



Alle bestaande gevels terughoudend reinigen in overleg met bouwdirectie (ook verwijderen van storende elementen, mos e.d.)

Nieuwe buitenkozijnen:
1 aluminium viergevel profielen met volledig structurele beglazing, dubbel geïsoleerd, gelaagd (cf Borg klasse 3), voorzien van één aluminium glazen loopdeur, bestaande poorten behouden

Herstelwerk bestaande kozijnen:
- 25% stopverf vervangen;
- Schuren en schilderen in twee kleuren;
- Hang- en sluitwerk nazien en herstellen, o.a. vergrendeling vervangen;
- Naden tussen kozijn en metselwerk schoonmaken en kitten.

Herstelwerk bestaande gevels:
a. losse steen inbouwen, in stuks;
b. nieuw voegwerk, in m2;
c. haken en ogen verwijderen, in stuks per hele gevel;
d. natuursteen vervangen, afmetingen;
e. schoonmaken (gravij), in m2;
f. gaten herstellen, in stuks en diameter in mm;
g. metalen onderdelen uithemen, repareren en terugplaatsen, per stuk;
h. metselwerk vervangen, horizontale delen (kozijnregege's) ook impregneren, in m2;
i. scheuren herstellen <5mm, in m1;
j. scheuren herstellen >5mm, in m1;
k. afwaterlat gootbodem aanbrengen, lengte ca. 0,5m, in stuks;
l. natuursteen bijwerken/repareren, in m2;
m. scheuren natuursteen herstellen <1,5mm, in m1;
n. scheuren natuursteen herstellen >1,5mm, in m1;
o. bodem dakgoot vervangen (incl. schilderen, eventueel aanpassen zinkwerk), in m1;
p. glaspaneelruigte vervangen, in stuks;
q. vegetatie verwijderen, in m2;
r. nieuwe horizontale regels uit traliewerk verwijderen, traliewerk repareren, 3 regels per traliewerk;
s. schilderswerk verwijderen van natuursteen, per m2;
t. dak doorvoeringen verwijderen, dakbeschot en afwerking herstellen, in stuks per dakvlak / totaal m2;
u. schilderen bestaand pleisterwerk;
v. schuren en schilderen gehele dakgoot;
w. HWA vervangen / atakking verwijderen
x. raam- en nummerbord schuren en schilderen
z. loodkoker repareren / vervangen
@ elementen verwijderen + gatlies herstellen; in stuks
aa herstellen dakbeschot en afwerkingen n.a.v. verwijderen (metalen) schoorstenen e.d., per stuk, in m2;
over gebleven bovensakel gemestelde schoorstenen voorzien van metalen plaatje bovenin kanaal om directe regeninslag te voorkomen.
ab hydrofoberen metselwerk horizontale en schuine vlakken incl. omzetten ca 100mm op verticale gevelvlak.

Alle nieuwe (boogvormige) aluminium puien: Schuco AWS 114 SG Si met aanzichtbreedte 35 mm

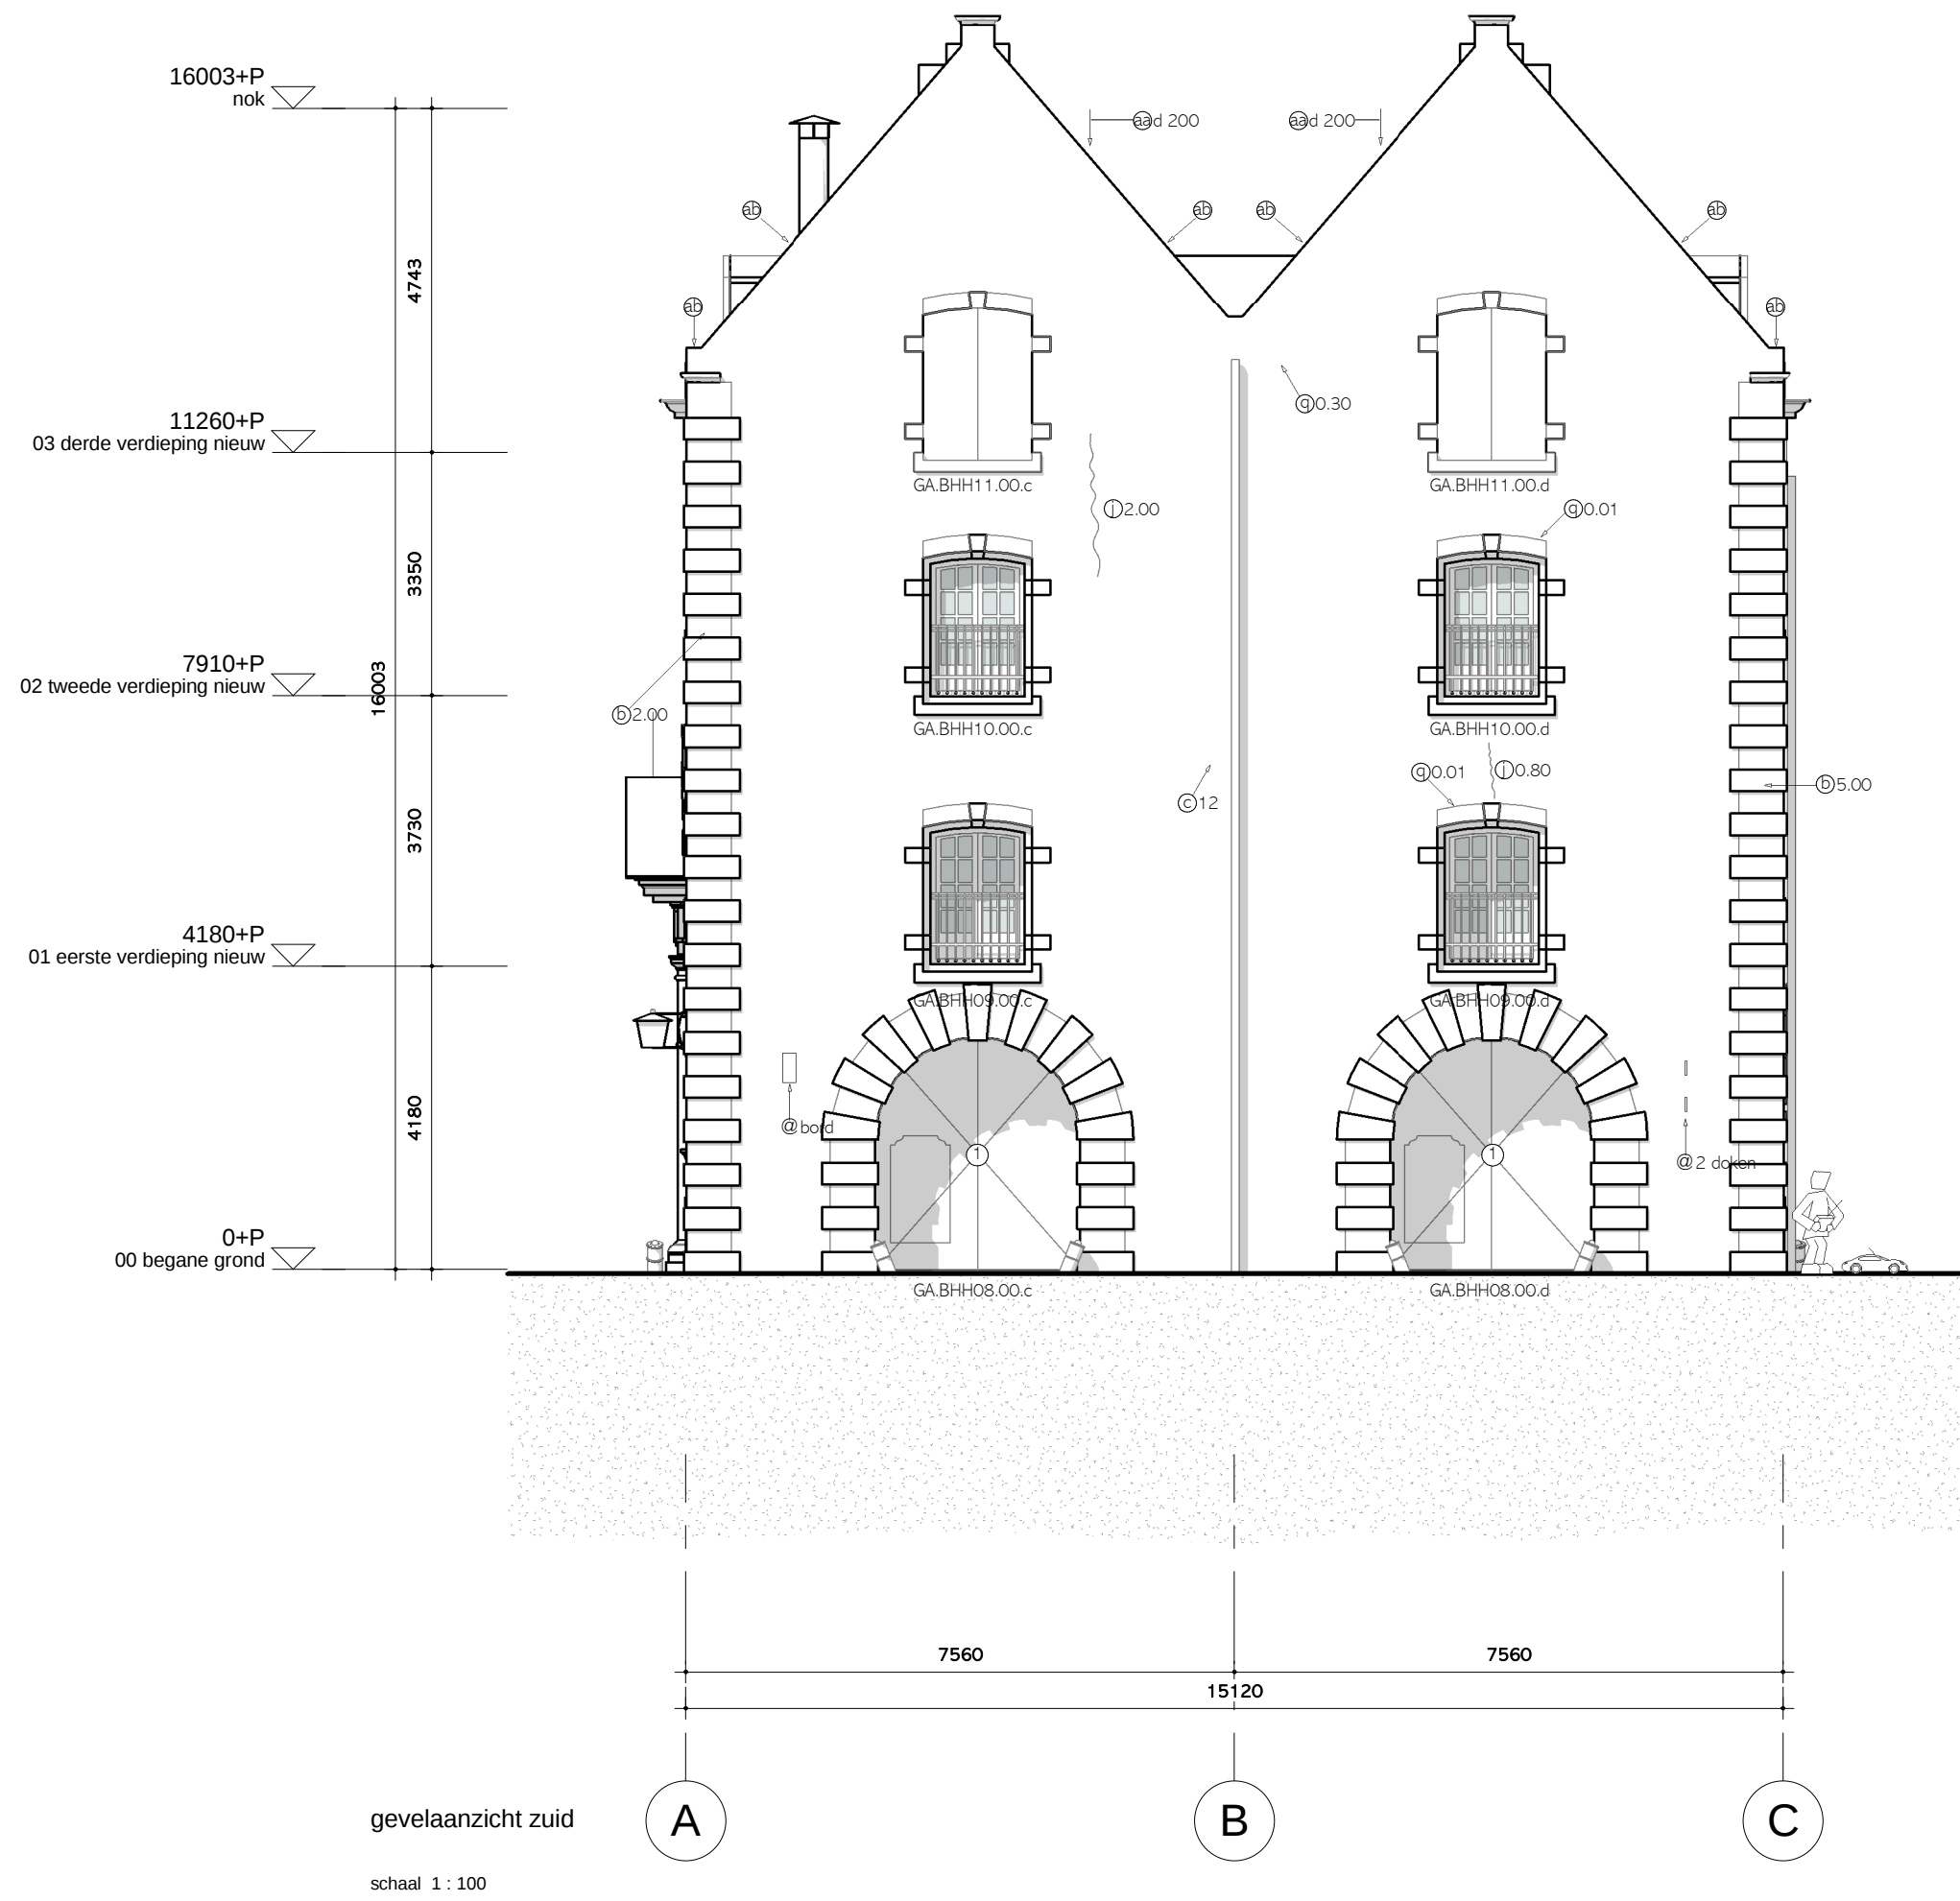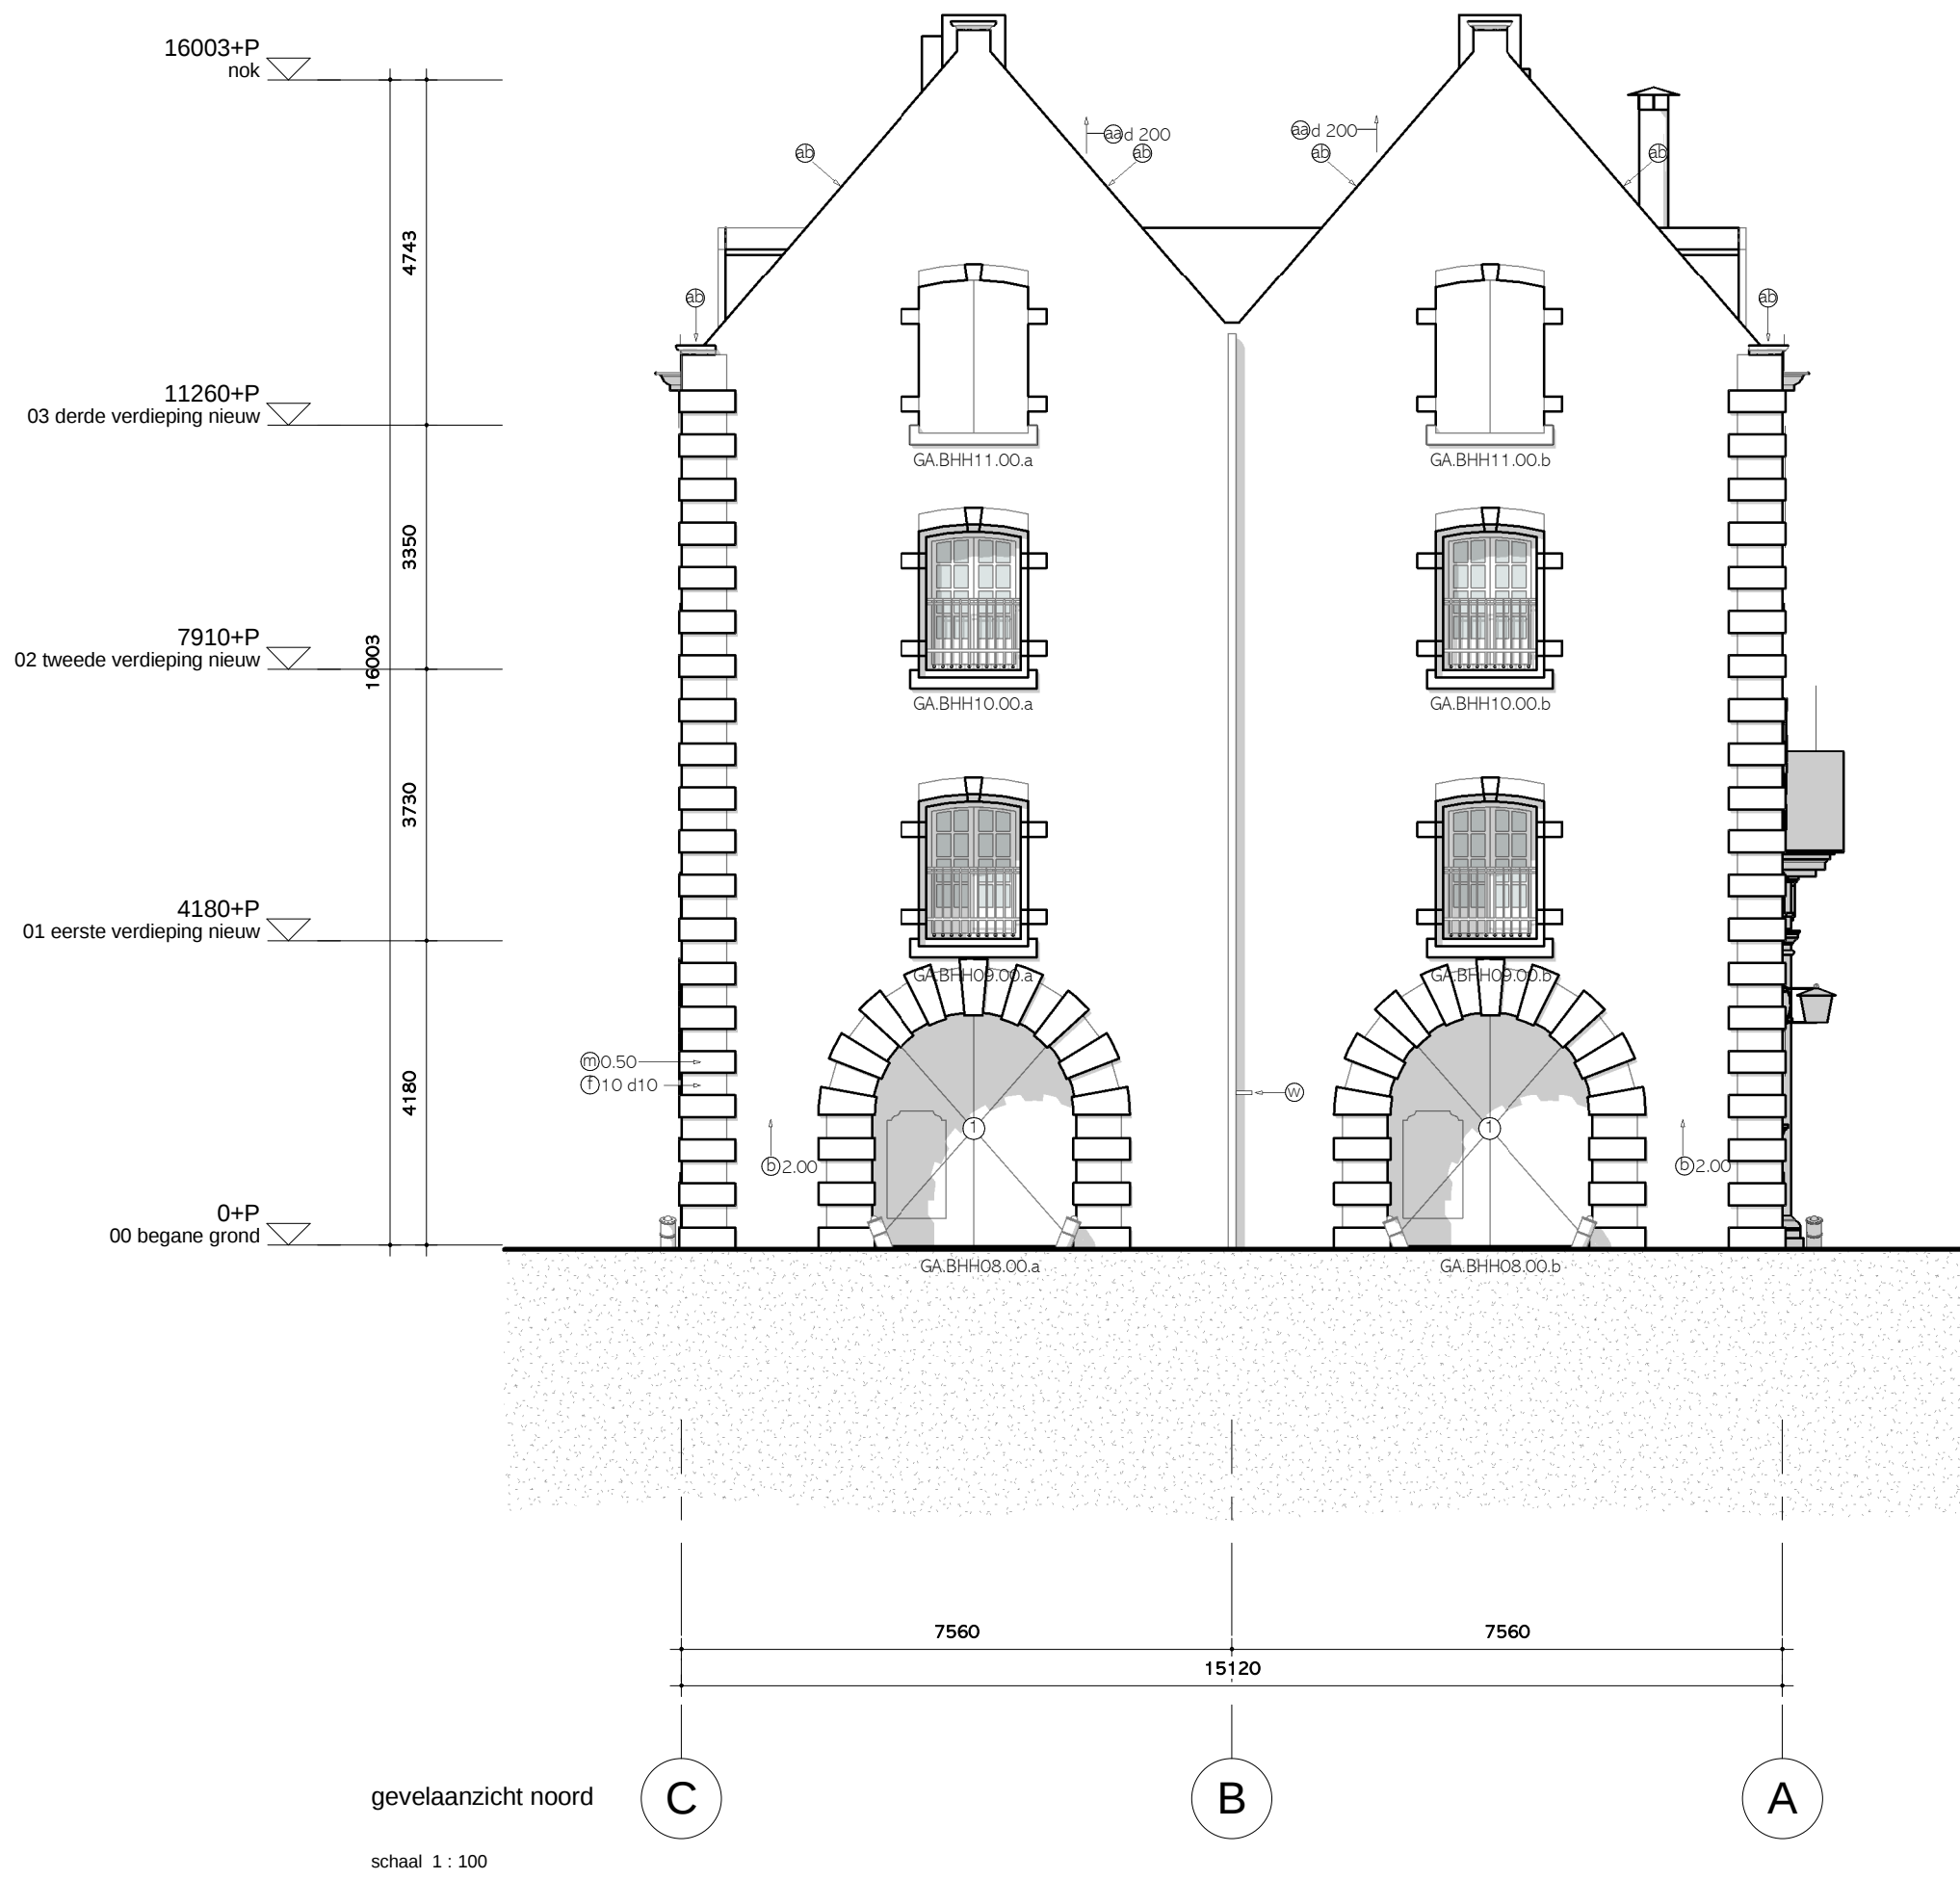

Alle bestaande gevels terughoudend reinigen in overleg met bouwdirectie (ook verwijderen van storende elementen, mos e.d.)

1 aluminium vliesgevel profielen met volledig structurele beglazing, dubbel geïsoleerd, gelaagd (cf Borg klasse 3), voorzien van één aluminium glazen loopdeur, bestaande poorten behouden

- 25% stopverf vervangen;
- Schuren en schilderen in twee kleuren;
- Hang- en sluitwerk nazien en herstellen, o.a. vergrendeling vervangen
- Naden tussen kozijn en metselwerk schoonmaken en kitten.




gewijzigd
1 19-10-2015

D_GA_302

Definitief ontwerp

Alle bestaande gevels terughoudend reinigen in overleg met bouwdirectie (ook verwijderen van storende elementen, mos e.d.)

1 aluminium vliesgevel profielen met volledig structurele beglazing, dubbel geïsoleerd, gelaagd (cf Borg klasse 3), voorzien van één aluminium glazen loopdeur, bestaande poorten behouden

- 25% stopverf vervangen;
- Schuren en schilderen in twee kleuren;
- Hang- en sluitwerk nazien en herstellen, o.a. vergrendeling vervangen
- Naden tussen kozijn en metselwerk schoonmaken en kitten.




Definitief ontwerp

Postbus 818 3000 AV Rotterdam T +31 (0)104402121 F +31 (0)10 4402100 info@ectorhoogstad.com www.ectorhoogstad.com
 gnddatum: 12-5-2016 14:16:32