
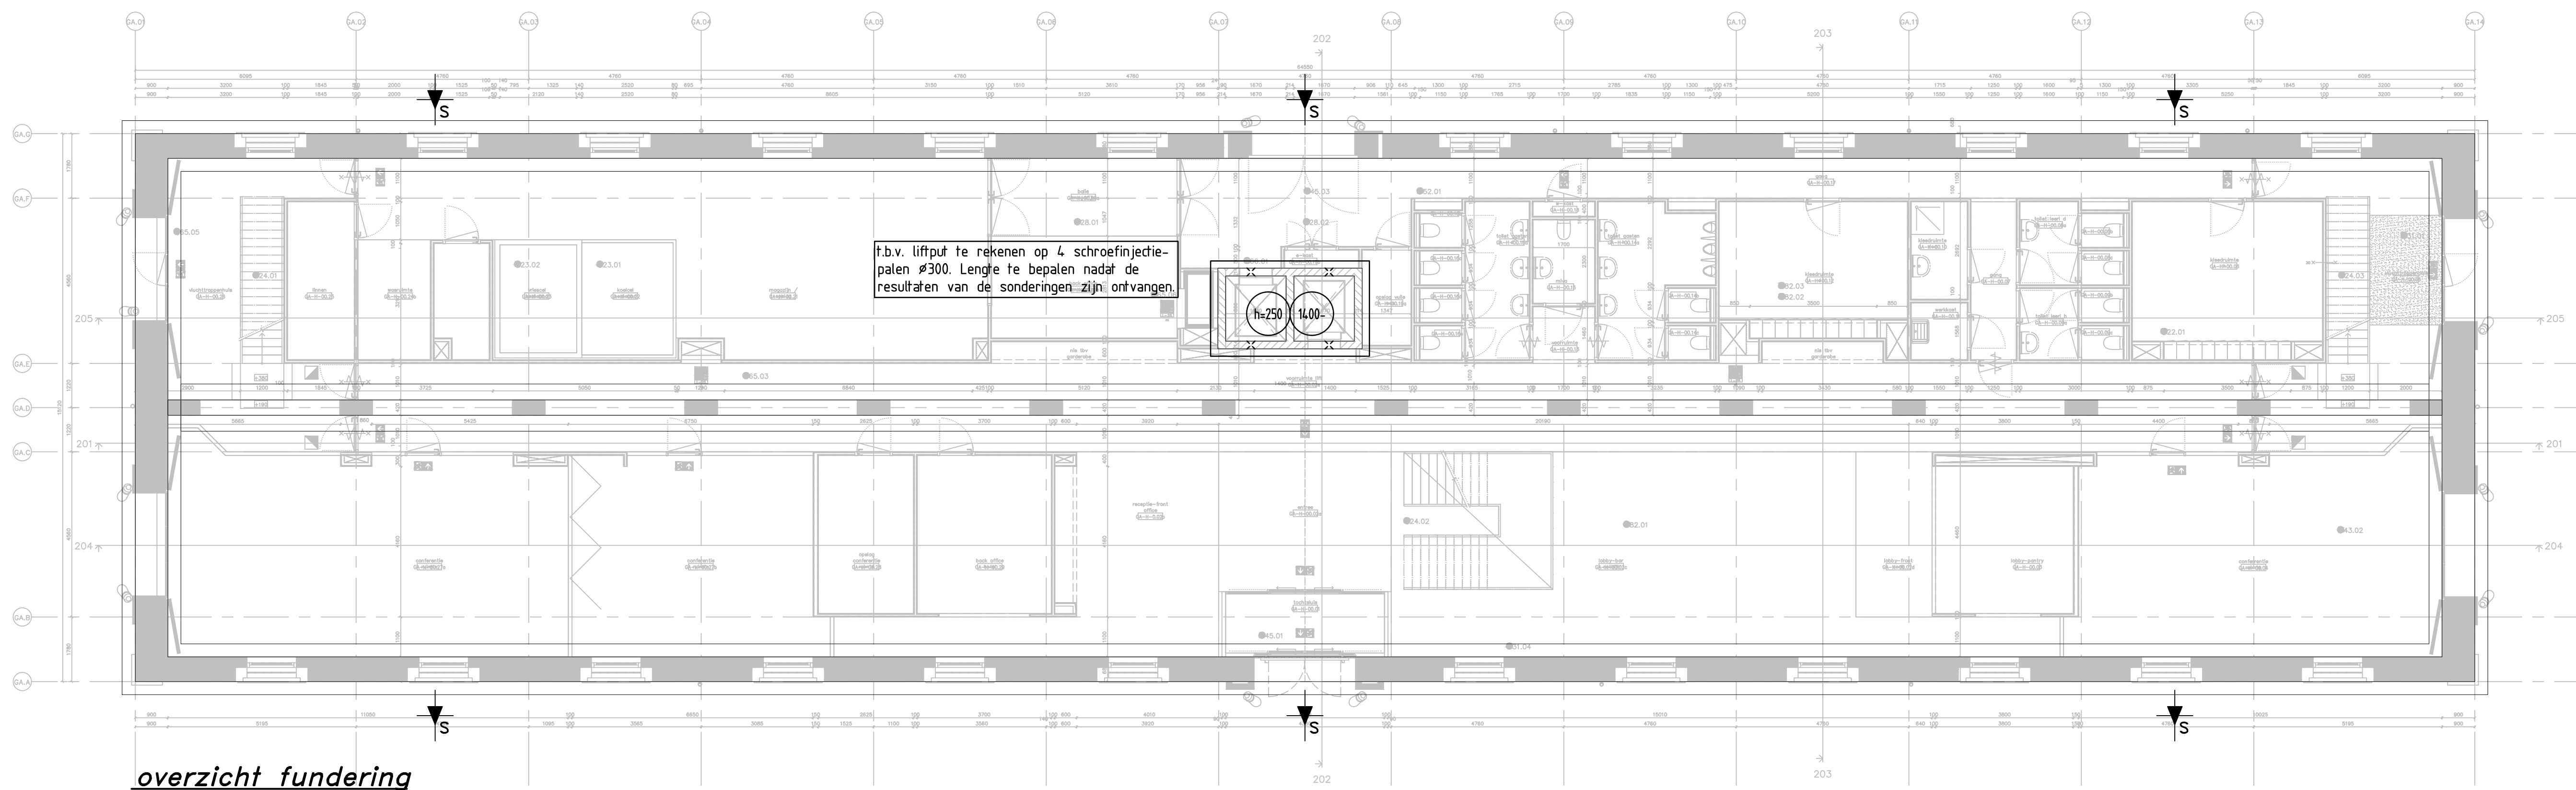


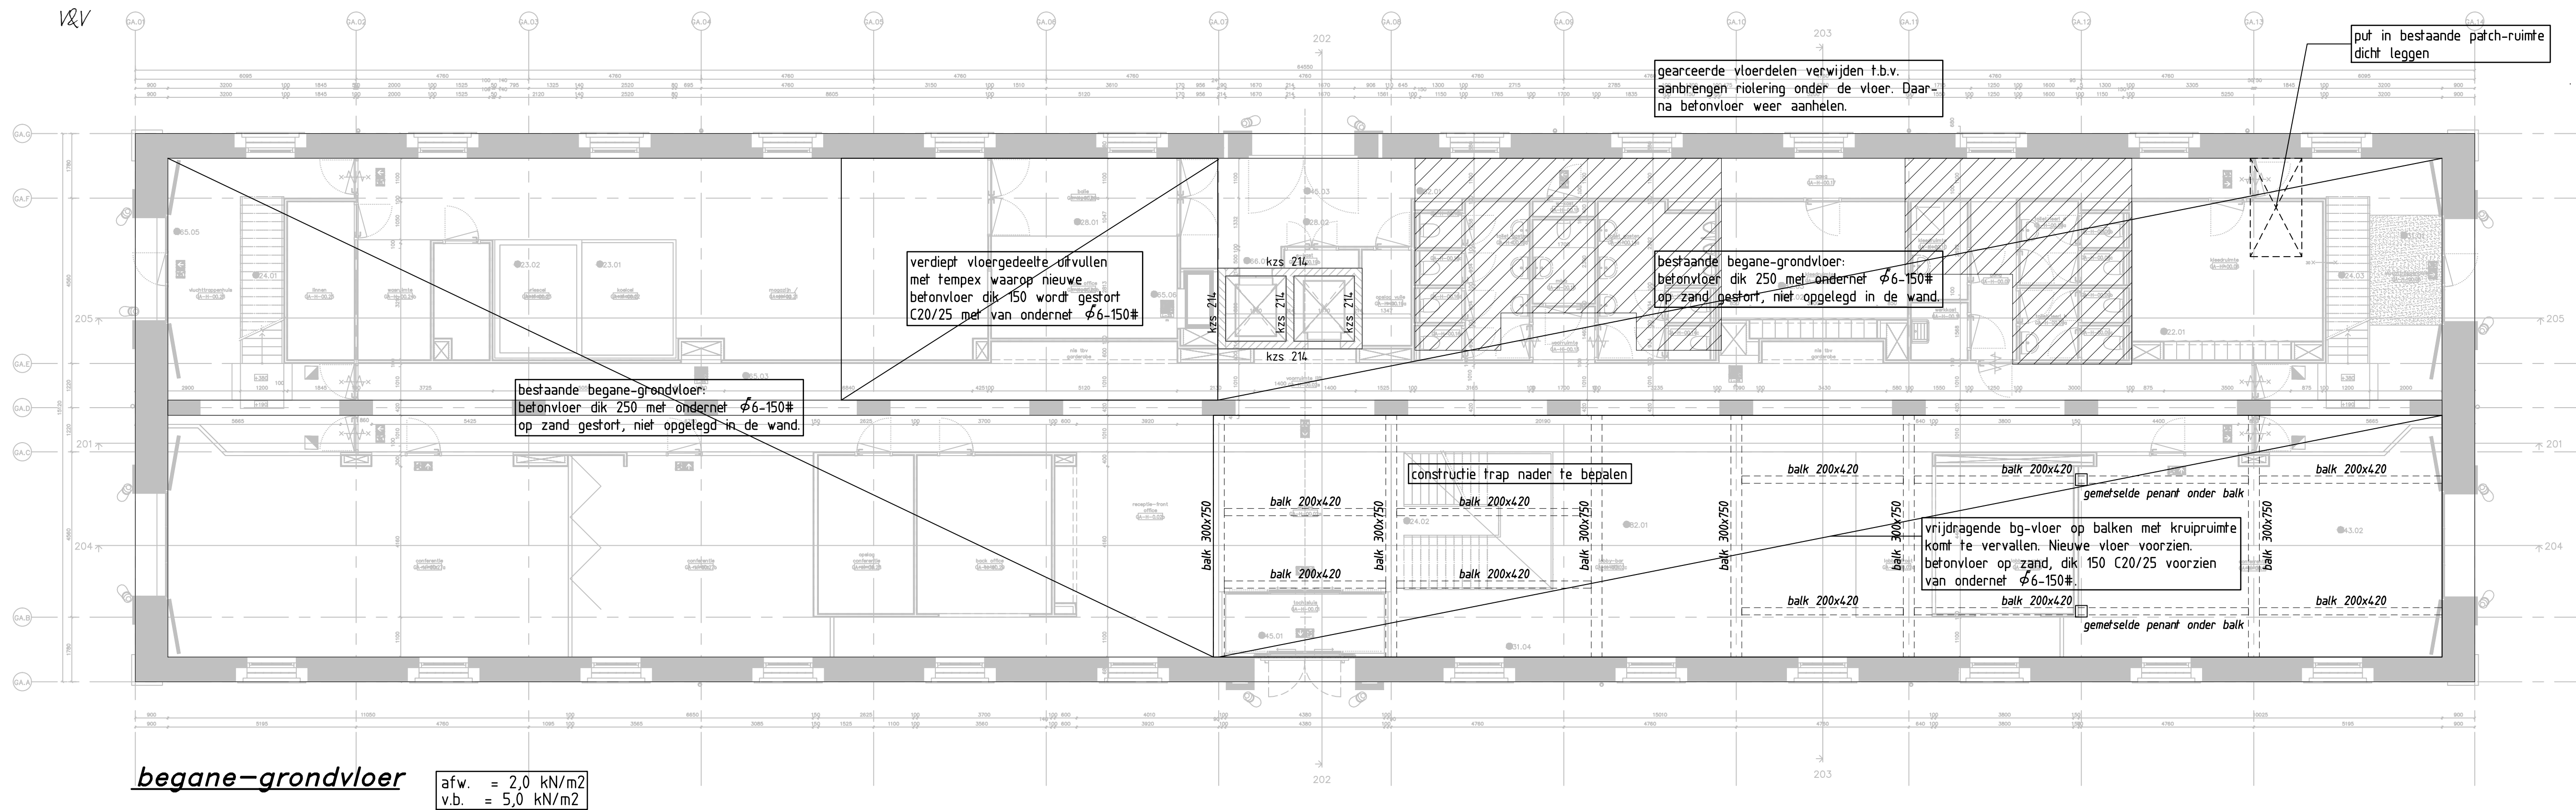

↓ S = sondering uitgevoerd door Fugro op 21-11-2016, rapport nog niet ontvangen

op basis van tekening bureau BIM d.d. 28-10-2016

WERK:	verbouwing Seelgkazerne, Fellenoordstraat 93 te Breda i.o.v. De Rooi Pannen	DATUM:	25 november 2016
ARCHITEKT:	Verlaan & Bouwstra architecten Badhuisstraat 2 - 4132 BR Vianen	SCHAAL:	1:100
ONDERDEEL:	GROOT ARSENAAL (GA): funderingen en begane-grondvloer	FORM.:	do-1
constructie en bouwputontwerp grafiekaan 80 5242 in rosmolen tel 073-5213838 fax 073-5211660 email: info@nunen.com internetadres: www.nunen.com raadgevend ingenieursburo van nunen b.v.		16050-GA	