
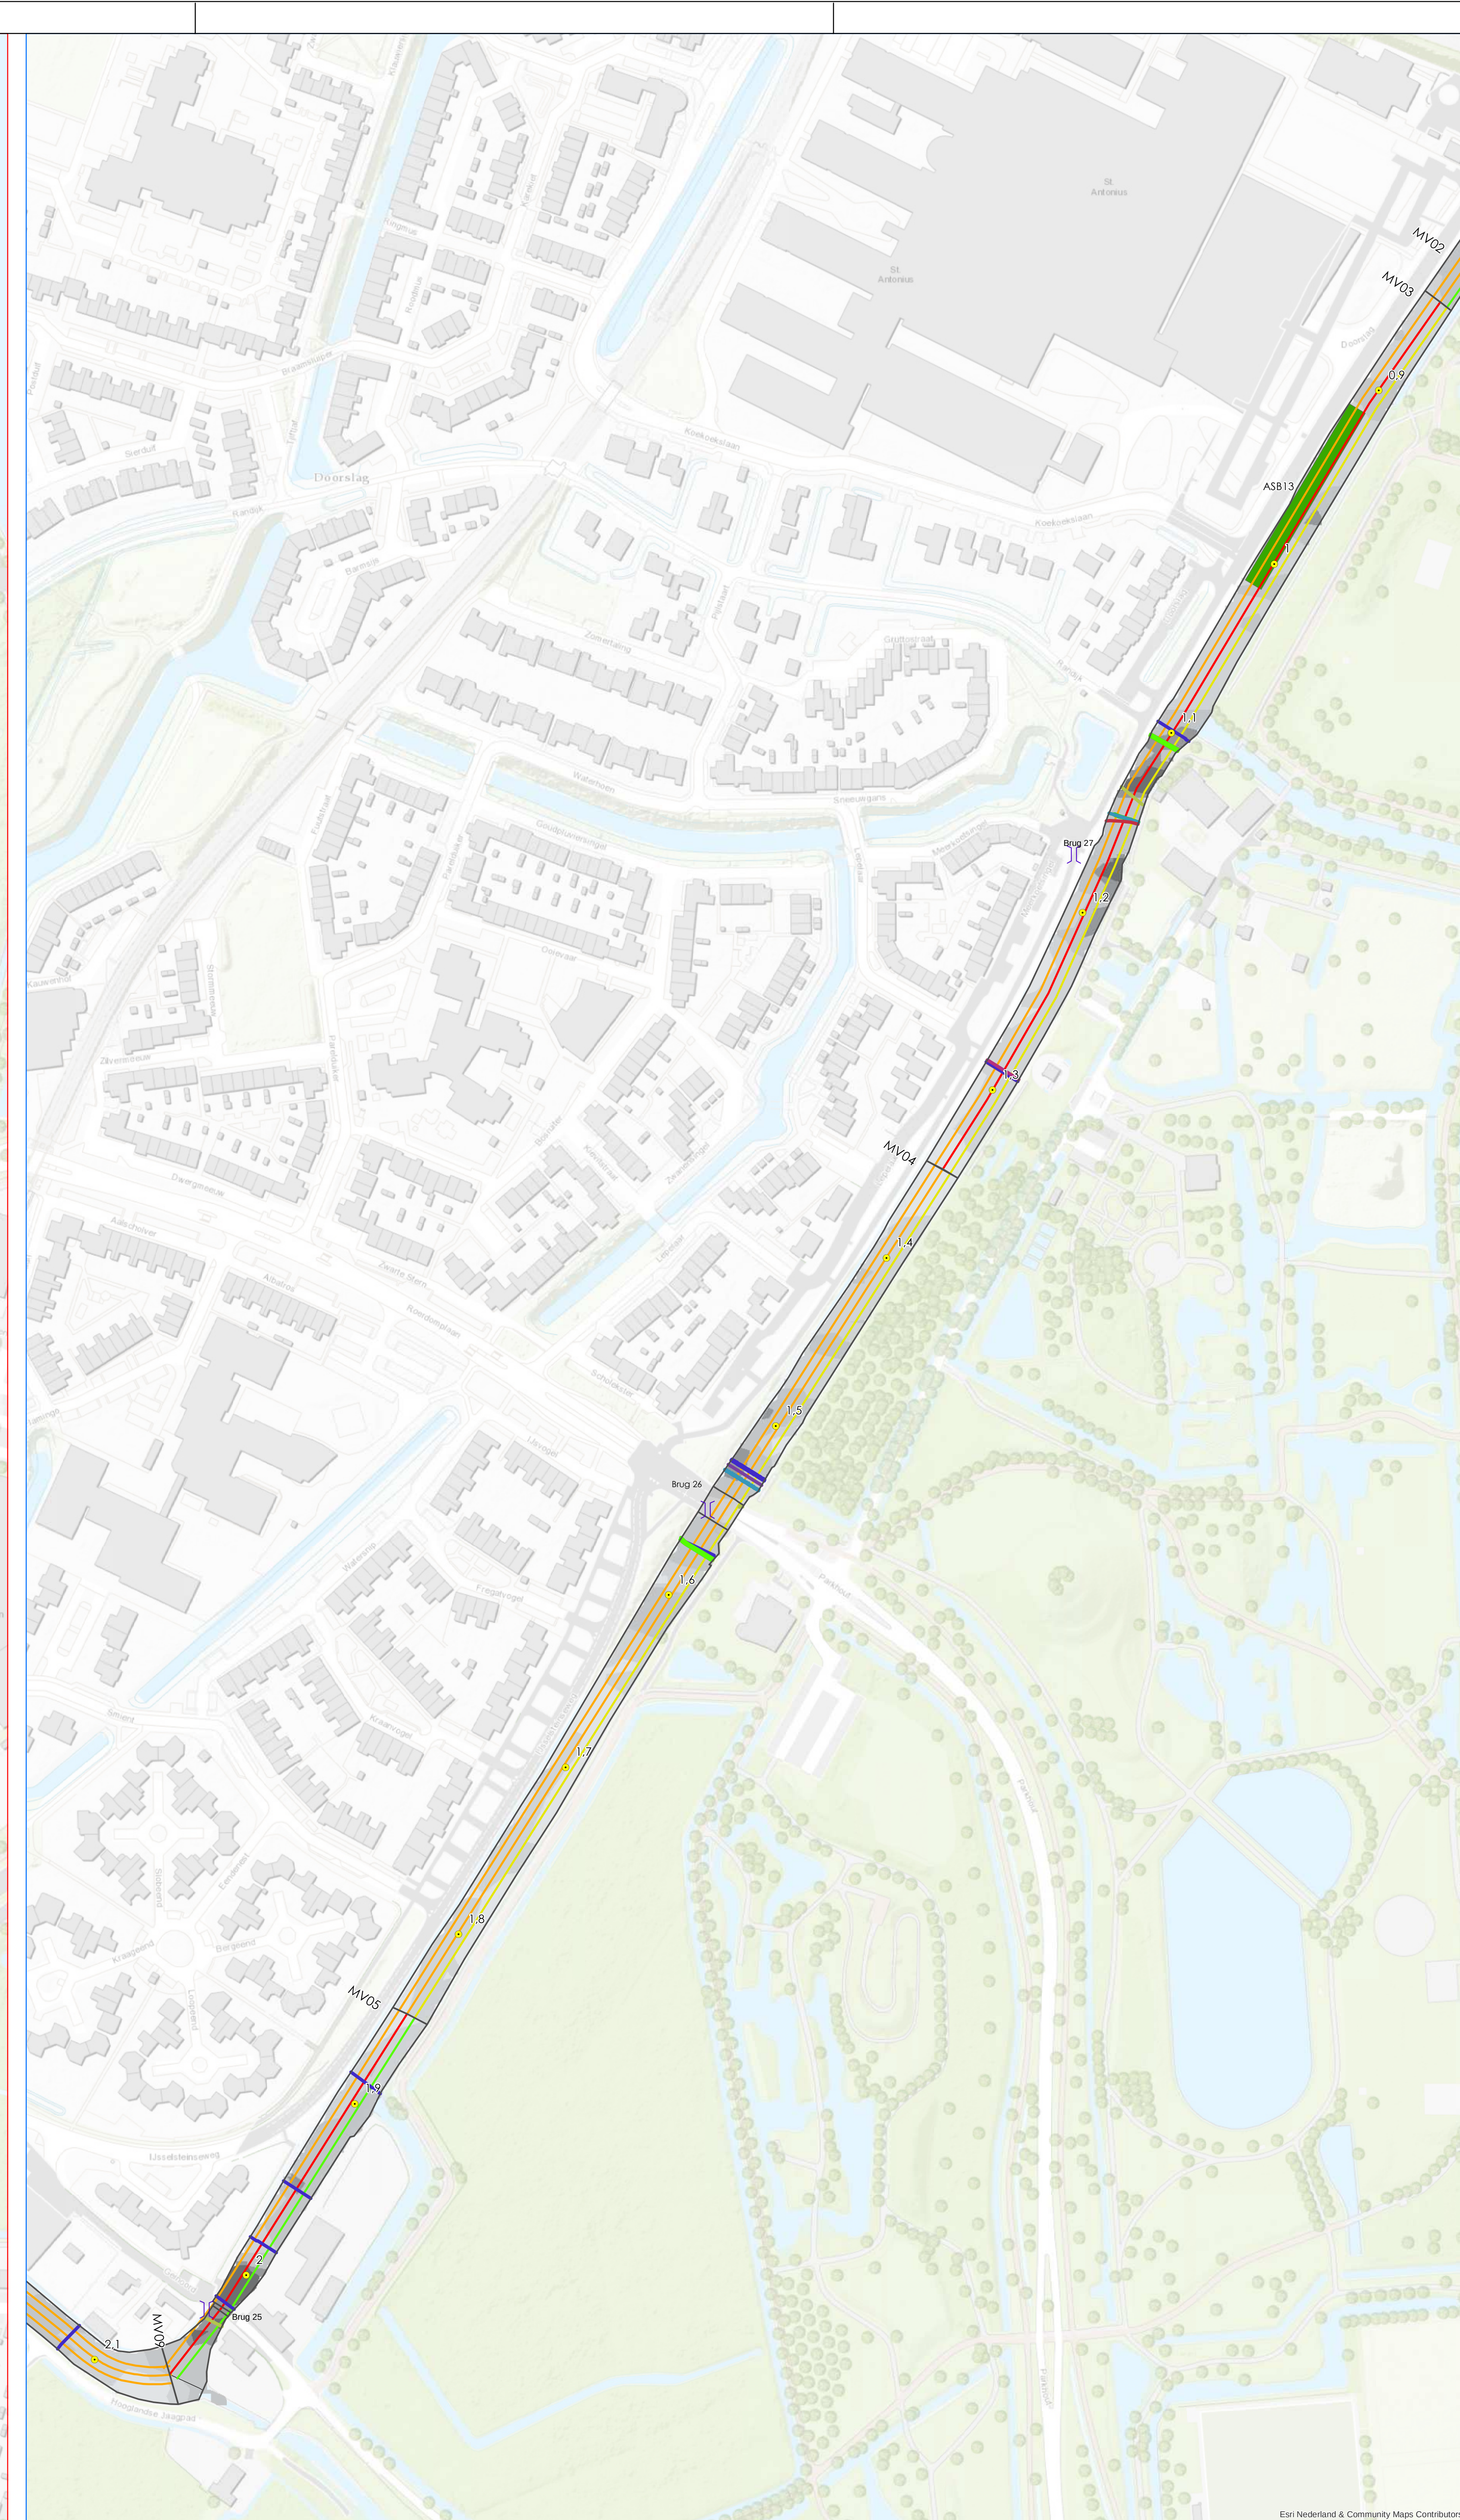


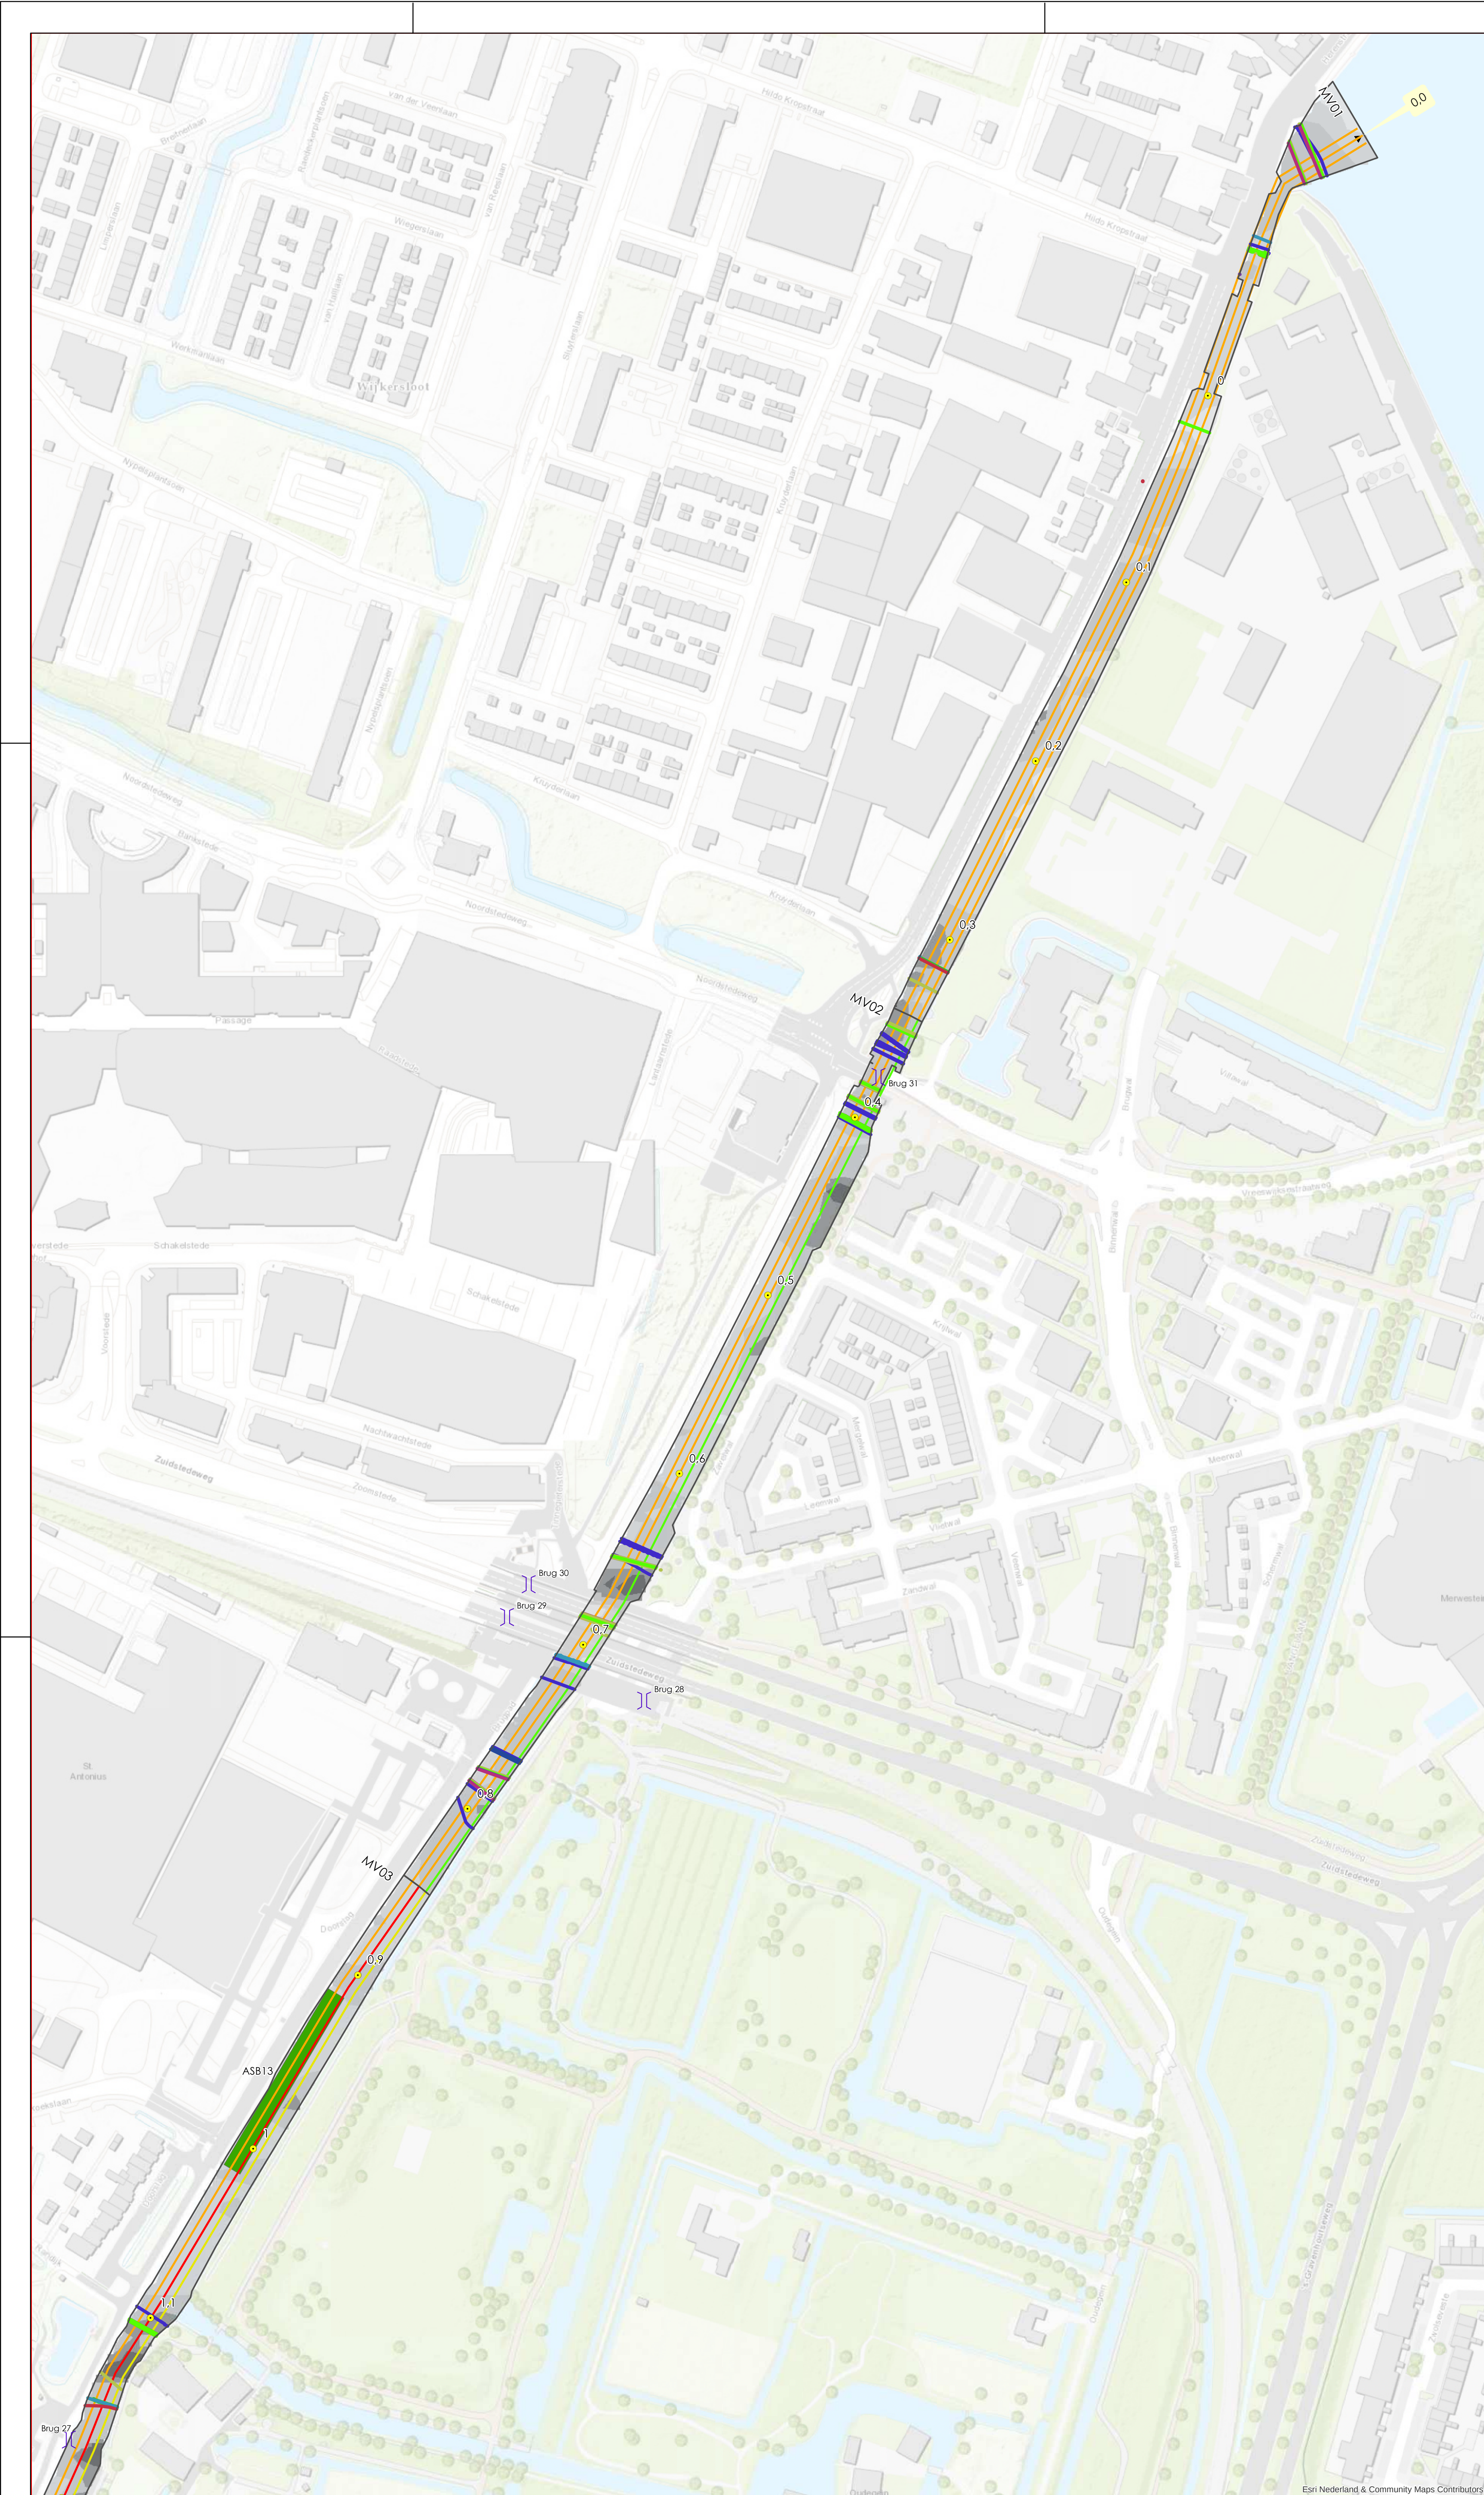

Legenda

Atmosfeer

Bodem

Planten

1) Waterdomeinwiteit (ON_toeg - bovengrond)

- Vrij Toepasbaar
- Klasse A
- Klasse B
- Naarf Toepasbaar
- Met Ondertocht (puin)

2) Waterdomeinwiteit (SA_toeg - middelslag)

- Klasse B
- Naarf Toepasbaar
- Met Ondertocht (puin)

3) Waterdomeinwiteit (V8_toeg - ondergrond)

- Vrij Toepasbaar
- Klasse A
- Klasse B




Puin

- geen puin
- weinig puin
- puin aanwezig
- veel puin
- zeer veel puin

Abstel verontreiniging

- Gehalte abstel < interventiewaarde
- Bovengrens behoud/waardeleimint gehalte abstel > interventiewaarde
- Gehalte abstel > interventiewaarde

Opdrachtgever:	Hoogheemraadschap De Stichtse Rijnlanden		
Project:	GHJ.406010.60: Baggeren Gekanaliseerde Hollandse IJssel		
Orderdeel:	Overzichtstekening (0,0-2,1 km)		
 TIJHUIS INGENIEURS	Tijhuis Ingenieurs BV Schroevenweg 45 3821 RF Amersfoort Tel 034866060 www.tijhuisingenieurs.nl	Schaal : 1:1.500 Formaat : A0 Getekend : G.H. Goedgekeurd : M.R.	Tekeningnummer: T116203.TK_01.02 Datum : 12-09-2016 Datum : 12-09-2016

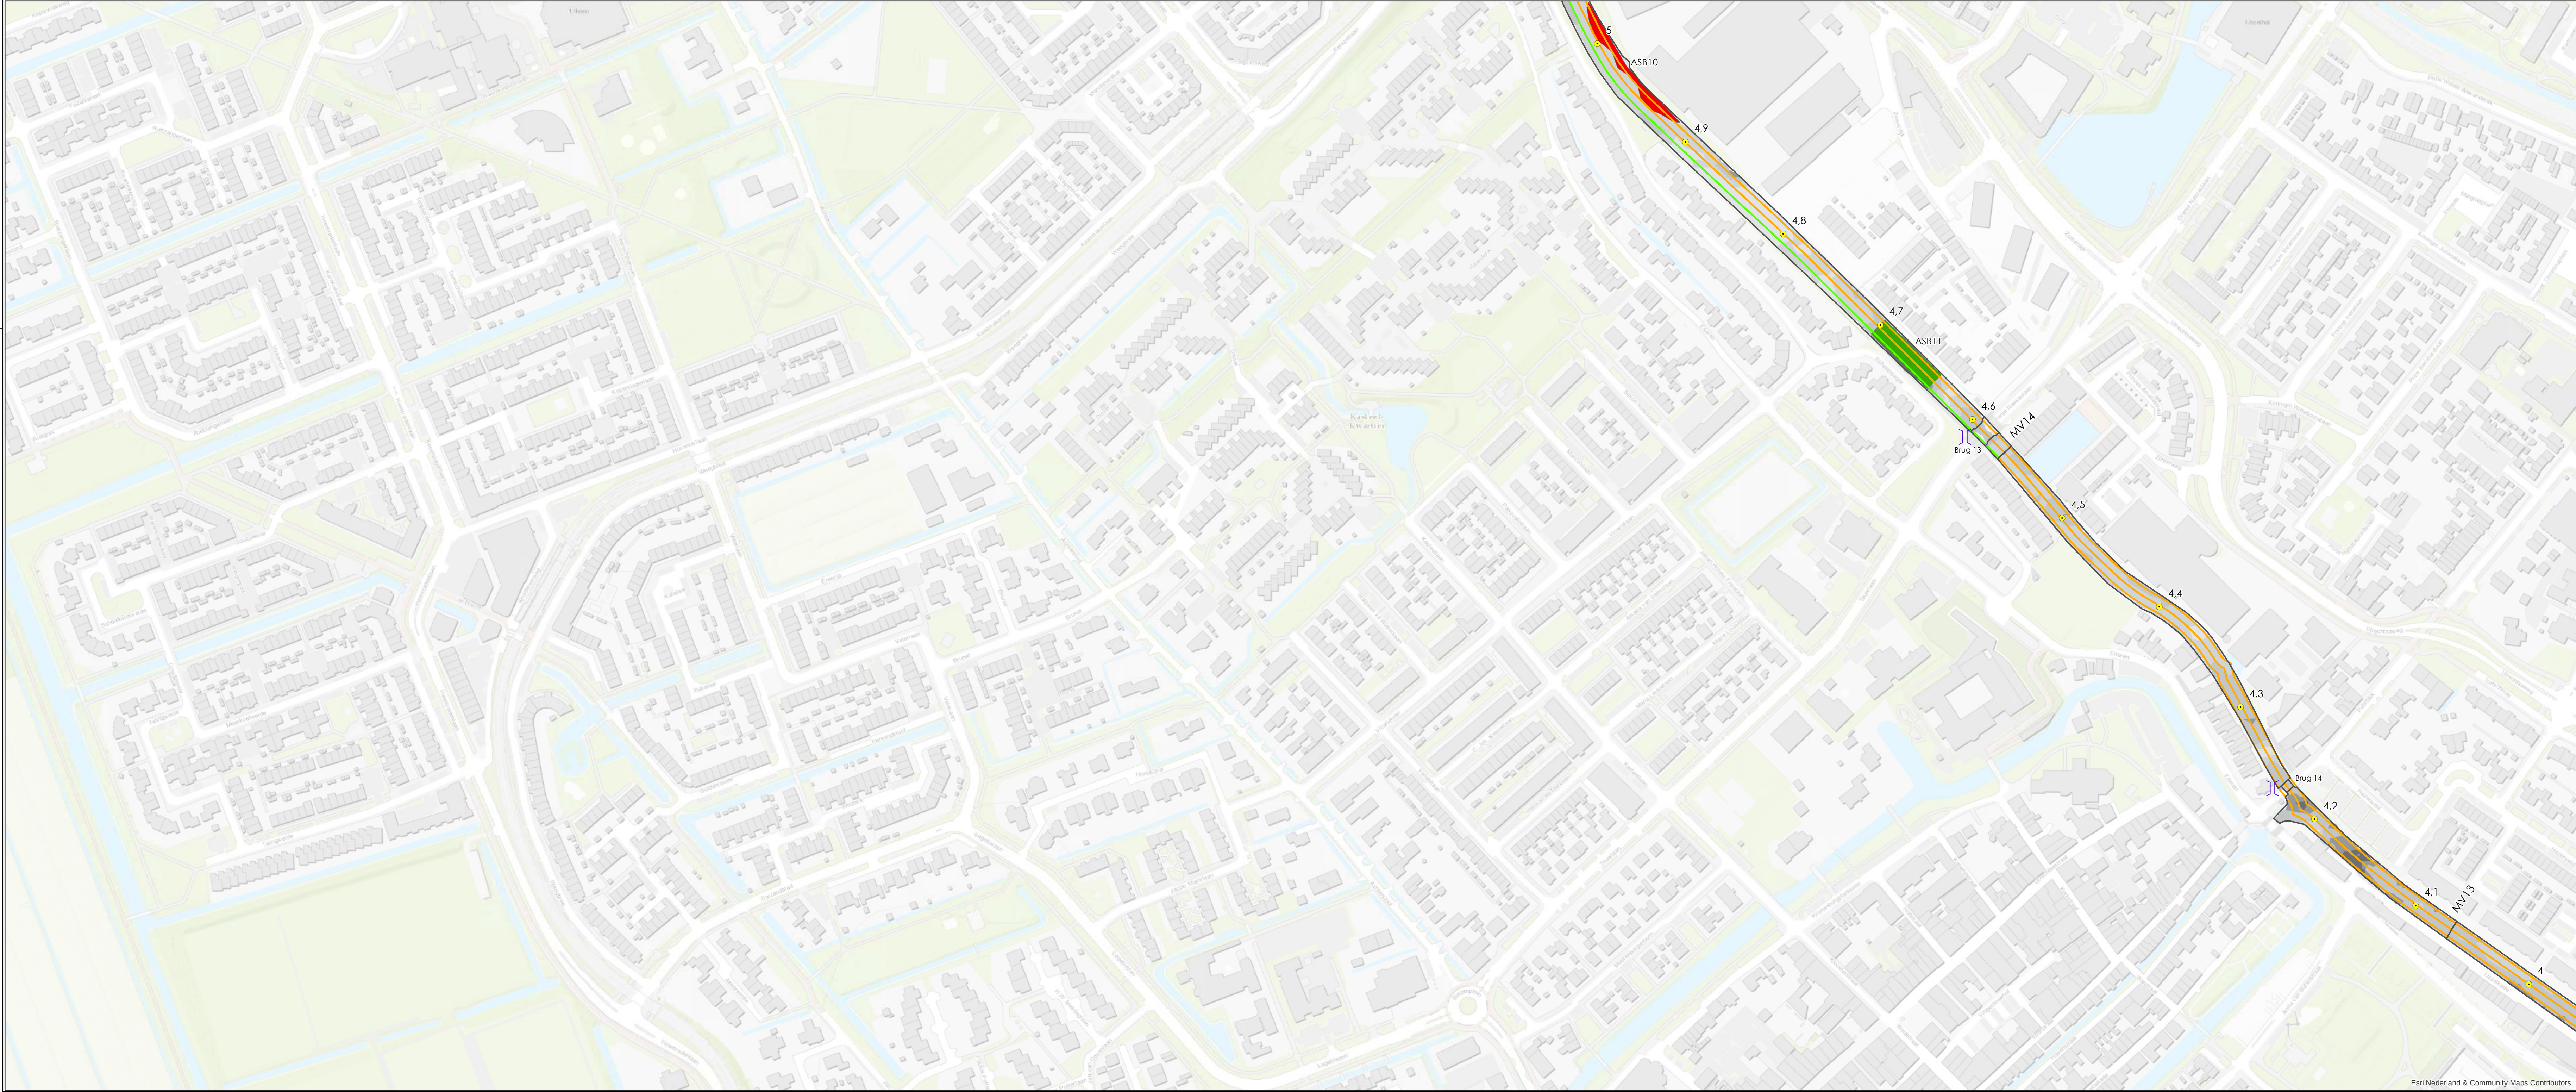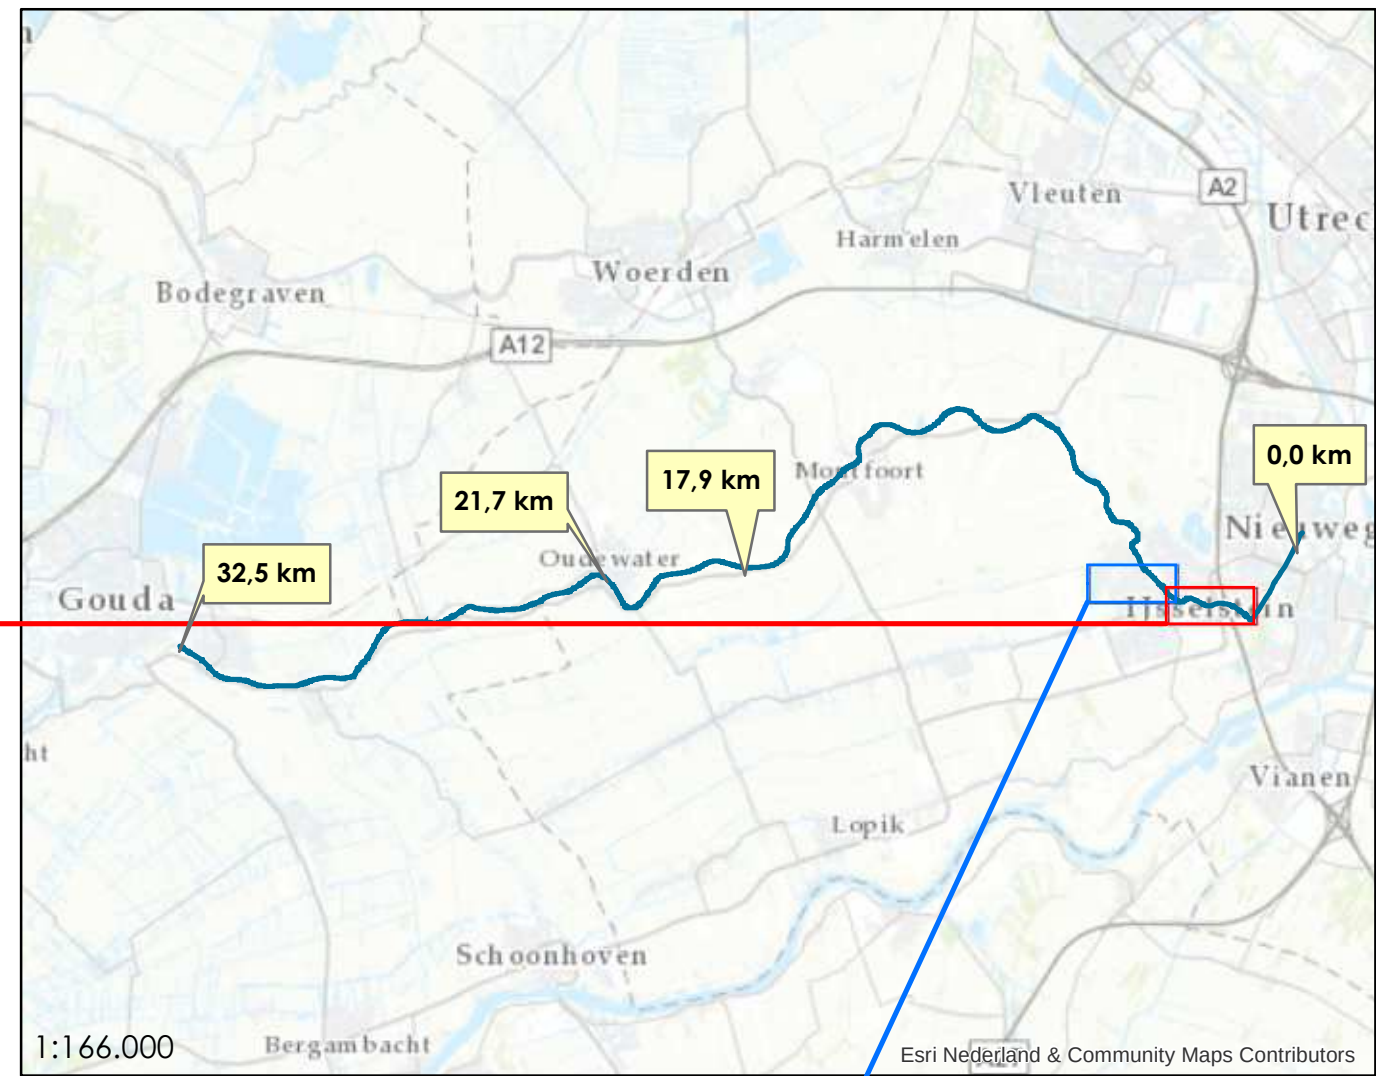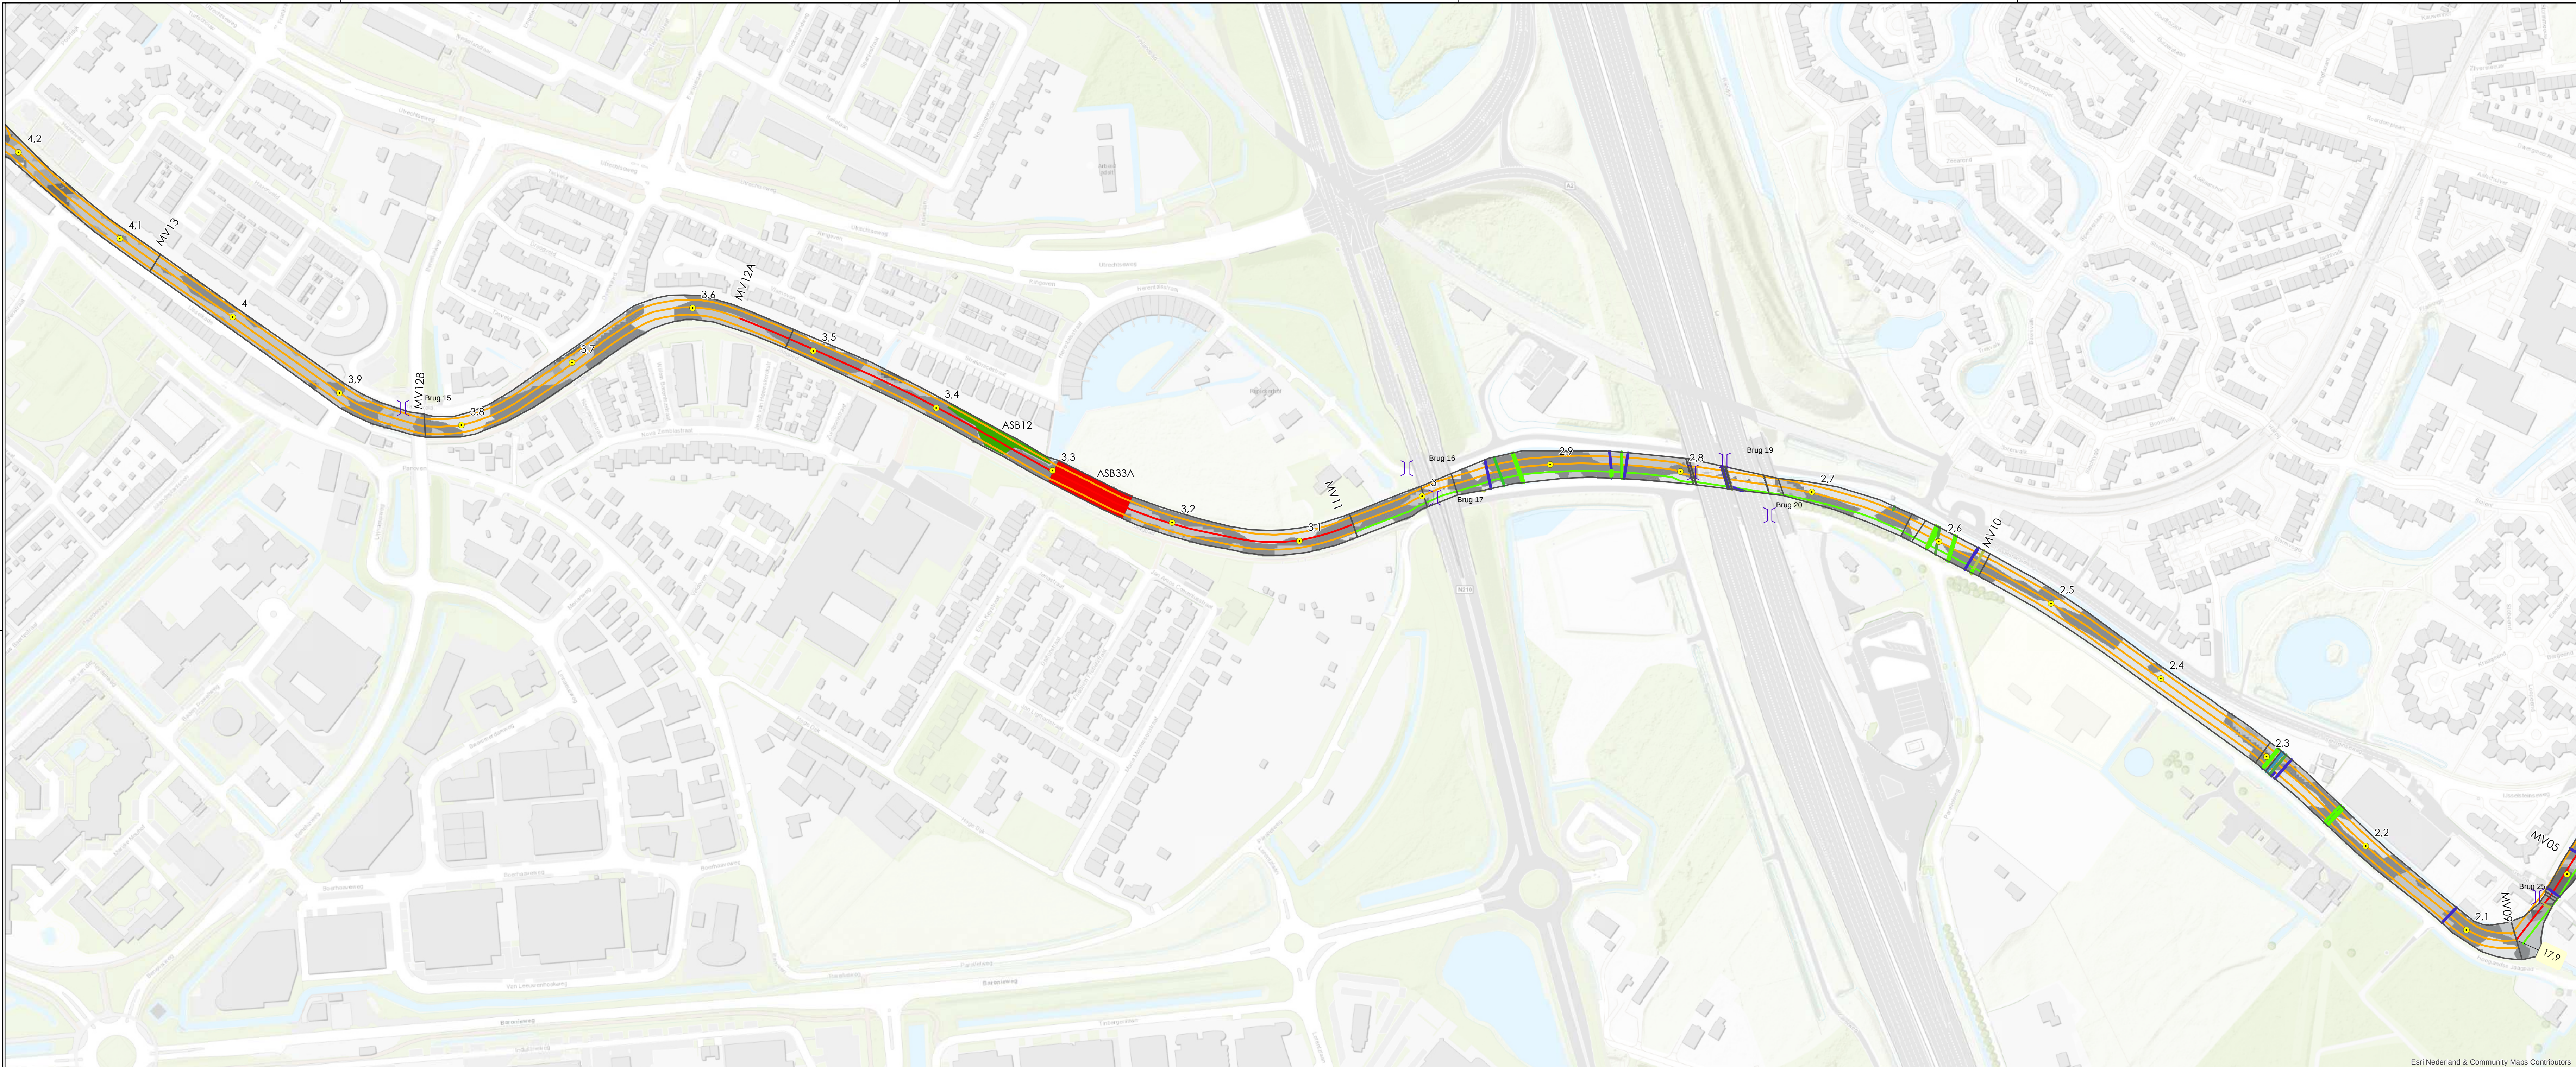

Legenda

Bruggen

Hectometring

Tracébegeleiding

Kabels en leidingen waterbodem

1) Waterbodemwalle (OH, laag - bovenste lijn)

2) Waterbodemwalle (SA, laag - middelste lijn)

3) Waterbodemwalle (VB, laag - onderste lijn)

Puin

Adres verontreiniging

Opdrachtgever: Hoogheemraadschap De Stichtse Rijnlanden

Project: GHJ.406010.60: Baggeren Gekanaliseerde Hollandse IJssel

Onderdeel: Overzichtstekening (2,1 - 5 km)

School: 1:2.000

Formaat: A0

Getekend: M.H.

Gecontroleerd: G.R.


Tekeningnummer: T114203 TK.02.02



Datum: 12-09-2014



Onderdeel: Overzichtstekening (5 - 8,6 km)

Onderdeel: Overzichtstekening (5 - 8,6 km)

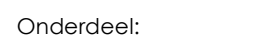

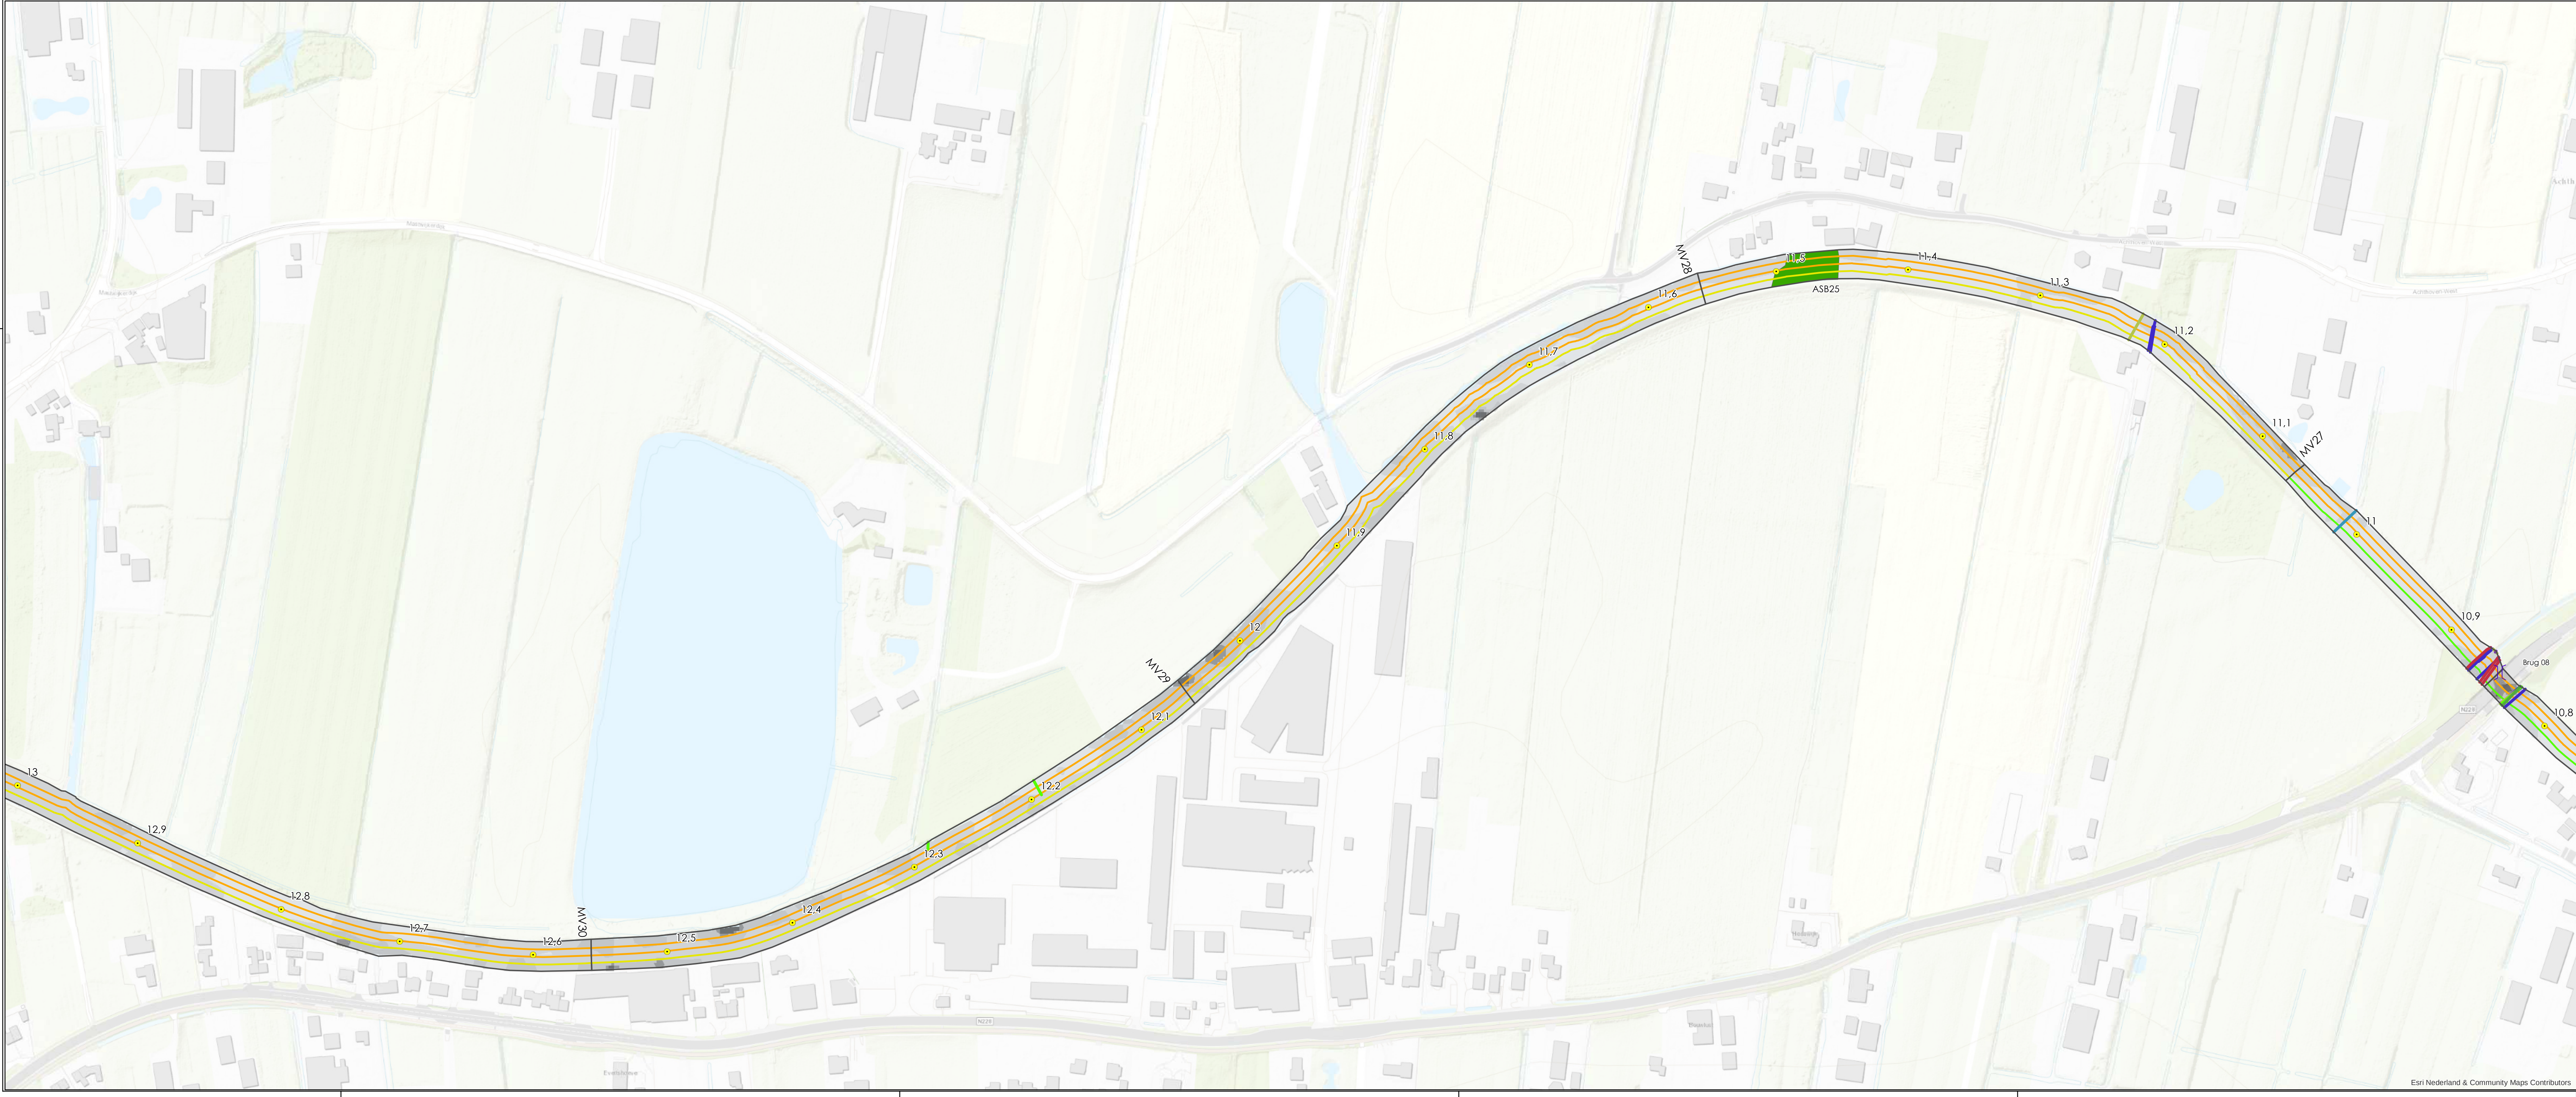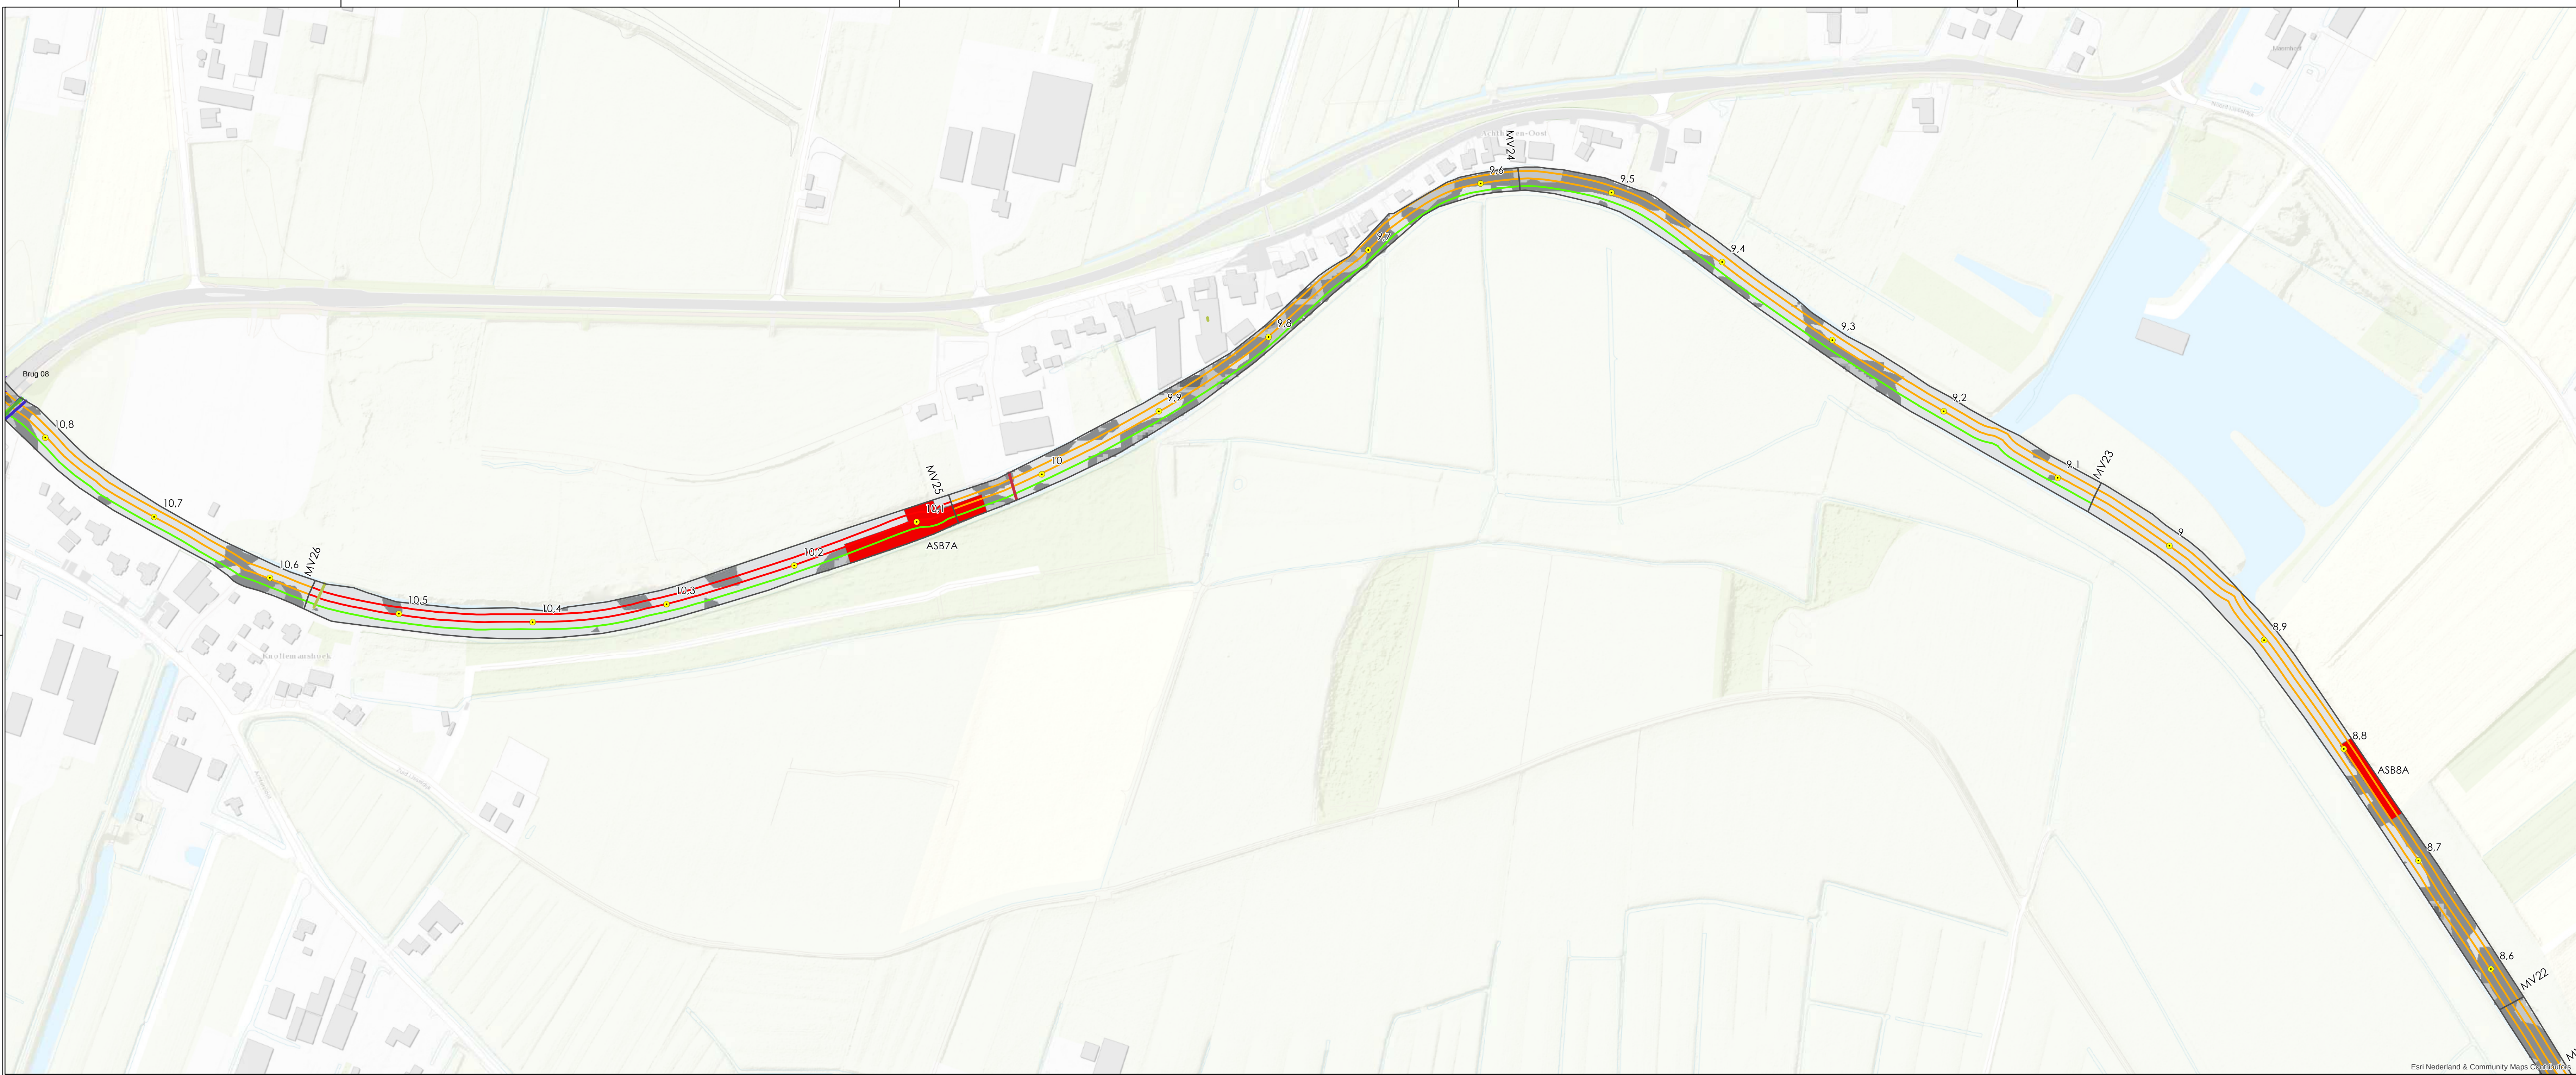

1:166,000
Esri Nederland & Community Maps Contributors

Legenda

Bruggen

Bruggen

Hectometreling

Hectometreling

Trajectbegrenzing

Monstervolgrens

Kabels en leidingen waterbodem

KL-DATA-N

KL-GAS-HD-N

KL-GAS-LD-N

KL-HS-N

KL-LS-N

KL-MS-N

KL-WARMTELEIEN

KL-WATER-N

RIOVERG

RIPERS

1) Waterbodembodem (OH, laag - bovenste (n))

Vrij Toepasbaar

Klasse A

Klasse B

Nooit Toepasbaar

Niet Onderzocht (puin)

2) Waterbodembodem (SA, laag - middelste (n))

Nooit Toepasbaar

Niet Onderzocht (puin)

3) Waterbodembodem (VB, laag - onderste (n))

Vrij Toepasbaar

Klasse A

Klasse B

Puin

geen puin

weinig puin

puin aanwezig

veel puin

zeer veel puin

Albest verontreiniging

Gehalte asbest < interventiewaarde

Boven grens betrouwbaarheidsinterval gehalte asbest > interventiewaarde

Gehalte asbest > interventiewaarde

0 30 60 120

Meeter

N

Opdrachtgever: Hoogheemraadschap De Stichtse Rijnlanden

Project: GHJ.406010.60: Baggeren Gekanaliseerde Hollandse IJssel

Onderdeel: Overzichtstekening (8,6 - 13)

	Tijhuis Ingenieurs BV	Schaal: 1:2.000	Tekeningnummer: 1116203_TK_04_02
	Softwareweg 48	Formaat: A0	
	3821 BP Amersfoort	Getekend: M.H.	Datum: 12-09-2016
	www.tijhuisingenieurs.nl	Gecontroleerd: G.R.	

