

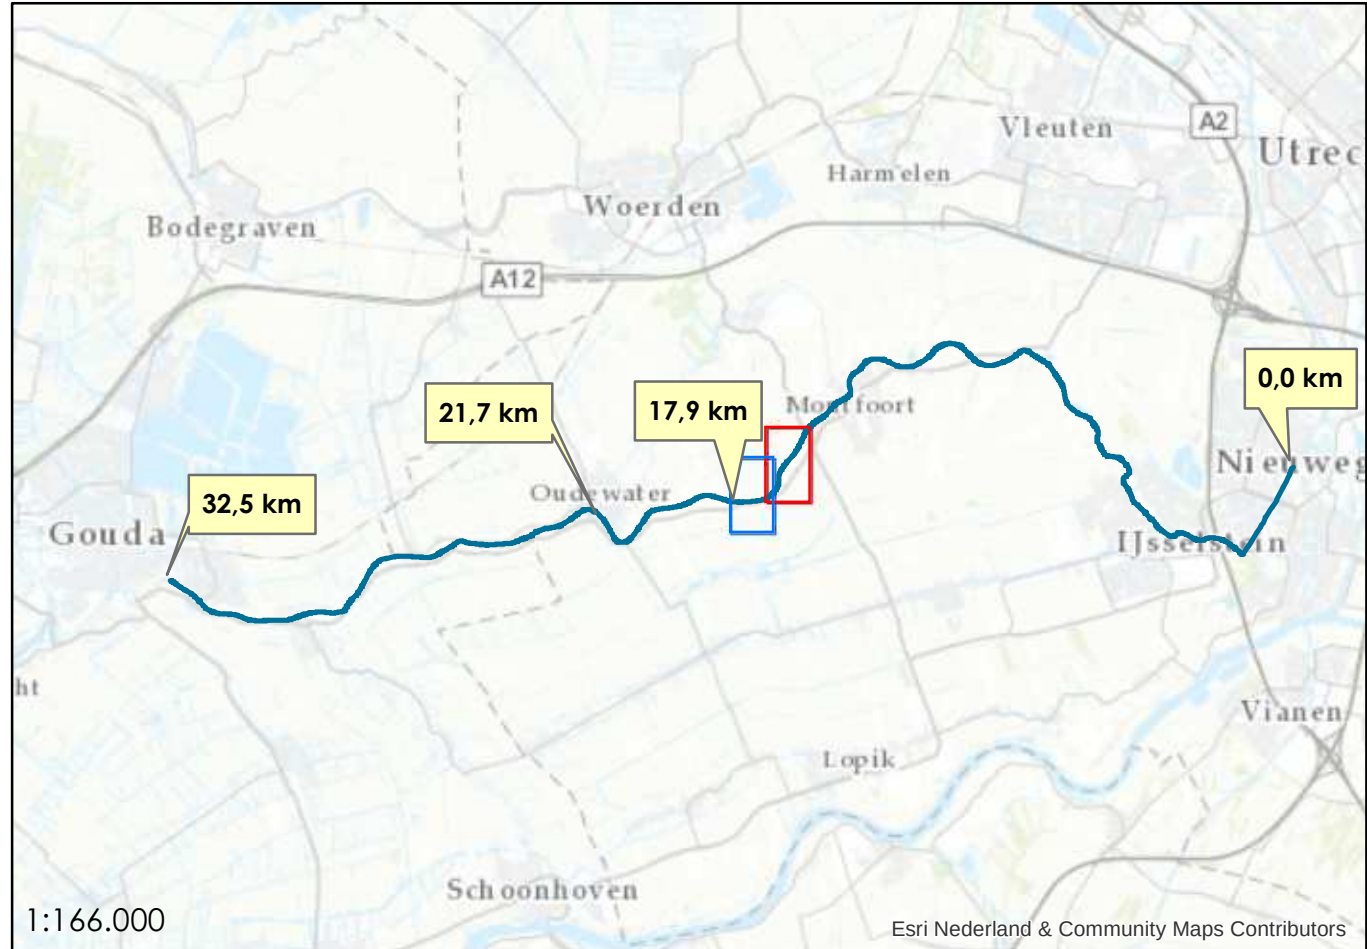
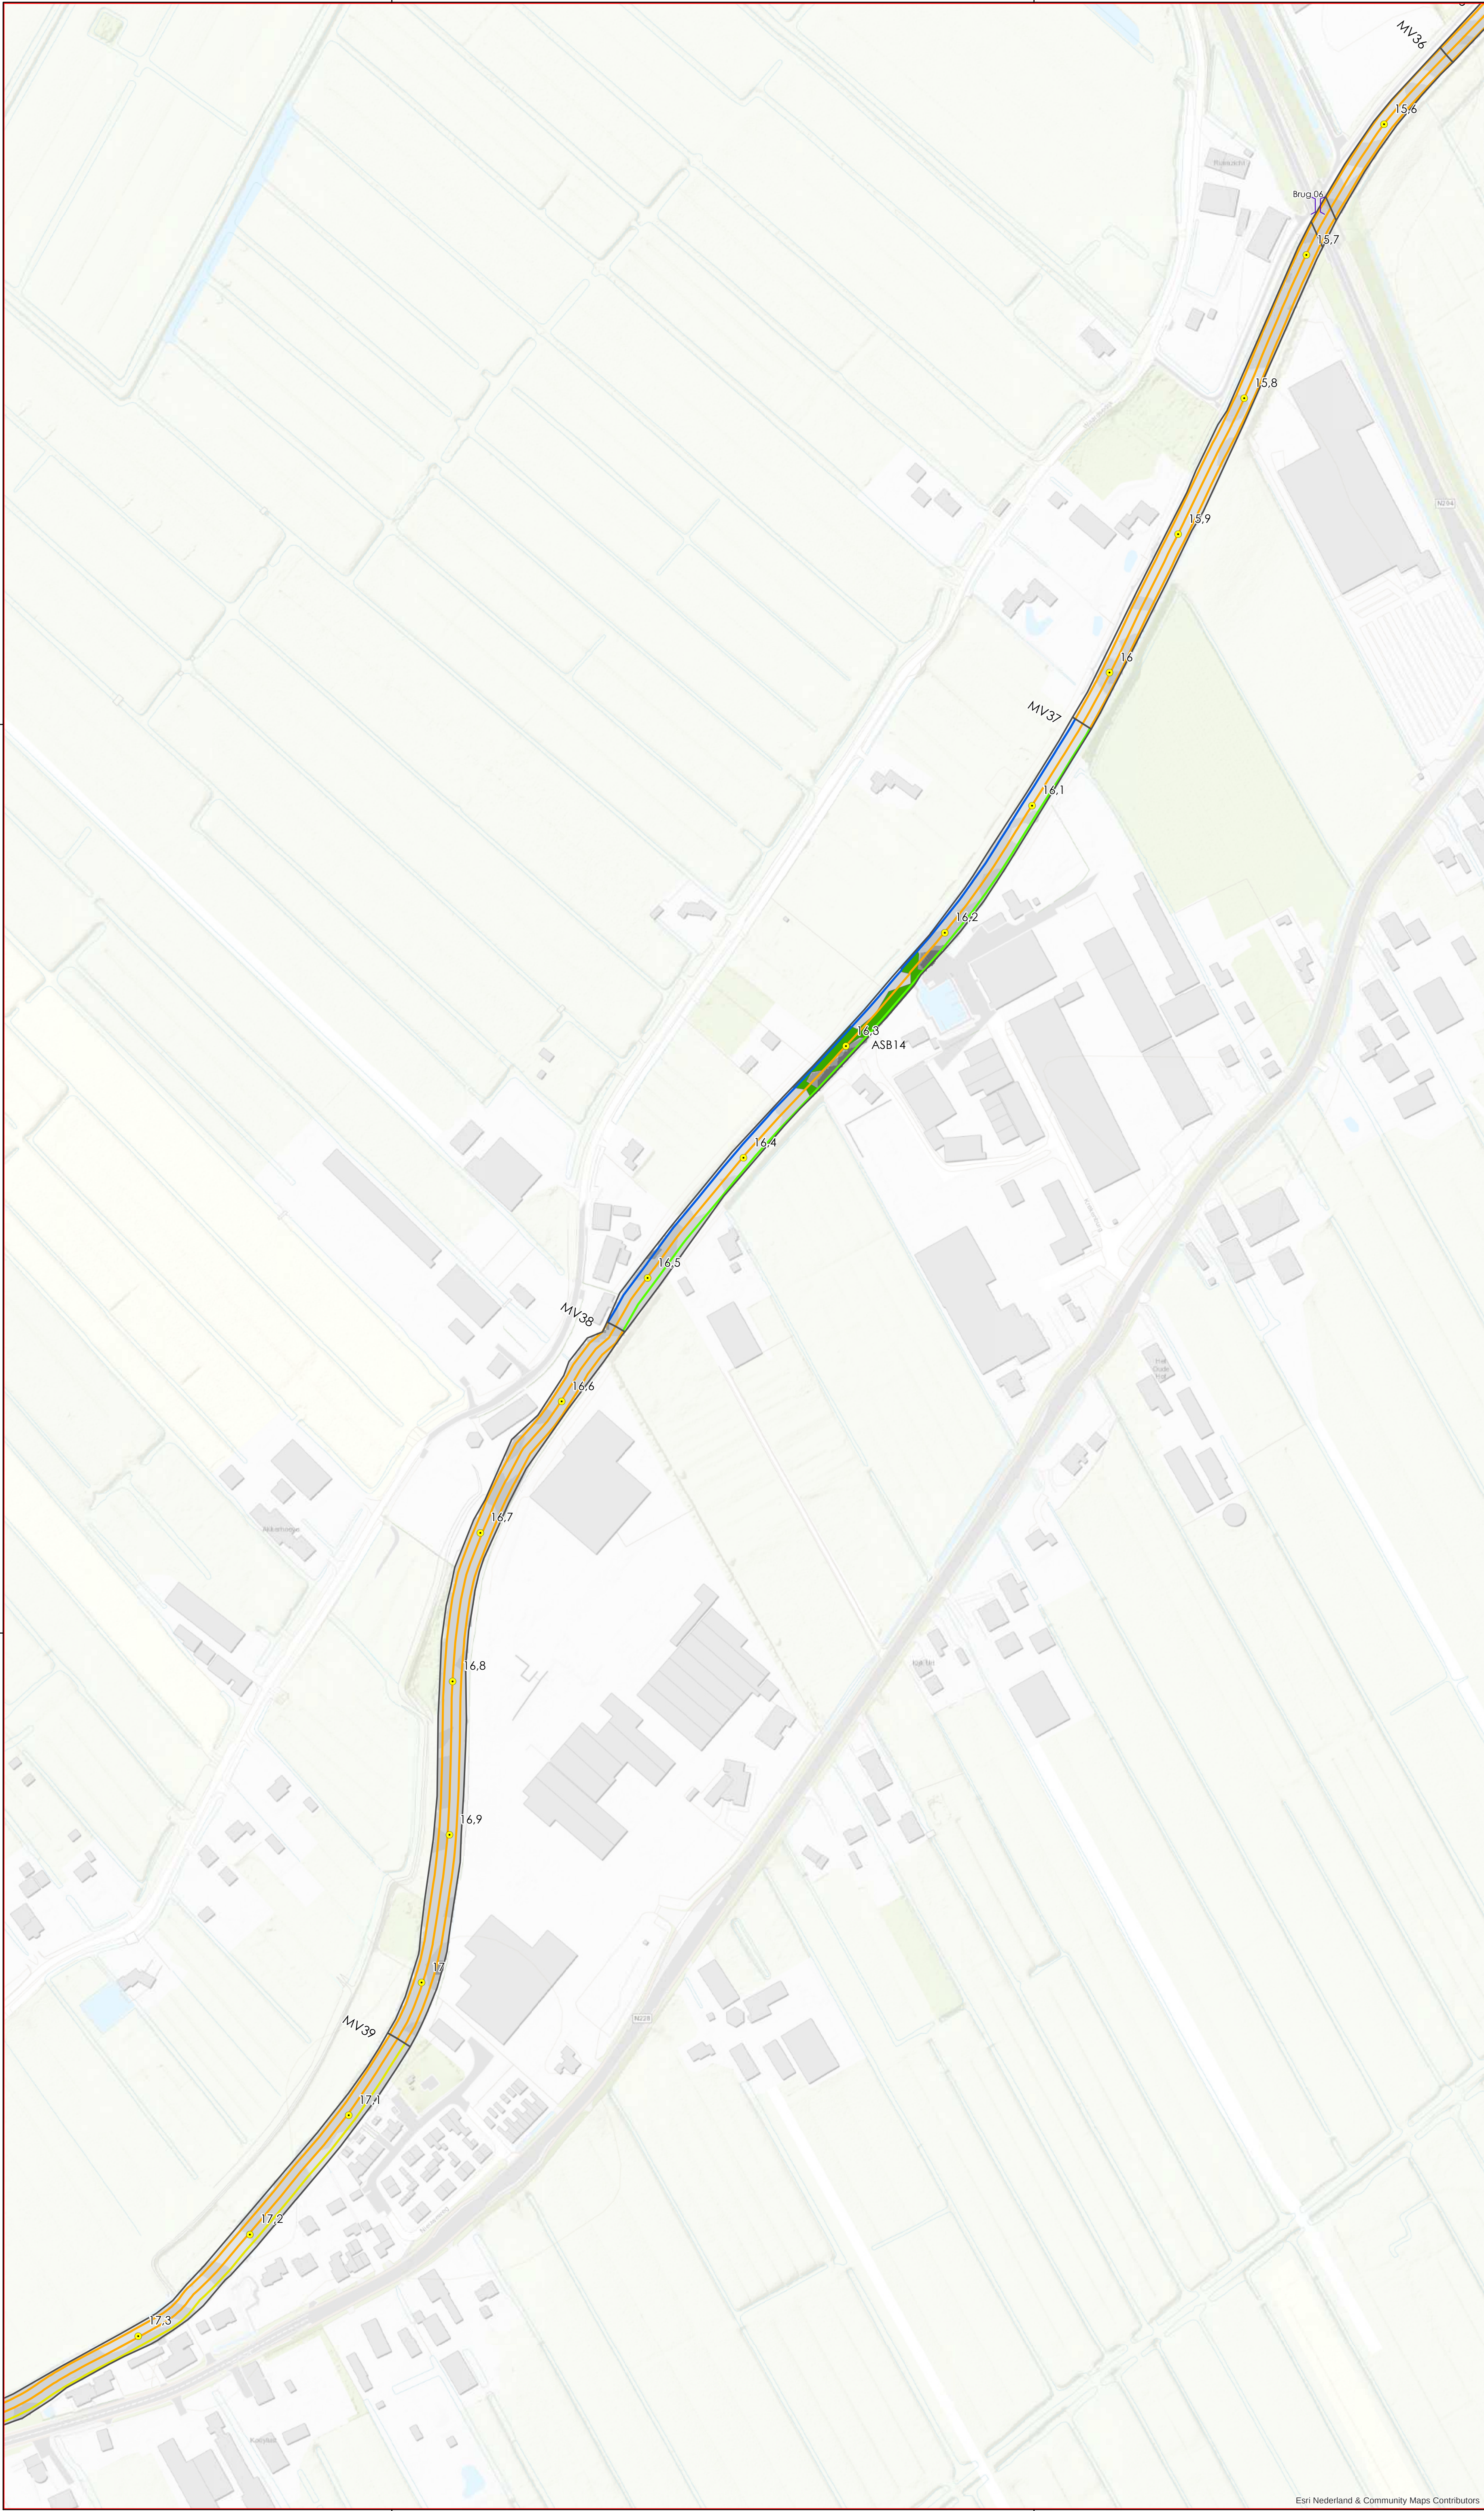


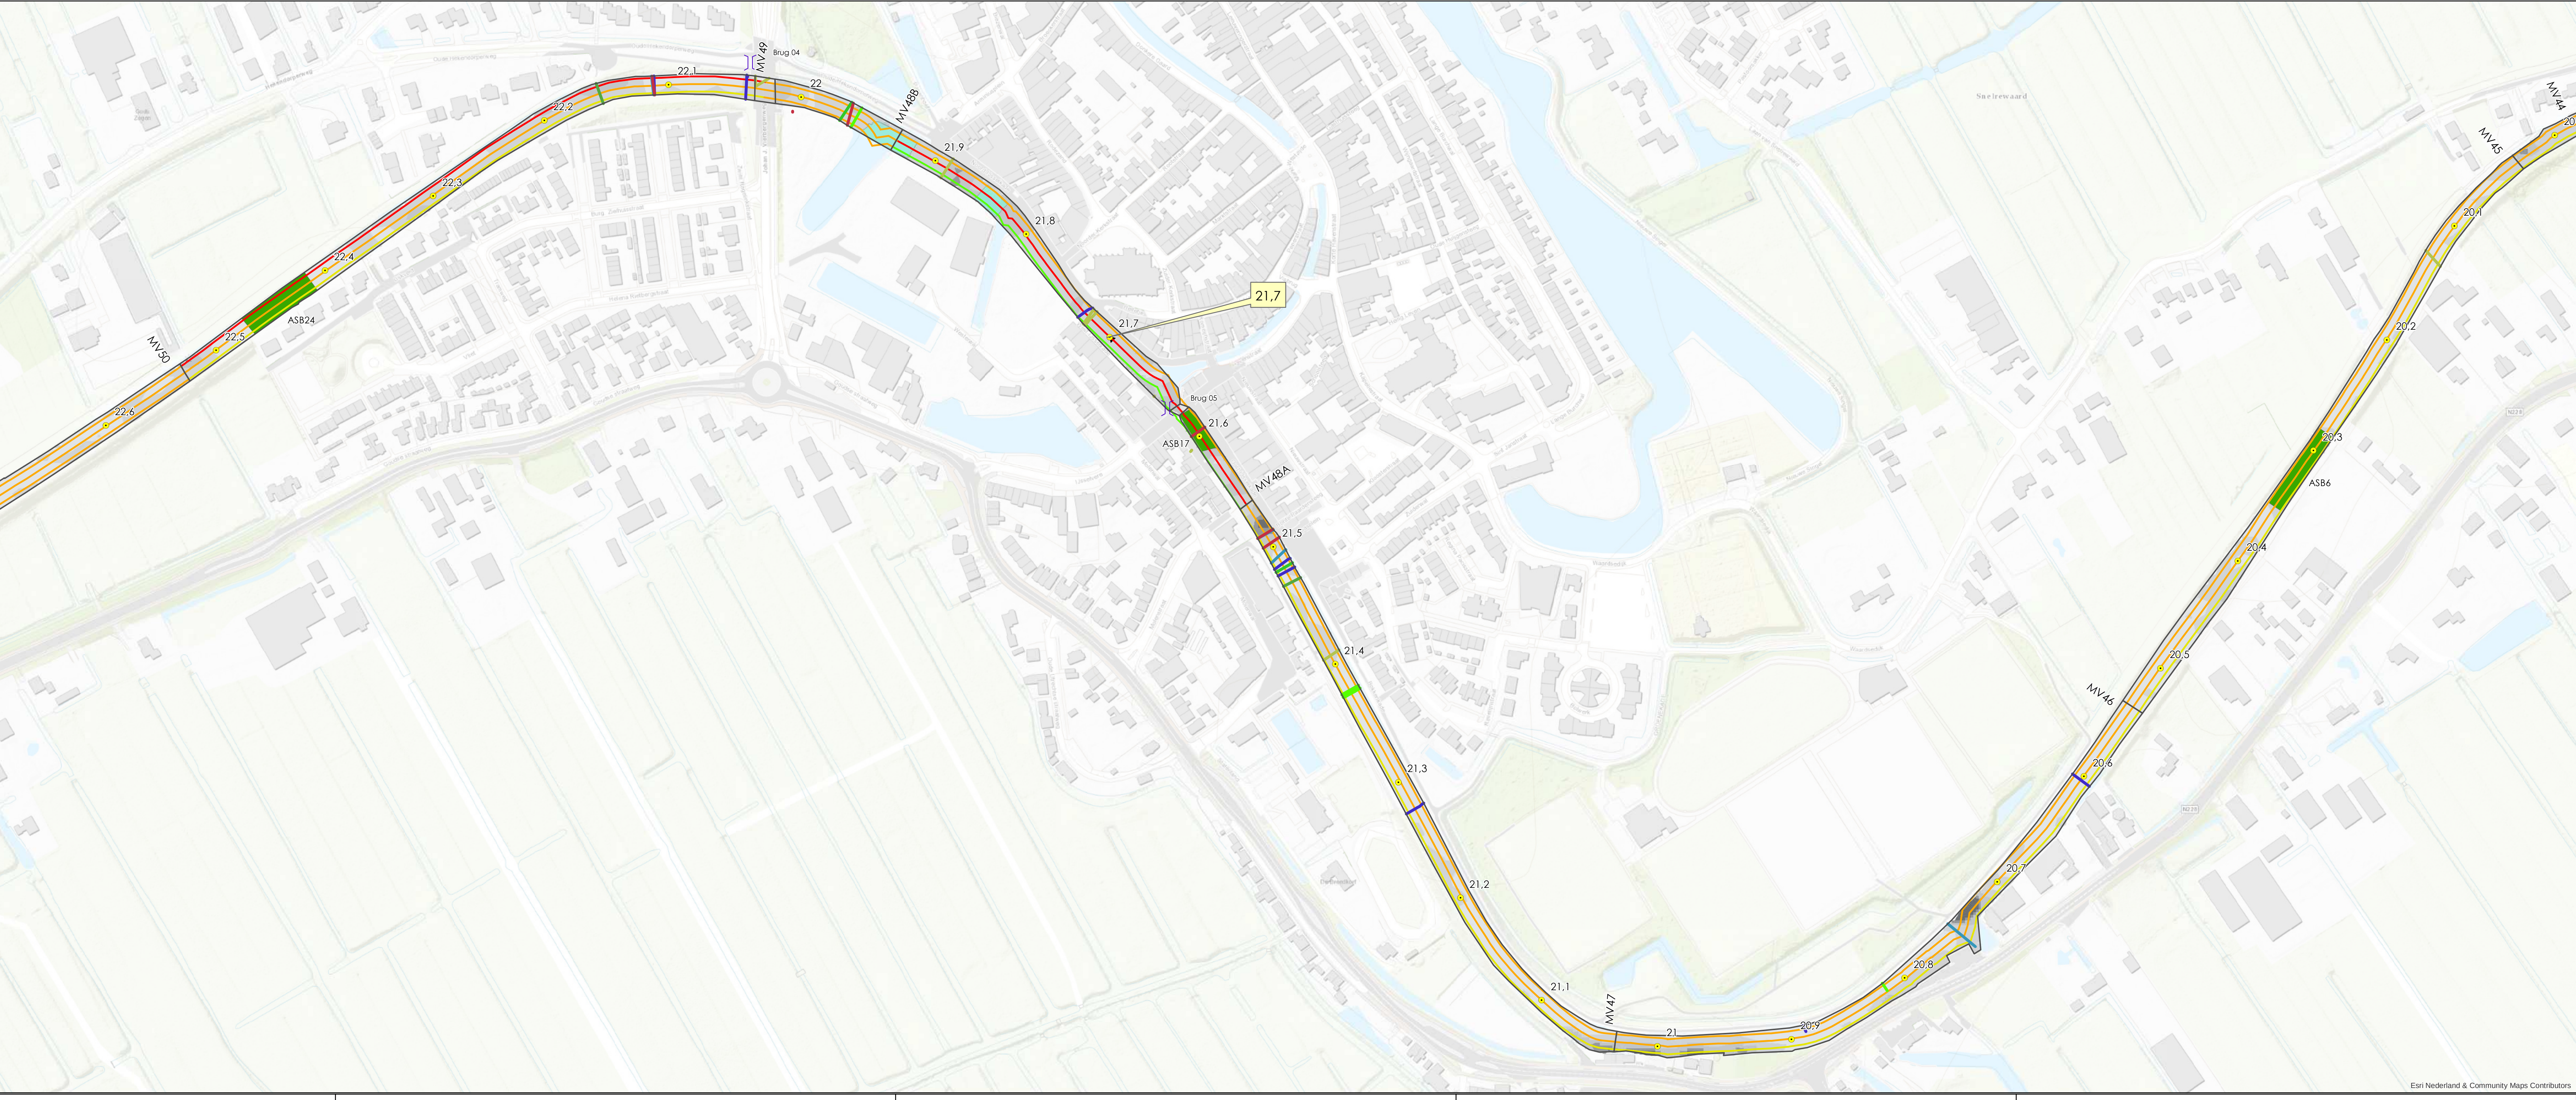

- Legenda
- Bruggen
- Hectometring
- Trojectbegrenzing
- Kabels en leidingen waterbodem
- 1) Waterbodemwaaflent (CH, laag - bovenste 5%)
- 2) Waterbodemwaaflent (SA, laag - middelste 5%)
- 3) Waterbodemwaaflent (VR, laag - onderste 5%)
- Wij Toepasbaar
- Klasse A
- Klasse B
- Nooit Toepasbaar
- Niet Onderzocht (puin)
- Niet Onderzocht (puin)
- Niet Onderzocht (puin)
- Wij Toepasbaar
- Klasse A
- Klasse B
- Puin
- geen puin
- weinig puin
- puin aanwezig
- veel puin
- zeer veel puin
- Alleen verontreiniging
- Gehalte asbest < interventiewaarde
- Bovengrens behoudenswaardigheidsinterval gehalte asbest > interventiewaarde
- Gehalte asbest > interventiewaarde

Opdrachtgever:	Hoogheemraadschap De Stichtse Rijnlanden		
Project:	GHJ.406010.60: Baggeren Gekanaliseerde Hollandse IJssel		
Onderdeel:	Overzichtstekening (15,6 - 18,1 km)		
	Schaal	: 1:2.000	Tekeningnummer:
	Formaat	: A0	1114203.TK.06.02
	Getekend	: M.H.	Datum
	Gecontroleerd	: G.R.	12-09-2016

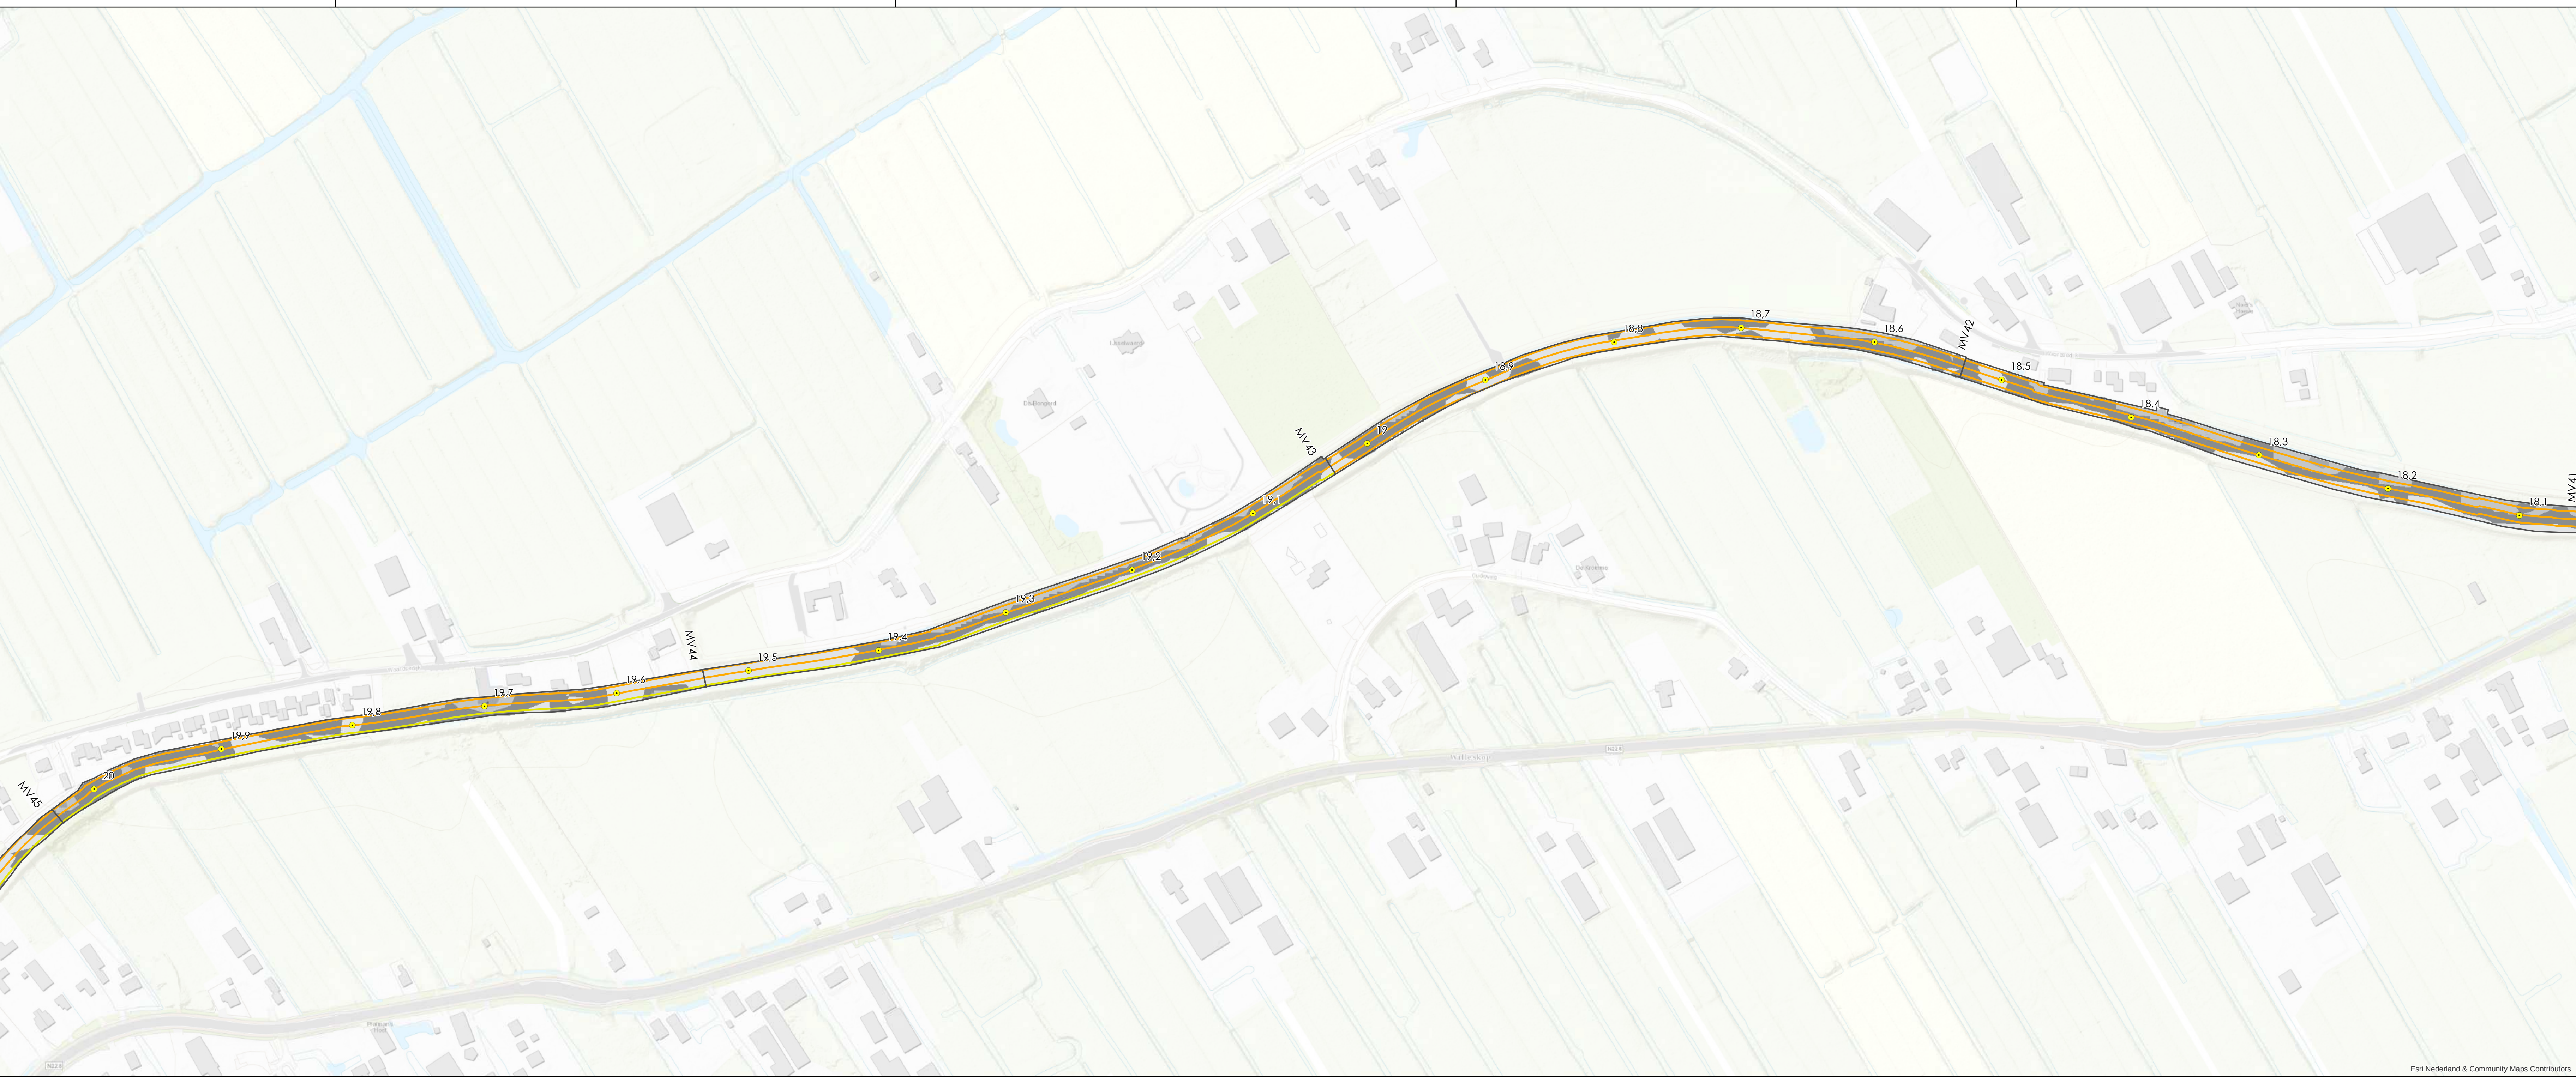

Legenda

Buigen

Hectometring

Tractatiebegrenzing

Kabels en leidingen waterbodem

KL-DATA-N

KL-GAS-HD-N

KL-GAS-LD-N

KL-HS-N

KL-LS-N

KL-MS-N

KL-WARMTE-N

KL-WATER-N

Ri-OVERG

Ri-PERS

NGE-verdacht

NGE-verdacht

Asbest verontreiniging

Gehalte asbest < interventiewaarde

Soortgevoelens betrouwbaarheidsinterval gehalte asbest > interventiewaarde

Gehalte asbest > interventiewaarde

1) Waterbodemwaaier (OH, laag - bovenste lijn)

Vrij Toepasbaar

Klasse A

Klasse B

Noof Toepasbaar

Niet Onderzocht (puin)

2) Waterbodemwaaier (SA, laag - middelste lijn)

Klasse A

Klasse B

Noof Toepasbaar

Niet Onderzocht (puin)

3) Waterbodemwaaier (VB, laag - onderste lijn)

Vrij Toepasbaar

Klasse A

Klasse B

Puin

geen puin

weinig puin

puin aanwezig

veel puin

zeer veel puin

Opdrachtgever: Hoogheemraadschap De Sticht Rijnlanden

Project: GHJ.40610.60: Baggeren Gekanaliseerde Hollandse IJssel

Onderdeelt: Overzichtstekening (18.1 - 22.6 km)

Tijhuis Ingenieurs BV

3801 BP Amsterdam

Tel: 020 6868060

www.tijhuisingenieurs.nl

Schaal: 1:2.000

Formaat: A0



Getekend: M.H.

Gecontroleerd: G.R.

Tekeningnummer: T114203.TK.02

Datum: 12-09-2014

Een Nederland & Community Maps Contributors

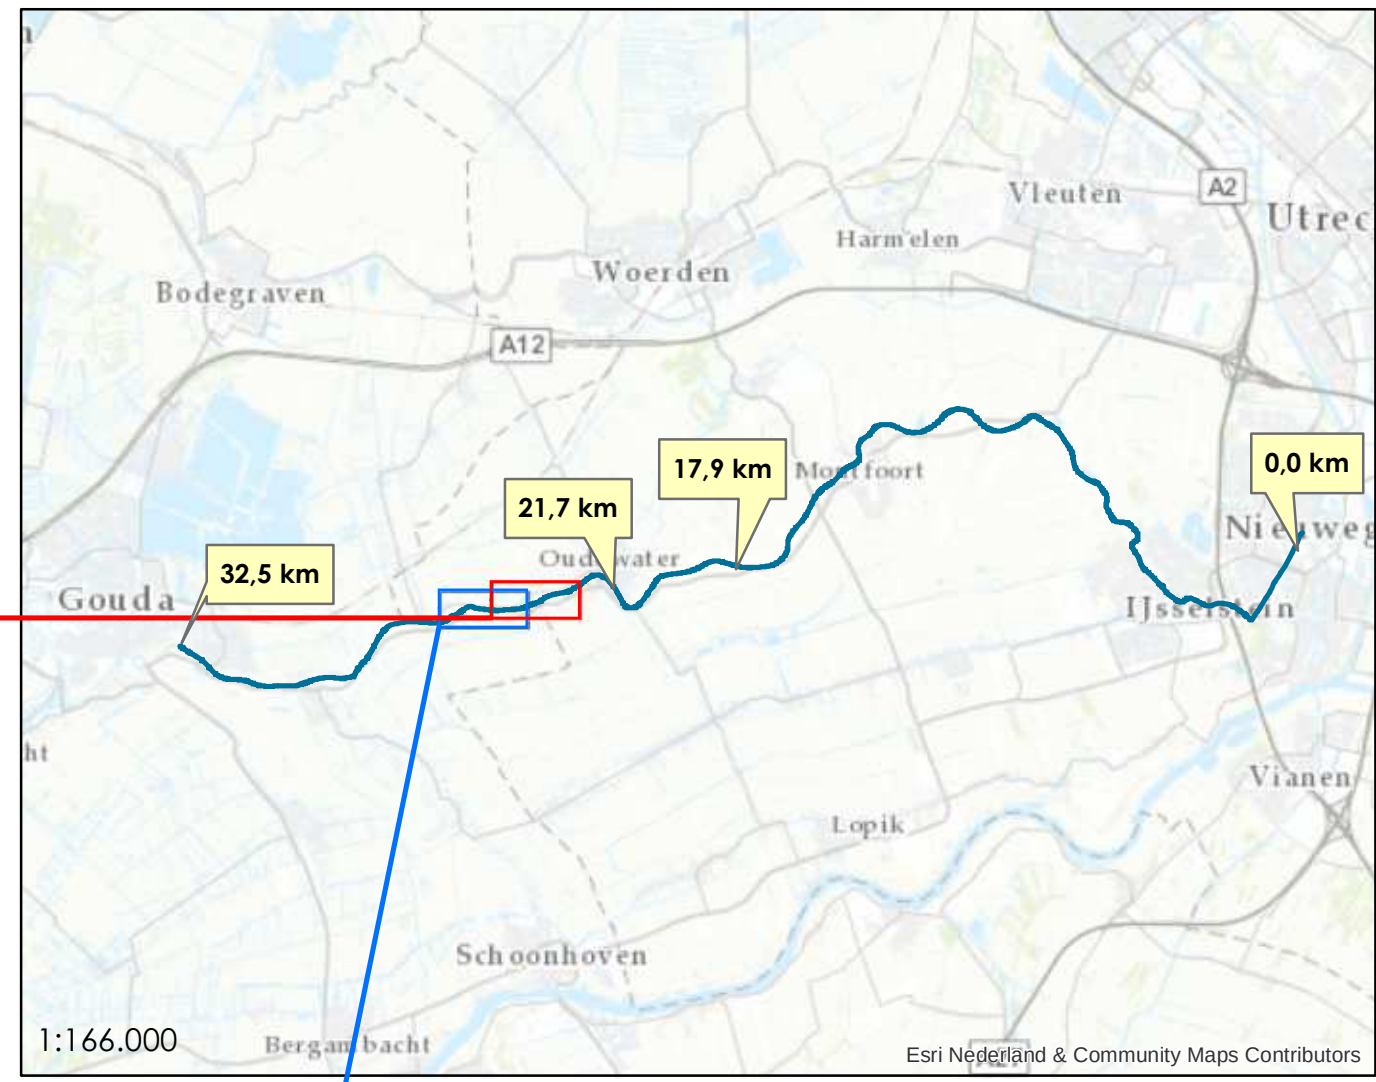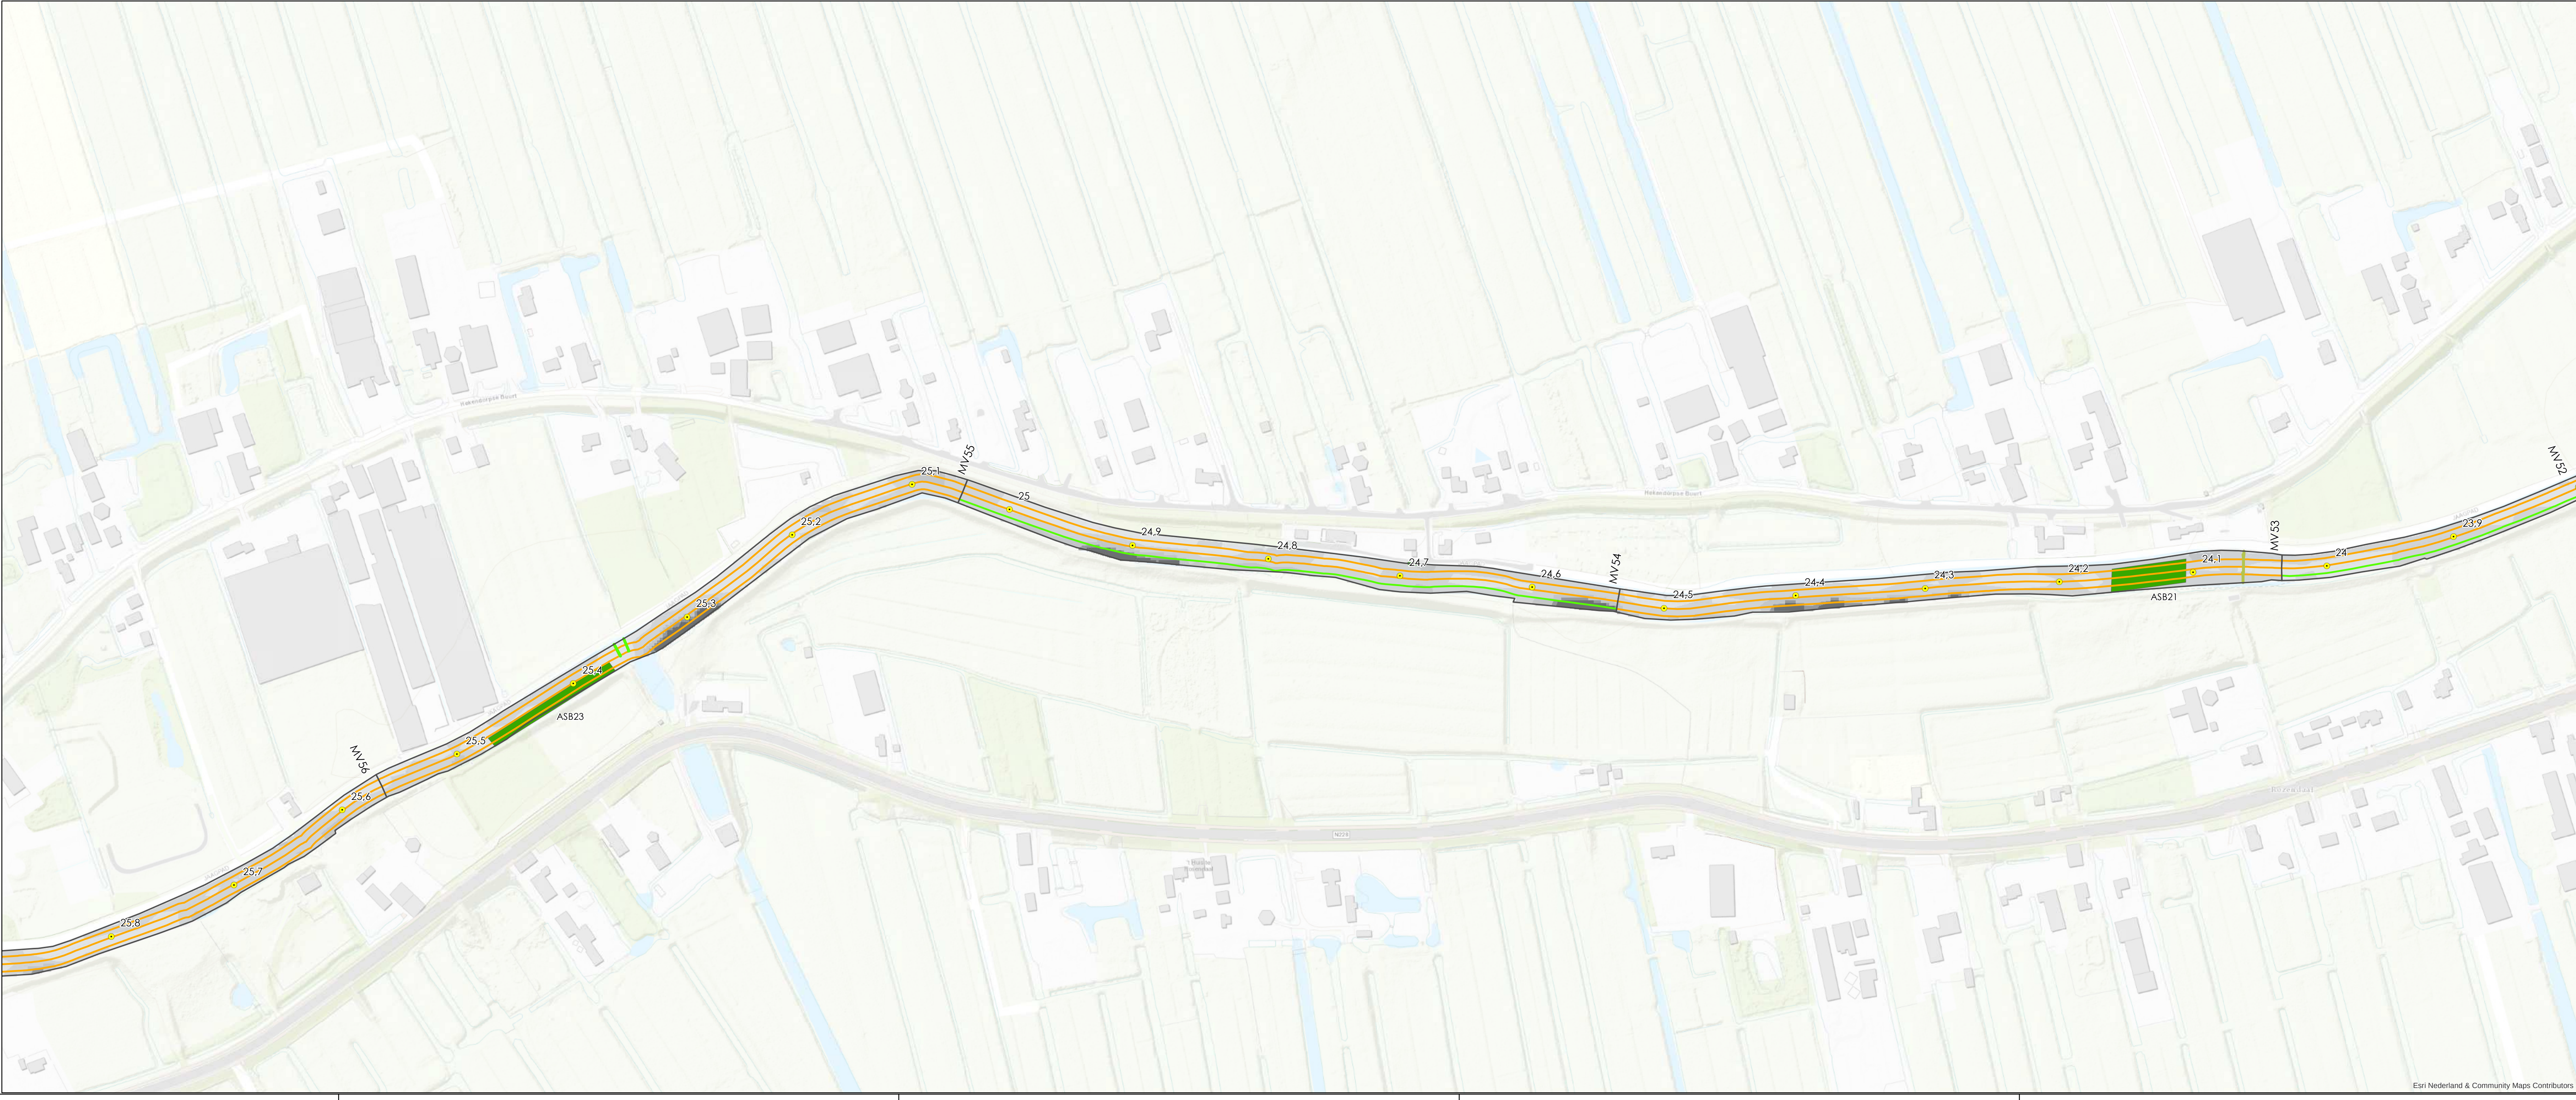

Legenda

Bruggen

Hectometring

Tractiebegrenzing

Kabalen en ladingen waterbodden

Asbest verontreiniging

1) Waterbodembegrenzing (OH, laag - bovenste lijn)

2) Waterbodembegrenzing (SA, laag - middelste lijn)

3) Waterbodembegrenzing (VB, laag - onderste lijn)

Puin

geen puin

weinig puin

puin aanwezig

veel puin

zeer veel puin

Opdrachtgever: Hoogheemraadschap De Stichtse Rijnlanden

Project: GHJ.406010.60: Baggeren Gekanaliseerde Hollandse IJssel

Overzichtstekening (22.6 - 25.8 km)

Tijhuis Ingenieurs BV

Softwareweg 48

3821 BP Amersfoort

Tel: 030 4868060

www.tijhuisingenieurs.nl

Schaal: 1:2.000



Formaat: A0

Getekend: M.H.



Gecontroleerd: G.R.

Tekeningnummer: TIJ4203 TK_08_02

Datum: 12-09-2014

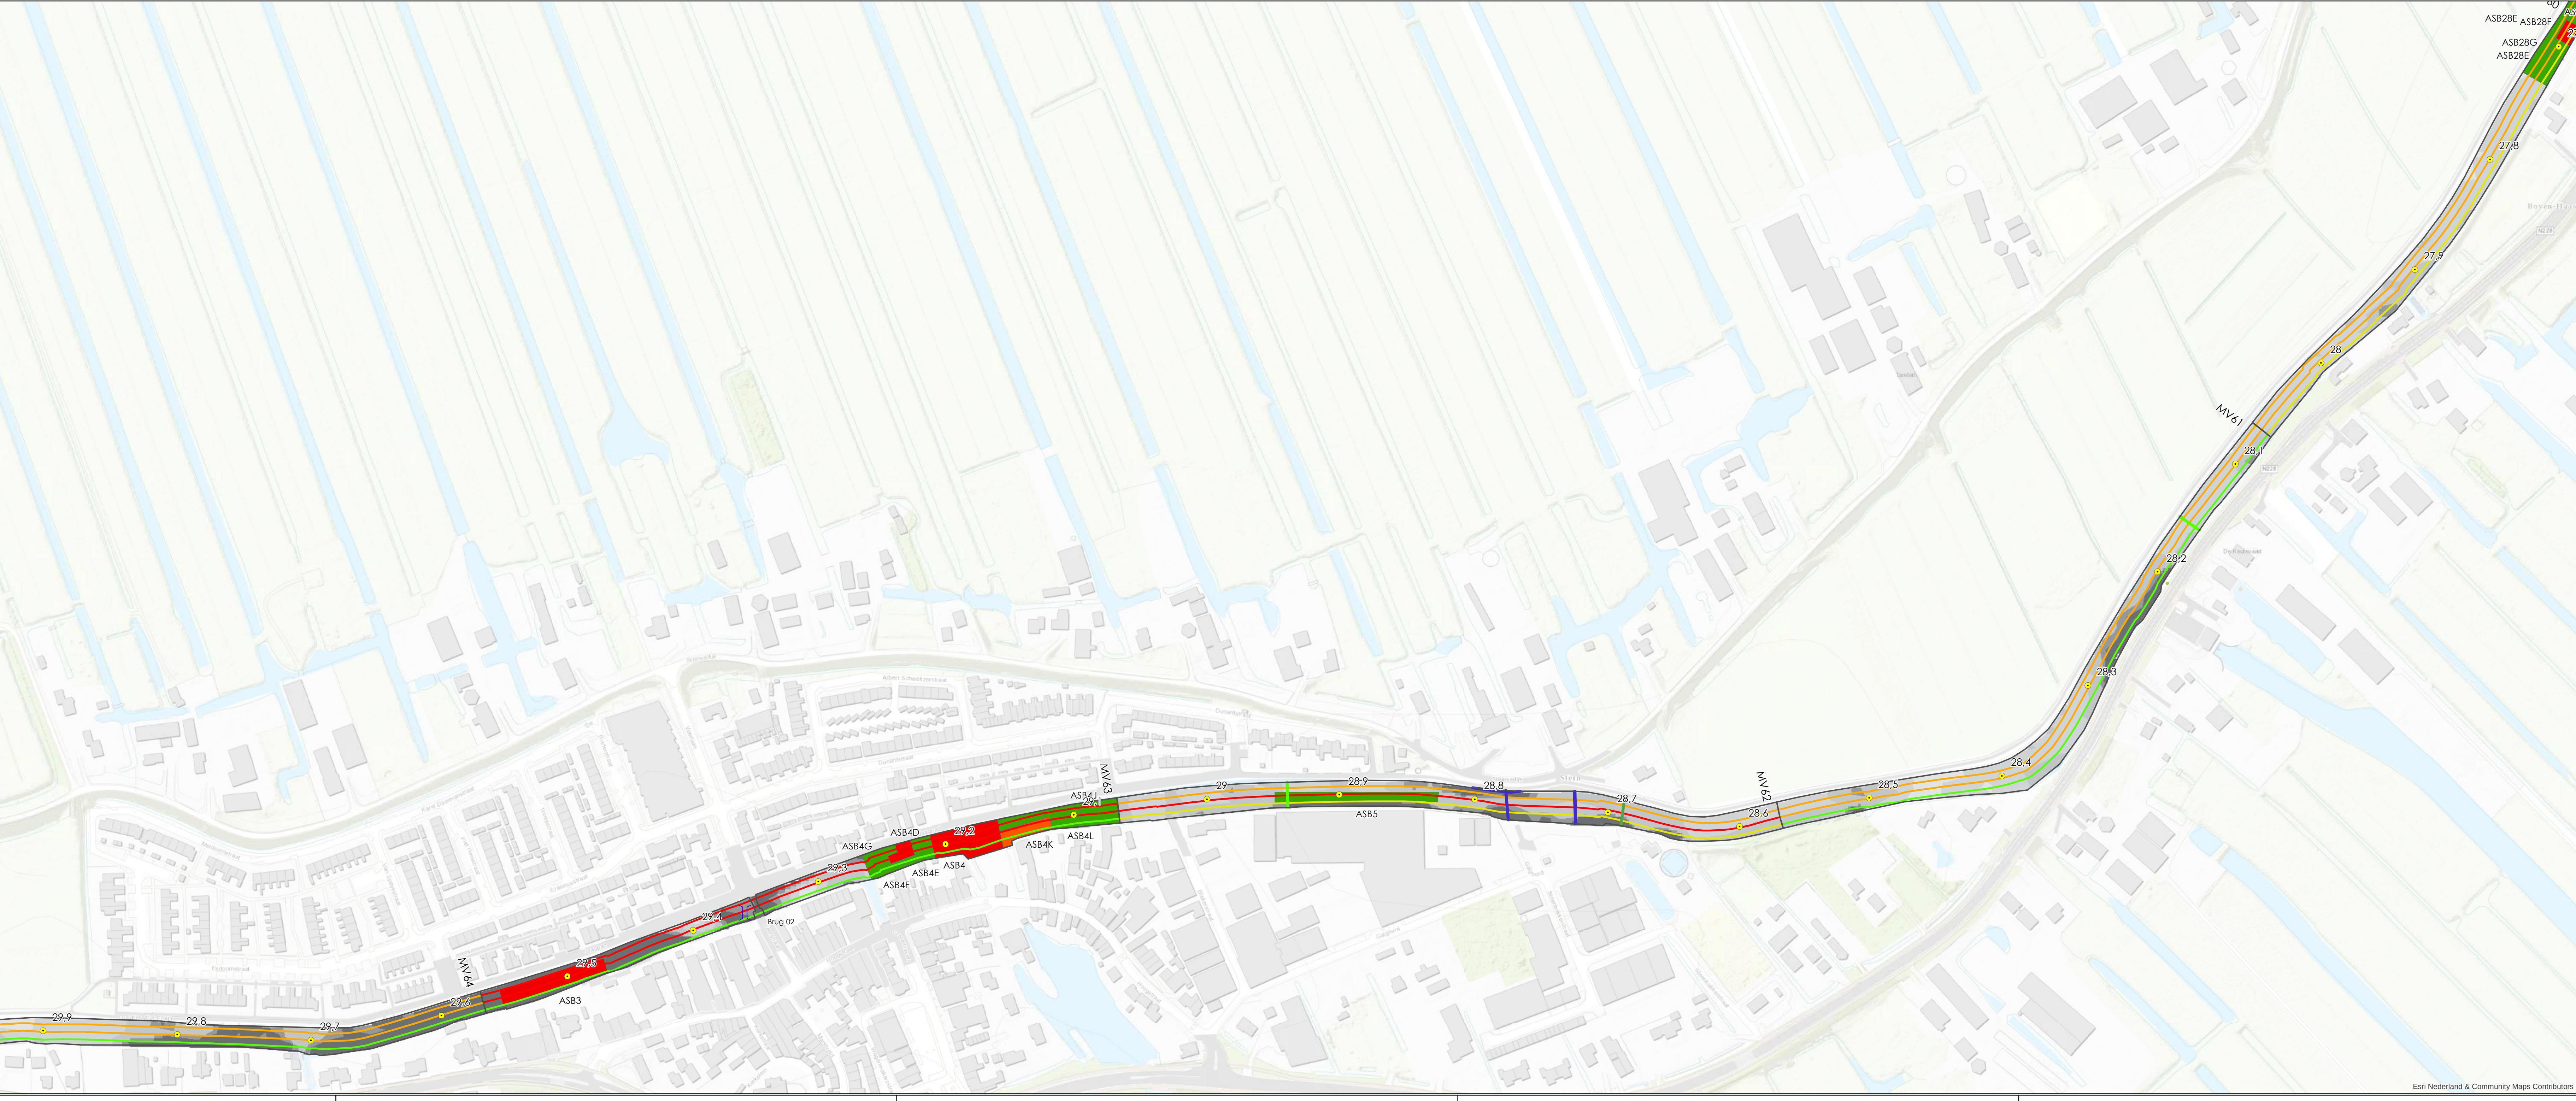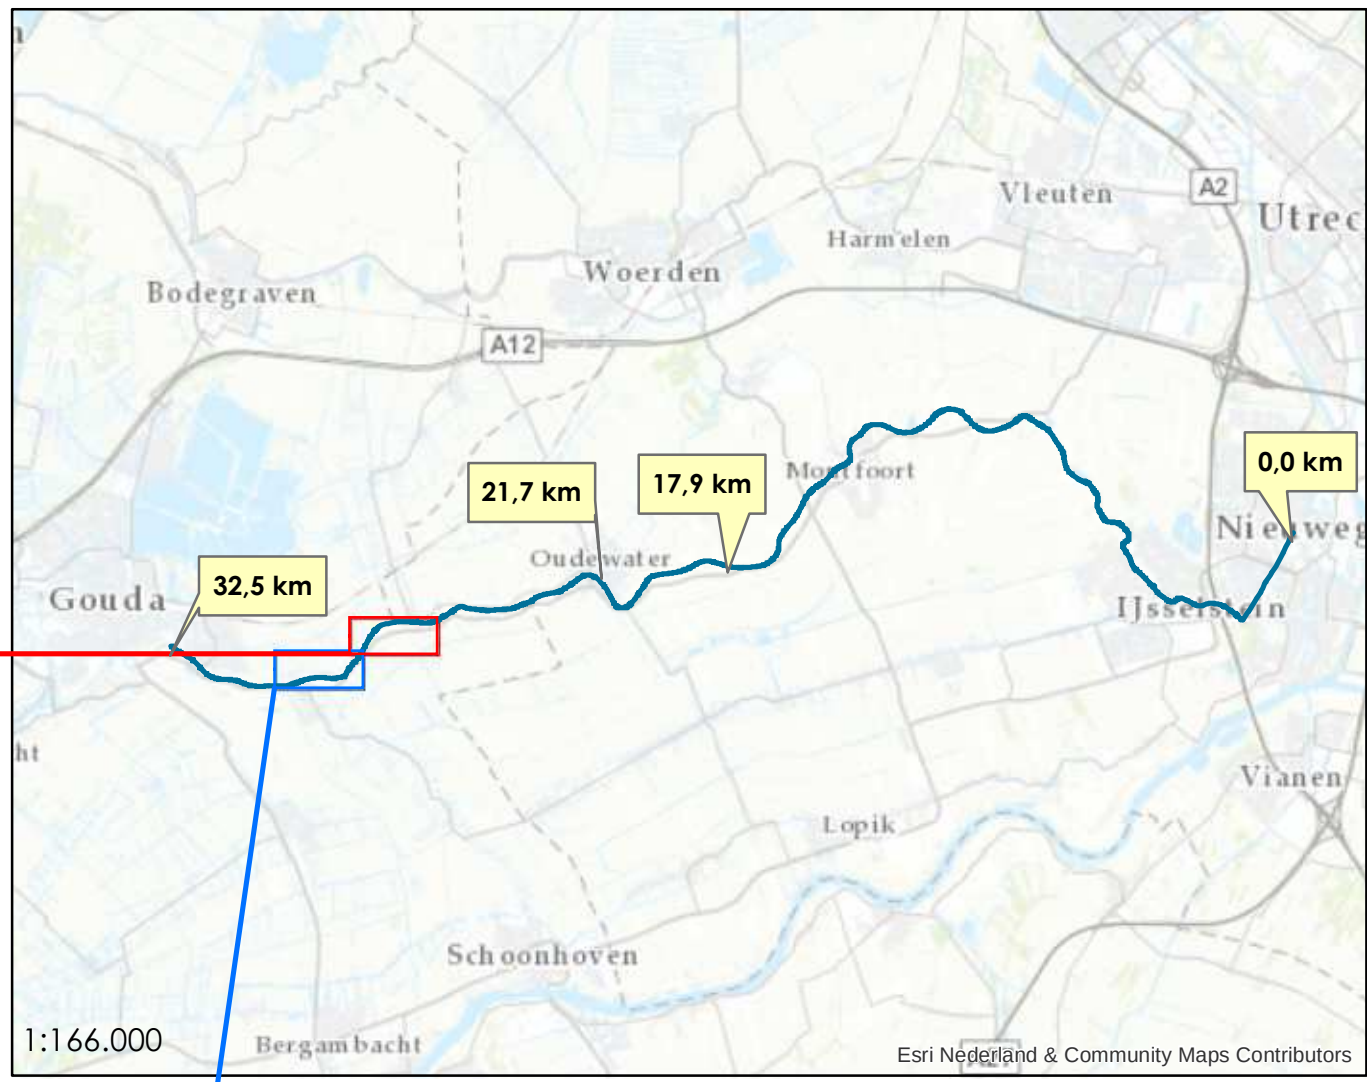

- Legenda
- Bruggen
- Hactometring
- Tractiegrenzing
- Kabels en leidingen waterbodem
- 1) Waterbodemkwaliteit (Q1, laag - bovenste lijn)
- 2) Waterbodemkwaliteit (QA, laag - middelste lijn)
- 3) Waterbodemkwaliteit (VB, laag - onderste lijn)
- Puik
- Asbest verontreiniging
- Opdrachtgever: Hoogheemraadschap De Stichtse Rijnlanden
- Project: GHJ.406010.60: Baggeren Gekanaliseerde Hollandse IJssel
- Onderdeel: Overzichtstekening (25.8-29.9 km)
- School : 1:2.000
- Formaat : A0
- Getekend : M.H.
- Gecontroleerd : G.R.
- Tekeningnummer: 1114203_TK_09_02
- Datum : 12-09-2014

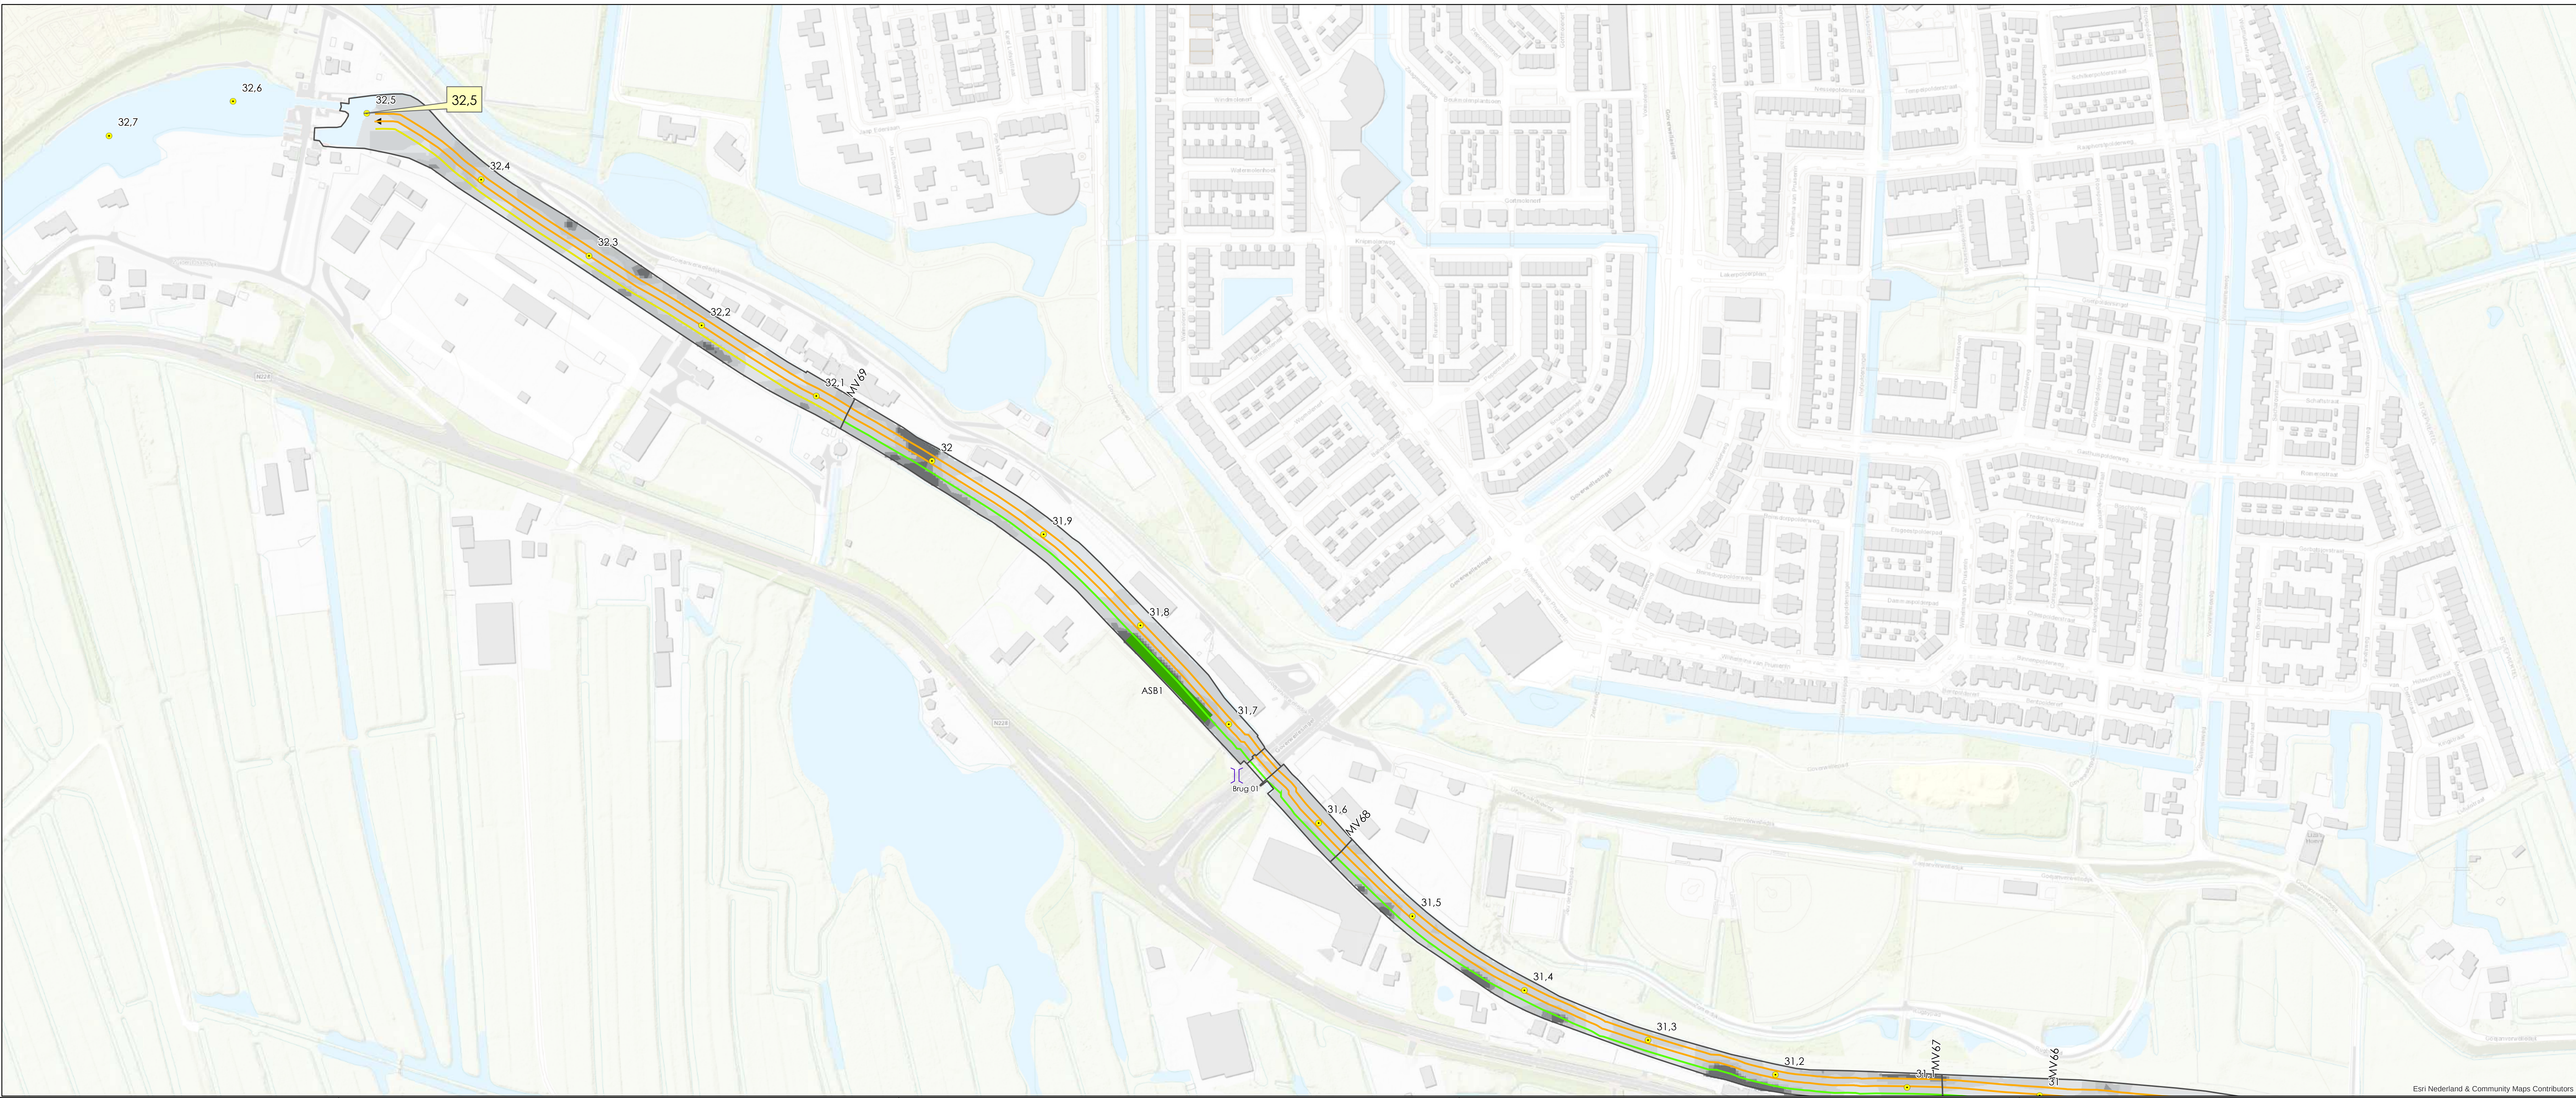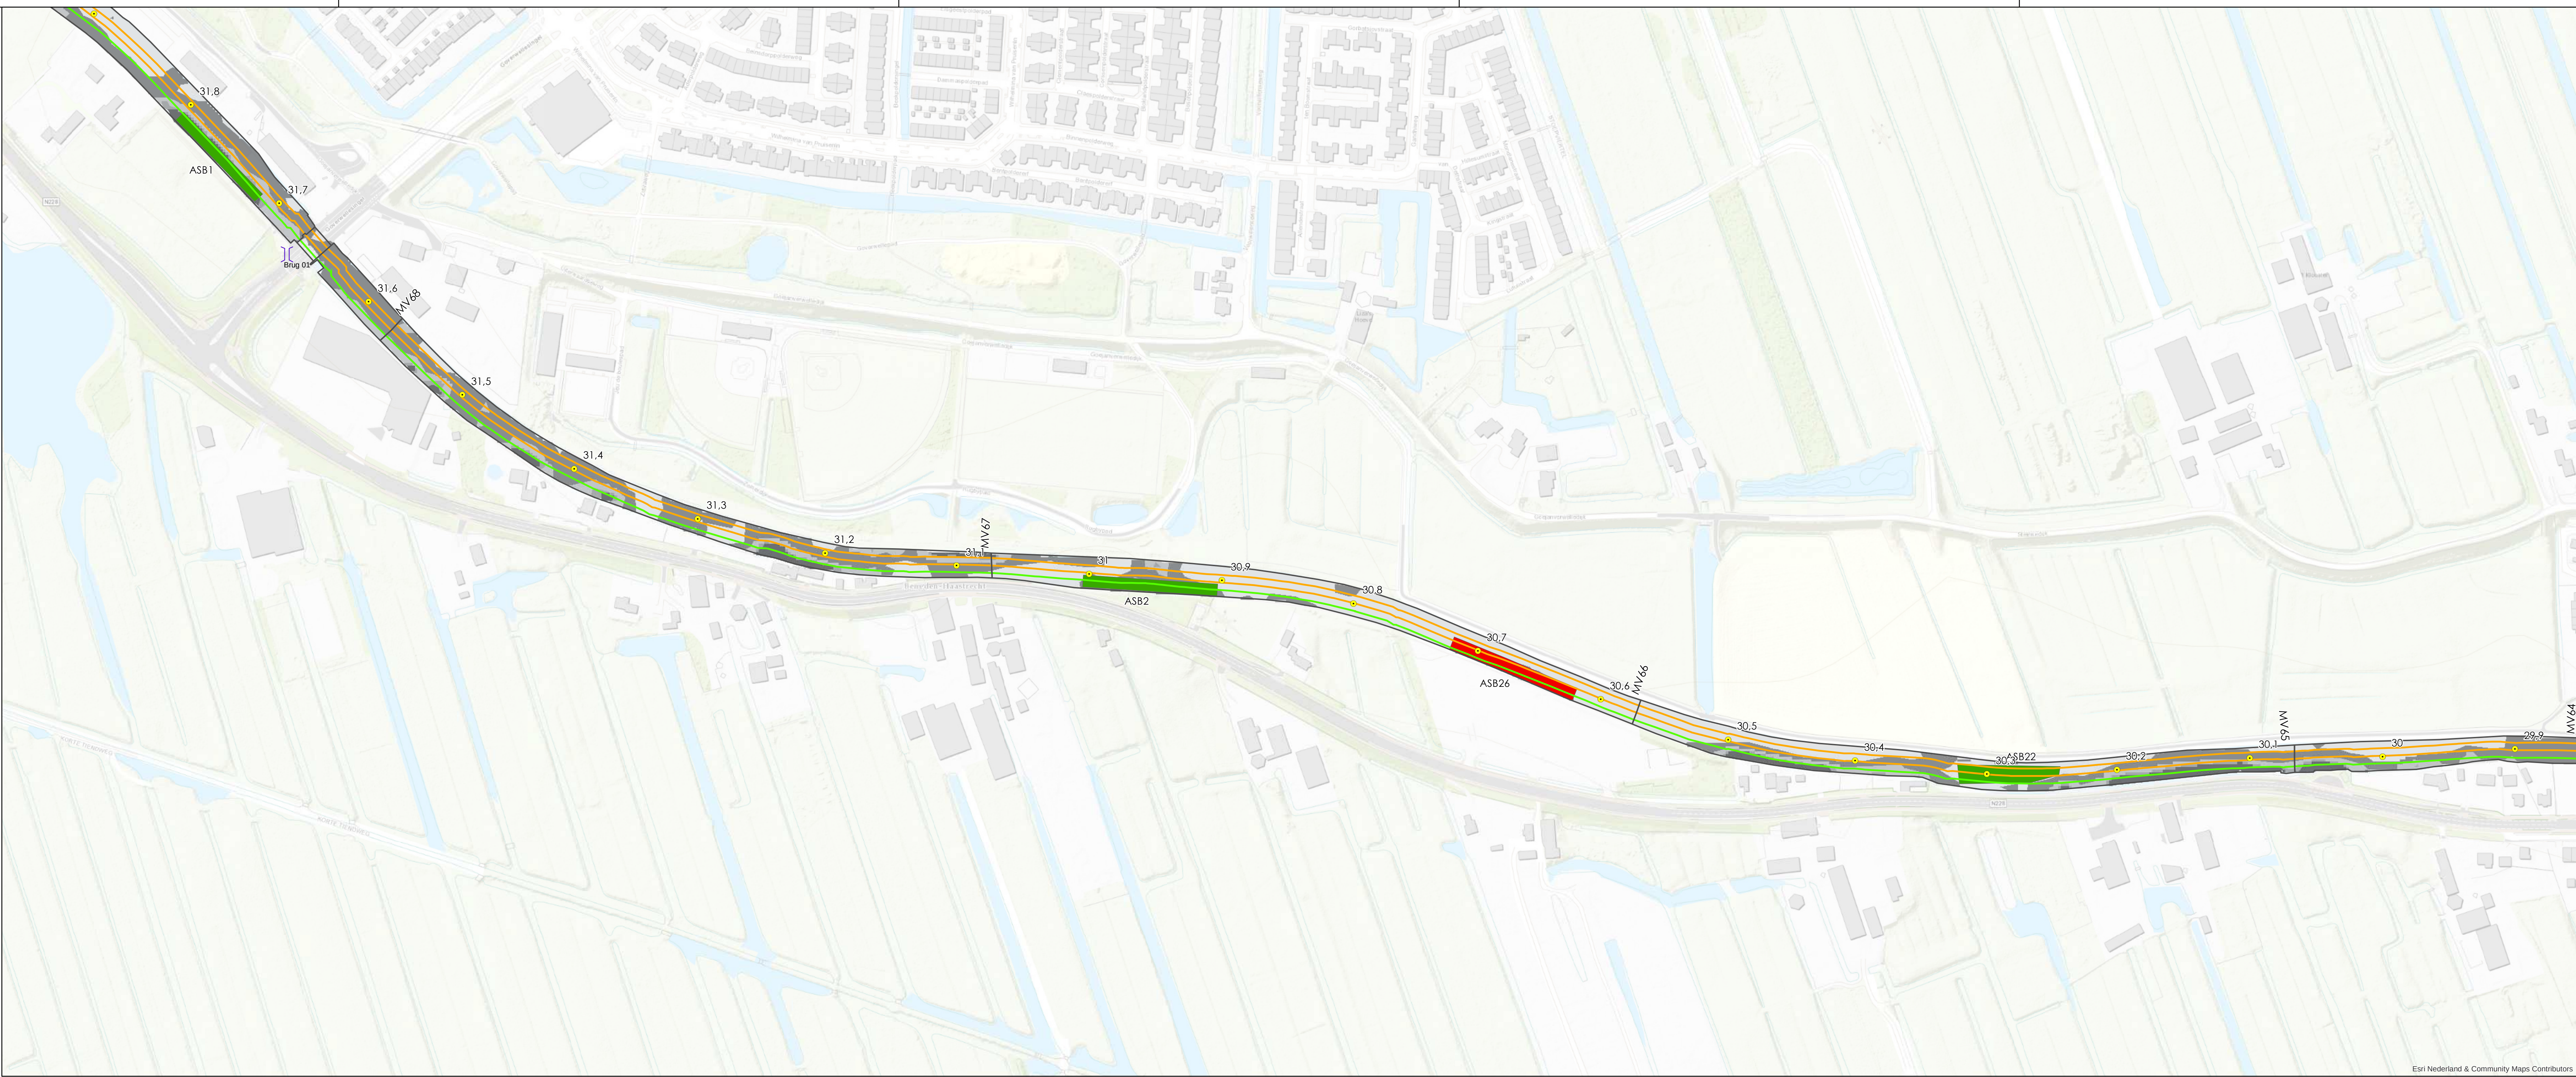

Legenda

Bruggen: Bruggen

Hectometring: Hectometring

Tractiebegrenzing: Monstervakgrens, Kabels en leidingen waterbodem

ASB1: ASB1

ASB2: ASB2

ASB26: ASB26

MV67: MV67

MV46: MV46

MV44: MV44

MV4: MV4

1) Waterbodemwalter (N, laag - bovenste lijn)

Vij Toepasbaar

Klasse A

Klasse B

Noot Onderzocht (puin)

2) Waterbodemwalter (SA, laag - middelste lijn)

Klasse A

Klasse B

Noot Toepasbaar

3) Waterbodemwalter (VB, laag - onderste lijn)

Vij Toepasbaar

Klasse A

Klasse B

Puin

geen puin

wegig puin

puin aanwezig

veel puin

zeer veel puin

Asbest verontreiniging

Gehalte asbest < interventiewaarde

Beveiligings behoefteloosheidsinterval gehalte asbest > interventiewaarde

Gehalte asbest > interventiewaarde

Opdrachtgever: Hoogheemraadschap De Stichtse Rijnlanden

Project: GHJ.406010.60: Baggeren Gekanaliseerde Hollandse IJssel

Onderdeel: Overzichtstekening (29.9 - 32.5 km)

Schaal: 1:2.000

Formaat: A0

Getekend: M.H.

Gecontroleerd: G.R.

Tekeningnummer: T114203 TK_10_02

Datum: 12-09-2014