


Gasthuisplein

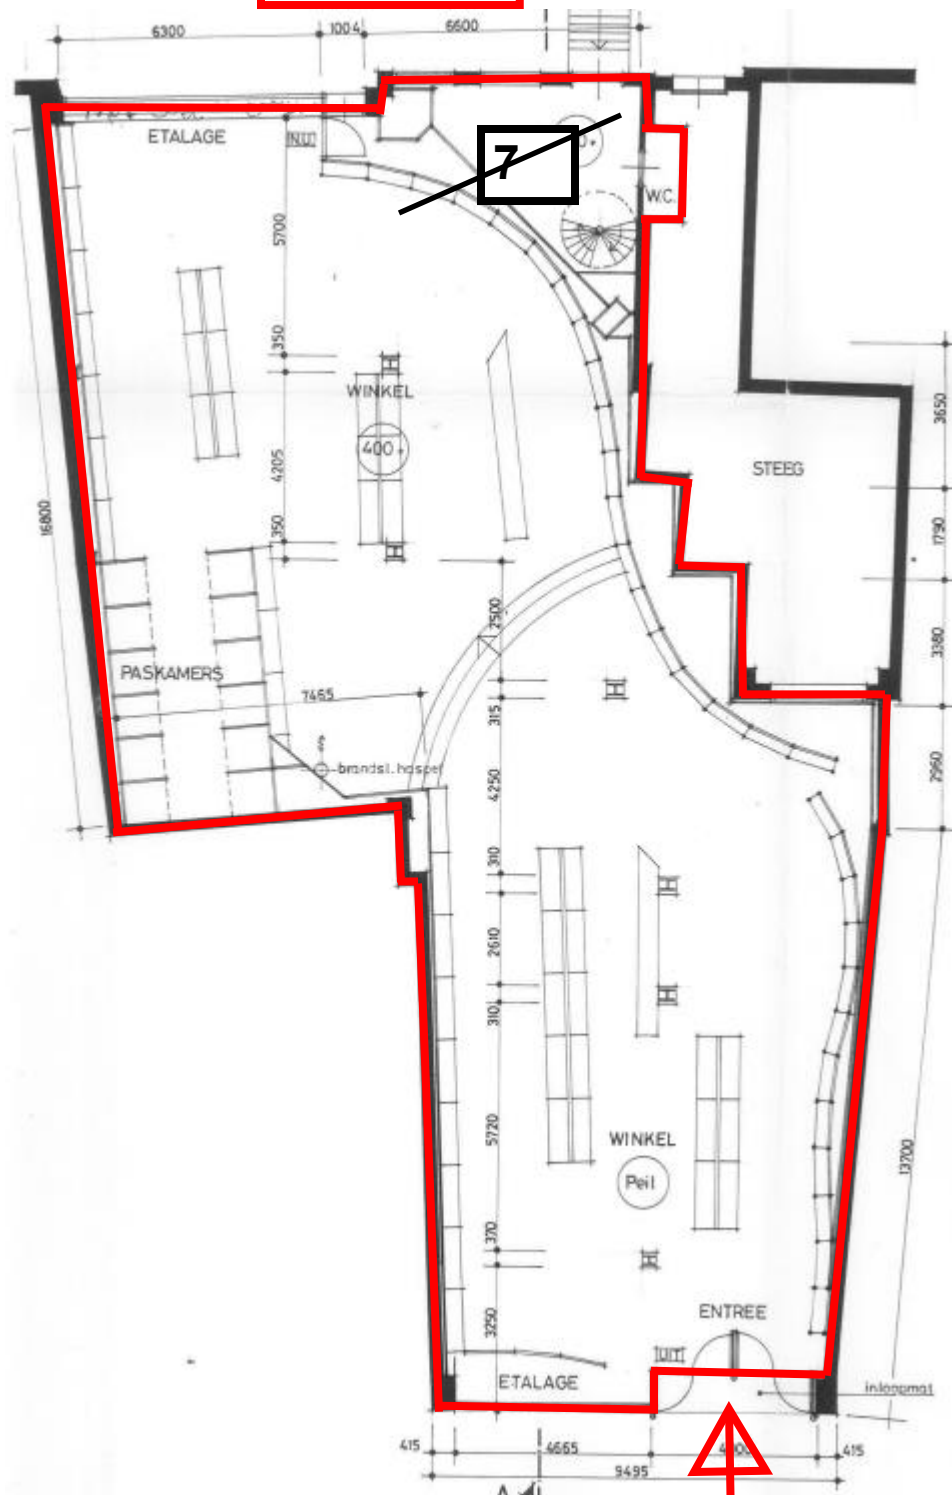

ingang Diezerstraat 50,
winkelruimte (kelder, begane
grond en verdieping)