


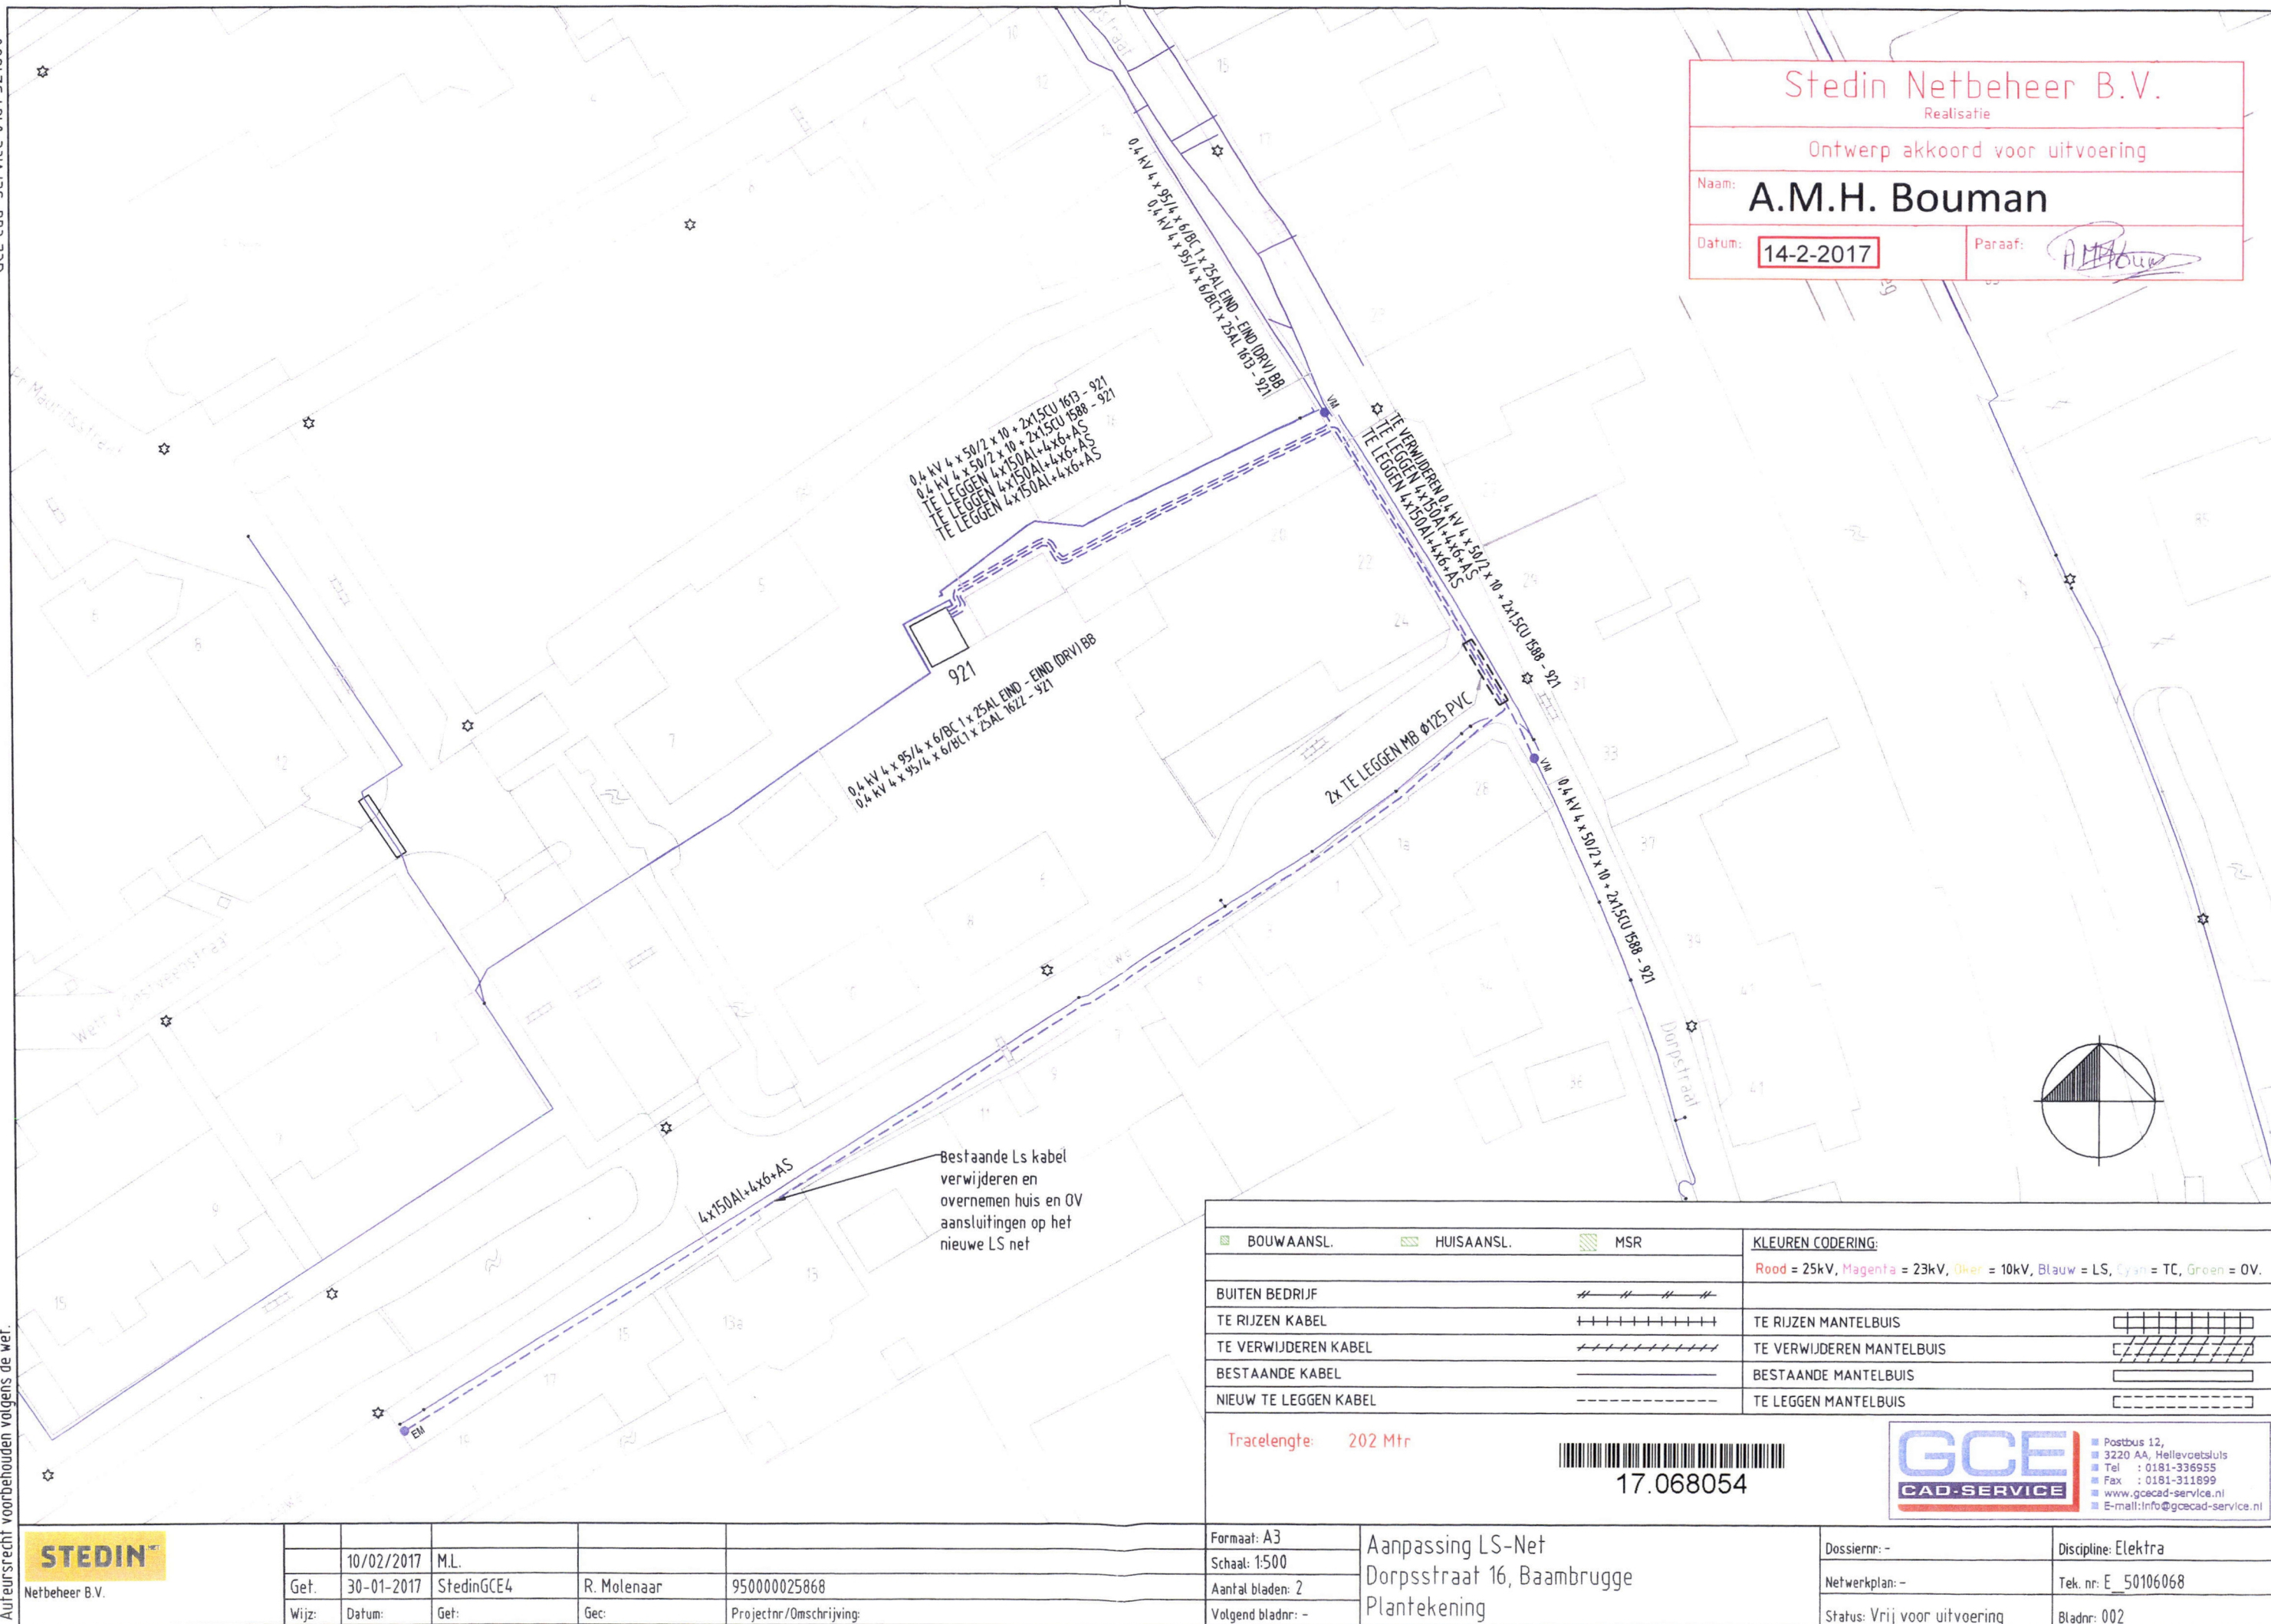

Stedin Netbeheer B.V.

Realisatie

Ontwerp akkoord voor uitvoering

Naam: **A.M.H. Bouman**Datum: **14-2-2017**Paraaf: *A.M.H. Bouman***STEDIN**

Netbeheer B.V.

	10/02/2017	M.L.		
Get.	30-01-2017	StedinGCE4	R. Molenaar	950000025868
Wijz.	Datum:	Get:	Gec:	Projectnr/Omschrijving:

Formaat: A3	Aanpassing LS-Net	Dossiernr: -	Discipline: Elektra
Schaal: 1:500	Dorpsstraat 16, Baambrugge	Netwerkplan: -	Tek. nr: E_50106068
Aantal bladen: 2	Plantekening	Status: Vrij voor uitvoering	Bladnr: 002
Volgend bladnr: -			

BOUWAANSL.

HUISAANSL.

MSR

KLEUREN CODERING:

Rood = 25kV, Magenta = 23kV, Oranje = 10kV, Blauw = LS, Cyan = TC, Groen = OV.

BUITEN BEDRIJF

TE RIJZEN KABEL

TE VERWIJDEREN KABEL

BESTAANDE KABEL

NIEUW TE LEGGEN KABEL

TE RIJZEN MANTELBUIS

TE VERWIJDEREN MANTELBUIS

BESTAANDE MANTELBUIS

TE LEGGEN MANTELBUIS

Tracelengte: 202 Mtr



17.068054

GCE
 CAD-SERVICE

 Postbus 12,
 3220 AA, Hellevoetsluis
 Tel : 0181-336955
 Fax : 0181-311899
 www.gcecad-service.nl
 E-mail: info@gcecad-service.nl