


Zinkput- t.b.v. hemelwater

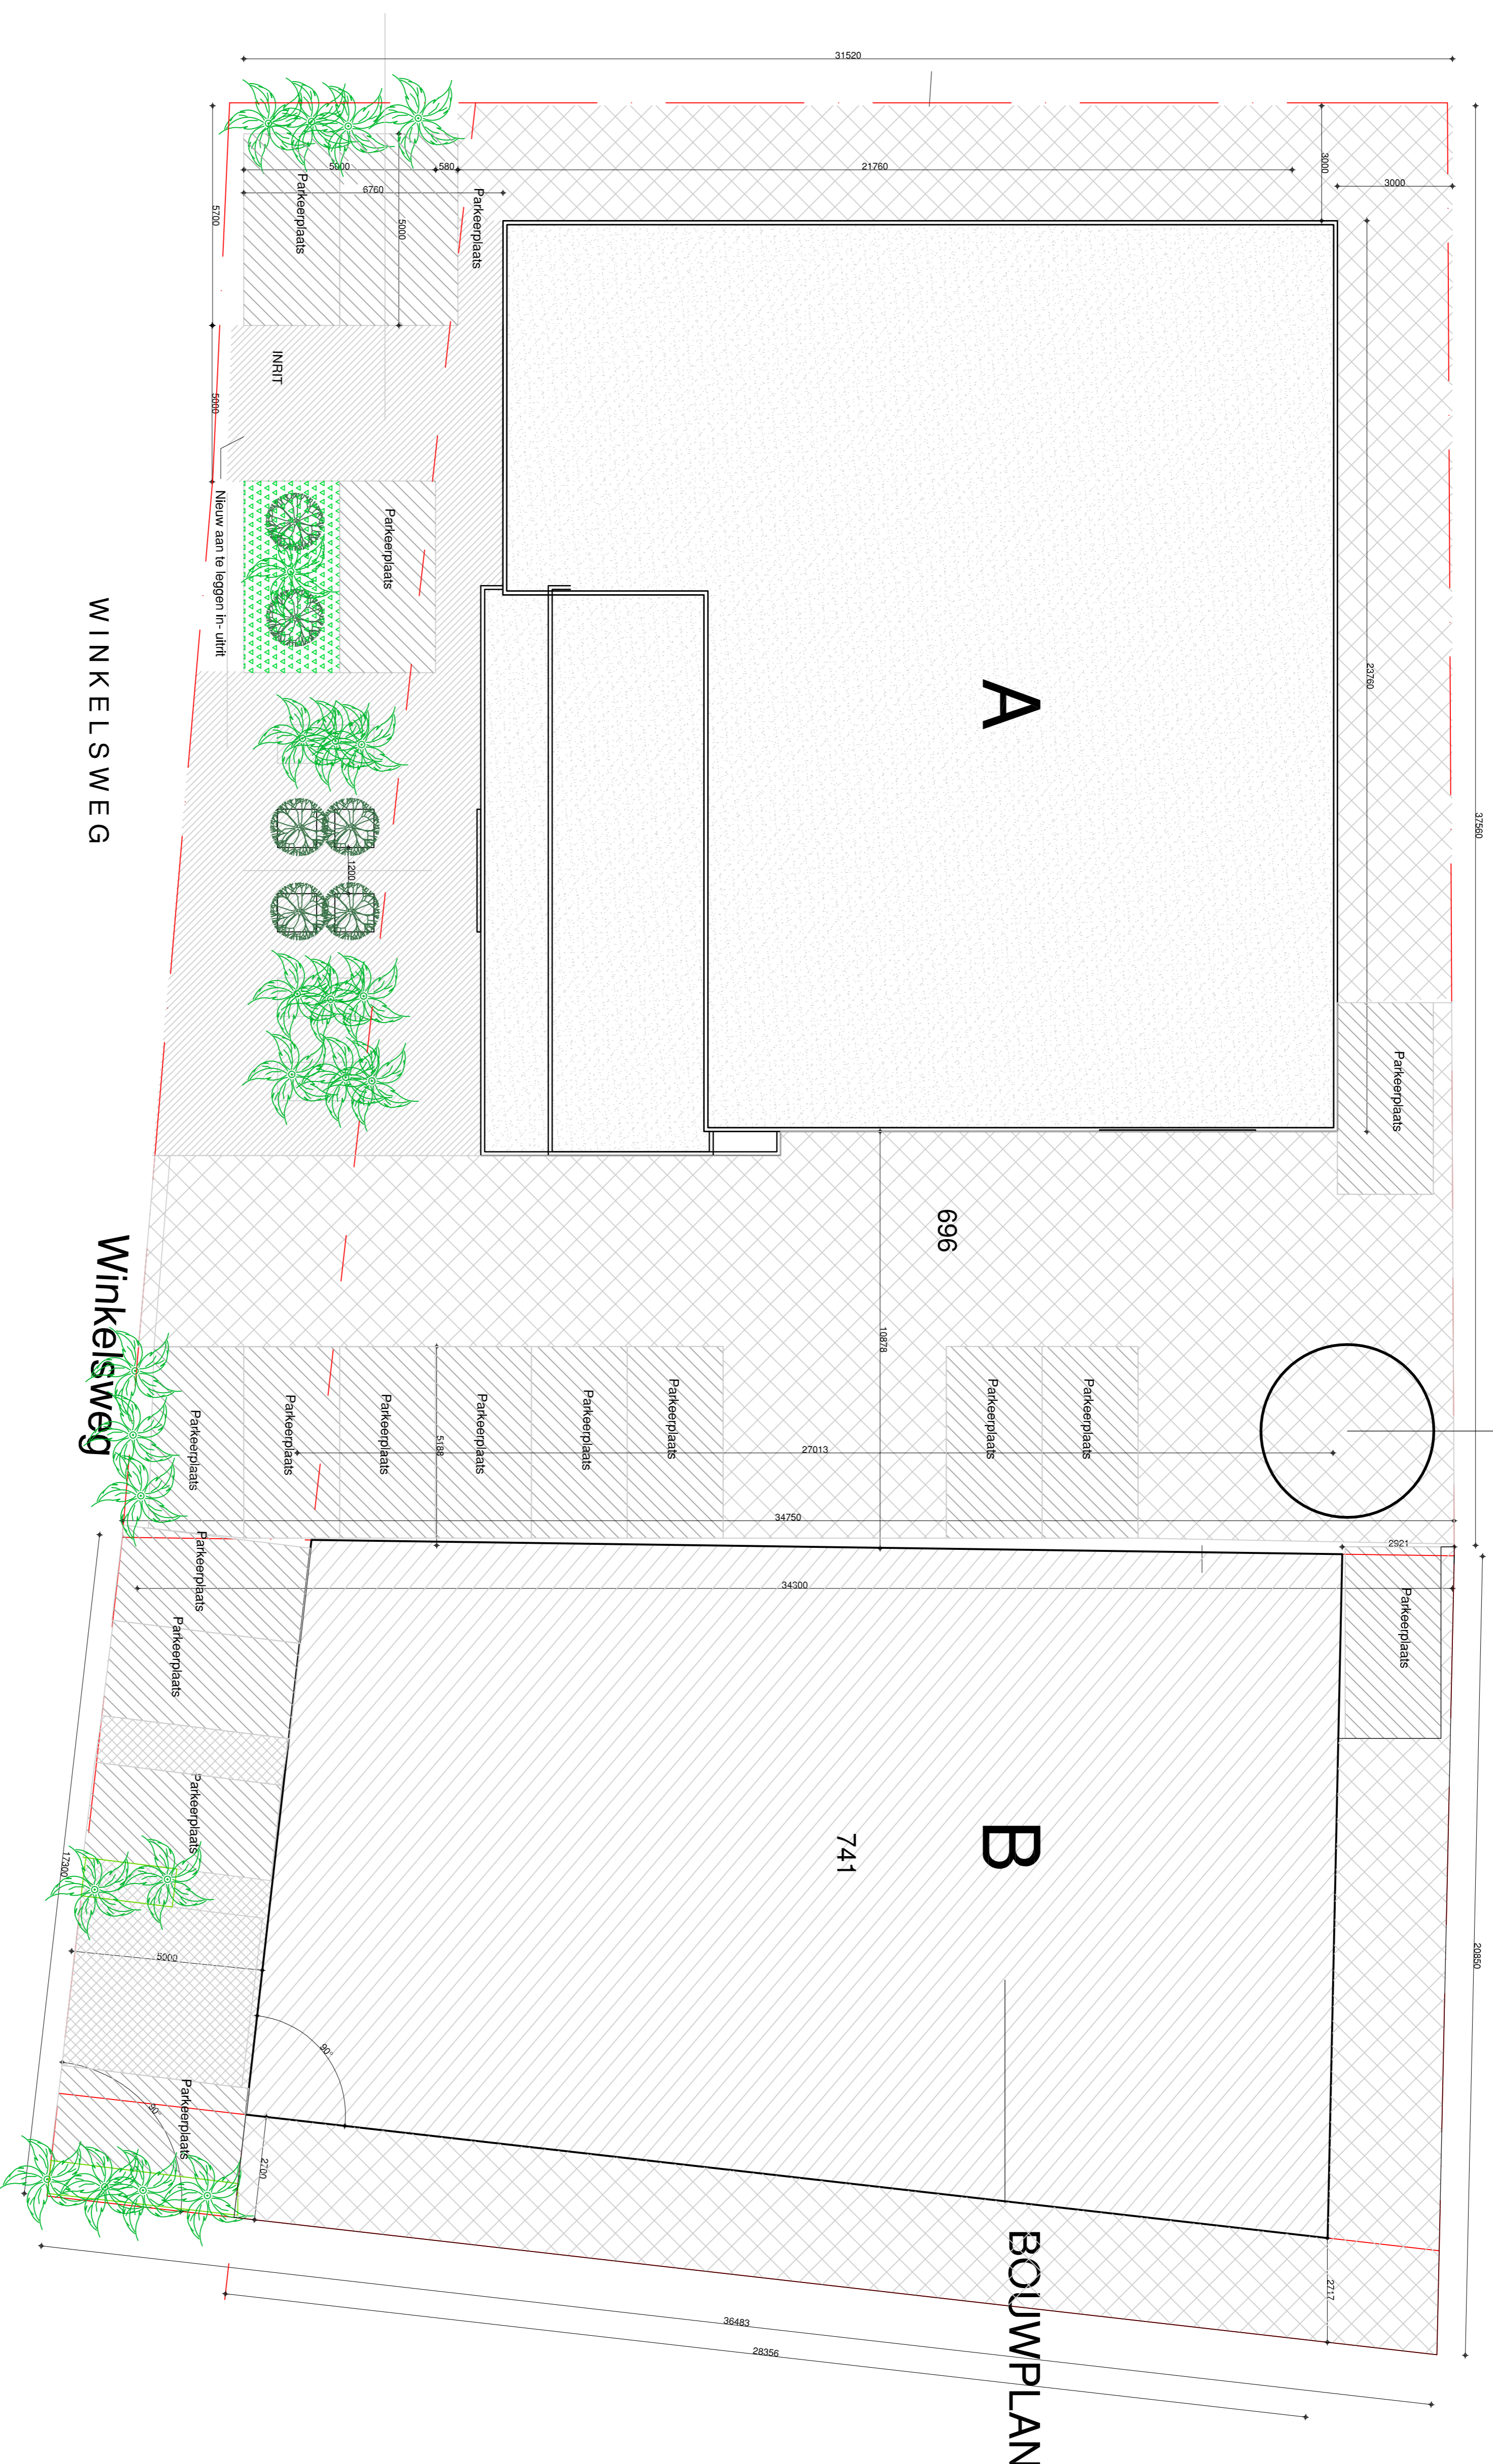

Oppervlakte perceel A- B 1924 m2  
 Bebouwings percentage 60% = 1154 m2  
 Bebouwing A 530 m2  
 Bebouwing B 455 m2  
 Totaal 985 m2

Parkeren: A Opslag ; 349 m2 x 1,3 = 4,50 pp  
 Kantoor; 160 m2 x 2,8 = 4,50 pp  
 Parkeren: B Opslag ; 410 m2 x 1,3 = 5,30 pp  
 Kantoor; 75 m2 x 2,8 = 2,10 pp  
 Totaal 16,4 pp

Project	Bouw van een bedrijfsgebouw	datum	09-05-2016
Onderaannemer	Winkelskamp-Oost'ie Hengelo (Gld)	gemaakt	03-11-2016
Onderaannemer	Installatietechniek Sloot & Sessink		
Onderaannemer	Winkelsweg 4 7259 PN Hengelo(Gld)		
Onderaannemer	Terrainsituatie		
Tek. no.	TER-01	schaal	1 : 2000
Activiteitsgroep	Activiteitsgroep B	gemaakt	
3772 NS Binnveld			
1720 NS Binnveld			
F. 0342 424870			
E. 3772nub@binnveld.nl			
Architectenburo Van den Brink			
Architect E. van den Brink, MSc, BSA, BSA(B)			
12-09-03			
EVDB			
pdf no.			