



BEGANE GROND.

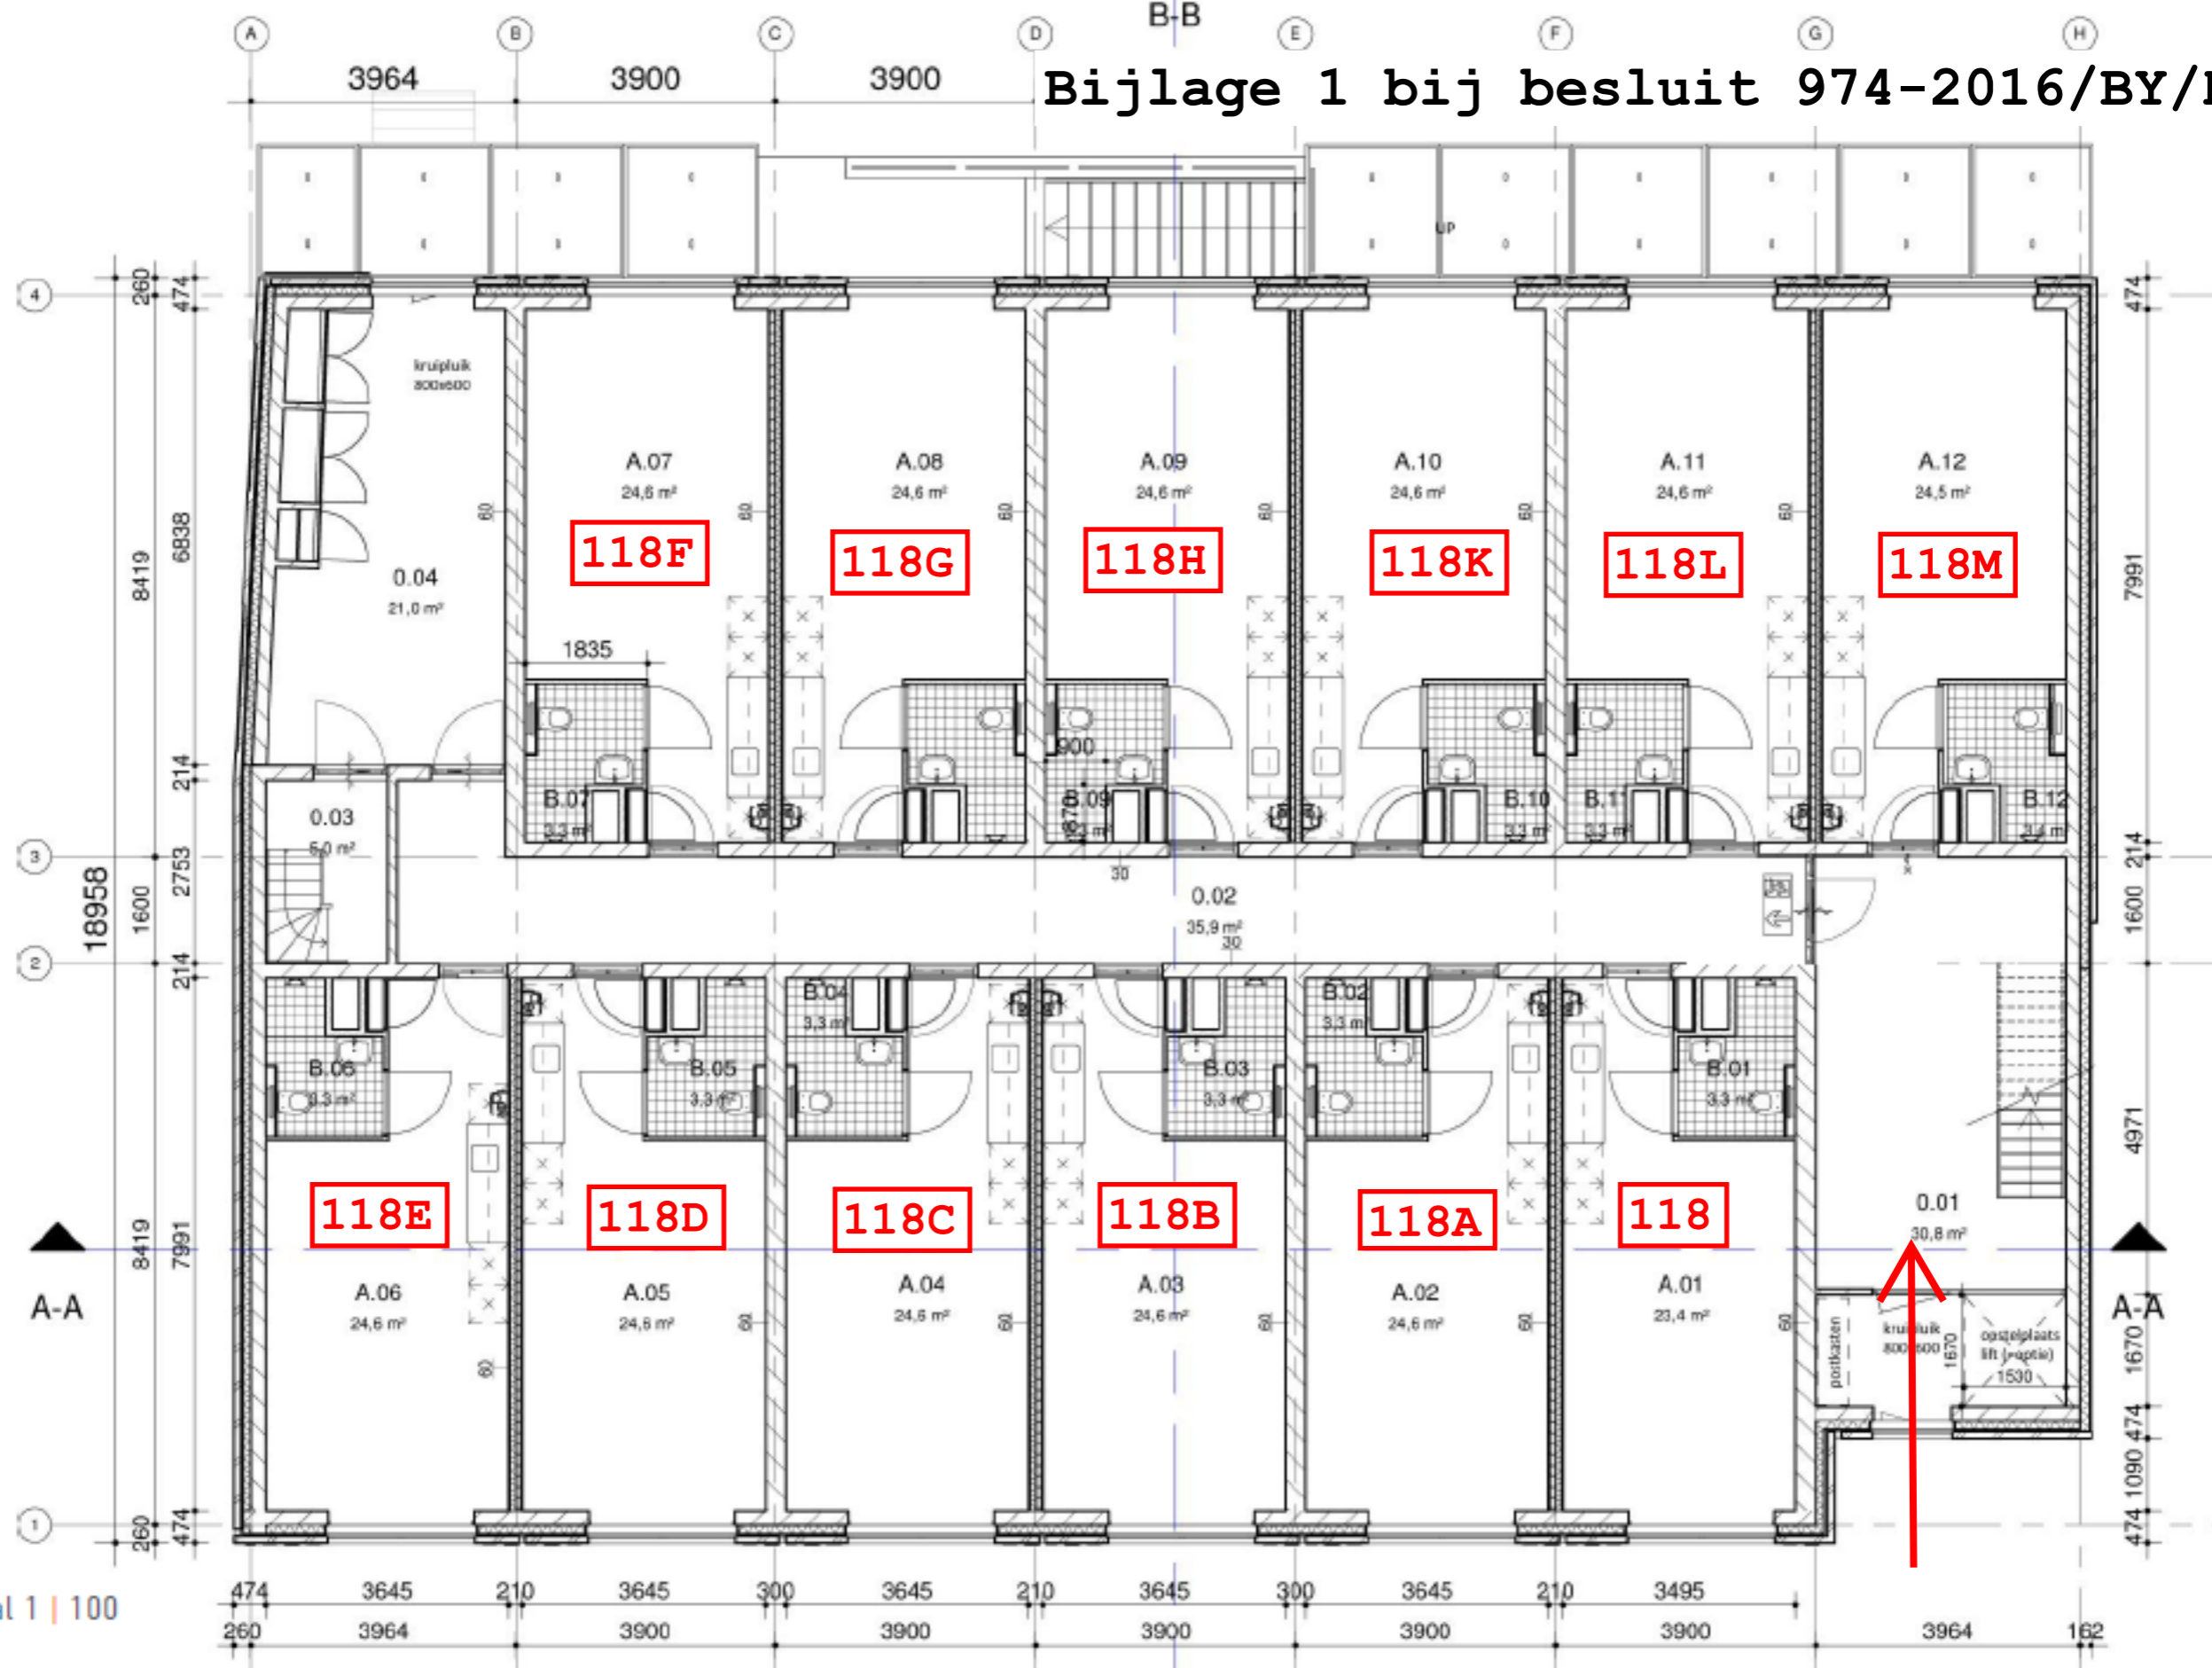

schaal 1 | 100

Hoogstraat

1E VERDIEPING.

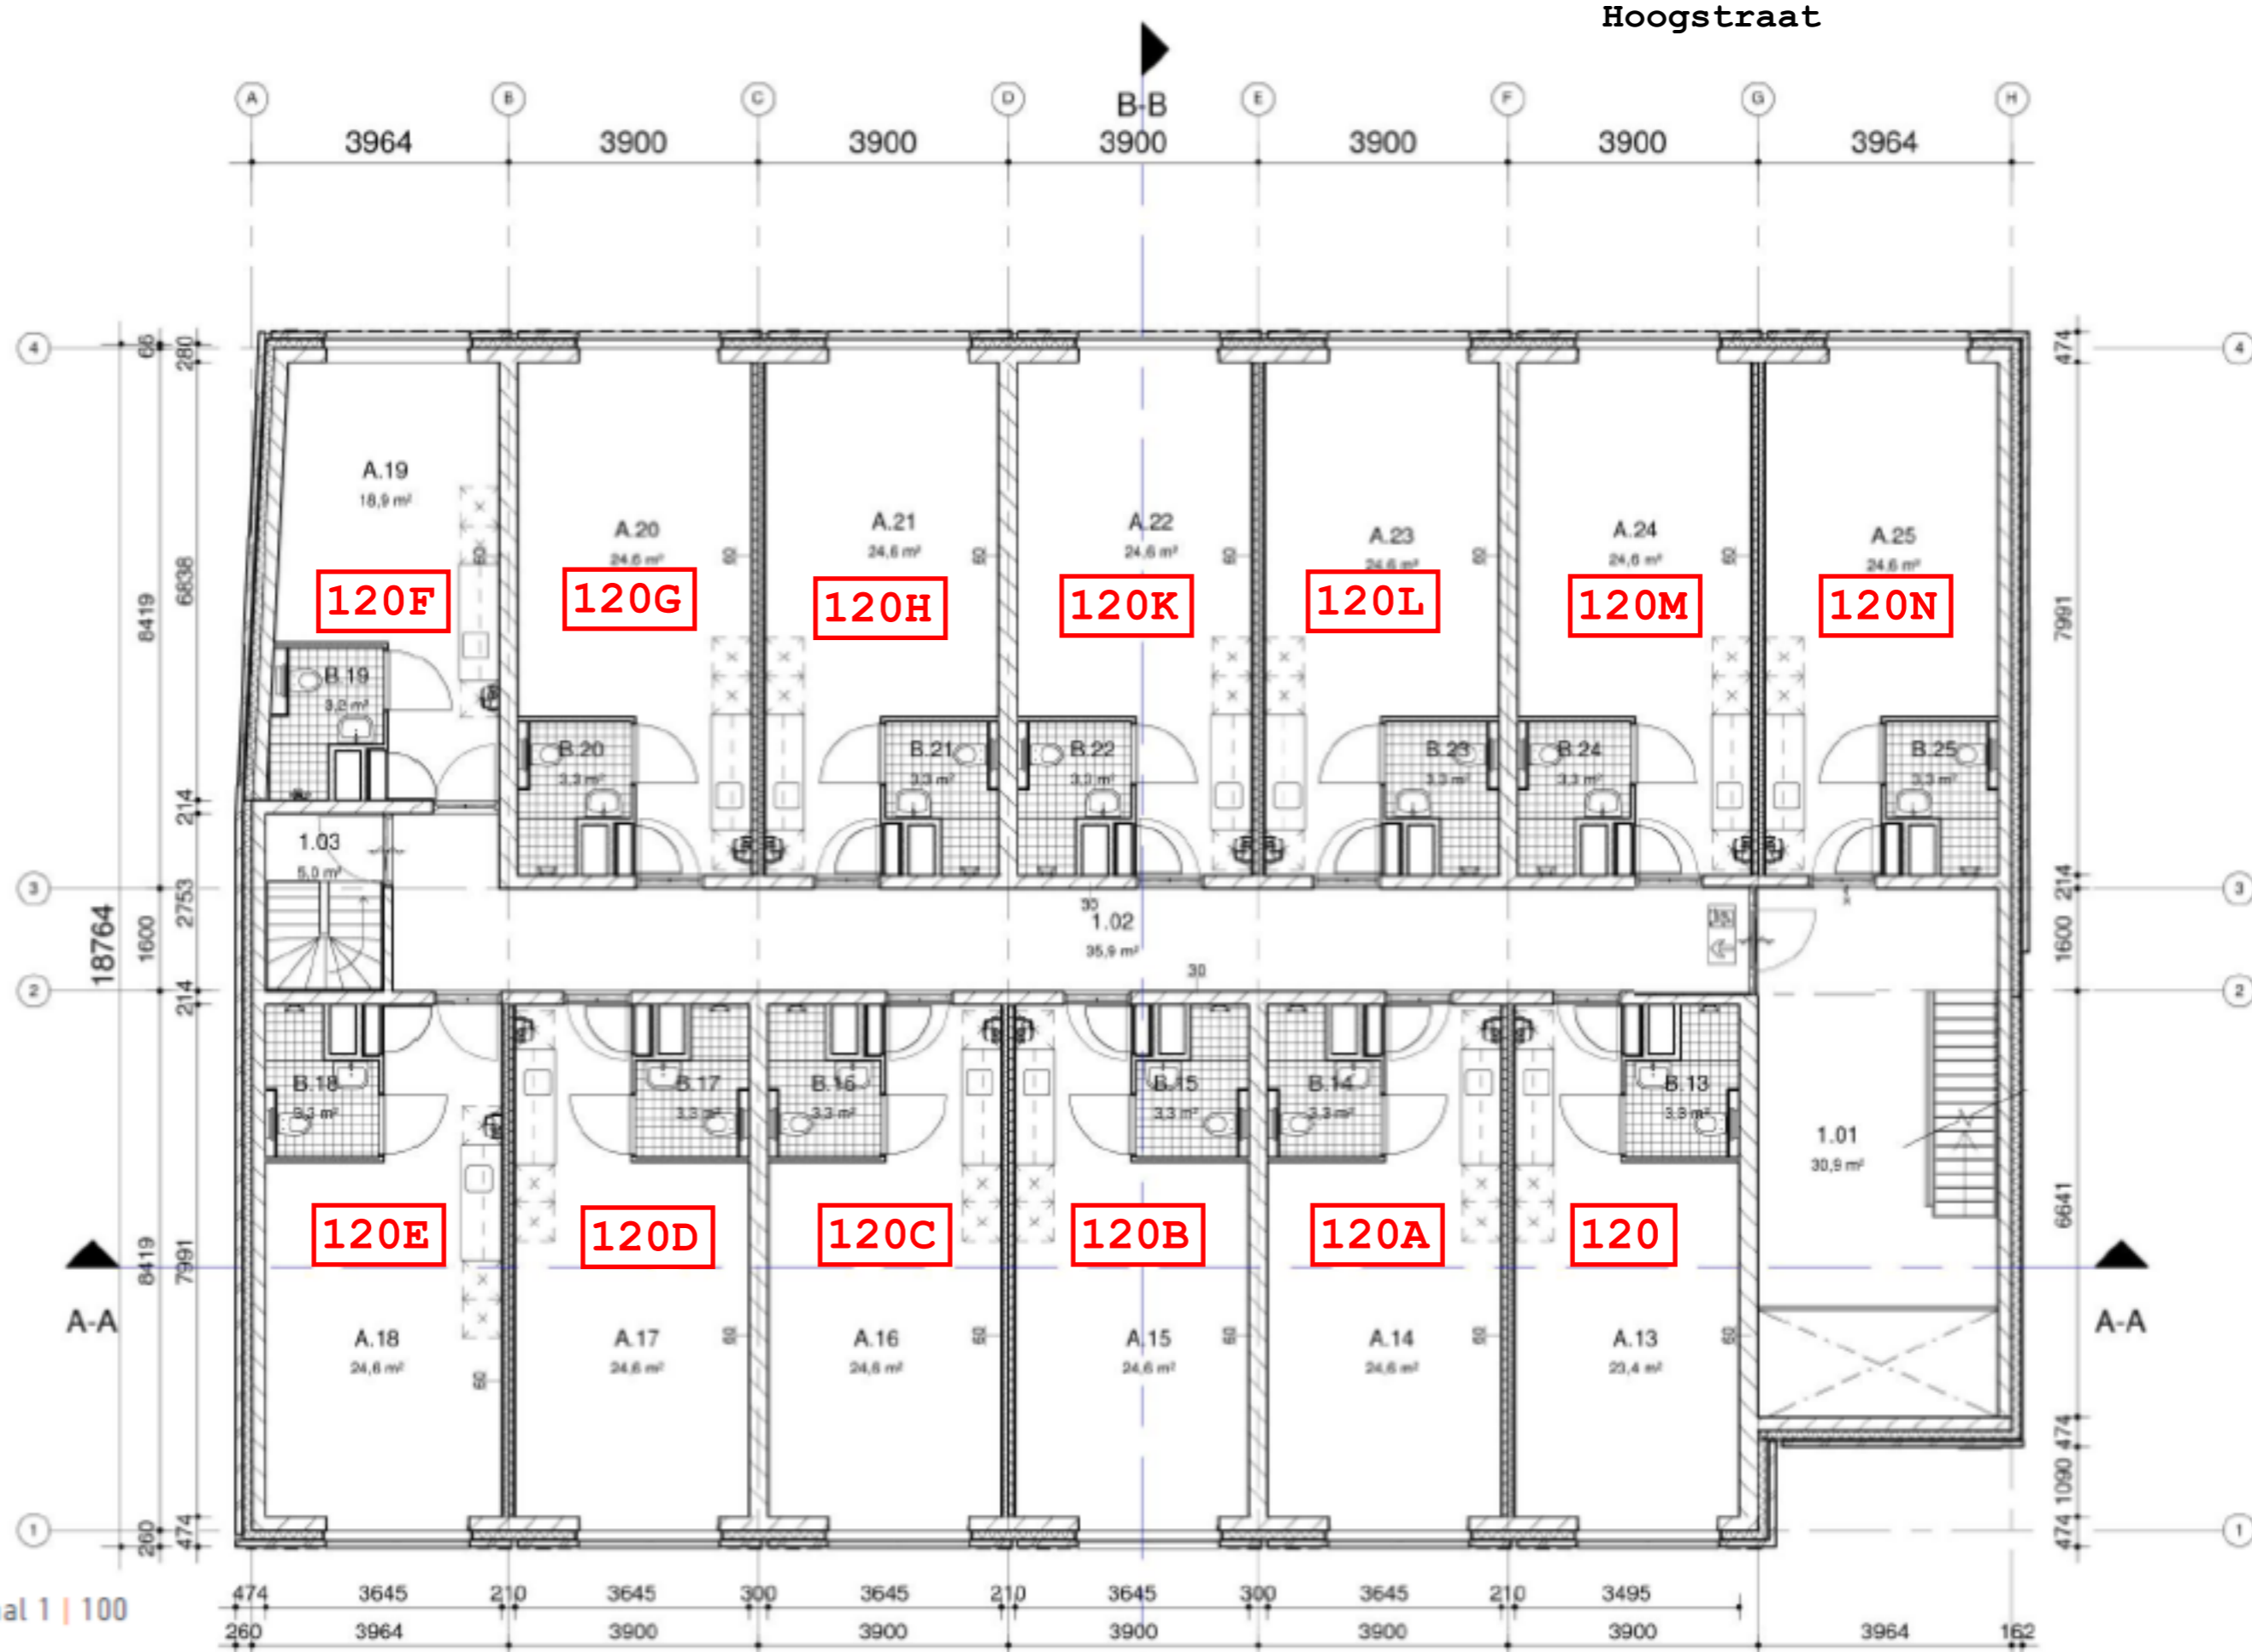

schaal 1 | 100