


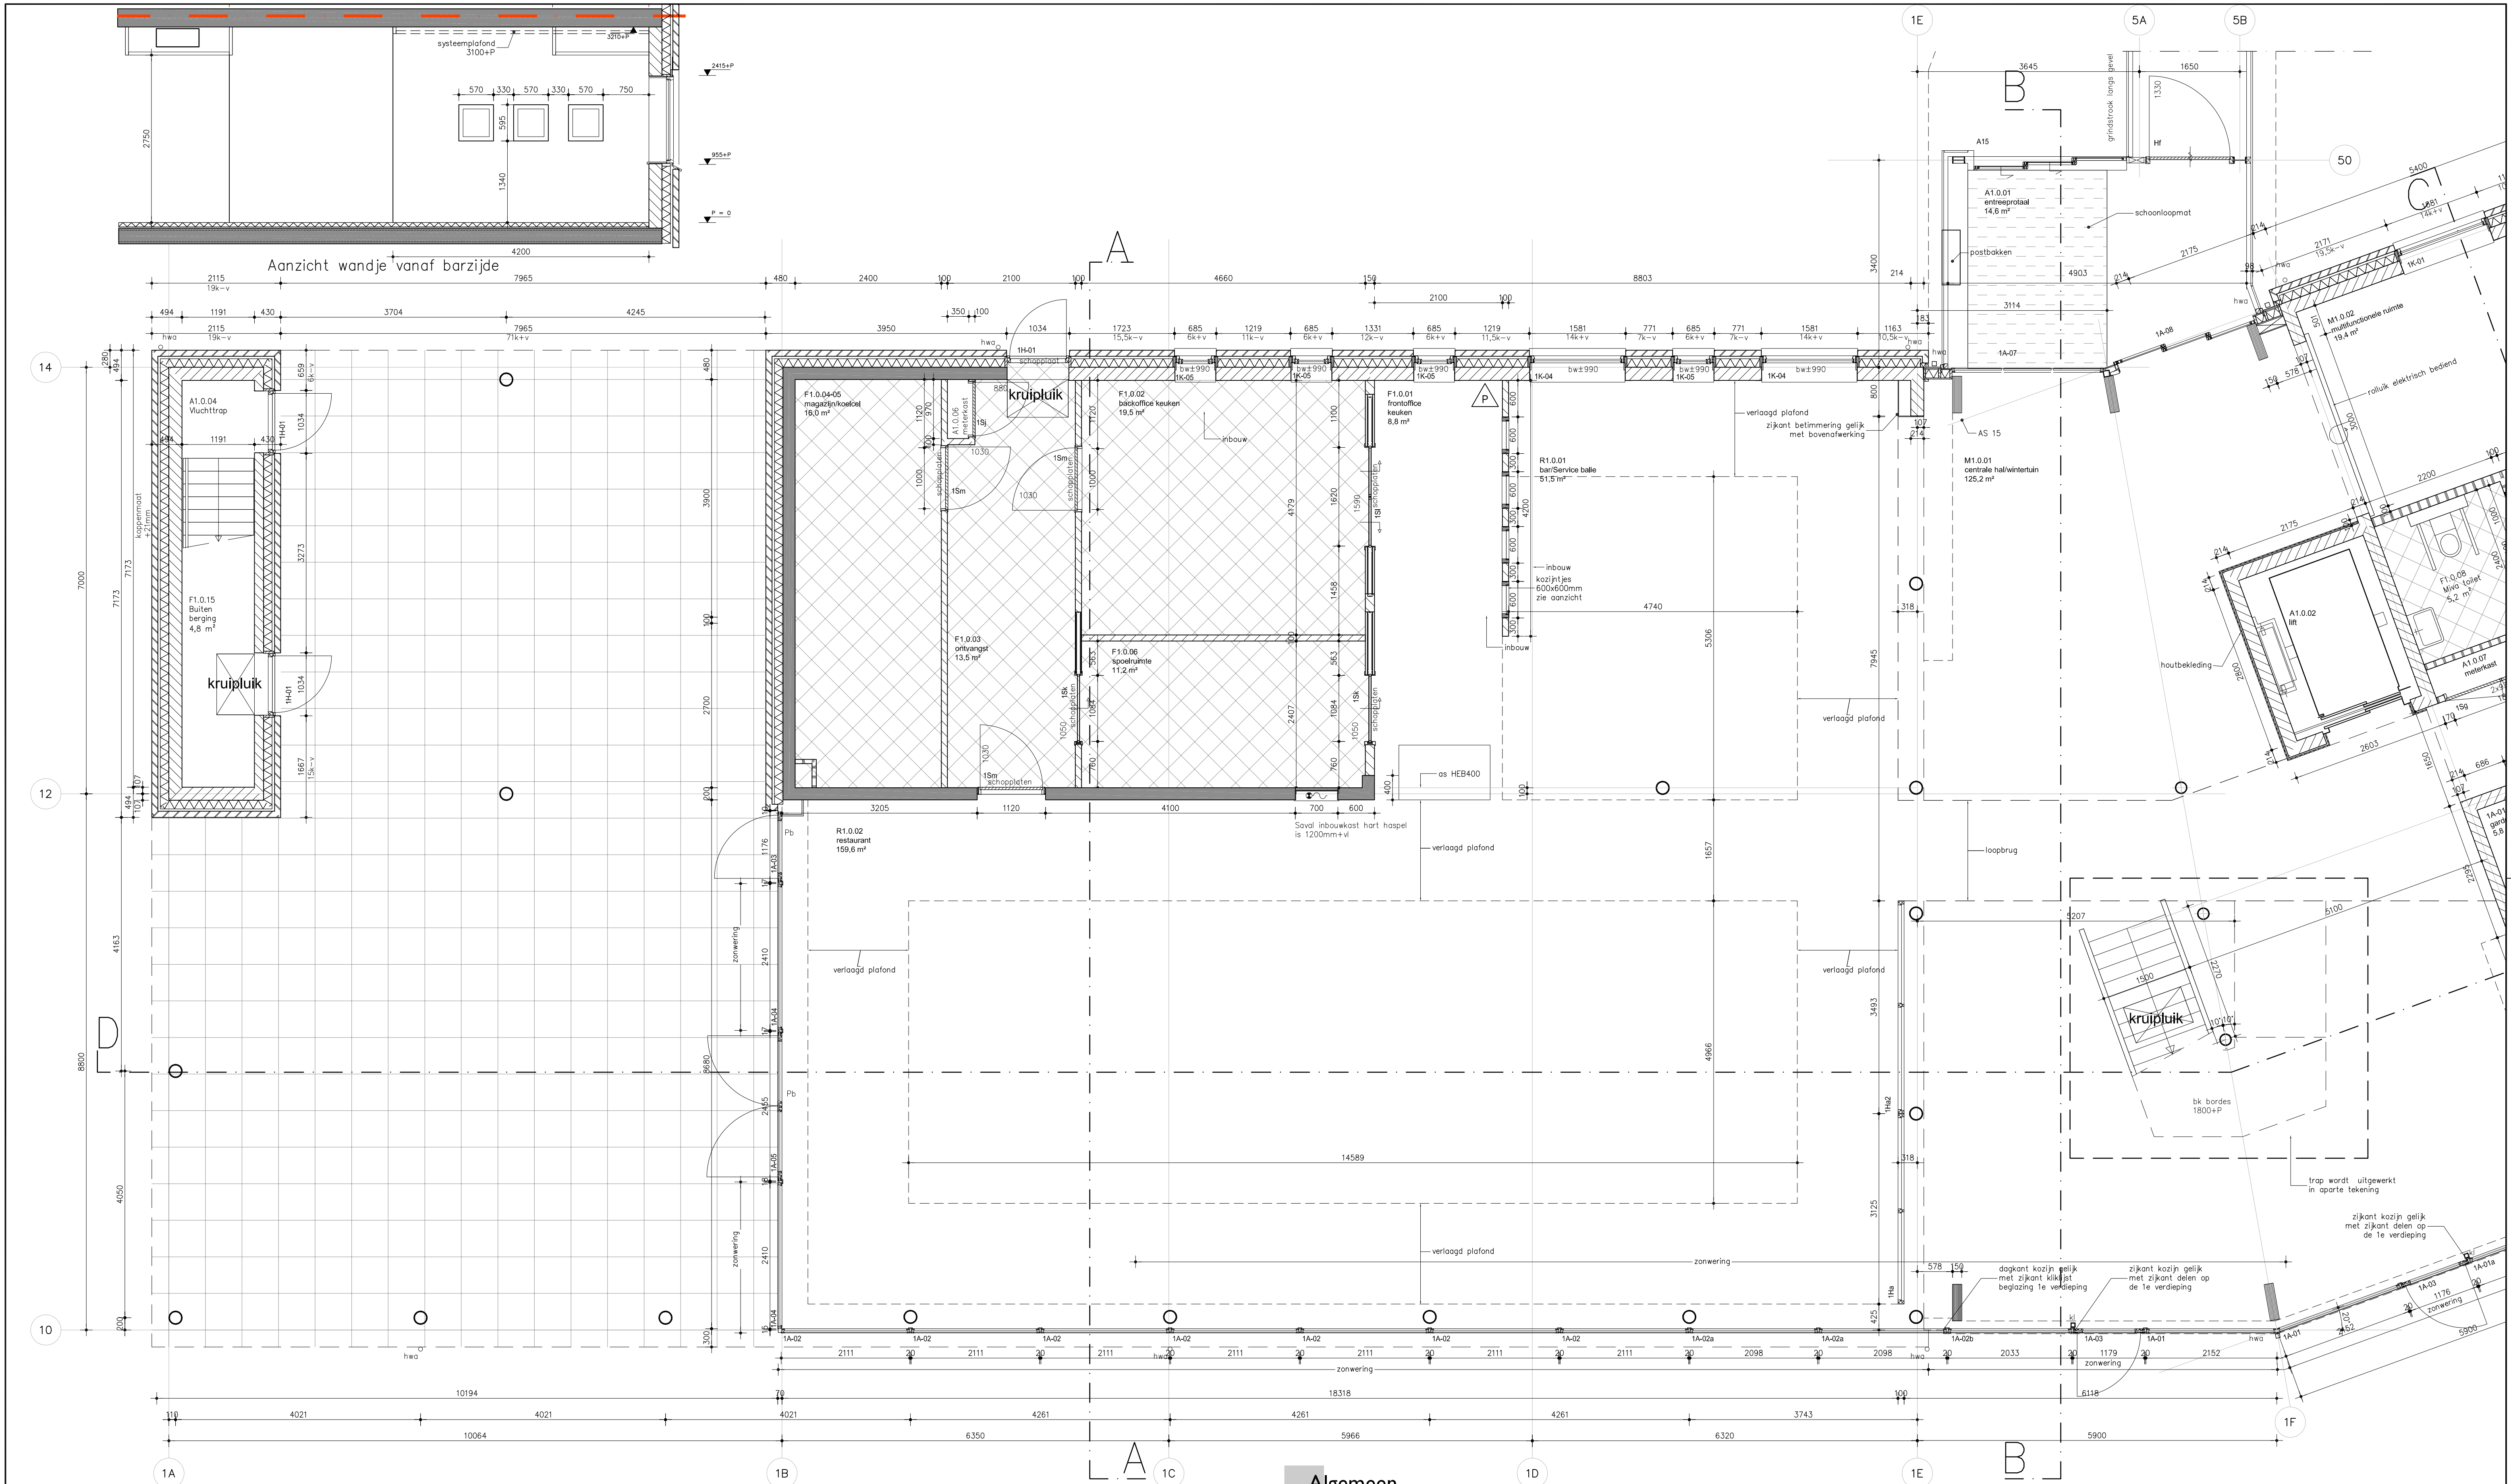

Bouwkundig

	bestaande constructie		zelfsluitend (gebouwafsluiting)
	bestaande constructie		30 min. brandwerend
	baksteen, schoon metselwerk		30 min. brandwerend en zelfsluitend
	kalkzandsteen, vuil metselwerk		60 min. brandwerend
	prefab beton		60 min. brandwerend en zelfsluitend
	staalconstructie		30 m schacht, 60 min. brandwerend
	isolatie materiaal		brandscheiding 30 min.
	lichte, niet dragende scheidingswand		brandscheiding 60 min.
	gietvloer		poederblusser
	30 min. rookwerend		
	30 min. rookwerend en zelfsluitend		

Algemeen

- PEIL = 0 = 3,50+NAP
- Alle maten in het werk controleren!
- Constructies: zie tekeningen en berekeningen Ingenieursbureau voor bouwtechniek Goudstikker-De Vries.
- E- en W-installaties en ventilatie: zie tekeningen en berekeningen Technion Adviseurs
- Elektra volgens NEN 1010.
- Gevelementen dienen te voldoen aan inbraakwerendheid met weerstandsklasse 2
- Alle buiten- en binnendeuren, met uitzondering van de deuren van de meterkasten en CV kosten, hebben een minimale vrije doorgang van 850x2300 mm.
- De dagmaat van deze kozijnen is minimaal 900x2300 mm.
- Voor de exacte uitvoering van het middenspanningsstation zie bijlagen bij de nota's van inlichtingen.
- Voor de uitvoering van de veiligheidsvoorzieningen op de verschillende dakvlakken zie de bijlagen bij de nota's van inlichtingen.
- De op tekening aangegeven opties mogen pas worden uitgevoerd na goedkeuring van de opdrachtgever

ROTHUIZEN

ARCHITECTEN STEDENBOUWKUNDIGEN

Gemeente Breda

Bijlage 4 bij besluit
2016/2427-V1

I&V

project:	Zorgcentrum Leystroom en appartementen Lage Kant Breda		
onderdeel:	Revisie - Blok 1 - Begane Grond As 1A t/m 1F		
datum:	23-12-2016	status:	DEF
schaal:	1:50	getekend:	BDG
formaat:	A1	info niveau:	C:
contact:	www.rothuizen.eu		
projectnummer:	13025c	document:	R10.1.0.1