


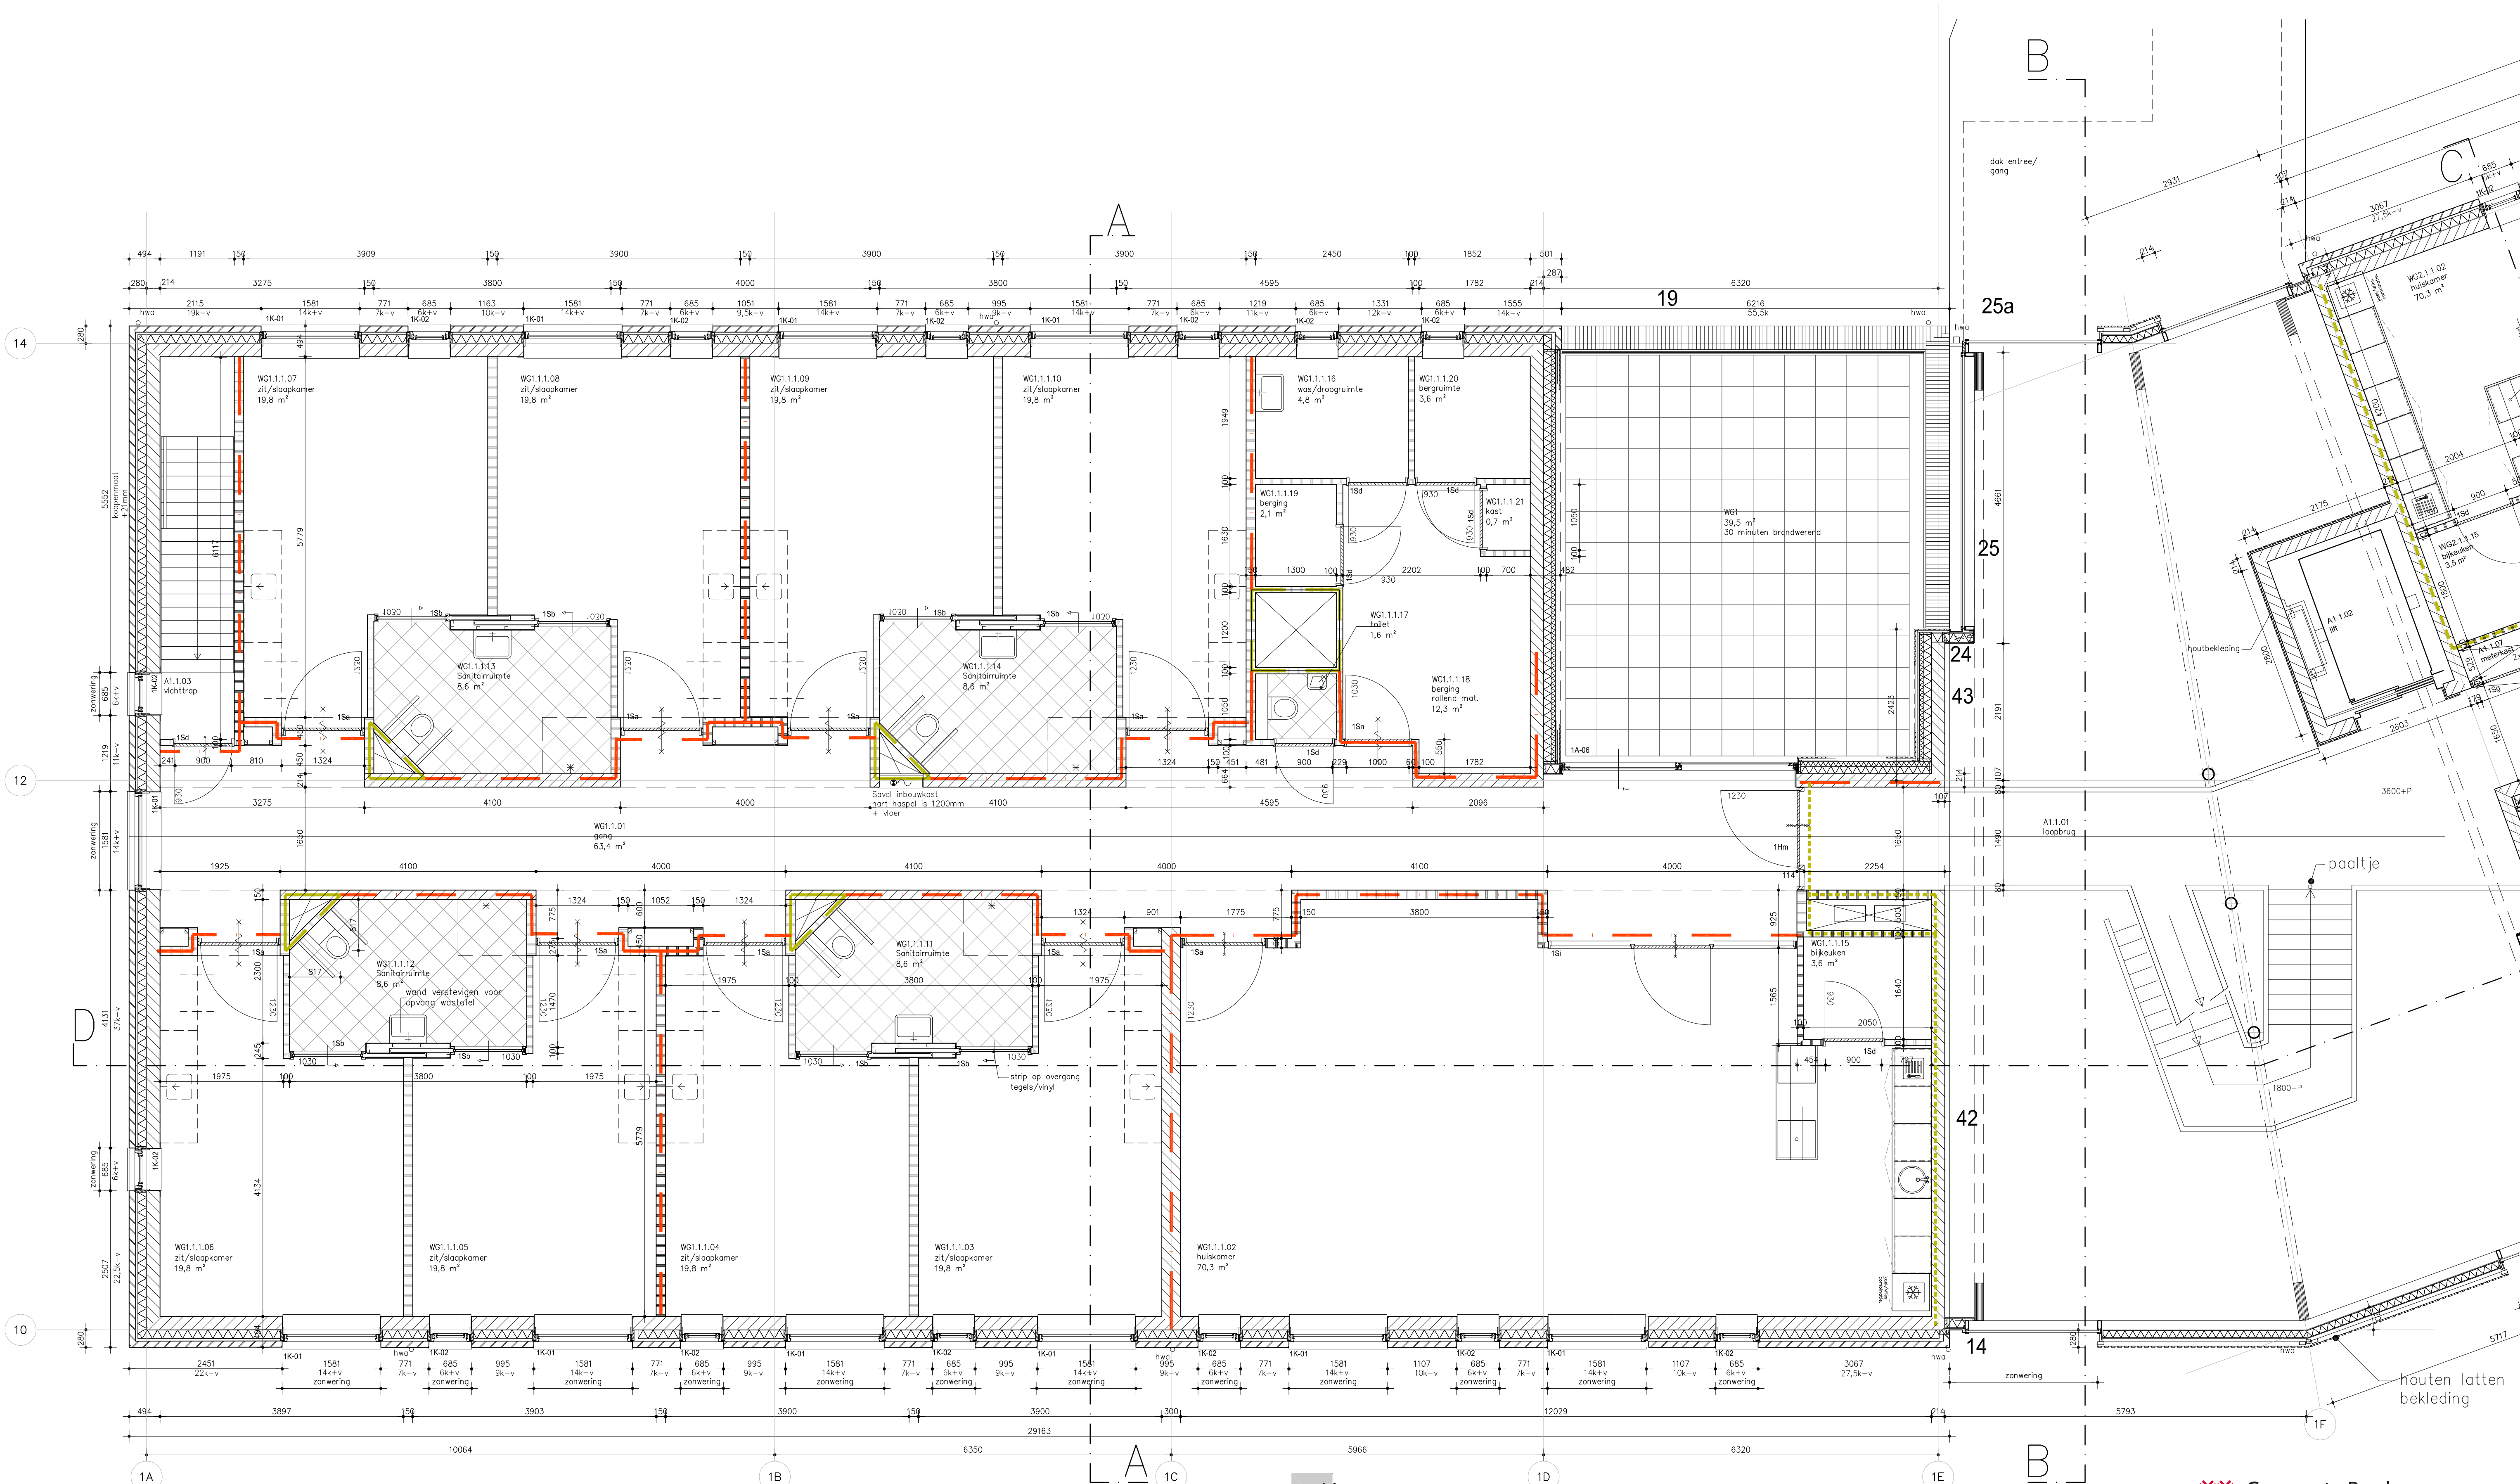

Bouwkundig

	bestaande constructie		zelfsluitend (gebouwafsluiting)
	bestaande constructie		30 min. brandwerend
	baksteen, schoon metselwerk		30 min. brandwerend en zelfsluitend
	alkzandsteen, vuil metselwerk in het werk gestort beton		60 min. brandwerend
	prefab beton		60 min. brandwerend en zelfsluitend
	staalconstructie		brandslanghaspel, slanglengte 30 m
	isolatie materiaal		schacht, 60 min. brandwerend
	lichte, niet dragende scheidingswand		brandscheiding 30 min.
	gietvloer		brandscheiding 60 min.
	30 min. rookwerend		poederblusser
	30 min. rookwerend en zelfsluitend		

- Algemeen**
- PEIL = 0 = 3,50+NAP
 - Alle maten in het werk controleren!
 - Constructies: zie tekeningen en berekeningen Ingenieursbureau voor bouwtechniek Goudstikker-De Vries.
 - E- en W-installaties en ventilatie: zie tekeningen en berekeningen Technion Adviseurs
 - Elektra volgens NEN 1010.
 - Gevelementen dienen te voldoen aan inbraakwerendheid met weerstandsklasse 2
 - Alle buiten- en binnendeuren, met uitzondering van de deuren van de meterkasten en CV kasten, hebben een minimale vrije doorgang van 850x2300 mm.
 - De dagmaat van deze kozijnen is minimaal 900x2300 mm.
 - Voor de exacte uitvoering van het middenspanningsstation zie bijlagen bij de nota's van inlichtingen.
 - Voor de uitvoering van de veiligheidsvoorzieningen op de verschillende dakvlakken zie de bijlagen bij de nota's van inlichtingen.
 - De op tekening aangegeven opties mogen pas worden uitgevoerd na goedkeuring van de opdrachtgever



Gemeente Breda

Bijlage 5 bij besluit
2016/2427-V1

ROTHUIZEN
ARCHITECTEN STEDENBOUWKUNDIGEN

project: **Zorgcentrum Leystroom en appartementen Lage Kant Breda**

onderdeel: **Revisie - Blok 1 - 1e verdieping As 1A t/m 1F**

datum: 23-12-2016	status: DEF	wijziging A:	D:
schaal: 1:100	getekend: BDG	B:	E:
formaat: A1	info niveau:	C:	F:

projectnummer: **13025c** document: **R10.1.1.1**

contact: www.rothuizen.eu