


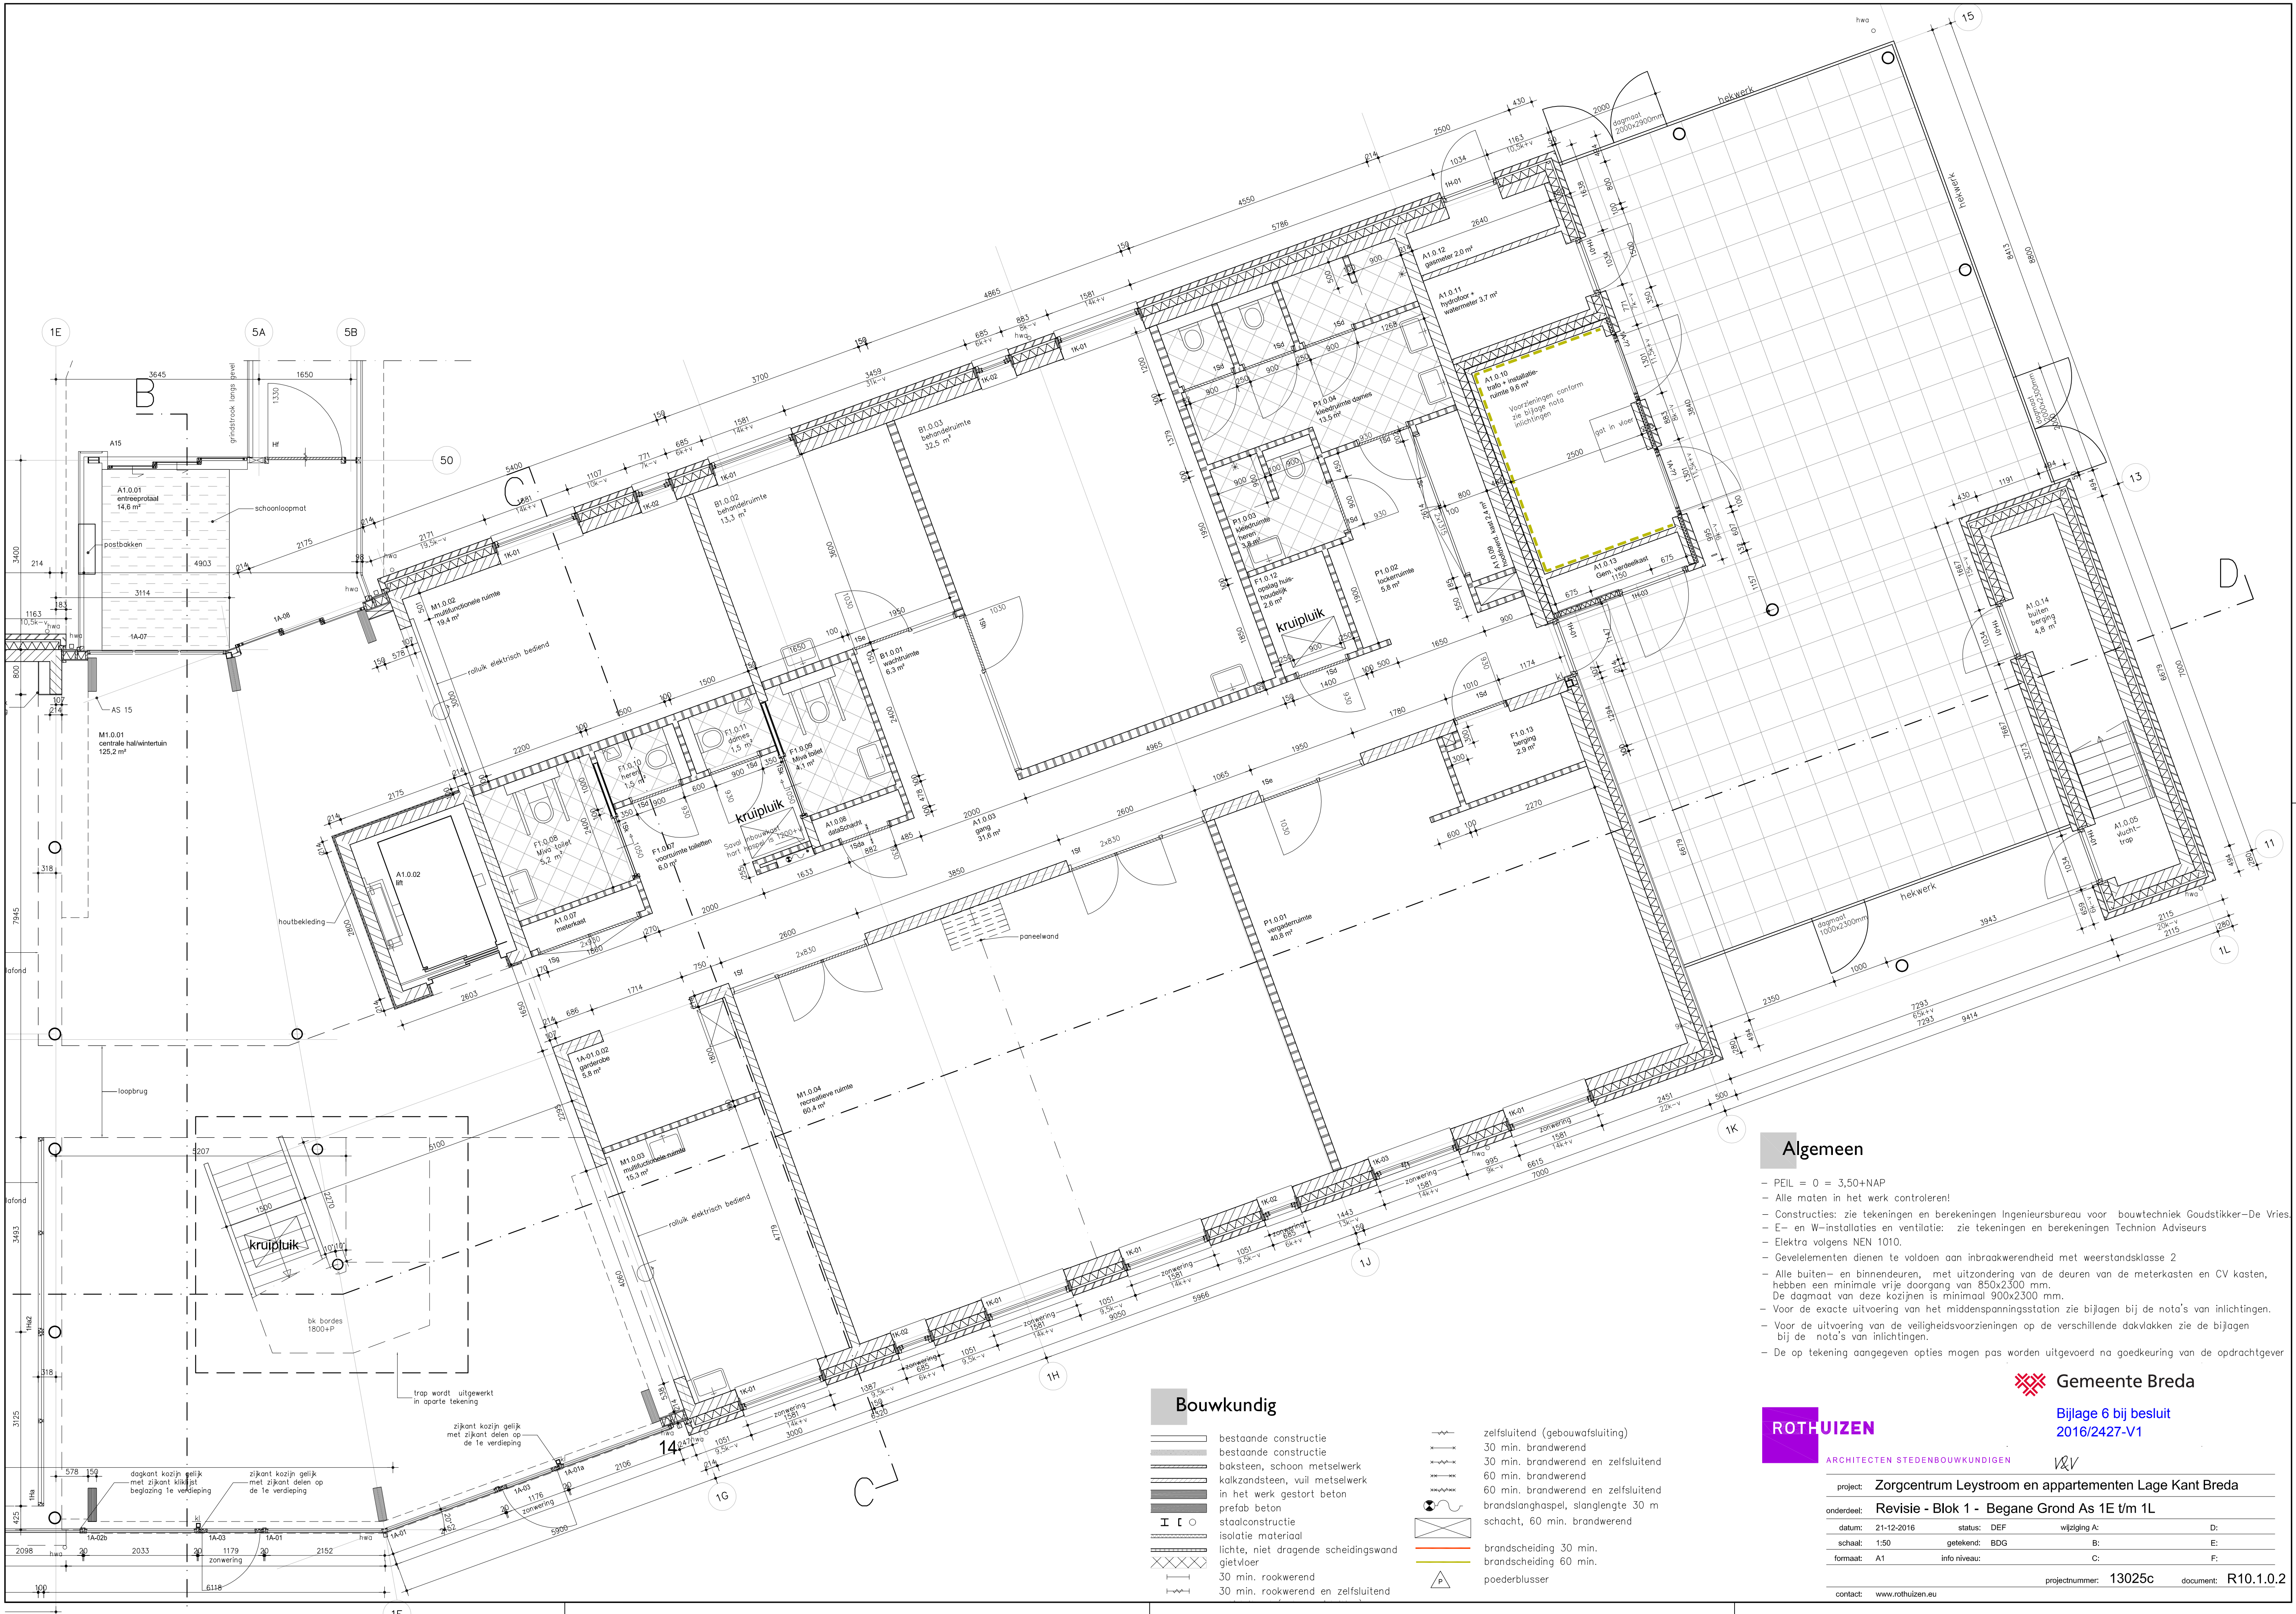

- ### Algemeen
- PEIL = 0 = 3,50+NAP
 - Alle maten in het werk controleren!
 - Constructies: zie tekeningen en berekeningen Ingenieursbureau voor bouwtechniek Goudstikker-De Vries
 - E- en W-installaties en ventilatie: zie tekeningen en berekeningen Technion Adviseurs
 - Elektra volgens NEN 1010.
 - Gevelementen dienen te voldoen aan inbraakwerendheid met weerstandsklasse 2
 - Alle buiten- en binnendeuren, met uitzondering van de deuren van de meterkasten en CV kasten, hebben een minimale vrije doorgang van 850x2300 mm. De dagmaat van deze kozijnen is minimaal 900x2300 mm.
 - Voor de exacte uitvoering van het middenspanningsstation zie bijlagen bij de nota's van inlichtingen.
 - Voor de uitvoering van de veiligheidsvoorzieningen op de verschillende dakvlakken zie de bijlagen bij de nota's van inlichtingen.
 - De op tekening aangegeven opties mogen pas worden uitgevoerd na goedkeuring van de opdrachtgever

- ### Bouwkundig
- | | | | |
|--|-------------------------------------|--|-------------------------------------|
| | bestaande constructie | | zelfsluitend (gebouwafsluiting) |
| | bestaande constructie | | 30 min. brandwerend |
| | baksteen, schoon metselwerk | | 30 min. brandwerend en zelfsluitend |
| | alkazandsteen, vuil metselwerk | | 60 min. brandwerend |
| | in het werk gestort beton | | 60 min. brandwerend en zelfsluitend |
| | prefab beton | | brandslanghaspel, slanglengte 30 m |
| | staalconstructie | | schacht, 60 min. brandwerend |
| | isolatie materiaal | | brandscheiding 30 min. |
| | lichte, niet dragende scheidingwand | | brandscheiding 60 min. |
| | gietvloer | | poederblusser |
| | 30 min. rookwerend | | |
| | 30 min. rookwerend en zelfsluitend | | |

Gemeente Breda

Bijlage 6 bij besluit
2016/2427-V1

ROTHUIZEN
ARCHITECTEN STEDENBOUWKUNDIGEN

V&V

project:	Zorgcentrum Leystroom en appartementen Lage Kant Breda		
onderdeel:	Revisie - Blok 1 - Begane Grond As 1E t/m 1L		
datum:	21-12-2016	status:	DEF
schaal:	1:50	getekend:	BDG
formaat:	A1	info niveau:	C:
contact:	www.rothuizen.eu		
projectnummer:	13025c	document:	R10.1.0.2