


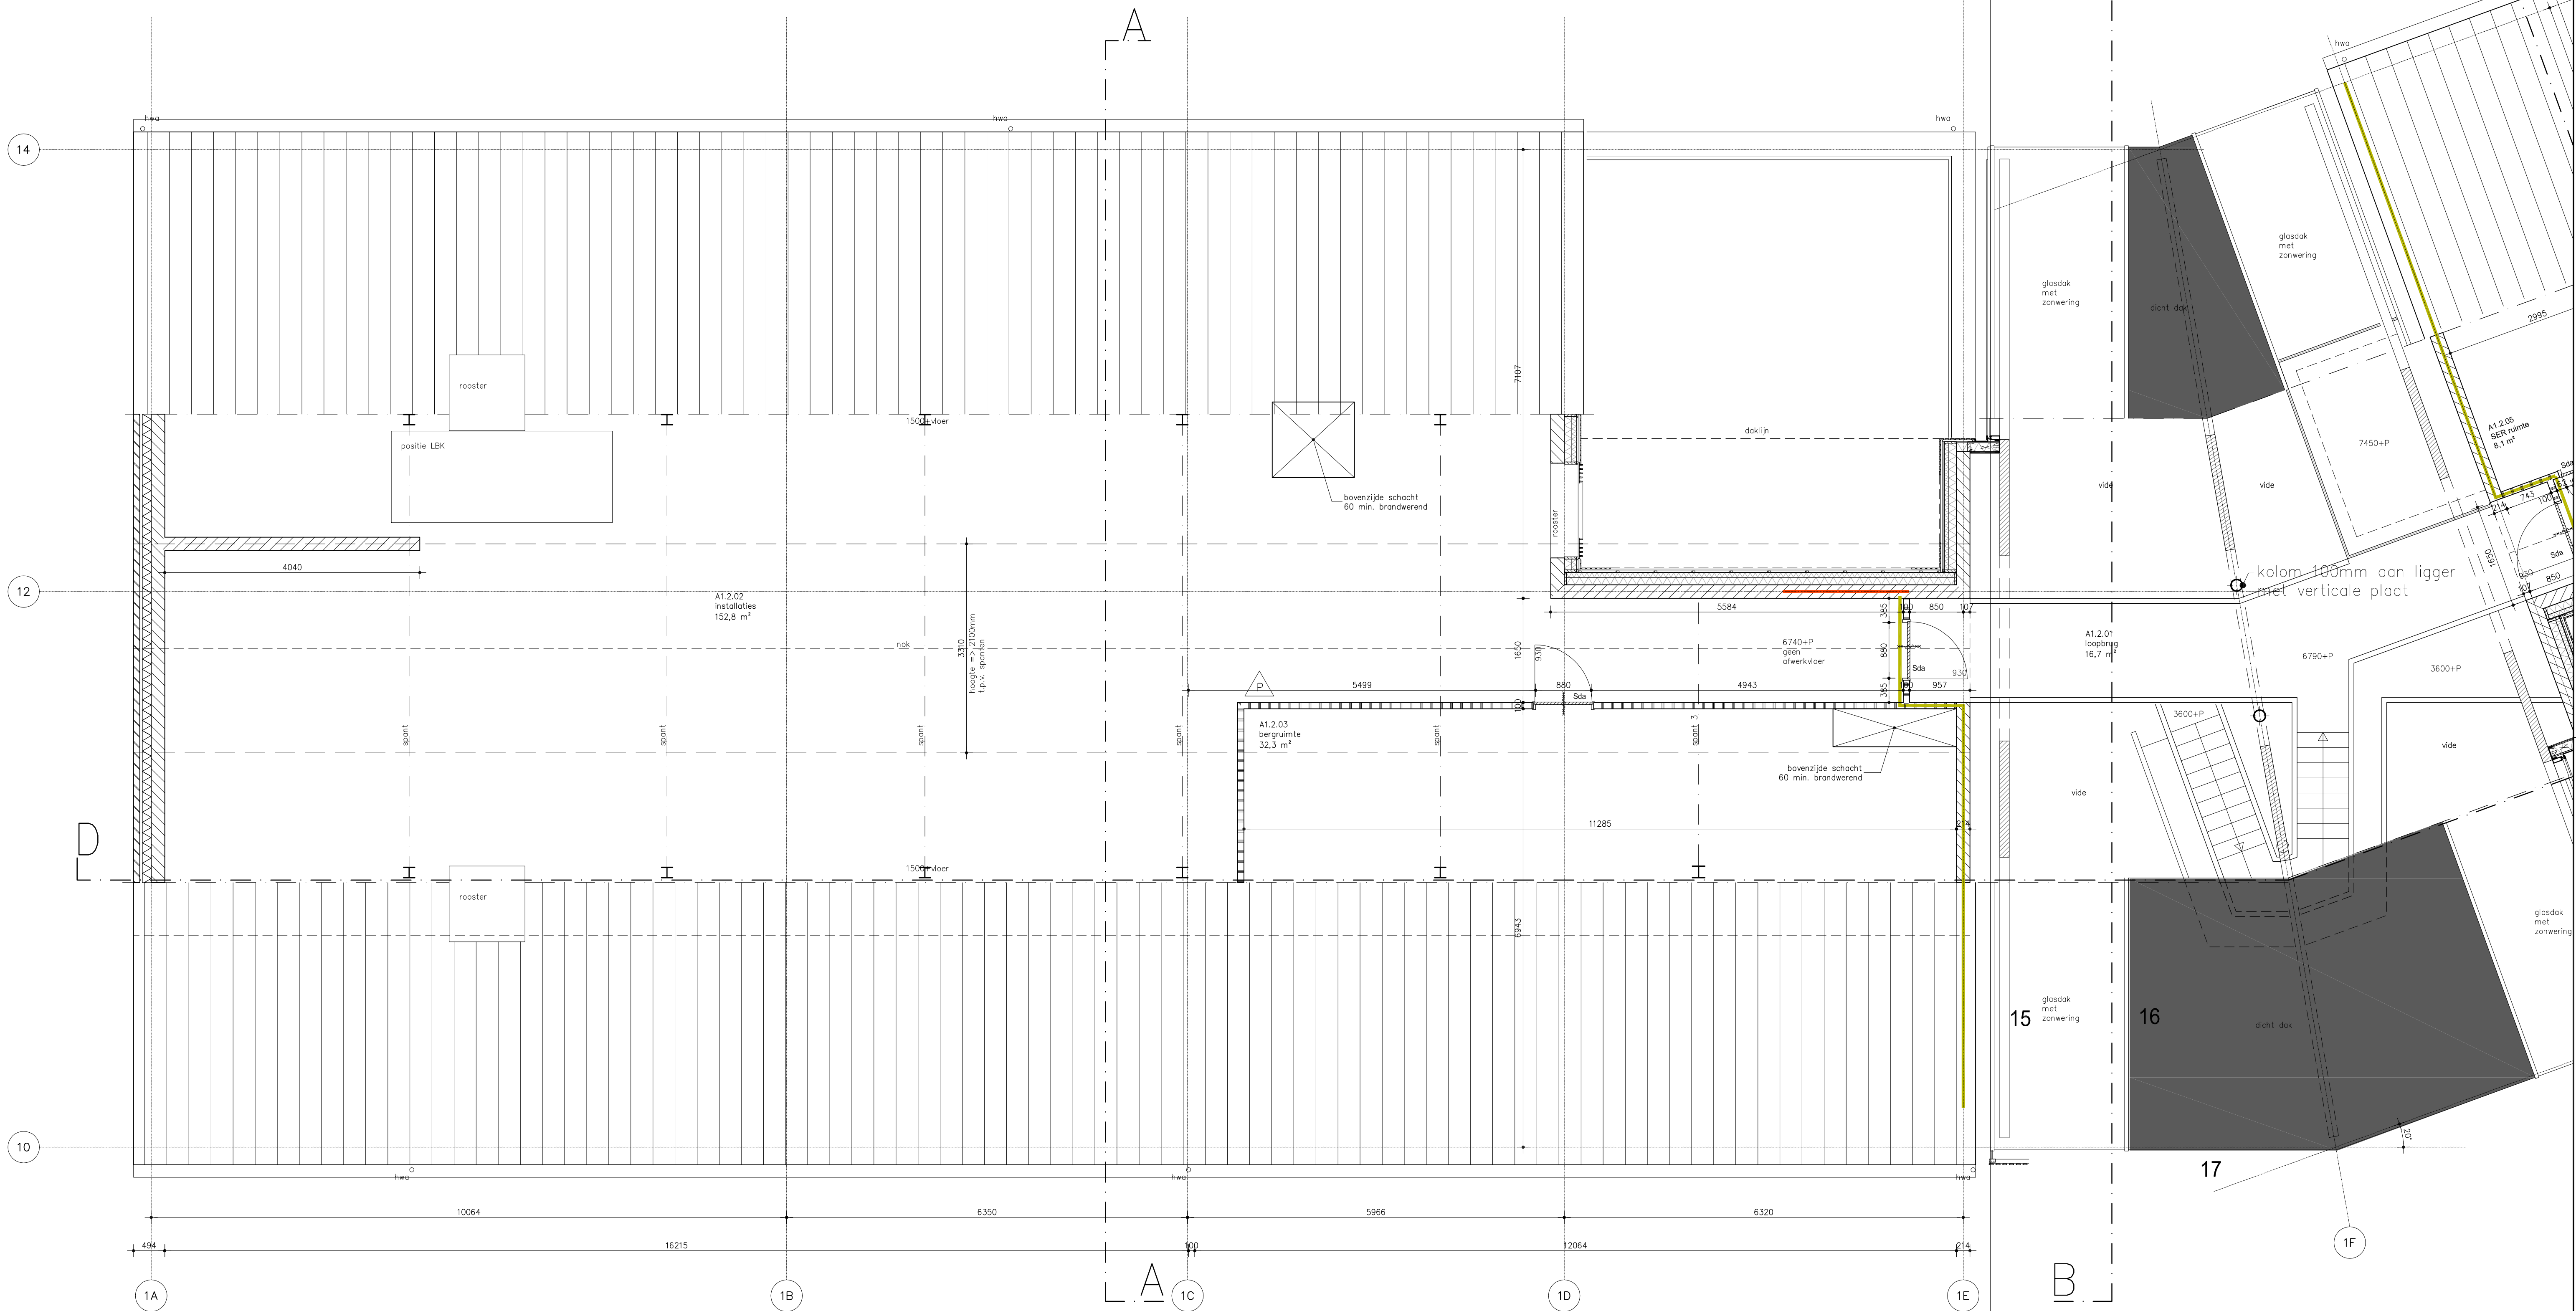

Bouwkundig

- bestaande constructie
- bestaande constructie
- baksteen, schoon metselwerk
- kalkzandsteen, vuil metselwerk
- in het werk gestort beton
- prefab beton
- staalconstructie
- isolatie materiaal
- lichte, niet dragende scheidingwand
- gietvloer
- 30 min. rookwerend
- 30 min. rookwerend en zelfsluitend
- zelfsluitend (gebouwafsluiting)
- 30 min. brandwerend
- 30 min. brandwerend en zelfsluitend
- 60 min. brandwerend

- 60 min. brandwerend en zelfsluitend brandslanghaspel, slanglengte 30 m
- schacht, 60 min. brandwerend
- brandscheiding 30 min.
- brandscheiding 60 min.
- poederblusser

Algemeen

- PEIL = 0 = 3,50+NAP
- Alle maten in het werk controleren!
- Constructies: zie tekeningen en berekeningen Ingenieursbureau voor bouwtechniek Goudstikker-De Vries.
- E- en W-installaties en ventilatie: zie tekeningen en berekeningen Technion Adviseurs
- Elektra volgens NEN 1010.
- Gevelementen dienen te voldoen aan inbraakwerendheid met weerstandsklasse 2
- Alle buiten- en binnendeuren, met uitzondering van de deuren van de meterkasten en CV kasten, hebben een minimale vrije doorgang van 850x2300 mm.
- De dagmaat van deze kozijnen is minimaal 900x2300 mm.
- Voor de exacte uitvoering van het middenspanningsstation zie bijlagen bij de nota's van inlichtingen.
- Voor de uitvoering van de veiligheidsvoorzieningen op de verschillende dakvlakken zie de bijlagen bij de nota's van inlichtingen.
- De op tekening aangegeven opties mogen pas worden uitgevoerd na goedkeuring van de opdrachtgever

ROTHUIZEN

ARCHITECTEN STEDENBOUWKUNDIGEN

Gemeente Breda

Bijlage 8 bij besluit
2016/2427-V1

I&V

project:	Zorgcentrum Leystroom en appartementen Lage Kant Breda				
onderdeel:	Revisie- Blok 1 - 2e verdieping As 1A t/m 1F				
datum:	23-12-2016	status:	DEF	wijziging A:	D:
schaal:	1:50	getekend:	BDG	B:	E:
formaat:	A1	info niveau:		C:	F:
		projectnummer:		13025c	document: R10.1.2.1
contact:		www.rothuizen.eu			