


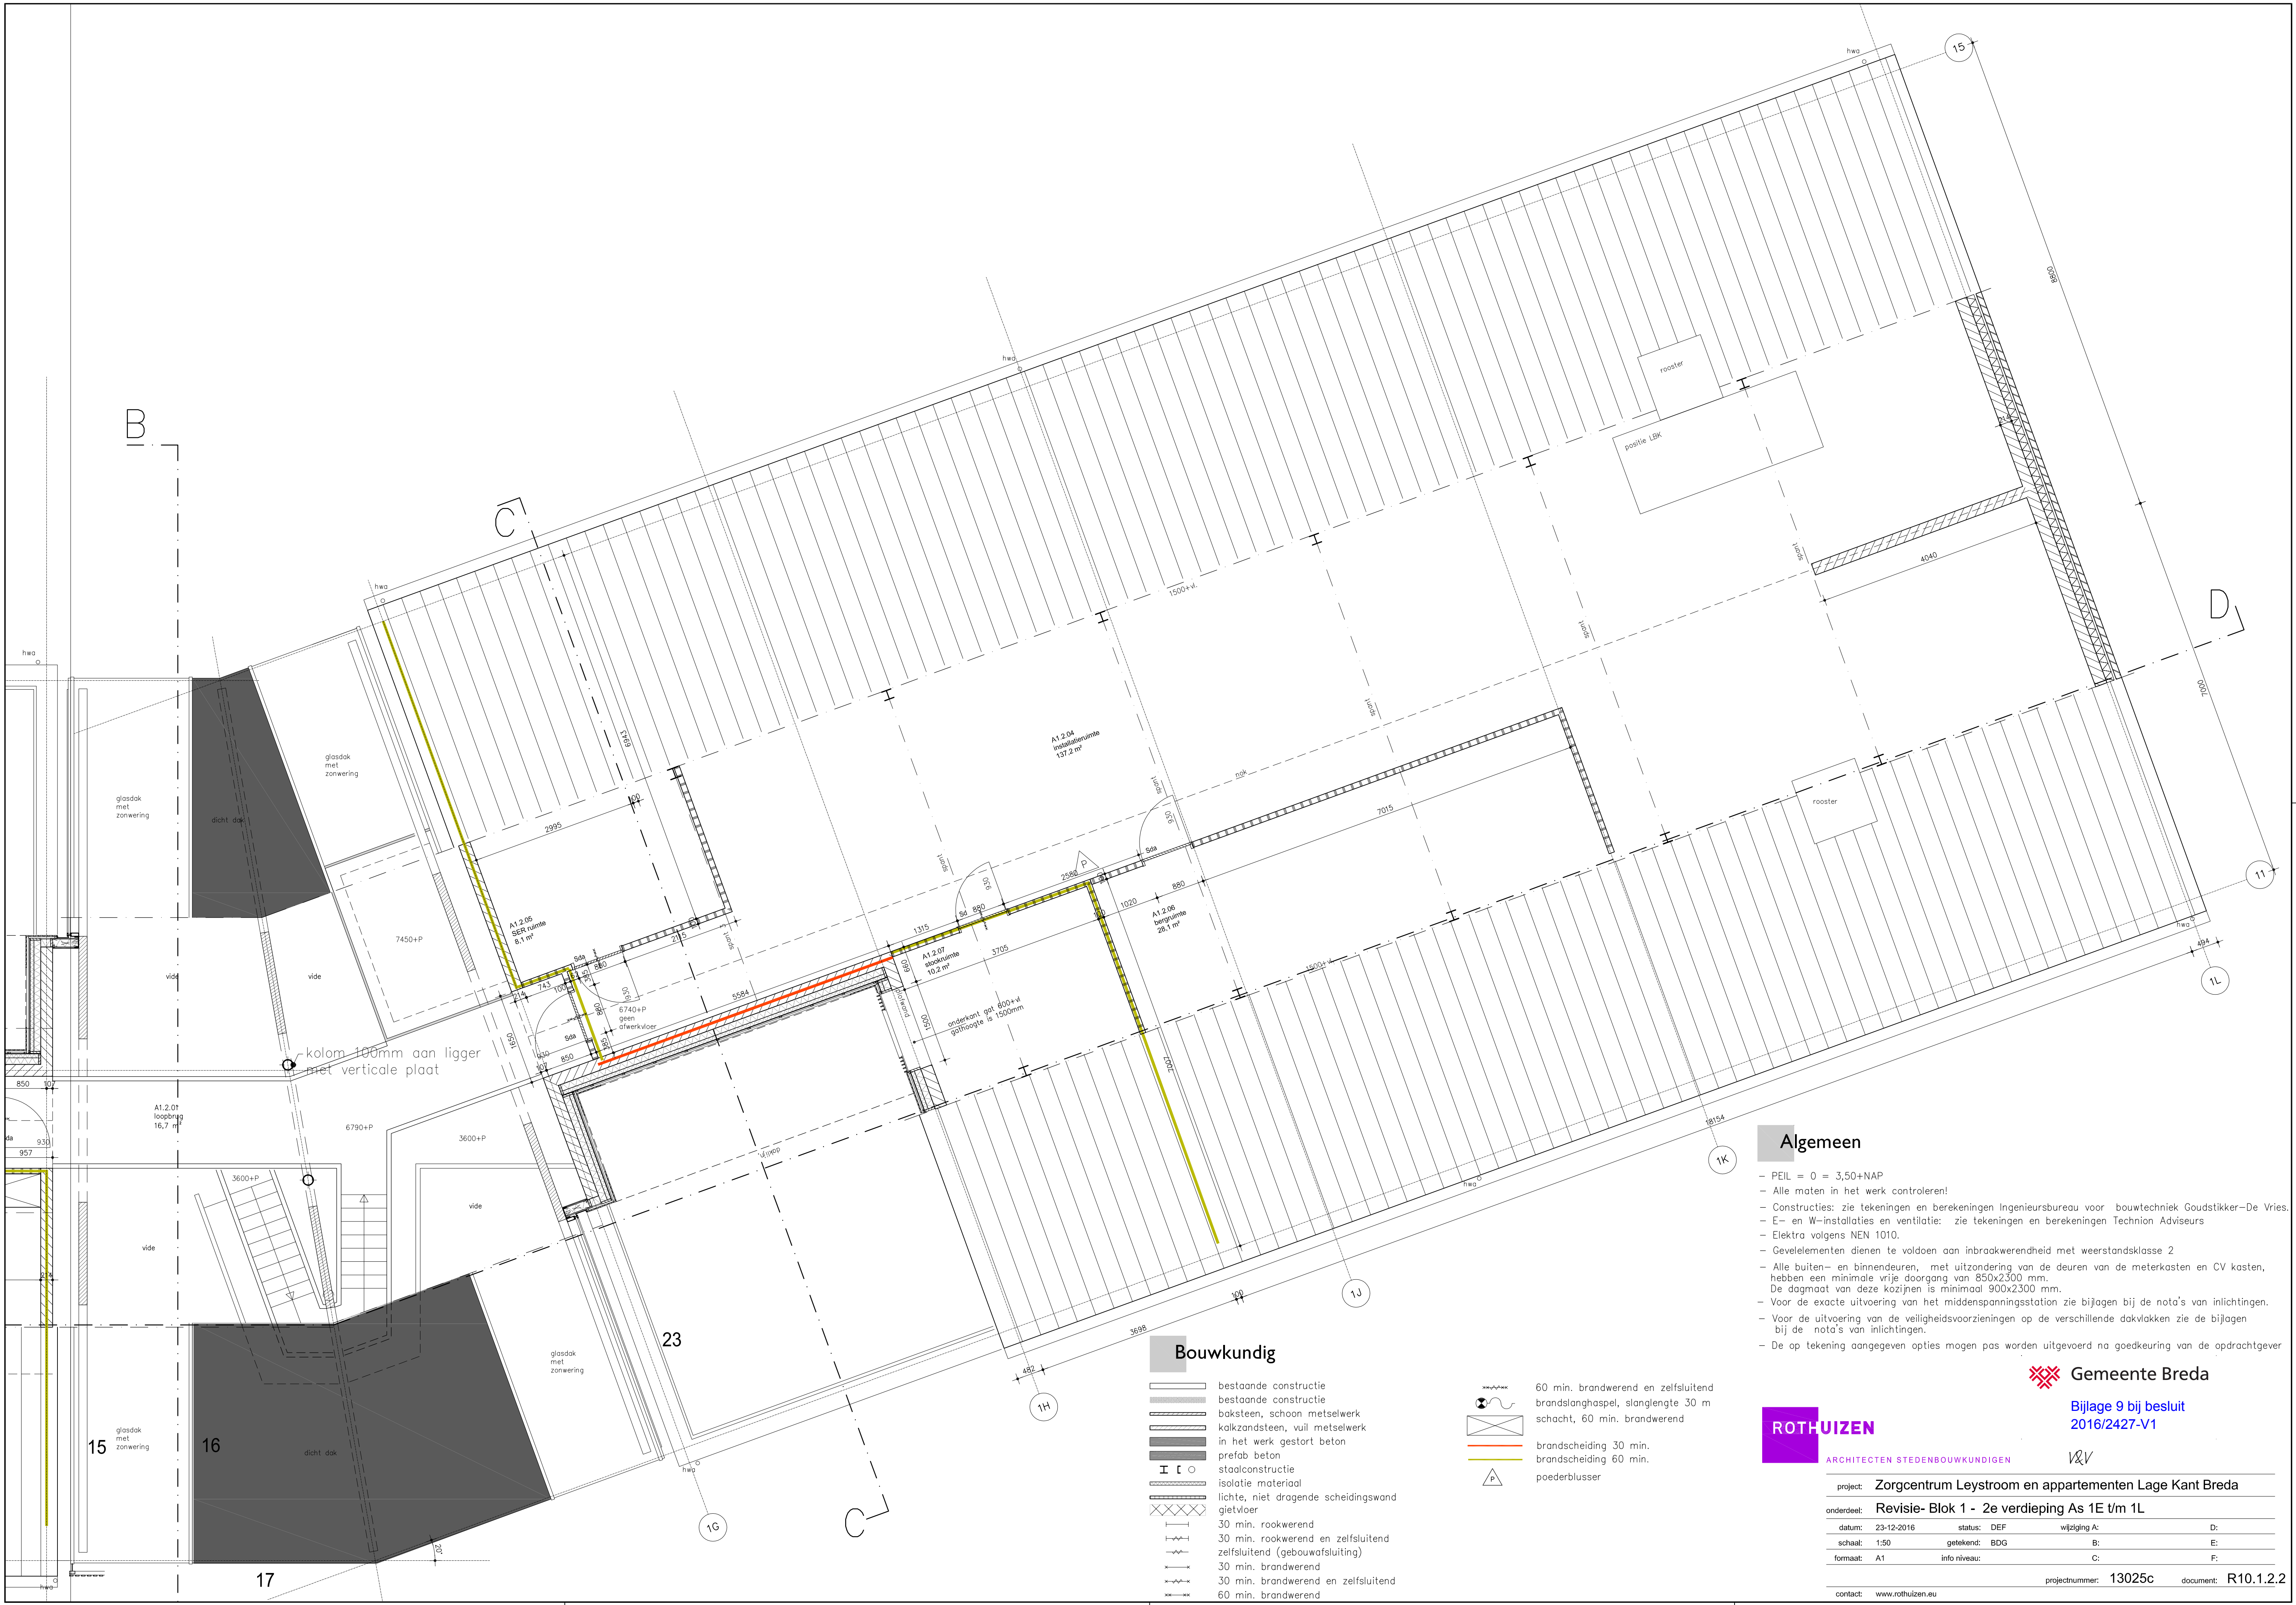

- ### Algemeen

 - PEIL = 0 = 3,50+NAP
 - Alle maten in het werk controleren!
 - Constructies: zie tekeningen en berekeningen Ingenieursbureau voor bouwtechniek Goudstikker-De Vries.
 - E- en W-installaties en ventilatie: zie tekeningen en berekeningen Technion Adviseurs
 - Elektra volgens NEN 1010.
 - Gevelelementen dienen te voldoen aan inbraakwerendheid met weerstandsklasse 2
 - Alle buiten- en binnendeuren, met uitzondering van de deuren van de meterkasten en CV kasten, hebben een minimale vrije doorgang van 850x2300 mm.
 - De dagmaat van deze kozijnen is minimaal 900x2300 mm.
 - Voor de exacte uitvoering van het middenspanningsstation zie bijlagen bij de nota's van inlichtingen.
 - Voor de uitvoering van de veiligheidsvoorzieningen op de verschillende dakvlakken zie de bijlagen bij de nota's van inlichtingen.
 - De op tekening aangegeven opties mogen pas worden uitgevoerd na goedkeuring van de opdrachtgever

- ### Bouwkundig

 - bestaande constructie
 - bestaande constructie
 - baksteen, schoon metselwerk
 - kalkzandsteen, vuil metselwerk
 - in het werk gestort beton
 - pefab beton
 - I I O staalconstructie
 - isolatie materiaal
 - lichte, niet dragende scheidingswand
 - gietvloer
 - 30 min. rookwerend
 - 30 min. rookwerend en zelfsluitend
 - zelfsluitend (gebouwafsluiting)
 - 30 min. brandwerend
 - 30 min. brandwerend en zelfsluitend
 - 60 min. brandwerend

- 60 min. brandwerend en zelfsluitend brandslanghaspel, slanglengte 30 m schacht, 60 min. brandwerend
 - brandscheiding 30 min.
 - brandscheiding 60 min.
 - poederblusser

**Gemeente Breda**

Bijlage 9 bij besluit
2016/2427-V1

**ARCHITECTEN STEDENBOUWKUNDIGEN**



project:	Zorgcentrum Leystroom en appartementen Lage Kant Breda		
onderdeel:	Revisie- Blok 1 - 2e verdieping As 1E t/m 1L		
datum:	23-12-2016	status:	DEF
schaal:	1:50	getekend:	BDG
formaat:	A1	info niveau:	C:
contact:	www.rothuiZEN.eu		
projectnummer:	13025c	document:	R10.1.2.2