


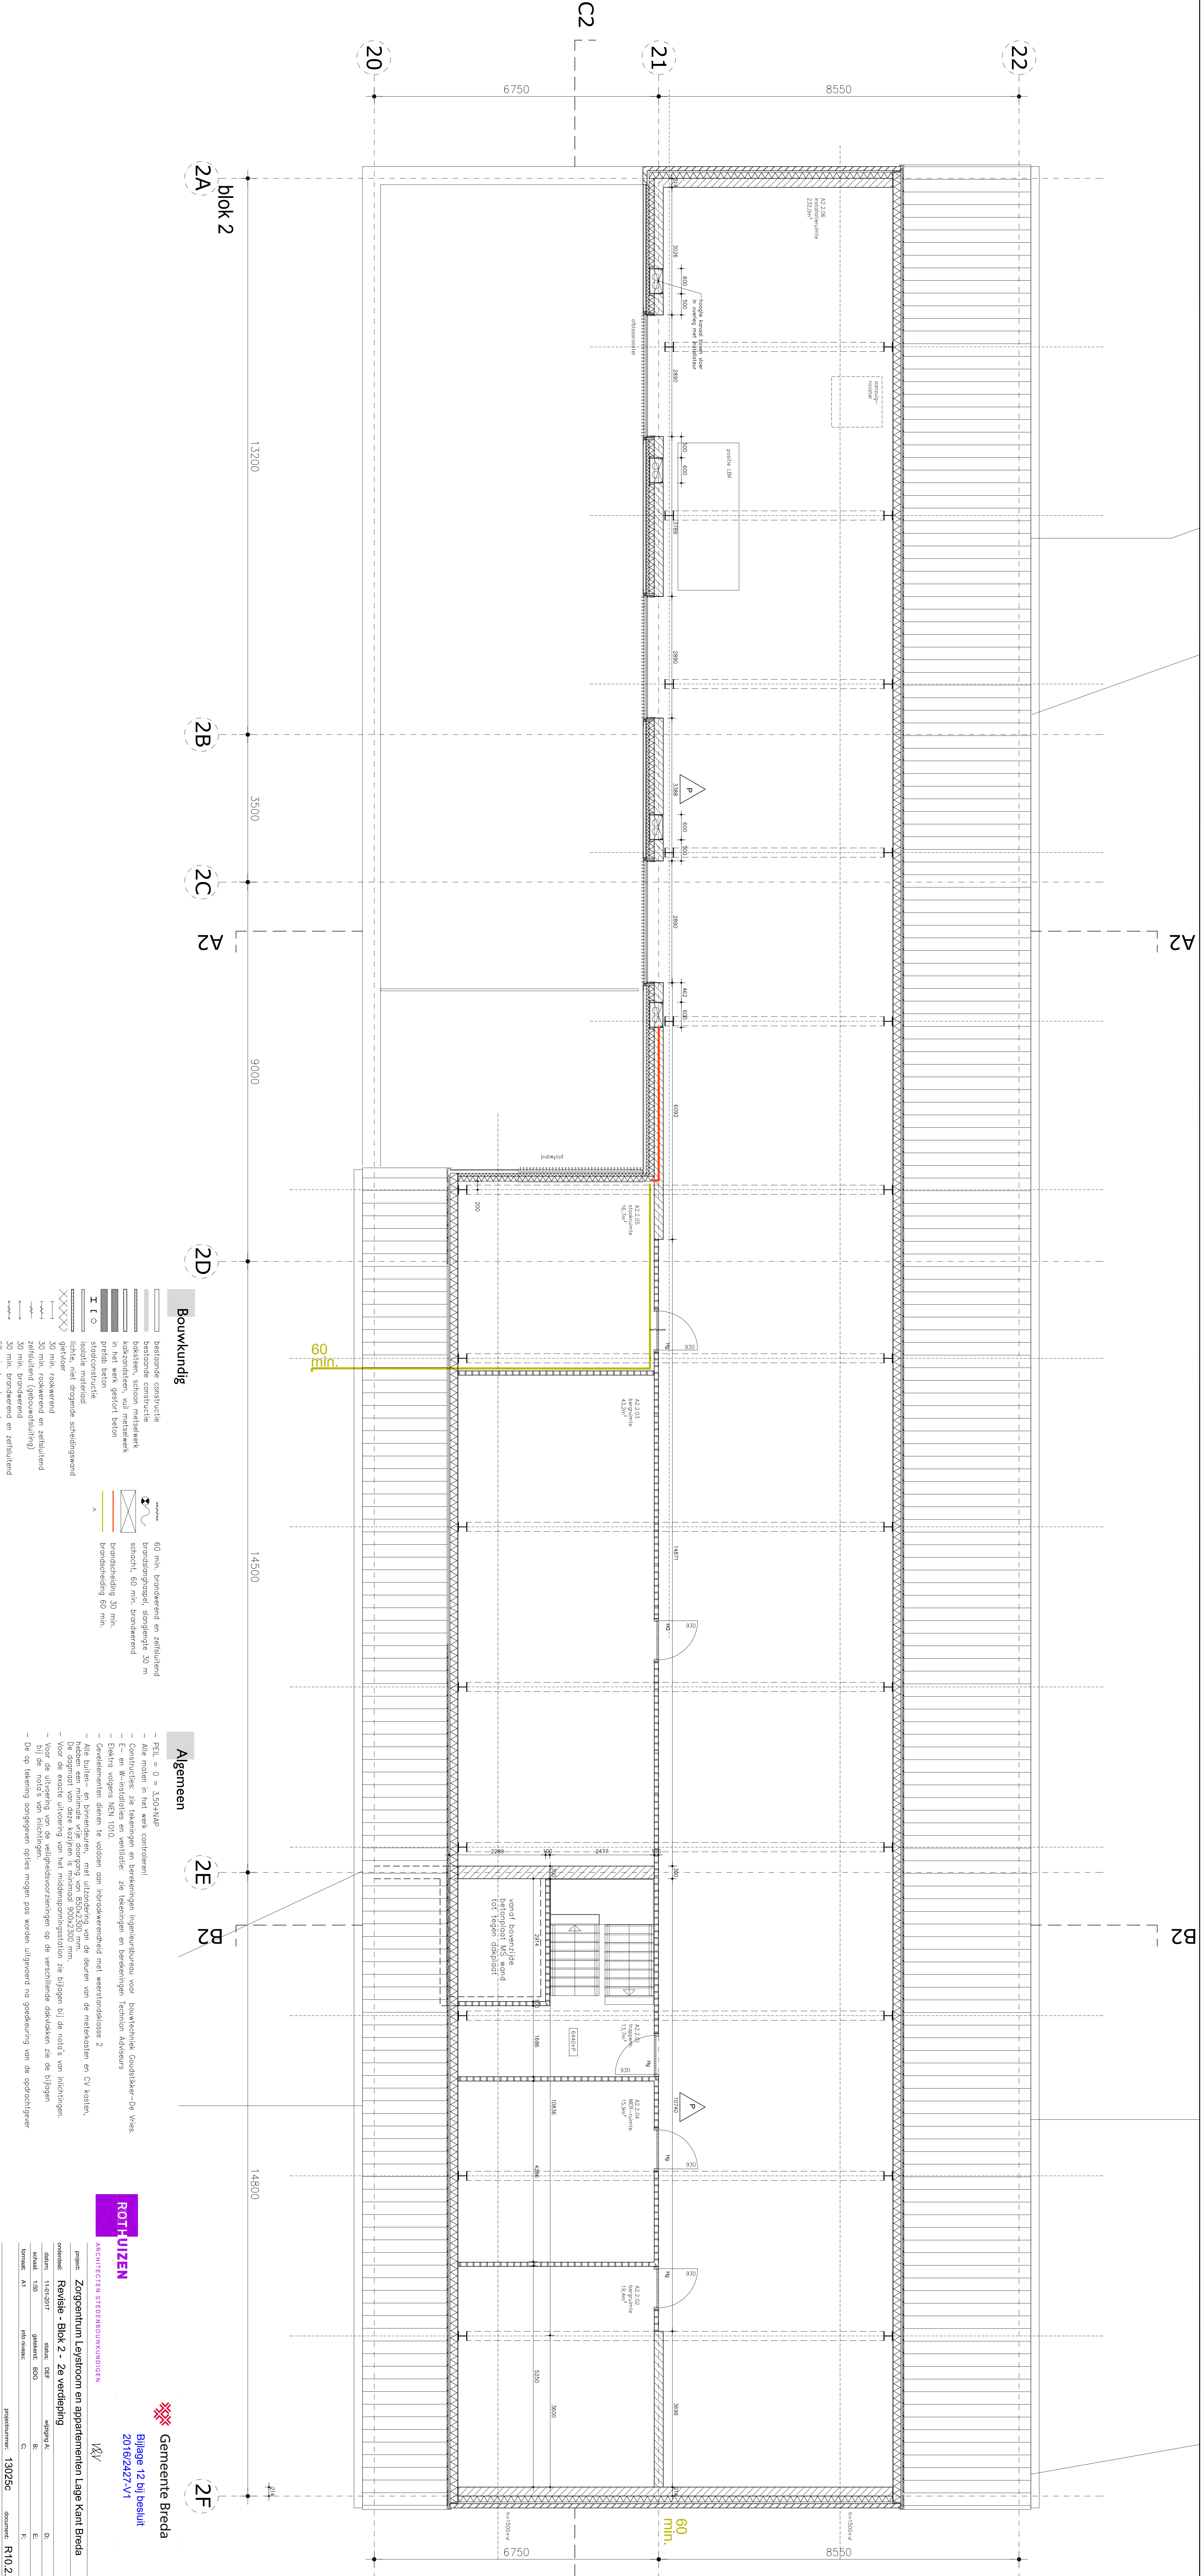

Bouwkundig	
	betonstructuur
	baksteenwerk
	metselwerk
	staalconstructie
	lichte, niet dragende scheidingswand
	glazen rolwand
	30 min. rookwerd en zelfstandig
	30 min. rookwerd
	30 min. rookwerd en zelfstandig
	60 min. rookwerd en zelfstandig

- Algemeen**
- F.E.L. = 0 = 3,50+NAP
 - Alle maten in het werk controleren!
 - Constructies: zie tekeningen en berekeningen ingenieursbureau voor Bouwtechniek Goudstikker-De Vries.
 - E- en W-instalaties en ventilatie: zie tekeningen en berekeningen technici Advasurs
 - Elektrische volgens NEN 1010
 - Gevels en daken te voldoen aan brandveiligheid met weersrandklasse 2
 - Gevels en daken te voldoen aan de metekasten en CV kasten.
 - Hebben een minimale vrije doorgang van 850x2300 mm.
 - De doorgang van deze kozijnen is minimaal 900x2300 mm.
 - Voor de uitvoering van de veiligheidsvoorzieningen op de verschillende dekvelden zie de bijlagen.
 - Bij de realisatie van richtlijnen
 - De op tekening aangegeven opties mogen pas worden uitgevoerd na goedkeuring van de opdrachtgever

Gemeente Breda
Bijlage 12 bij Besluit
2016/2427-V1

ROT-UIZEN
ARCHITECTEN STEENBOUWKUNDIGEN

project: Zogentium Leystron en appartementen Lage Kant Breda

ontwerper: Revise - Blok 2 - 2e verdieping

datum: 14-12-2017

schakel: 150

formaat: A1

info nummer: 13025c

document: R102.2

Gemeente Breda
Bijlage 12 bij Besluit
2016/2427-V1

ROT-UIZEN
ARCHITECTEN STEENBOUWKUNDIGEN

project: Zogentium Leystron en appartementen Lage Kant Breda

ontwerper: Revise - Blok 2 - 2e verdieping

datum: 14-12-2017

schakel: 150

formaat: A1

info nummer: 13025c

document: R102.2