


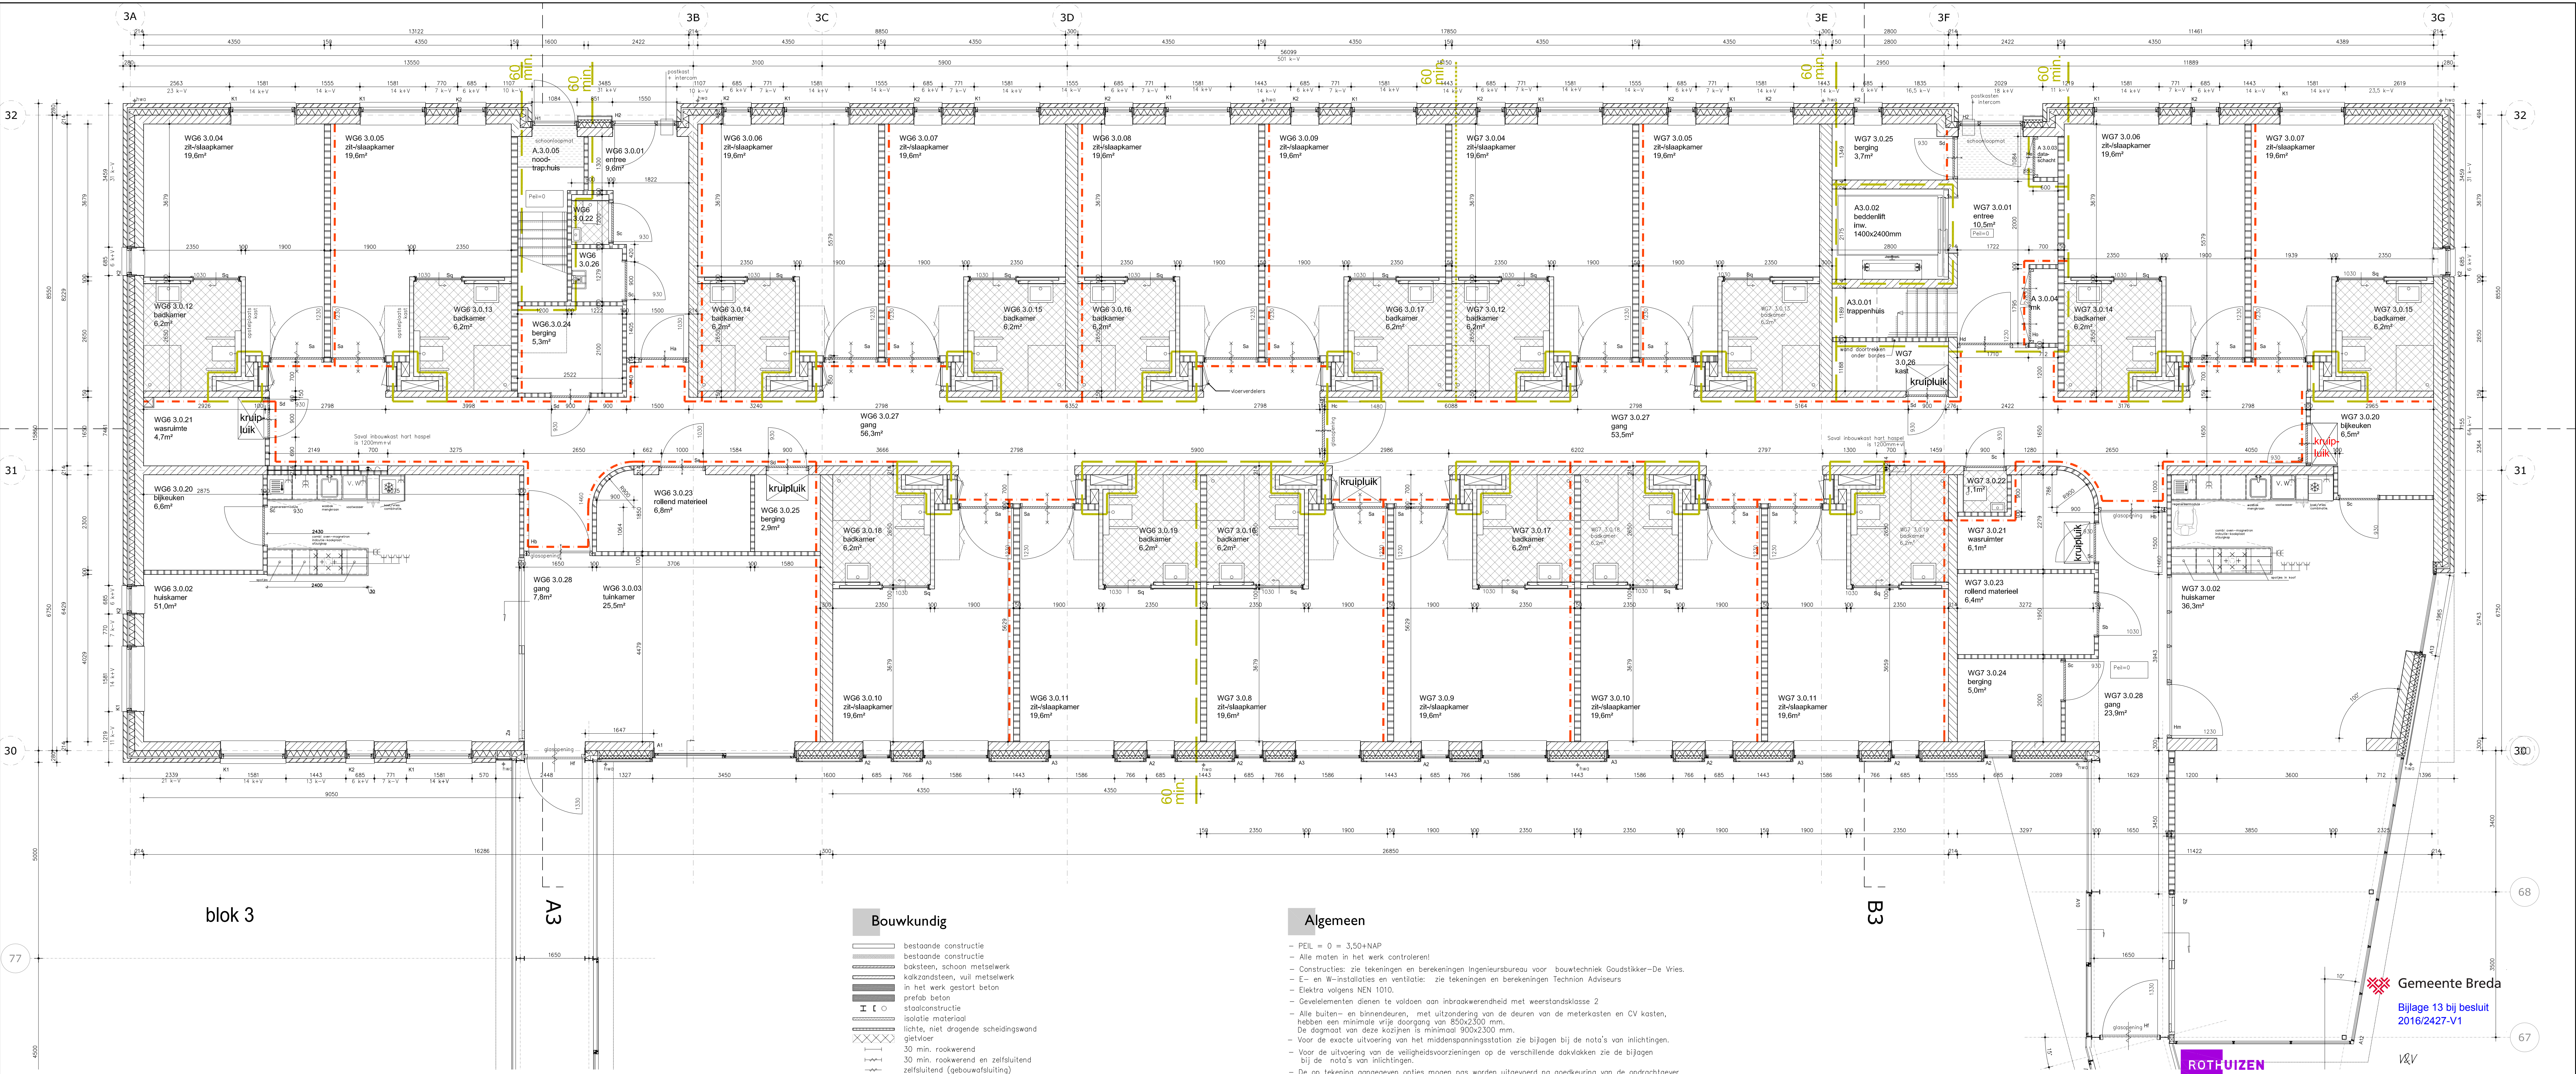

blok 3

A3

B3

- Bouwkundig**
- bestaande constructie
 - bestaande constructie
 - baksteen, schoon metselwerk
 - kalkezandsteen, vuil metselwerk
 - in het werk gestort beton
 - prefab beton
 - staalconstructie
 - isolatie materiaal
 - lichte, niet dragende scheidingwand
 - gietvloer
 - 30 min. rookwerend
 - 30 min. rookwerend en zelfsluitend
 - zelfsluitend (gebouwafsluiting)
 - 30 min. brandwerend
 - 30 min. brandwerend en zelfsluitend
 - 60 min. brandwerend
 - 60 min. brandwerend en zelfsluitend
 - brandslanghaspel, slanglengte 30 m
 - schacht, 60 min. brandwerend
 - brandscheiding 30 min.
 - brandscheiding 60 min.
 - pederblusser

- Algemeen**
- PEIL = 0 = 3,50+NAP
 - Alle maten in het werk controleren!
 - Constructies: zie tekeningen en berekeningen Ingenieursbureau voor bouwtechniek Goudstikker-De Vries.
 - E- en W-installaties en ventilatie: zie tekeningen en berekeningen Technion Adviseurs
 - Elektra volgens NEN 1010.
 - Gevelelementen dienen te voldoen aan inbraakwerendheid met weerstandsklasse 2
 - Alle buiten- en binnendeuren, met uitzondering van de deuren van de meterkasten en CV kasten, hebben een minimale vrije doorgang van 850x2300 mm.
 - De dagmaat van deze kozijnen is minimaal 900x2300 mm.
 - Voor de exacte uitvoering van het middenspanningsstation zie bijlagen bij de nota's van inlichtingen.
 - Voor de uitvoering van de veiligheidsvoorzieningen op de verschillende dakvlakken zie de bijlagen bij de nota's van inlichtingen.
 - De op tekening aangegeven opties mogen pas worden uitgevoerd na goedkeuring van de opdrachtgever

Gemeente Breda
Bijlage 13 bij besluit
2016/2427-V1

ROTHUIZEN
ARCHITECTEN STEDENBOUWKUNDIGEN

project: **Zorgcentrum Leystroom en appartementen Lage Kant Breda**

onderdeel: **Revisie - Blok 3 - Begane Grond**

datum: 23-12-2016 status: DEF wijziging A: D:
schaal: 1:50 getekend: BDG B: E:
formaat: 60x126 info niveau: C: F:

projectnummer: **13025c** document: **R10.3.0**

contact: www.rothuizen.eu