


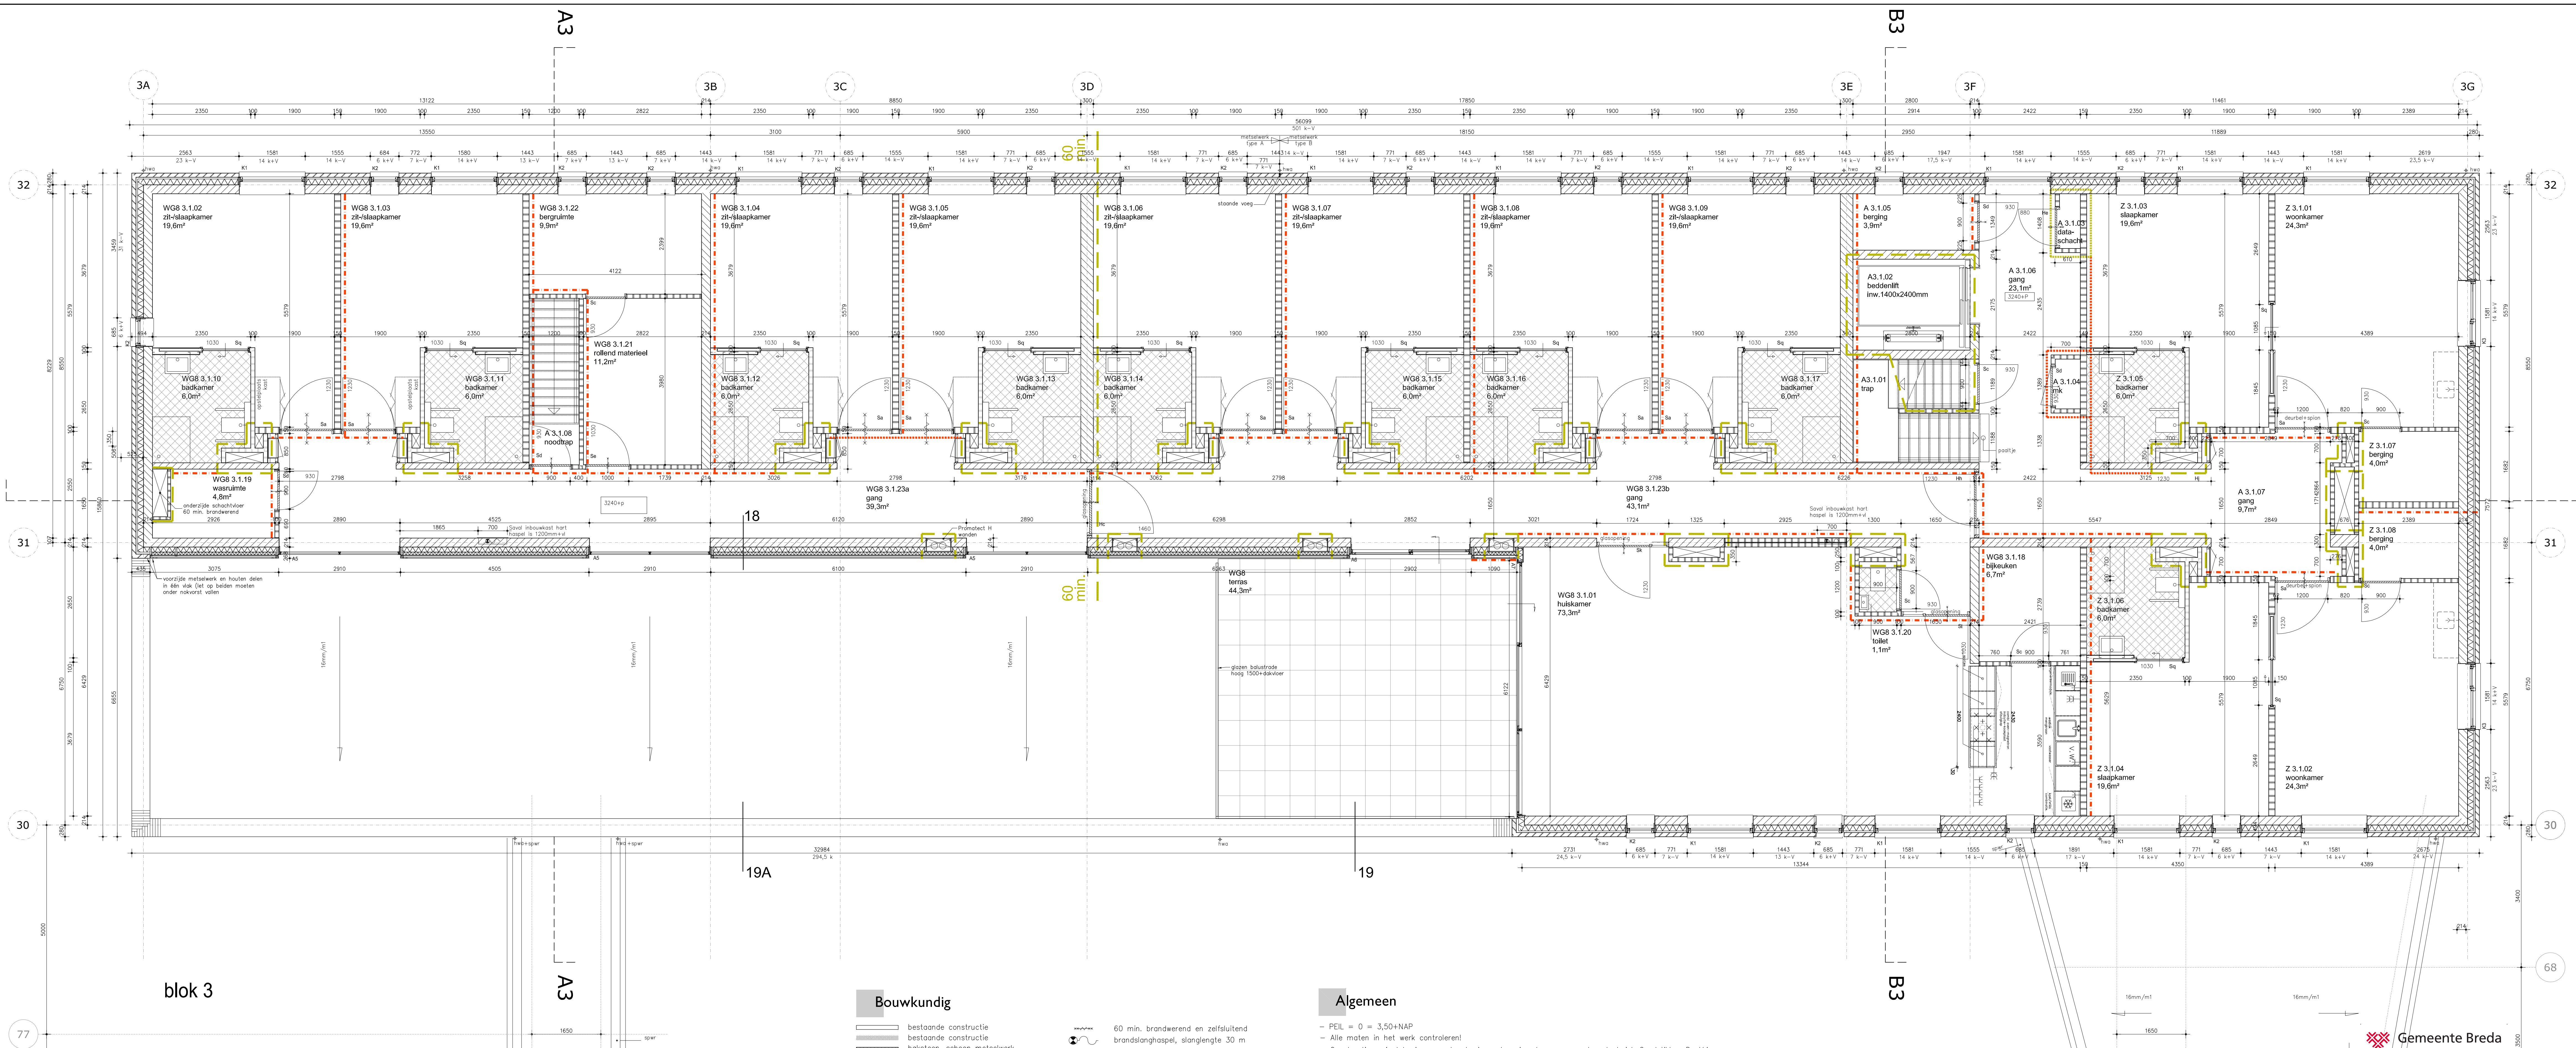

 bestaande constructie
 bestaande constructie
 baksteen, schoon metselwerk
 kalkzandsteen, vuil metselwerk
 in het werk gestort beton
 prefab beton
 staalconstructie
 isolatie materiaal
 lichte, niet dragende scheidingswand
 gietvloer
 30 min. rookwerend
 30 min. rookwerend en zelfsluitend
 zelfsluitend (gebouwsluiting)
 30 min. brandwerend
 30 min. brandwerend en zelfsluitend
 60 min. brandwerend

- PEIL = 0 = 3,50+NAP
- Alle maten in het werk controleren!
- Constructies: te tekeningen en berekeningen Ingenieursbureau voor bouwtechniek Goudstikker-De Vries
- E- en W-instalaties en ventilatie: te tekeningen en berekeningen Technisch Adviseurs
- Elektro volgens NEN 1010.
- Gevelelementen dienen te voldoen aan inbraakwerendheid met weerstandsklasse 2
- Alle buiten- en binnendeuren, met uitzondering van de deuren van de meterkasten en CV tanks, hebben een minimale vrije doorgang van 850x2300 mm.
- De dognoot van deze kozijnen is minimaal 900x2300 mm.
- Voor de exacte uitvoering van het middenspanningsstation zie bijlagen bij de nota's van inlichtingen.
- Voor de uitvoering van de veiligheidsvoorzieningen op de verschillende dakvlakken zie de bijlagen bij de nota's van inlichtingen.
- De op tekening aangegeven opties mogen pas worden uitgevoerd na goedkeuring van de opdrachtgever