


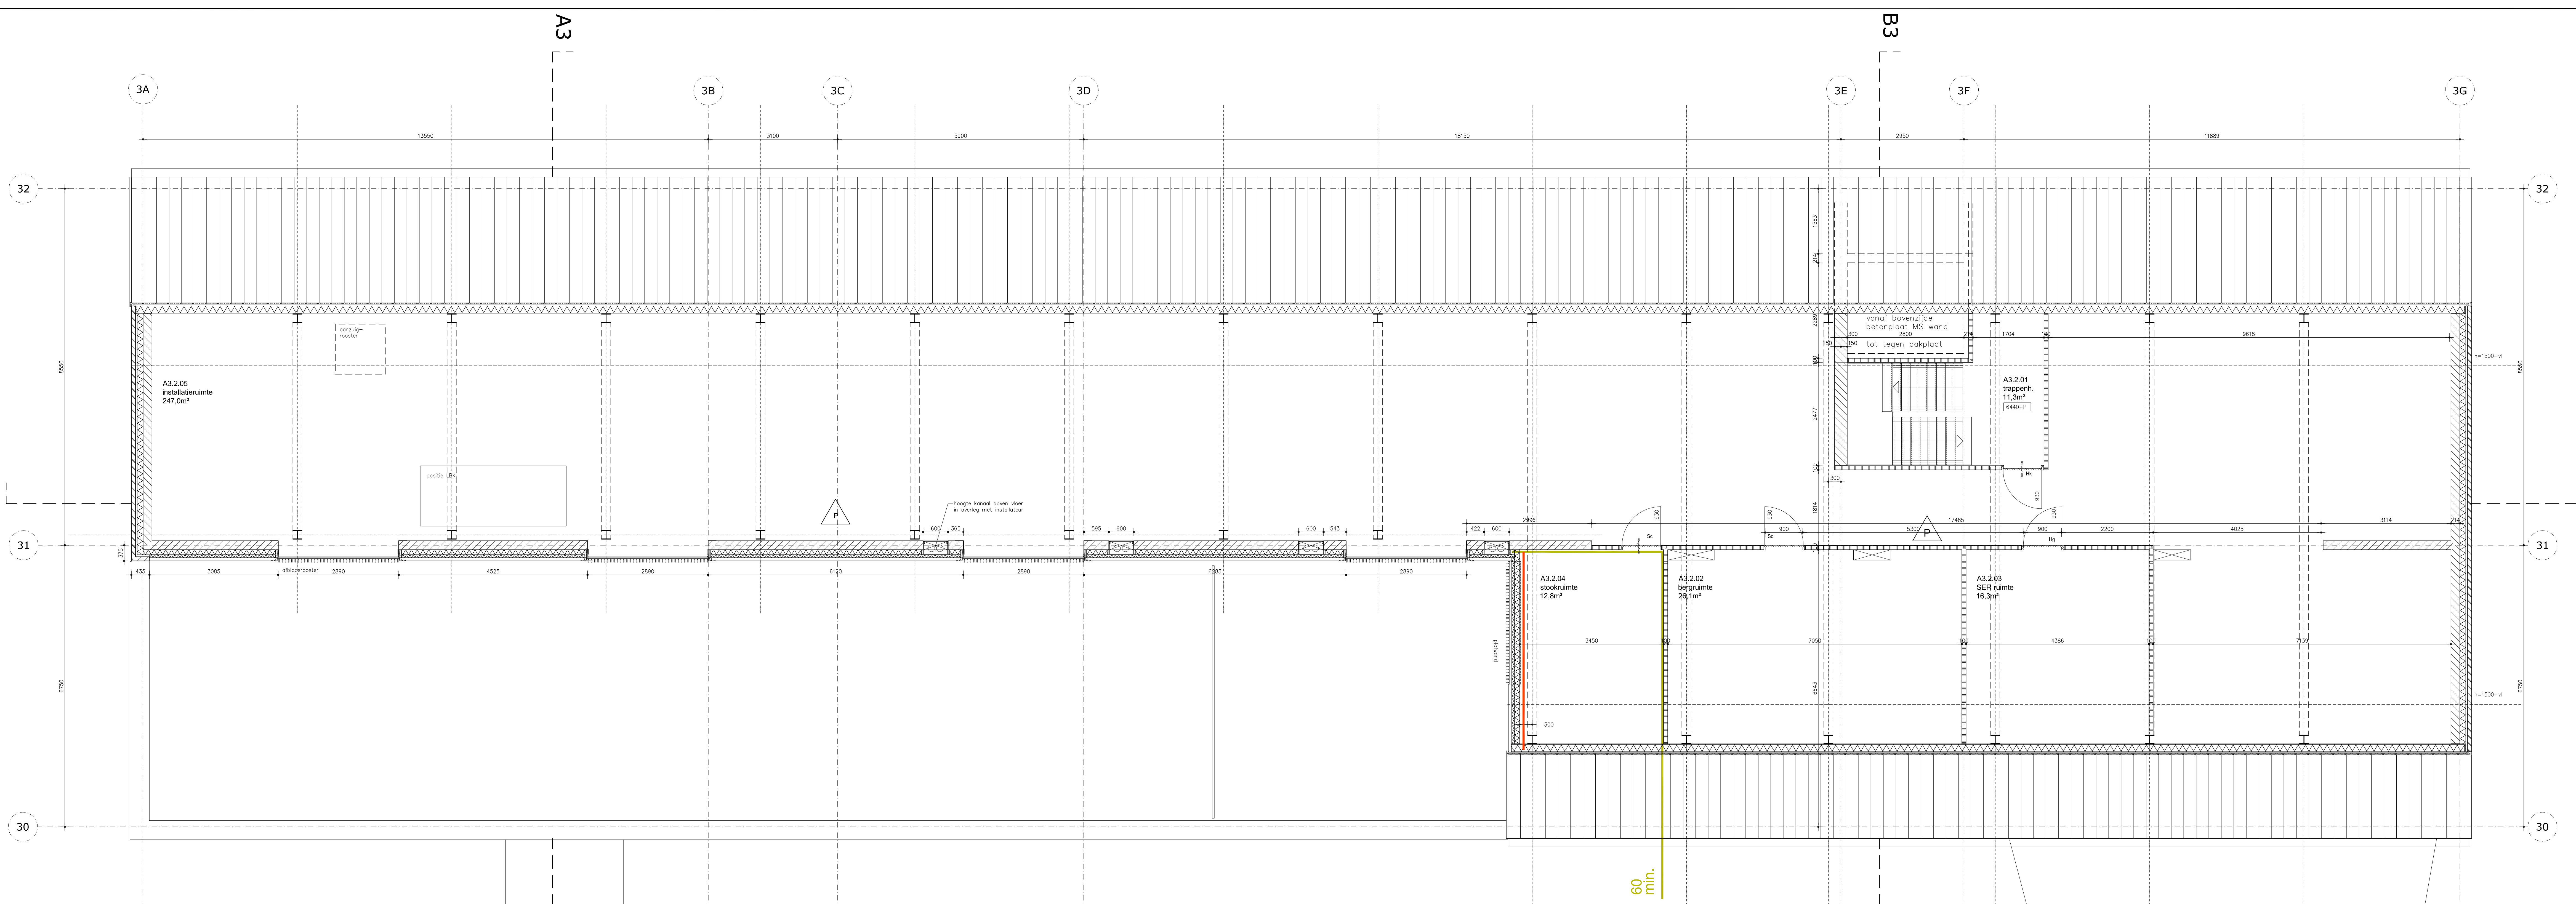

blok 3

Bouwkundig

bestaande constructie

bestaande constructie

baksteen, schoon metselwerk

kalzandsteen, vuil metselwerk

in het werk gestort beton

prefab beton

staalconstructie

isolatie materiaal

lichte, niet dragende scheidingswand

gietvloer

30 min. rookwerend

30 min. rookwerend en zelfsluitend

gebouwafsluiting

30 min. brandwerend

30 min. brandwerend en zelfsluitend

60 min. brandwerend

60 min. brandwerend en zelfsluitend

brandslanghaspel, slanglengte 30 m

schacht, 60 min. brandwerend

brandscheiding 30 min.

brandscheiding 60 min.

poederblusser

- Algemeen**
- PEIL = 0 = 3,50+NAP
 - Alle maten in het werk controleren!
 - Constructies: zie tekeningen en berekeningen Ingenieursbureau voor bouwtechniek Goudstikker-De Vries.
 - E- en W-installaties en ventilatie: zie tekeningen en berekeningen Technion Adviseurs
 - Elektra volgens NEN 1010.
 - Gevelementen dienen te voldoen aan inbraakwerendheid met weerstandsklasse 2
 - Alle buiten- en binnendeuren, met uitzondering van de deuren van de meterkasten en CV kasten, hebben een minimale vrije doorgang van 850x2300 mm.
 - De dagmaat van deze kozijnen is minimaal 900x2300 mm.
 - Voor de exacte uitvoering van het middenspanningsstation zie bijlagen bij de nota's van inlichtingen.
 - Voor de uitvoering van de veiligheidsvoorzieningen op de verschillende dakvlakken zie de bijlagen bij de nota's van inlichtingen.
 - De op tekening aangegeven opties mogen pas worden uitgevoerd na goedkeuring van de opdrachtgever

Gemeente Breda
Bijlage 15 bij besluit
2016/2427-V1

ROTHUIZEN
ARCHITECTEN STEDENBOUWKUNDIGEN

project: **Zorgcentrum Leystroom en appartementen Lage Kant Breda**

onderdeel: **Revisie - Blok 3 - Verdieping 02**

datum: 23-12-2016

status: DEF

wijziging A:

D:

schaal: 1:50

getekend: BDG

B:

E:

formaat: 60x126

info niveau: C:

F:

projectnummer: **13025c**

document: **R10.3.2**

contact: www.rothuizen.eu