



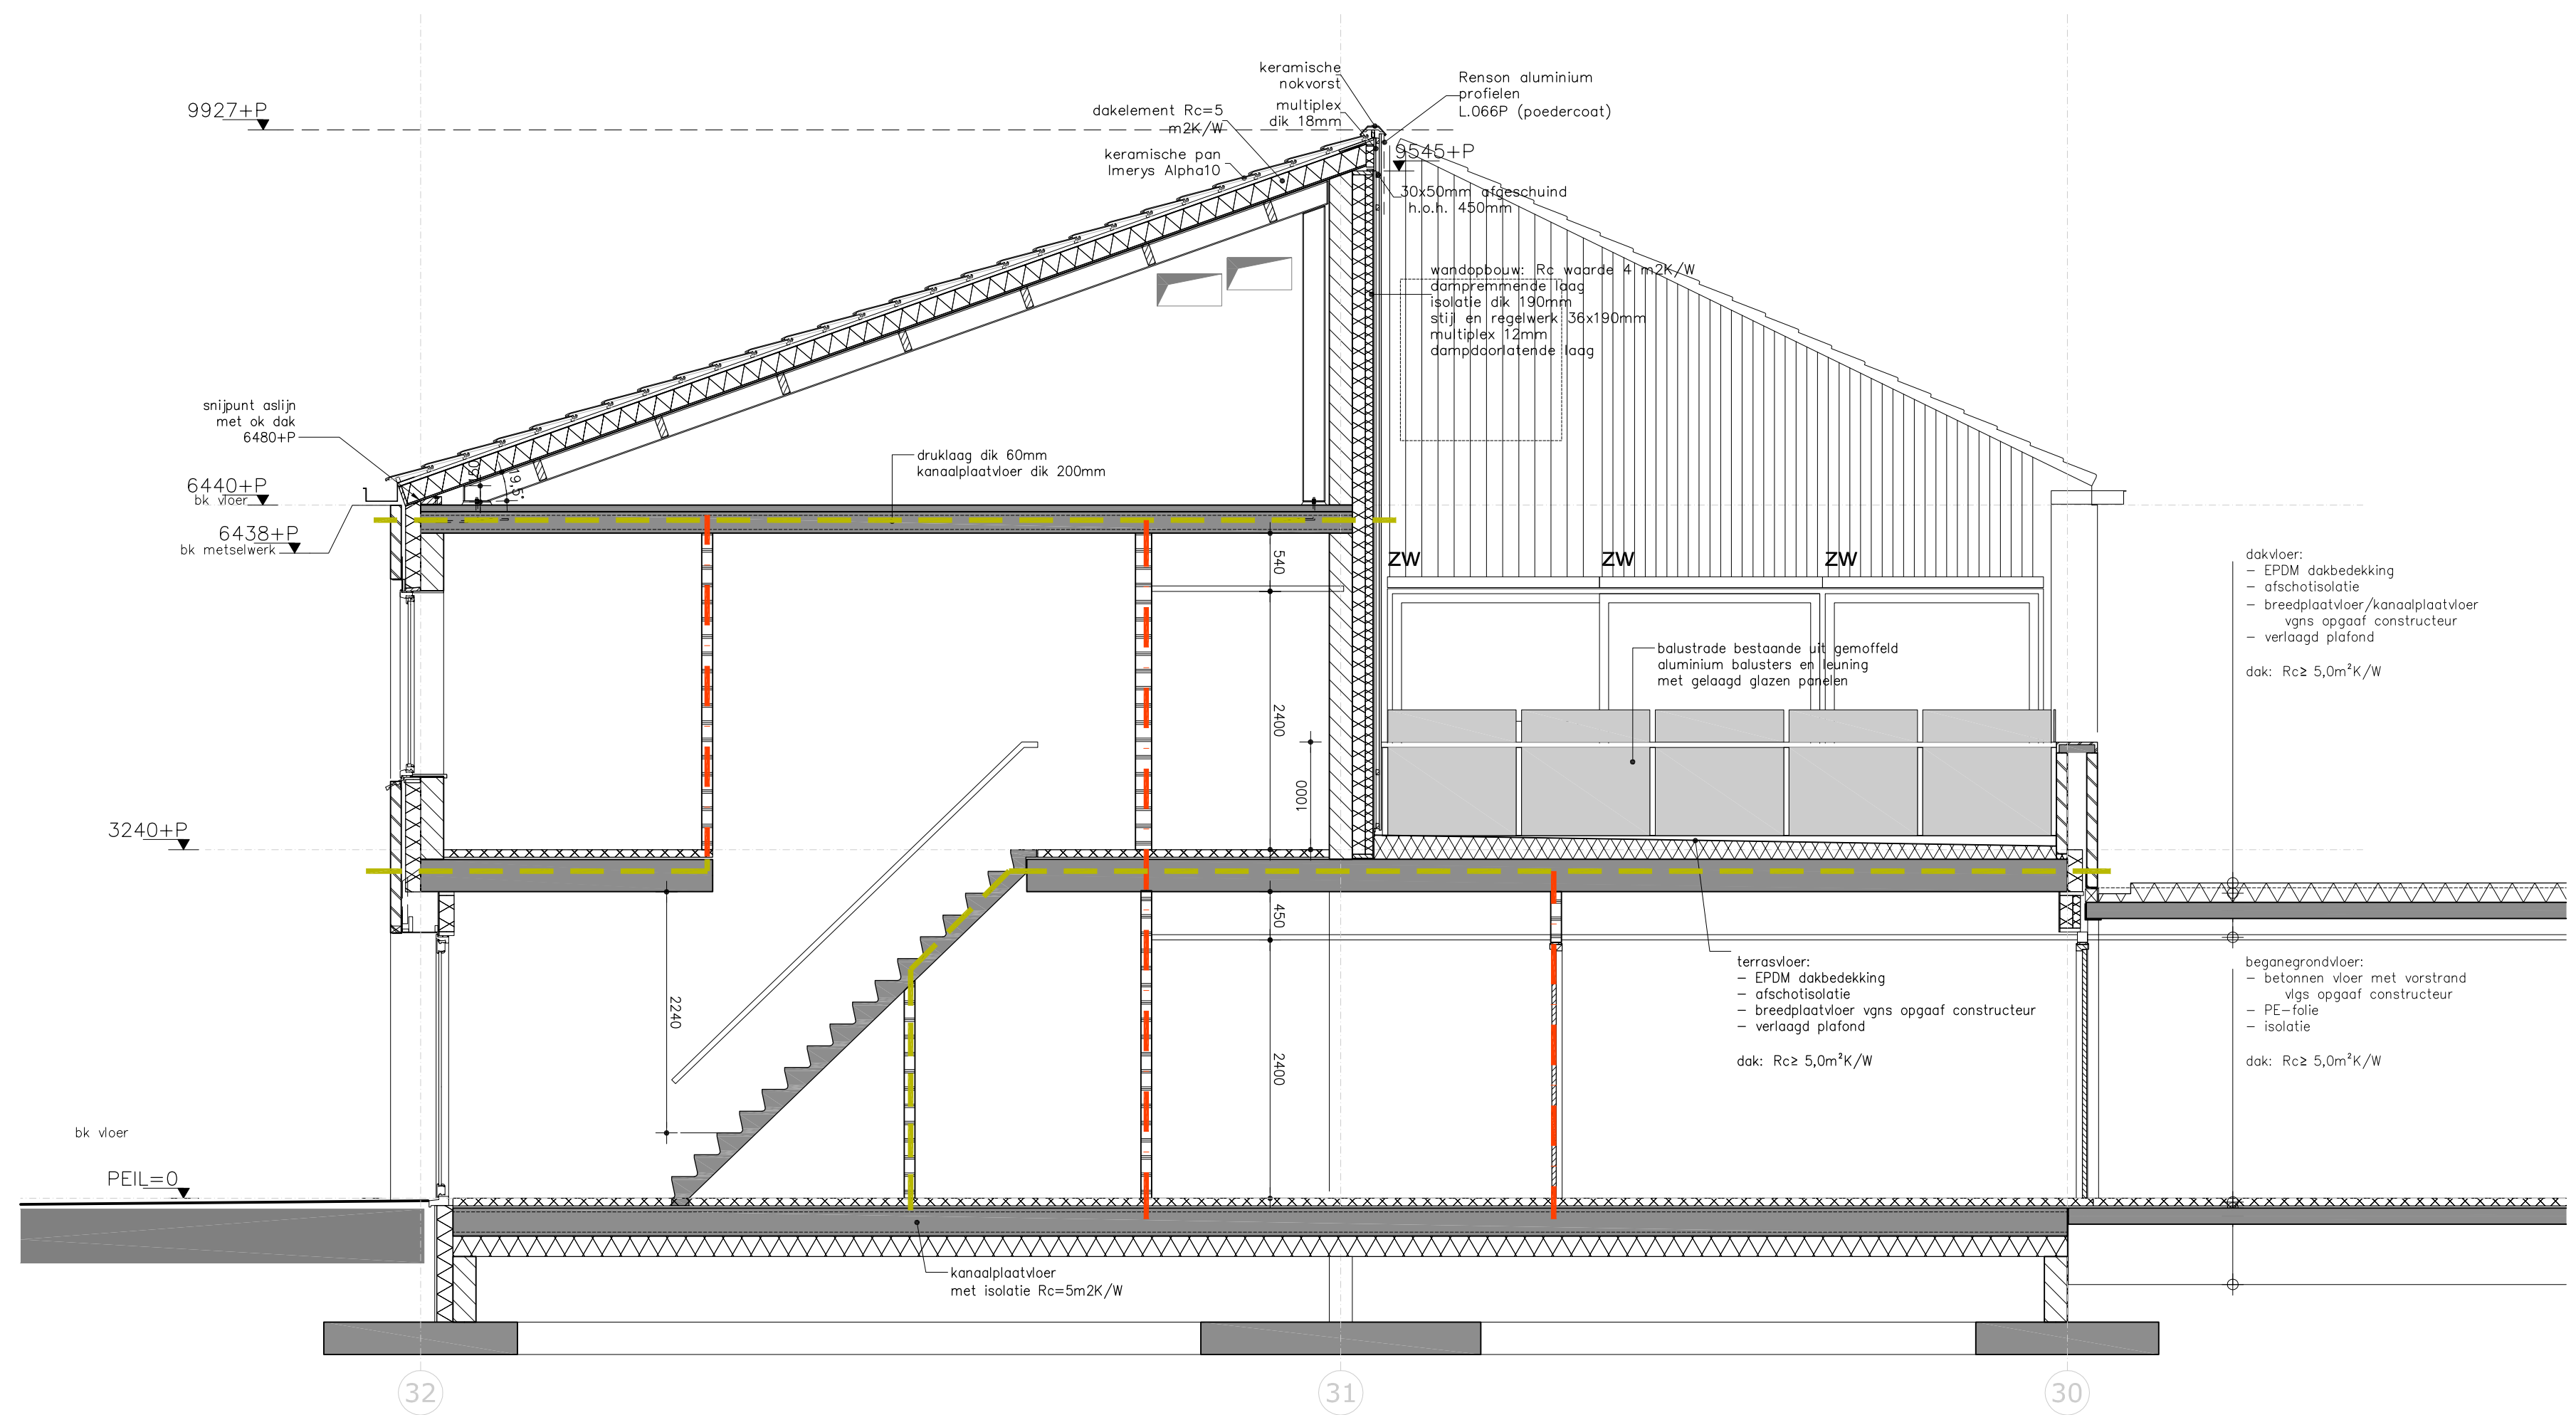

doorsnede A3

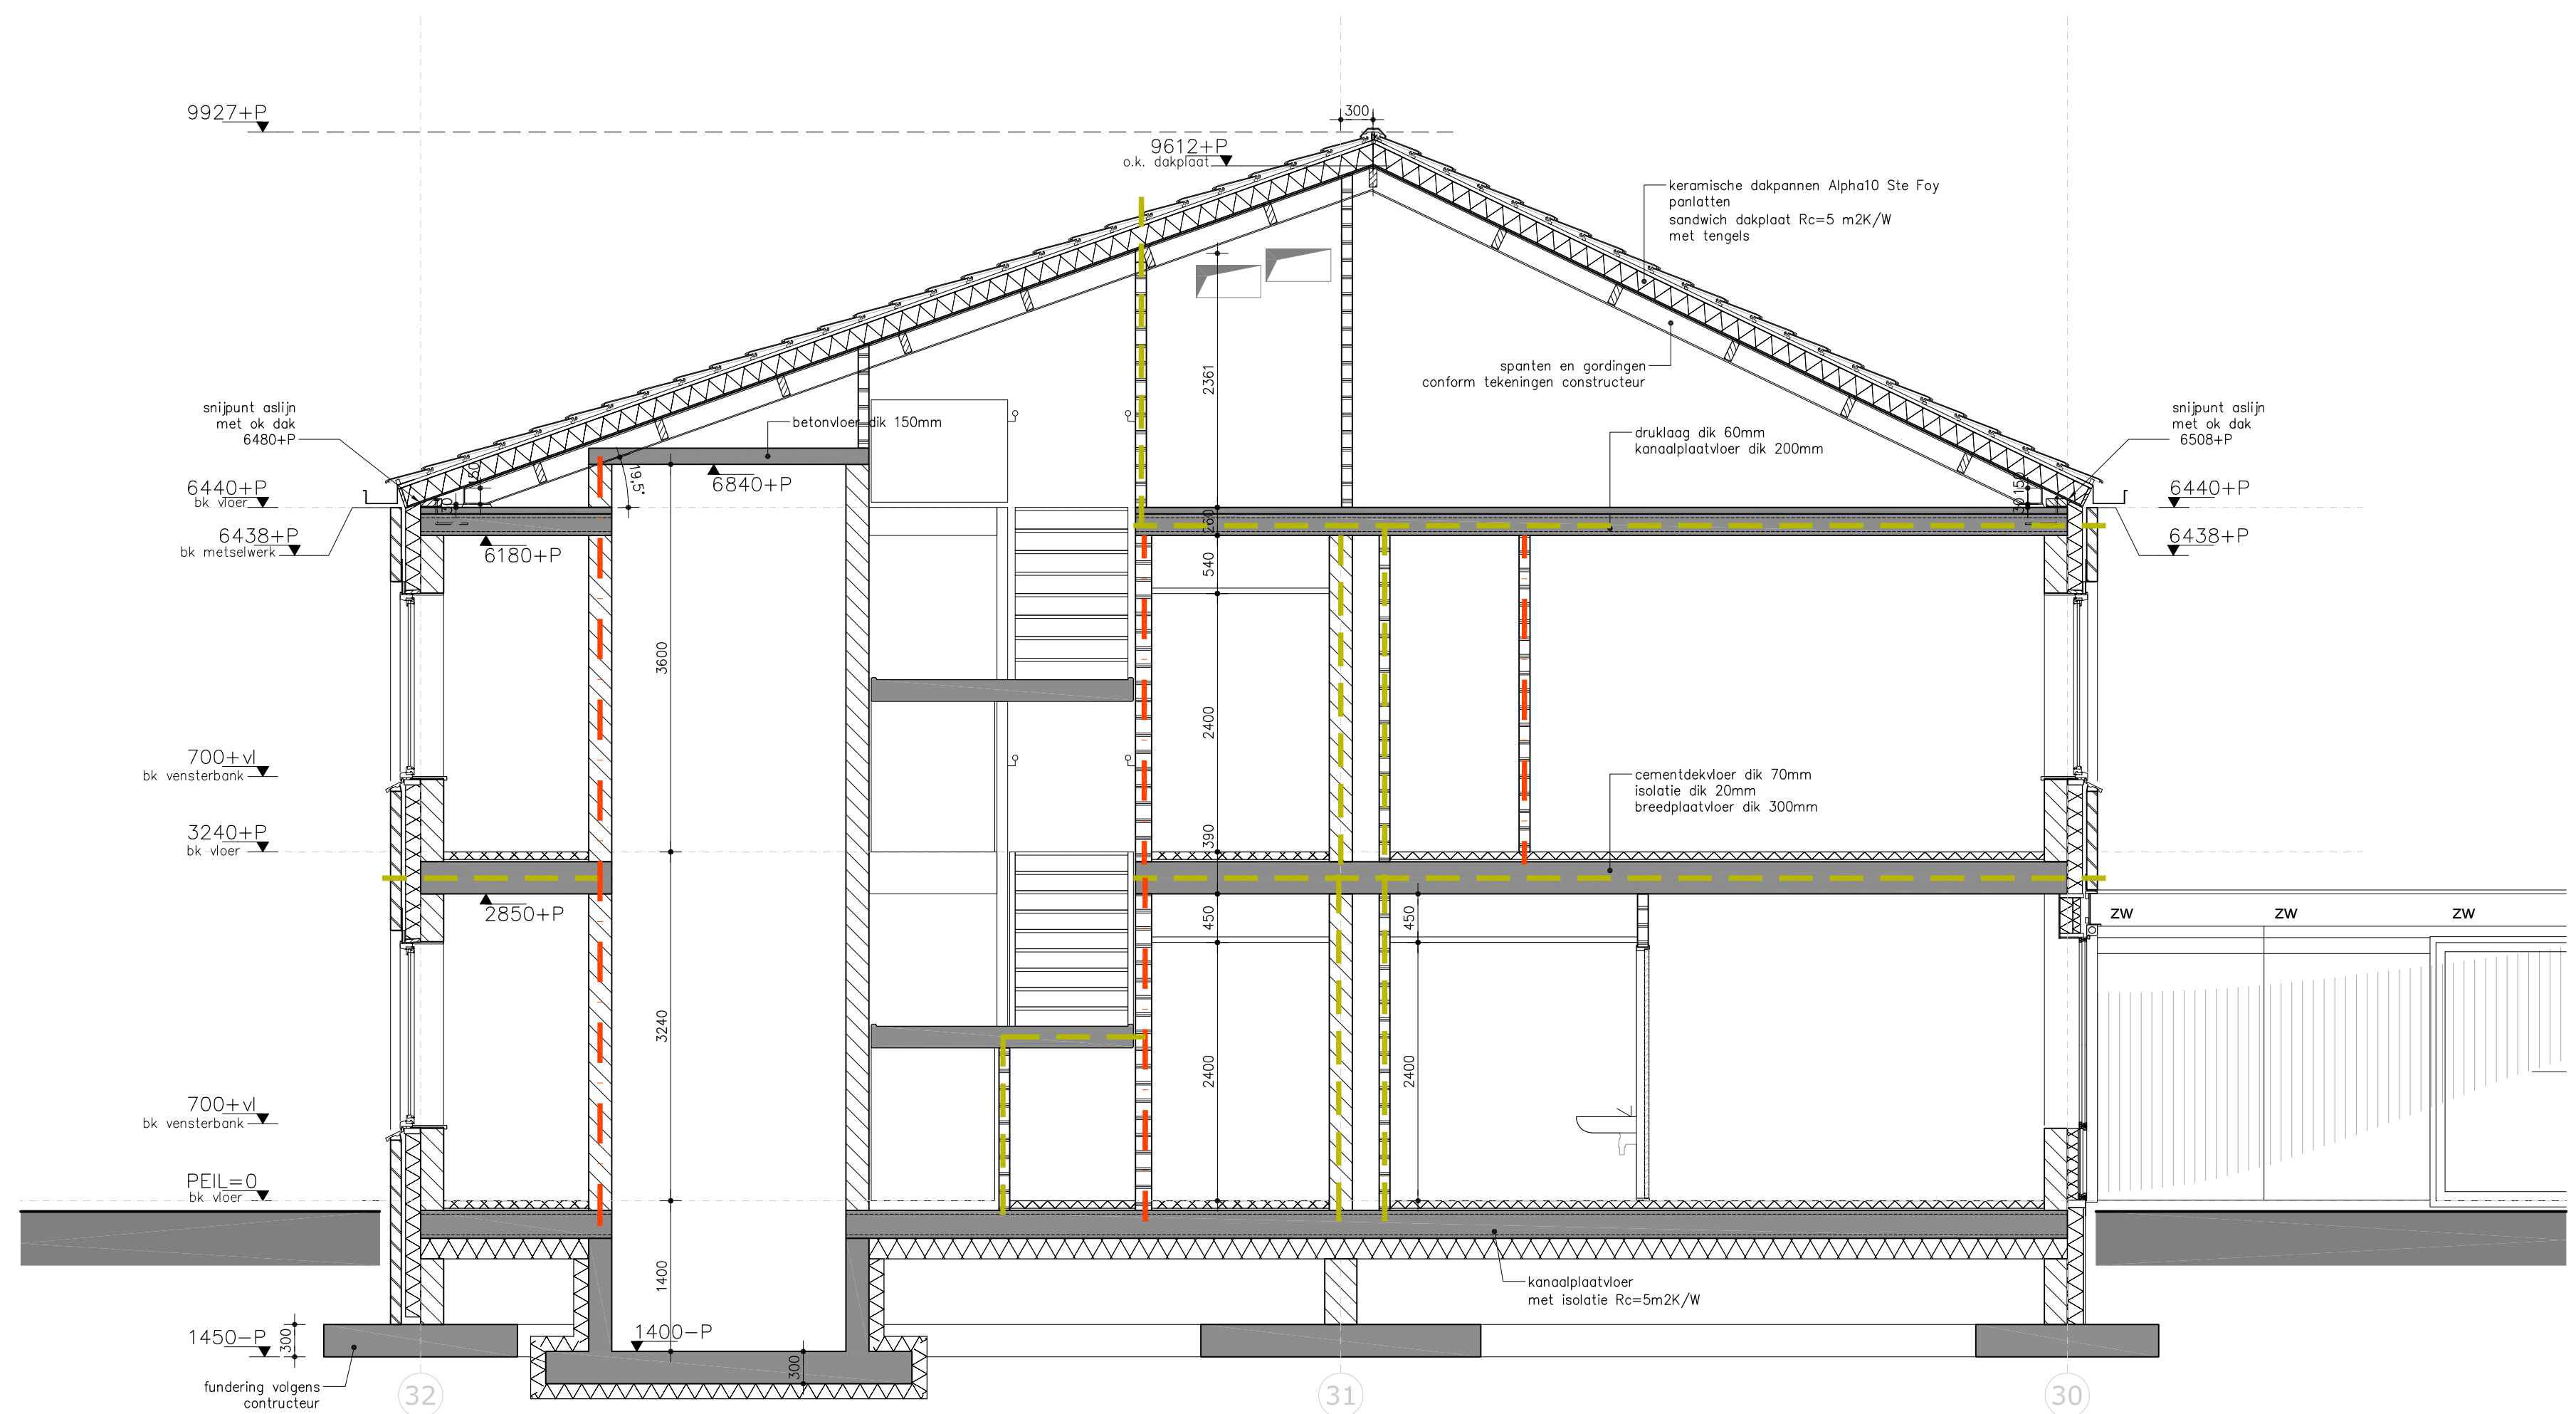

doorsnede B3

Bouwkundig

- bestaande constructie
- bestaande constructie
- baksteen, schoon metselwerk
- kalkzandsteen, vuil metselwerk
- in het werk gestort beton
- prefab beton
- staalconstructie
- isolatie materiaal
- lichte, niet dragende scheidingswand
- 30 min. rookwerend
- 30 min. rookwerend en zelfsluitend
- zelfsluitend (gebouwafsluiting)
- 30 min. brandwerend
- 30 min. brandwerend en zelfsluitend
- 60 min. brandwerend
- 60 min. brandwerend en zelfsluitend
- brandslanghaspel, slanglengte 30 m
- schacht, 60 min. brandwerend
- brandscheiding 30 min.
- brandscheiding 60 min.
- poederblusser

Algemeen

- PEIL = 0 = 3,50+NAP
- Alle maten in het werk controleren!
- Constructies: zie tekeningen en berekeningen Ingenieursbureau voor bouwtechniek Goudstikker-De Vries.
- E- en W-installaties en ventilatie: zie tekeningen en berekeningen Technion Adviseurs
- Elektra volgens NEN 1010.
- Gevelelementen dienen te voldoen aan inbraakwerendheid met weerstandsklasse 2
- Alle buiten- en binnendeuren, met uitzondering van de deuren van de meterkasten en CV kasten, hebben een minimale vrije doorgang van 850x2300 mm.
- De dagmaat van deze kozijnen is minimaal 900x2300 mm.
- Voor de exacte uitvoering van het middenspanningsstation zie bijlagen bij de nota's van inlichtingen.
- Voor de uitvoering van de veiligheidsvoorzieningen op de verschillende dakvlakken zie de bijlagen bij de nota's van inlichtingen.
- De op tekening aangegeven opties mogen pas worden uitgevoerd na goedkeuring van de opdrachtgever

Gemeente Breda

ROTHUIZEN

ARCHITECTEN STEDENBOUWKUNDIGEN

V&V

project: **Zorgcentrum Leystroom en appartementen Lage Kant Breda**

onderdeel: **Uitvoering - Blok 3 - Doorsnede A-A, B-B**

datum: 25-11-2015 status: DEF wijziging A: 23-12-2015 D:

schaal: 1:50 getekend: BDG B: 07-11-2016 E:

formaat: A1 info niveau: C: F:

projectnummer: **13025c** document: **U30.3.1**

contact: www.rothuizen.eu