


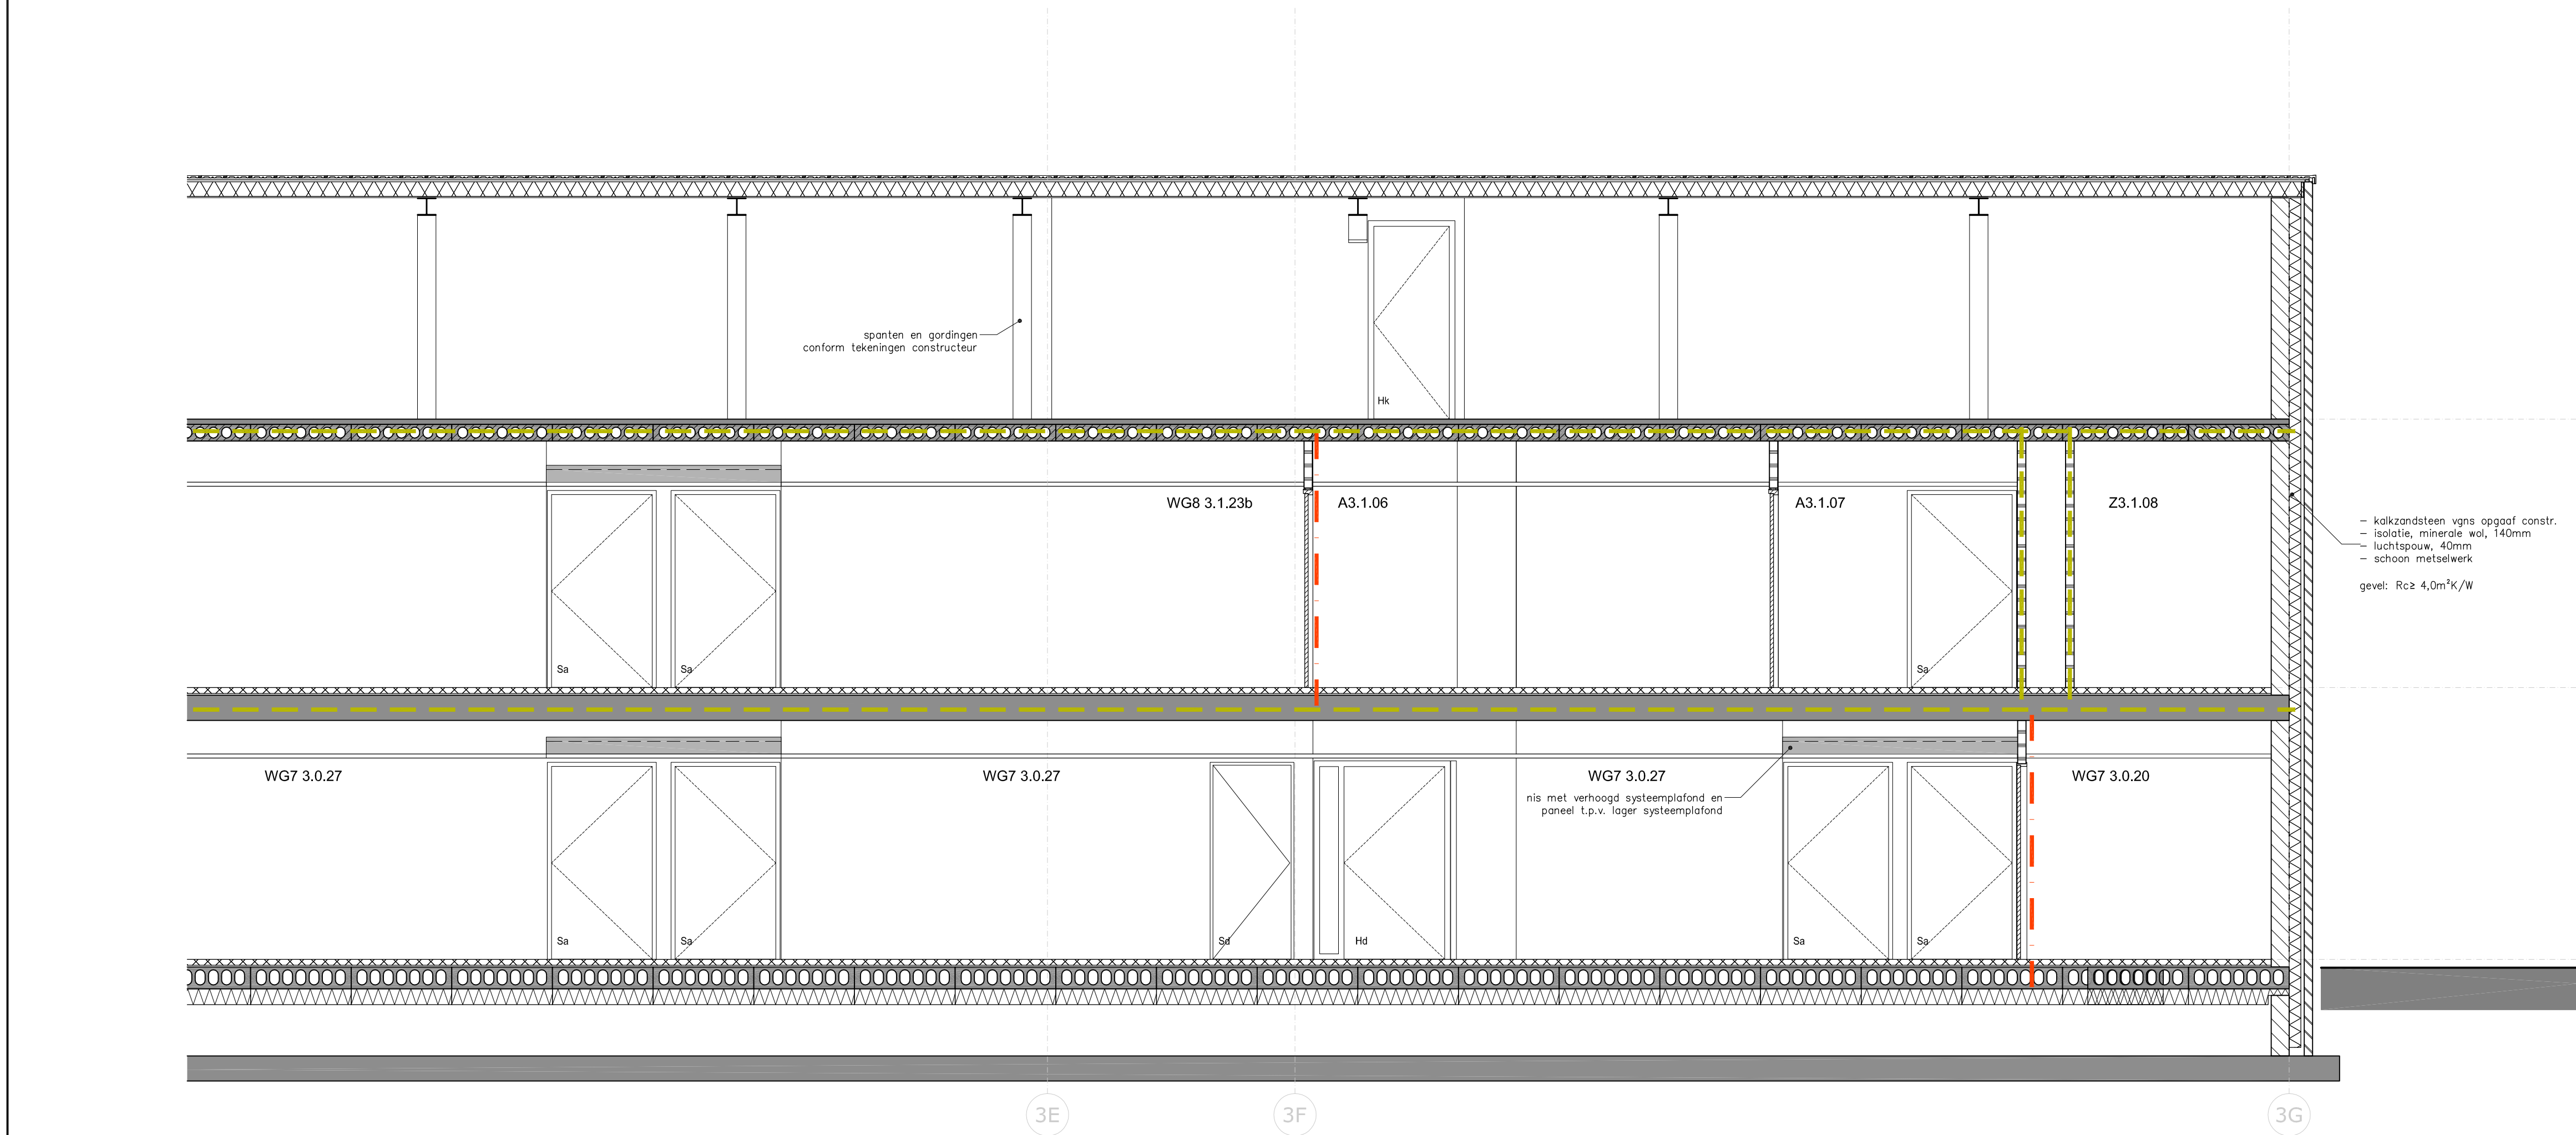

	bestaande constructie
	bestaande constructie
	baksteen, scheets metselwerk
	alkalkzandsteen, wul metselwerk
	in het werk gestort beton
	prefab beton
	staalconstructie
	isolatie materialen
	lichte, niet dragende scheidingswand
	30 min. rookwerend
	30 min. rookwerend en zelfsluitend
	zelfsluitend (gebouwafsluiting)
	30 min. brandwerend
	30 min. brandwerend en zelfsluitend
	60 min. brandwerend
	60 min. brandwerend en zelfsluitend
	brandslanghanspel, slanglengte 30 m
	schacht, 60 min. brandwerend

- PEIL = 0 = 3,50+NAP
- Alle maten in het werk controleren!
- Constructies: zie tekeningen en berekeningen Ingenieursbureau voor bouwtechniek Goudstikker-De Vries.
- E- en W-installaties en ventilatie: zie tekeningen en berekeningen Technion Adviseurs
- Elektra volgens NEN 1010.
- Gevelelementen dienen te voldoen aan inbraakwerendheid met weerstandsklasse 2
- Alle buiten- en binnendeuren, met uitzondering van de deuren van de meterkasten en CV kasten, hebben een minimale vrije doorgang van 850x2300 mm.
De dagmaat van deze kozijnen is minimaal 900x2300 mm.
- Voor de exacte uitvoering van het middenspanningsstation zie bijlagen bij de nota's van inlichtingen.
- Voor de uitvoering van de veiligheidsvoorzieningen op de verschillende dakvlakken zie de bijlagen bij de nota's van inlichtingen.
- De op tekening aangegeven opties mogen pas worden uitgevoerd na goedkeuring van de opdrachtgever

W&V

ARCHITECTEN STEDENBOUWKUNDIGEN

project:	Zorgcentrum Leystroom en appartementen Lage Kant Breda			
onderdeel:	Uitvoering - Blok 3 - Doorsnede C-C			
datum:	25-11-2015	status:	DEF	wijziging A: 23-12-2015 D:
schaal:	1:50	getekend:	BDG	B: 07-11-2016 E:
formaat:	A1	info niveau:		C: F:
		projectnummer:		13025c
contact:		www.rothuizen.eu		document: U30.3.2