



20x



Wit RAL 9010



Vinyl laminaat
houtlook



Lambrisering


Gemeente Breda

Bijlage 22 bij besluit
2016/2427-V1

V&V

Rainforest
De Leystroom
Zorg voor elkaar



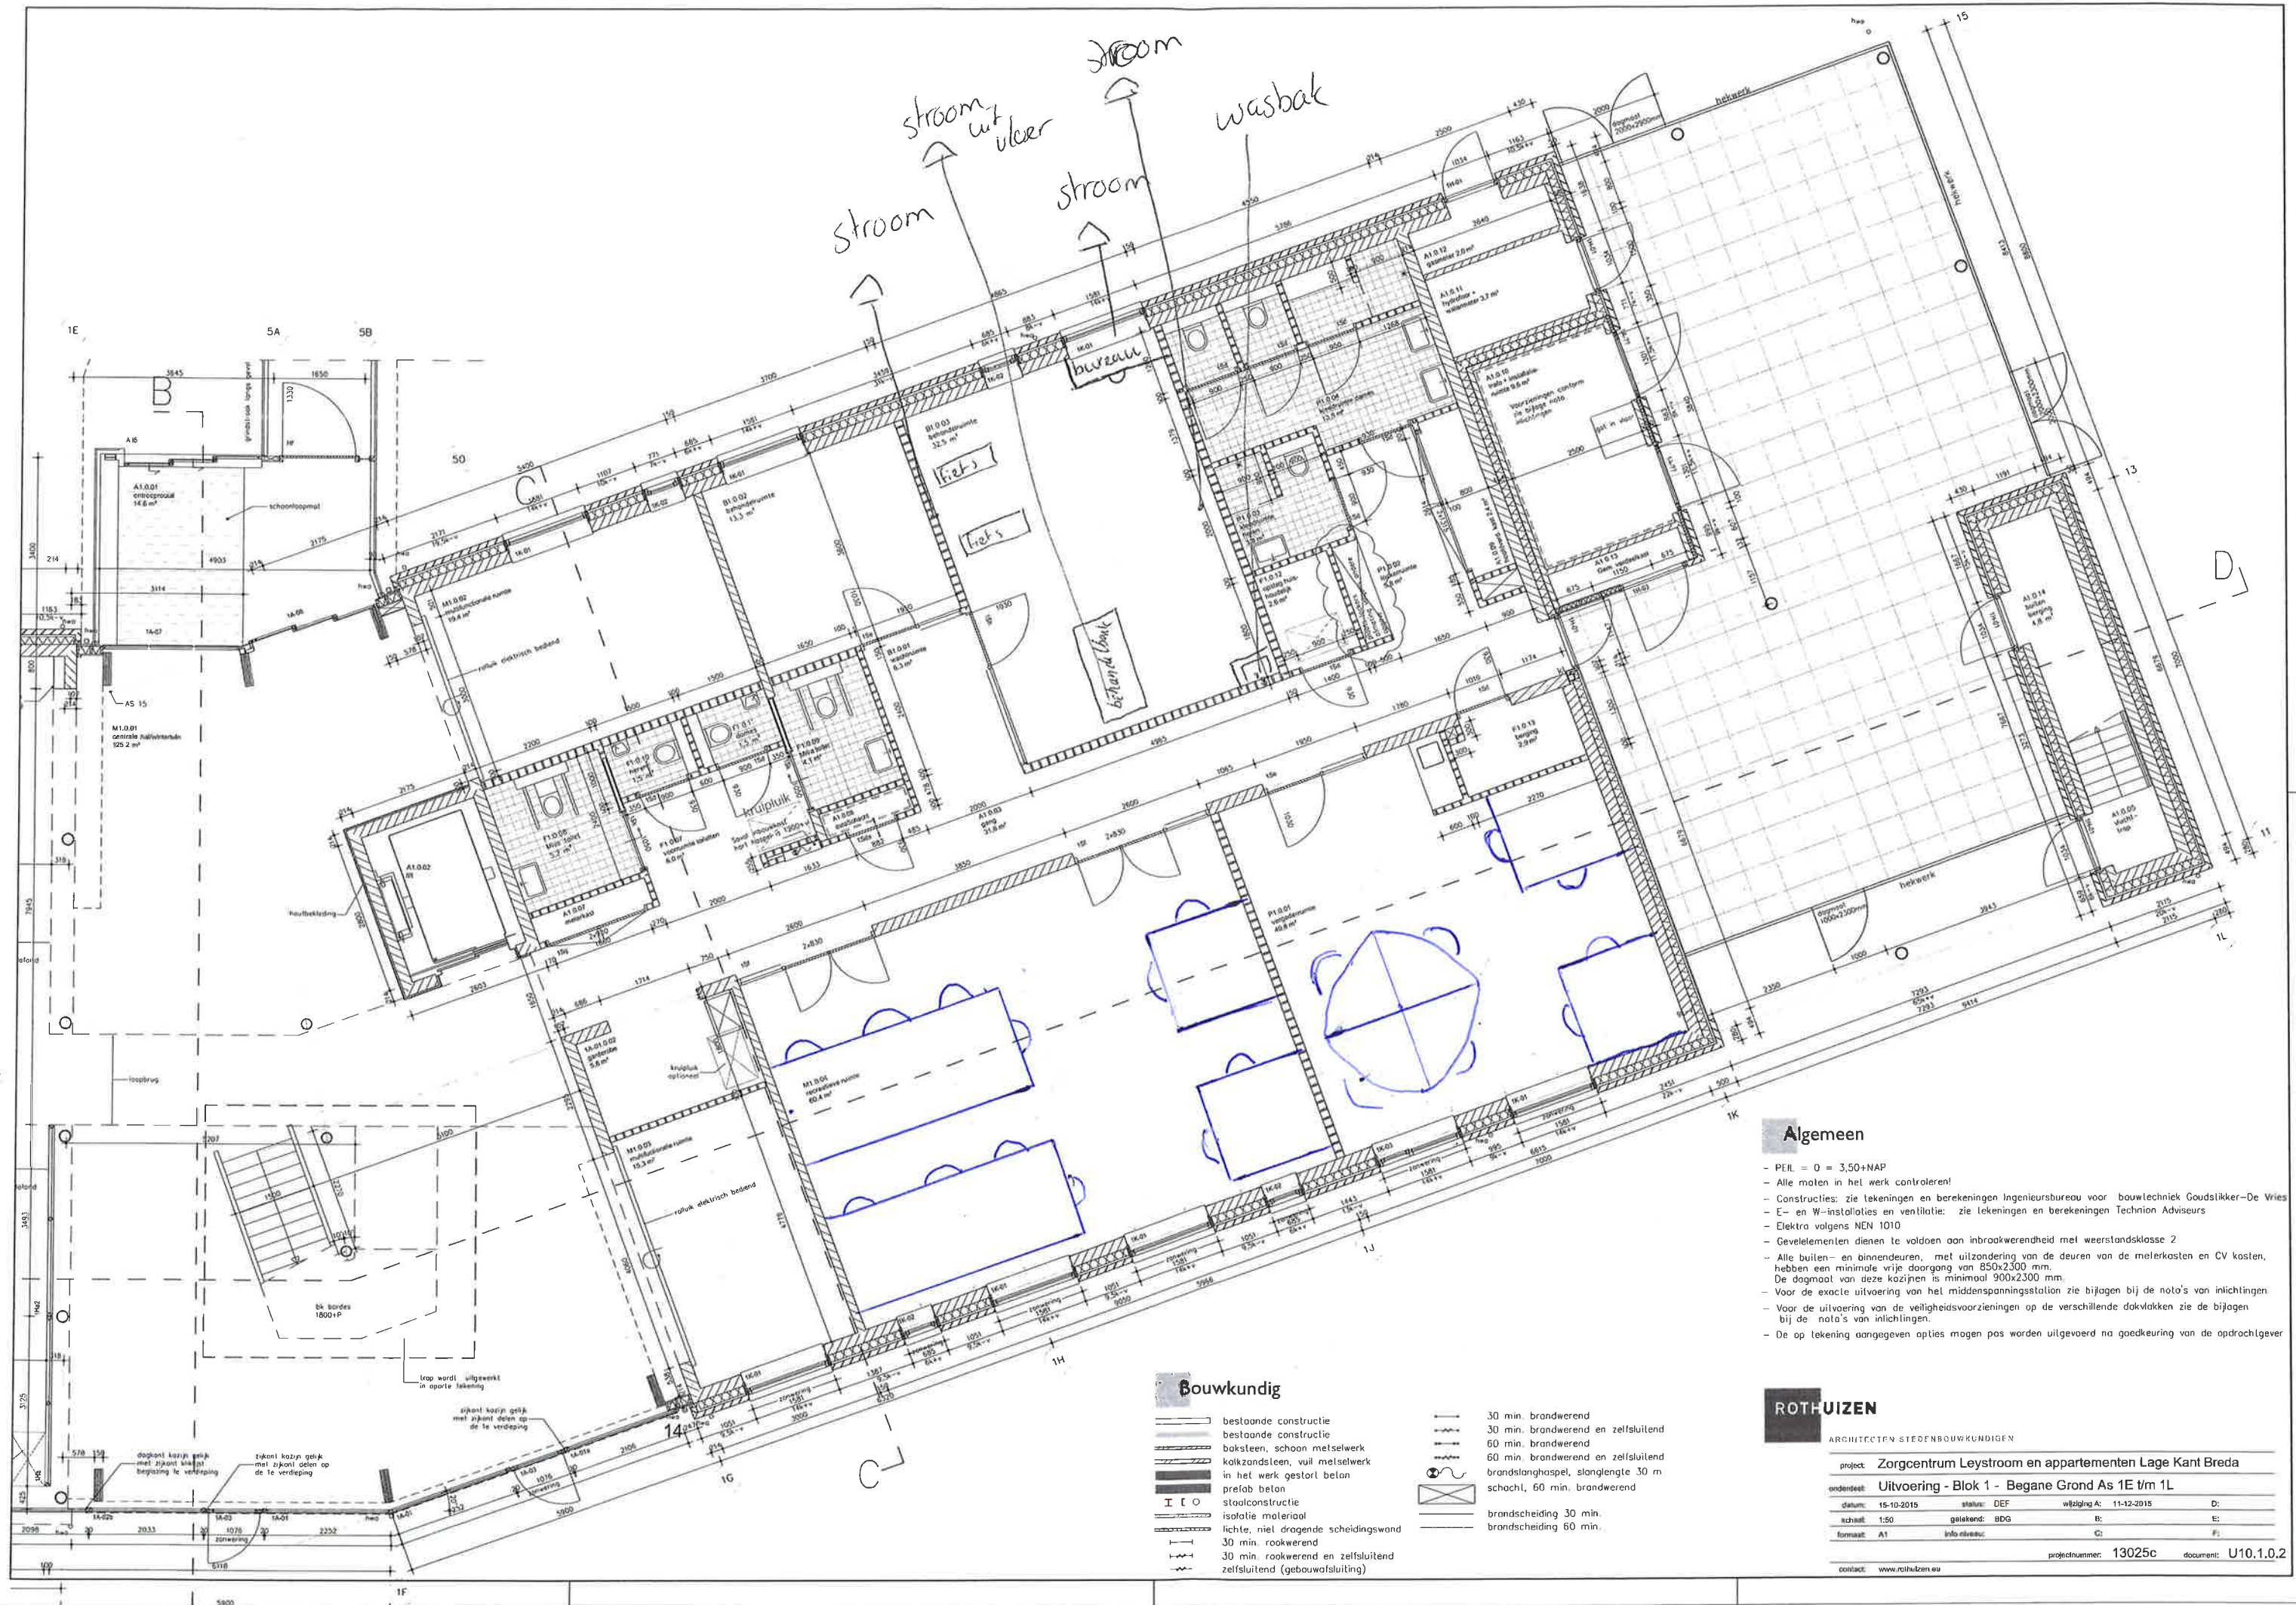

Algemeen

- PEIL = 0 = 3,50+NAP
- Alle moten in het werk controleren!
- Constructies: zie tekeningen en berekeningen Ingenieursbureau voor bouwtechniek Goudstikker-De Vries
- E- en W-installaties en ventilatie: zie tekeningen en berekeningen Technion Adviseurs
- Elektra volgens NEN 1010
- Gevelelementen dienen te voldoen aan inbraakwerendheid met weerstandsklasse 2
- Alle buiten- en binnendeuren, met uitzondering van de deuren van de melerkosten en CV kasten, hebben een minimale vrije doorgang van 850x2300 mm.
- De dagmaat van deze kozijnen is minimaal 900x2300 mm.
- Voor de exacte uitvoering van het middenspanningsstation zie bijlagen bij de nota's van inlichtingen.
- Voor de uitvoering van de veiligheidsvoorzieningen op de verschillende dakvlakken zie de bijlagen bij de nota's van inlichtingen.
- De op tekening aangegeven opties mogen pas worden uitgevoerd na goedkeuring van de opdrachtgever

Bouwkundig

- bestaande constructie
- bestaande constructie
- baksteen, schoon metselwerk
- kalkzandsteen, vul metselwerk
- in het werk gestort beton
- prefab beton
- staalconstructie
- isolatie materiaal
- lichte, niet dragende scheidingswand
- 30 min. rookwerend
- 30 min. rookwerend en zelfsluitend
- zelfsluitend (gebouwsluiting)
- 30 min. brandwerend
- 30 min. brandwerend en zelfsluitend
- 60 min. brandwerend
- 60 min. brandwerend en zelfsluitend
- brandslanghaspel, slanglengte 30 m
- schocht, 60 min. brandwerend
- brandscheiding 30 min.
- brandscheiding 60 min.

ROTHUIZEN

ARCHITECTEN STEDENBOUWKUNDIGEN

project: **Zorgcentrum Leystroom en appartementen Lage Kant Breda**

ontwerp: **Uitvoering - Blok 1 - Begane Grond As 1E t/m 1L**

datum: 15-10-2015 status: DEF wijziging A: 11-12-2015 D:

schaal: 1:50 geleend: BDG B: E:

formaat: A1 info niveau: C: F:

contact: www.rothuisen.eu projectnummer: 13025C document: U10.1.0.2