
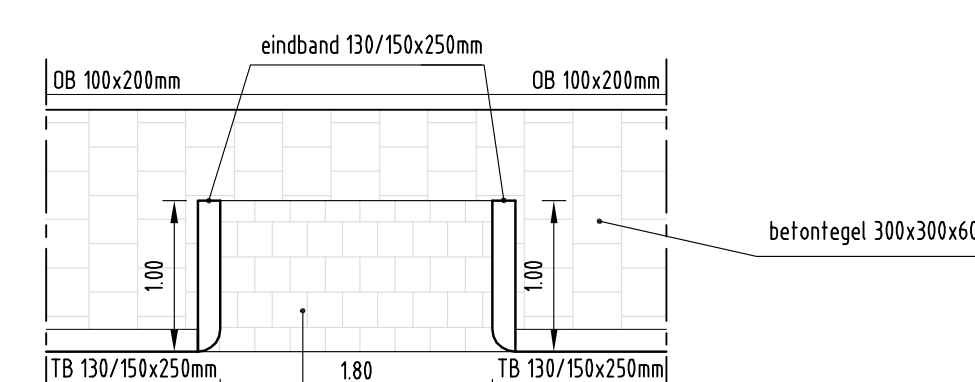


 


principedetail invalide-entree
schaal 1:50

Legenda nieuwe situatie

- werkruimte
- nieuwe bebouwing
- bestaande verharding
- materialisatieplan
- hoogteplan
- elgengrenzen WonenBreda → contour tekenr. 284920, gem. Breda
- bestaande riolering
- te verwijderen riolering
- betonstraatsloten, keformaat, Yellow Sunset
- betonstraatsloten, keformaat, witrozet
- betongegels, 300x300x60 mm, donkergrijs met basaltine deklaag
- betongegels, 200x200x60 mm, donkergrijs met basaltine deklaag
- inzakken gras
- basaltplaat op gravelplaat
- haagplantsoen, Acer campestre, 2 rijg
- beplanting bodembedekker, Budden Blue Chip
- beplanting, Spiraea
- grasbeton t.b.v. bereikbaarheid inrijdende info
- te handhaven beplanting
- trottoirband 130x150x250 mm
- trottoirband 130x150x250 mm + betontegels 300x300x80 mm (uitstapstrook)
- opstapband 60x200 mm
- inrijband 600x300x200 mm
- inrijband 800x500x200 mm
- gootstreken
- DWA riolering Ø250 mm PVC
- RWA riolering Ø15 mm PVC
- DWA huisaansluiting Ø125 mm PVC
- RWA huisaansluiting Ø125 mm PVC
- DWA betonput
- RWA betonput
- putnummer en putdieselhoogte RWA put
- putnummer en putdieselhoogte DWA put
- trottoirak
- straatloek
- bestaande trottoirak
- brandput
- entree
- hoofdentree
- nultraad
- bestaande, te handhaven verlichting
- bestaande verlichting, verplaatsen
- 11A nieuwe verlichting met maximumverlichtingsplan Noba d.d. 21-09-2015
lgt 4 m, castalio, armatuur Schneider Ko: 10 best 500x500x200 2200 lumen
- nieuwe verlichting, armatuur voorzet van reflectorschijld
i.v.m. ecologie (vleermuisnesten) masten, 14, 15, 16, 17 en 25
albam, Vela model Vivanti outdoorbank
- afvalbak, type Barmens Capelle
- afvalbak
- fietsenbeugel, type Uniflex Ø90mm 1300/1050, thermisch verzinkt
te handhaven glasconainer
- nieuwe plantsoen
- bestaande hoogte
- te handhaven boom, boomr. en bestaande siermooier
met slammandering
- nieuwe boom met boomr.
- bestaande boom buiten werkruimte


80 mm betongegels 200x200 mm
50 mm straatlaag

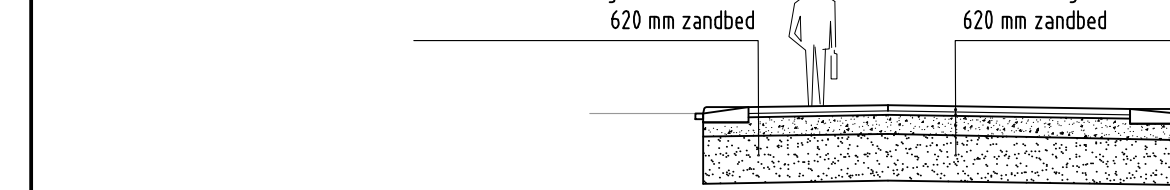

dwarsprofiel A-A
schaal 1:100



80 mm betongegels 200x200 mm
50 mm straatlaag

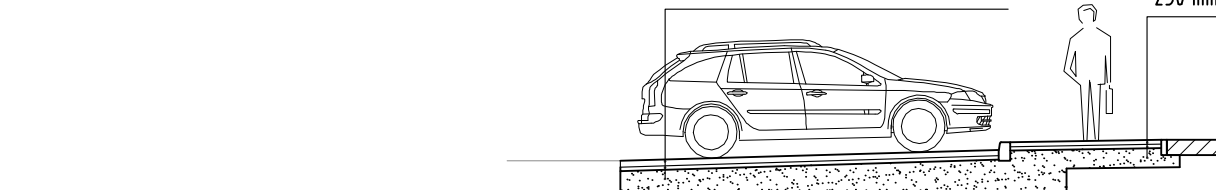

dwarsprofiel C-C
schaal 1:100


80 mm betongegels 200x200 mm
50 mm straatlaag

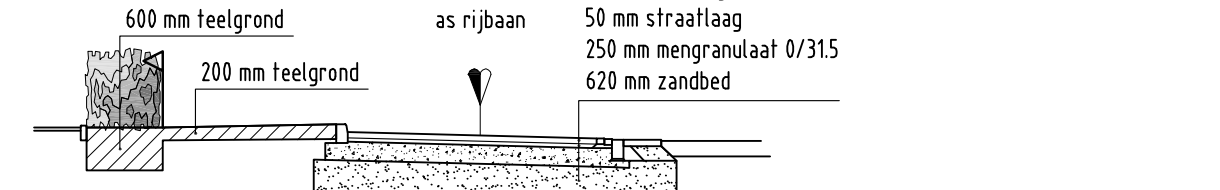

dwarsprofiel D-D
schaal 1:100



80 mm betongegels 200x200 mm
50 mm straatlaag



dwarsprofiel E-E
schaal 1:100


80 mm betongegels 200x200 mm
50 mm straatlaag

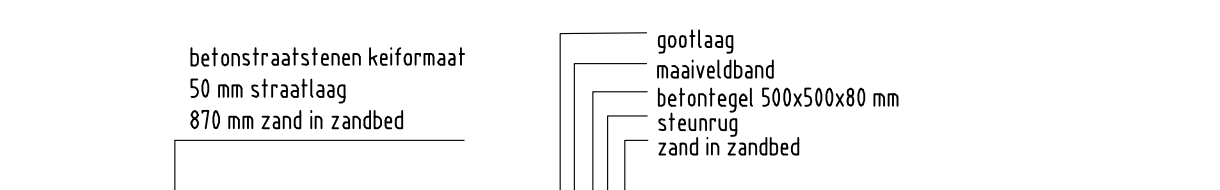

dwarsprofiel F-F
schaal 1:100


Gemeente Breda

Bijlage 23 bij besluit
2016/2427-V1

naam in meters, tenzij anders aangegeven
hoogteplan in meters t.o.v. N.A.P.


Wonen-Breda

Lage Kant

situatie verharding

afschot



