Gevel van het Plein (Noordgevel)

Gevel aan de Binnensingel (Westgevel)

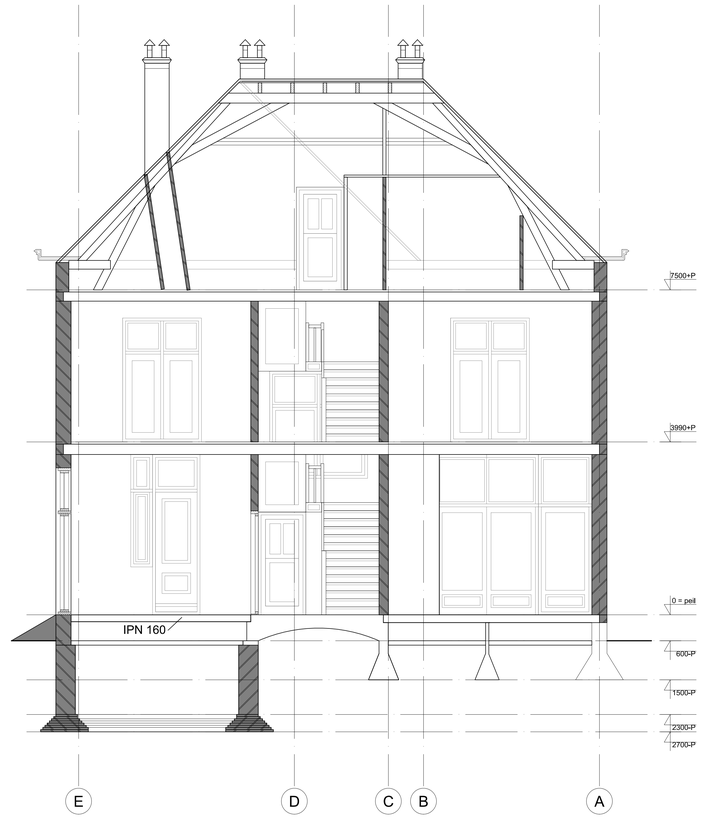

Achtergevel (Zuidgevel)

Oostelijke Zijgevel (Oostgevel)

RENVOOI

- metselwerk / bestaand
- kalkzandsteen / bestaand
- gestort beton
- prefab beton
- dragende houten wand
- lichte scheidingswand
- metalstud wand
- voorzetwand met/zonder iso
- isolatie
- stalton latei
- stalen latei
- stalen portaal
- breedplaatvloer
- draadglas
- privacyscherm
- wandtegelwerk
- vloertegelwerk
- douchebak / -vloer afgewerkt als badkamervloer
- plaatsingsruimte fornuis/ koelkast/wasmachine
- muisrooster
- ventilatierooster
- hoogte in mm boven peil
- hoogte in mm boven vloer
- sparing
- vloerluik
- lichtkoepel
- verzamelkap dak
- meterkast
- CV combiketel
- mechanische ventilatie unit
- afzuigventiel
- inblaasventiel
- rookmelder
- ventilatiekanaal
- ontspanningskanaal
- standleiding/ontluchting riool
- rookgasafvoer cv
- hemelwaterafvoer
- buitenkraan
- straatkolk
- drainage
- WRD 30min.
- WBDBO 30min.
- WBDBO 60min.
- zelfsluitend
- ingang woning
- afschot (pijl naar laagste punt)
- aanduiding GO
- aanduiding VG

Nieuwe trappen:
- optrede maximaal 185mm
- aantrede minimaal 220mm
- breedte minimaal 900mm
- vrije hoogte boven trap minimaal 2300mm
- leuninghoogte boven tredevlak: 900mm
- klimlijn op 300mm afstand van zijkant trap
- hoogte vloerafscheiding minimaal 1m

Alle nieuwe binnendeuren hebben een hoogte van 2300mm en een dagmaat van 850mm terzij anders op de plattegrond aangegeven.

Alle binnendeurkozijnen hebben een bovenlicht (glas of paneel) m.u.v. de deurkozijnen in de bouwmuren.

Alle maten in het werk controleren

huidige situatie

■ opdrachtgever: M. Saraç

■ werk: Chassé Verploegh
Plein 3 - Vlaardingen

■ onderdeel: Bestaande
Toestand
Gevels

datum: 09-08-2016
werk nr.: 16-0066
afmetingen: A0
getekend: IC
schaal: 1:50
tekening nr: B-O-001

wijzigingen:

Kalque
Architectuur en Ontwerp

Kalque I Postbus 1011 2600 BA Delft I tel: I+31(0)6232437561 I Info@kalque.nl