


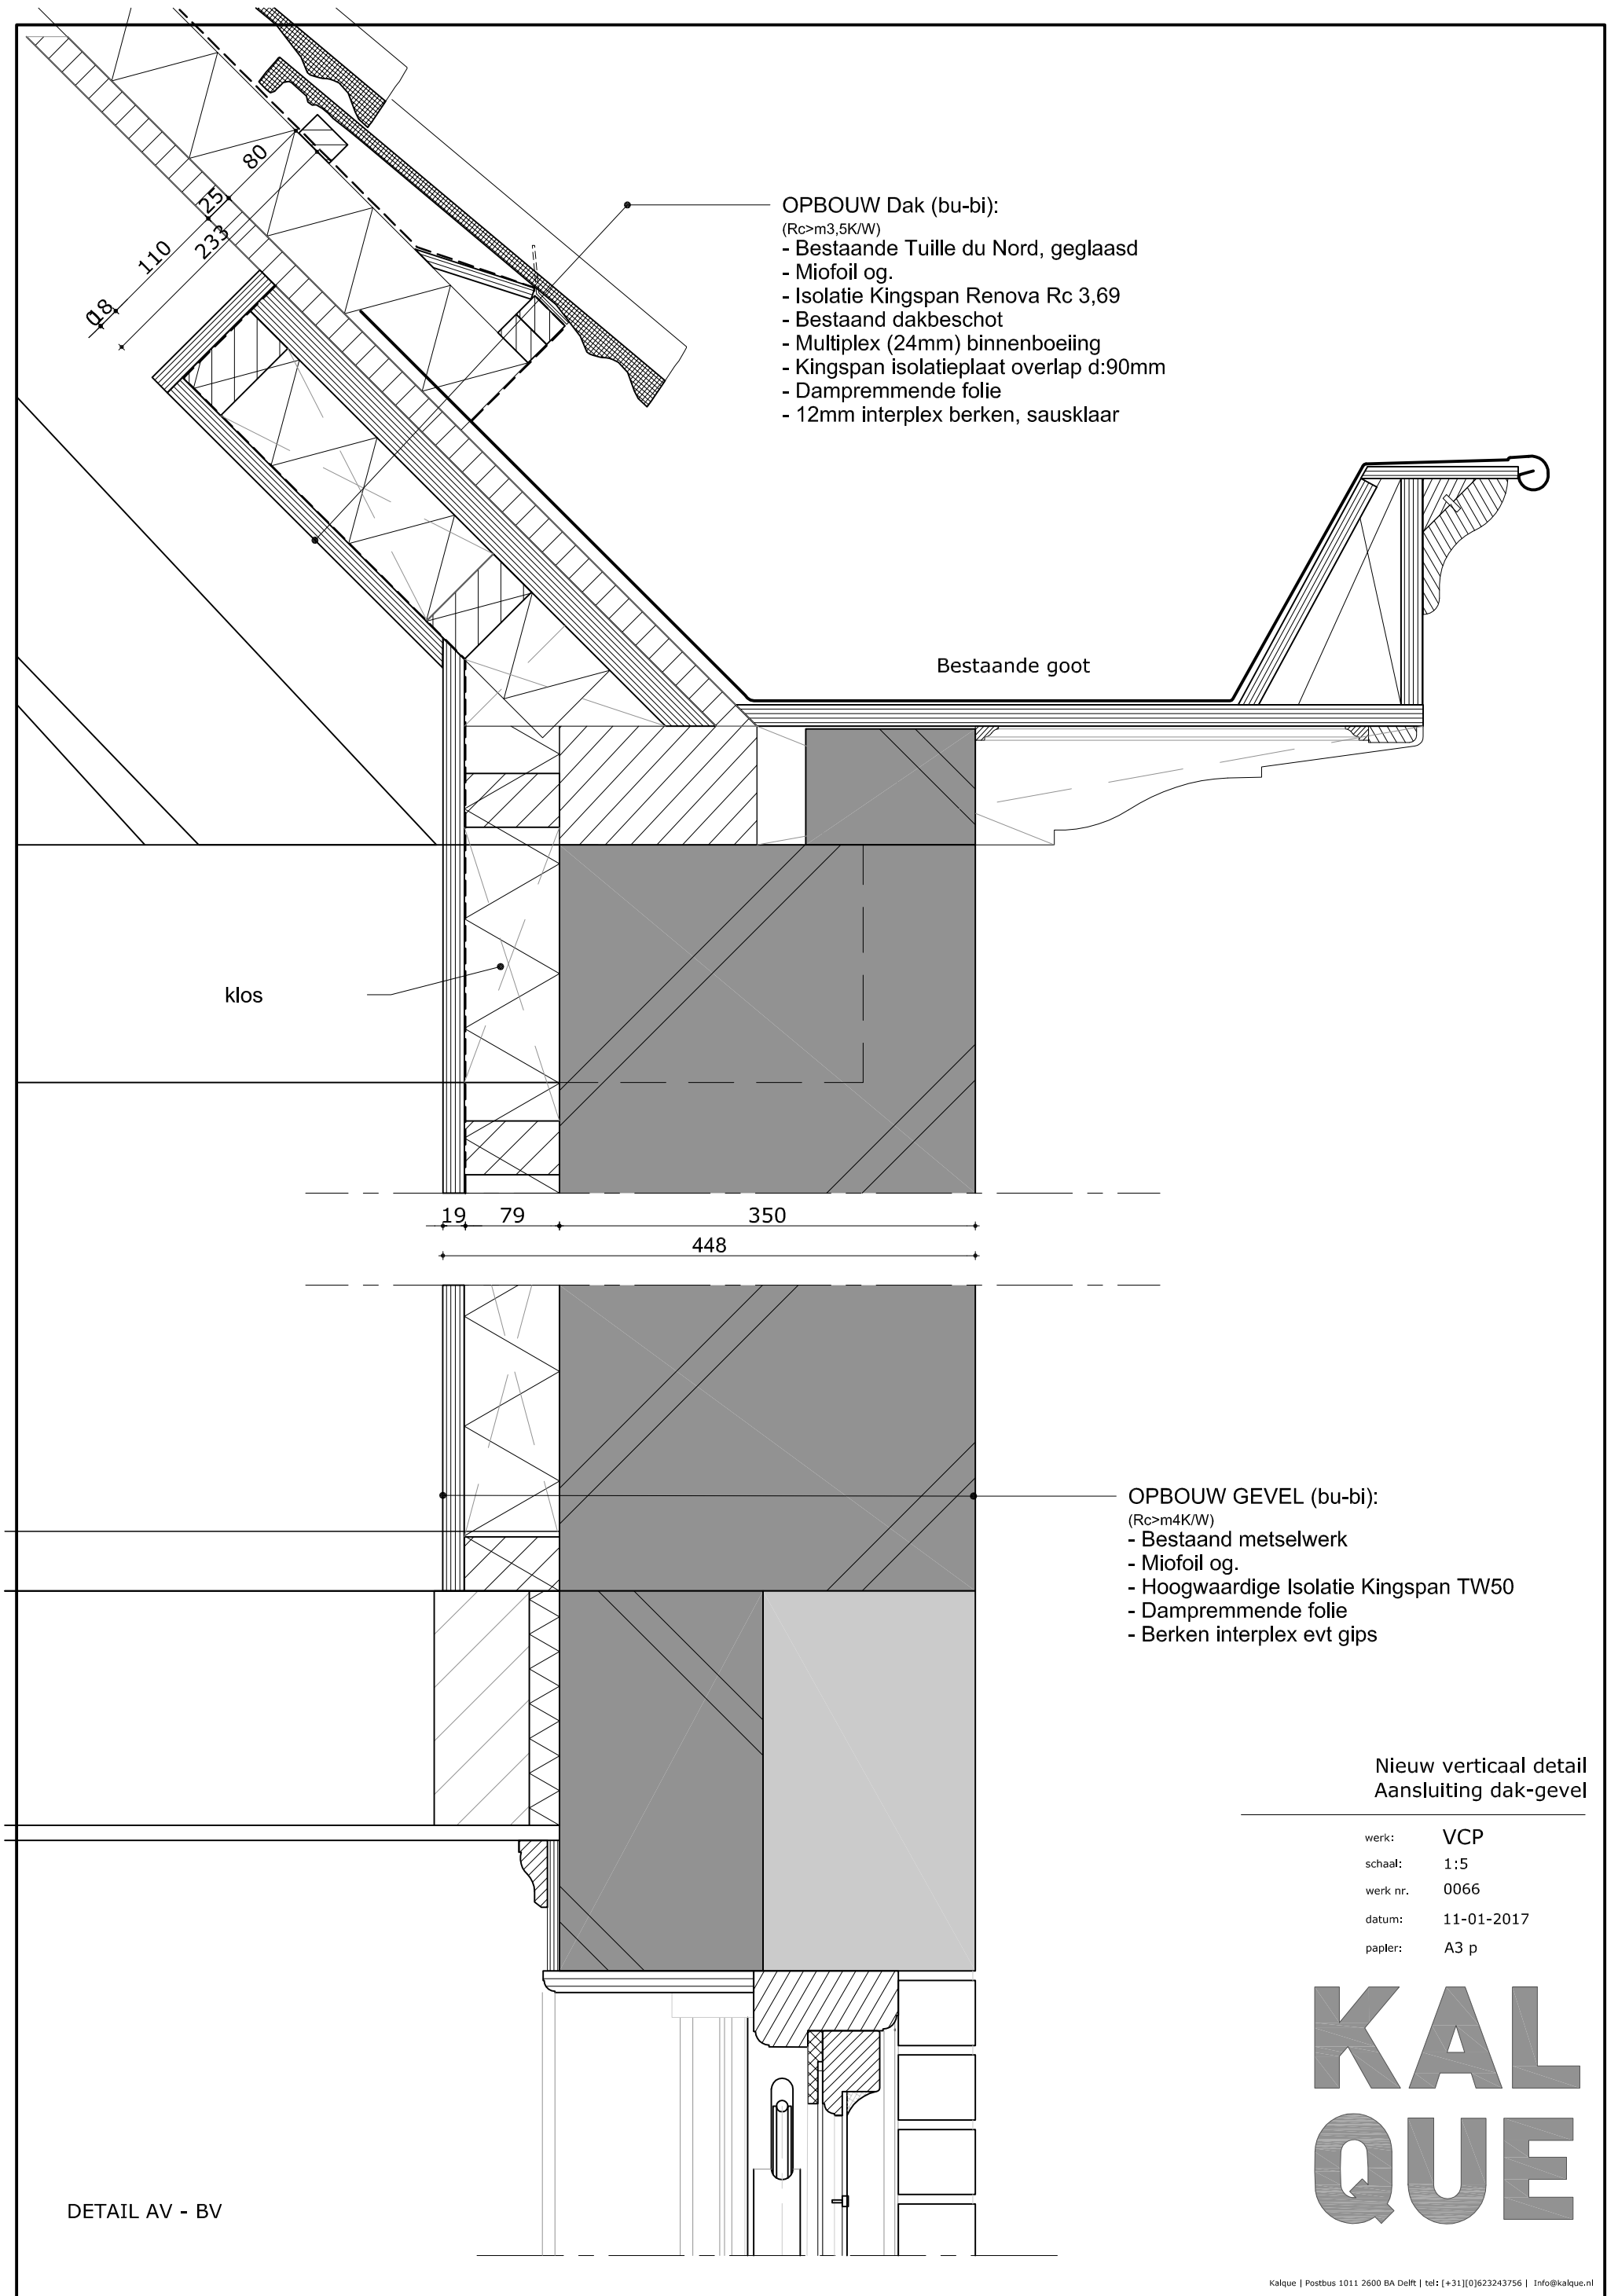

- OPBOUW Dak (bu-bi):
(Rc>m3,5K/W)
- Bestaande Tuille du Nord, geglaasd
 - Miofoil og.
 - Isolatie Kingspan Renova Rc 3,69
 - Bestaand dakbeschot
 - Multiplex (24mm) binnenboeiing
 - Kingspan isolatieplaat overlap d:90mm
 - Dampremmende folie
 - 12mm interplex berken, sausklaar

Bestaande goot

klos

19 79 350
448


- OPBOUW GEVEL (bu-bi):
(Rc>m4K/W)
- Bestaand metselwerk
 - Miofoil og.
 - Hoogwaardige Isolatie Kingspan TW50
 - Dampremmende folie
 - Berken interplex evt gips

Nieuw verticaal detail
Aansluiting dak-gevel


werk: VCP
schaal: 1:5
werk nr. 0066
datum: 11-01-2017
papler: A3 p

KAL
QUE

DETAIL AV - BV

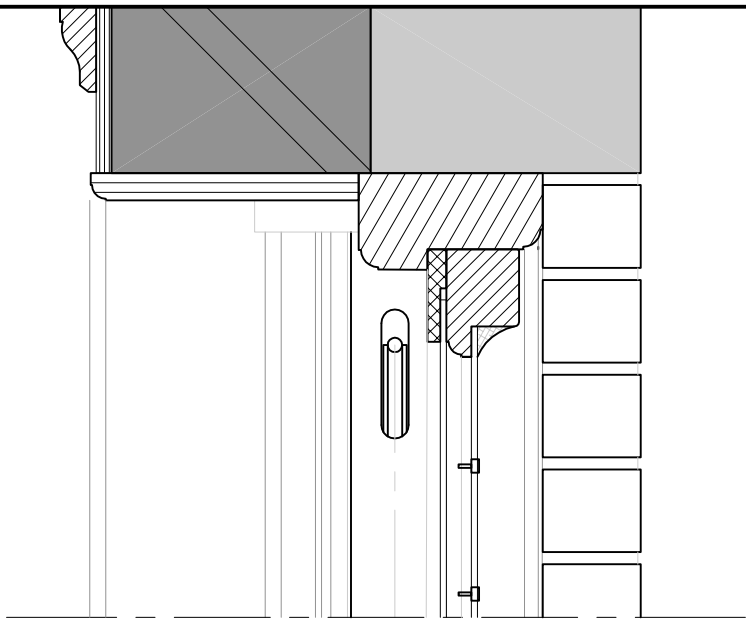


DETAIL BV

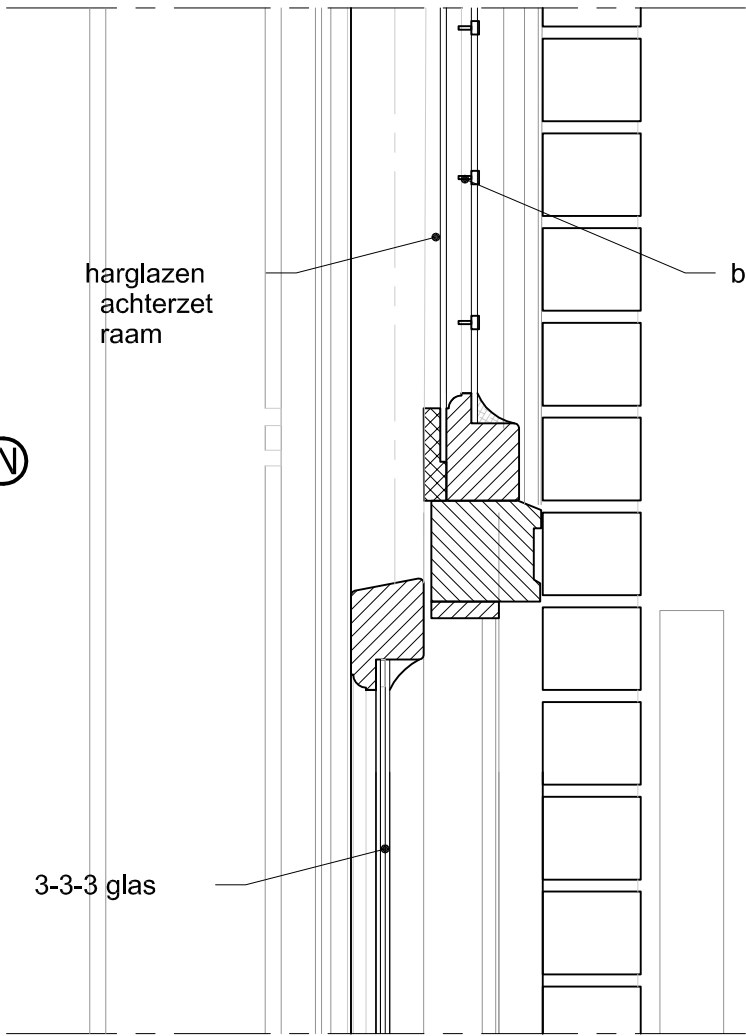

(BINNEN)

DETAIL CV

Verticaal detail
aangepaste bestaande
schuiframen

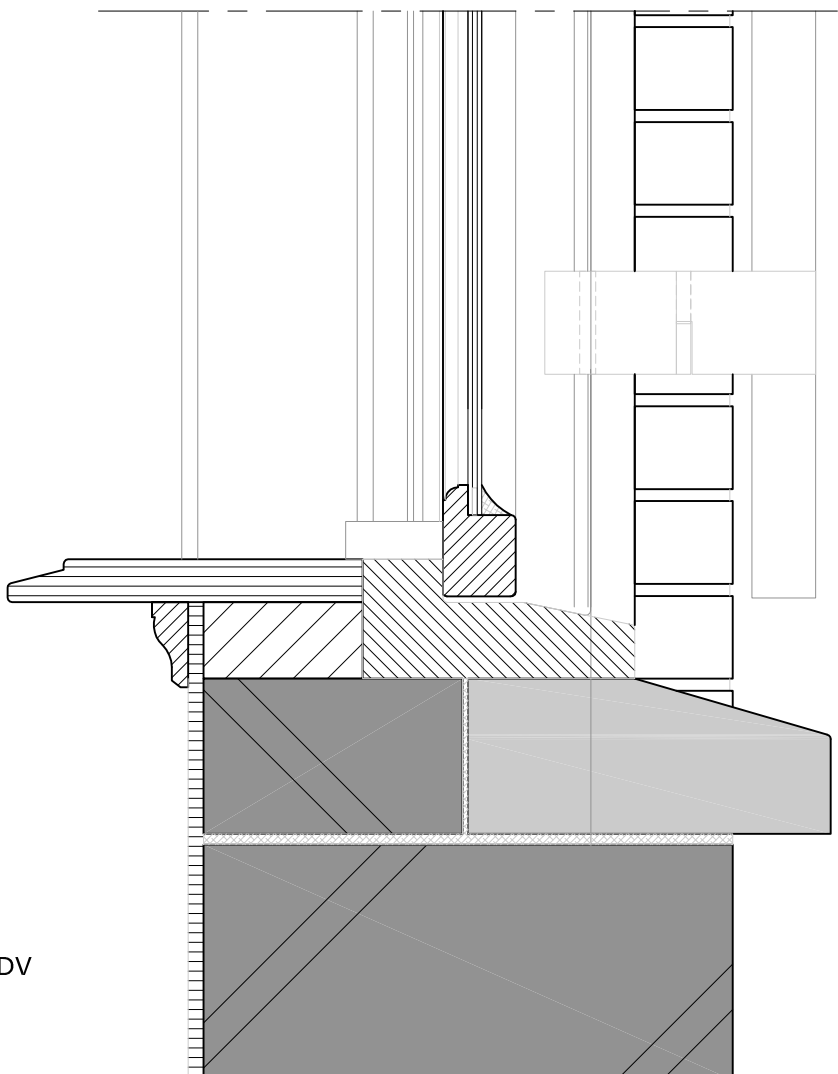

DETAIL DV

DETAIL BV - CV - DV

Nieuw verticaal detail
aangepaste schuiframen

werk: VCP
schaal: 1:5
werk nr. 0066
datum: 11-01-2017
papier: A3 p

KAL
QUE

OPBOUW GEVEL (bu-bi):
(Rc>m4K/W)
- Bestaand metselwerk
- Miofoil og.
- Hoogwaardige Isolatie Kingspan TW50
- Dampremmende folie
- Berken interplex evt gips

klos

DETAIL EV

compriband

afdichting

BINNEN

HR++

inboeten
nieuwe stenen
als bestaand


Aluminium
Dorpel
gemoffeld

DETAIL FV


Nieuw verticaal detail
nieuwe raamopening achtergevel

werk: VCP
schaal: 1:5
werk nr. 0066
datum: 11-01-2017
papier: A3 p

**KAL
QUE**

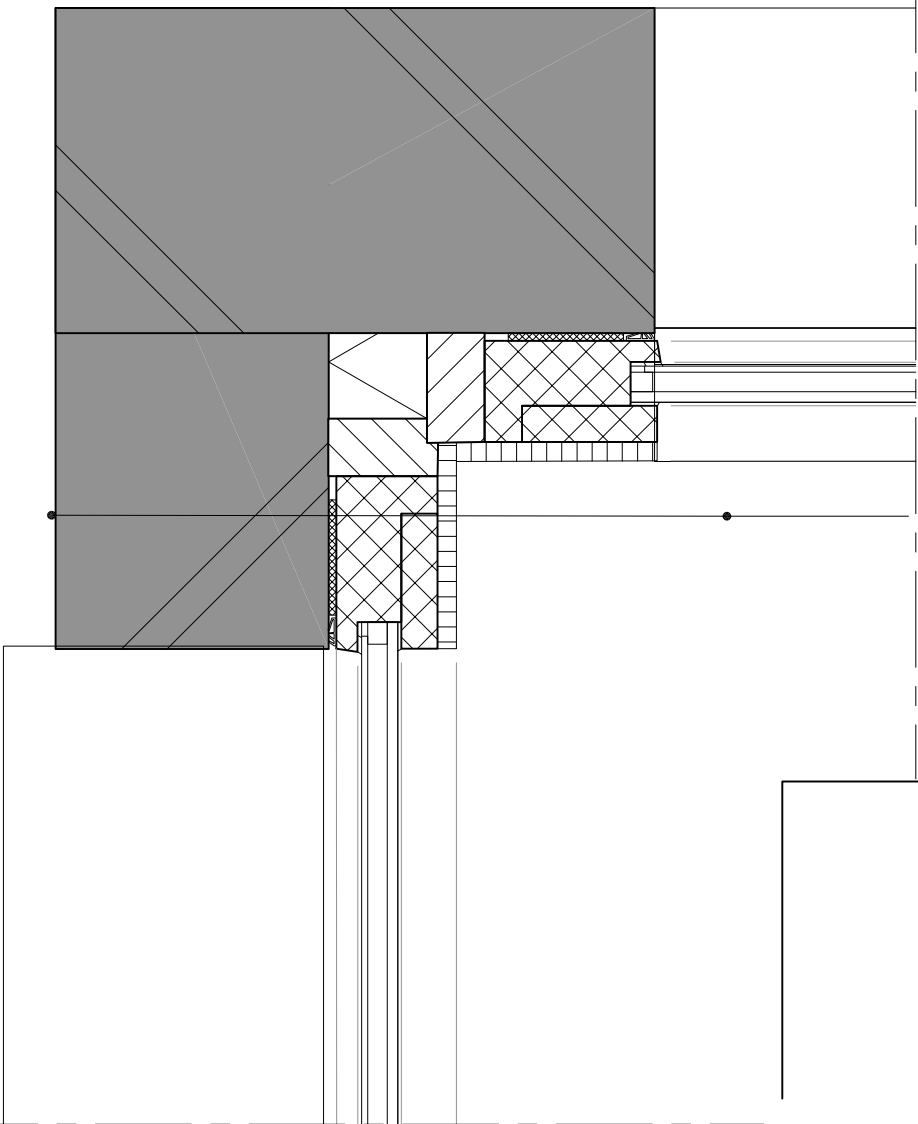

OPBOUW GEVEL (bu-bi):
(Rc>m4K/W)
- Bestaand metselwerk
- Miofoil og.
- Hoogwaardige Isolatie Kingspan TW50
- Dampremmende folie
- Berken interplex evt gips

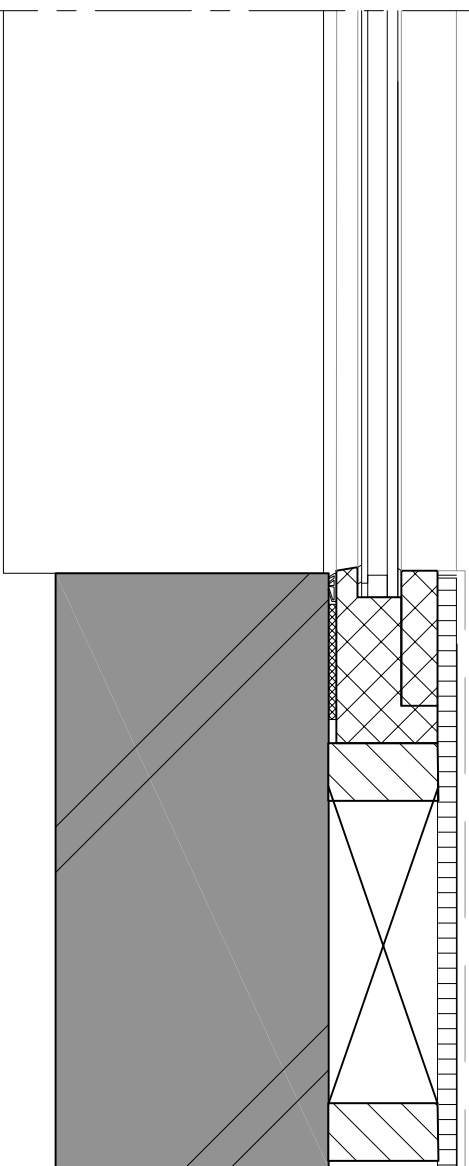


DETAIL GH - HH

Nieuw verticaal detail
Aansluiting dak-gevel

werk: VCP
schaal: 1:5
werk nr. 0066
datum: 11-01-2017
papier: A3 p

KAL
QUE

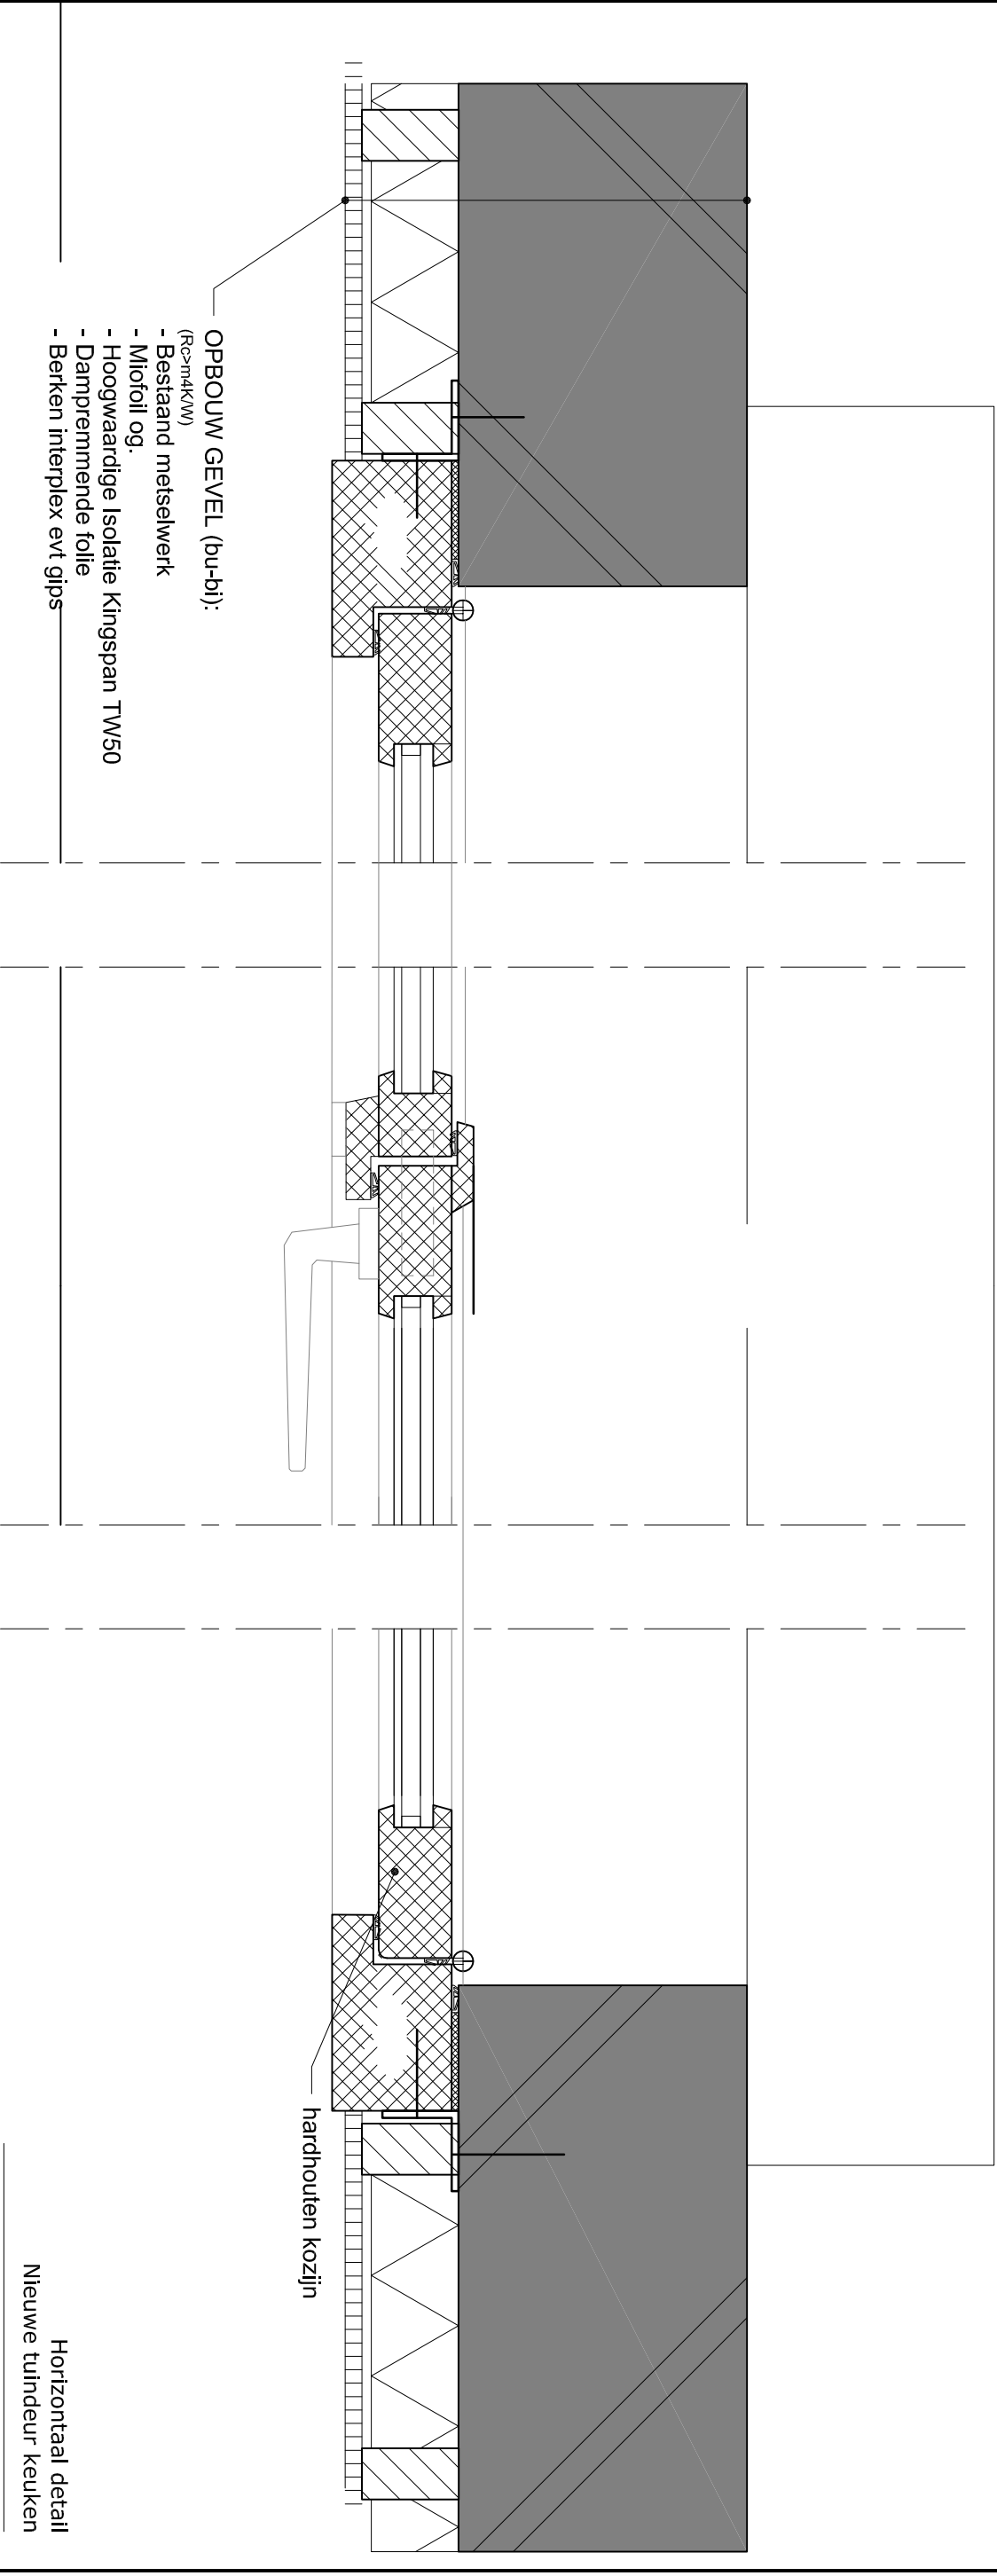

Horizontaal detail
Nieuwe tuindeur keuken

werk: VCP
schaal: 1:5
werk nr.: 0066
datum: 18-01-2017
papier: A3 h

DETAIL IH - JH -KH
Horizontaal detail
Nieuwe tuindeur keuken

KAL
QUE