


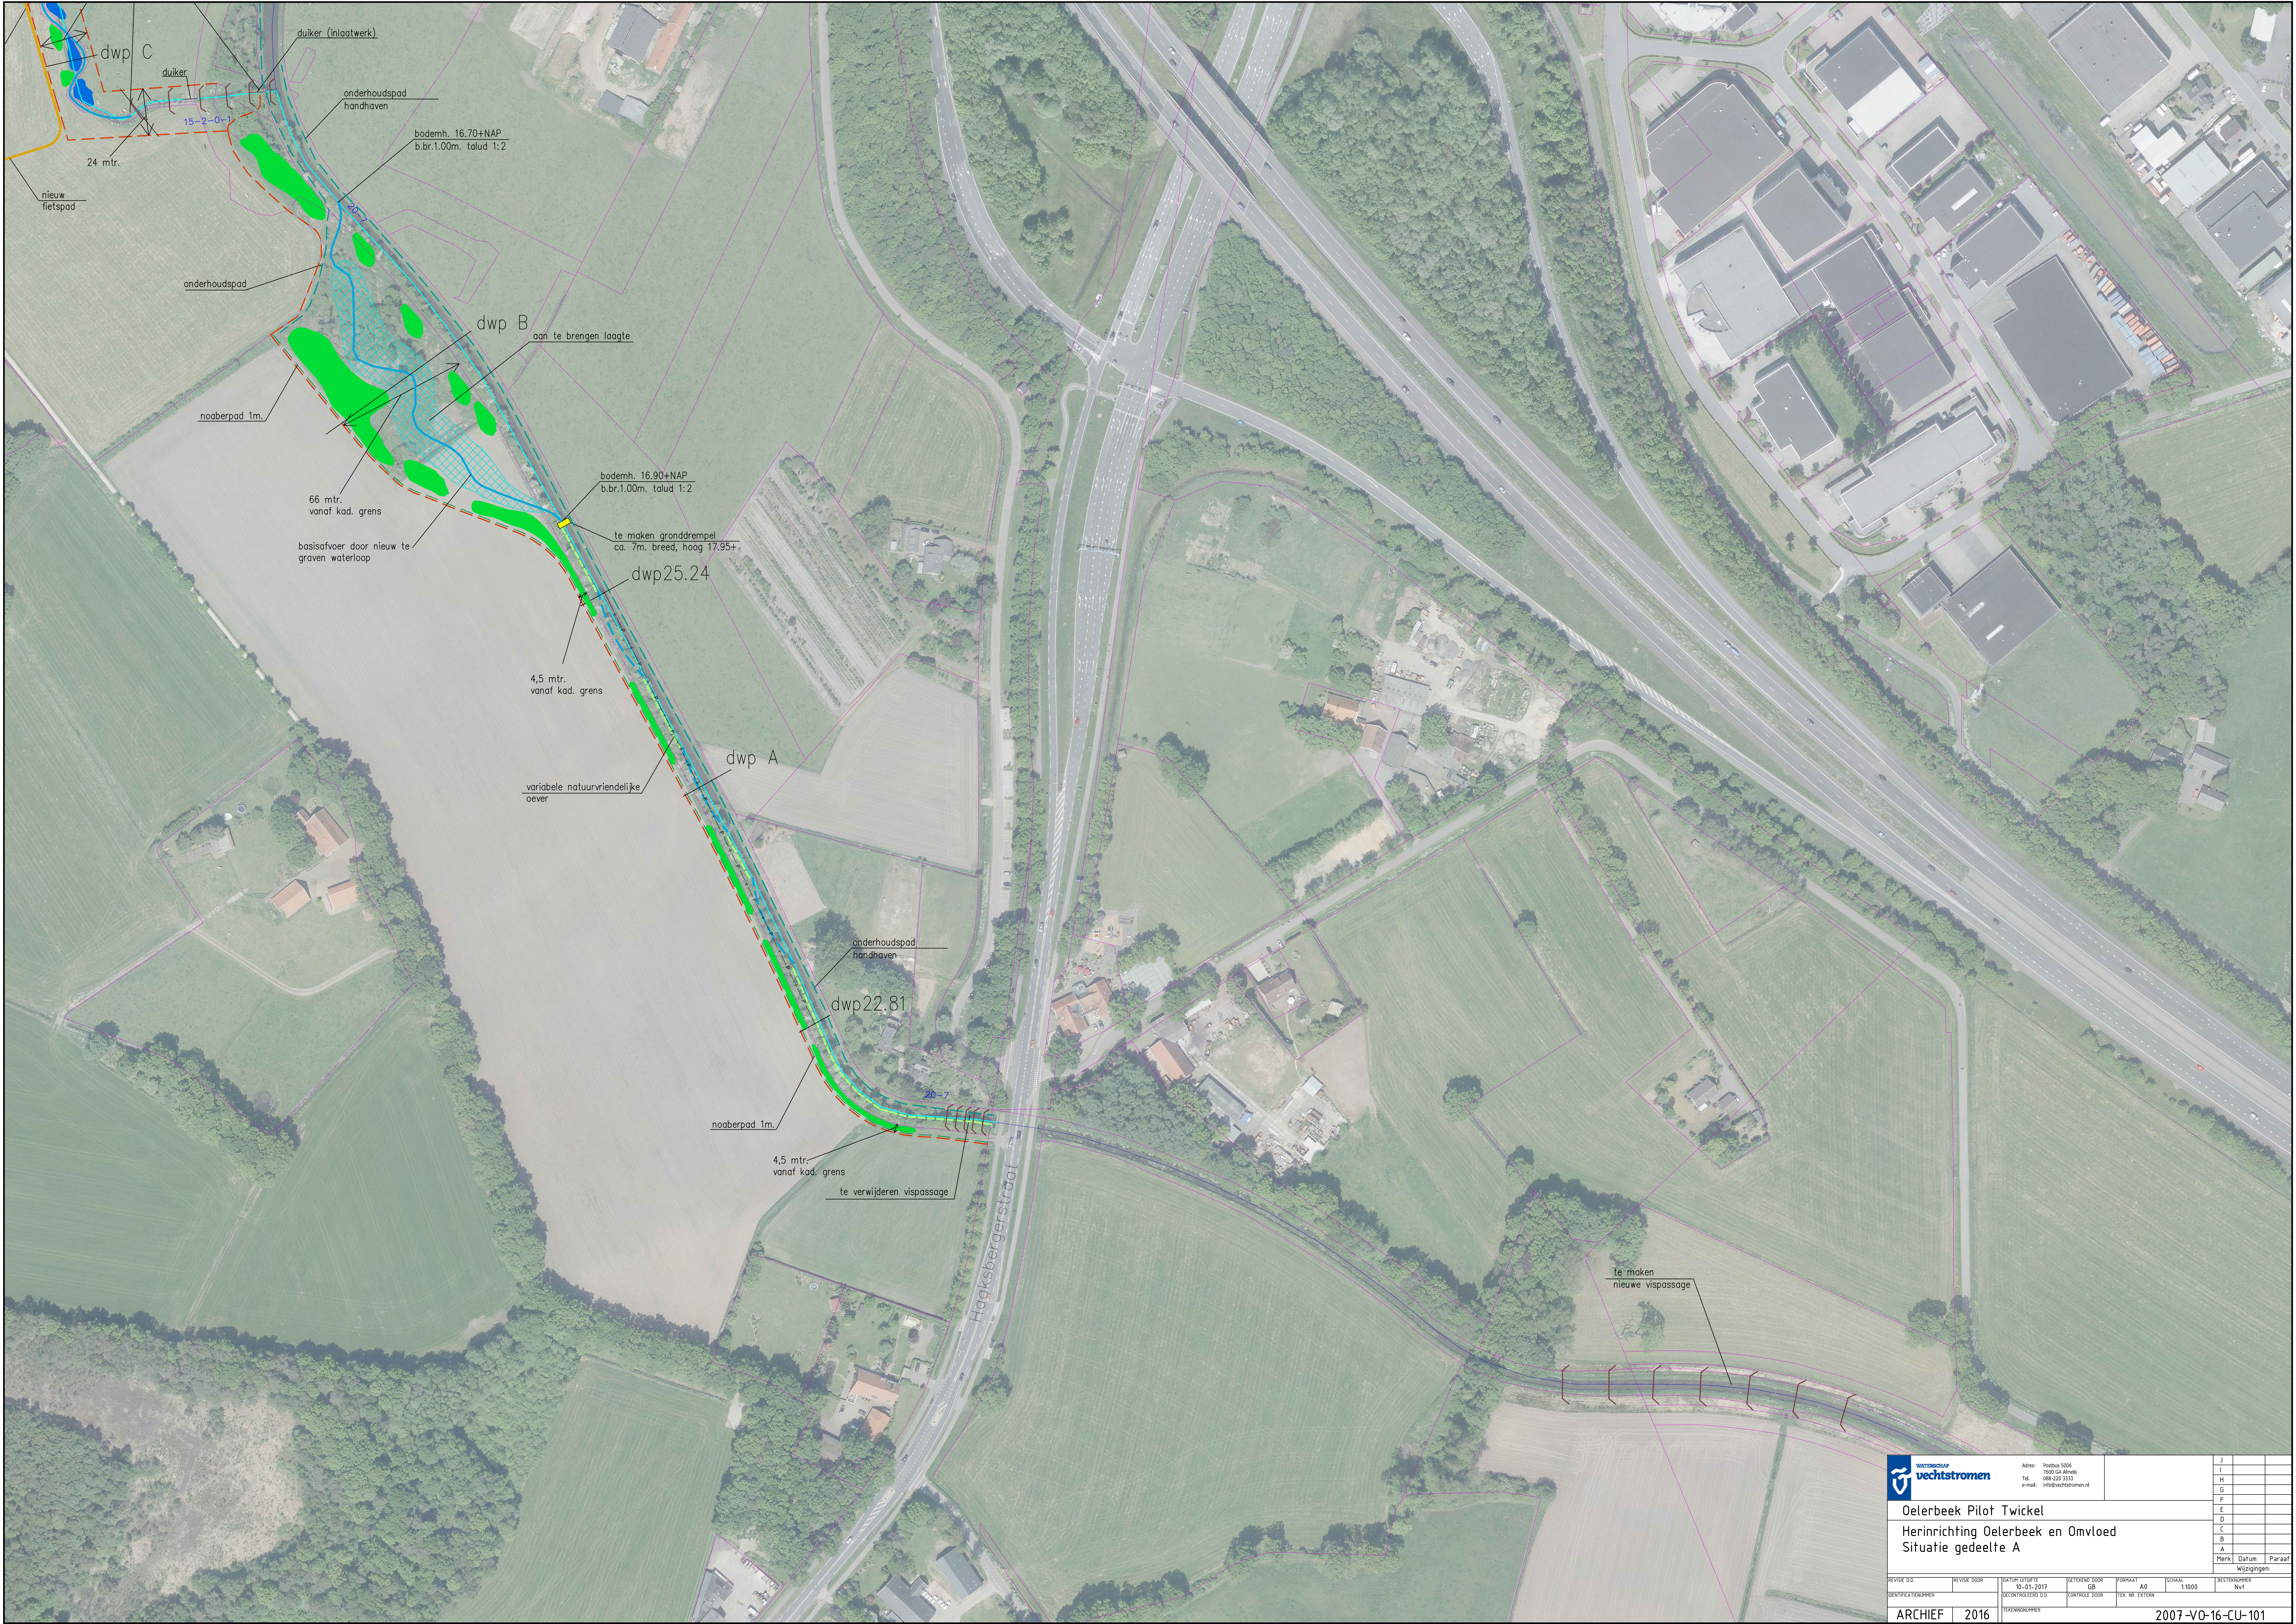



Adres: Postbus 5006
7600 CA Almelo
Tel: 090-200 3333
e-mail: info@vechtstromen.nl

Oelerbeek Pilot Twickel

Herinrichting Oelerbeek en Omvloed
Situatie gedeelte A

MerklDatumParaaf

Wijzigingen:

REVISIE BIJREVISIE DOOR

NATUUR UITOPFTE10-01-2017

BECONTROLEERD BIJDOOR

TEKENING DOOR

PARAKAATAG

SCHAL1:1000

REVISIE BIJREVISIE DOOR

TEKENING DOOR

TEK. NR. EXTERN

ARCHIEF

2016

TEKENING DOOR

2007-V0-16-CU-101