

**Waterschap
Noorderzijlvest**
 Datum: april 2017
 Teknr: Z/17/00 *4707 Blad 1*


LS/OV kabels	
Kabel nr	Kabel Type
413	GPLK 4*6.0 mm2 Cu
443	GPLK 4*16.0 mm2 Cu
513	GPLK 4*35.0 mm2 Cu
5152	VMK 3*10.0 mm2 Cu
553	GPLK 4*50.0 mm2 Cu

lichtmast 1
 te verplaatsen mast
 verplaatste mast

aarding
 verbinding
 T - mof
 eind mof
 materiaal overgang
 station
 LS/OV kast

LS kabel
 OV kabel
 mantelbus
 buiten bedrijf
 op te graven
 te verleggen
 te verwijderen
 na verlegging


0	15-2-2017	Wijz.	Per.	SPKL. Delfzijl Voorplecht 5 en 18 plus Sluisweg 13			
				Voorplecht			Tekeningnummer - Discipline
				Delfzijl gem. Delfzijl			
Datum		Get. Baas bv		Formaat A3	Tellingnummer - Discipline		
Wijz.		Gez.		Datum 15-2-0217	30111872-E-L		
Wijz.		Schaal 1:500		Opm. K.10651	Aantal bladen 1 Blad nr. 1		

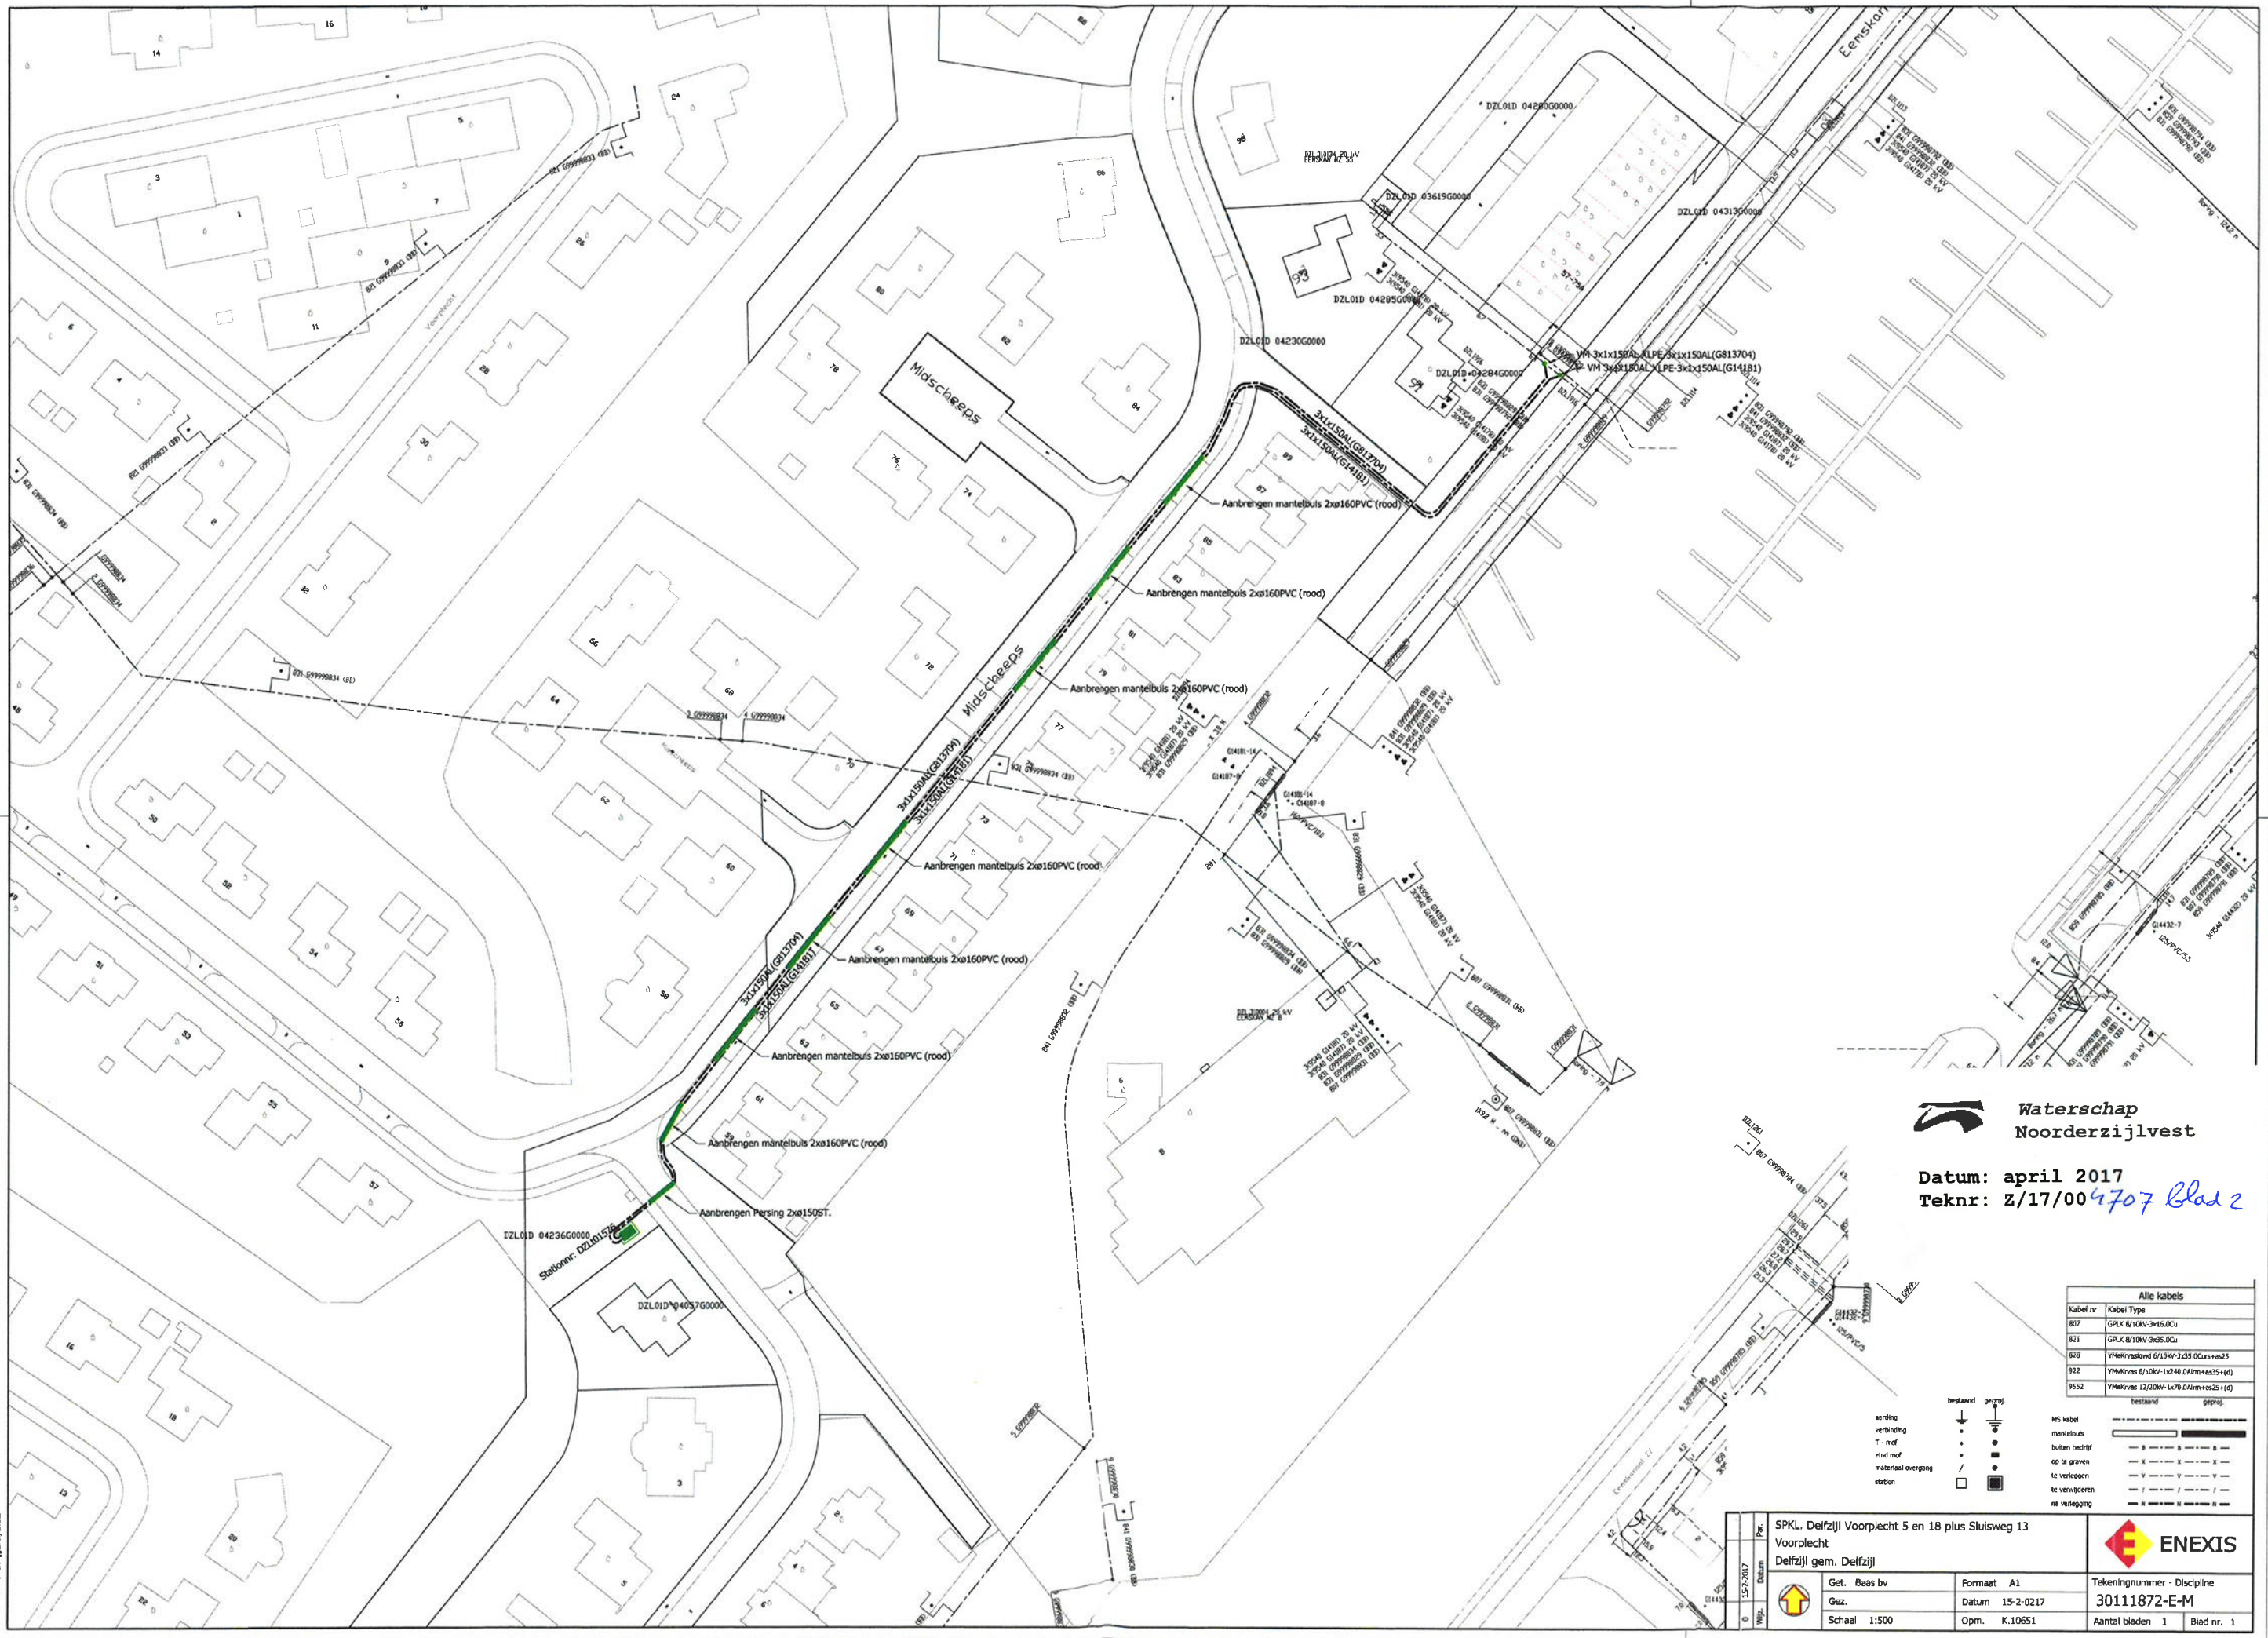


 **Waterschap
Noorderzijlvest**

Datum: april 2017
Teknr: Z/17/004707 Blad 2

Alle kabels	
Kabel nr	Kabel Type
B07	GPLK 6/10KV-3x16.0Cu
B11	GPLK 6/10KV-3x35.0Cu
B28	YMKVastved 6/10KV-3x35.0Cu+e325
B22	YMKVast 6/10KV-1x240.DArm+e325+(6)
B52	YMKVast 12/20KV-1x70.DArm+e325+(6)

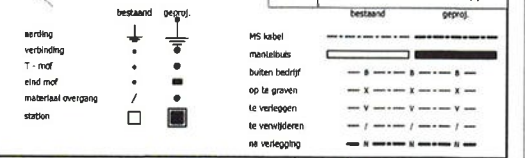

 SPKL Delfzijl Voorplecht 5 en 18 plus Sluisweg 13 Voorplecht Delfzijl gem. Delfzijl	Get. Baas bv Gez.	Formaat A1 Datum 15-2-0217	Tekeningsnummer - Discipline 30111872-E-M
	Wpl. 15-2-2017 Datum	Schaal 1:500	Opm. K.10651

Auteursrechten liggen bij Enexis