



 Waterschap
Noorderzijlvest

Datum: april 2017
Teknr: Z/17/00 4316 Blad 1

wijz f wijz e wijz d wijz c wijz b wijz a	Grondverzetbedrijf P.de Boer		
datum: 12-01-2017	opdrachtgever: Gemeente Eemmond		
project:	Kademuur Warffum		
onderdeel:	Aanzicht Concept		
schaal: 1:30 maten in mm	getekend: T.J.H.	tekeningsnr: B01	

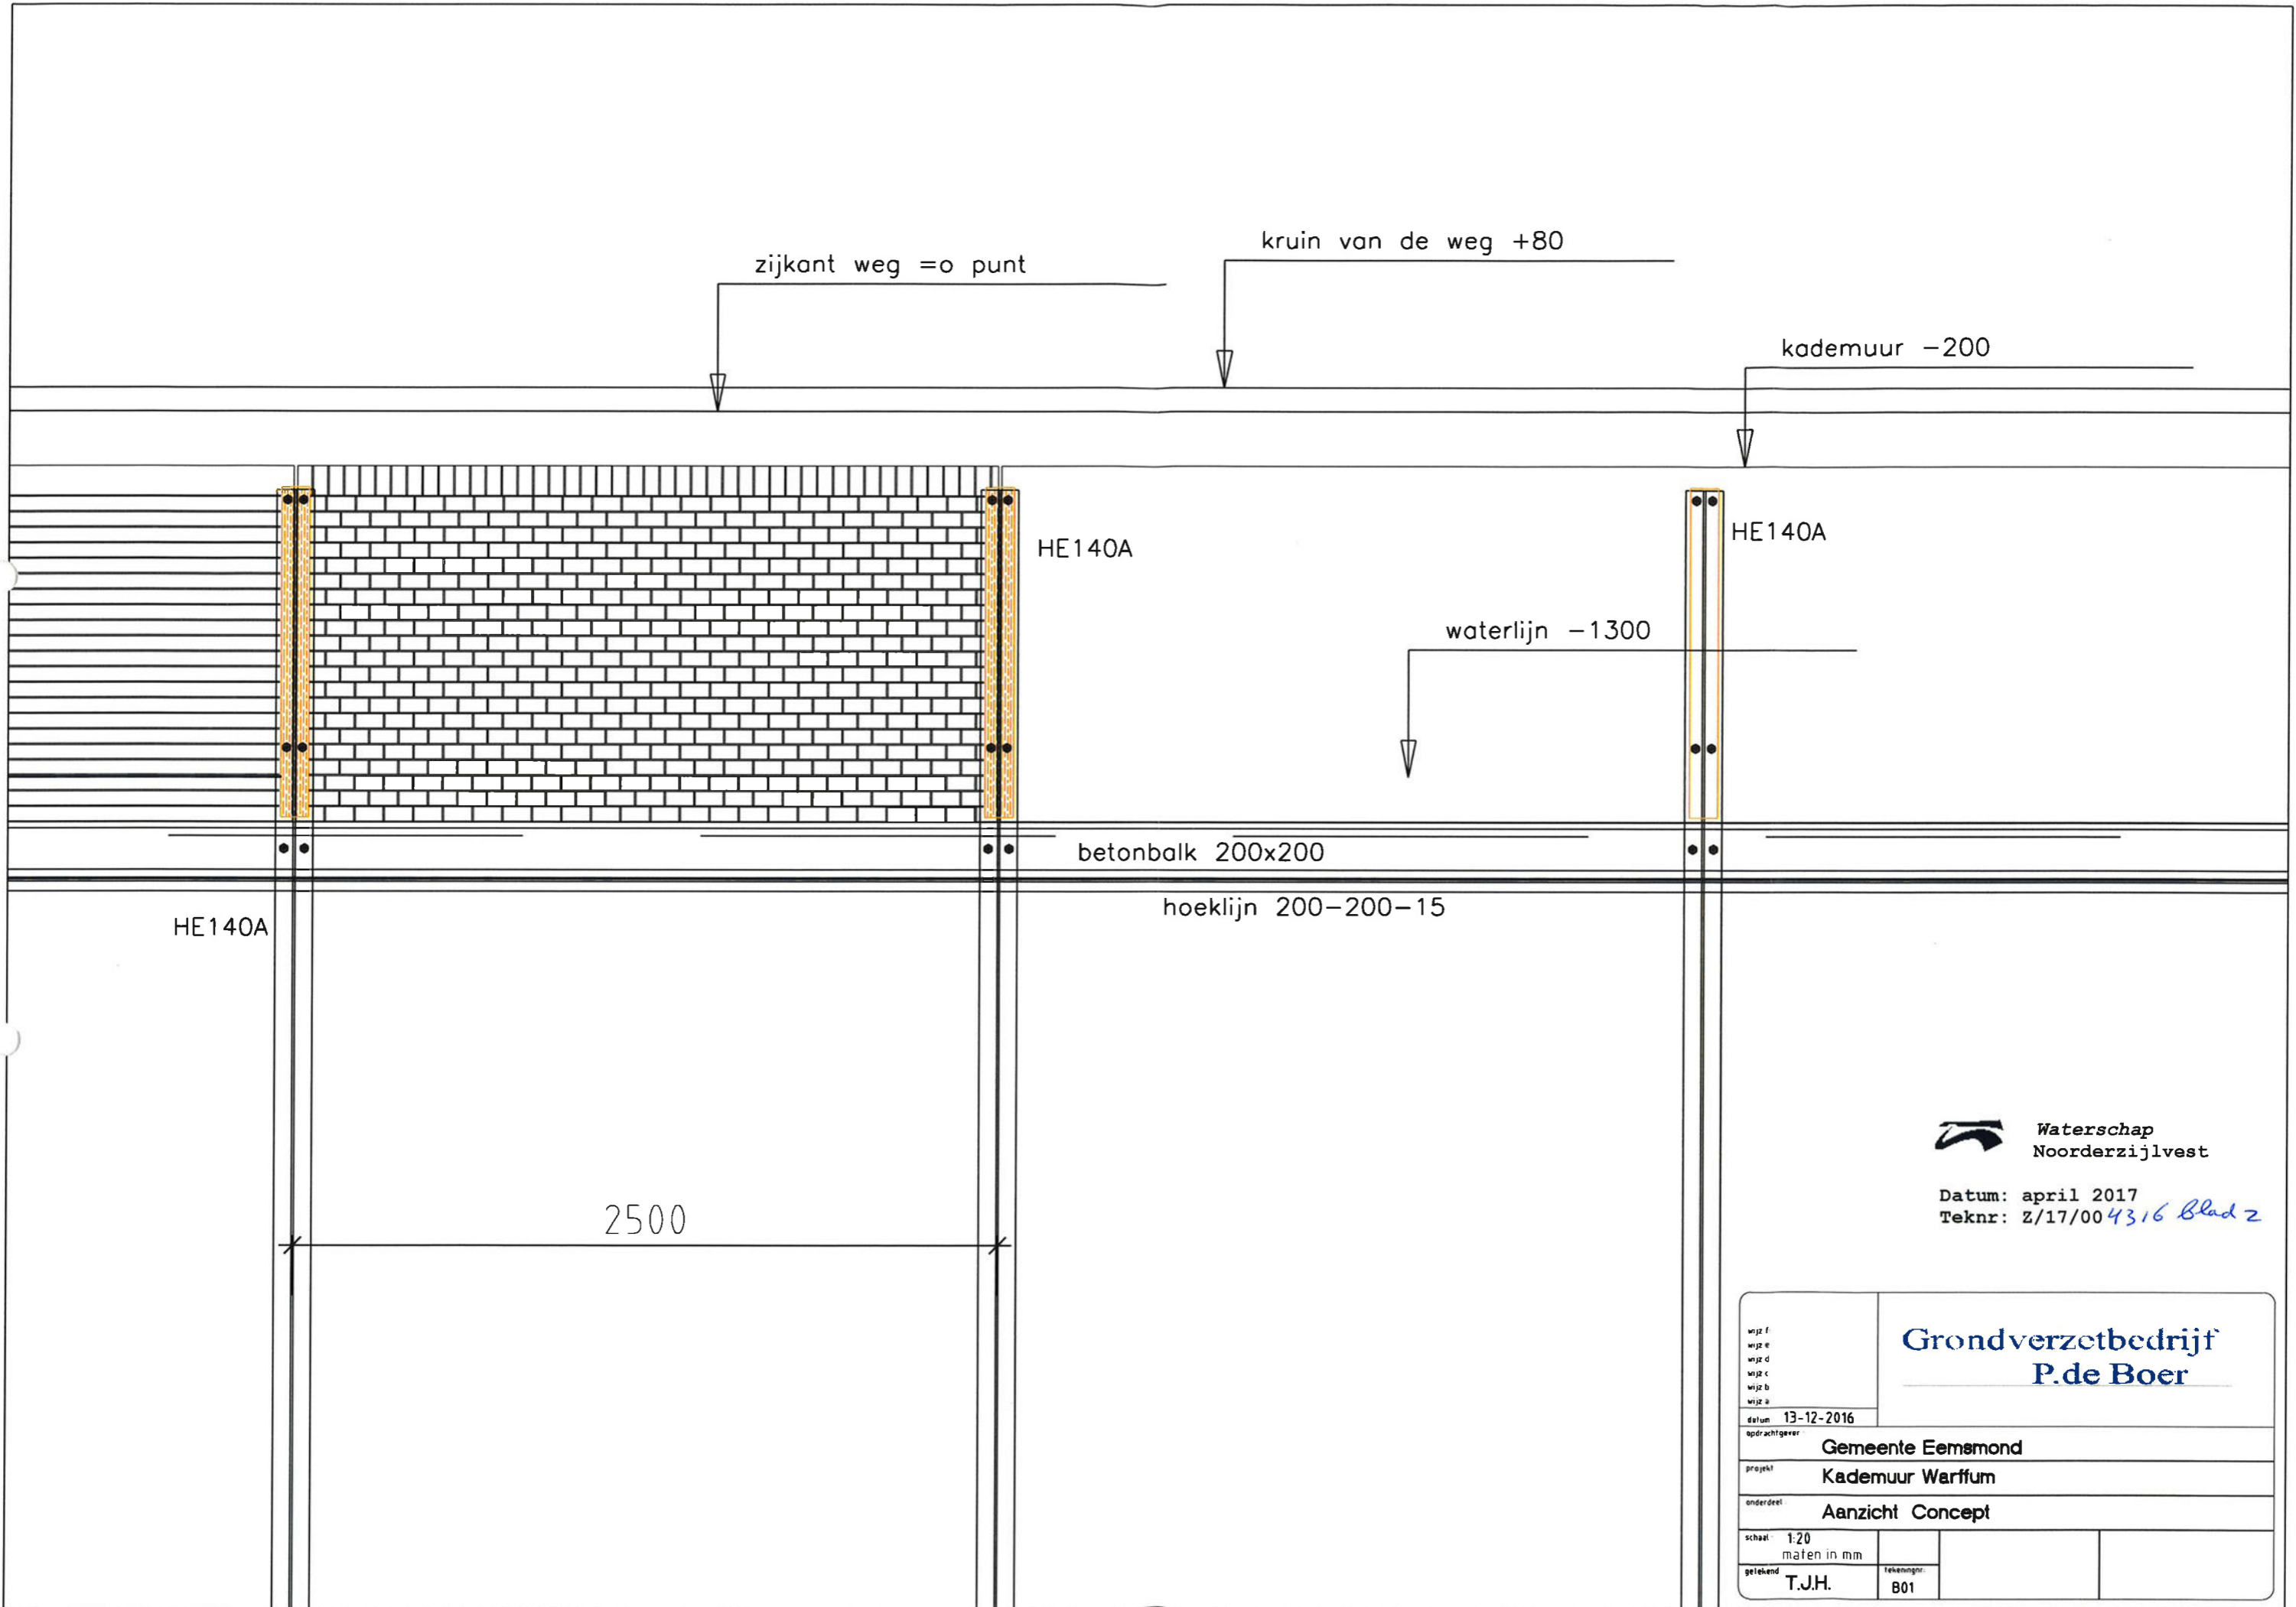

 **Waterschap
Noorderzijlvest**

Datum: april 2017
Teknr: Z/17/004316 *Blad 2*

wijze f wijze e wijze d wijze c wijze b wijze a	Grondverzetbedrijf P. de Boer		
datum	13-12-2016		
opdrachtgever	Gemeente Eemshoofd		
project	Kademuur Warffum		
onderdeel	Aanzicht Concept		
schaal	1:20	maten in mm	
getekend	T.J.H.	tekeningnr.	801