
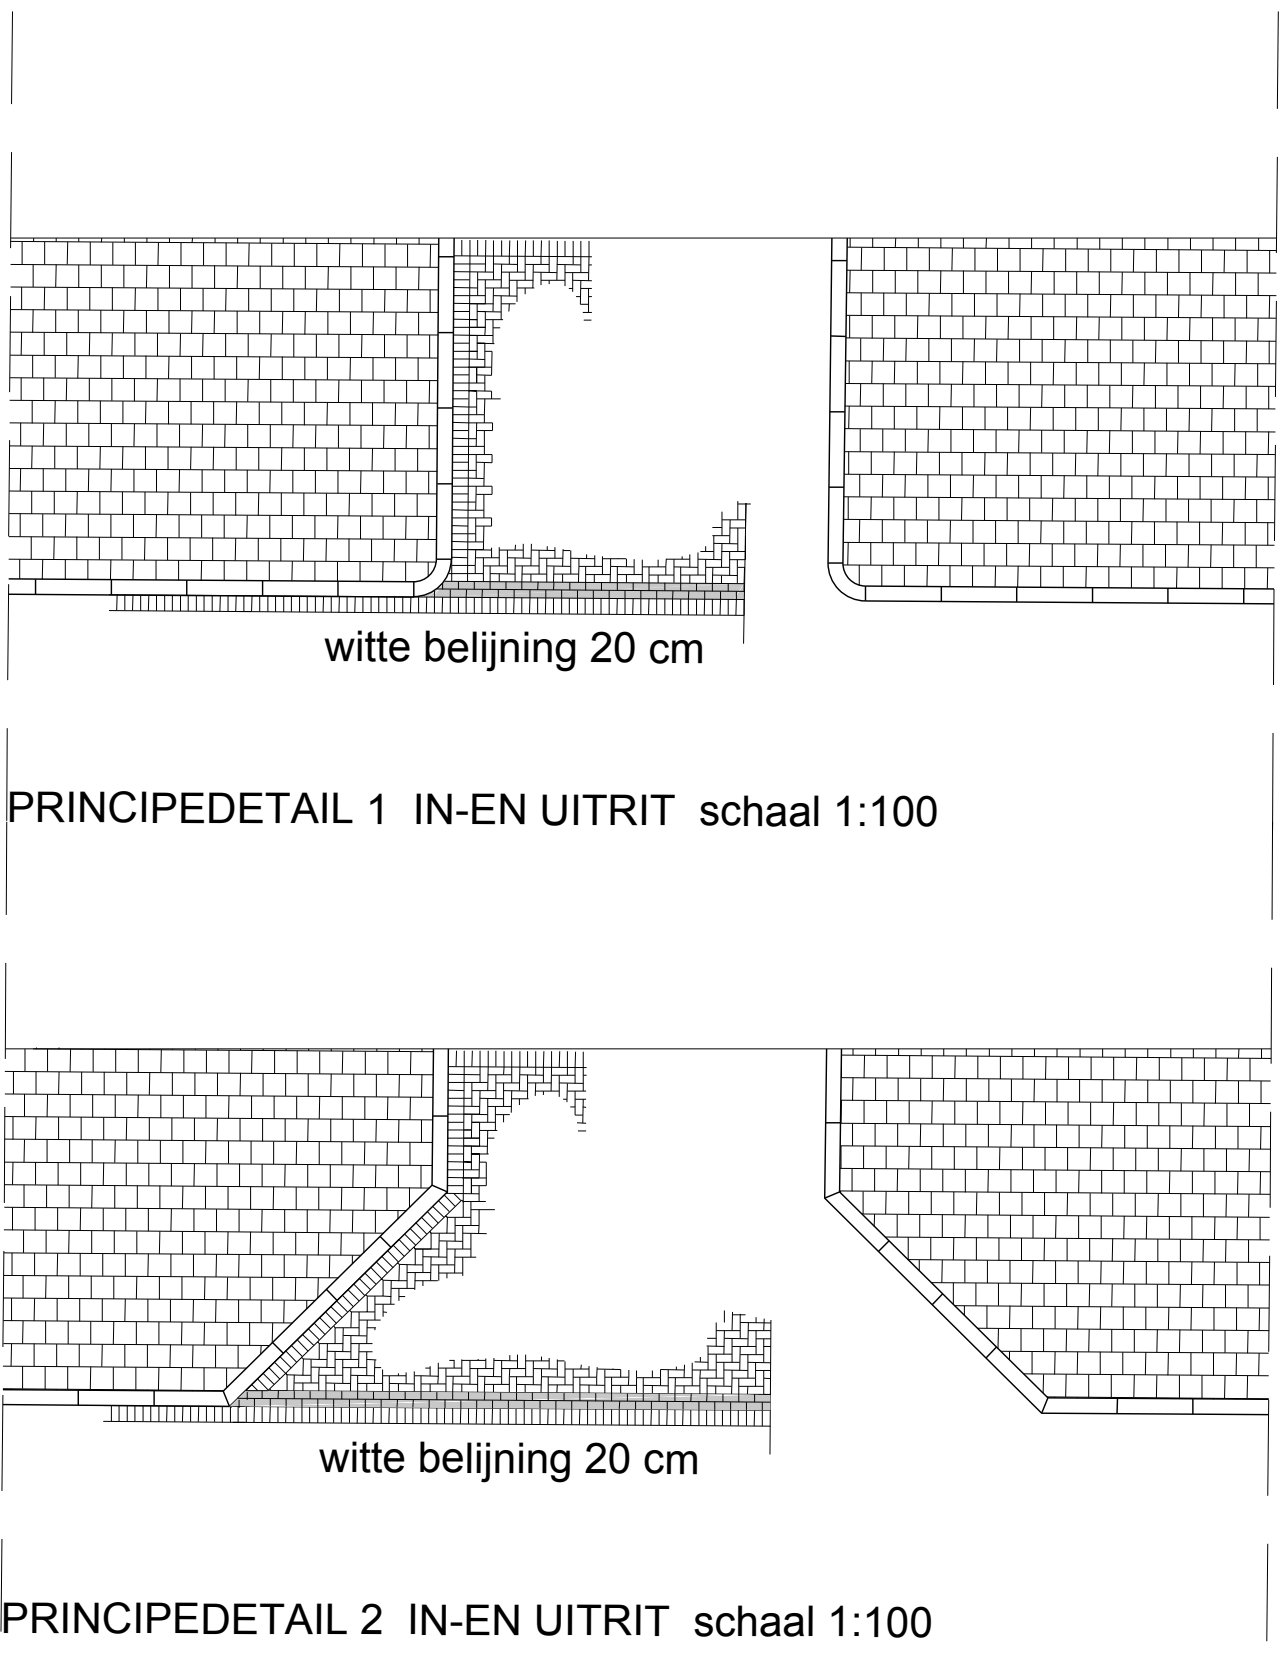
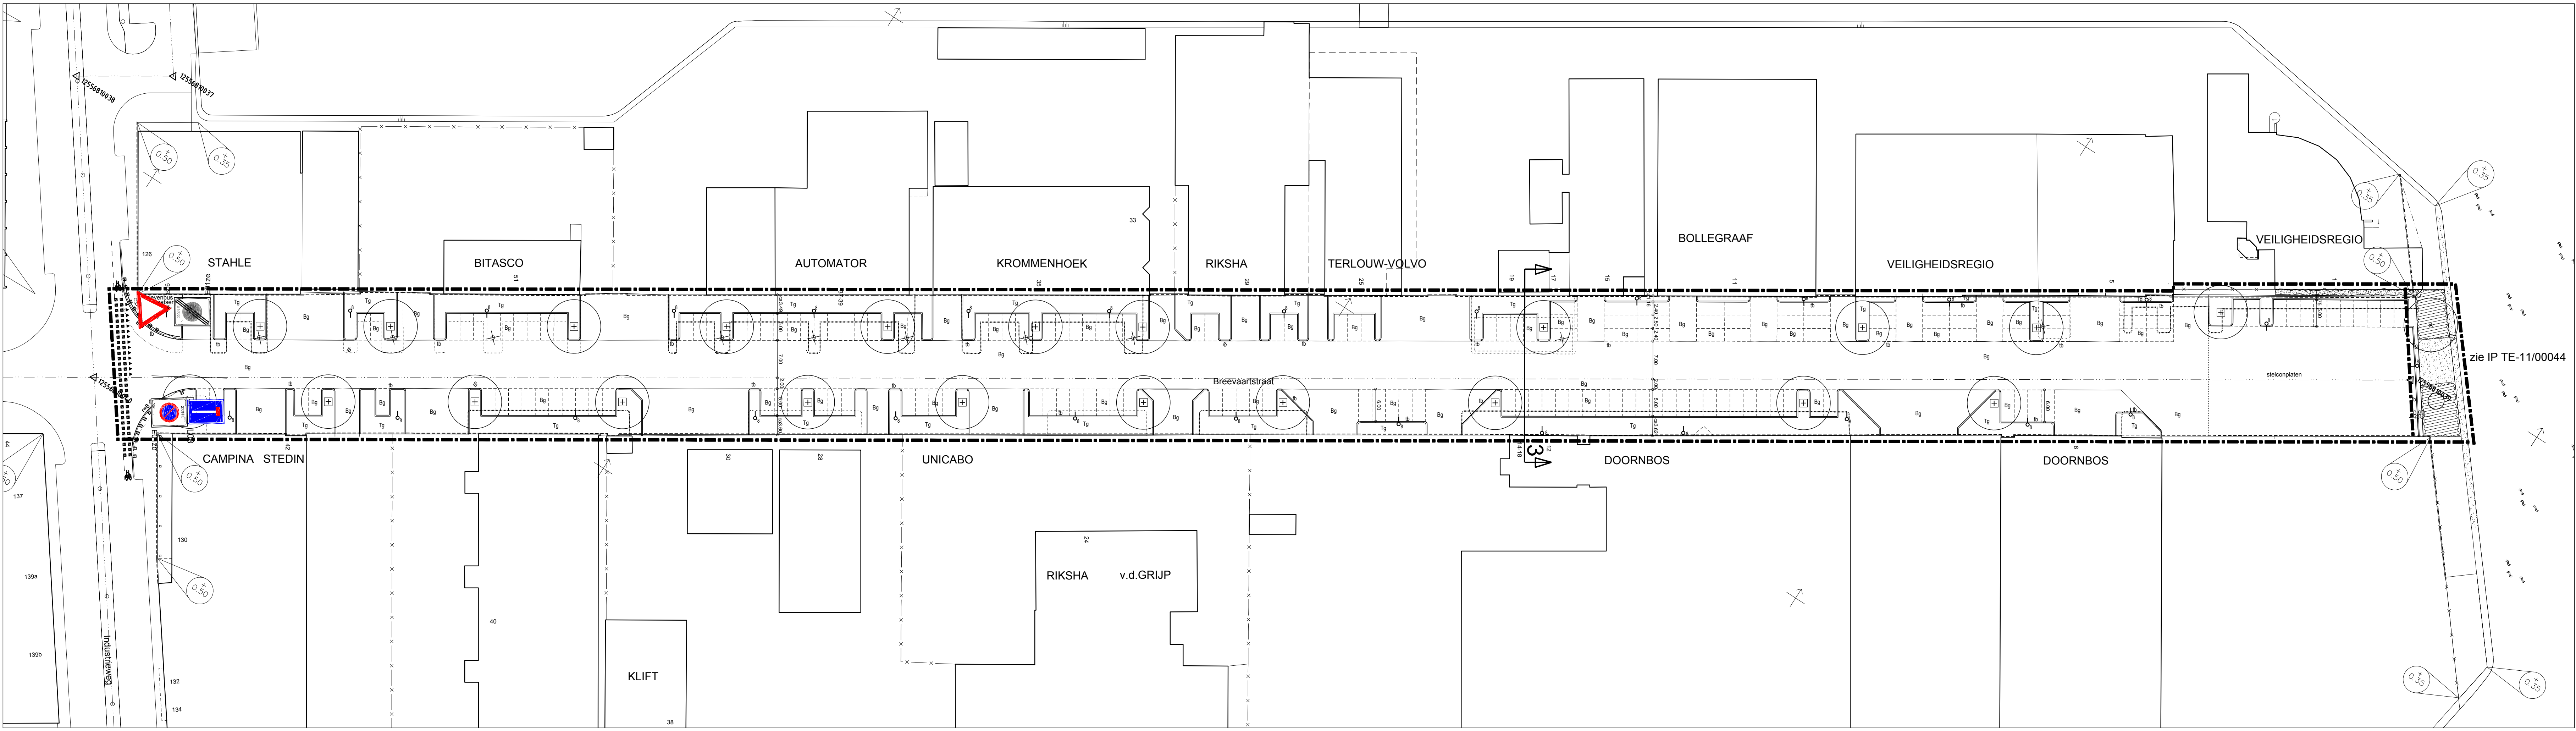
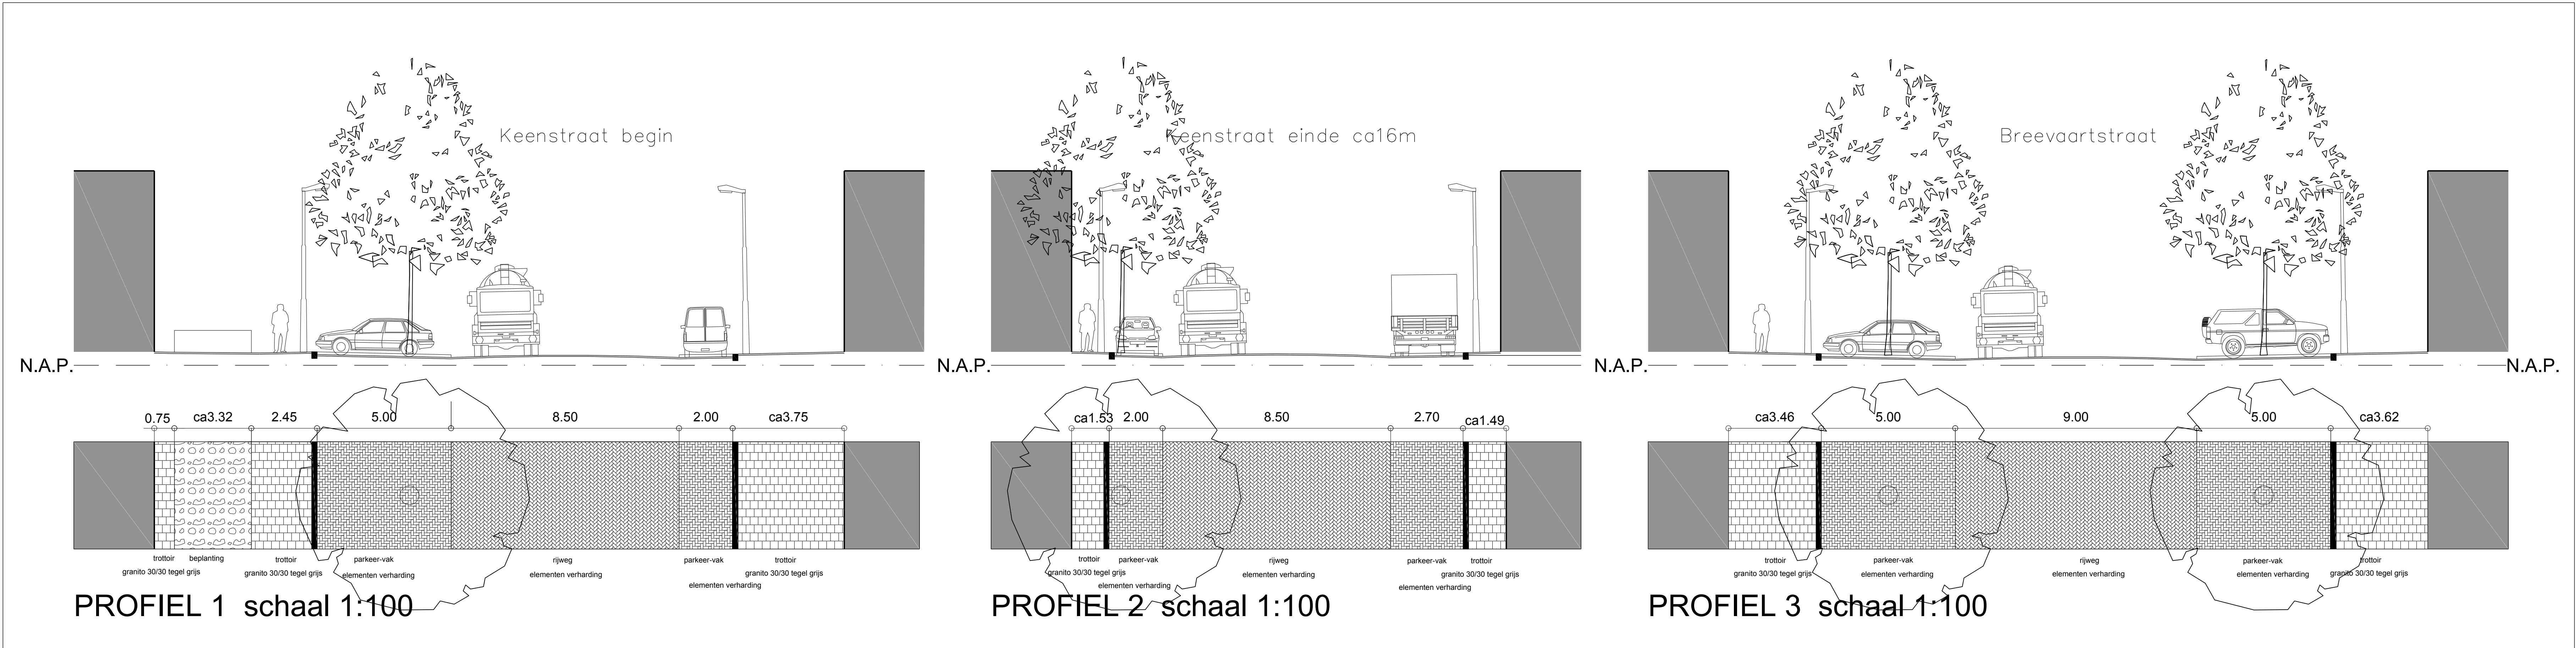


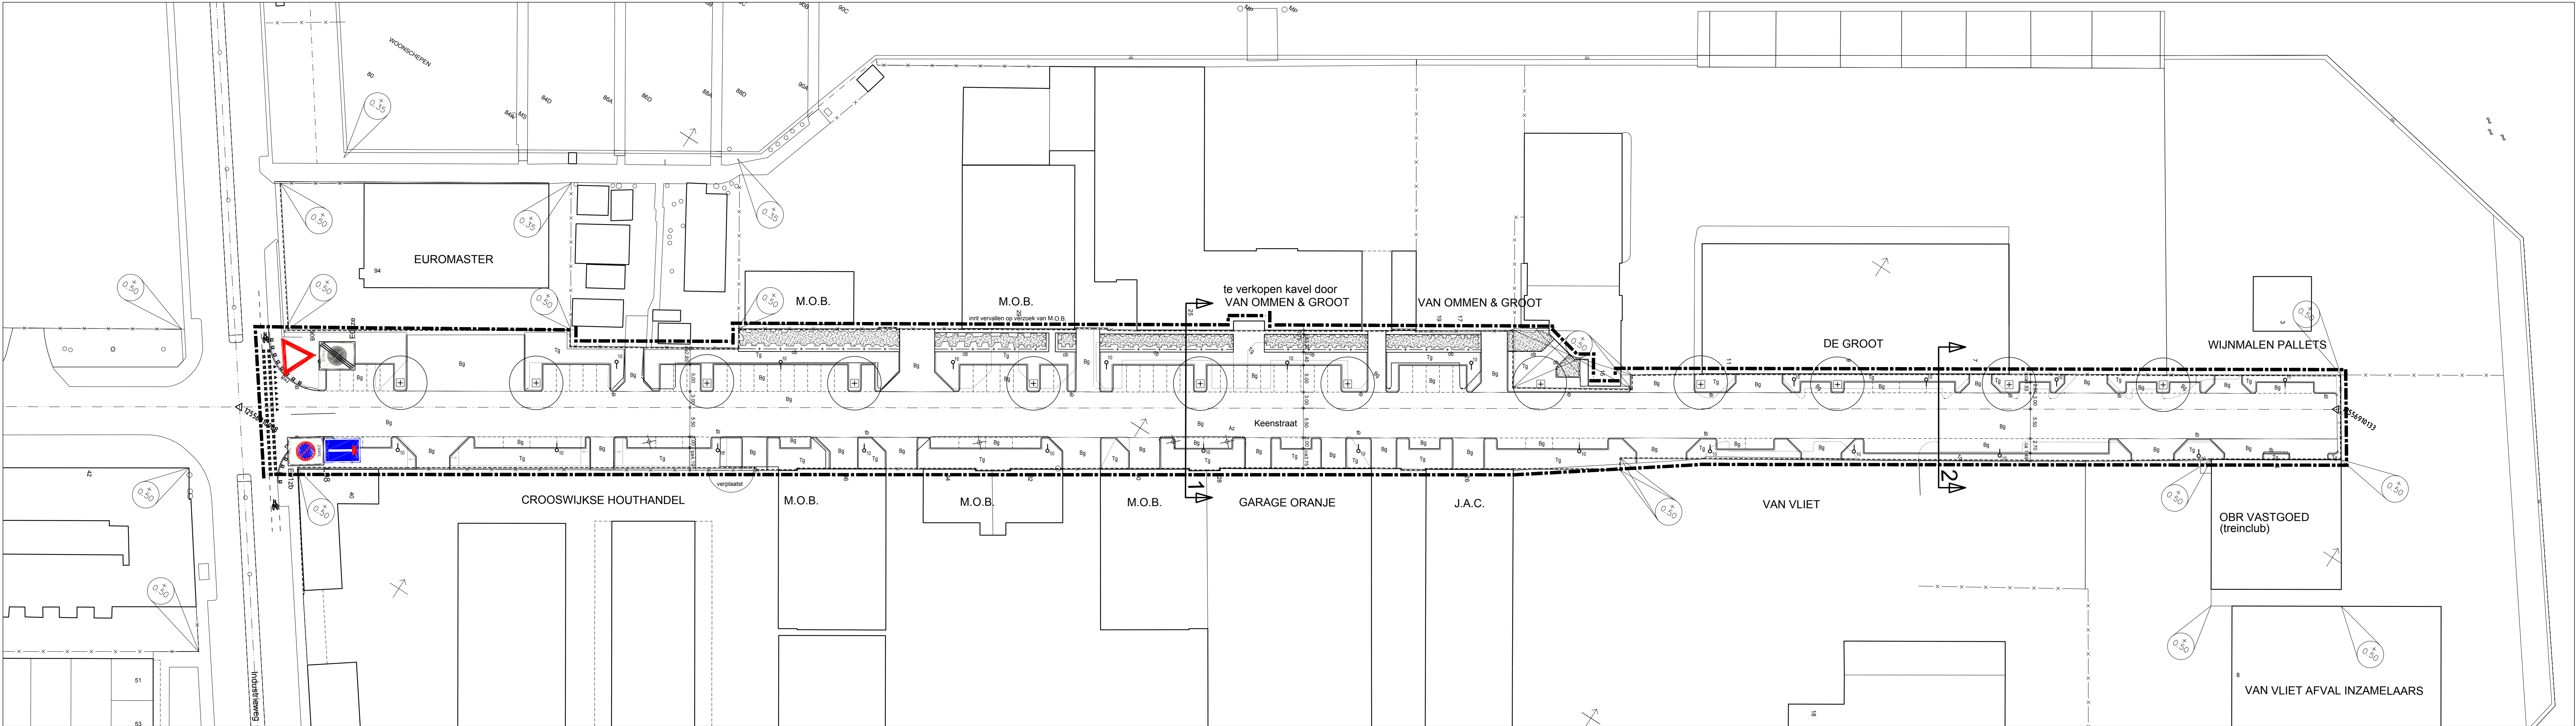

Bij dit Bordenplan behoort een IP teknr.:TE - 10 / 00219

Deelgemeente: CB HAVENS EN BEDRIJVEN	Verkeersbesluit: Ja	J.P.: 21-11-2011
Ontwerpnaam: KEEN-BREEVAARTSTRAAT	Voorz: TR 14112011	J.P.: 07-11-2011
Accoord definitief plan o.d.d.: 14-11-2011	J.P.: 21-06-2011	J.P.: 16-09-2010
dSIV: AJK 14112011	GW-werf: RvE 27102011	OBR: DO 14112011
S&R:	bur. pl. get.	datum:

BORDENPLAN
KEENSTRAAT - BREEVAARTSTRAAT
SPAANSEPOLDER

Schaal: 1:500
PGM nr: 117072

Buurt: 185340-185360
Bestandsnaam: sp_ken_breevaartstraat.dwg
Formaat: A0

Afdeling Stedenbouw

TE - 10 / 00219 RVV