


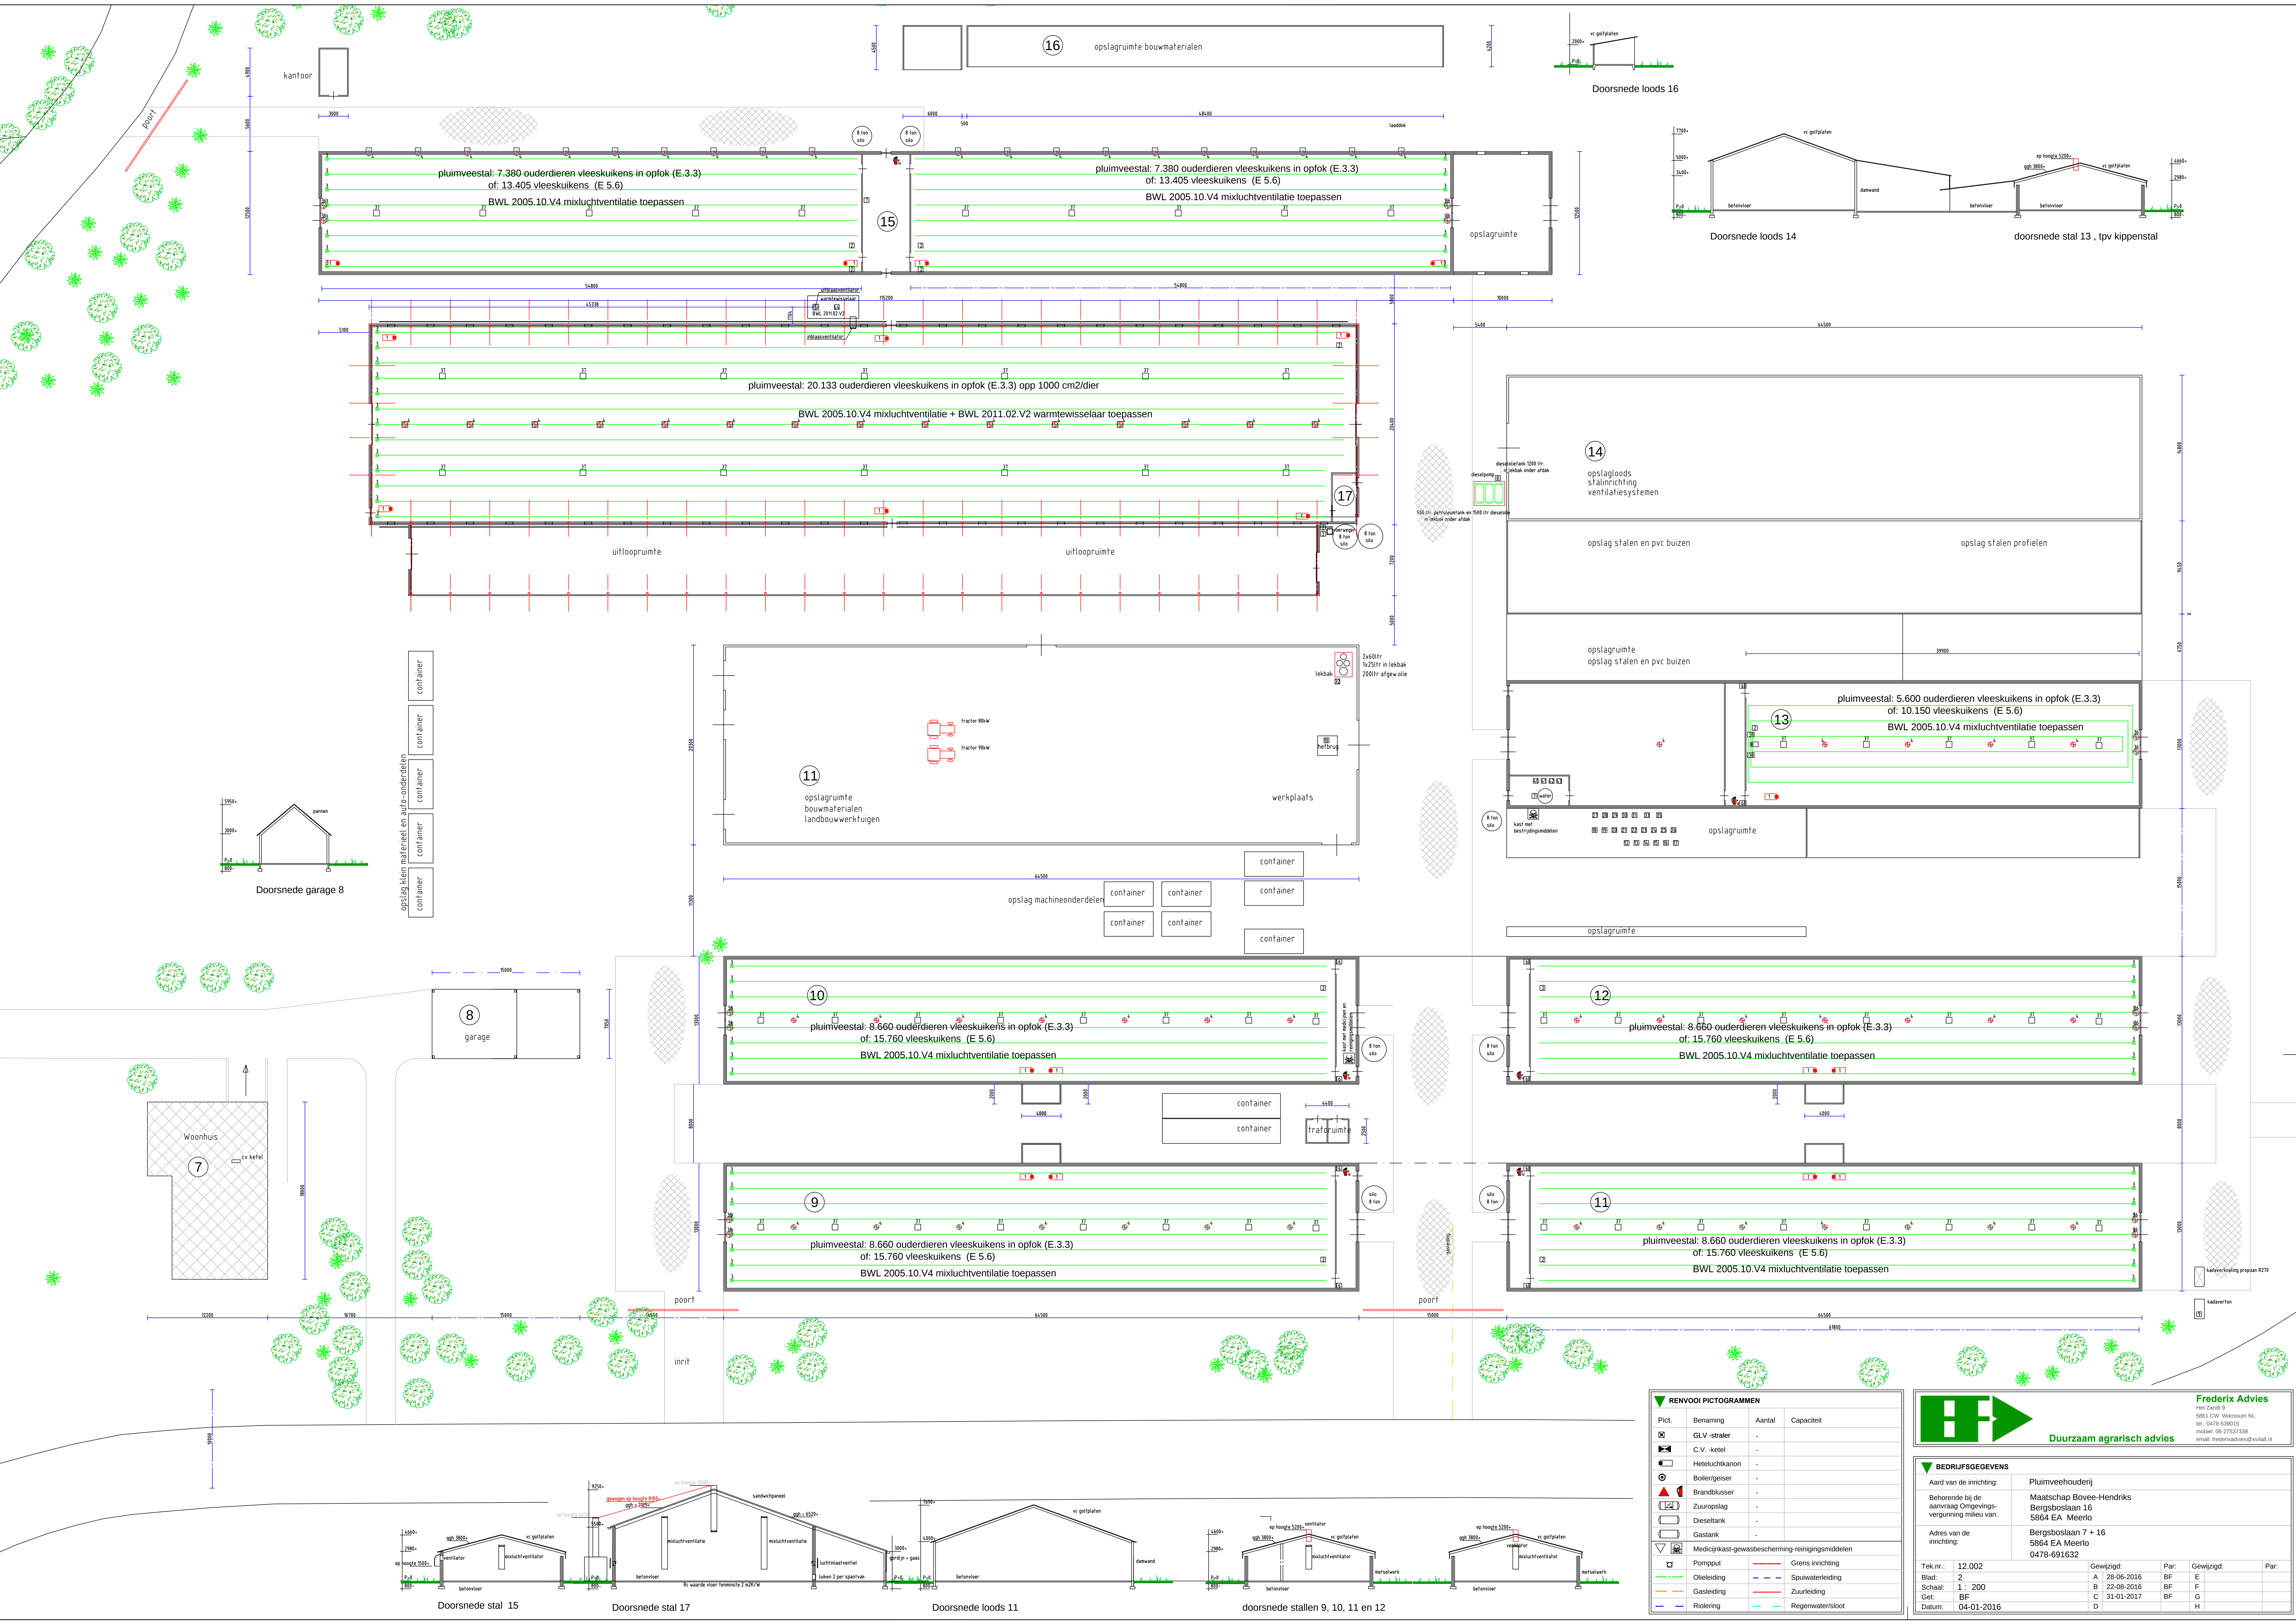

RENVOOI PICTOGRAMMEN			
Pict.	Benaming	Aantal	Capaciteit
	GLV-straler	-	
	C.V.-ketel	-	
	Hete-lucht-kanon	-	
	Boiler/gesier	-	
	Brandblusser	-	
	Zuuropslag	-	
	Dieseltank	-	
	Gastank	-	
	Medicijnkast-gewasbescherming-reinigingsmiddelen	-	
	Pompput	-	
	Olieleiding	-	
	Gasleiding	-	
	Riddering	-	
	Grens inrichting	-	
	Spuwaterleiding	-	
	Zuurleiding	-	
	Regenwater/sloot	-	

Frederix Advies
Het Zand 9
5801 CW Wierden NL
tel: 06-7537328
mobiel: 06-27537328
email: frederixadvies@xs4all.nl

Duurzaam agrarisch advies

BEDRIJFSGEGEVENS

Aard van de inrichting: Pluimveehouderij

Behorende bij de aanvraag Omgevingsvergunning milieu van: Maatschap Bovee-Hendriks Bergsboslaan 16 5864 EA Meerlo

Adres van de inrichting: Bergsboslaan 7 + 16 5864 EA Meerlo 0478-691632

Tek.nr.:	12.002	Gewijzigd:		Par:	
Blad:	2	A	29-06-2016	BF	E
Schaal:	1: 200	B	22-08-2016	BF	F
Get:	BF	C	31-01-2017	BF	G
Datum:	04-01-2016	D		H	