



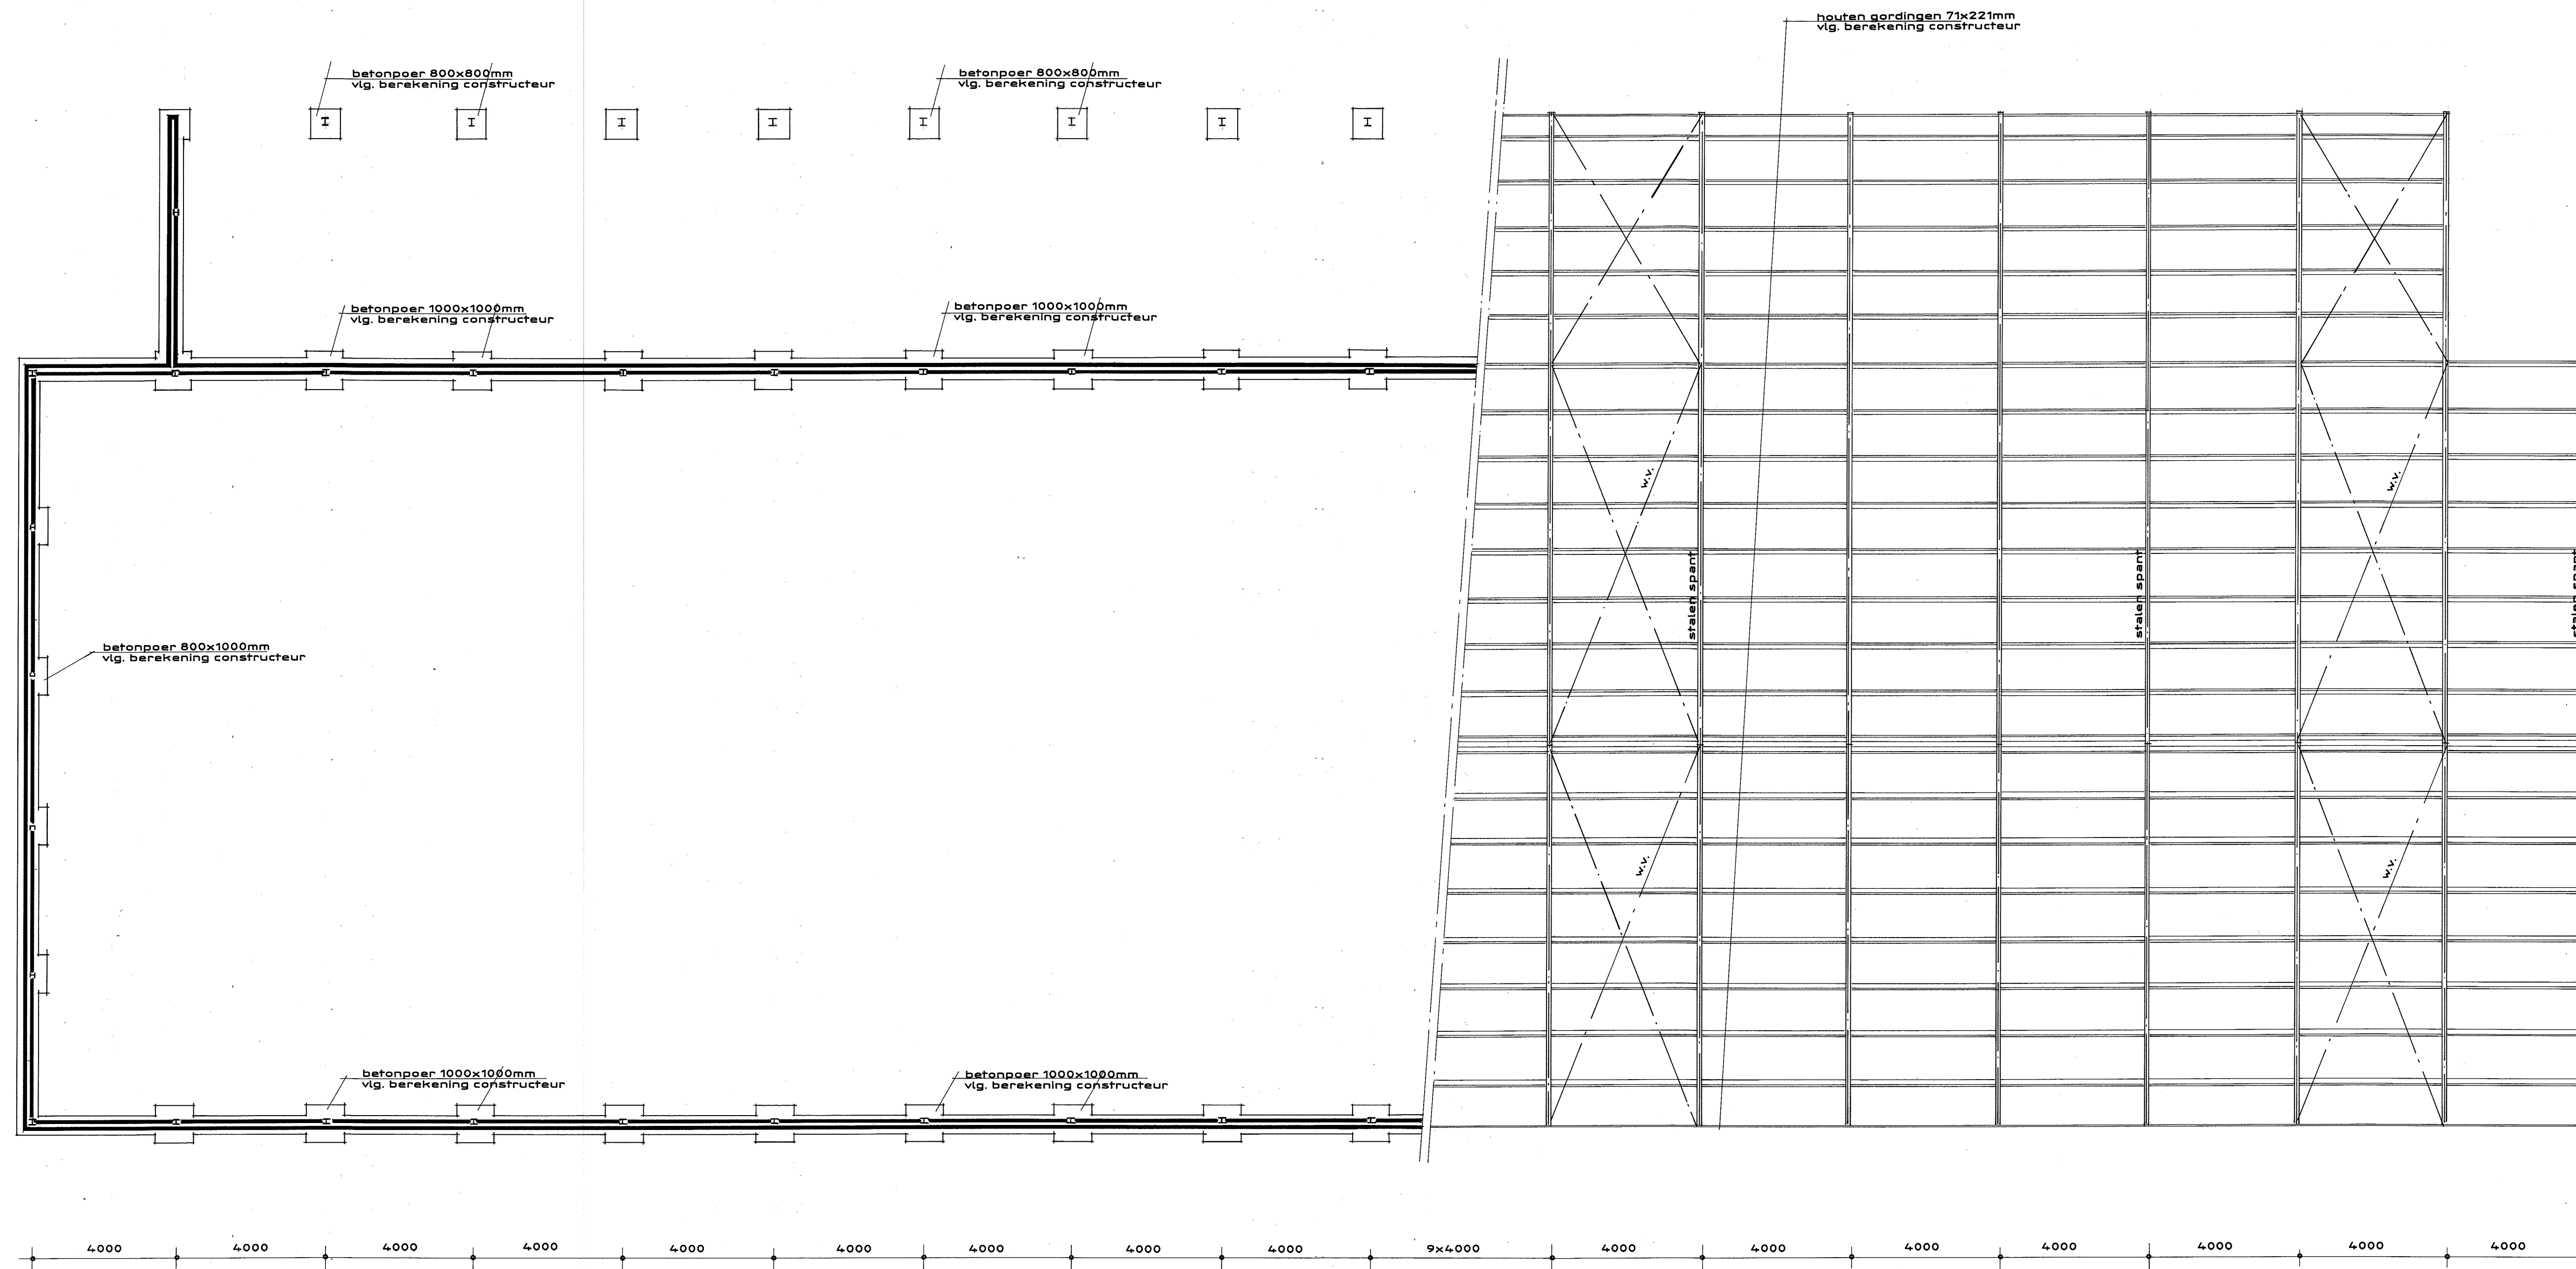

fundering - riolering

dakoverzicht

stalen spanten volgens berekening constructeur
w.v. -- windverband, vlg. berekening constructeur

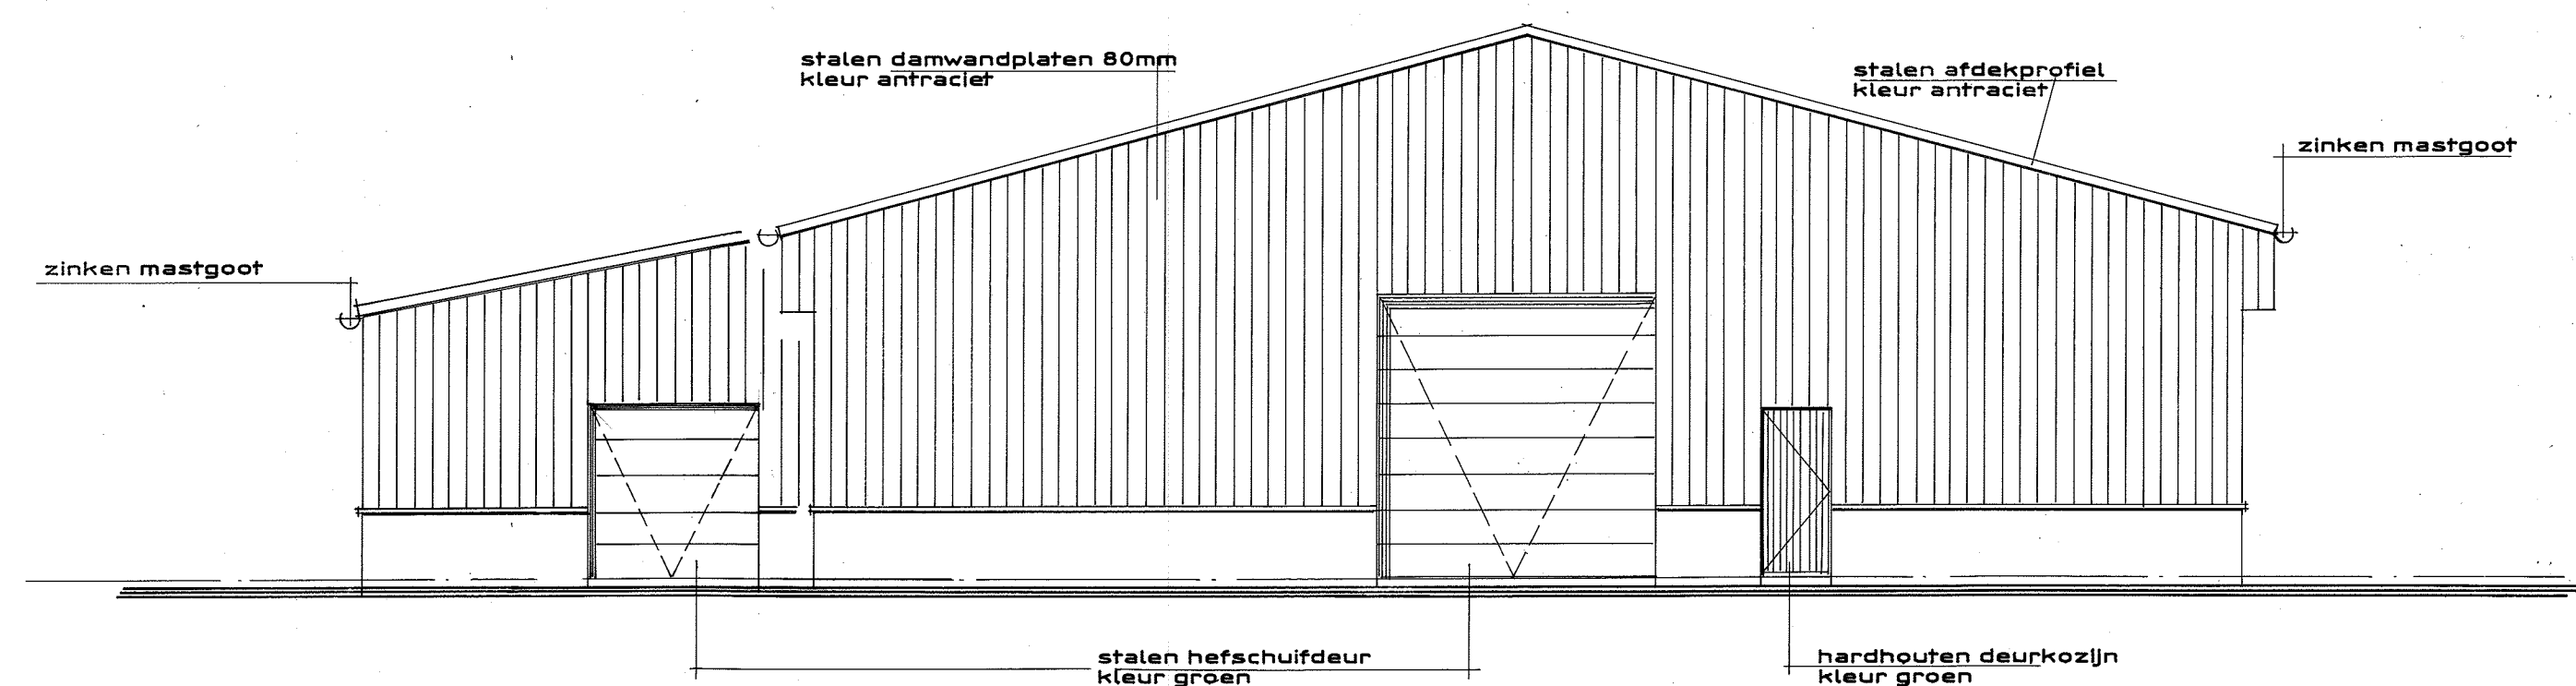

linker zijgevel

beton-, hout- en staalconstructies
volgens berekeningen en tekeningen
van de constructeur

	project: het oprichten van een kippenstal - uitloopruijme bergsboslaan 7 te meerlo gemeente horst aan de maas		
	opdrachtgever: maatschap bovee - hendriks, bergsboslaan 16 5864 ea meerlo (tel. 0478 - 69.16.32)		
	gewijzigd: 1 sept. 2016	schaal: 1:100	datum: 9 aug. 2016
	gewijzigd:		blad: 03