

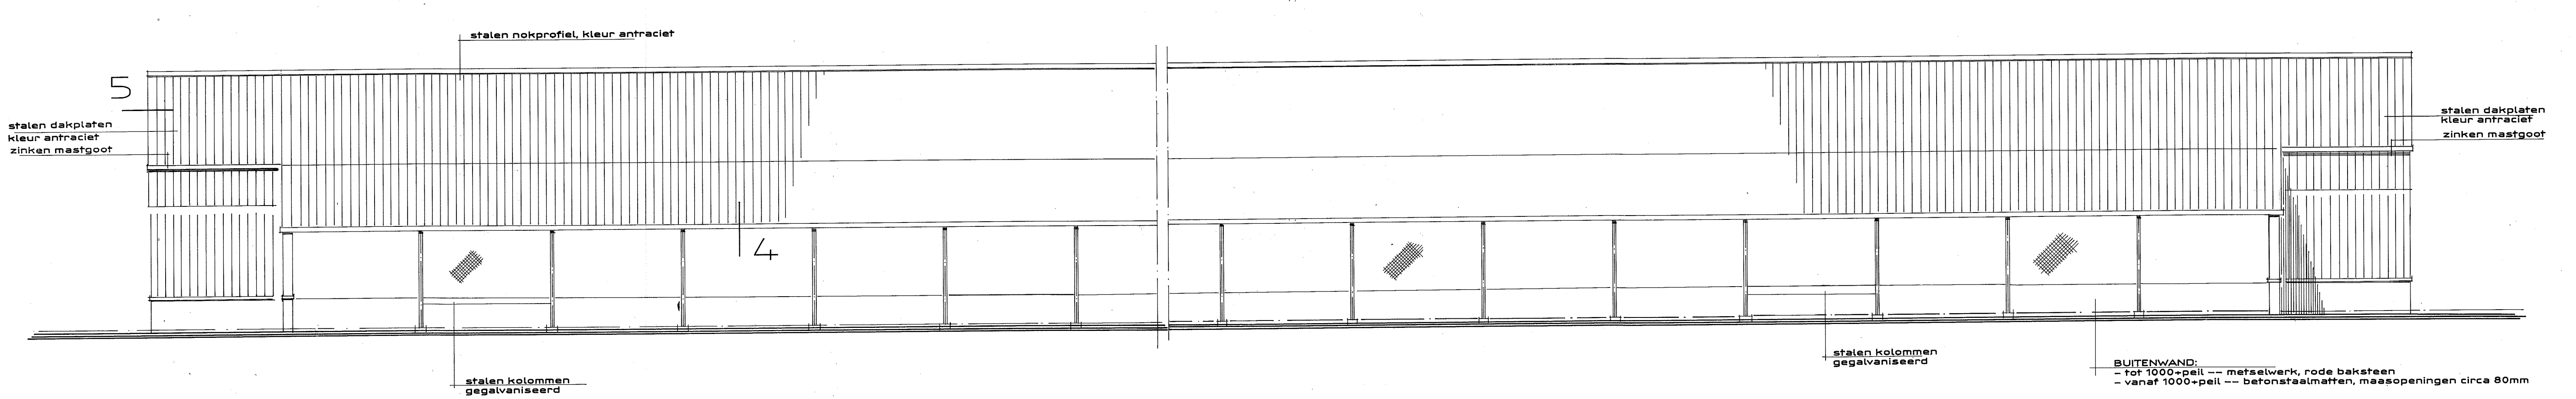
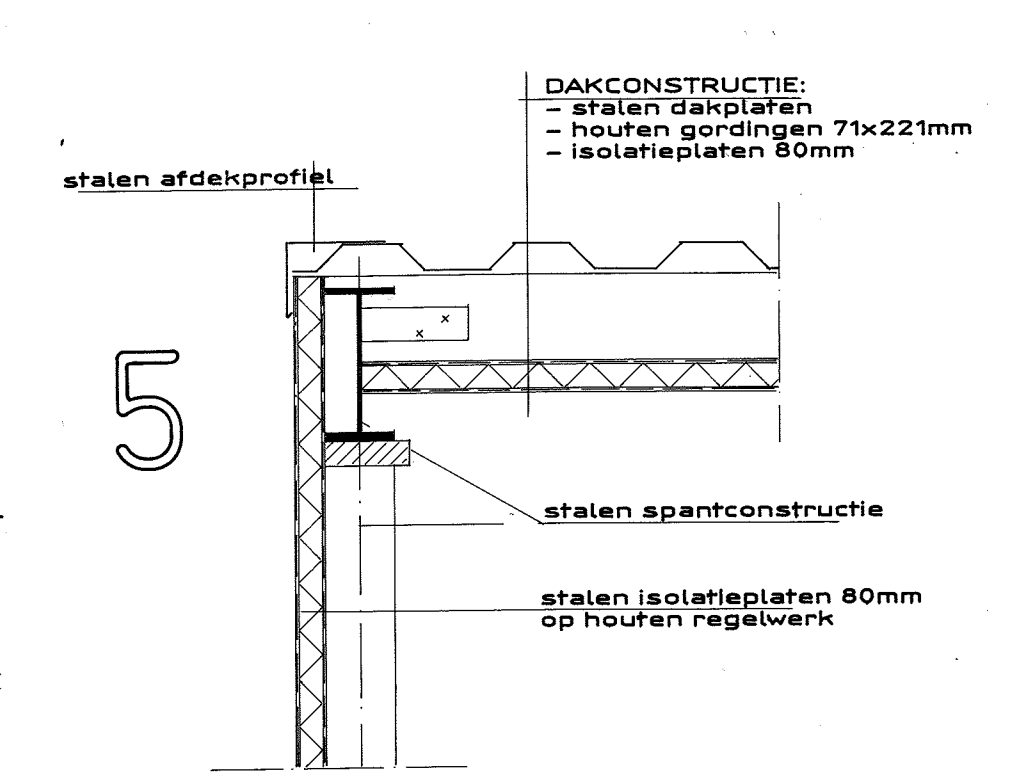


rechter zijgevel

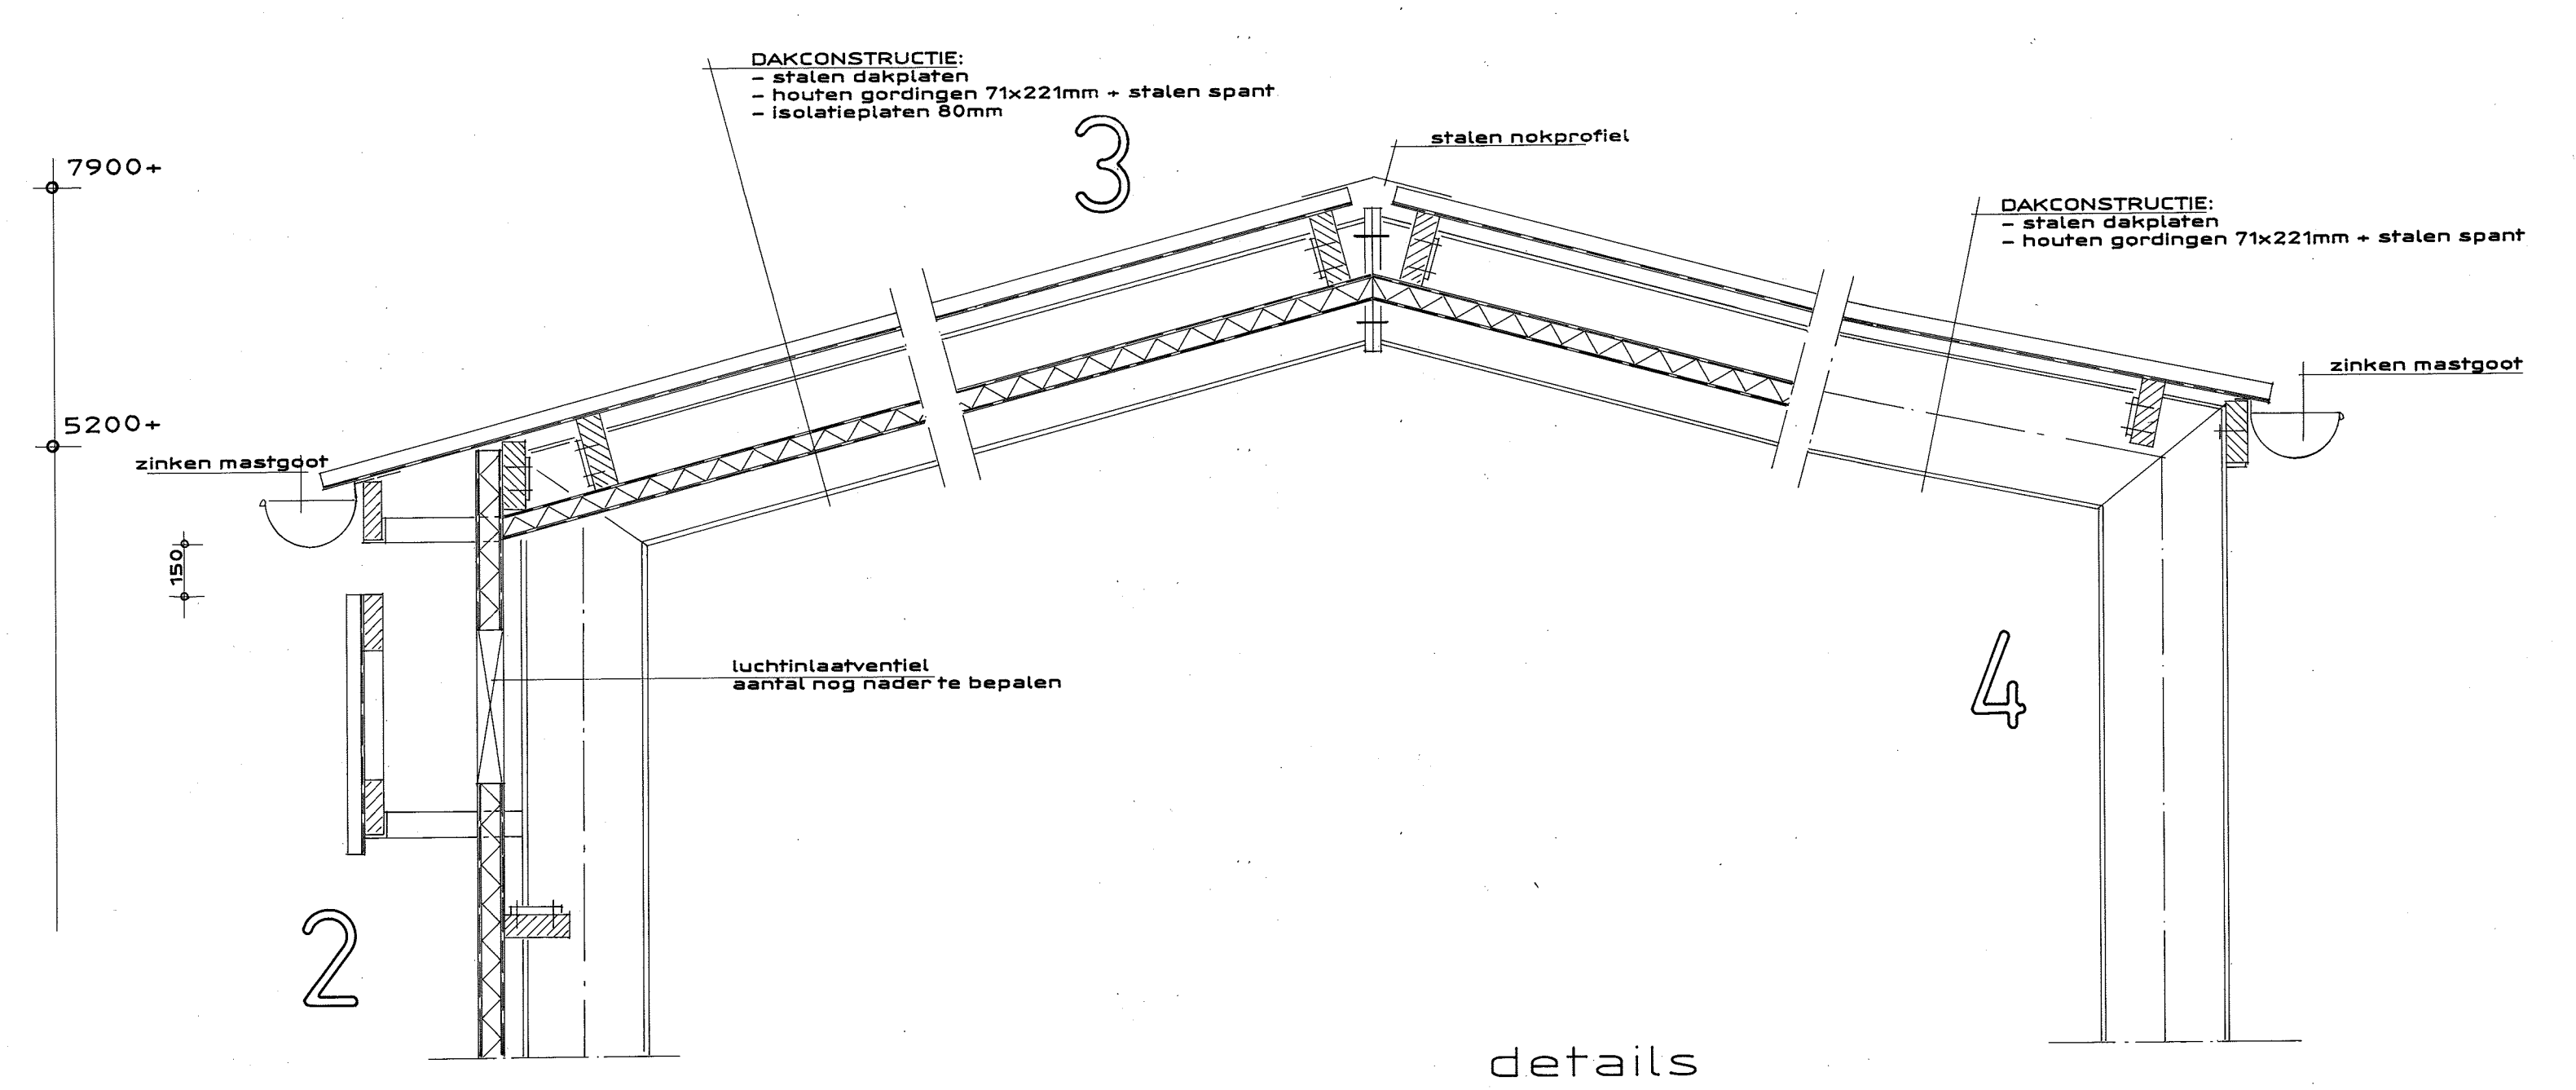

linker zijgevel

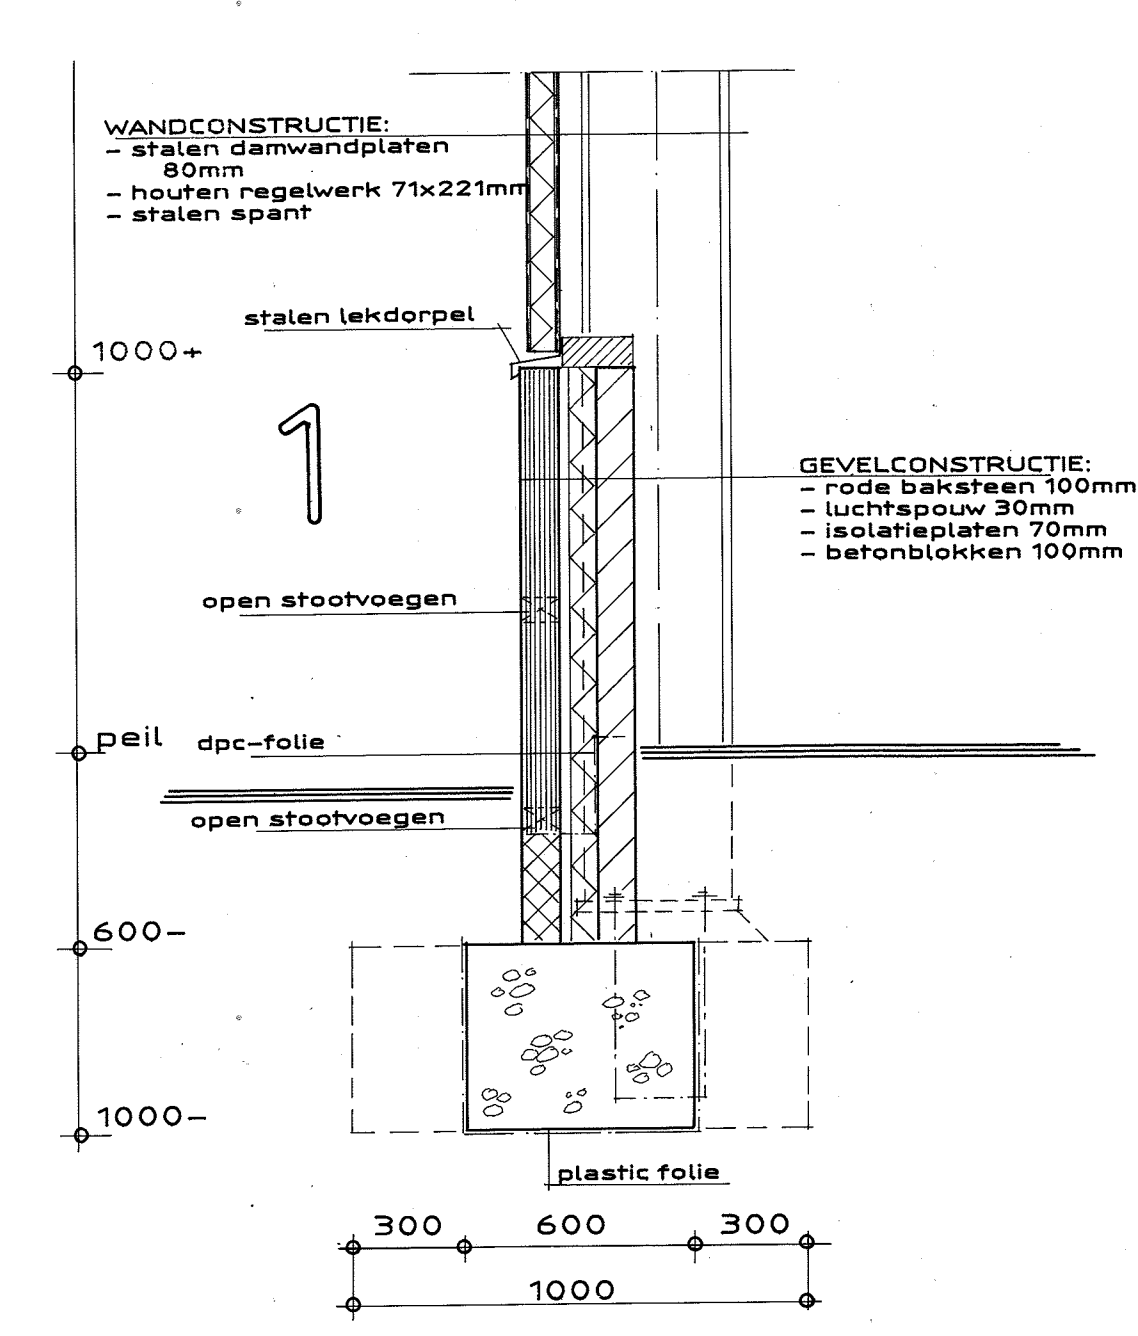

details

	project: het oprichten van een kippenstal - uitloopruimte		
	locatie: bergsboslaan 7 te meerlo		
	gemeente horst aan de maas		
	opdrachtgever: maatschap bovee - hendriks, bergsboslaan 16 5864 ea meerlo (tel. 0478 - 69.16.23)		
gewijzigd: 1 sept. 2016	schaal: 1:20:100		datum: 9 aug. 2016
gewijzigd:			blad: 02