

Behoort bij beschikking	
d.d.	05-04-2017
nr.(s)	ZK17000650
Juridisch beleidsmedewerker Publiekszaken / vergunningen	
.	

PRINCIPETAILLERING

open stootvoeg met rooster
muiswerend, opening < 0,01m

29-
startmaat lagen
(lagenmaat 64mm)

afpurren tegen kanaalplaatvloer

muisdicht vloer
ventilatie-rooster

afpurren op fundering en
tegen kanaalplaatvloer

↓ 495- tov PEIL

worteldoek

prefab funderingsbalk

krimparme gietmortel

draadeind / stekeind 4.8 (8.8)

moer op hoogte draaien

chemisch anker type...
inboordiepte...

afmeting heipaal conform
opgaaf constructeur

PEIL

80

60

16

100

265

495

130


100

Detailnr. : 001

Schaal : 1-5

Datum : 2015-03-01

Revisie : 2016-05-04

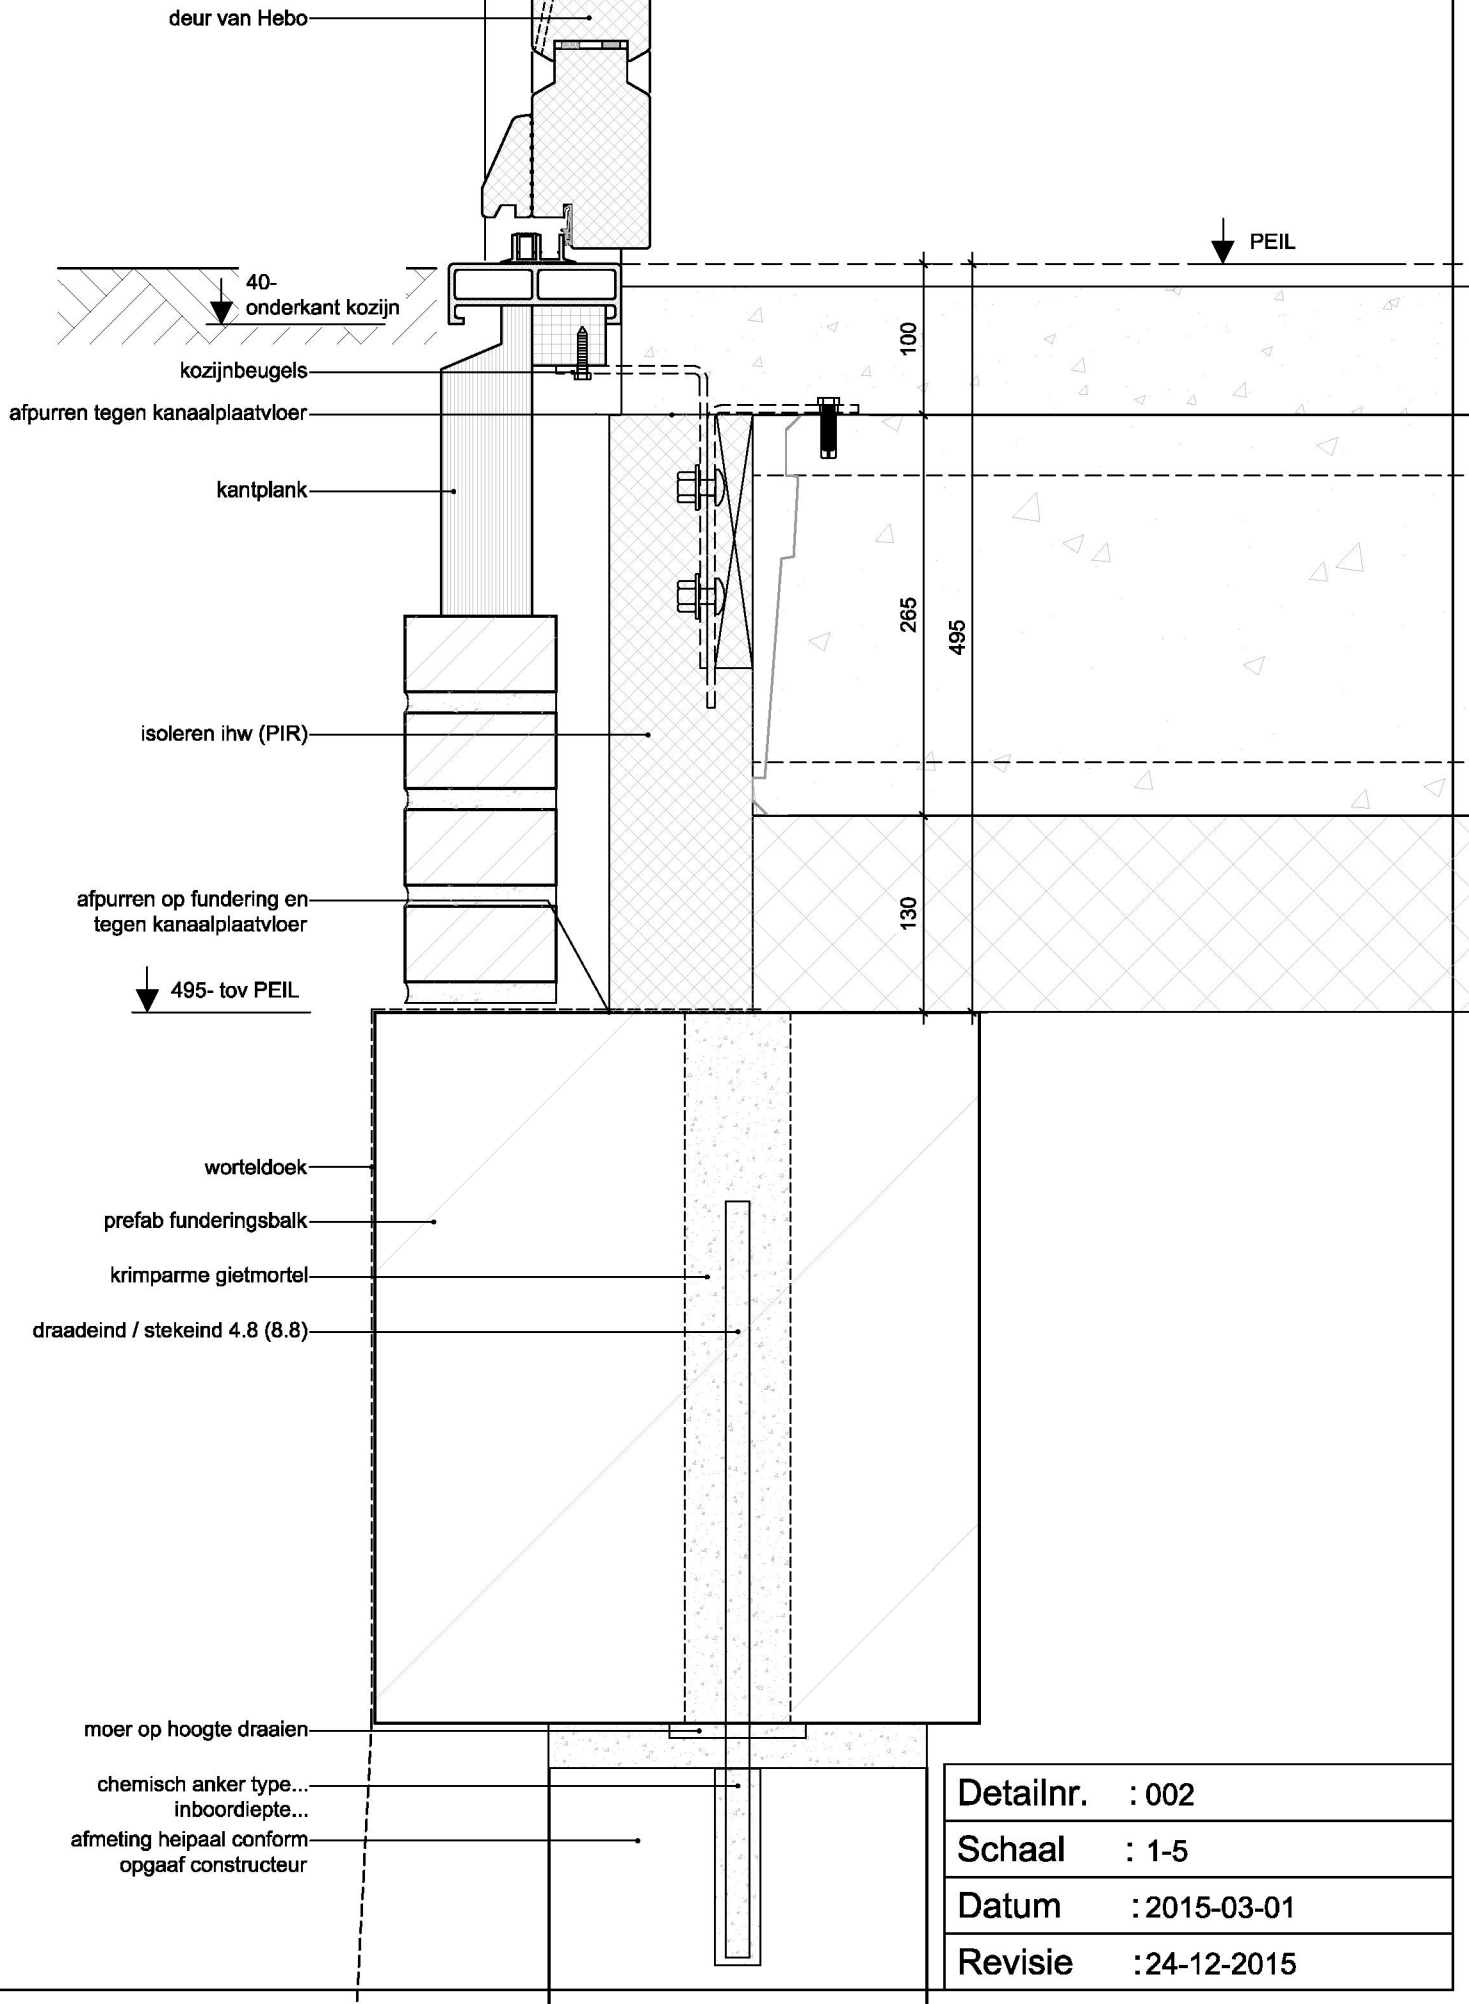


Detailnr. : 002


Schaal : 1-5

Datum : 2015-03-01

Revisie : 24-12-2015

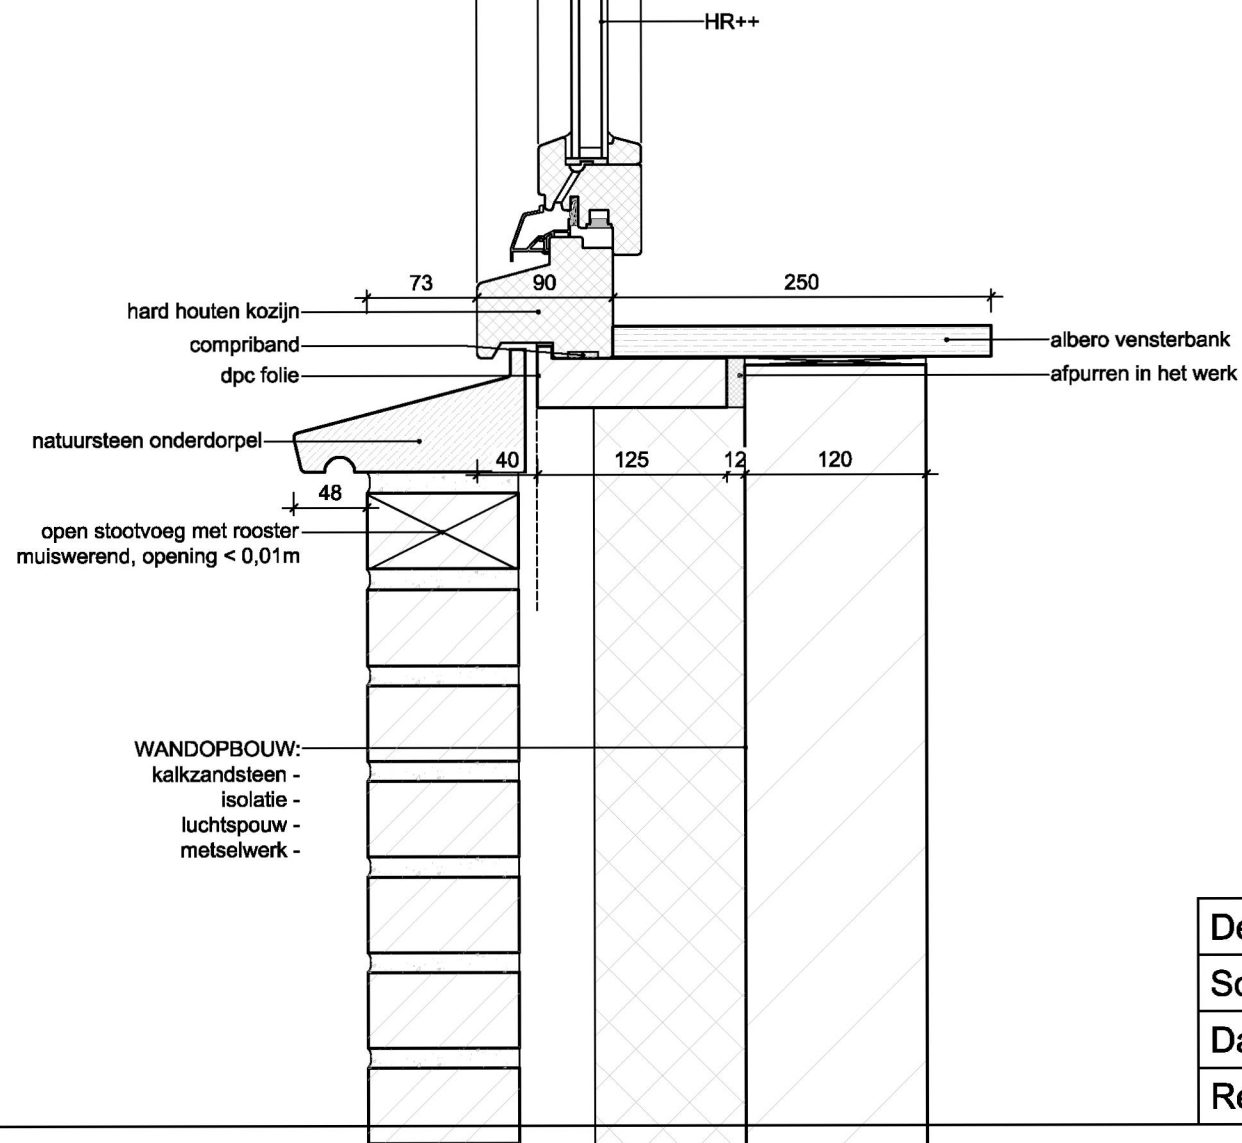


Detailnr.	: 003
Schaal	: 1-5
Datum	: 2015-03-01
Revisie	: 2016-05-04

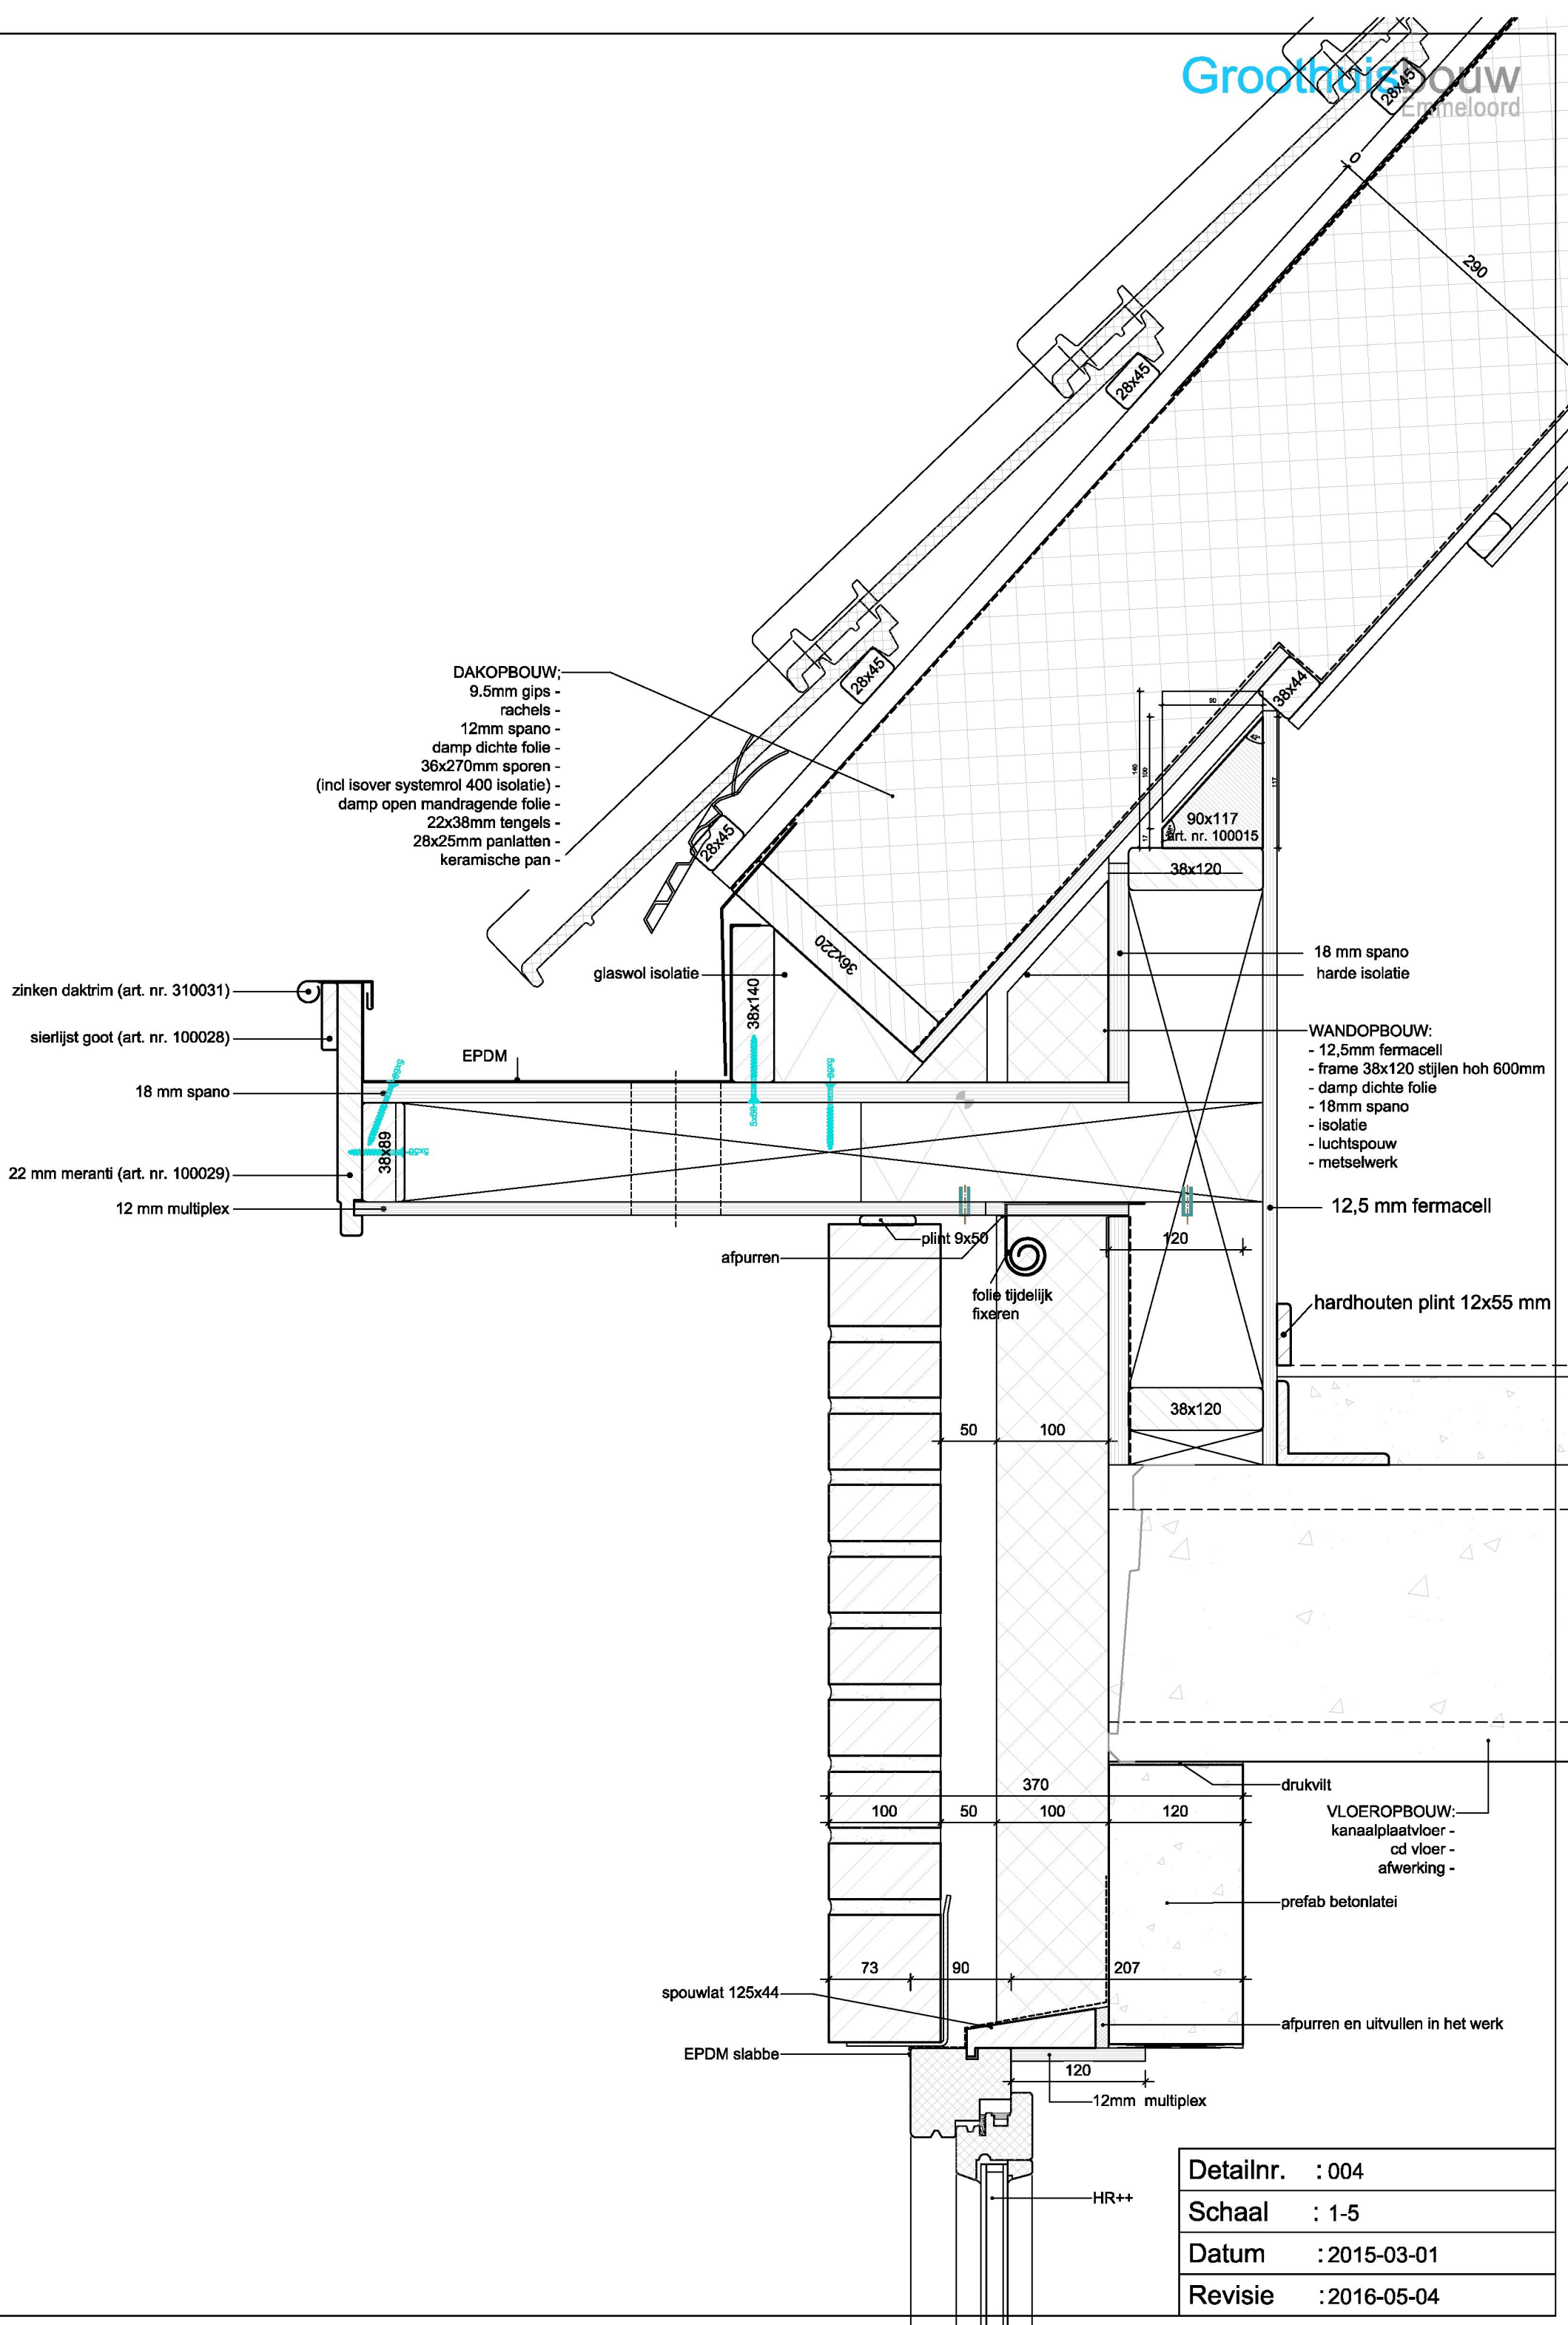



Detailnr.	: 004
Schaal	: 1-5
Datum	: 2015-03-01
Revisie	: 2016-05-04

DAKOPBOUW;
9.5mm gips -
rachels -
12mm spano -
damp dichte folie -
36x270mm sporen -
(incl isover systemrol 400 isolatie) -
damp open mandragende folie -
22x38mm tengels -
28x25mm panlatten -
keramische pan -

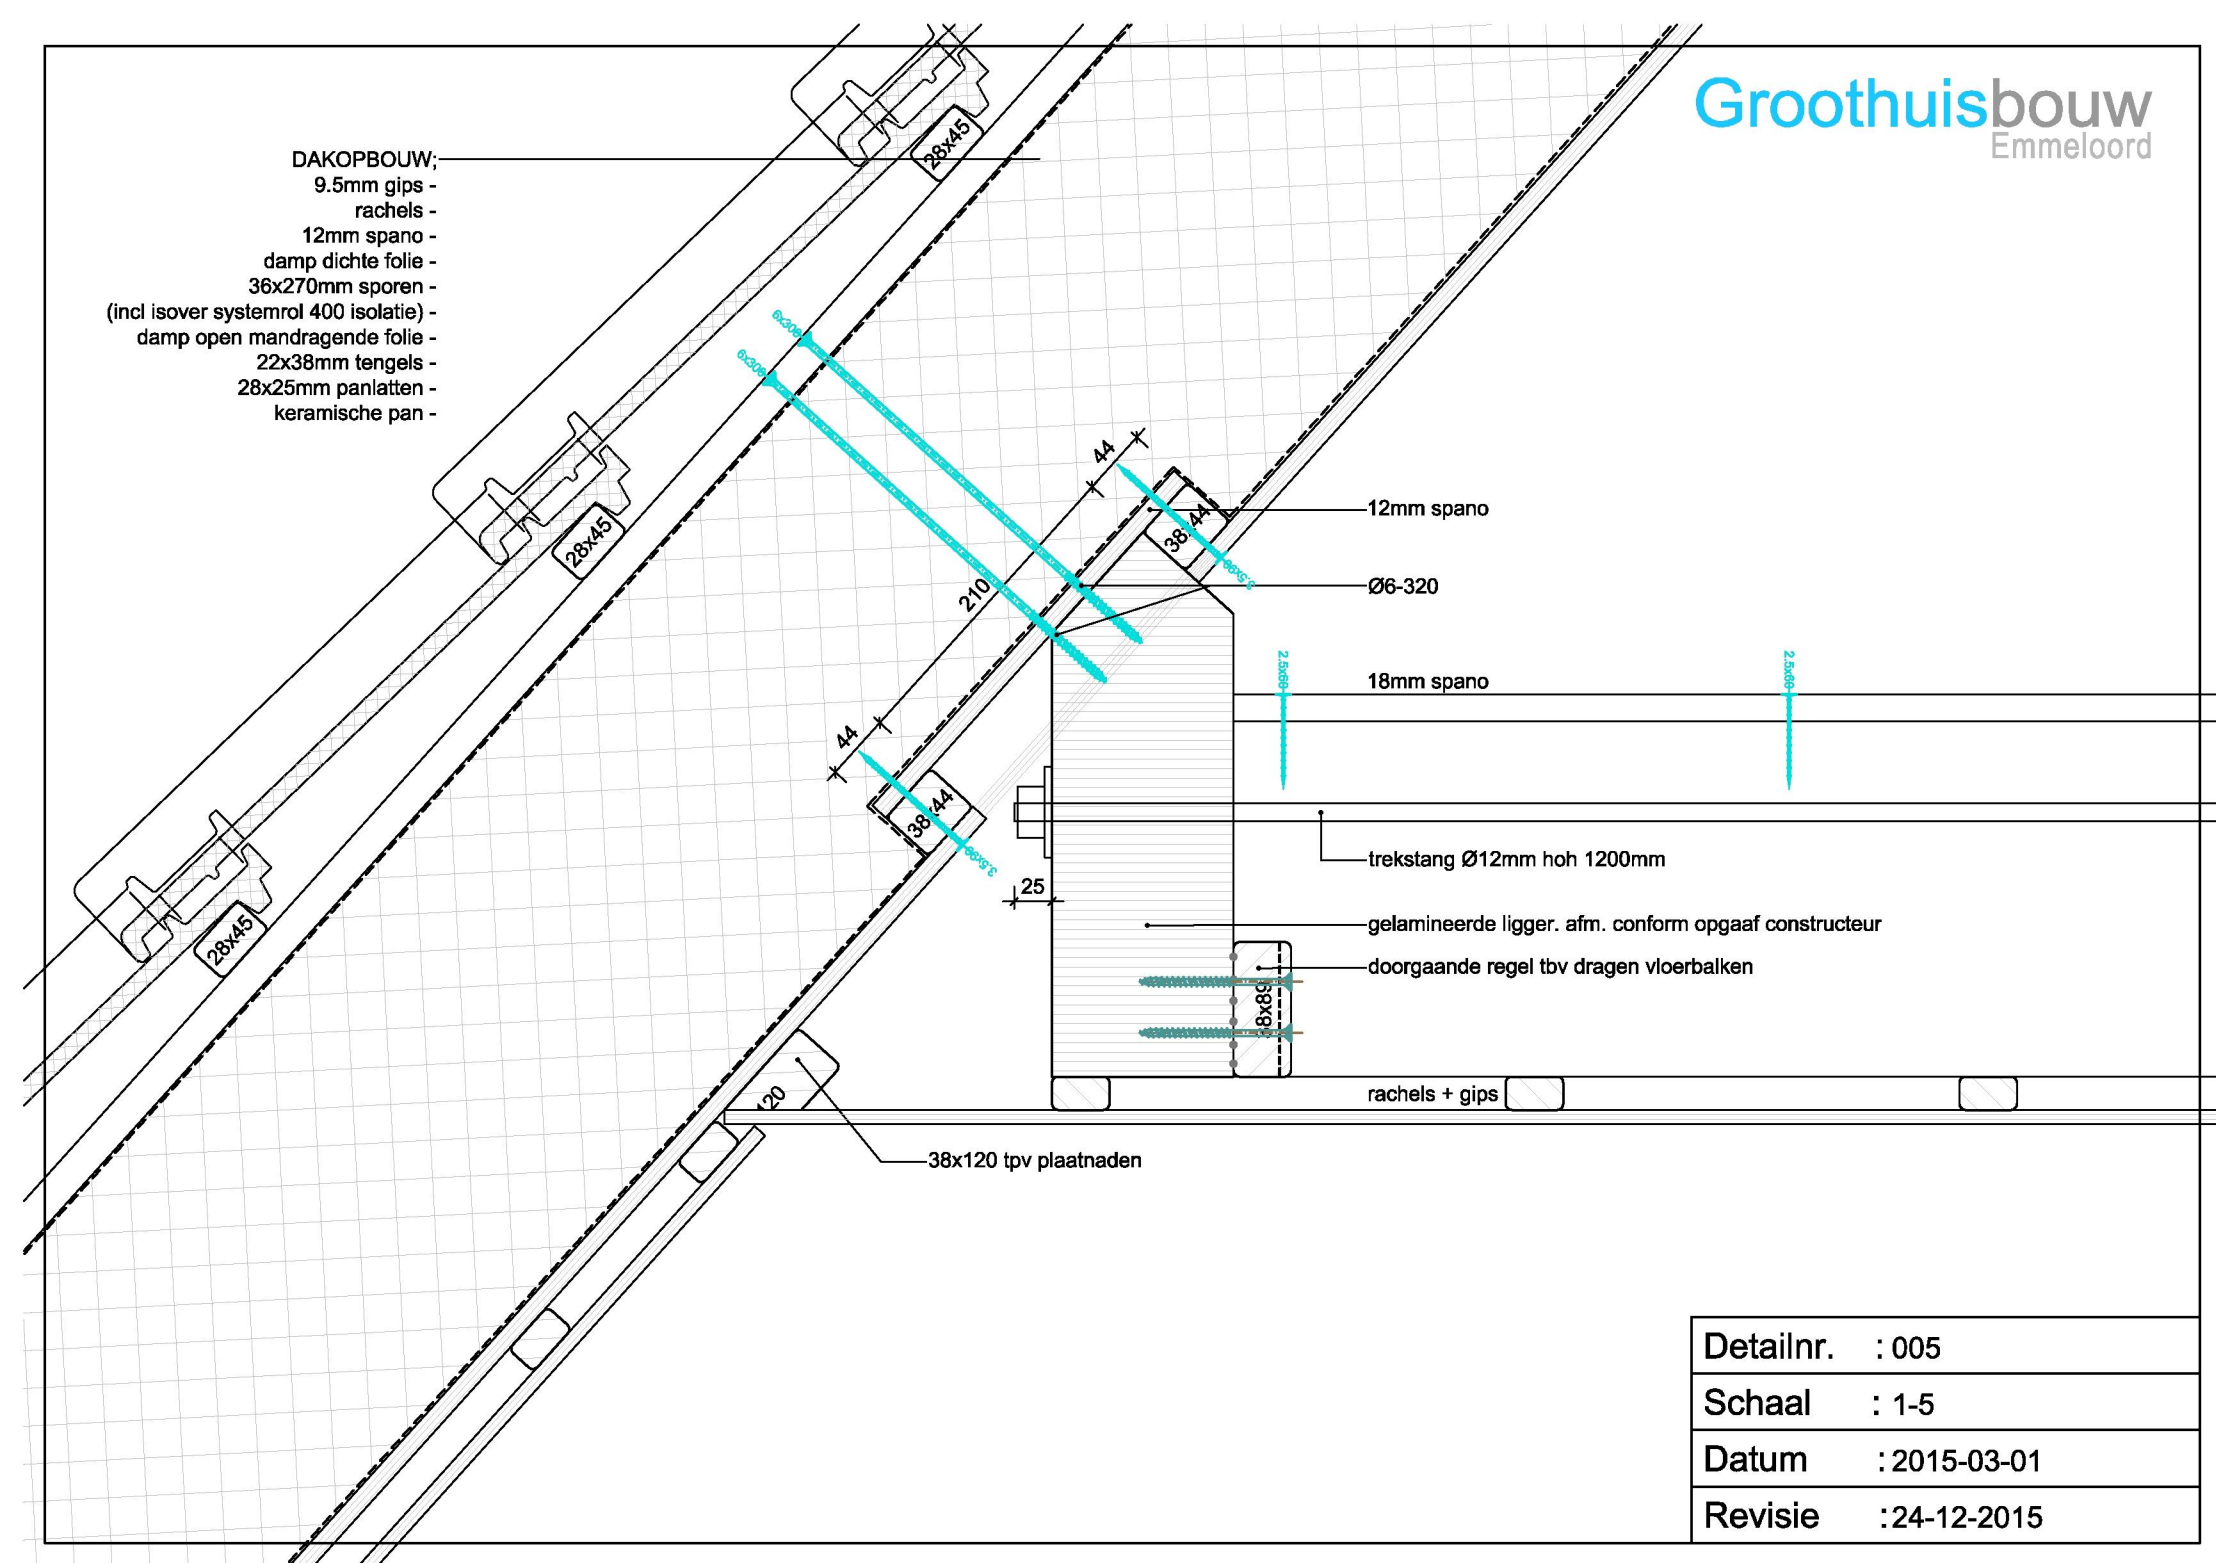


Detailnr.	: 005
Schaal	: 1-5
Datum	: 2015-03-01
Revisie	: 24-12-2015

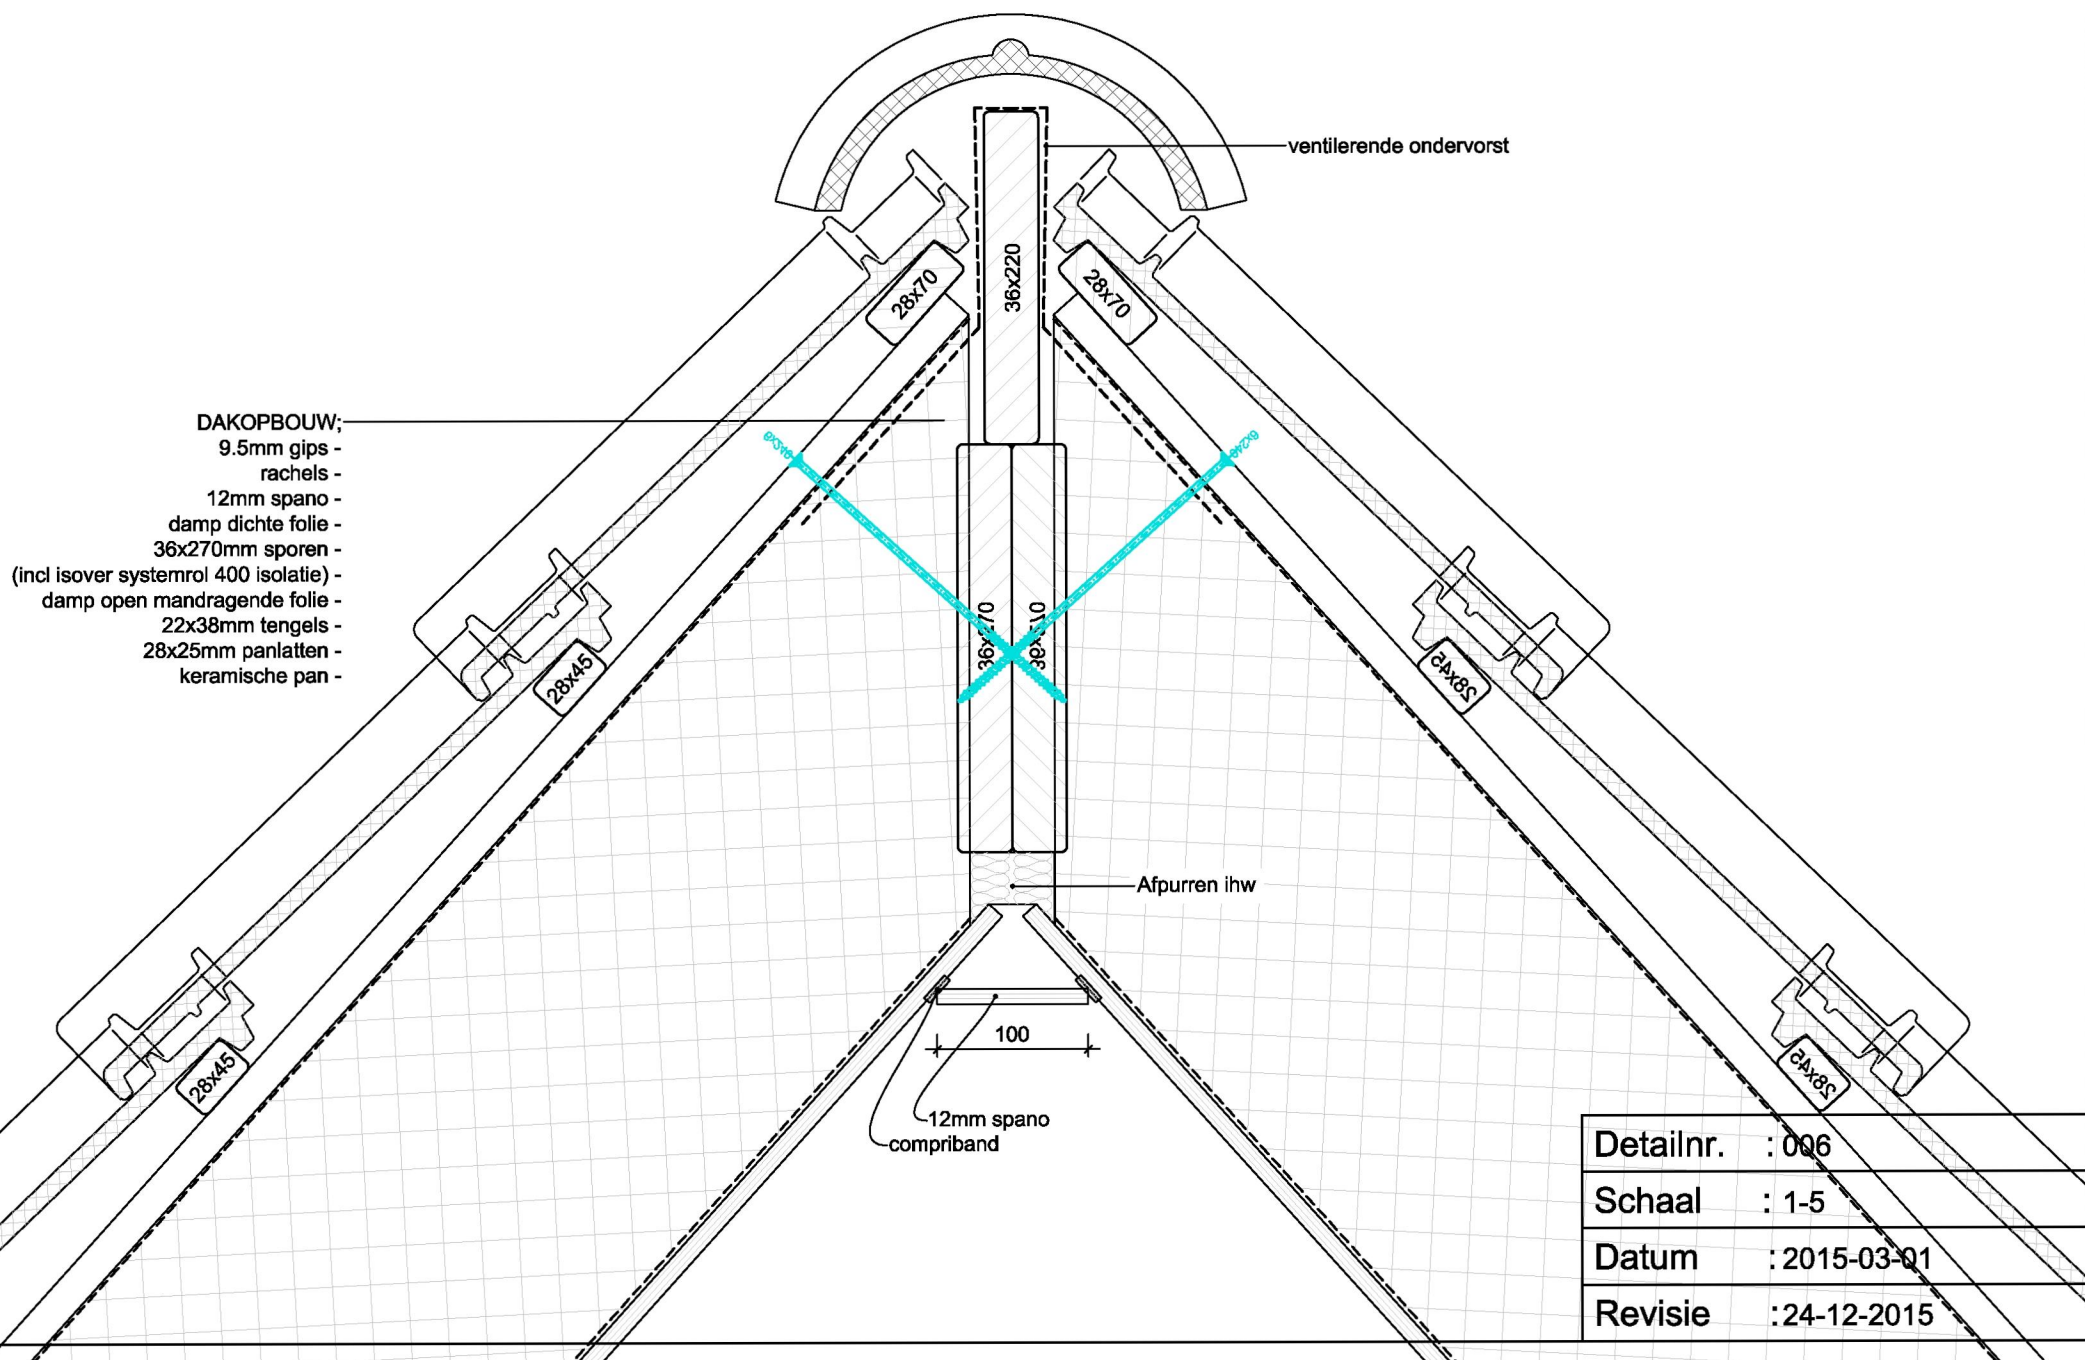

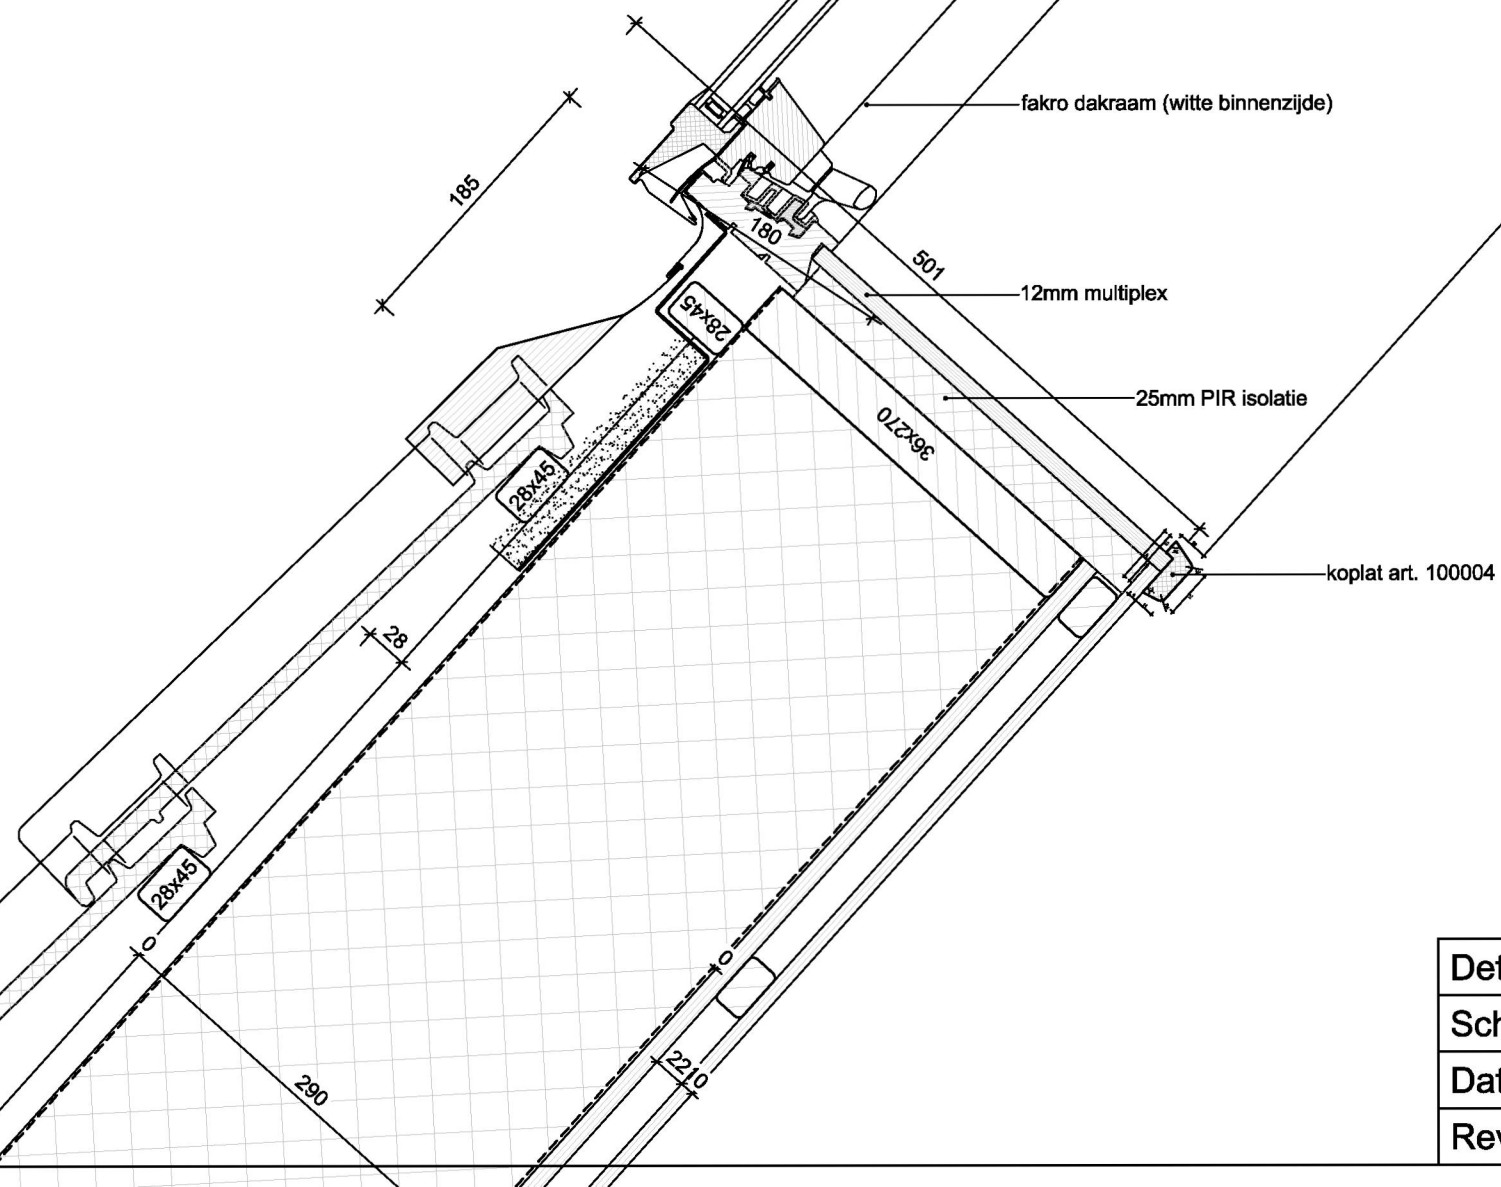

Detailnr.	: 007
Schaal	: 1-5
Datum	: 2015-03-01
Revisie	: 24-12-2015

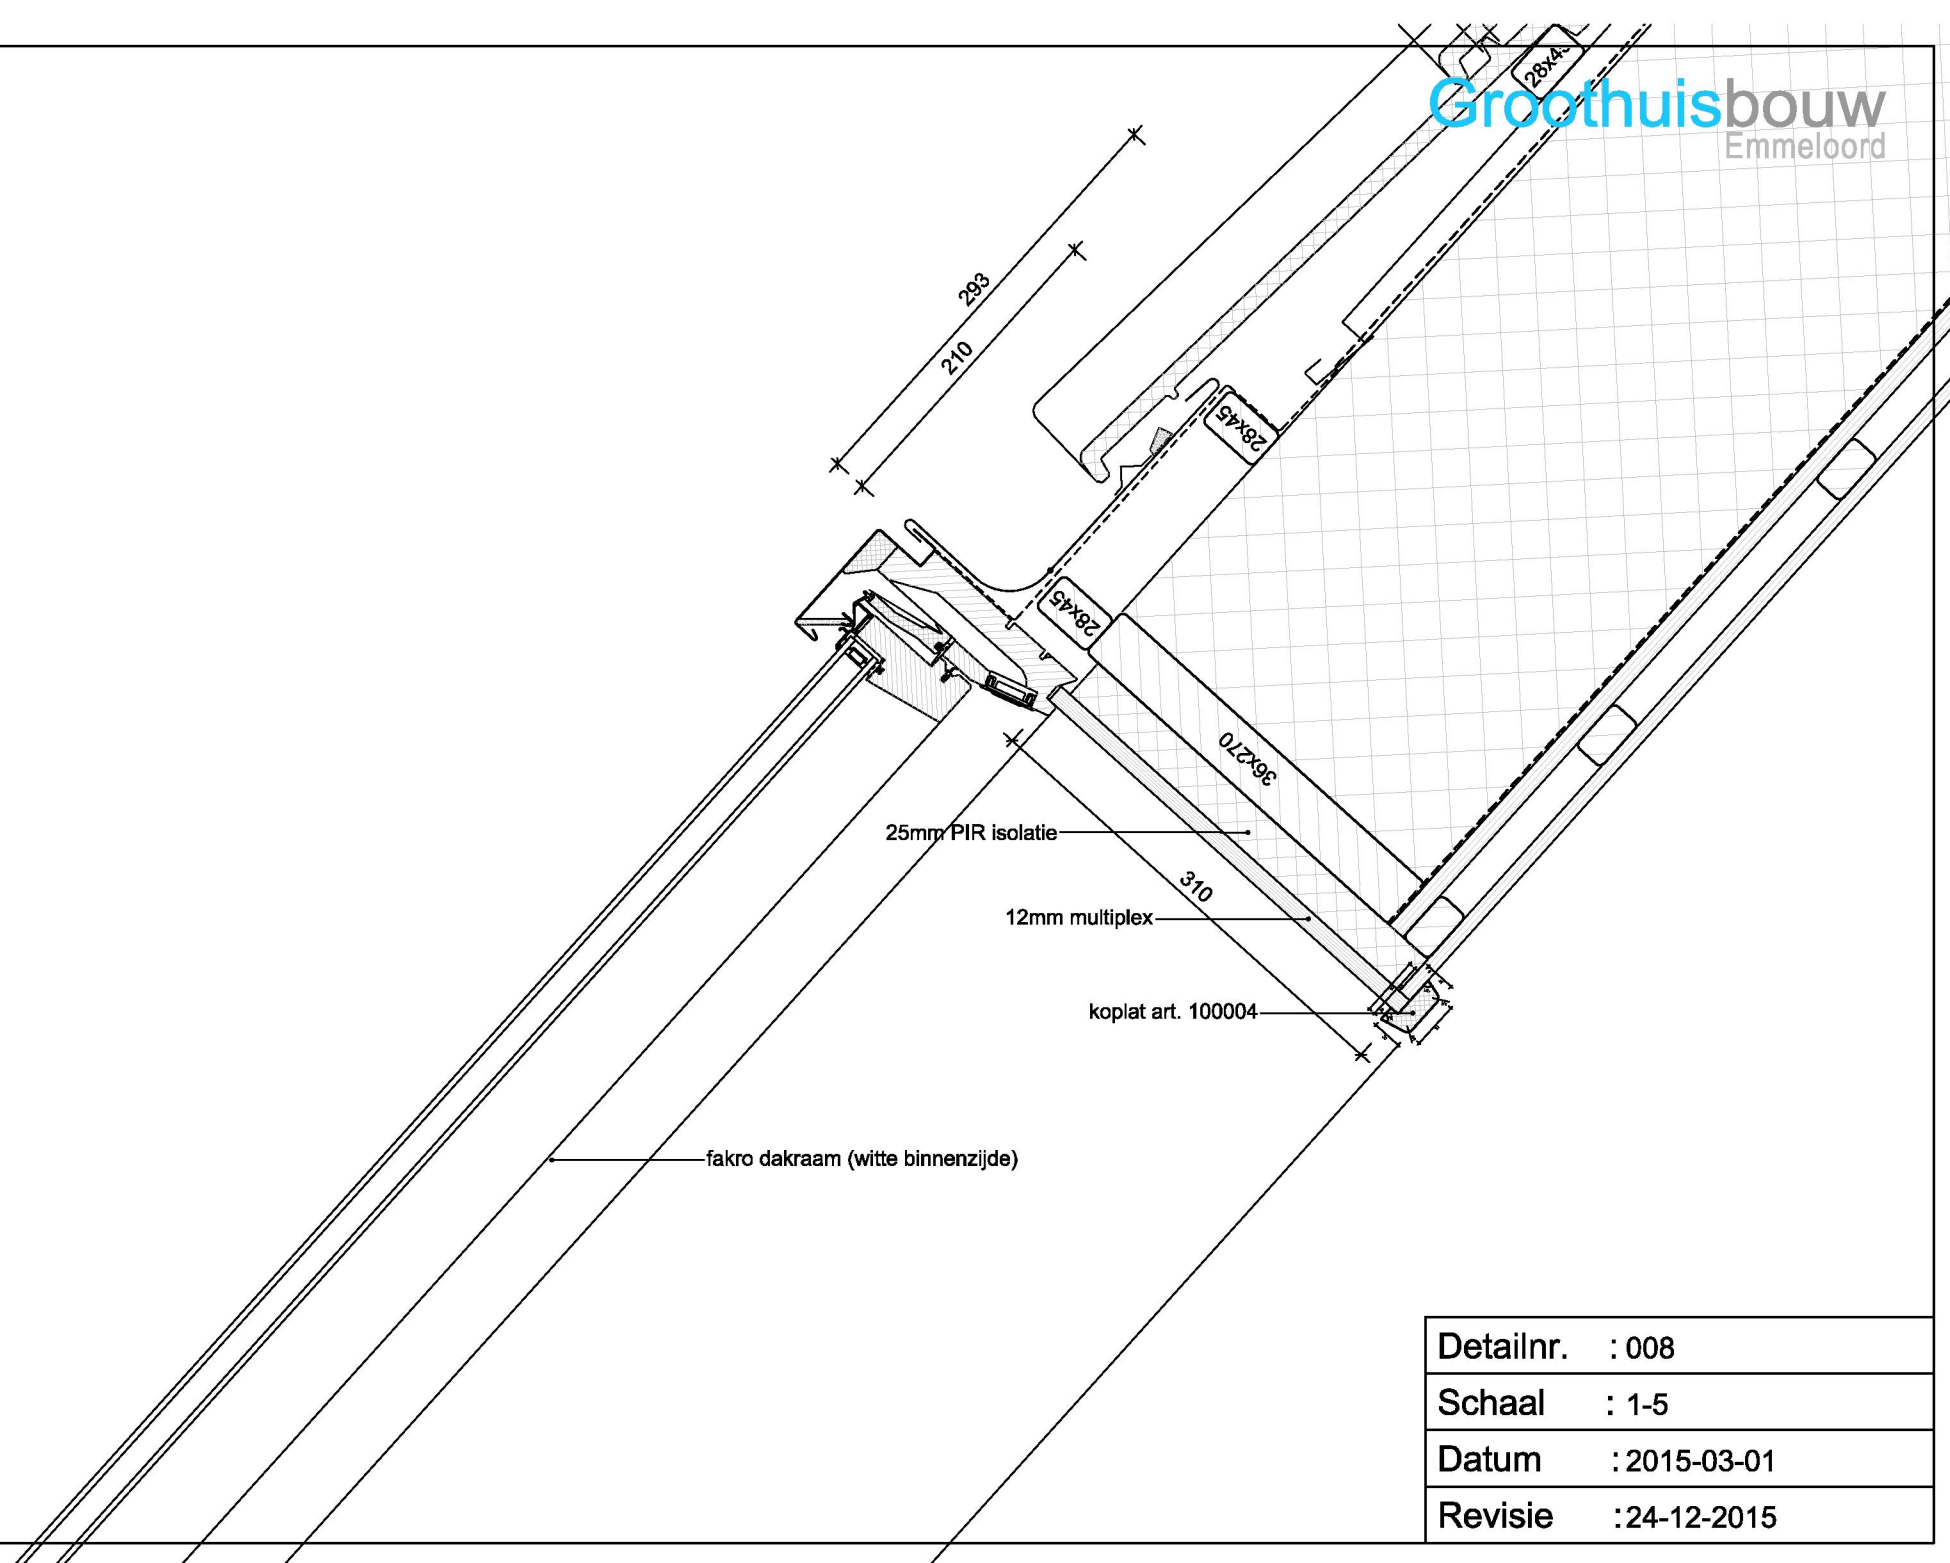


Detailnr.	: 008
Schaal	: 1-5
Datum	: 2015-03-01
Revisie	: 24-12-2015

- metselwerk

—HR++


- drukviilt
- VLOEROPBOUW:—
 - kanaalplaatvloer -
 - cd vloer -
 - afwerking -
- prefab betonlatei
- afpurren en uitvullen in het werk

Revisie	:24-12-2015
---------	-------------

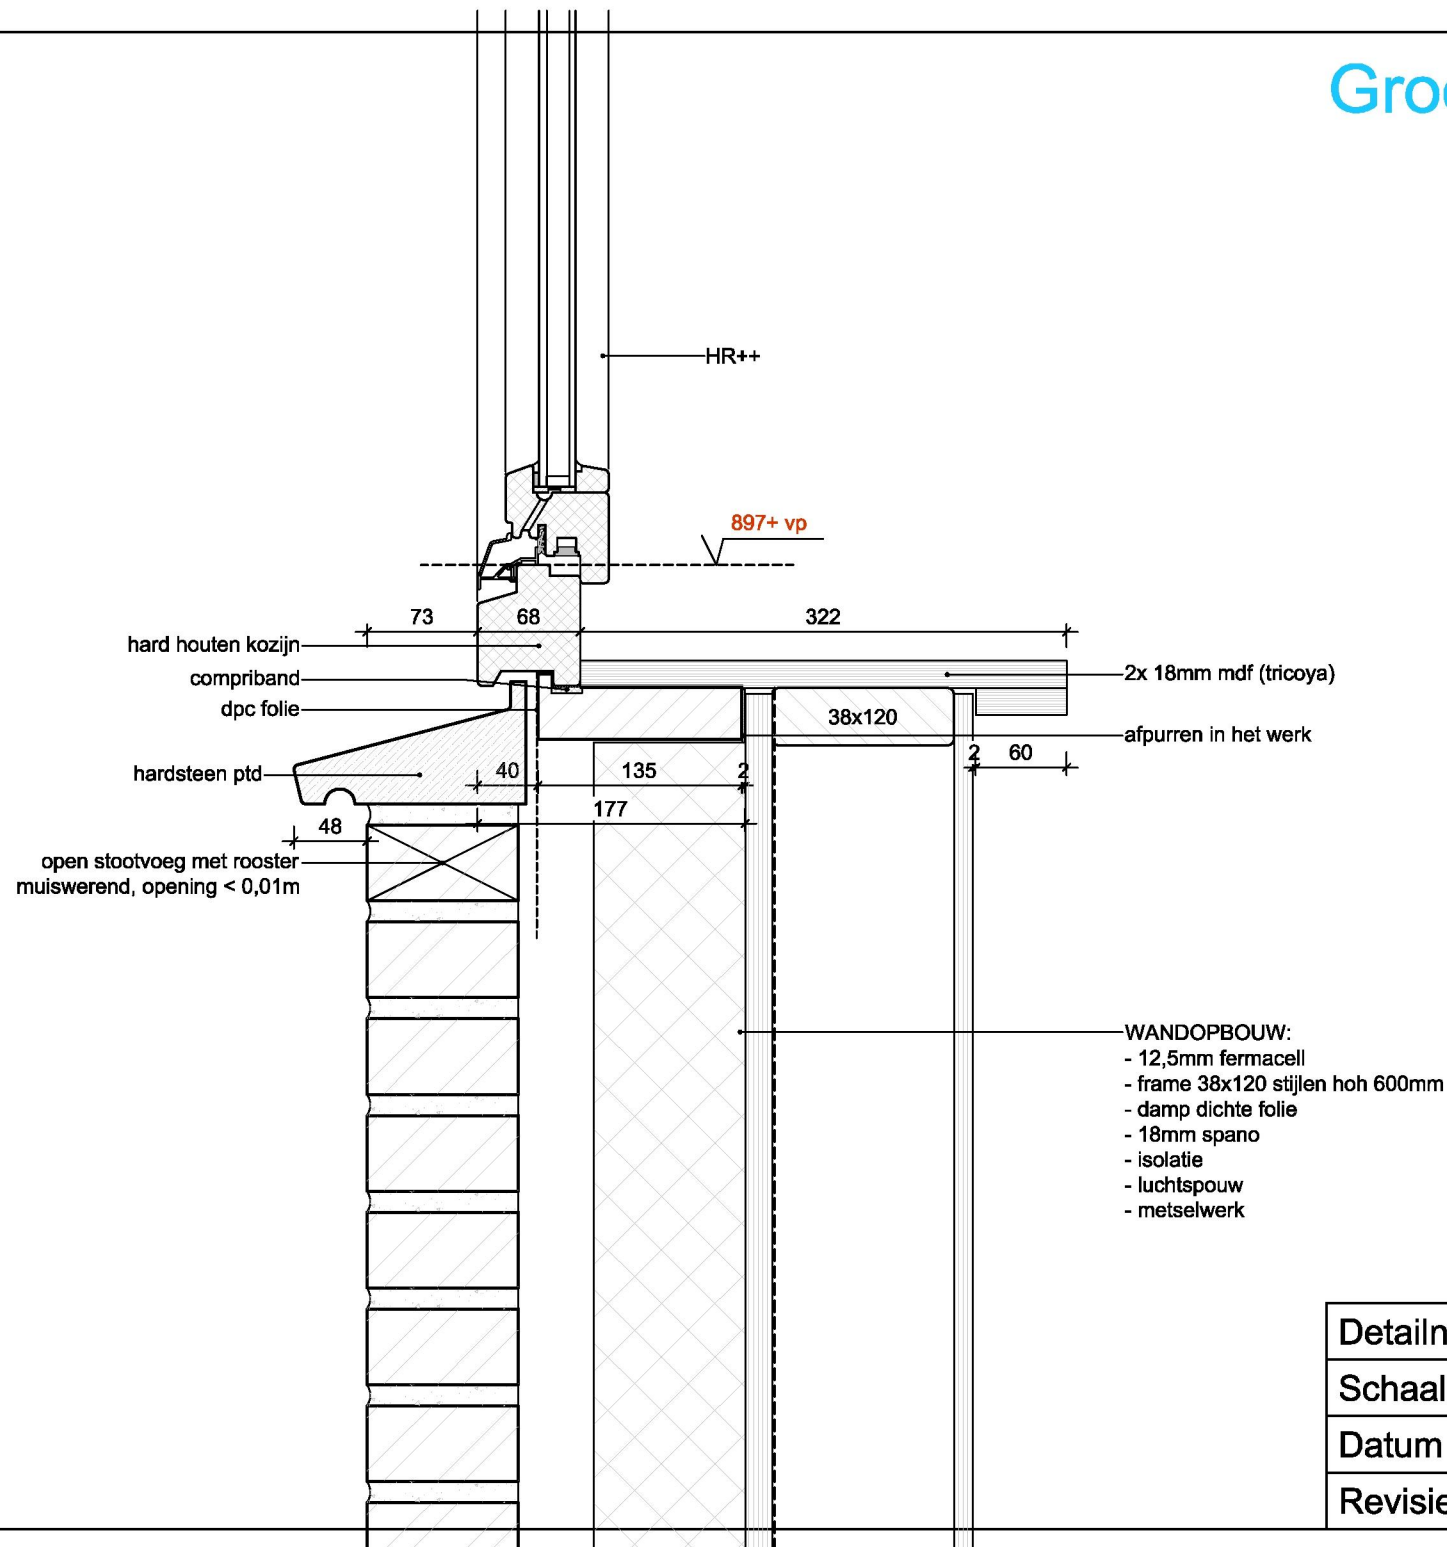

Detailnr.	: 010
Schaal	: 1-5
Datum	: 2015-03-01
Revisie	: 24-12-2015

- WANDOPBOUW:
- 12,5mm fermacell
 - frame 38x120 stijlen hoh 600mm
 - damp dichte folie
 - 18mm spano
 - isolatie
 - luchtsponw
 - metselwerk

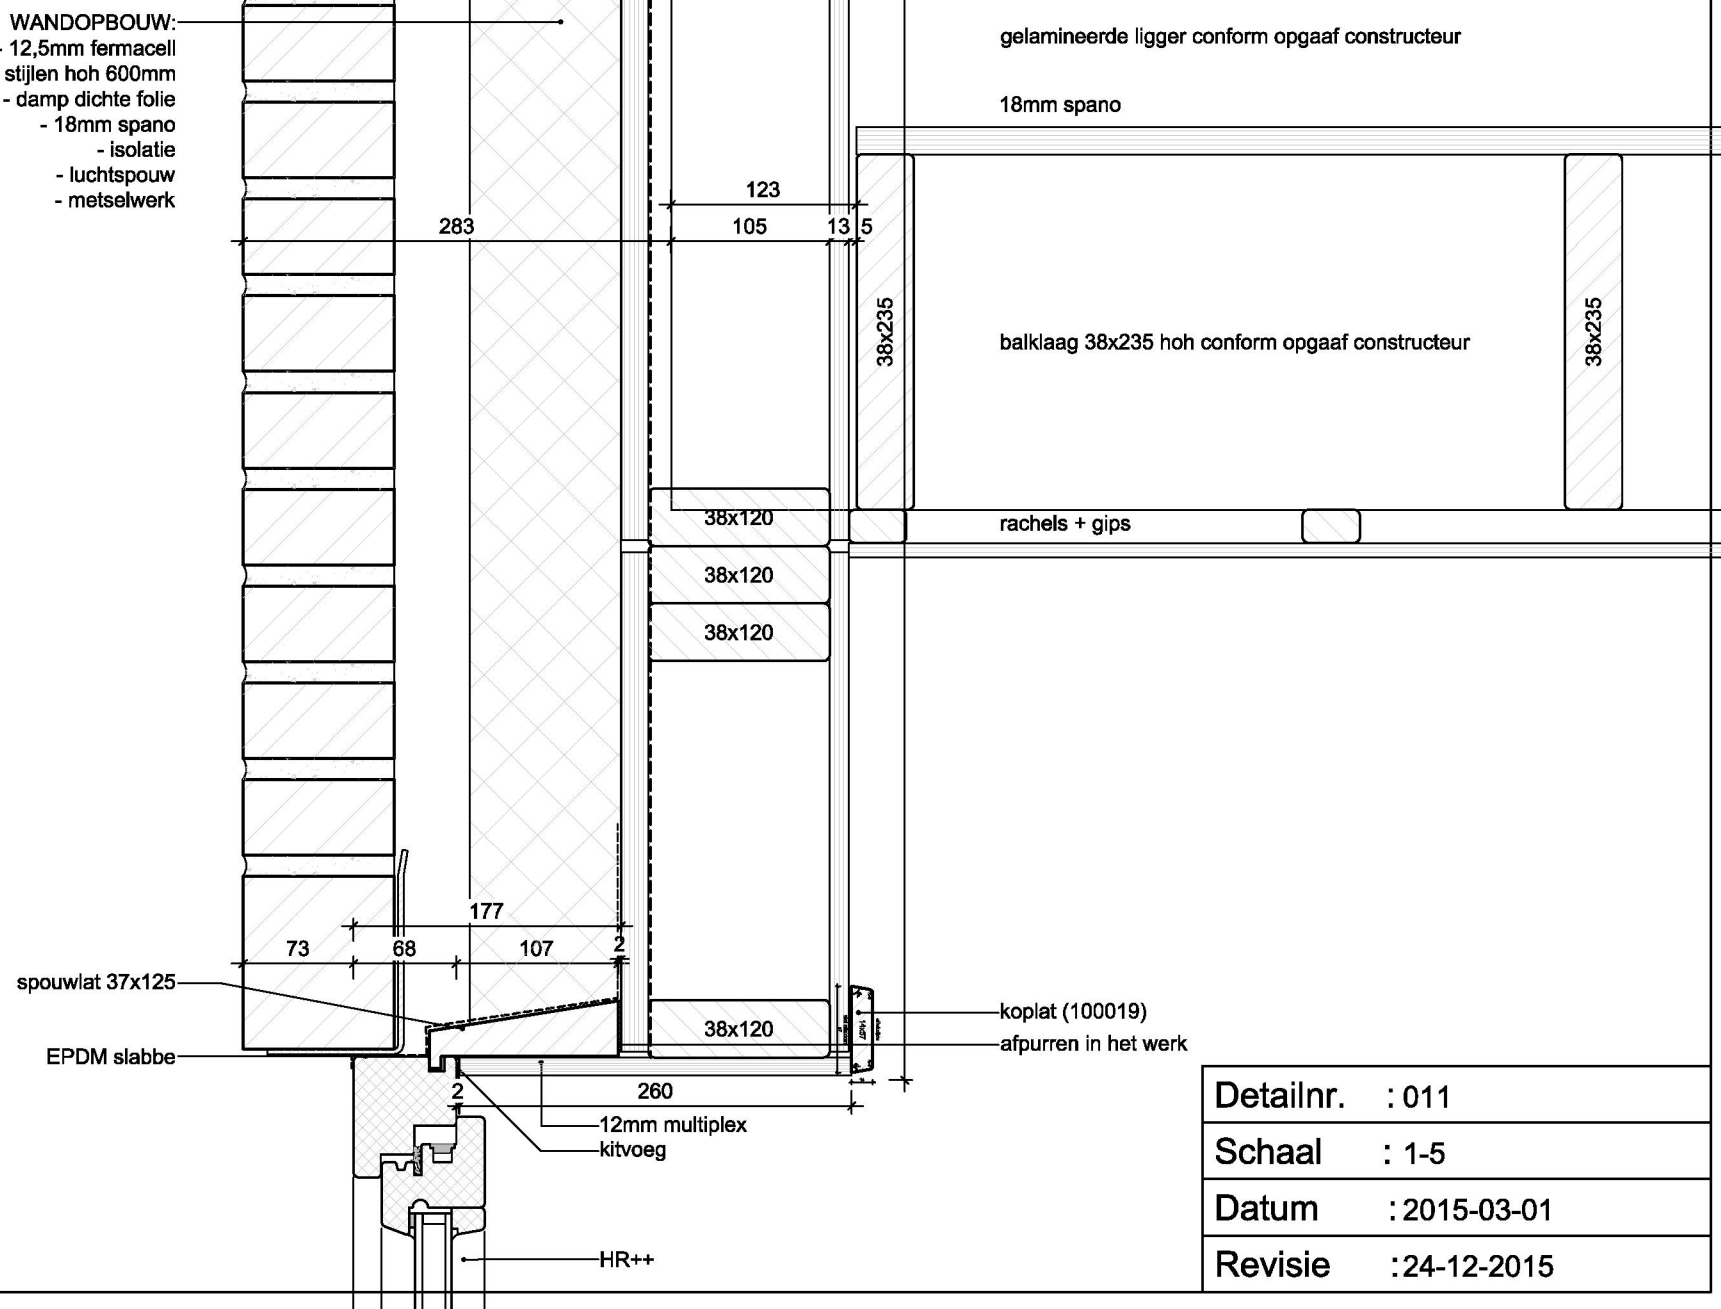


Detailnr. : 011

Schaal : 1-5

Datum : 2015-03-01

Revisie : 24-12-2015

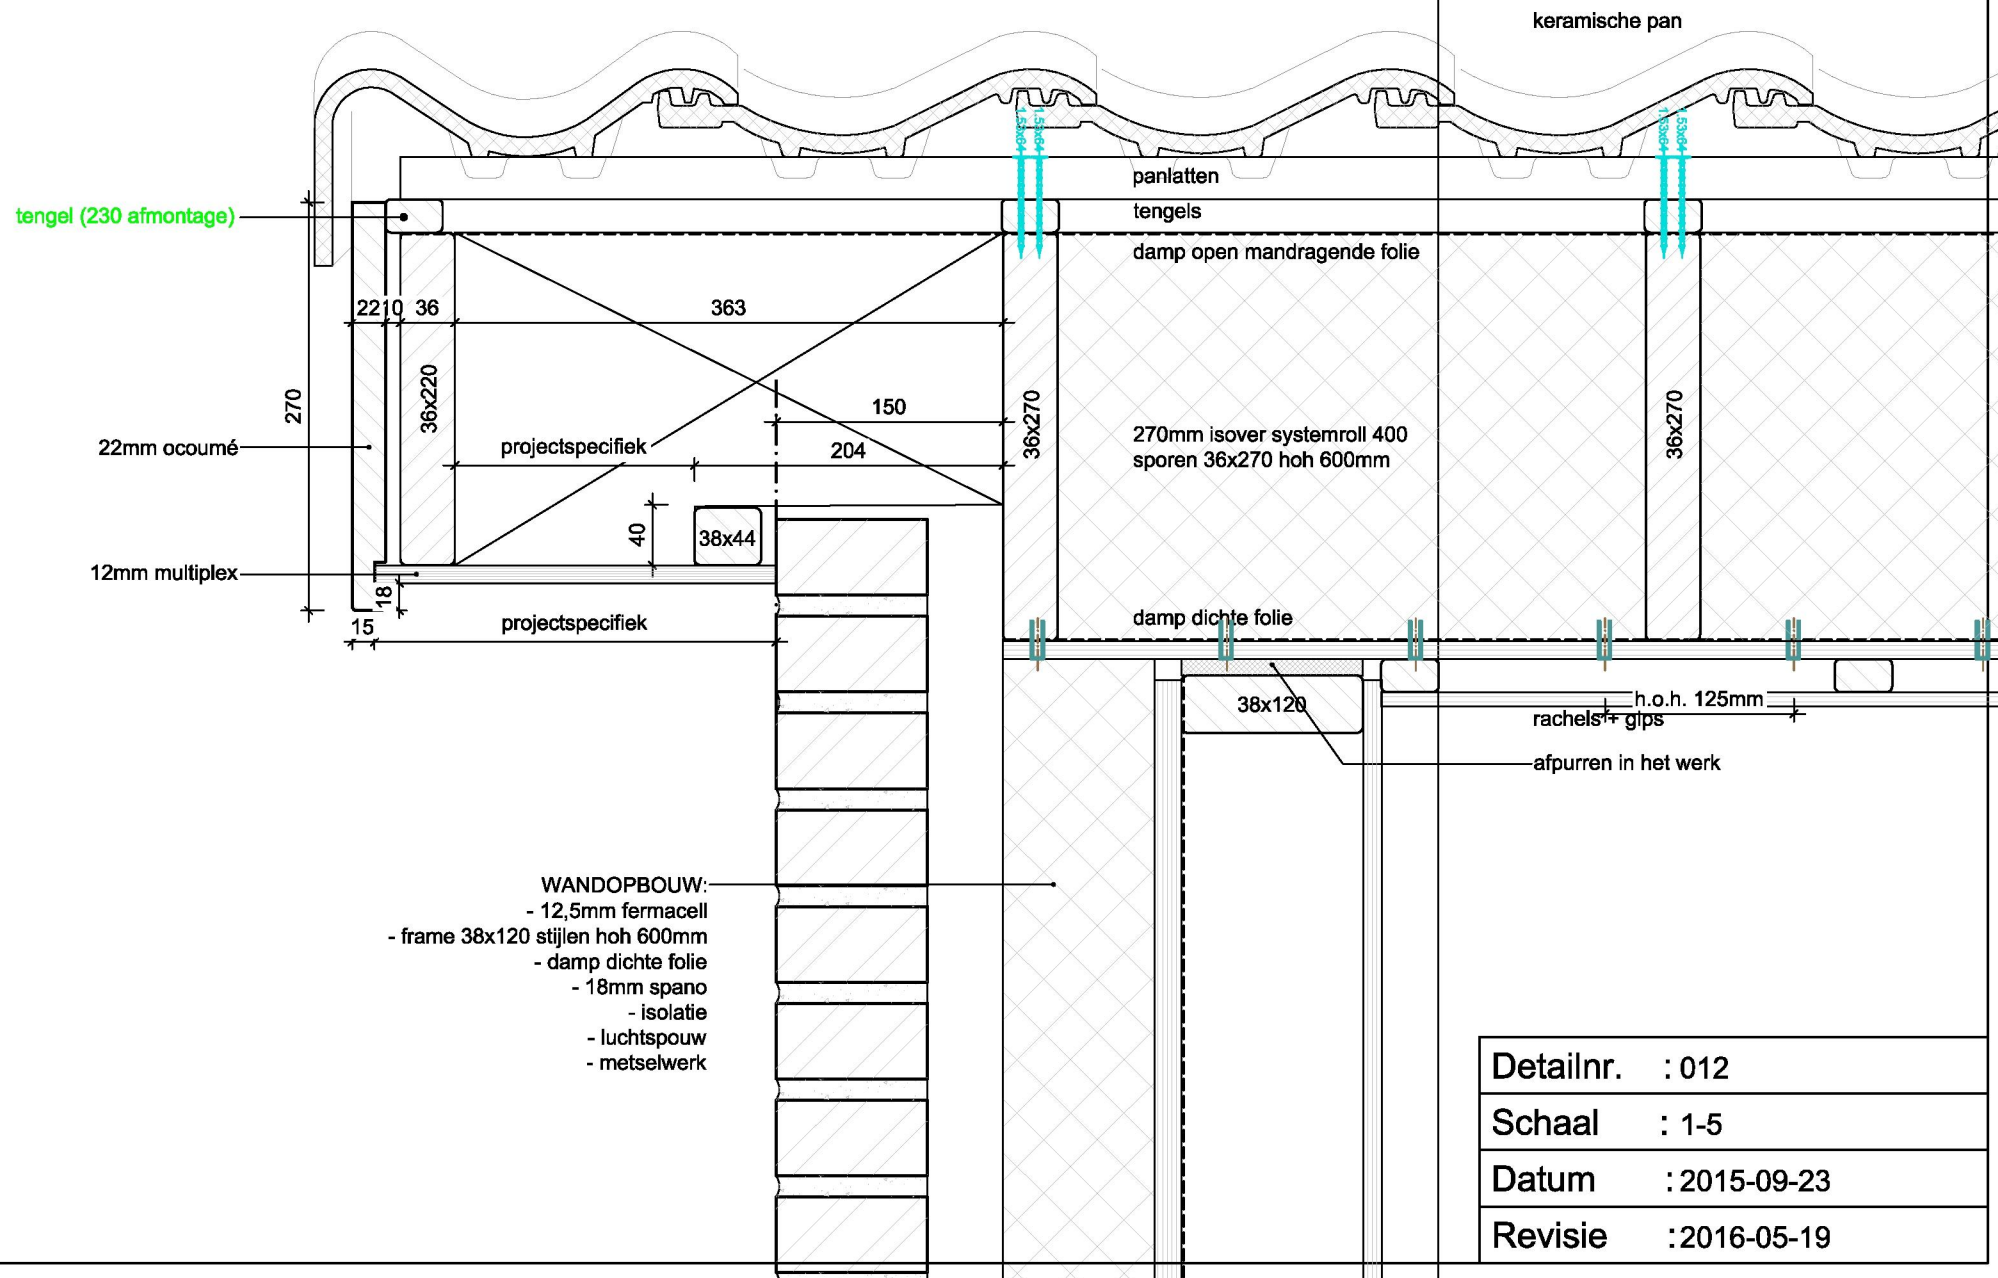

Detailnr.	: 012
Schaal	: 1-5
Datum	: 2015-09-23
Revisie	: 2016-05-19

