


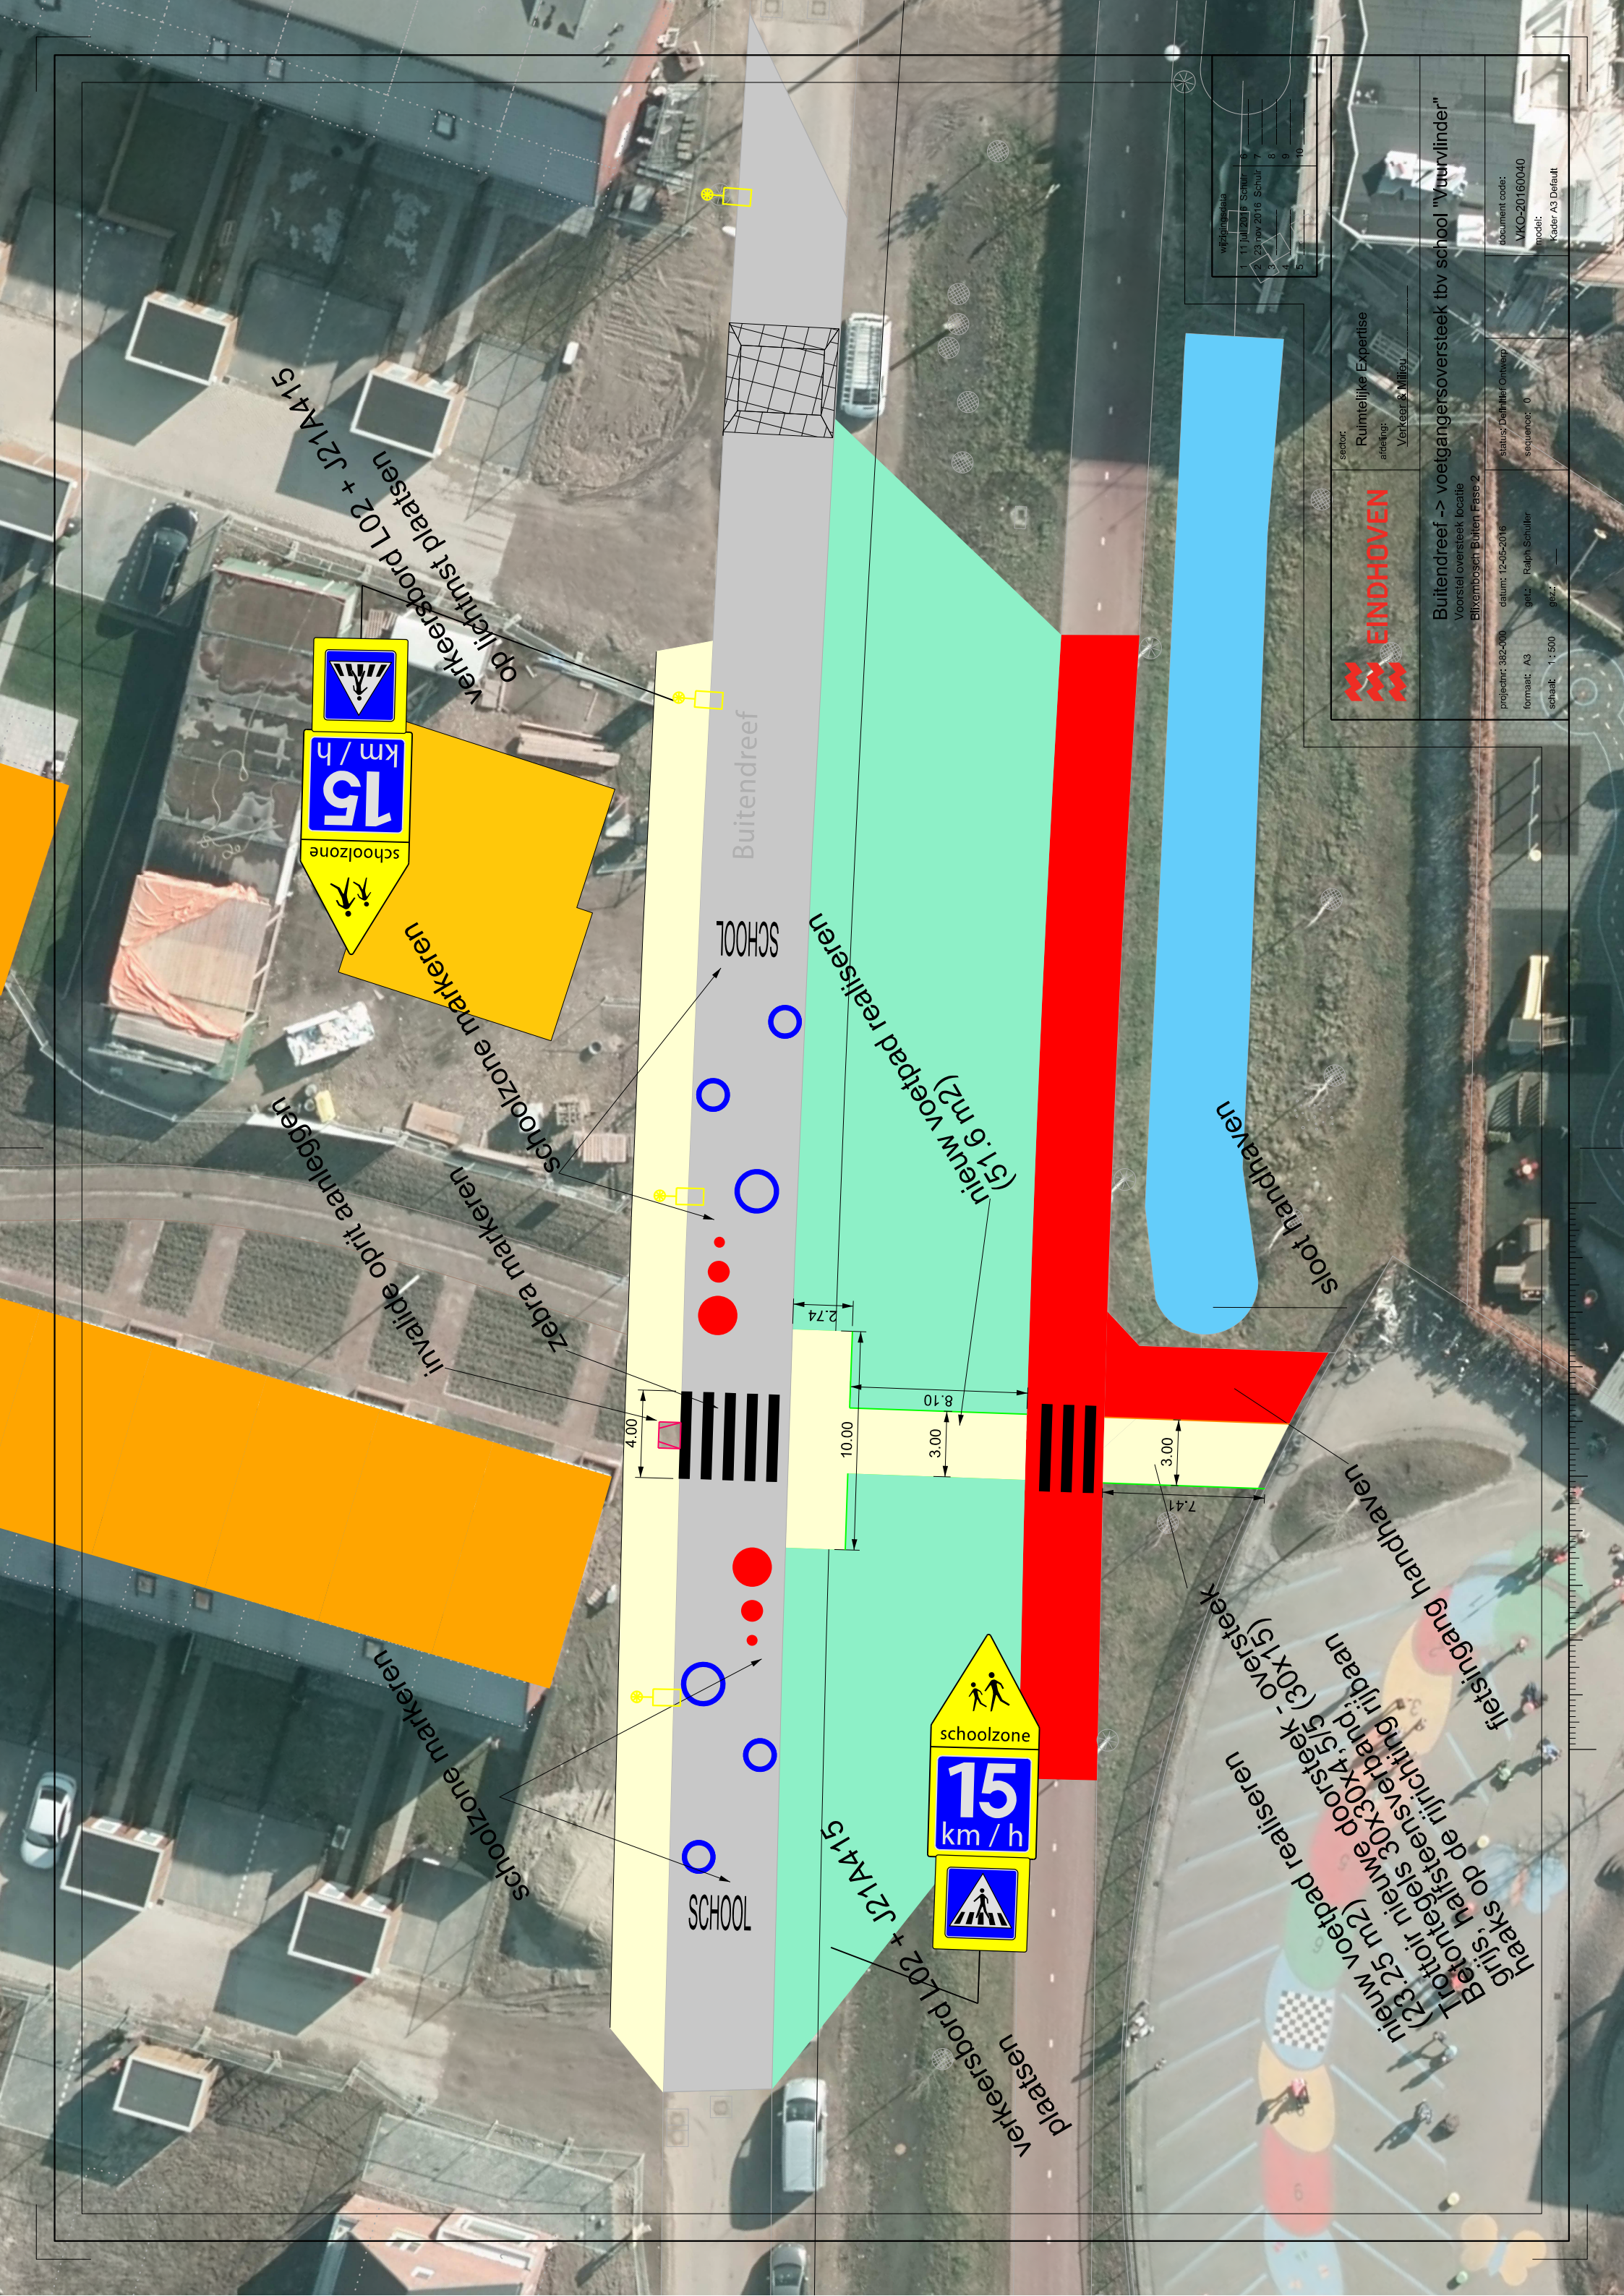

Verkeersbord L02 + J21A415
op lichtmast plaatsen



zebra markeringen
schoolzone markeringen

schoolzone markeringen

Buitendreef

SCHOOL

SCHOOL

nieuw voetpad realiseren
(51.6 m2)

Verkeersbord L02 + J21A415
plaatsen



sloot handhaven

fietsingang handhaven
haks op de rijrichting
Betonrijt nieuwe doorsteek - oversteek
(23.25 m2)
Betonrijt nieuwe doorsteek - oversteek
(30x15)
Betonrijt nieuwe doorsteek - oversteek
(30x15)
Betonrijt nieuwe doorsteek - oversteek
(30x15)
Betonrijt nieuwe doorsteek - oversteek
(30x15)

wijzigingsstaat	
1	11 juli 2016
2	25 nov 2016
3	
4	
5	
6	
7	
8	
9	
10	

**EINDHOVEN**

Sector:
Ruimtelijke Expertise

Afdeling:
Verkeer & Milieu

Buitendreef -> voetgangersoversteek tbv school "Vuurvlinder"
Voorstel oversteek locatie
Blijkenbosch Buiten Fase 2

projectnr: 382-200

formaat: A3

schuut: 1 : 500

datum: 12-05-2016

get.: Ralph Schuller

gecz.: —

Status: Definitief Ontwerp

sequence: 0

document code: VKO-20160040

model: Kader A3 Default