



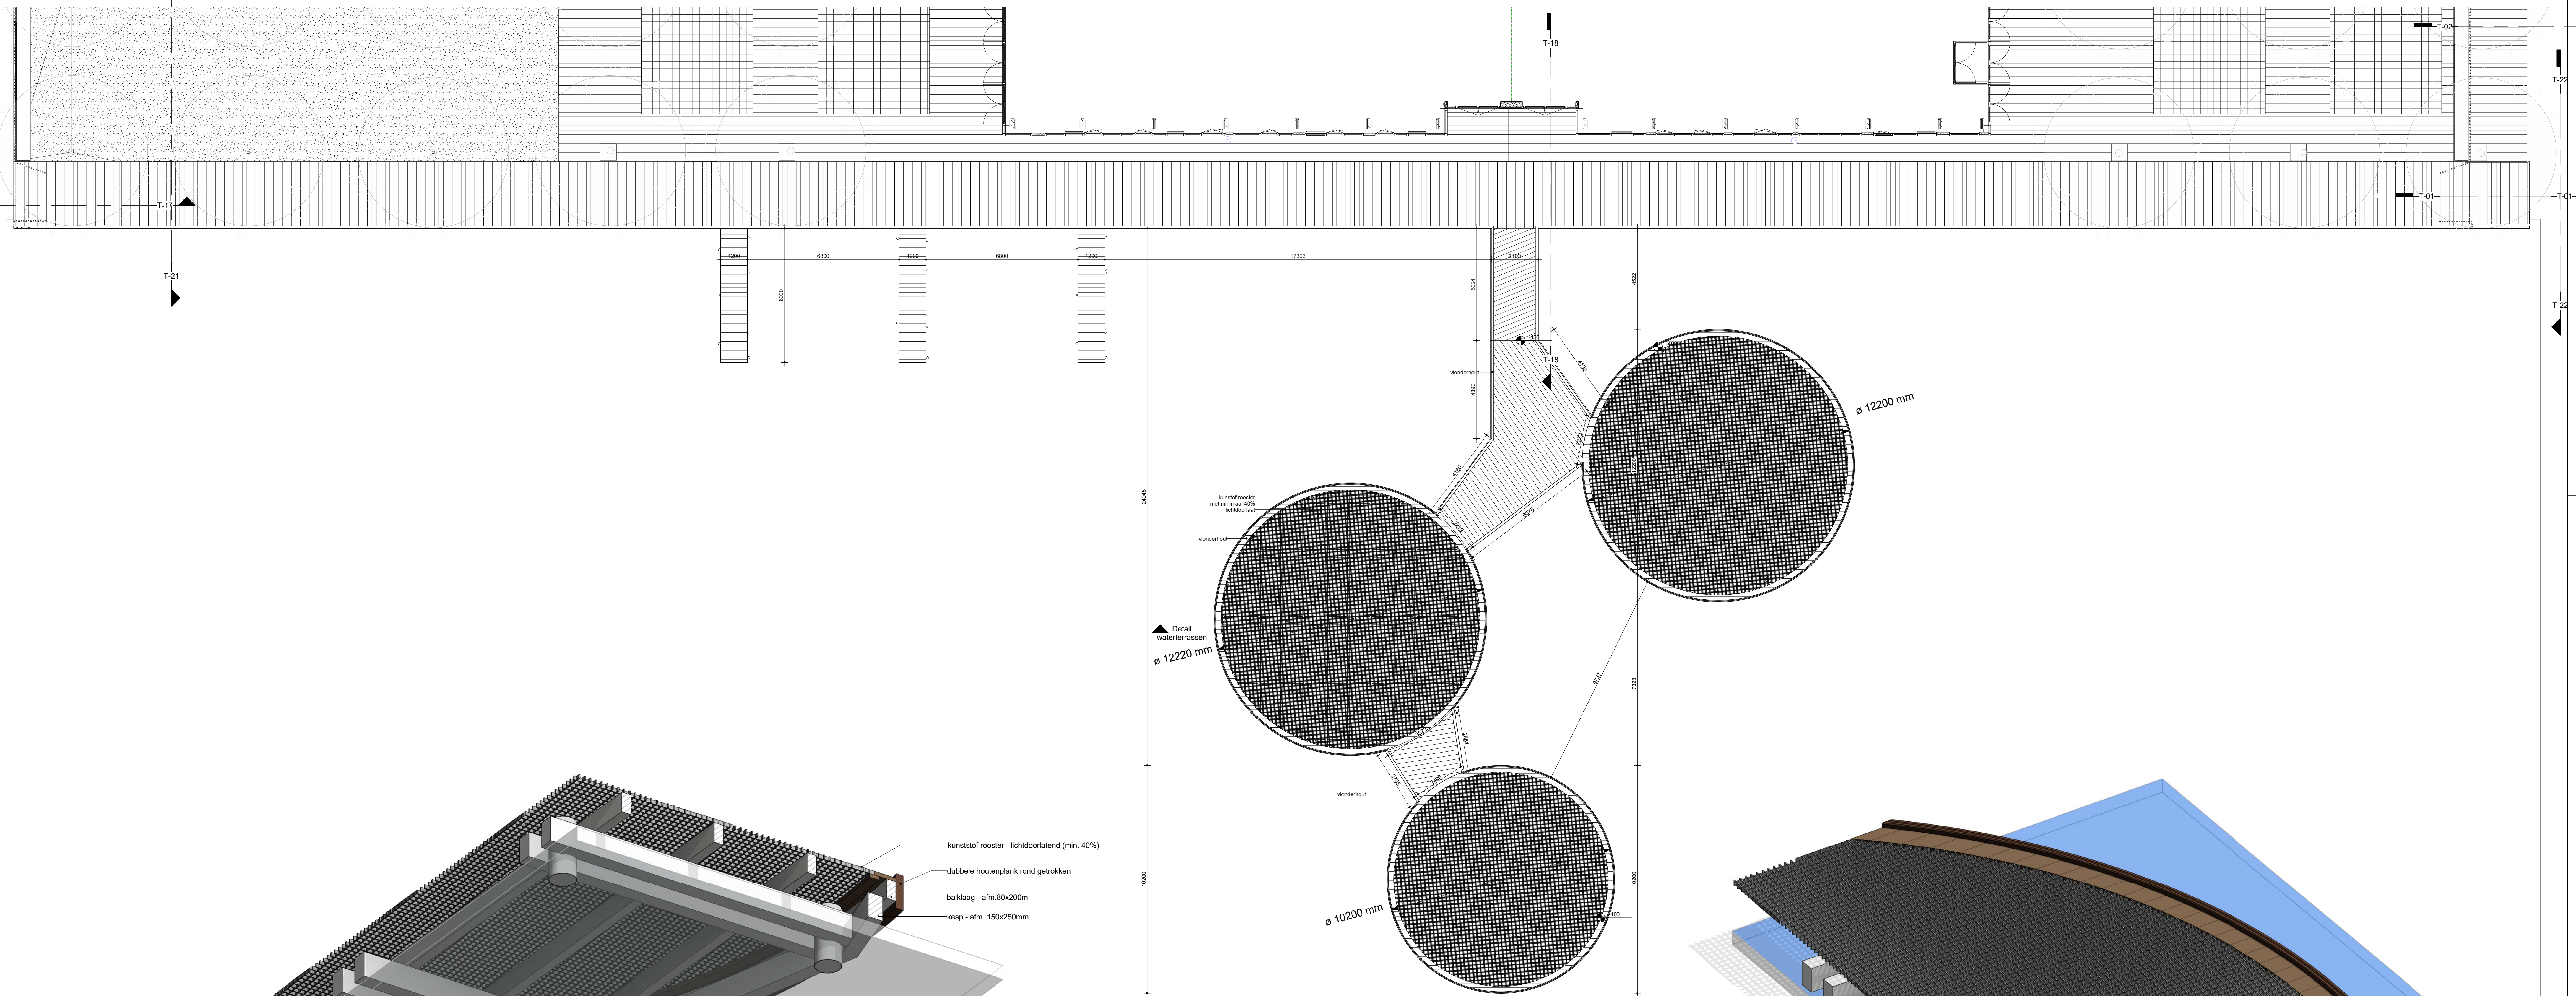



3D Detai vlonders onderkant

3D Detai vlonders bovenkant

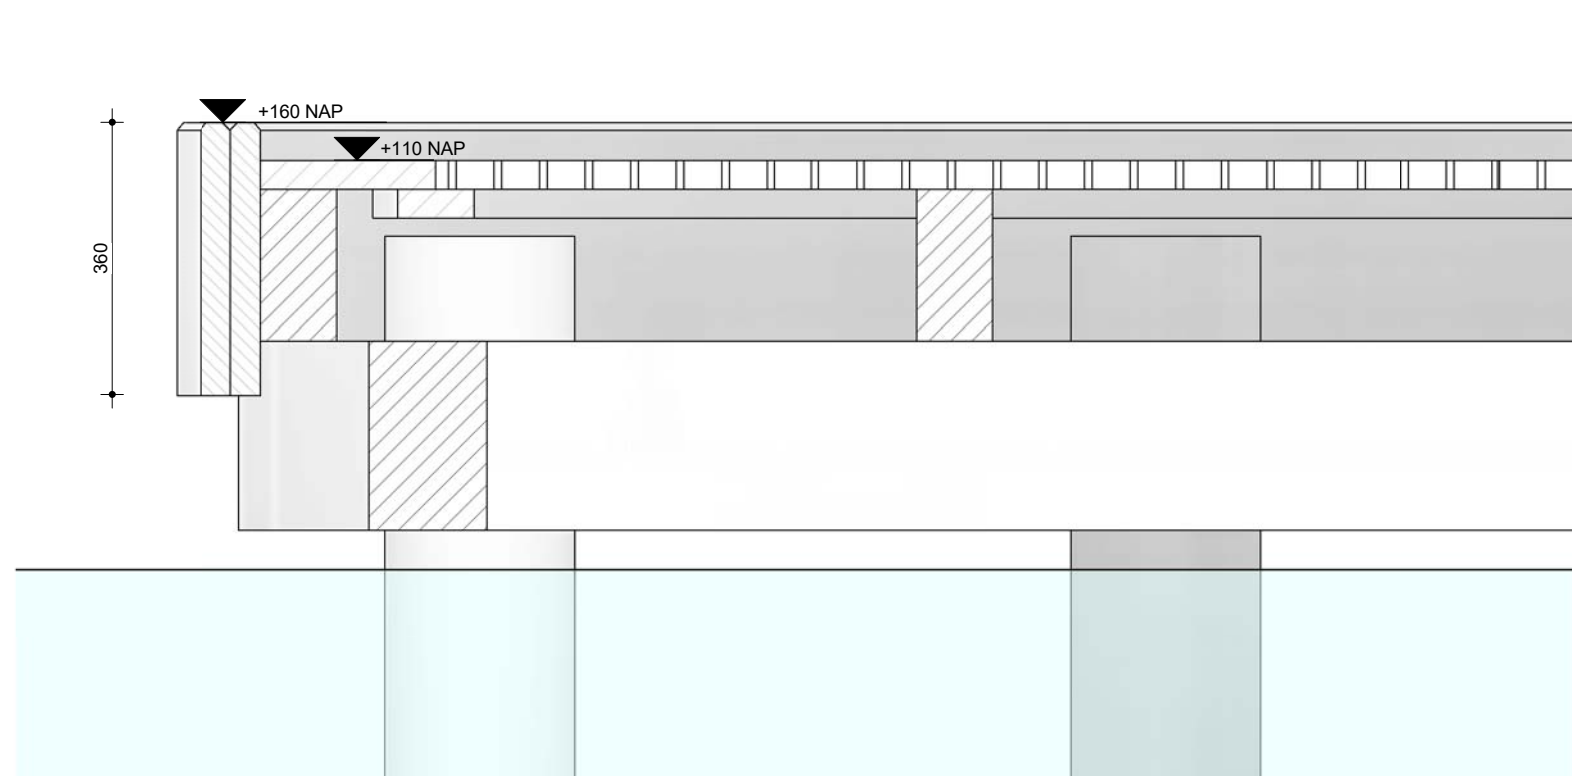

Detail waterterrassen

1 : 10

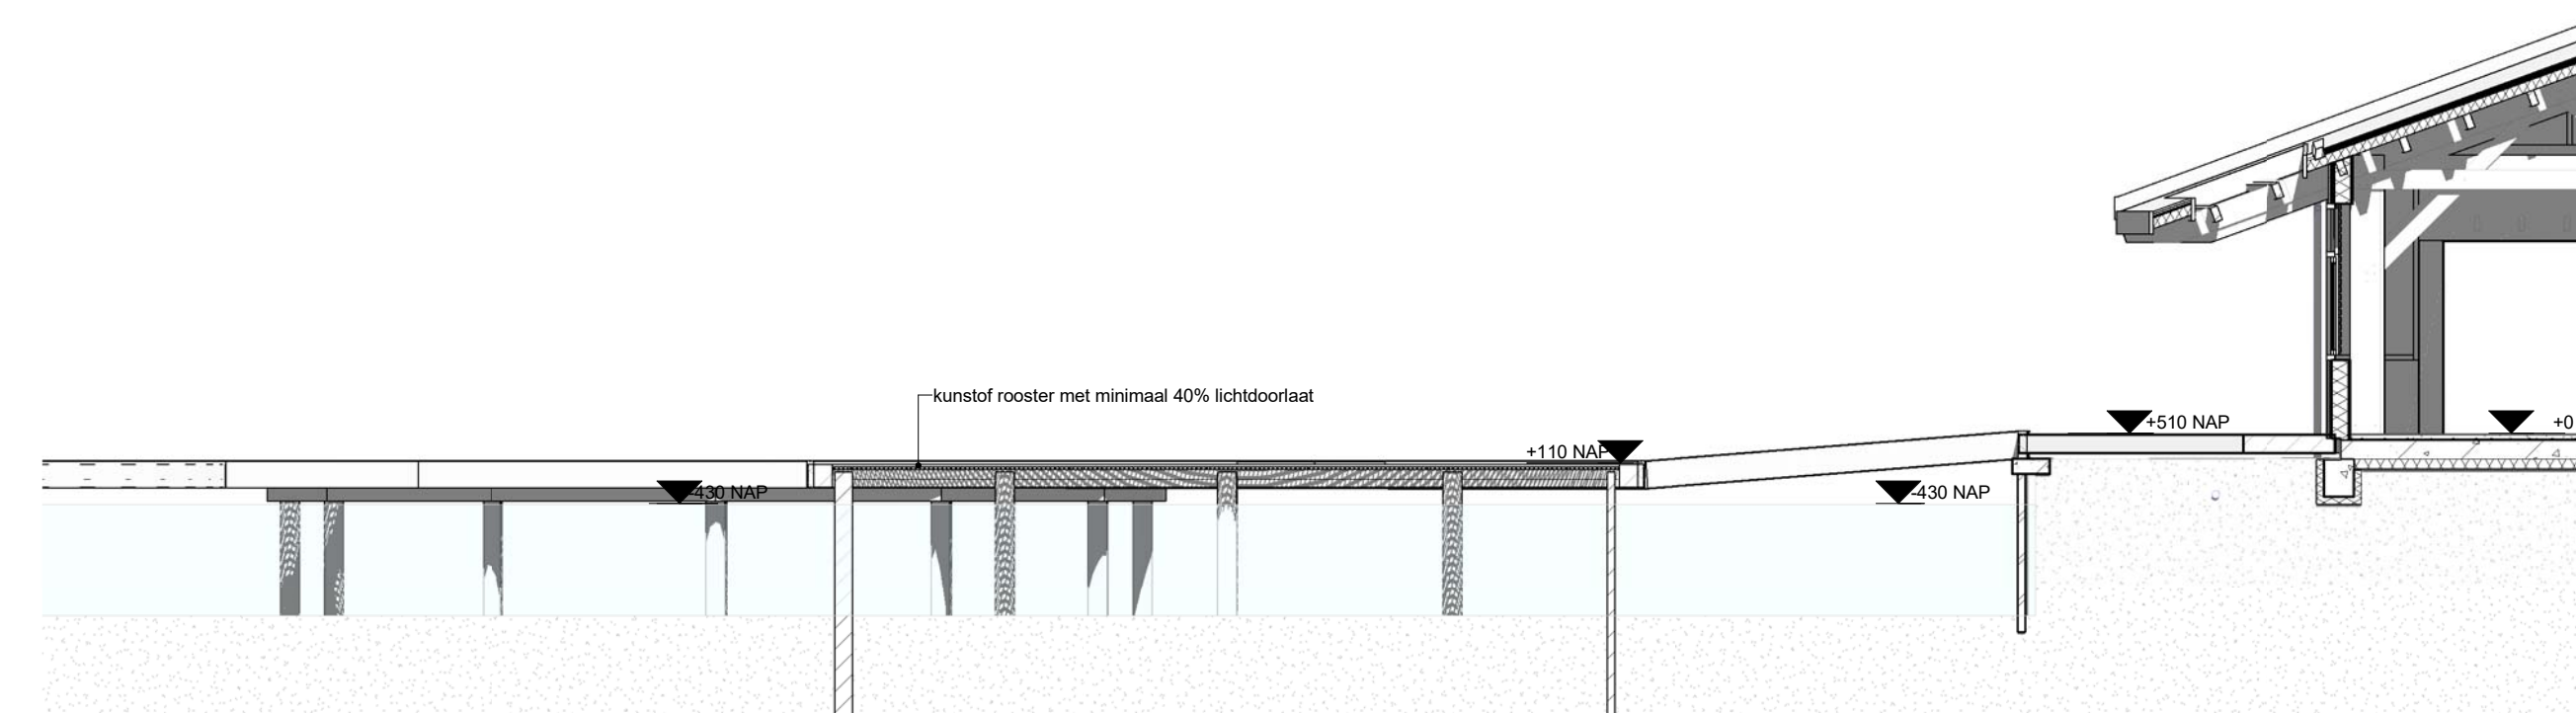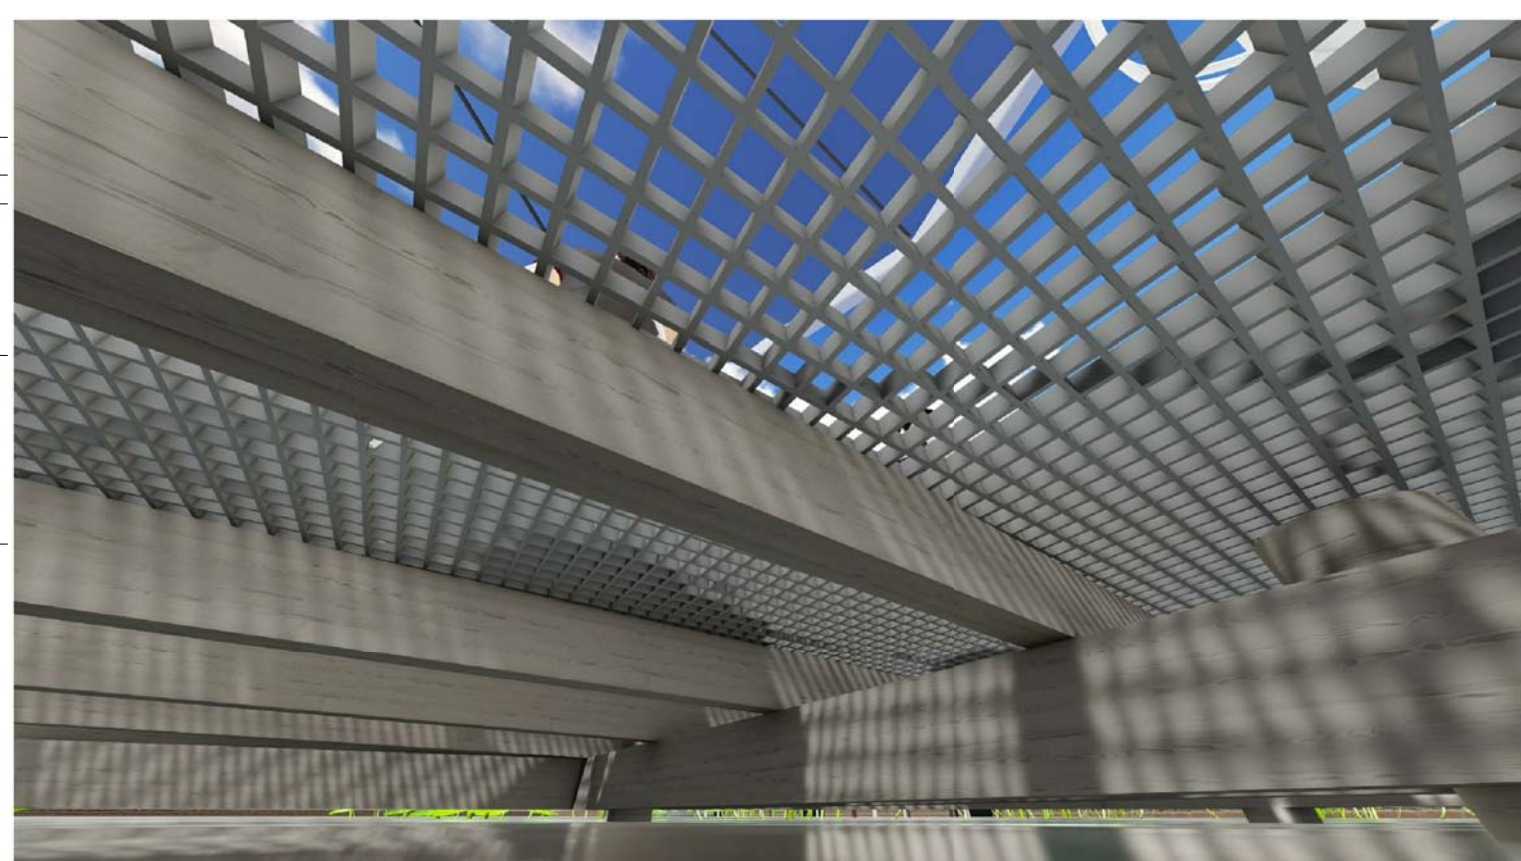

Doorsnede Vonders

1 : 100

