




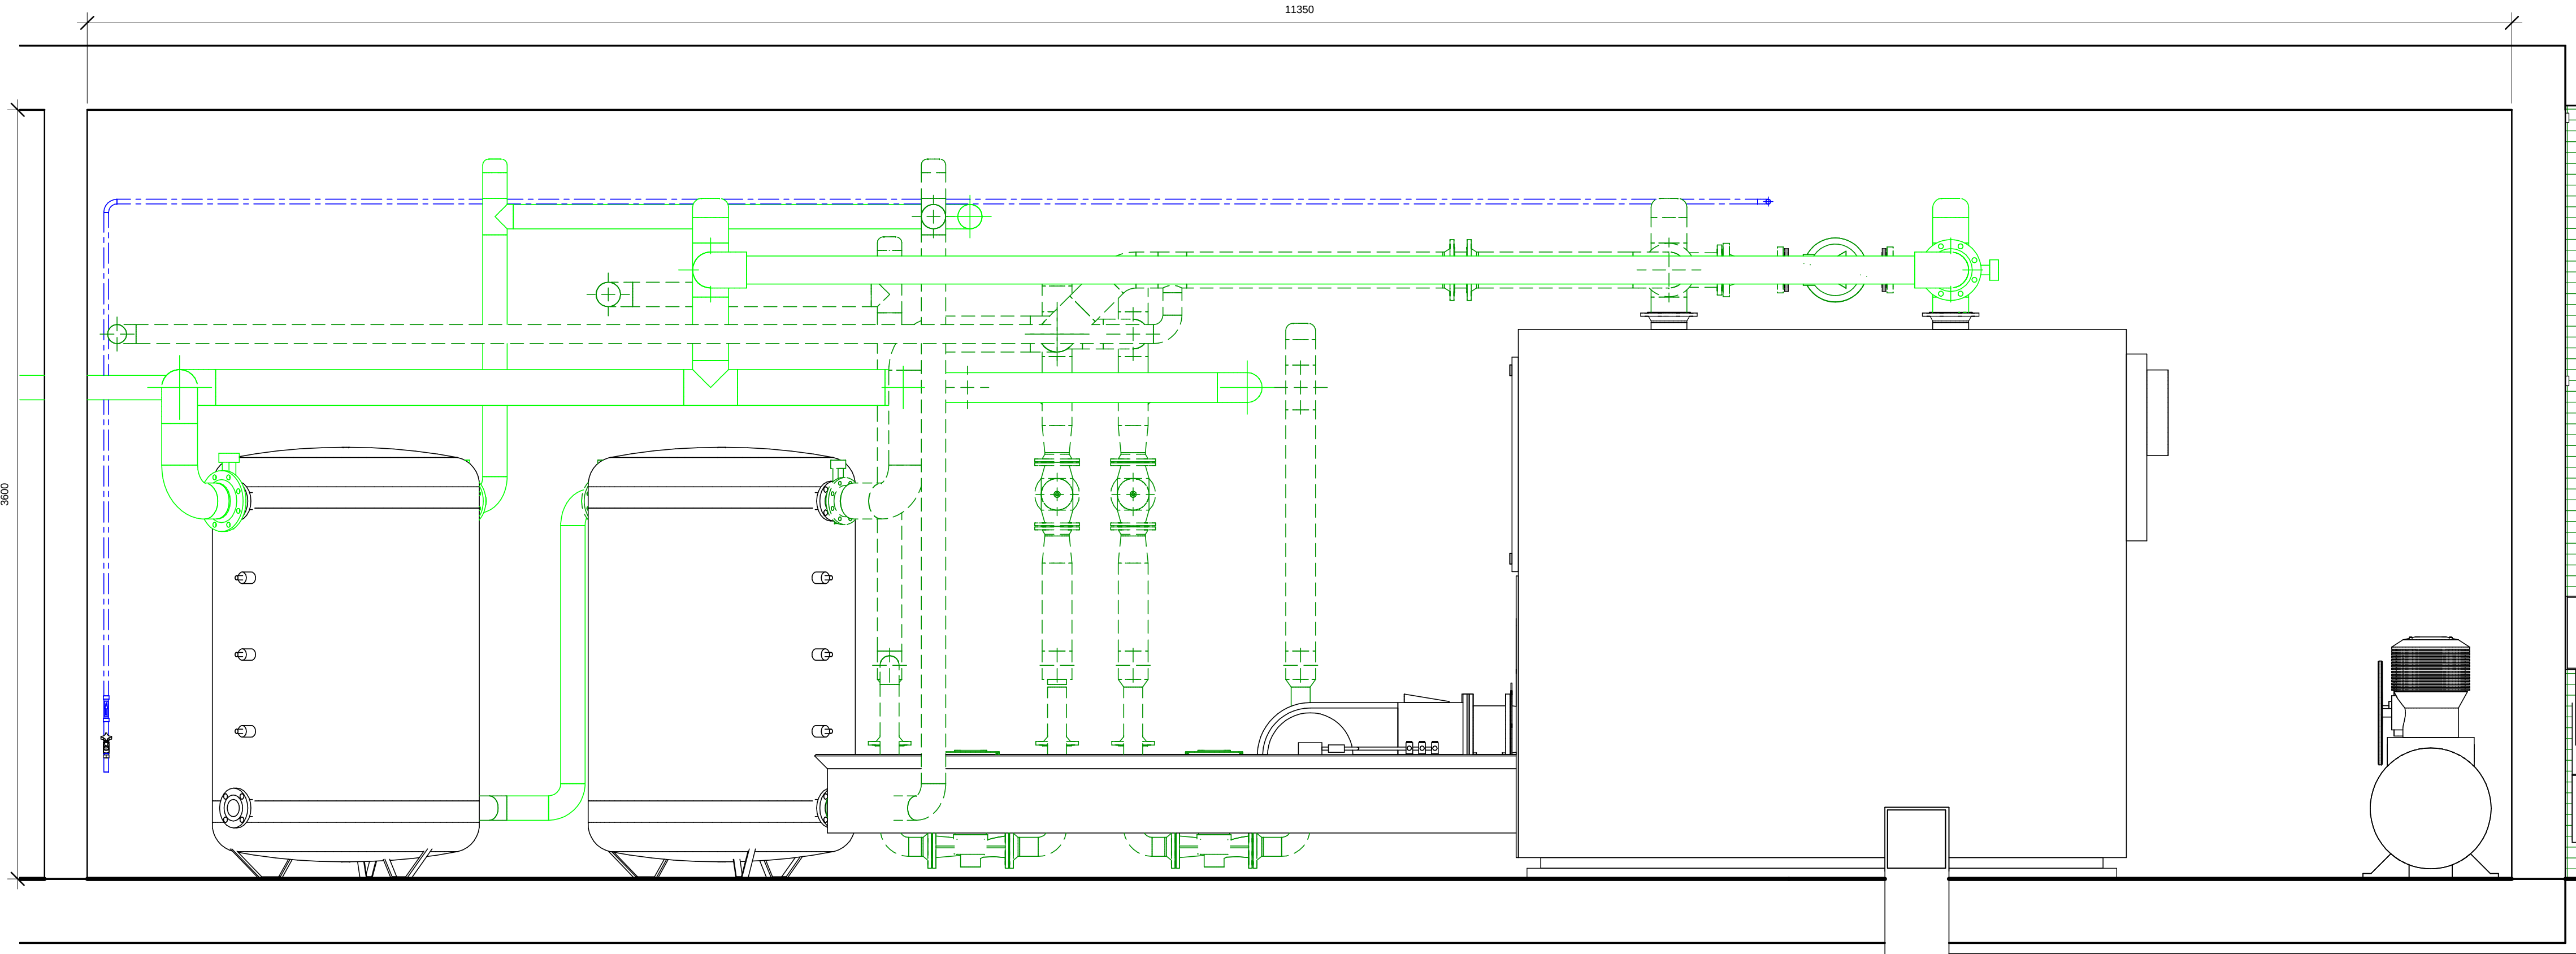


Doorsnede A-A 1 : 20

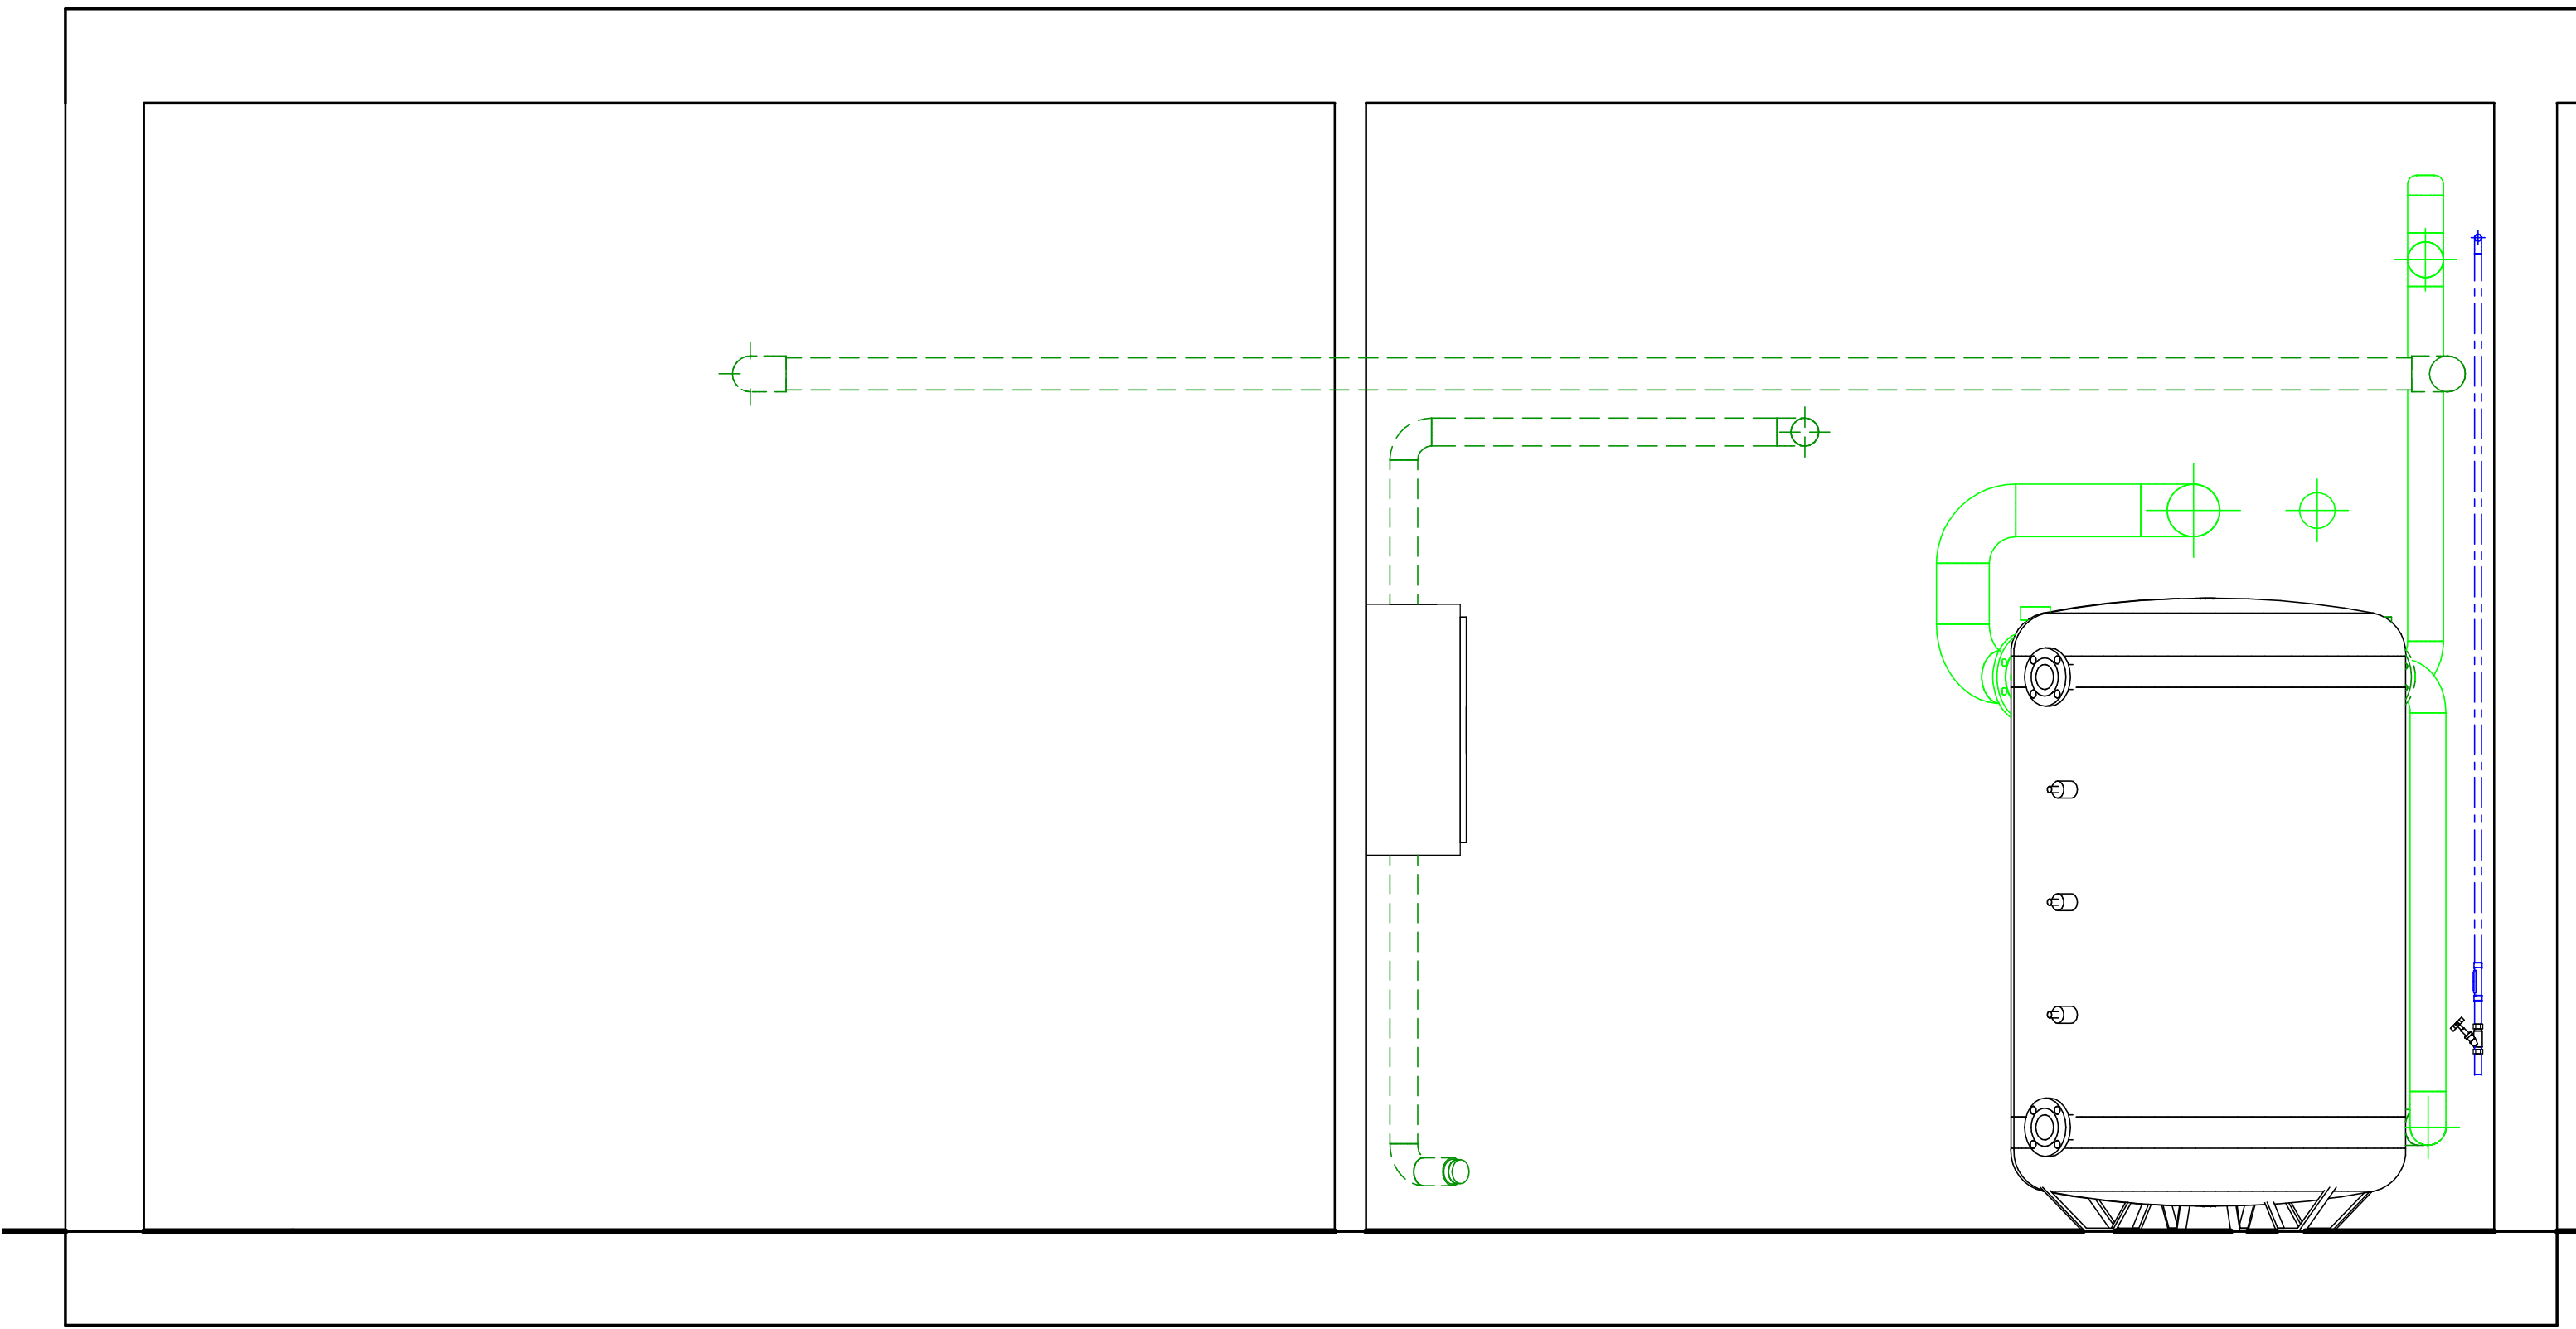


Doorsnede D-D 1 : 20

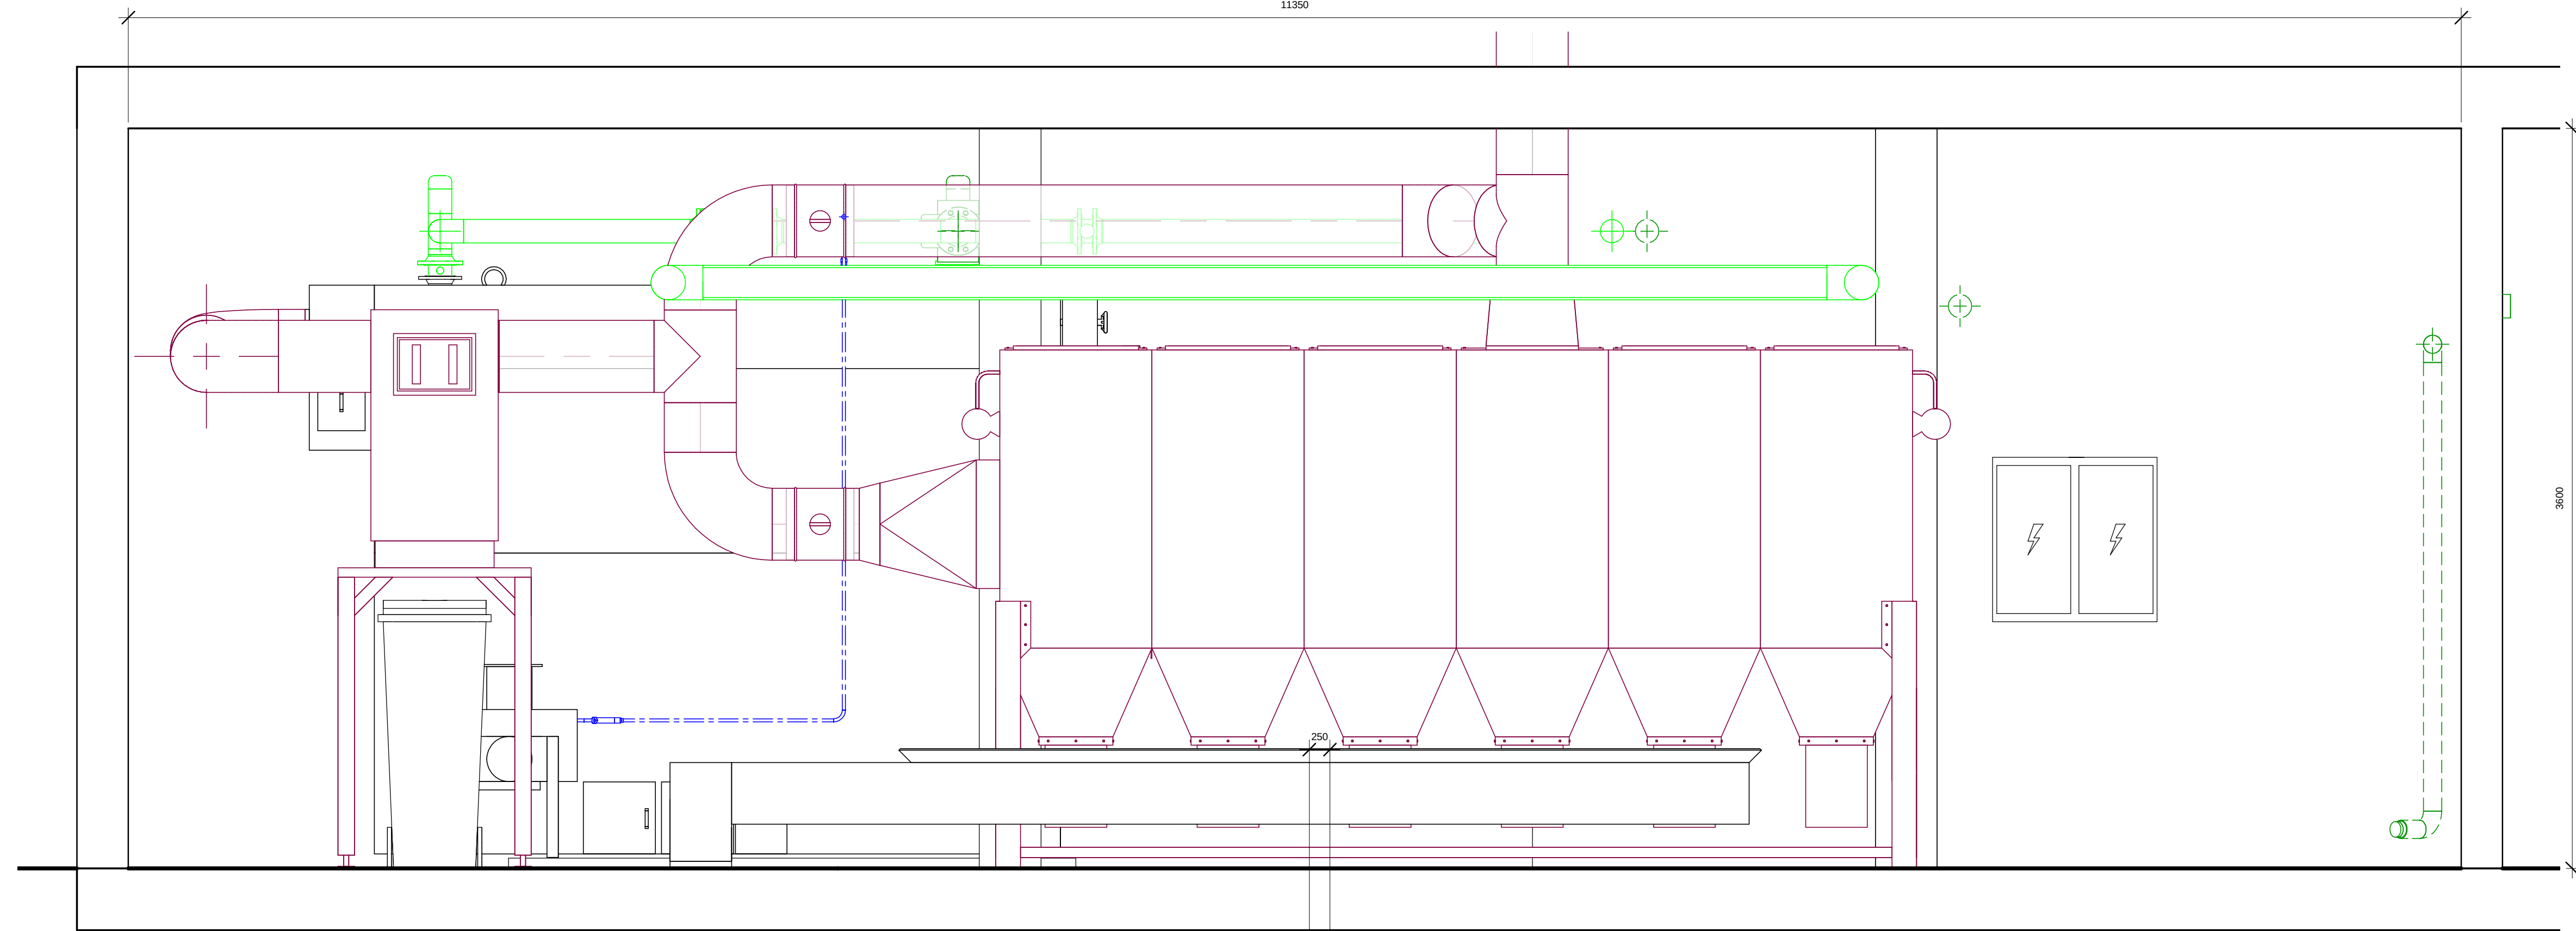


Doorsnede B-B 1 : 20

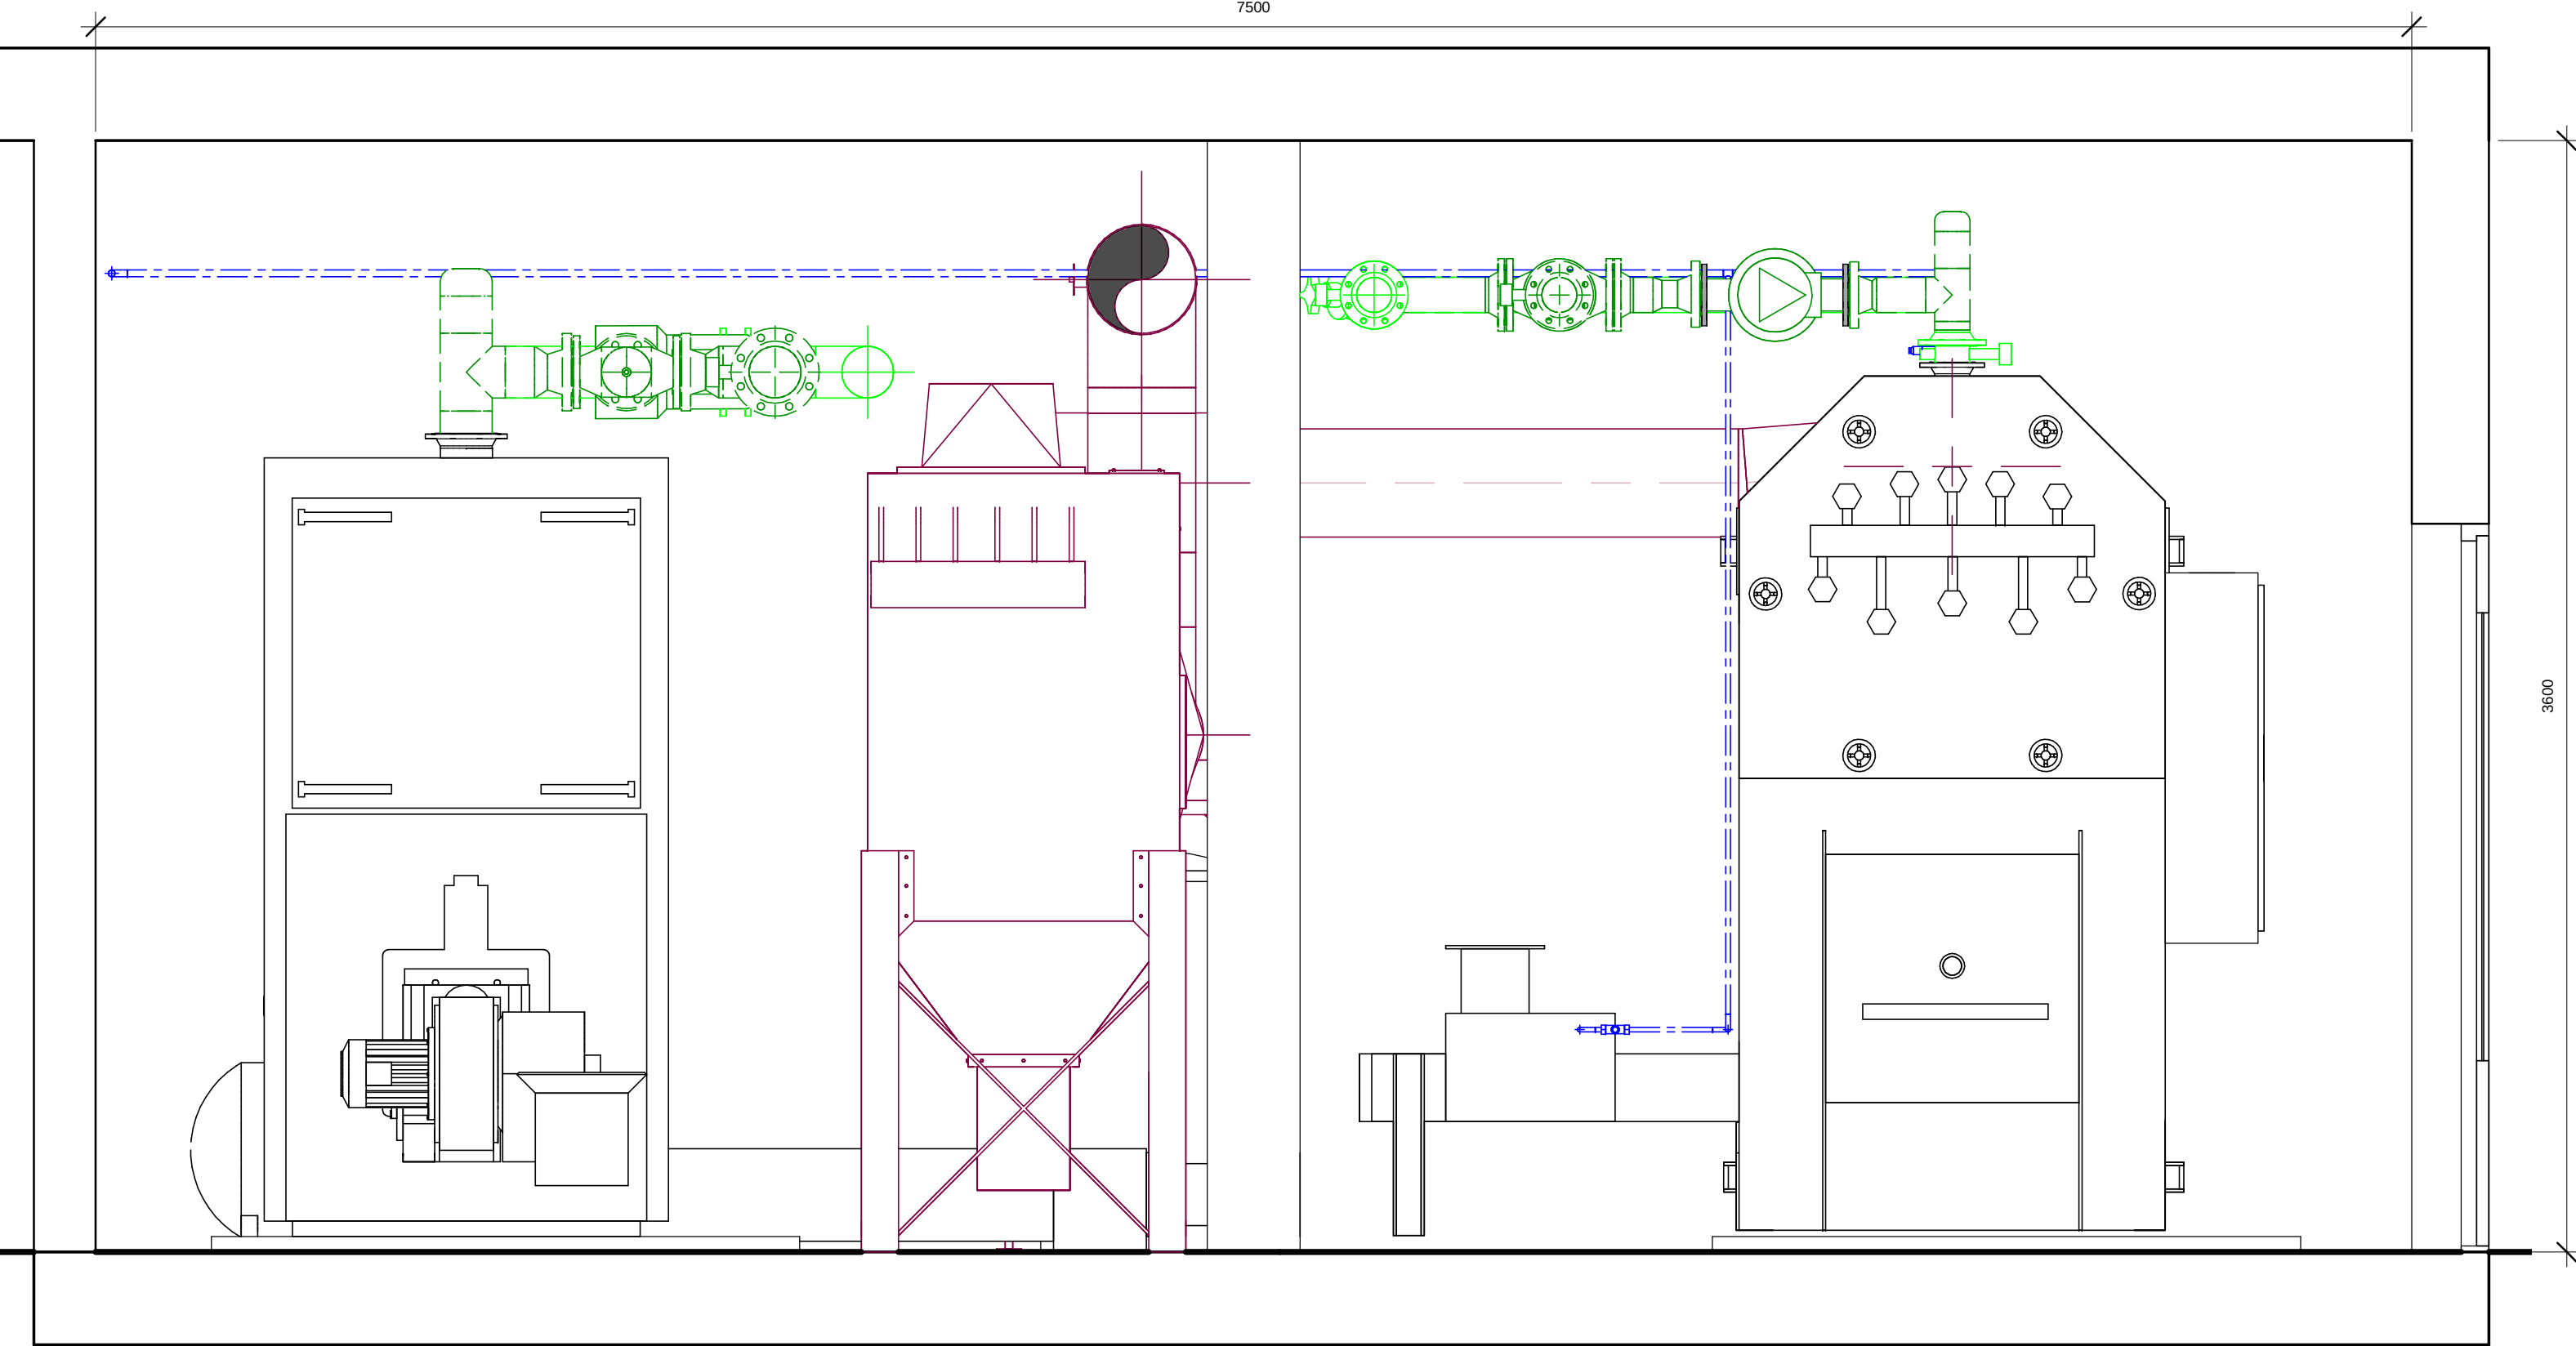

Doorsnede C-C 1 : 20

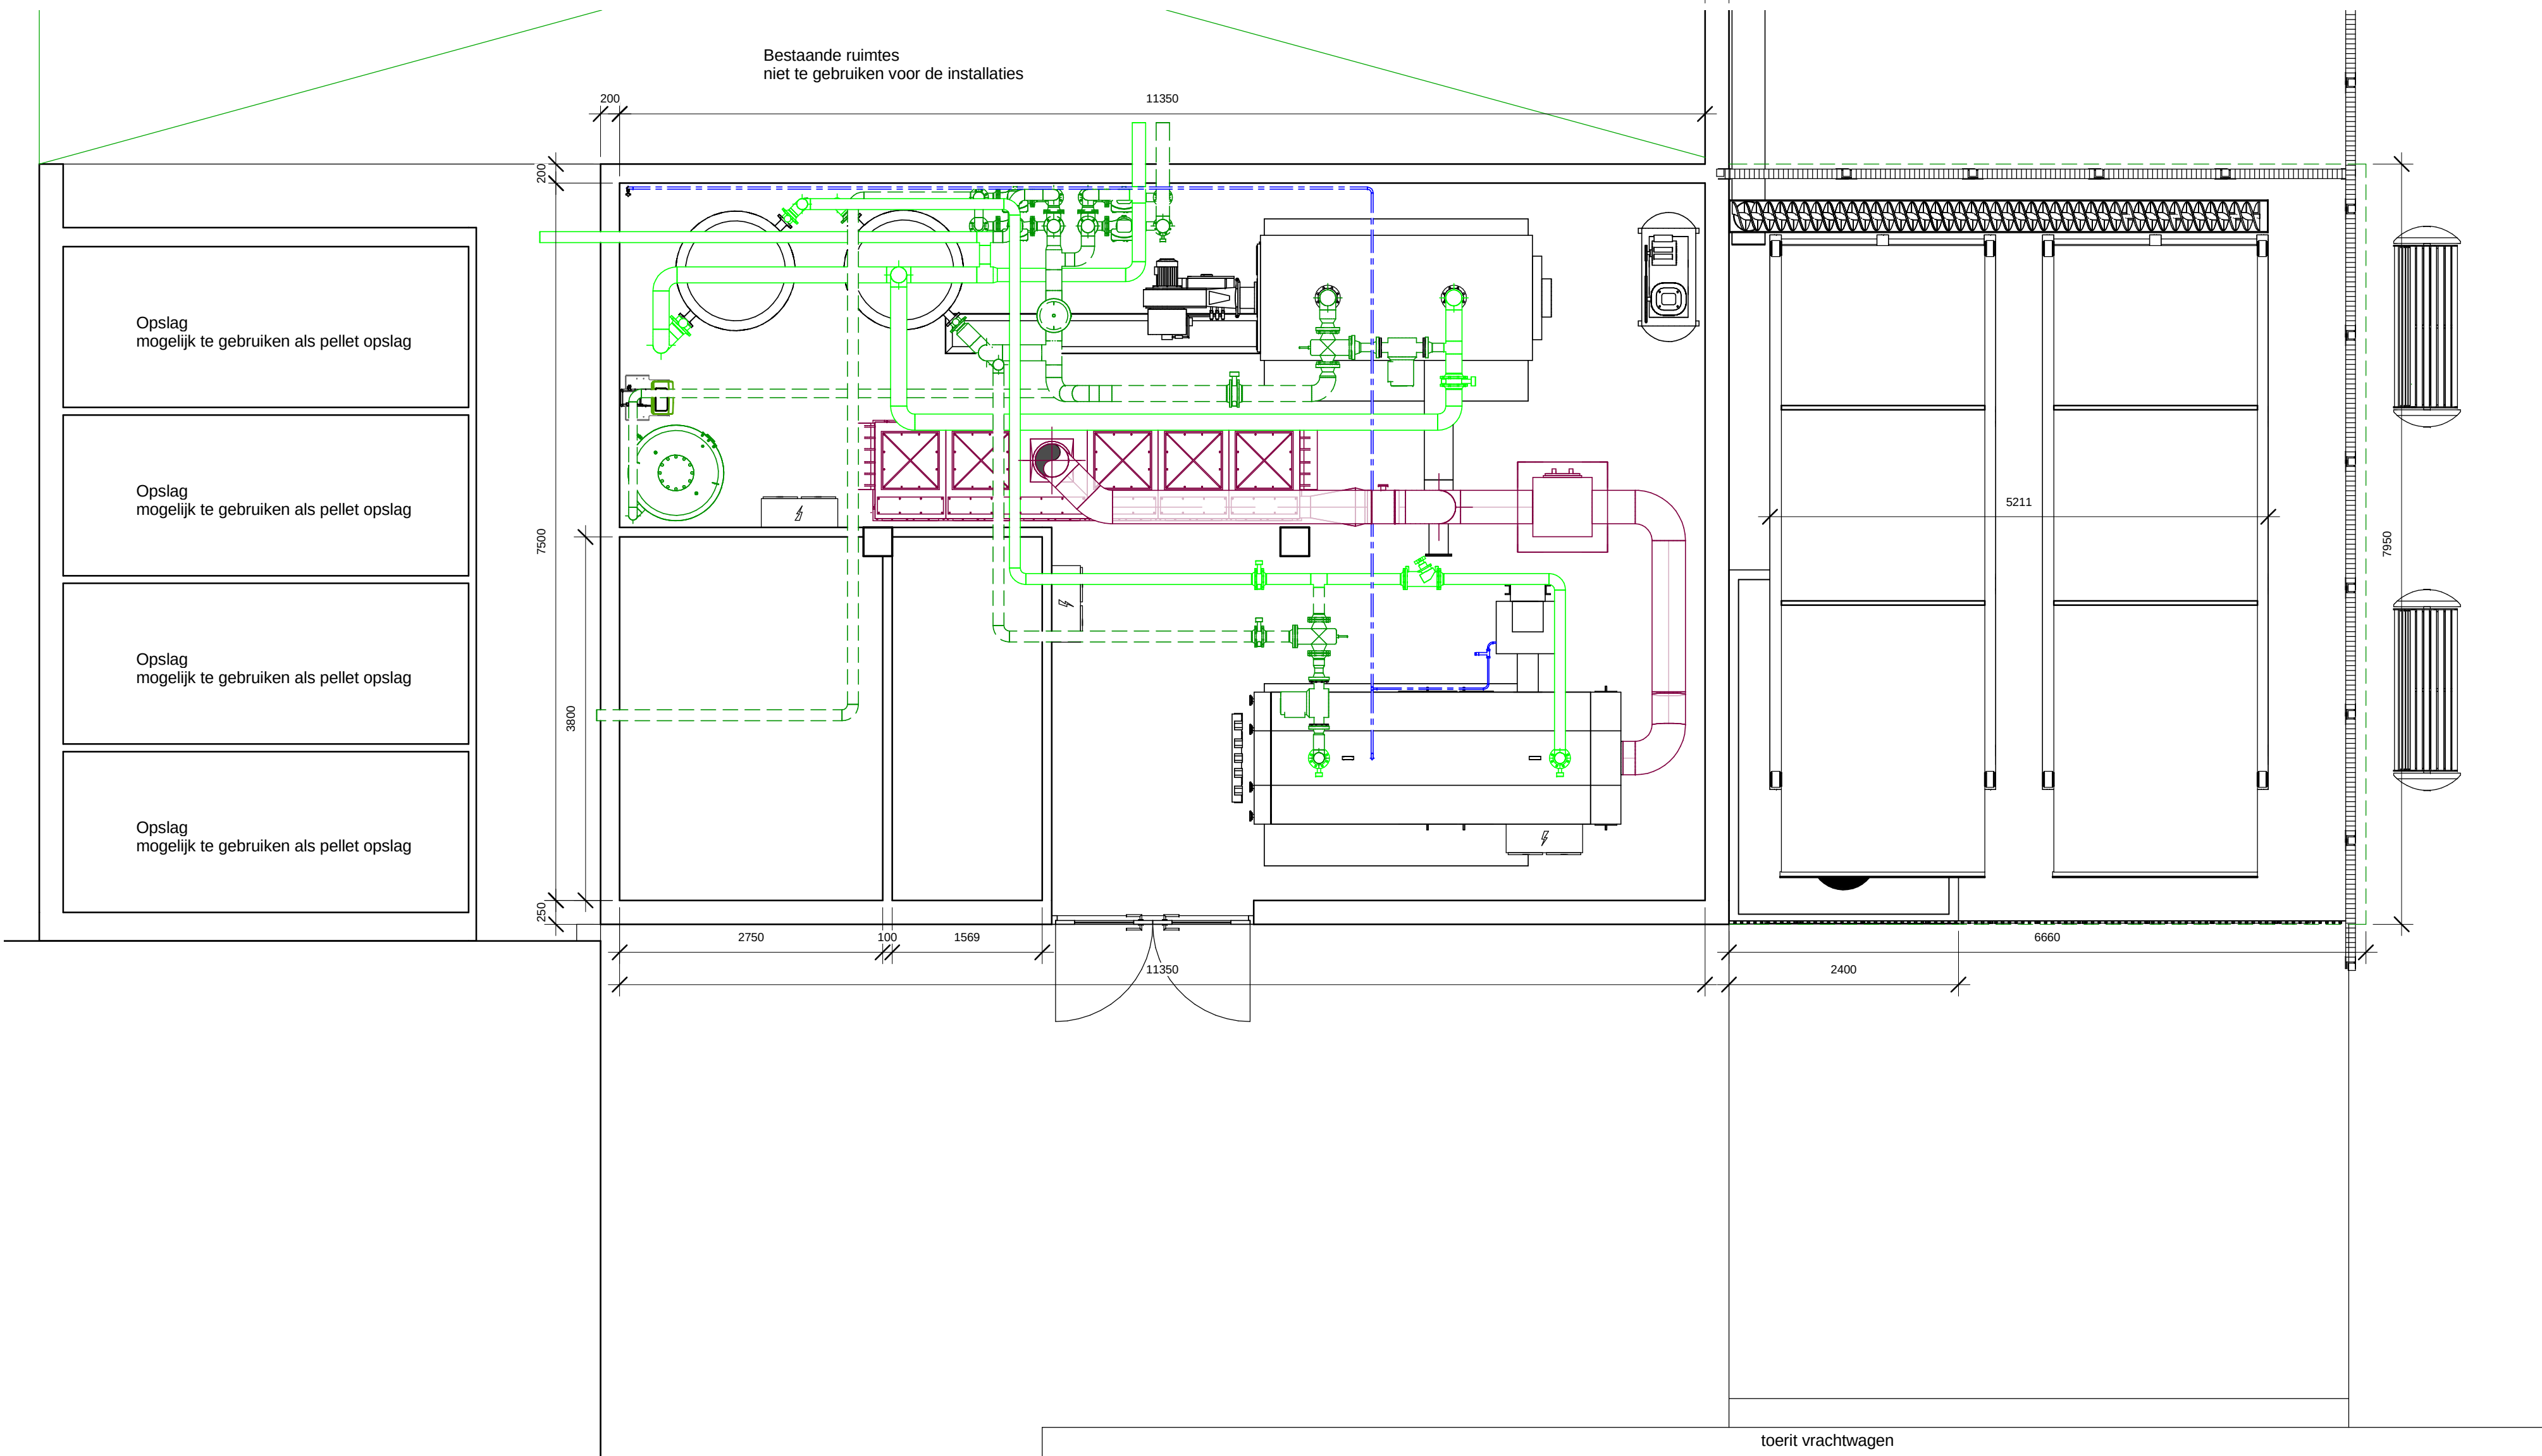

Plattegrond 1 : 50

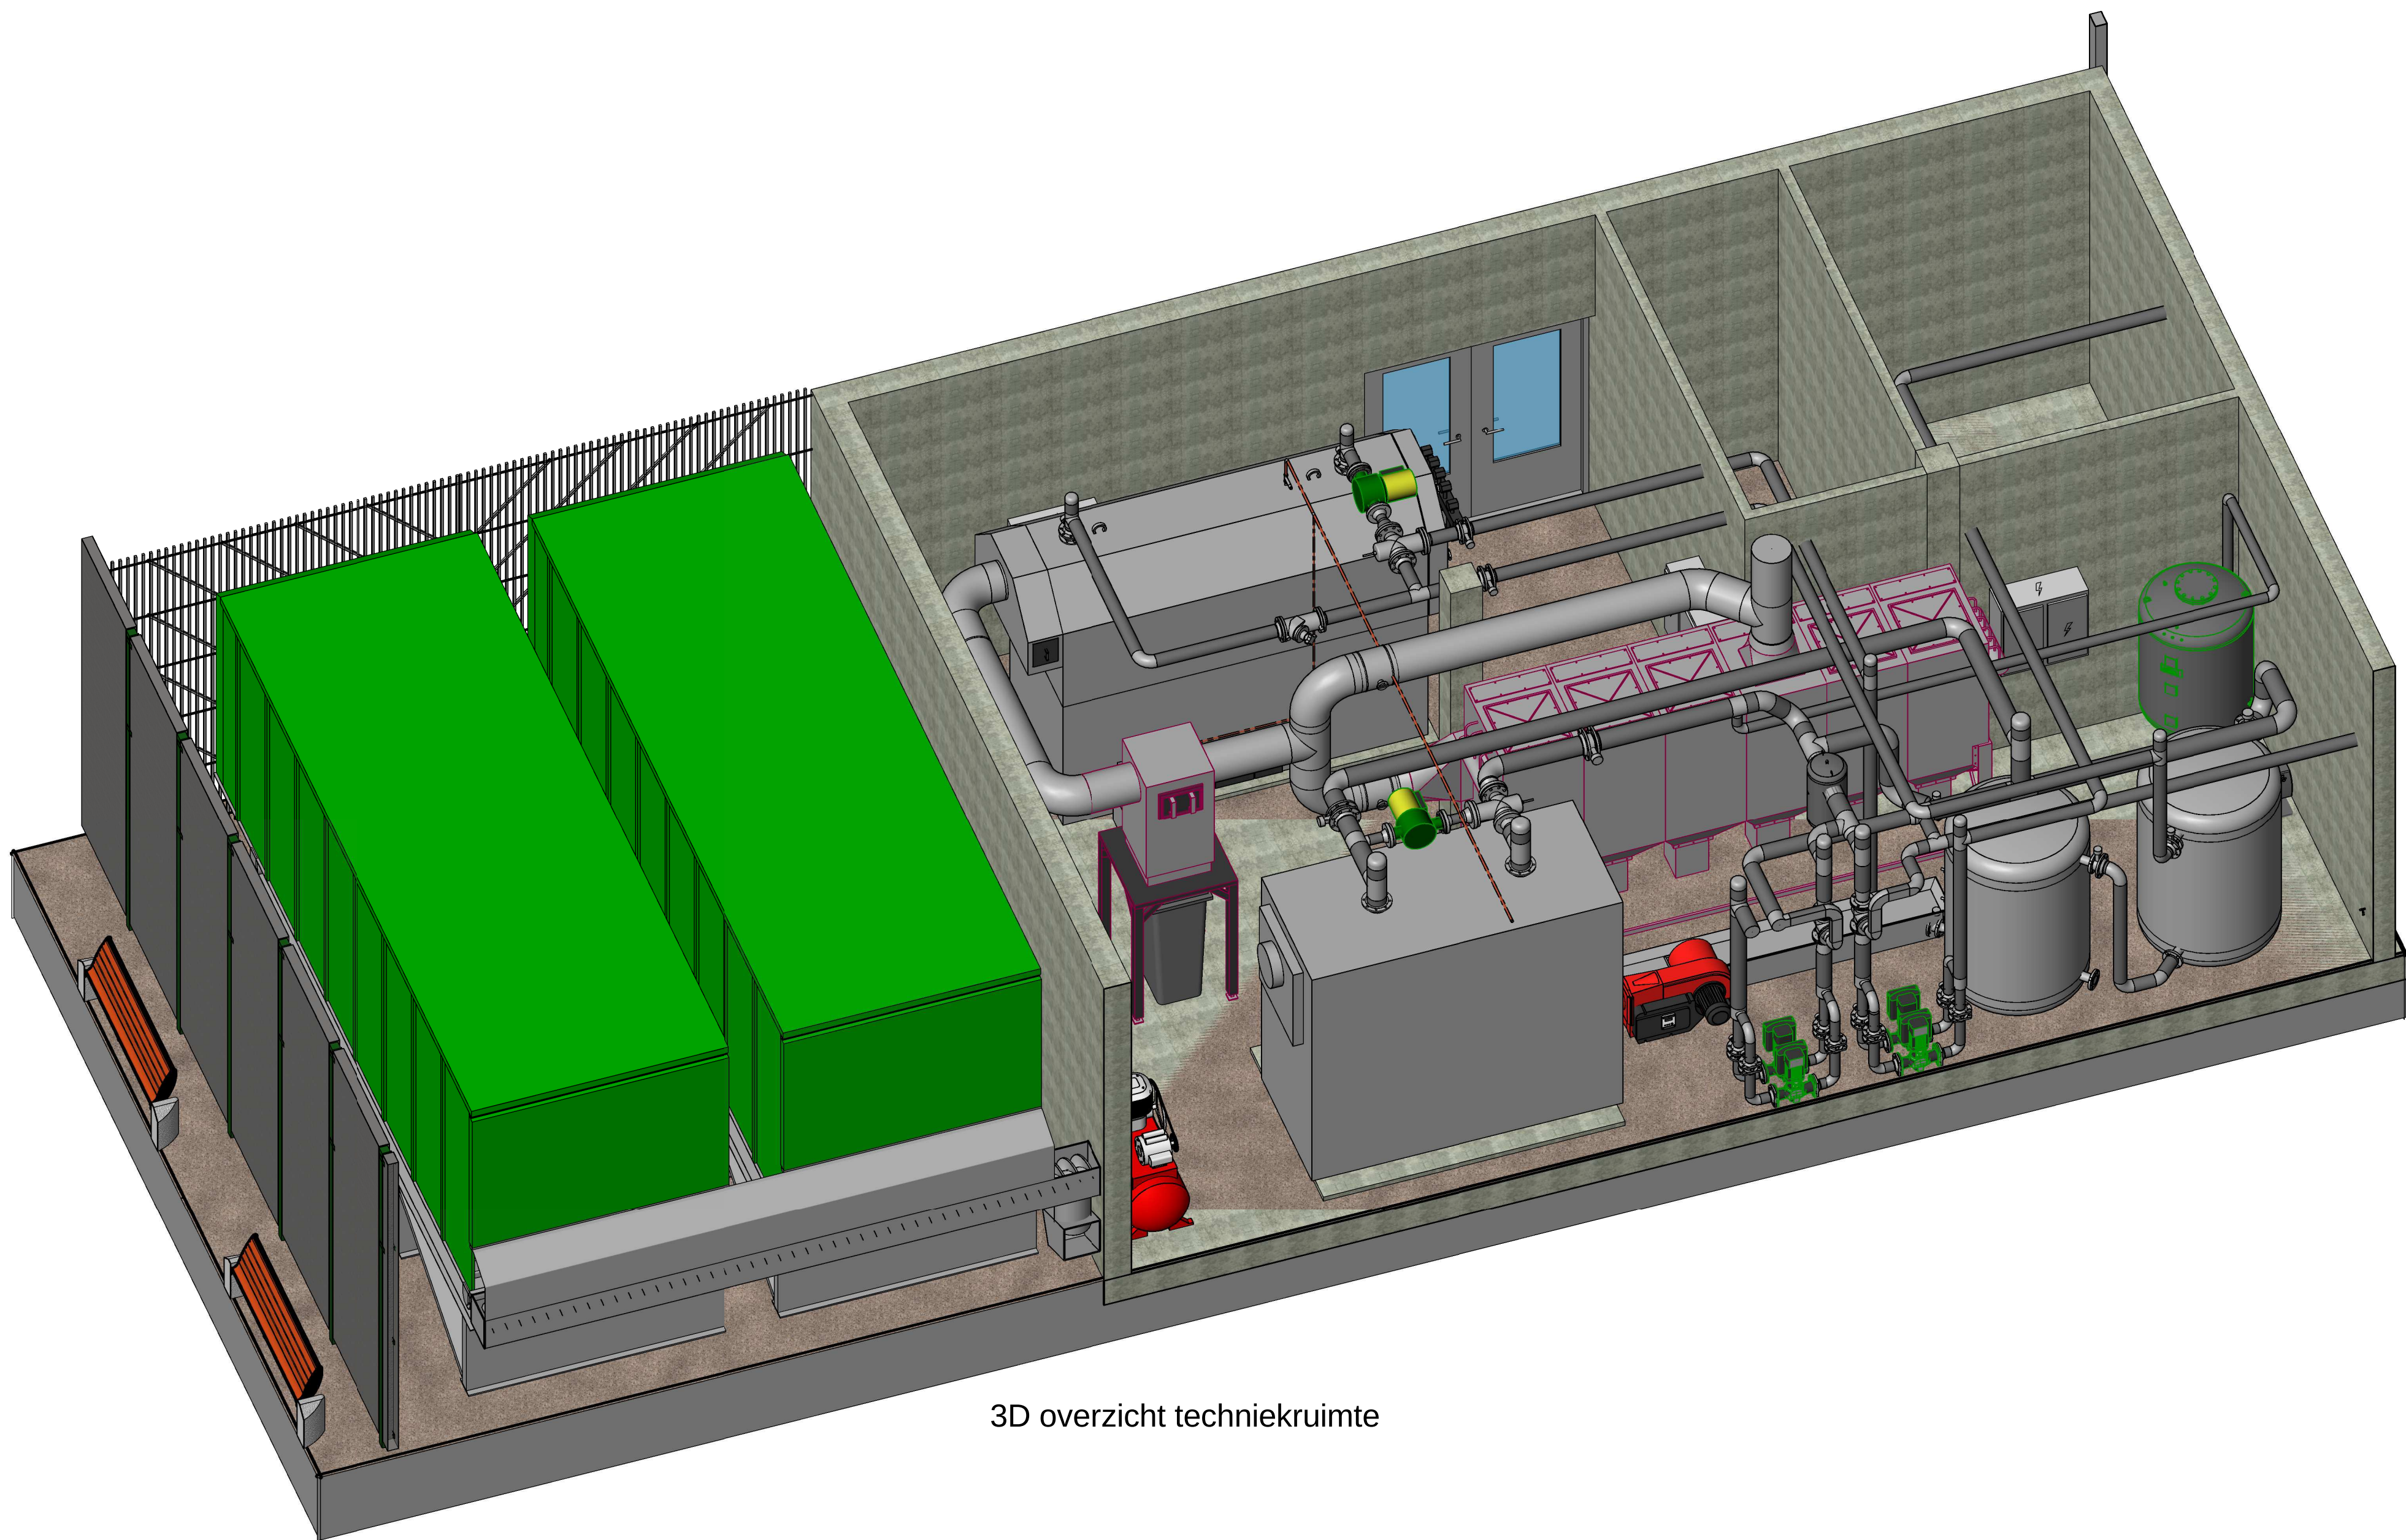

3D overzicht techniekruimte

containerbok plaatsen op
stelconplaten met een
dikte van 200mm

DOONSTOPPEL
Engineering
Inhouding 12a
project 12

INDELING TECHNIEKRUIJTE
ZWALUWELAAN

Woongebouw Zwaluwenlaan

Water Weg Wonen te Vlaardingen

04-07-2016	PROJECTNR.	1500048
12-09-2016	STATUS	1 : 20 / 1 : 50
01-12-2016	FORMAAT	A0
21-12-2016	GETEKEND	RL
03-02-2017	DATUM	09-02-2016
20-02-2017	BLADNR.	1100