




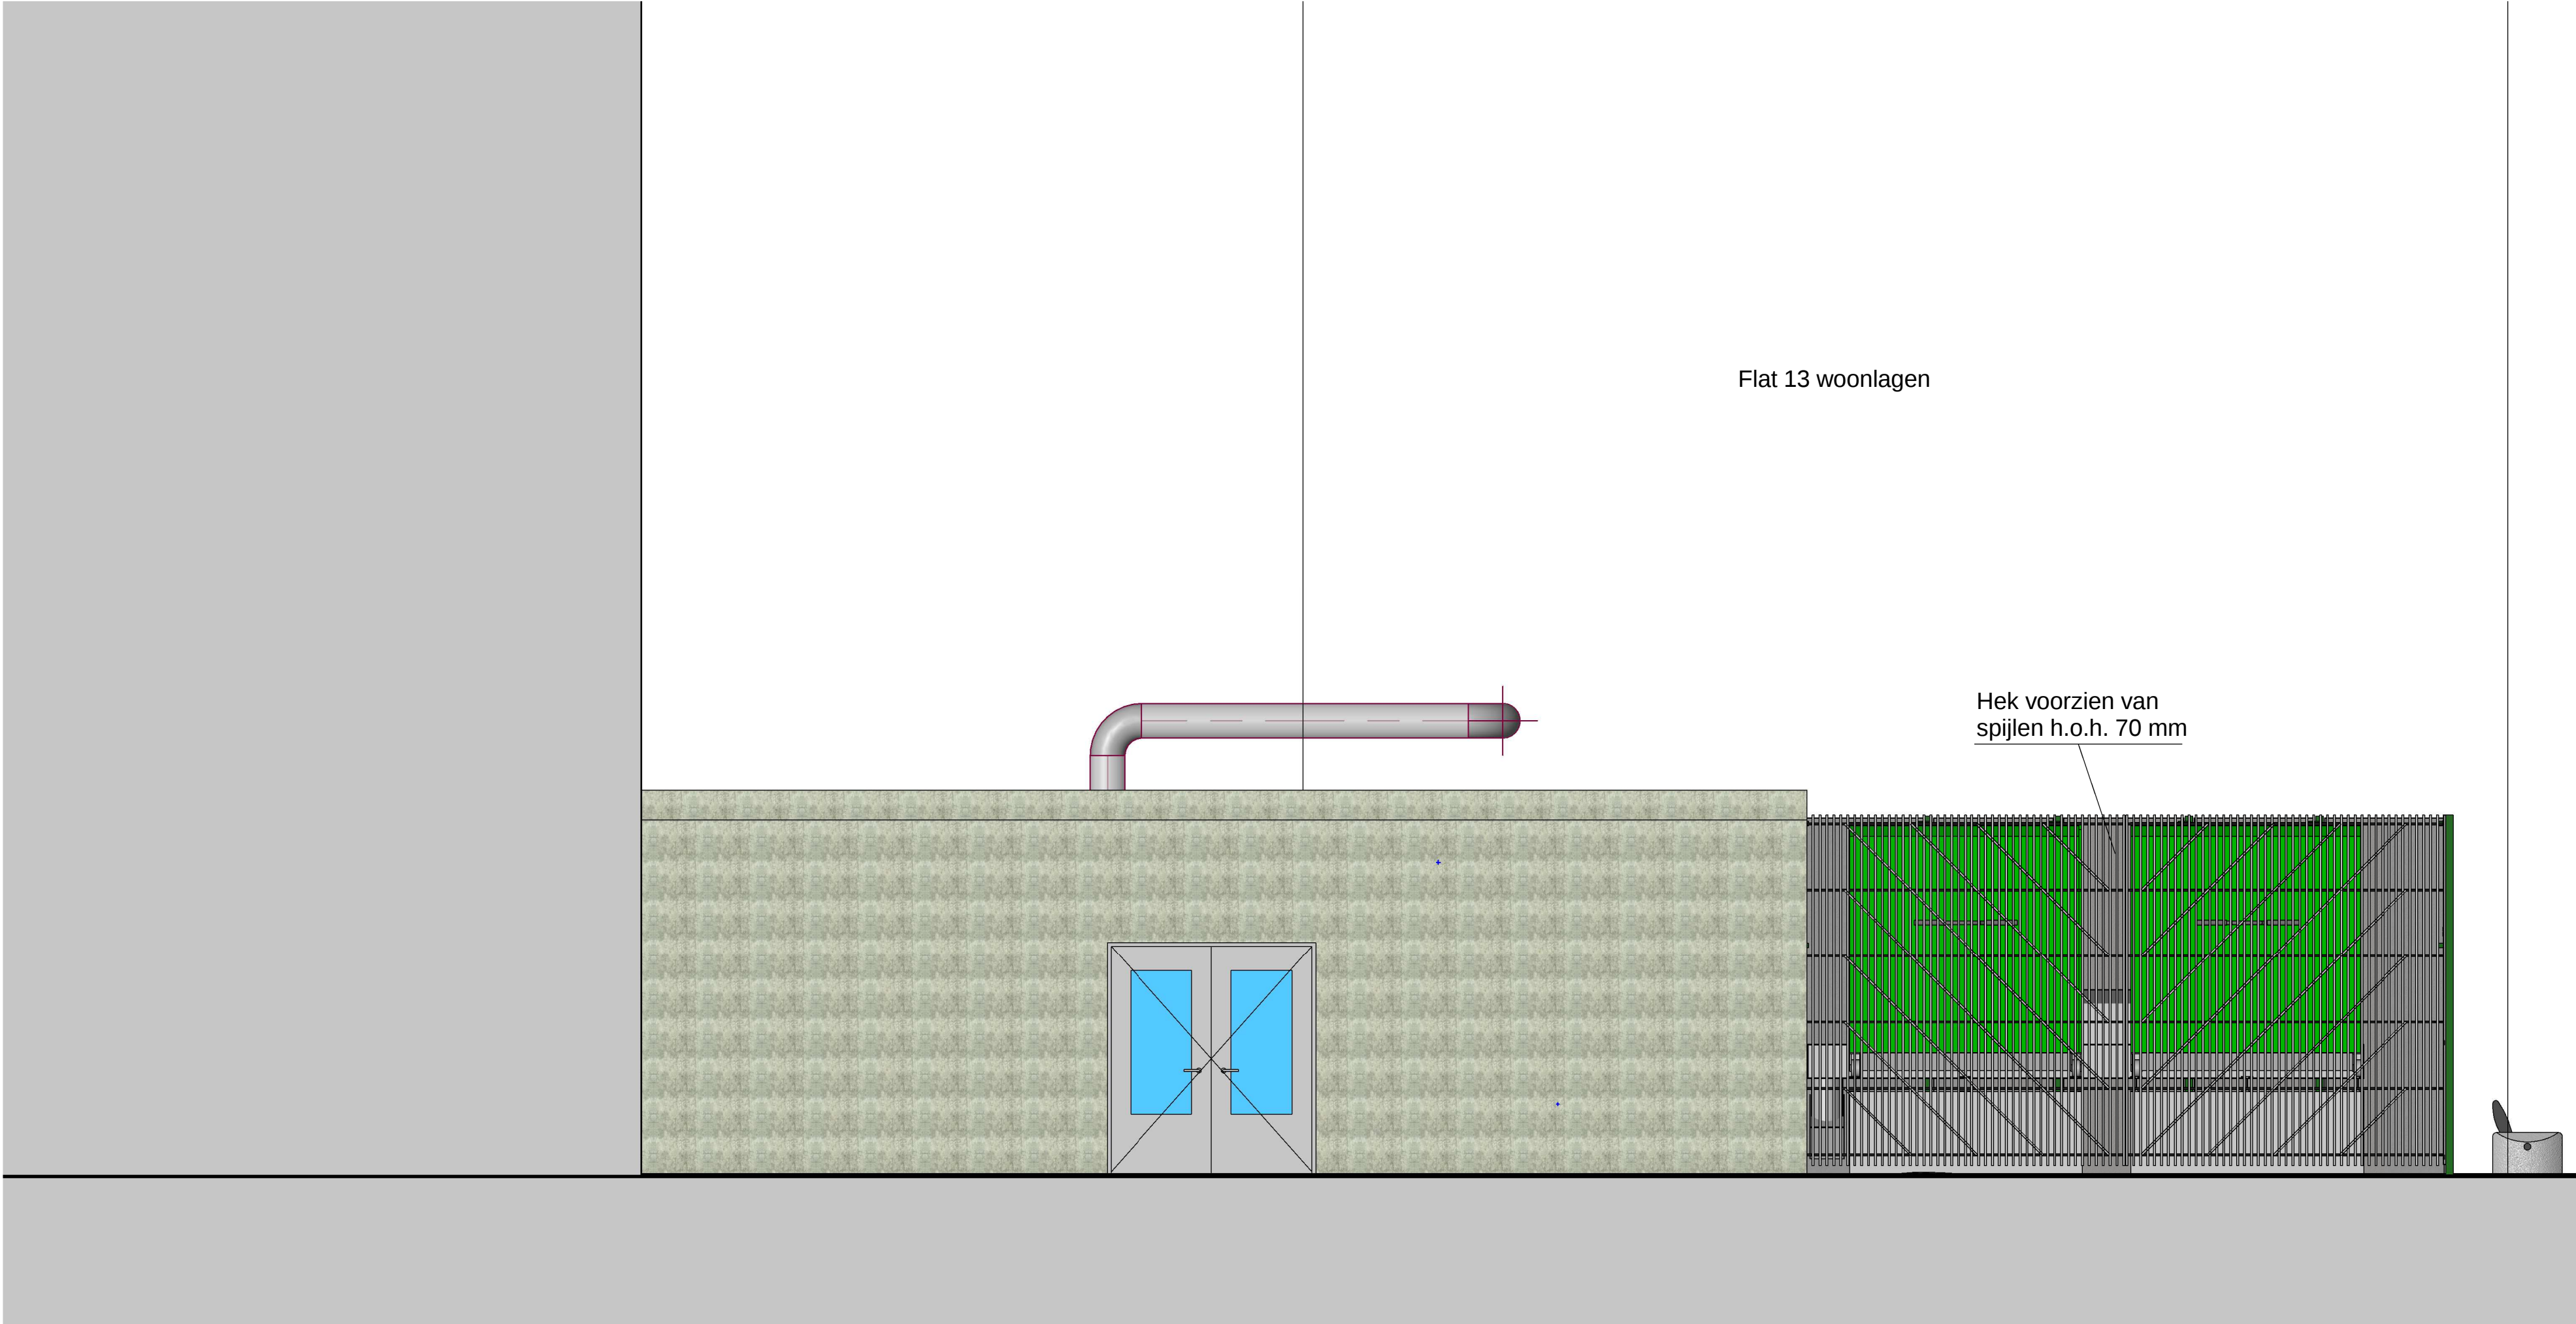

Gevelaanzicht toegang techniekruimte 1 : 50

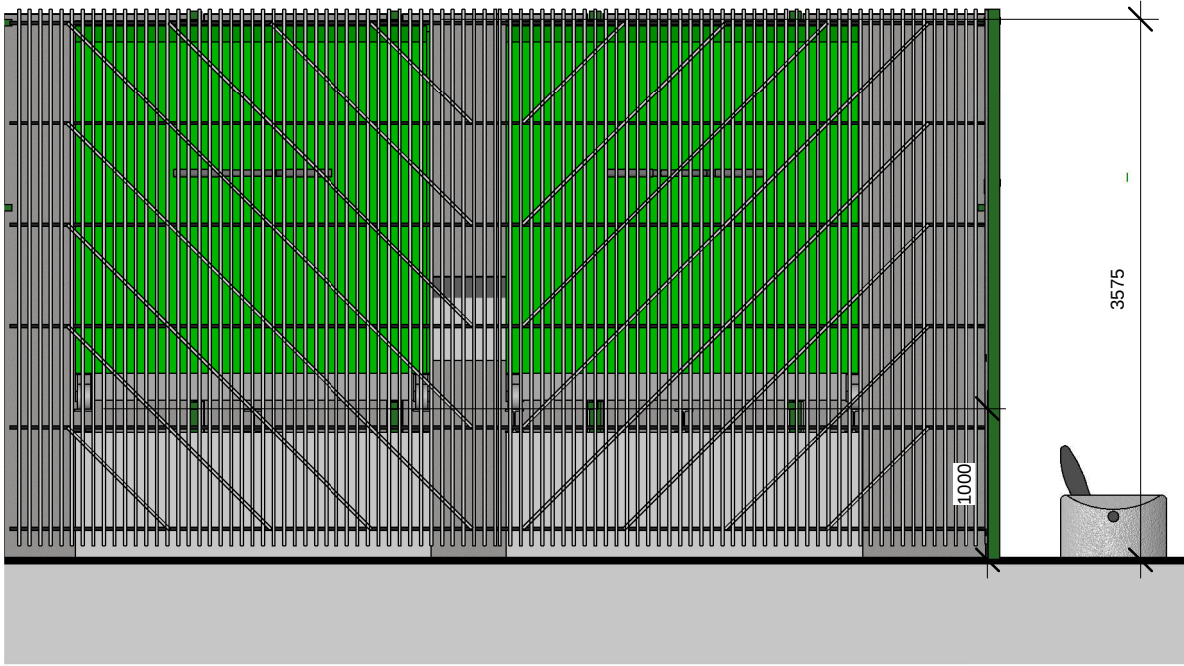

Maatvoering containers 1 : 50

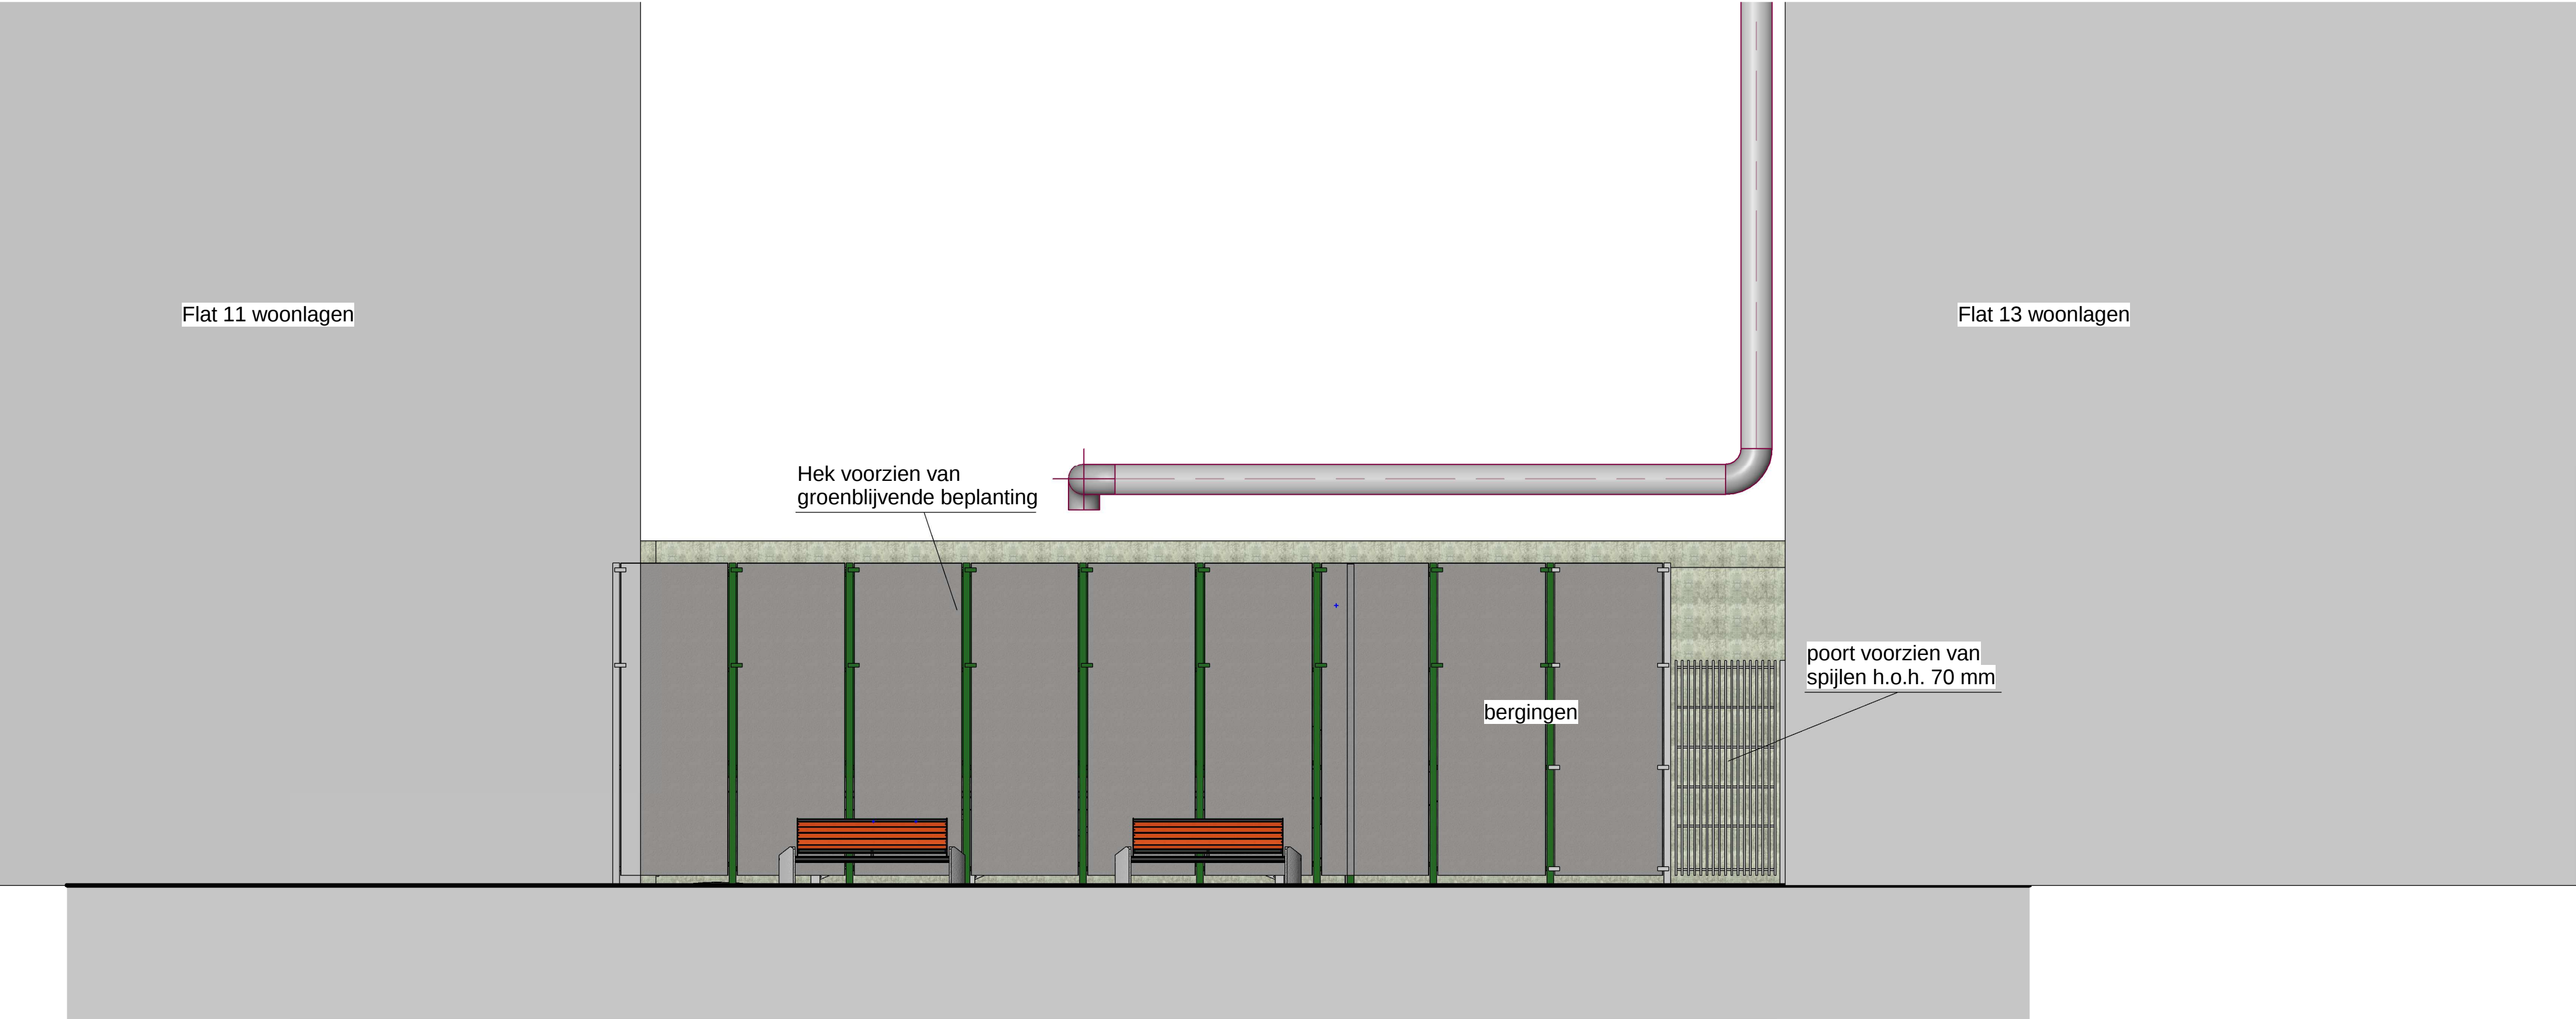


Gevelaanzicht parkeerplaats 1 : 50

containerbok plaatsen op
stelconplaten met een
dikte van 200mm



schanskorf om containers

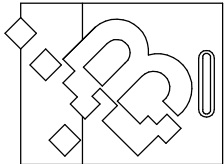

adviseurs technische installaties
BOONSTOPPEL
Engineering

keizerling 22a
postbus 83

2952 kg alblasveld
2950 ab alblasveld

telefoon 078 - 693 12 22
telefax 078 - 693 17 33

ontwerp	AANZICHTEN TECHIEKRUIMTE	
project	Woongebouw Zwaluwenlaan	
opdrachtgever	Water Weg Wonen te Vlaardingen	

gepland D.D.	04-07-2016	PROJECTNR.	: 1500048
	12-09-2016	SCHAAL	: 1 : 50
	01-12-2016	FORMAAT	: A1
	21-12-2016	OSTERKIND	: RL
	03-02-2017	DATUM	: 09-02-2016
	20-02-2017	BLADNR.	: 1101