



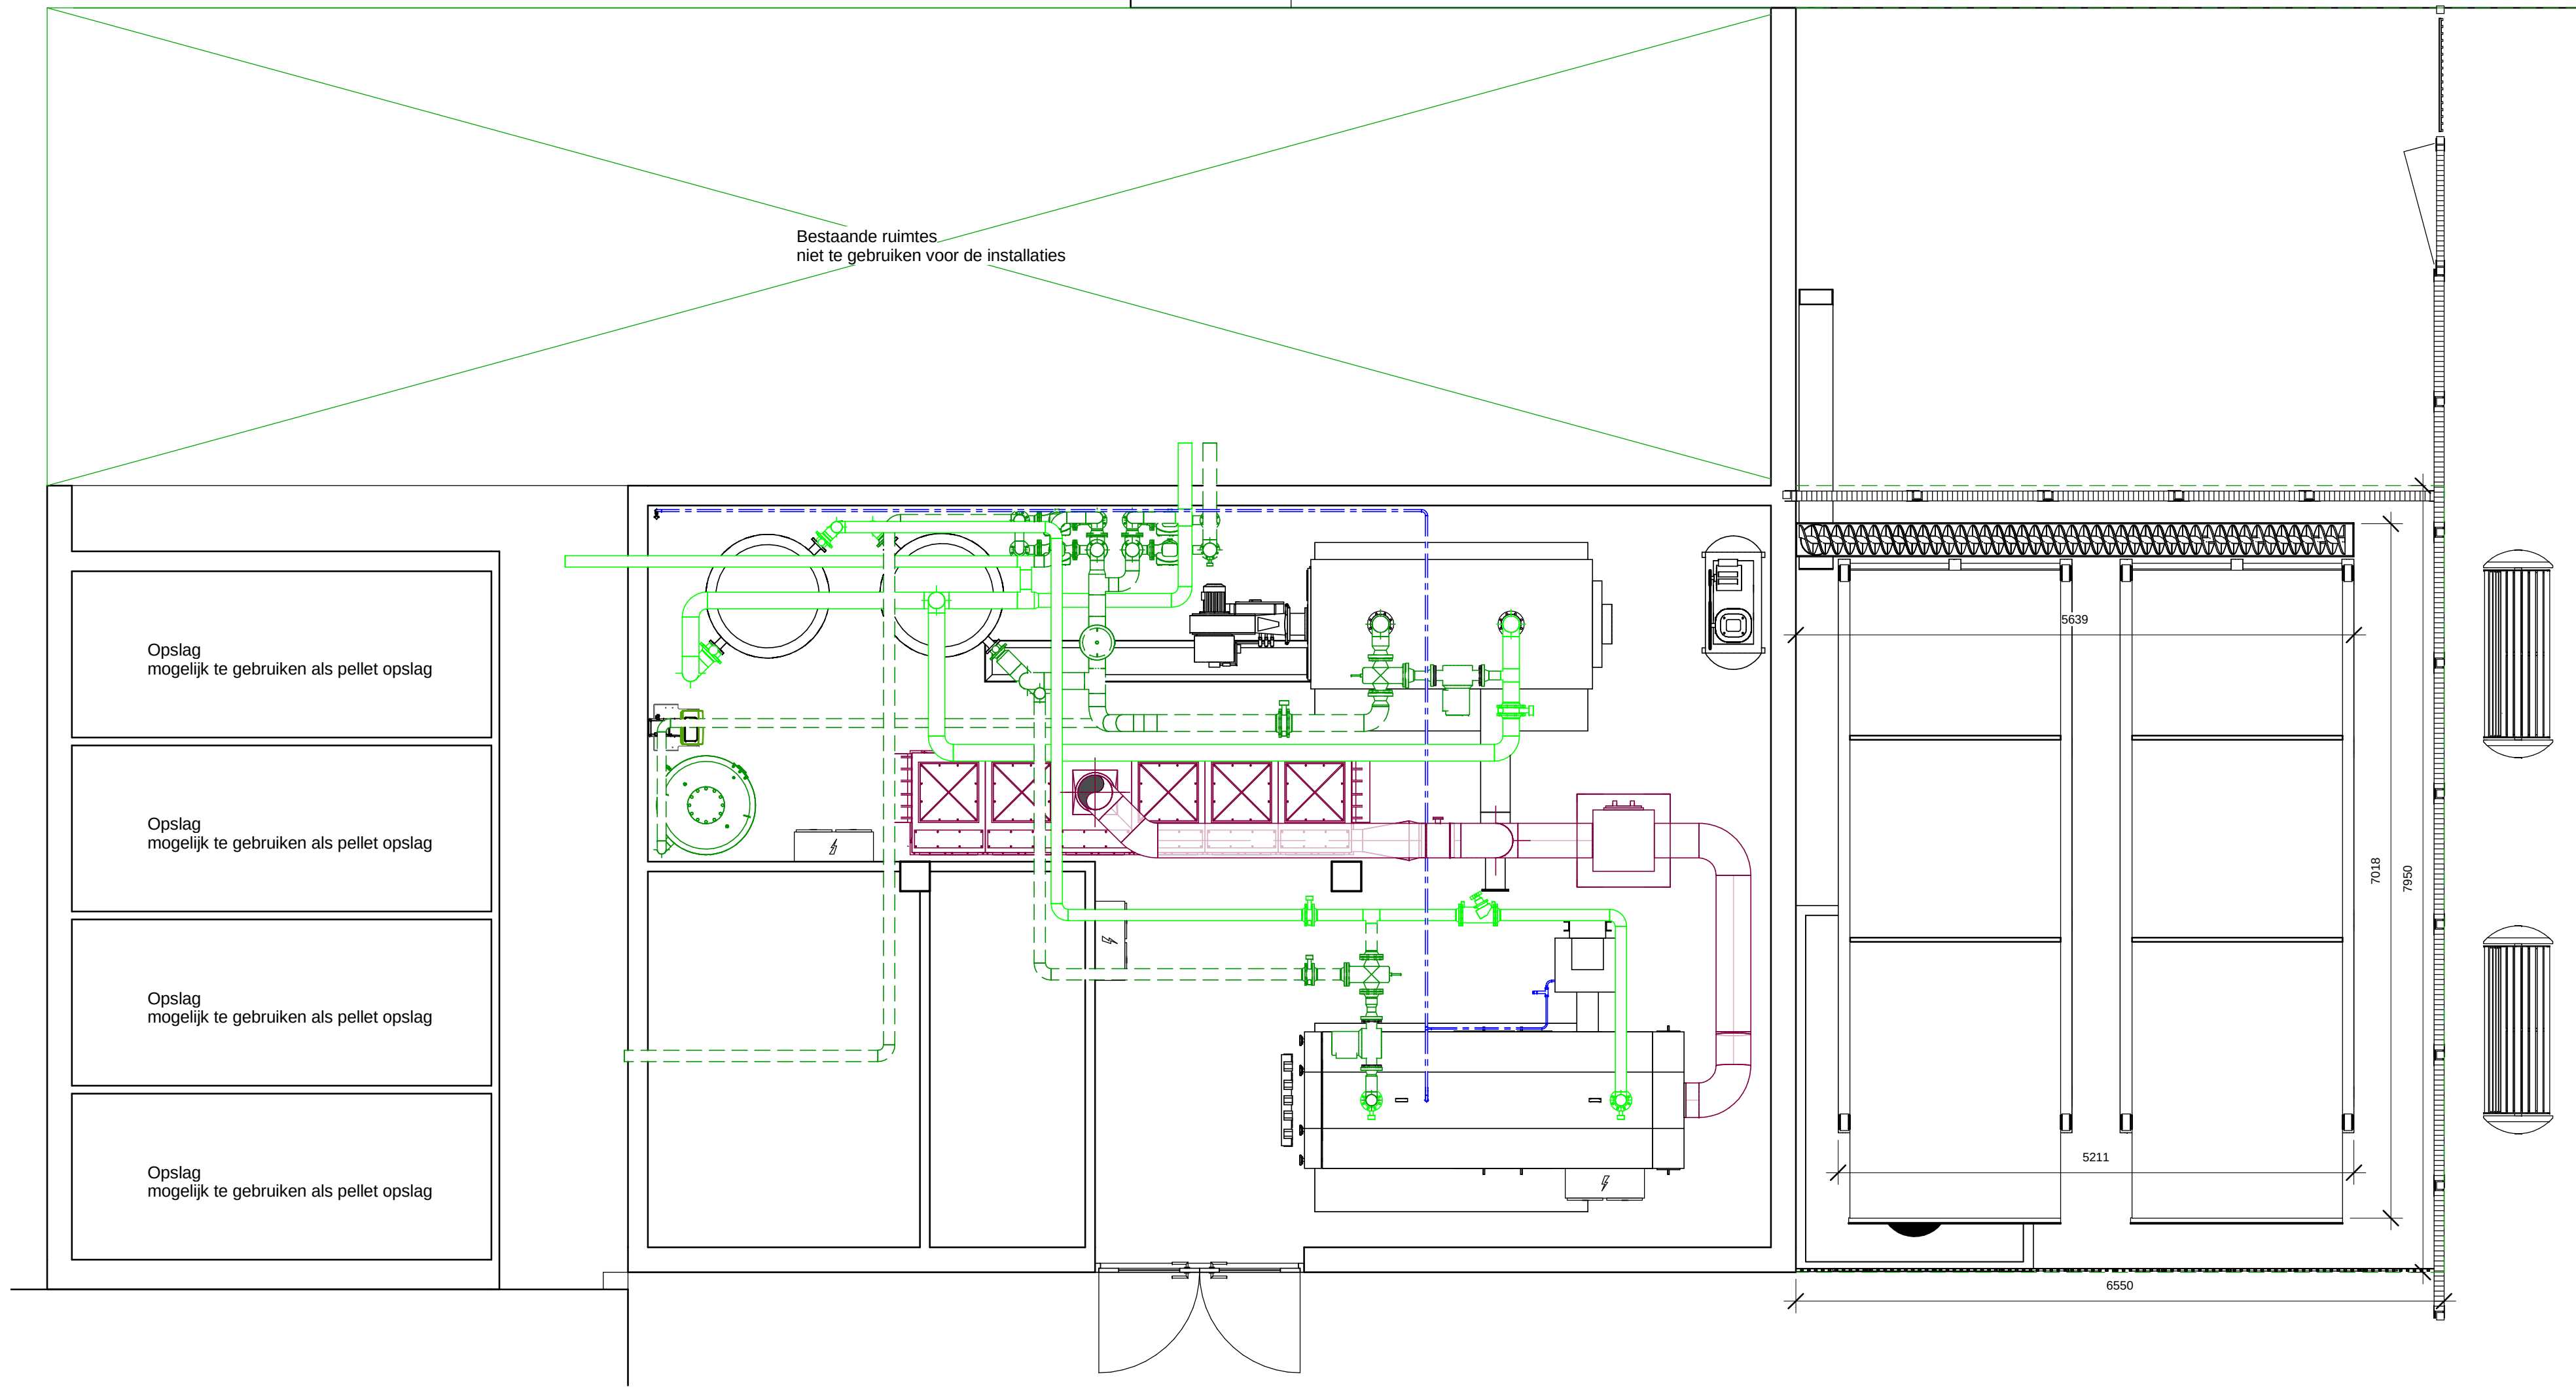


Plattegrond 1 : 50

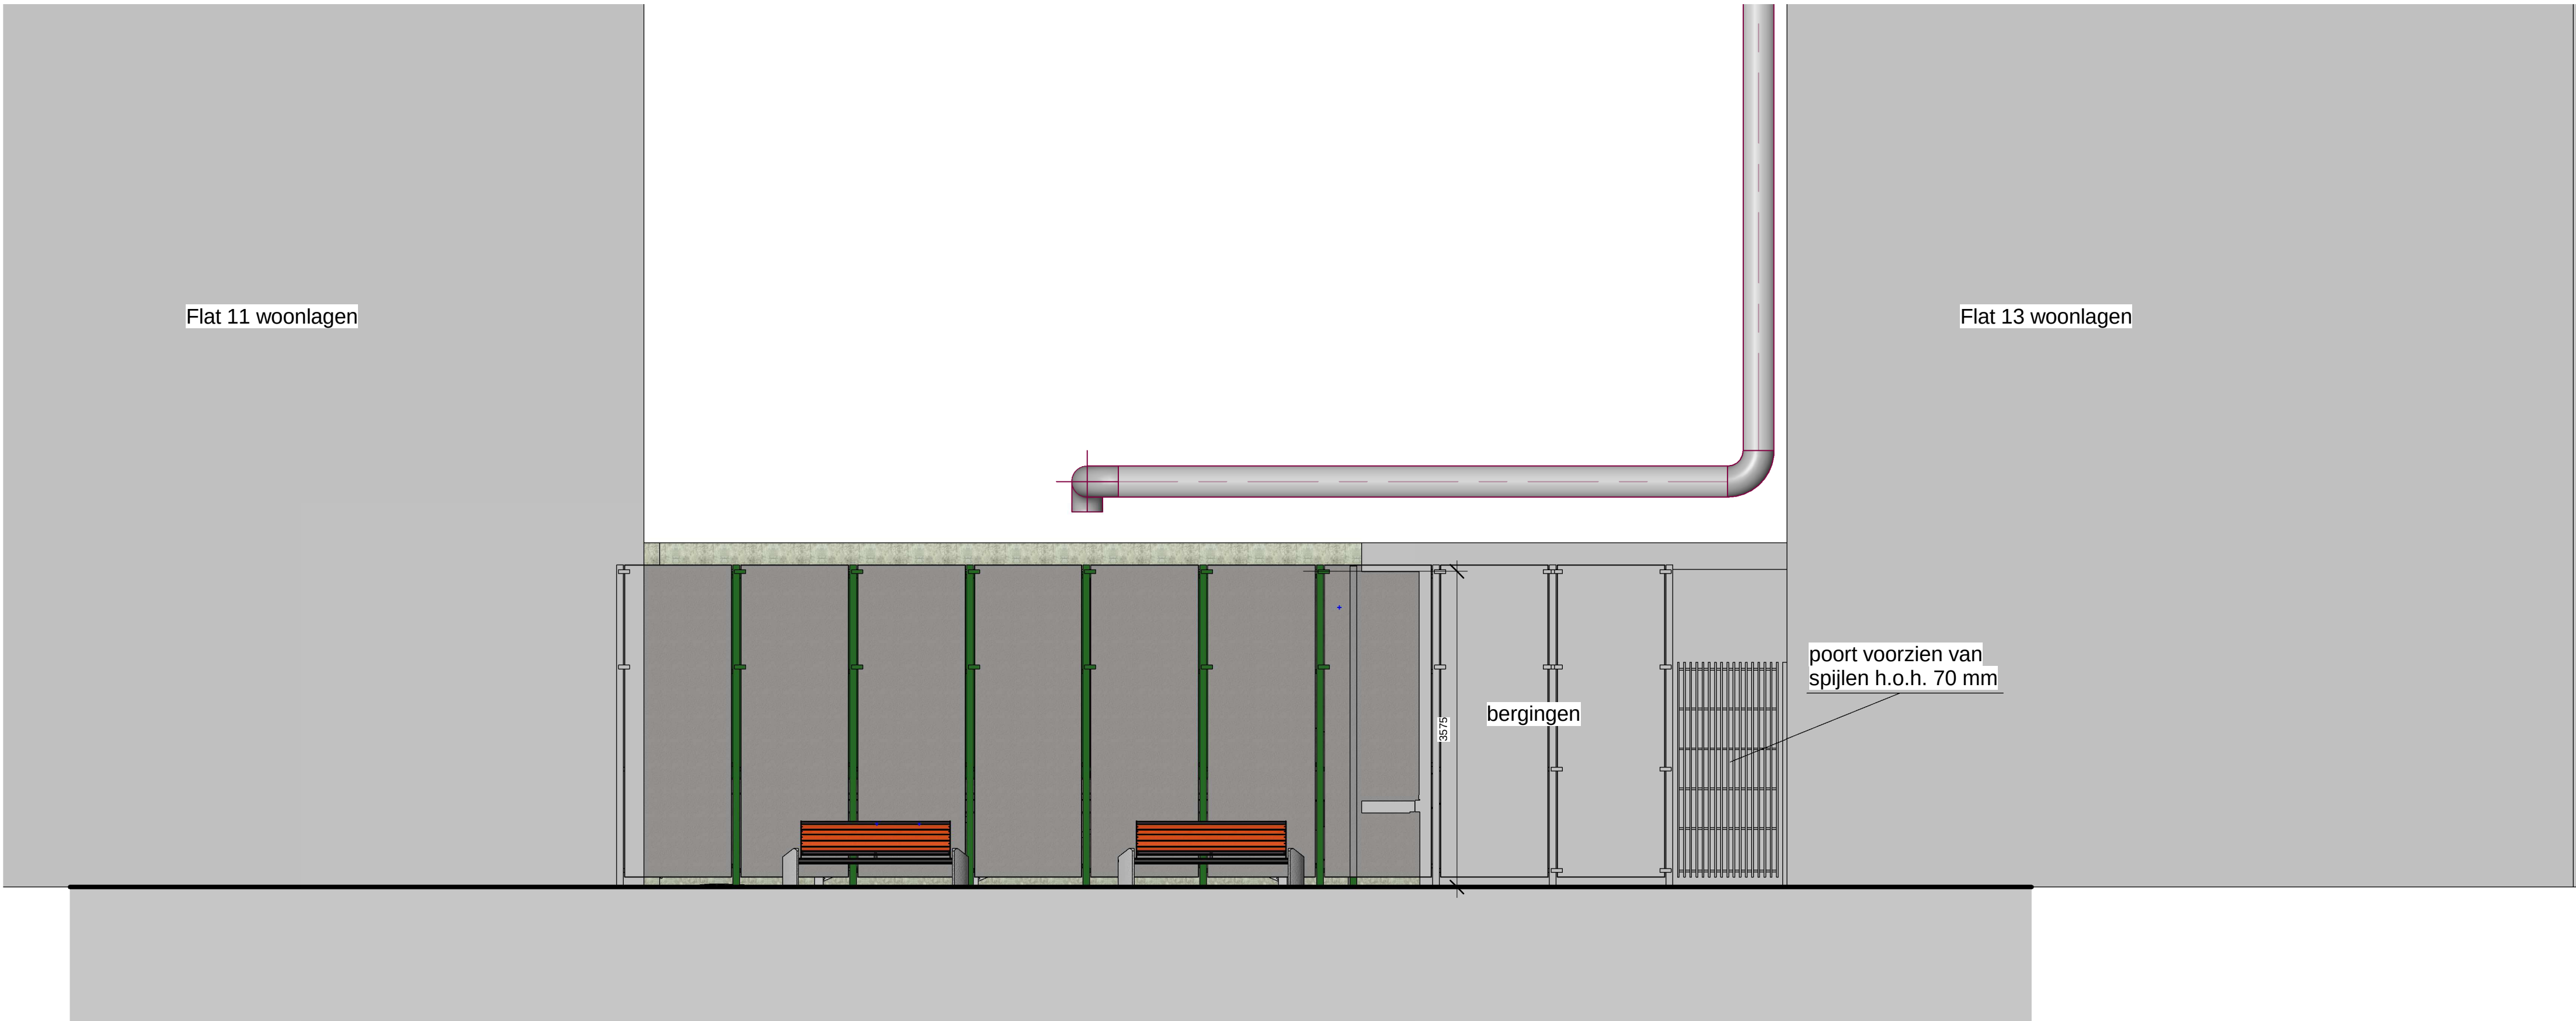

Gevelaanzicht parkeerplaats 1 : 50

maatvoering containers
afhankelijk van definitieve
opstelling

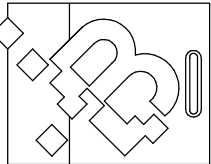

adviseurs technische installaties

BOONSTOPPEL

Engineering

keizerling 22a
postbus 83

2952 hg alblasveld
2950 ab alblasveld

telefoon 078 - 693 12 22
telefax 078 - 693 17 33

MAATVOERING
PELLETCONTAINERS

Woongebouw Zwaluwenlaan

Water Weg Wonen te Vlaardingen

gewijzigd D.D.	04-07-2016	PROJECTNR.	: 1500048
	12-09-2016	SCHAAL	: 1 : 50
	01-12-2016	FORMAAT	: A1
	21-12-2016	OUTERING	: RL
	03-02-2017	DATUM	: 12-09-2016
	20-02-2017	BLADNR.	: 1102