

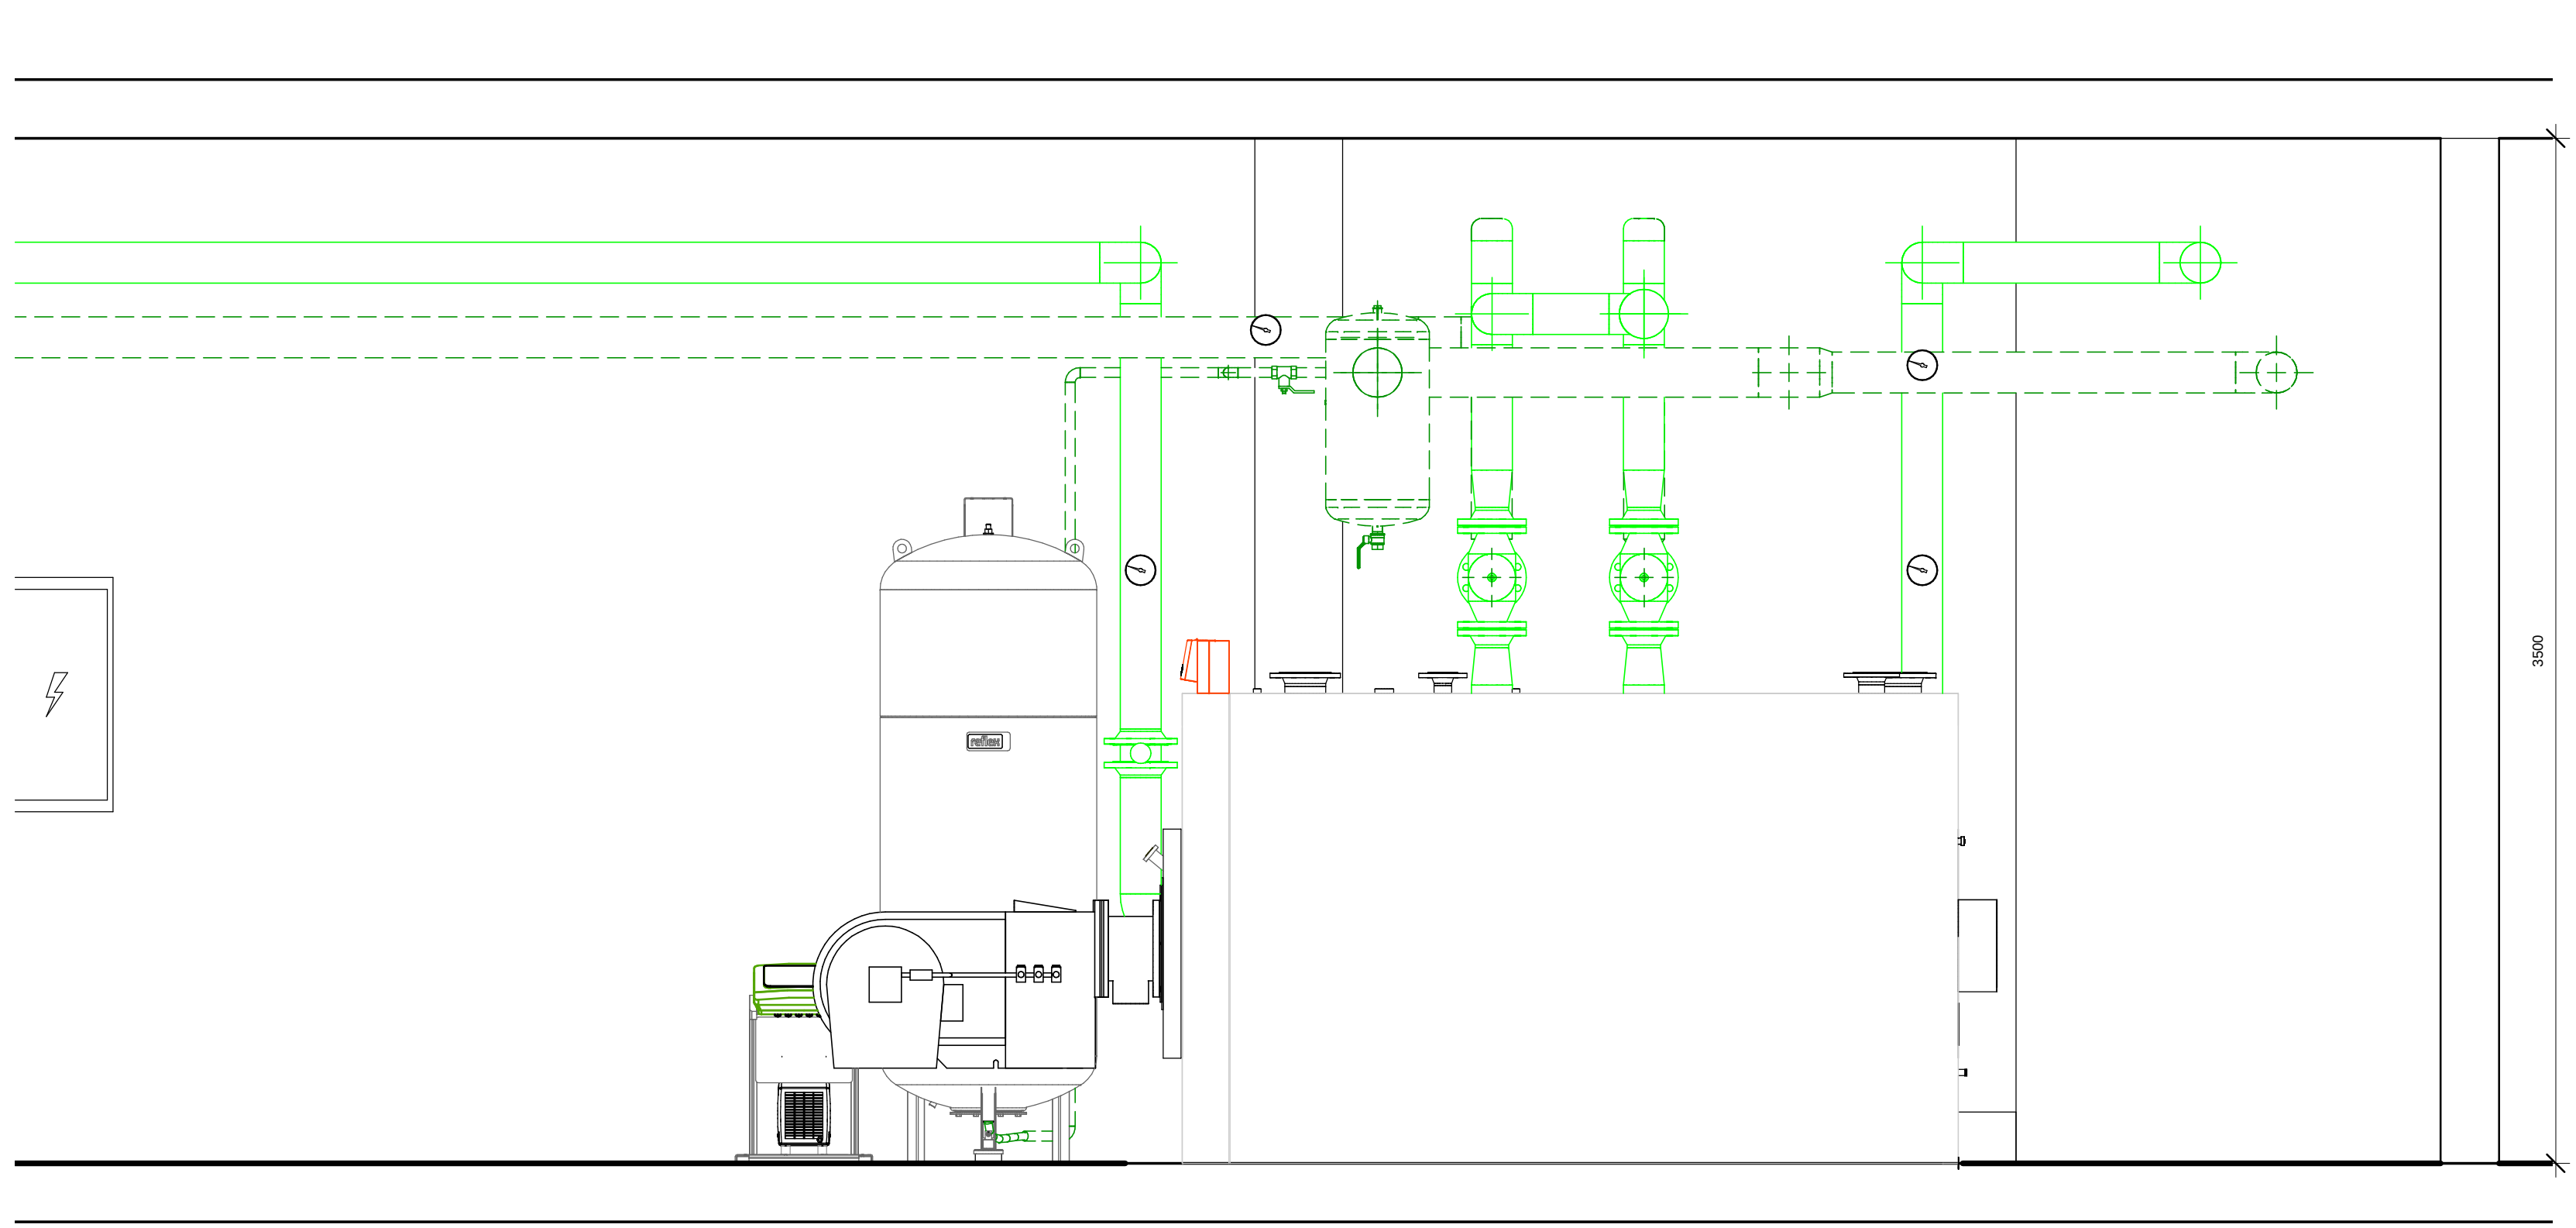
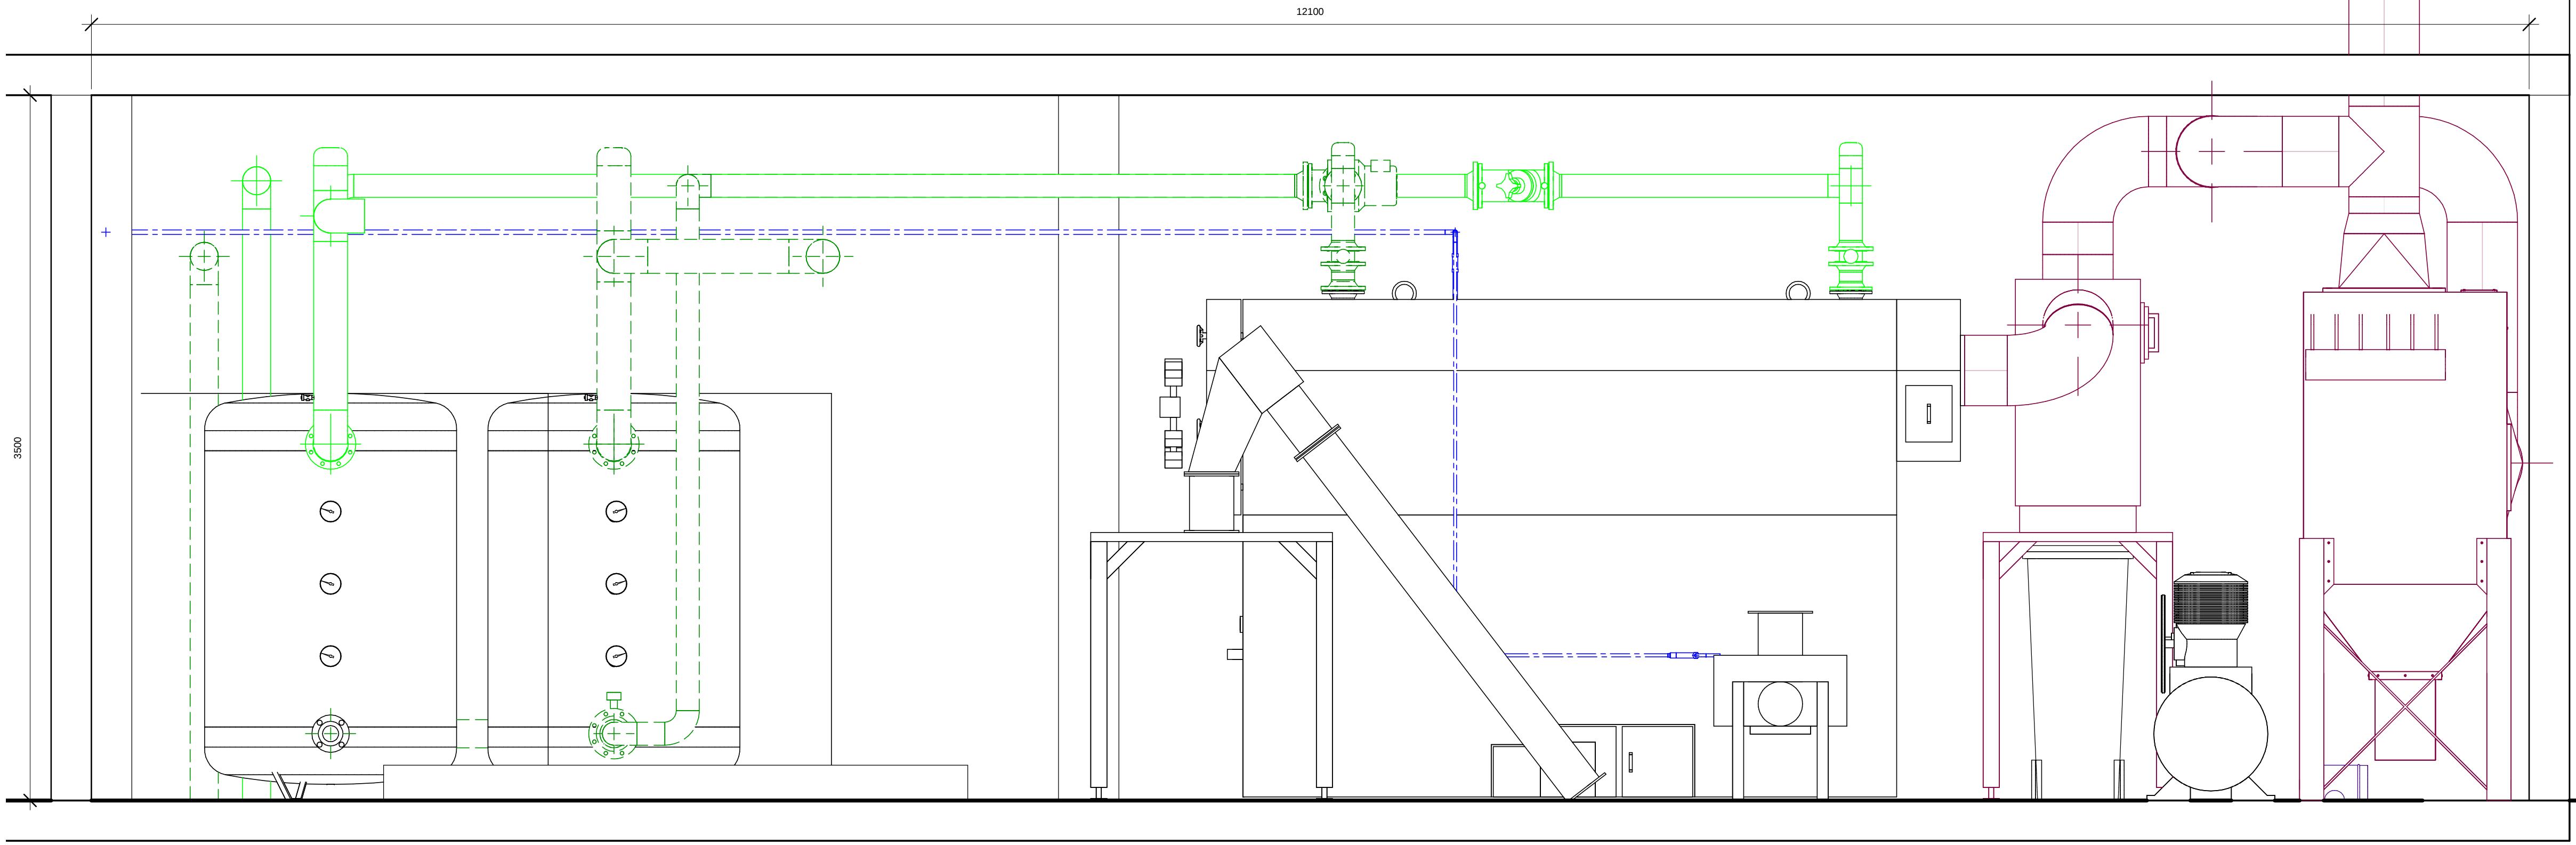


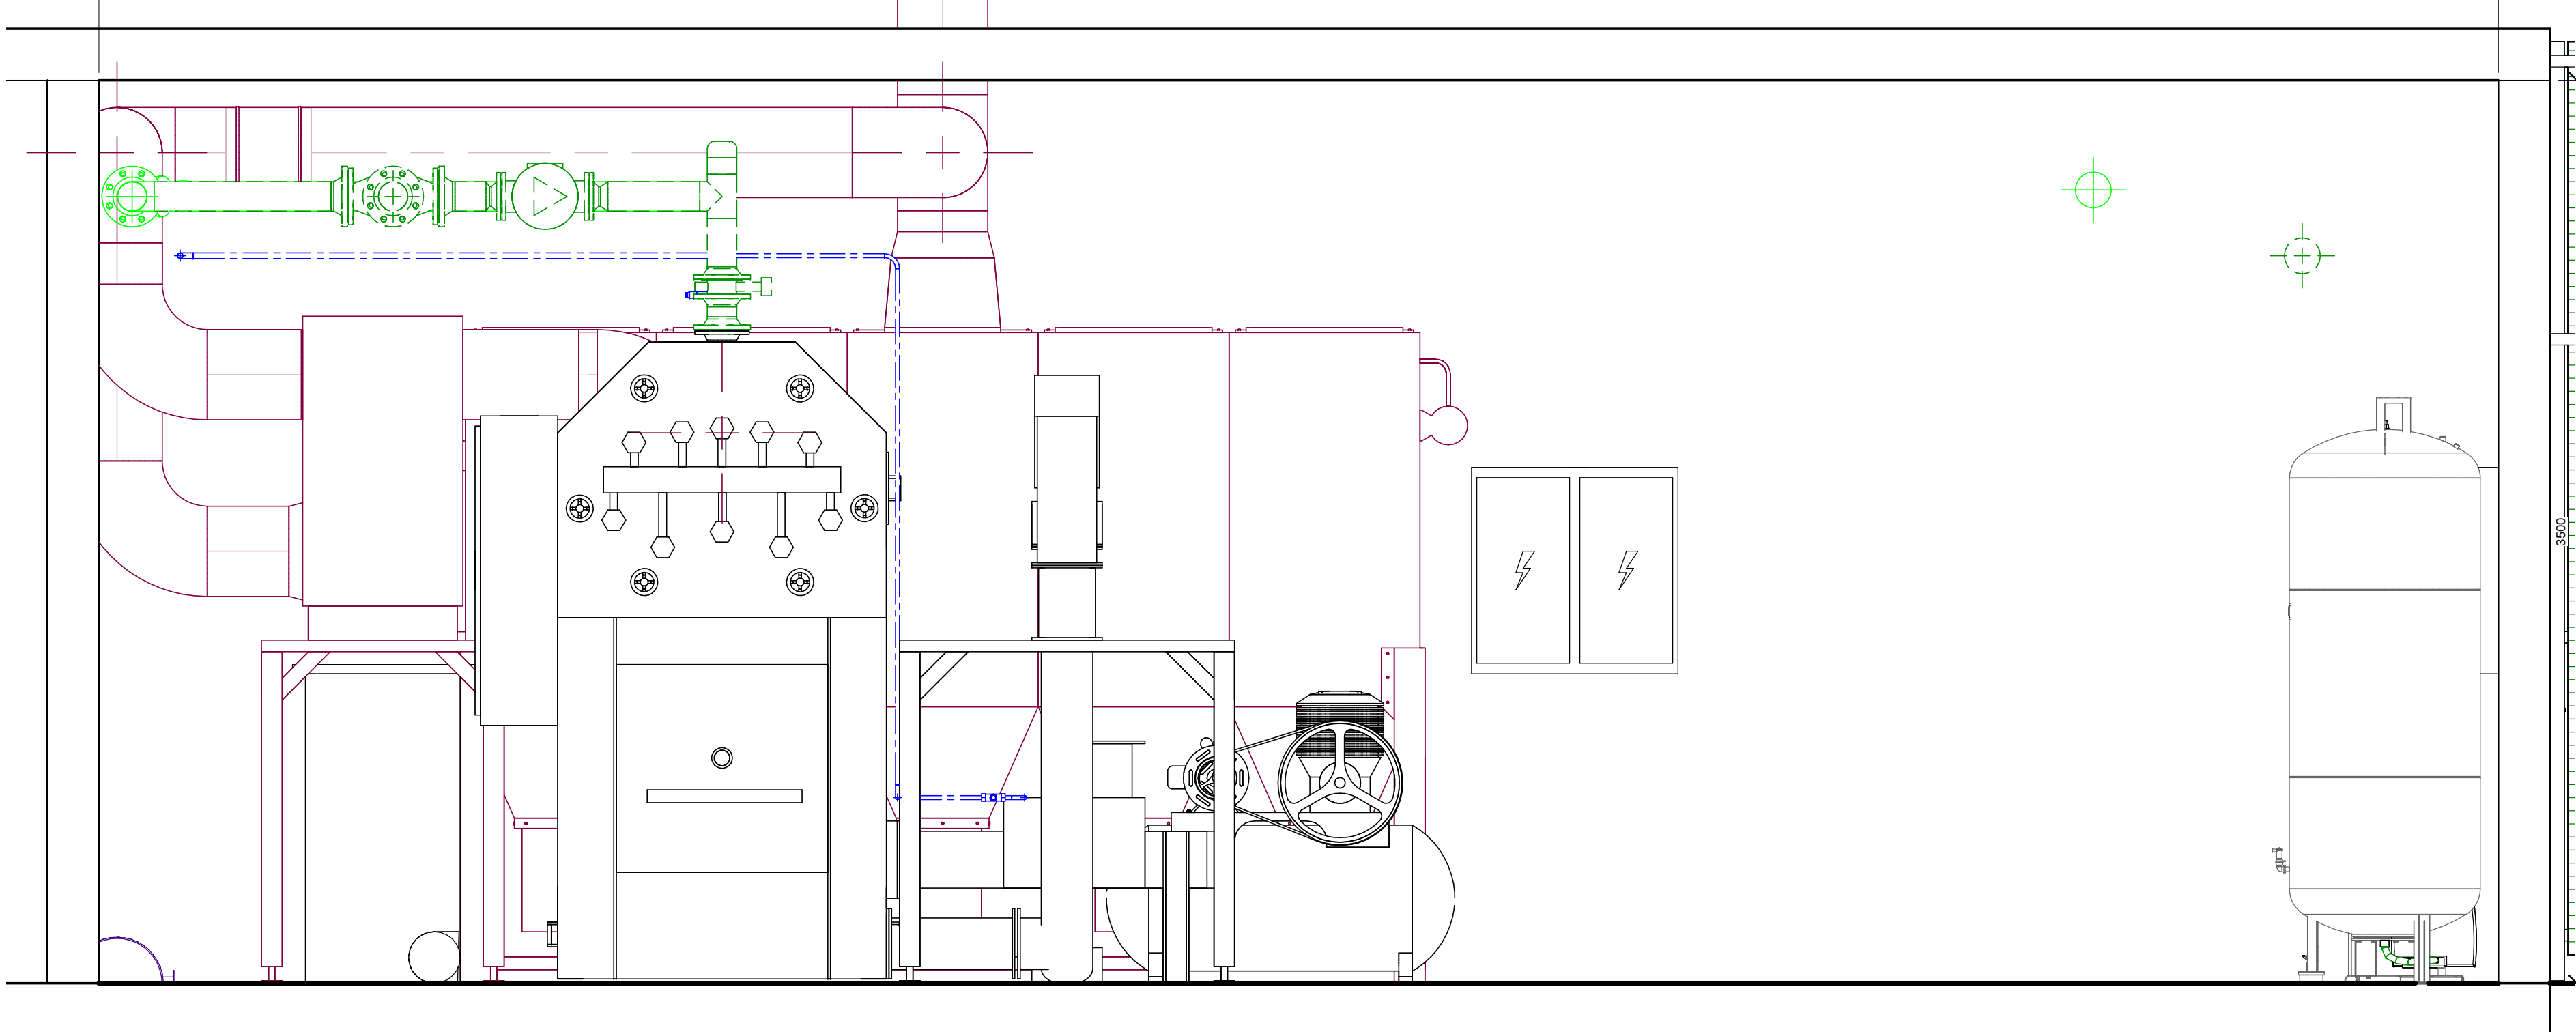



Doorsnede A-A 1 : 20

Doorsnede B-B 1 : 20

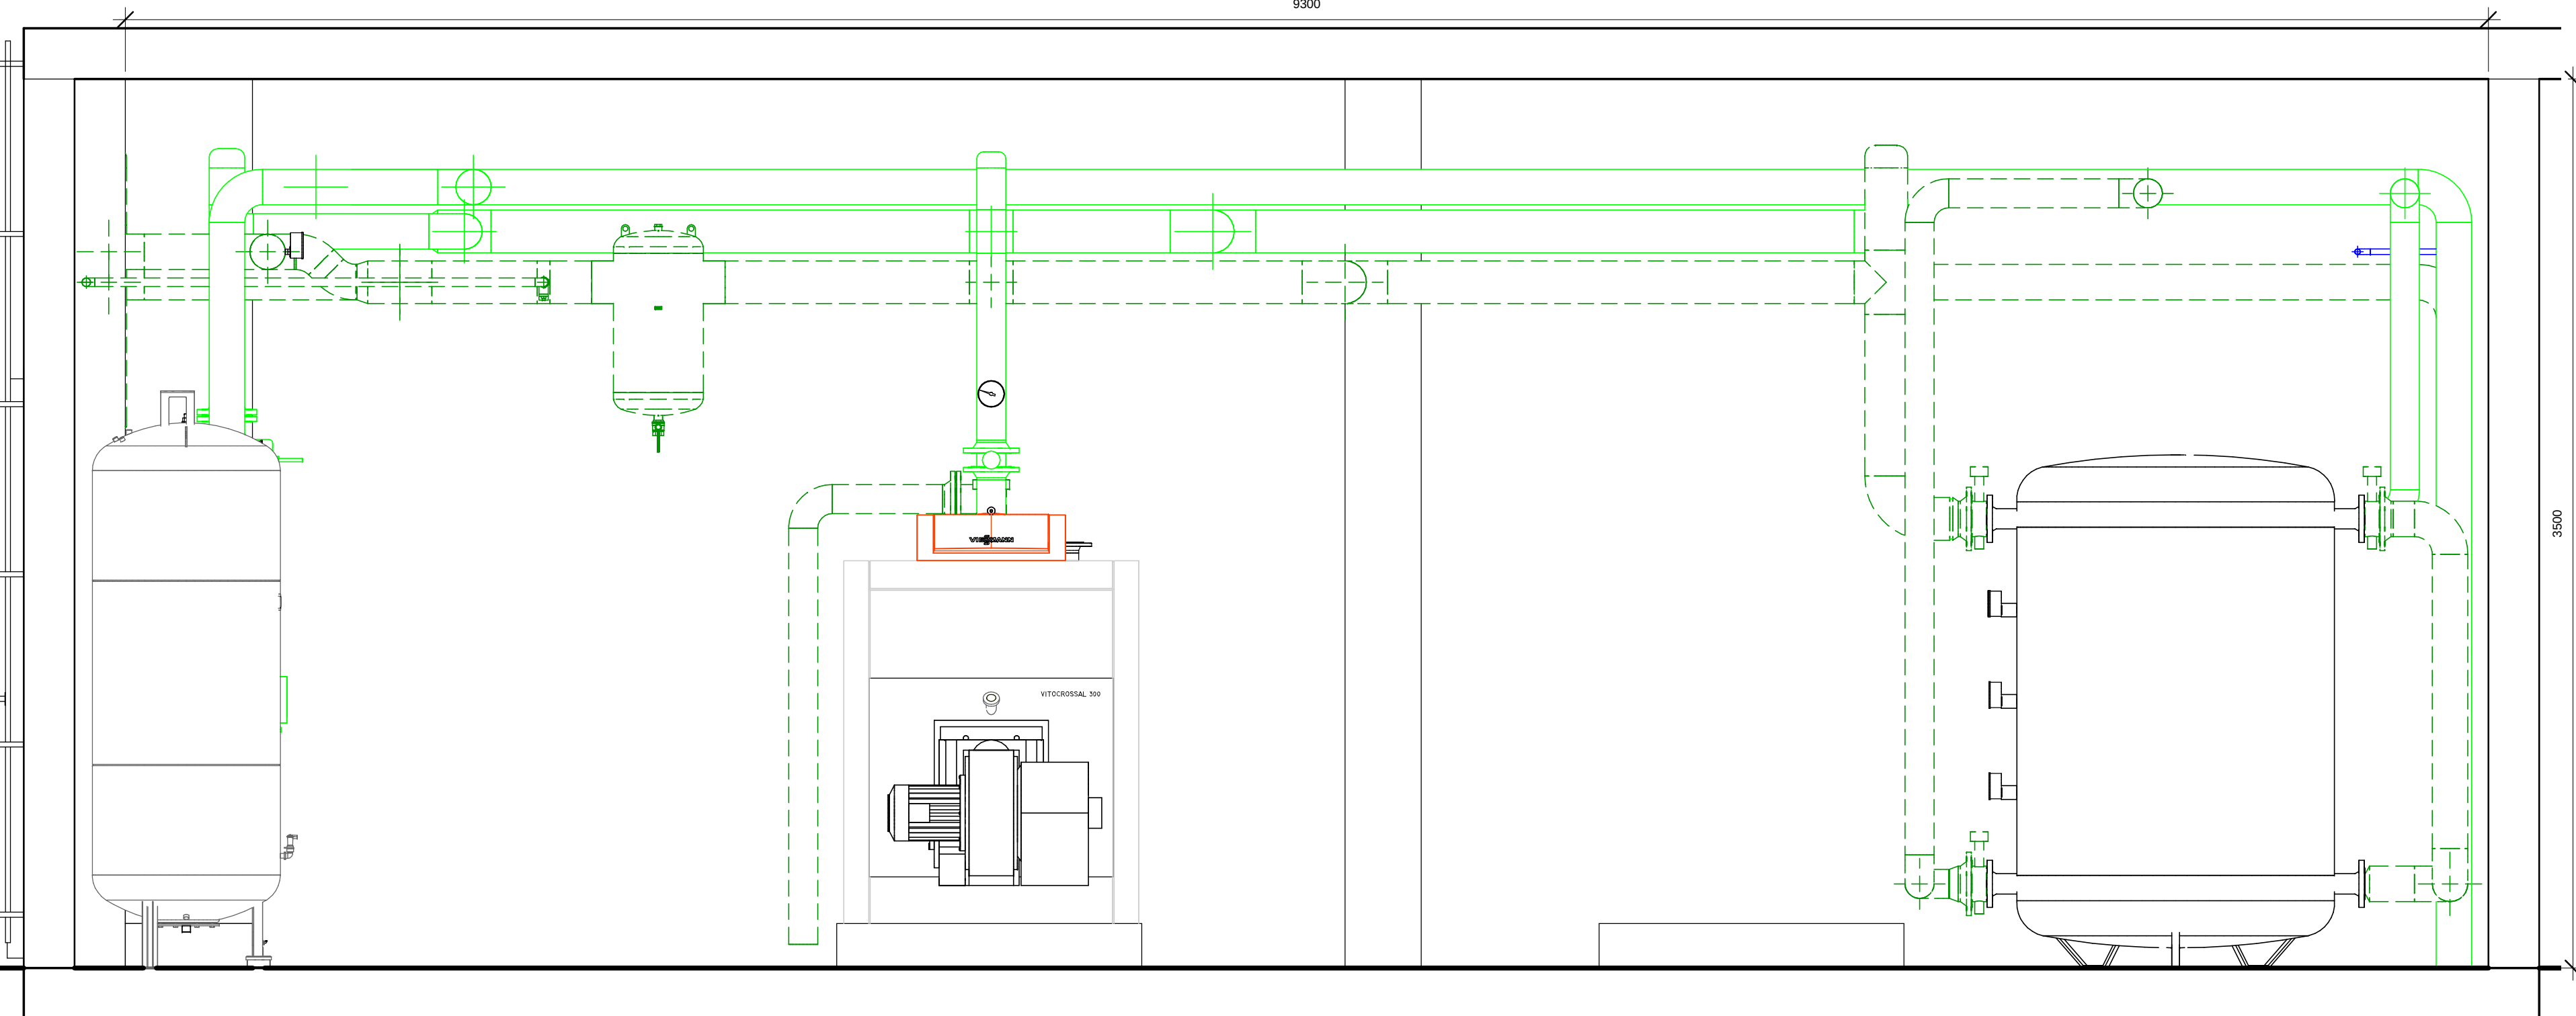

Doorsnede C-C 1 : 20

Doorsnede D-D 1 : 20

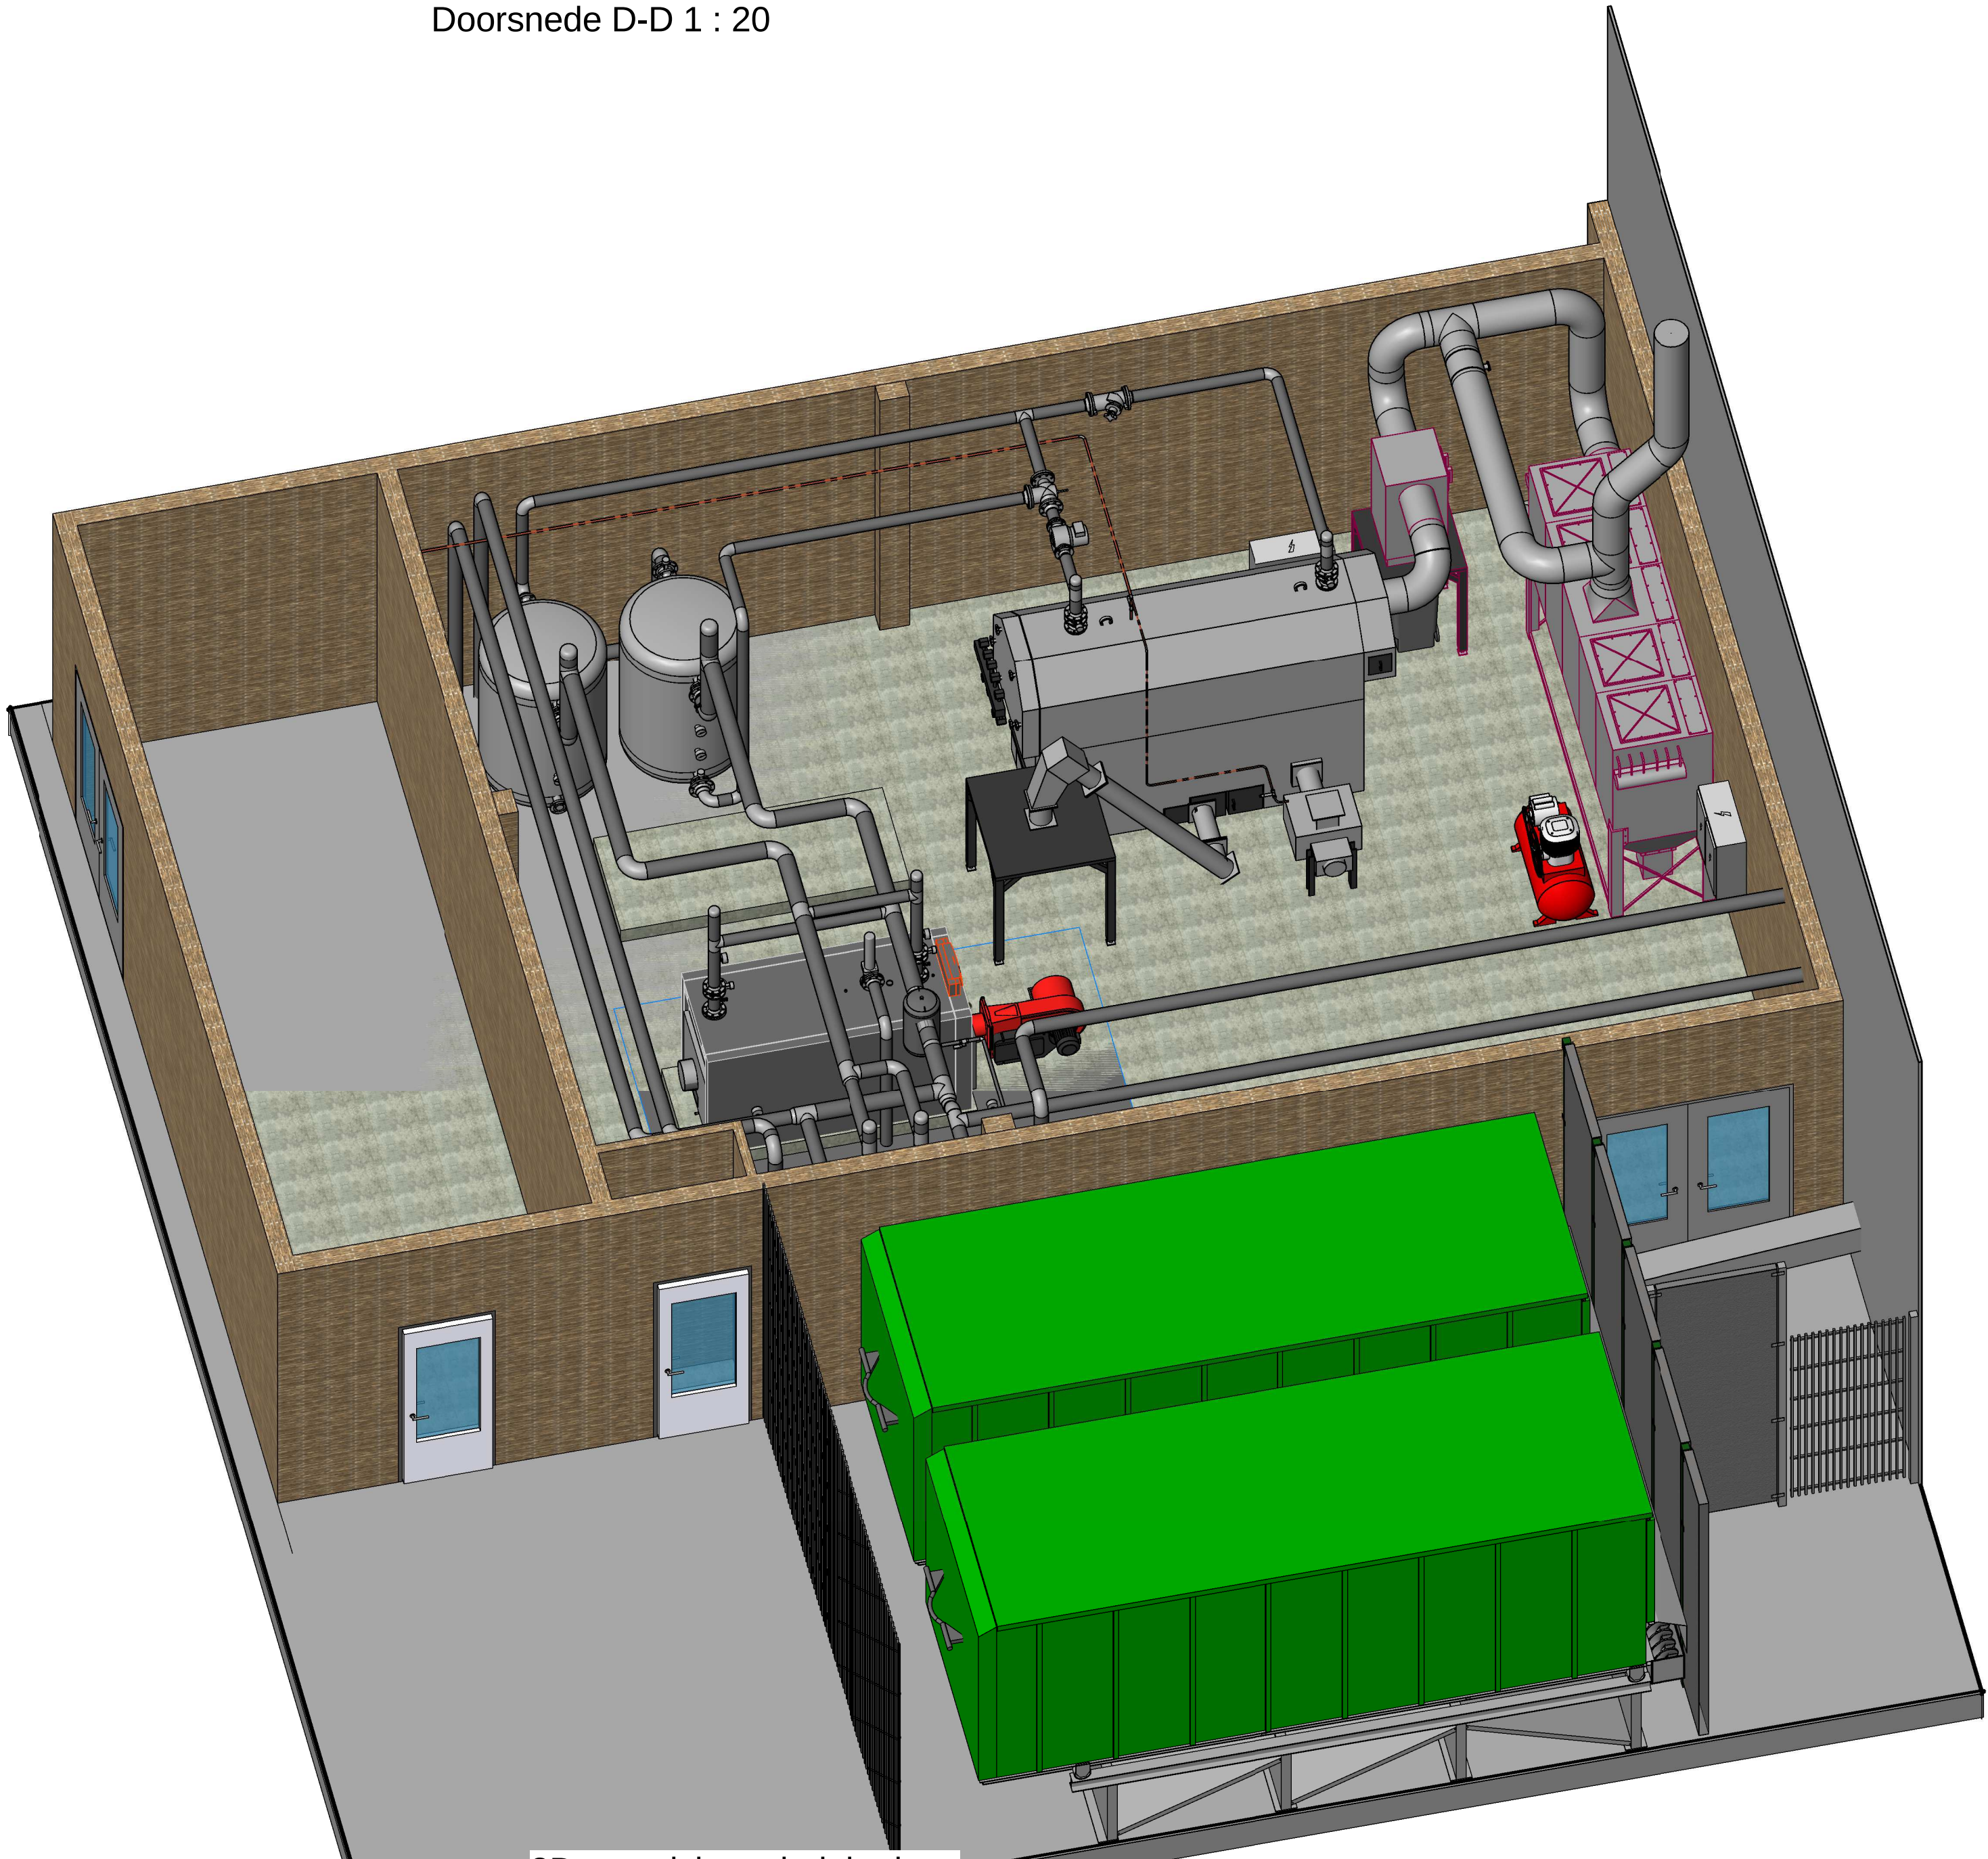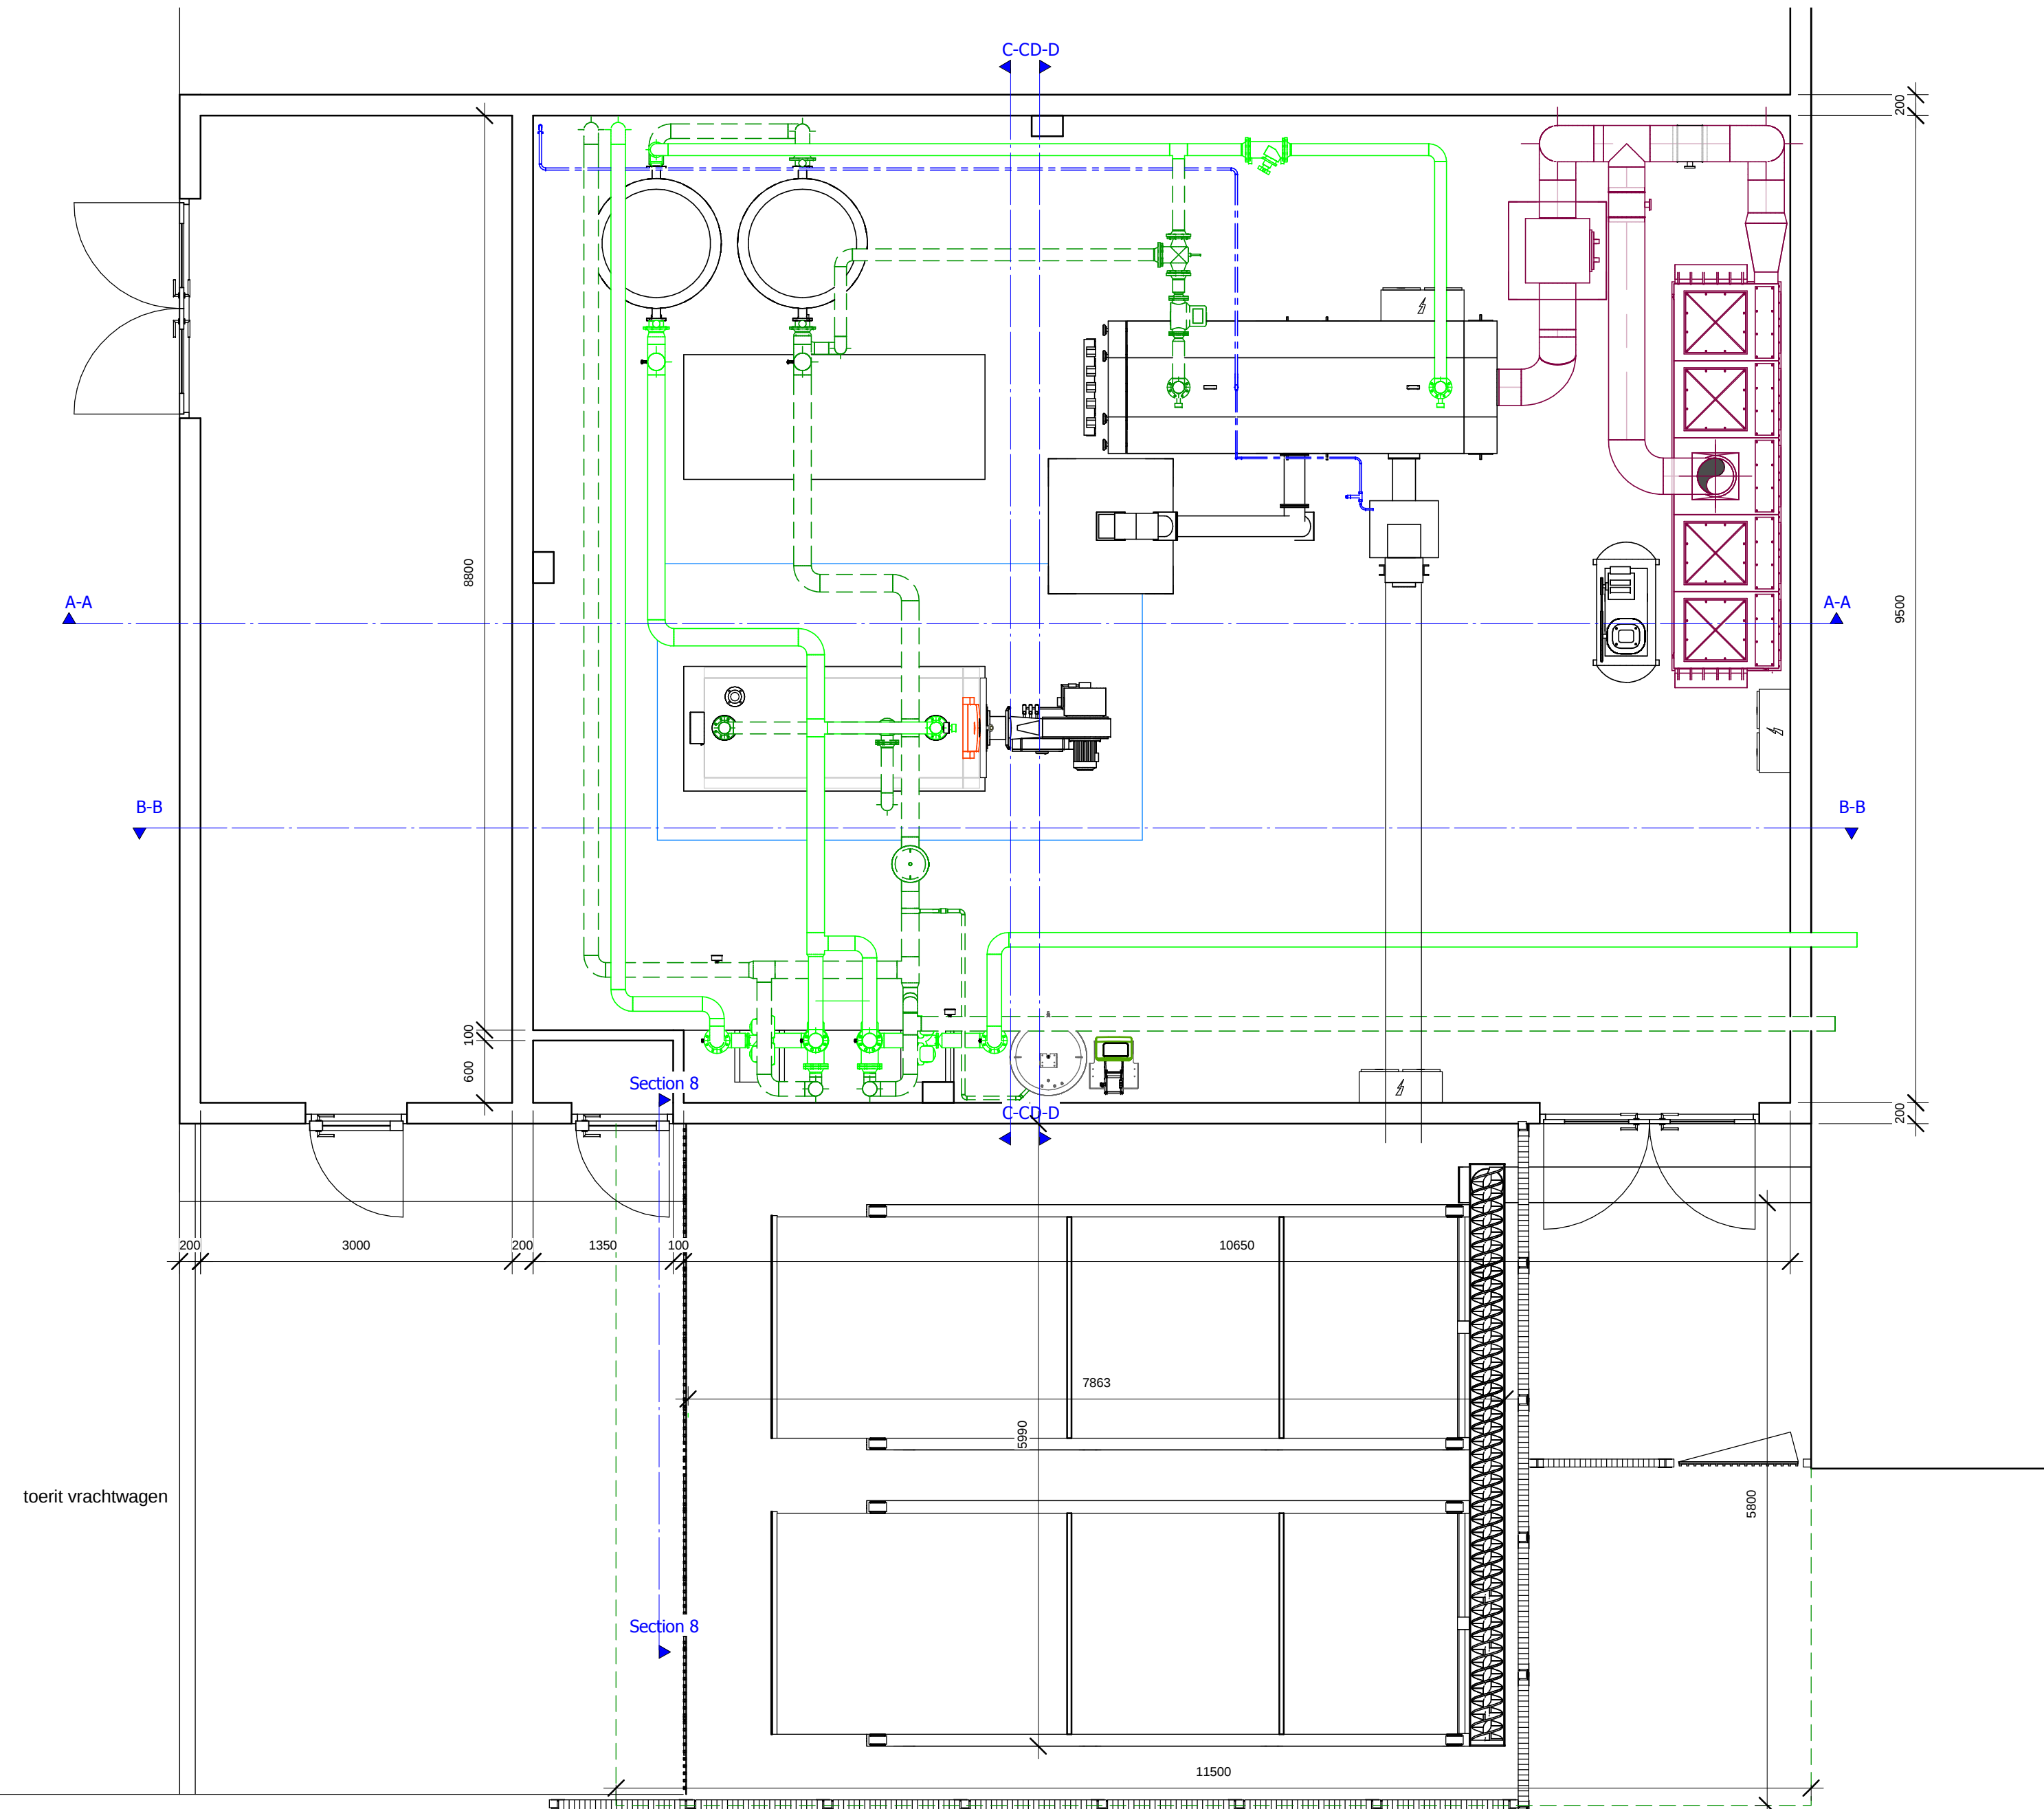

3D overzicht techniekruimte

Plattegrond 1 : 50

containerbok plaatsen op
stelconplaten met een
dikte van 200mm



INDELING TECHNIEKRUIMTE
KONINGINNENLAAN

Koninginnenlaan / Zwaluwlaan

Waterweg Wonen

04-07-2016	PROJECTNR.	150004
12-09-2016	STATUS	1 : 20 / 1 : 50
01-12-2016	FORMAAT	A0
21-12-2016	GETEKEND	RL
	DATUM	28-01-2016
	BLADNR.	1100