



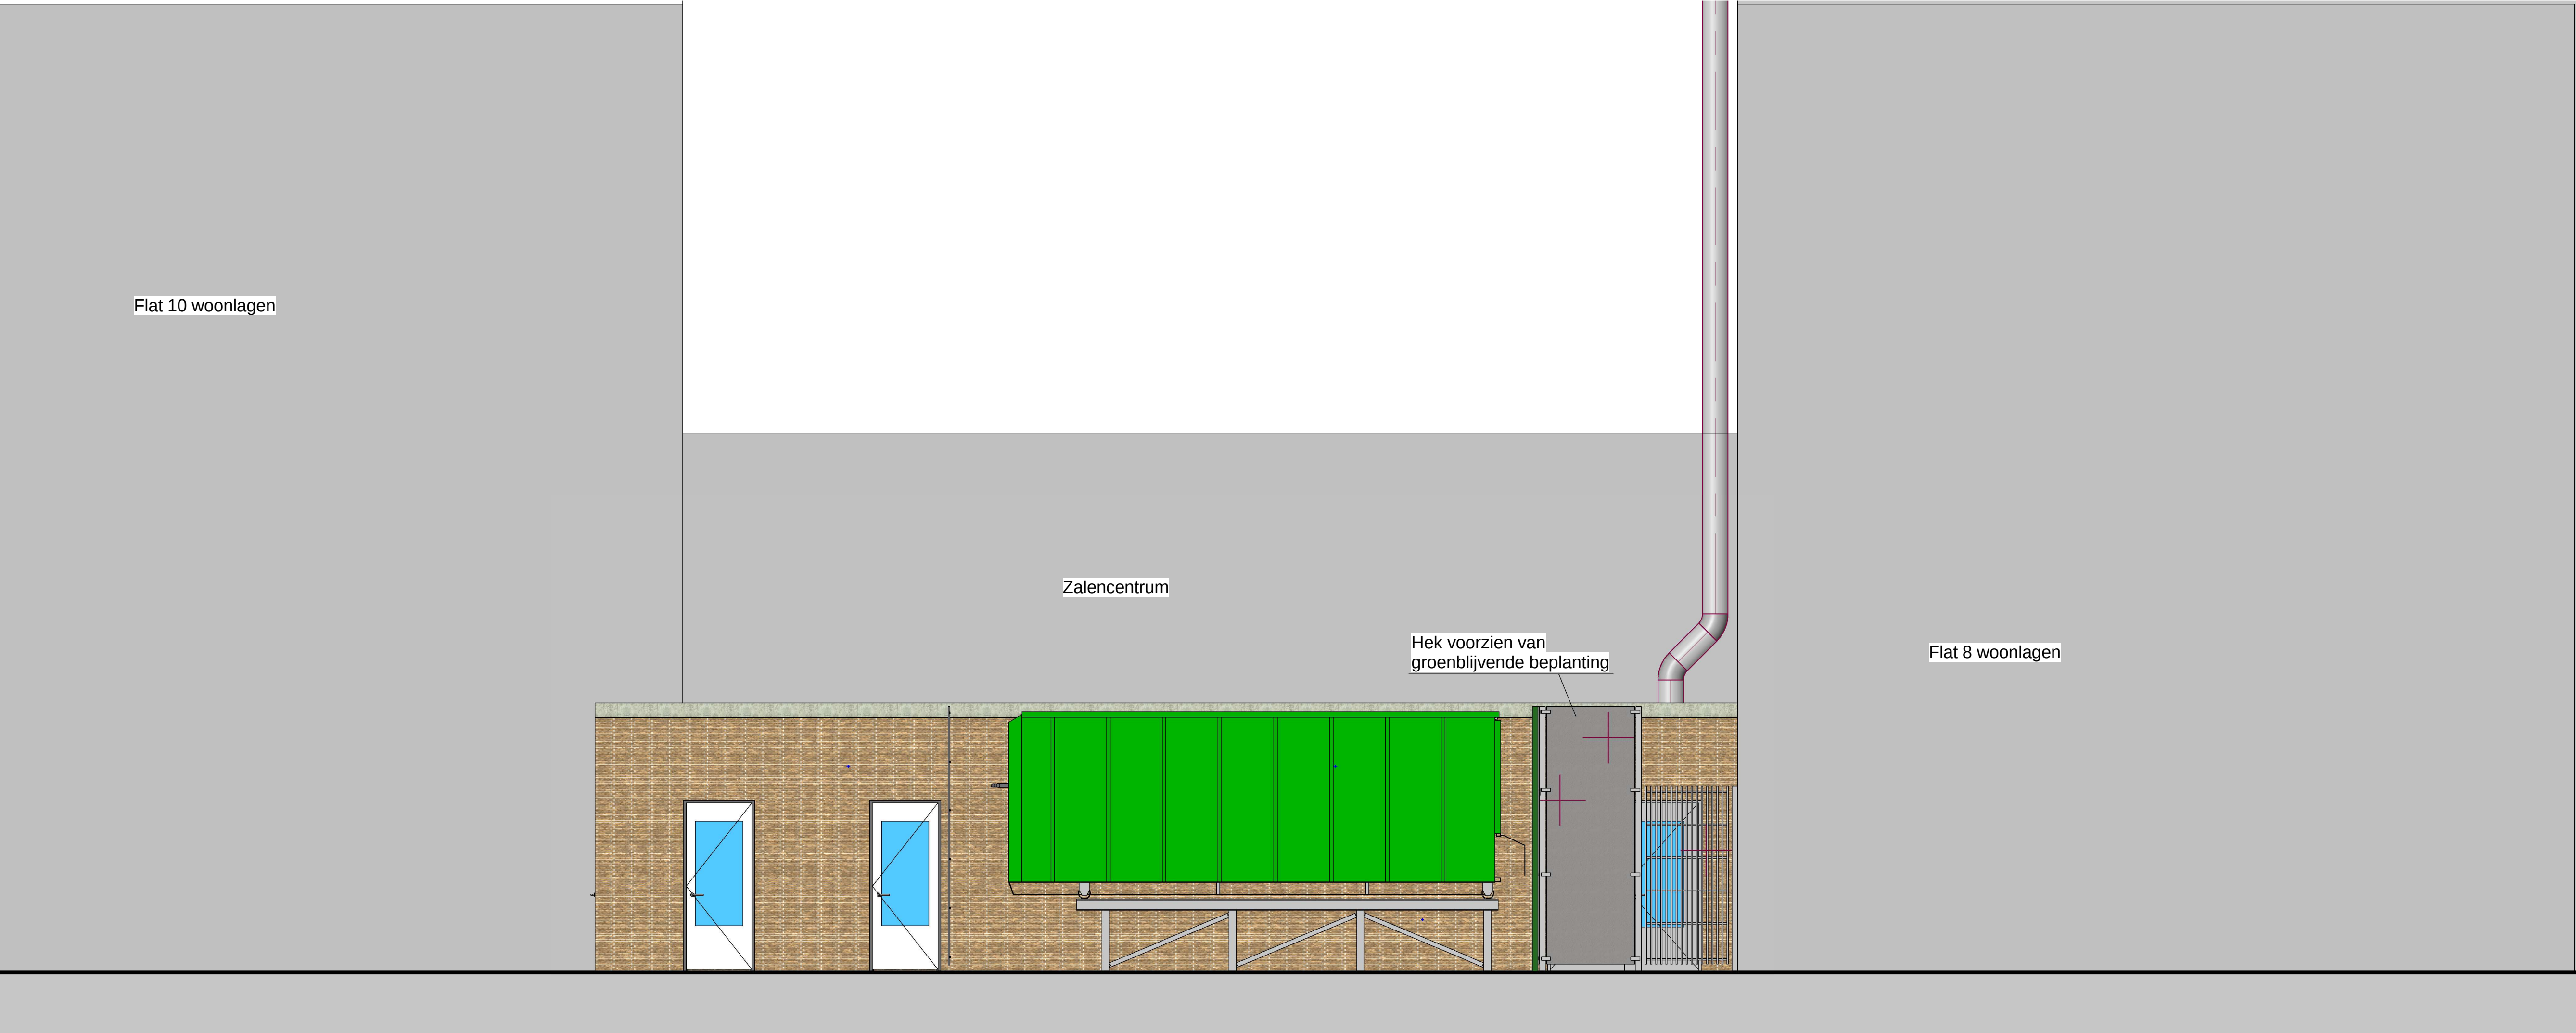

Gevelaanzicht toegang techniekrumte

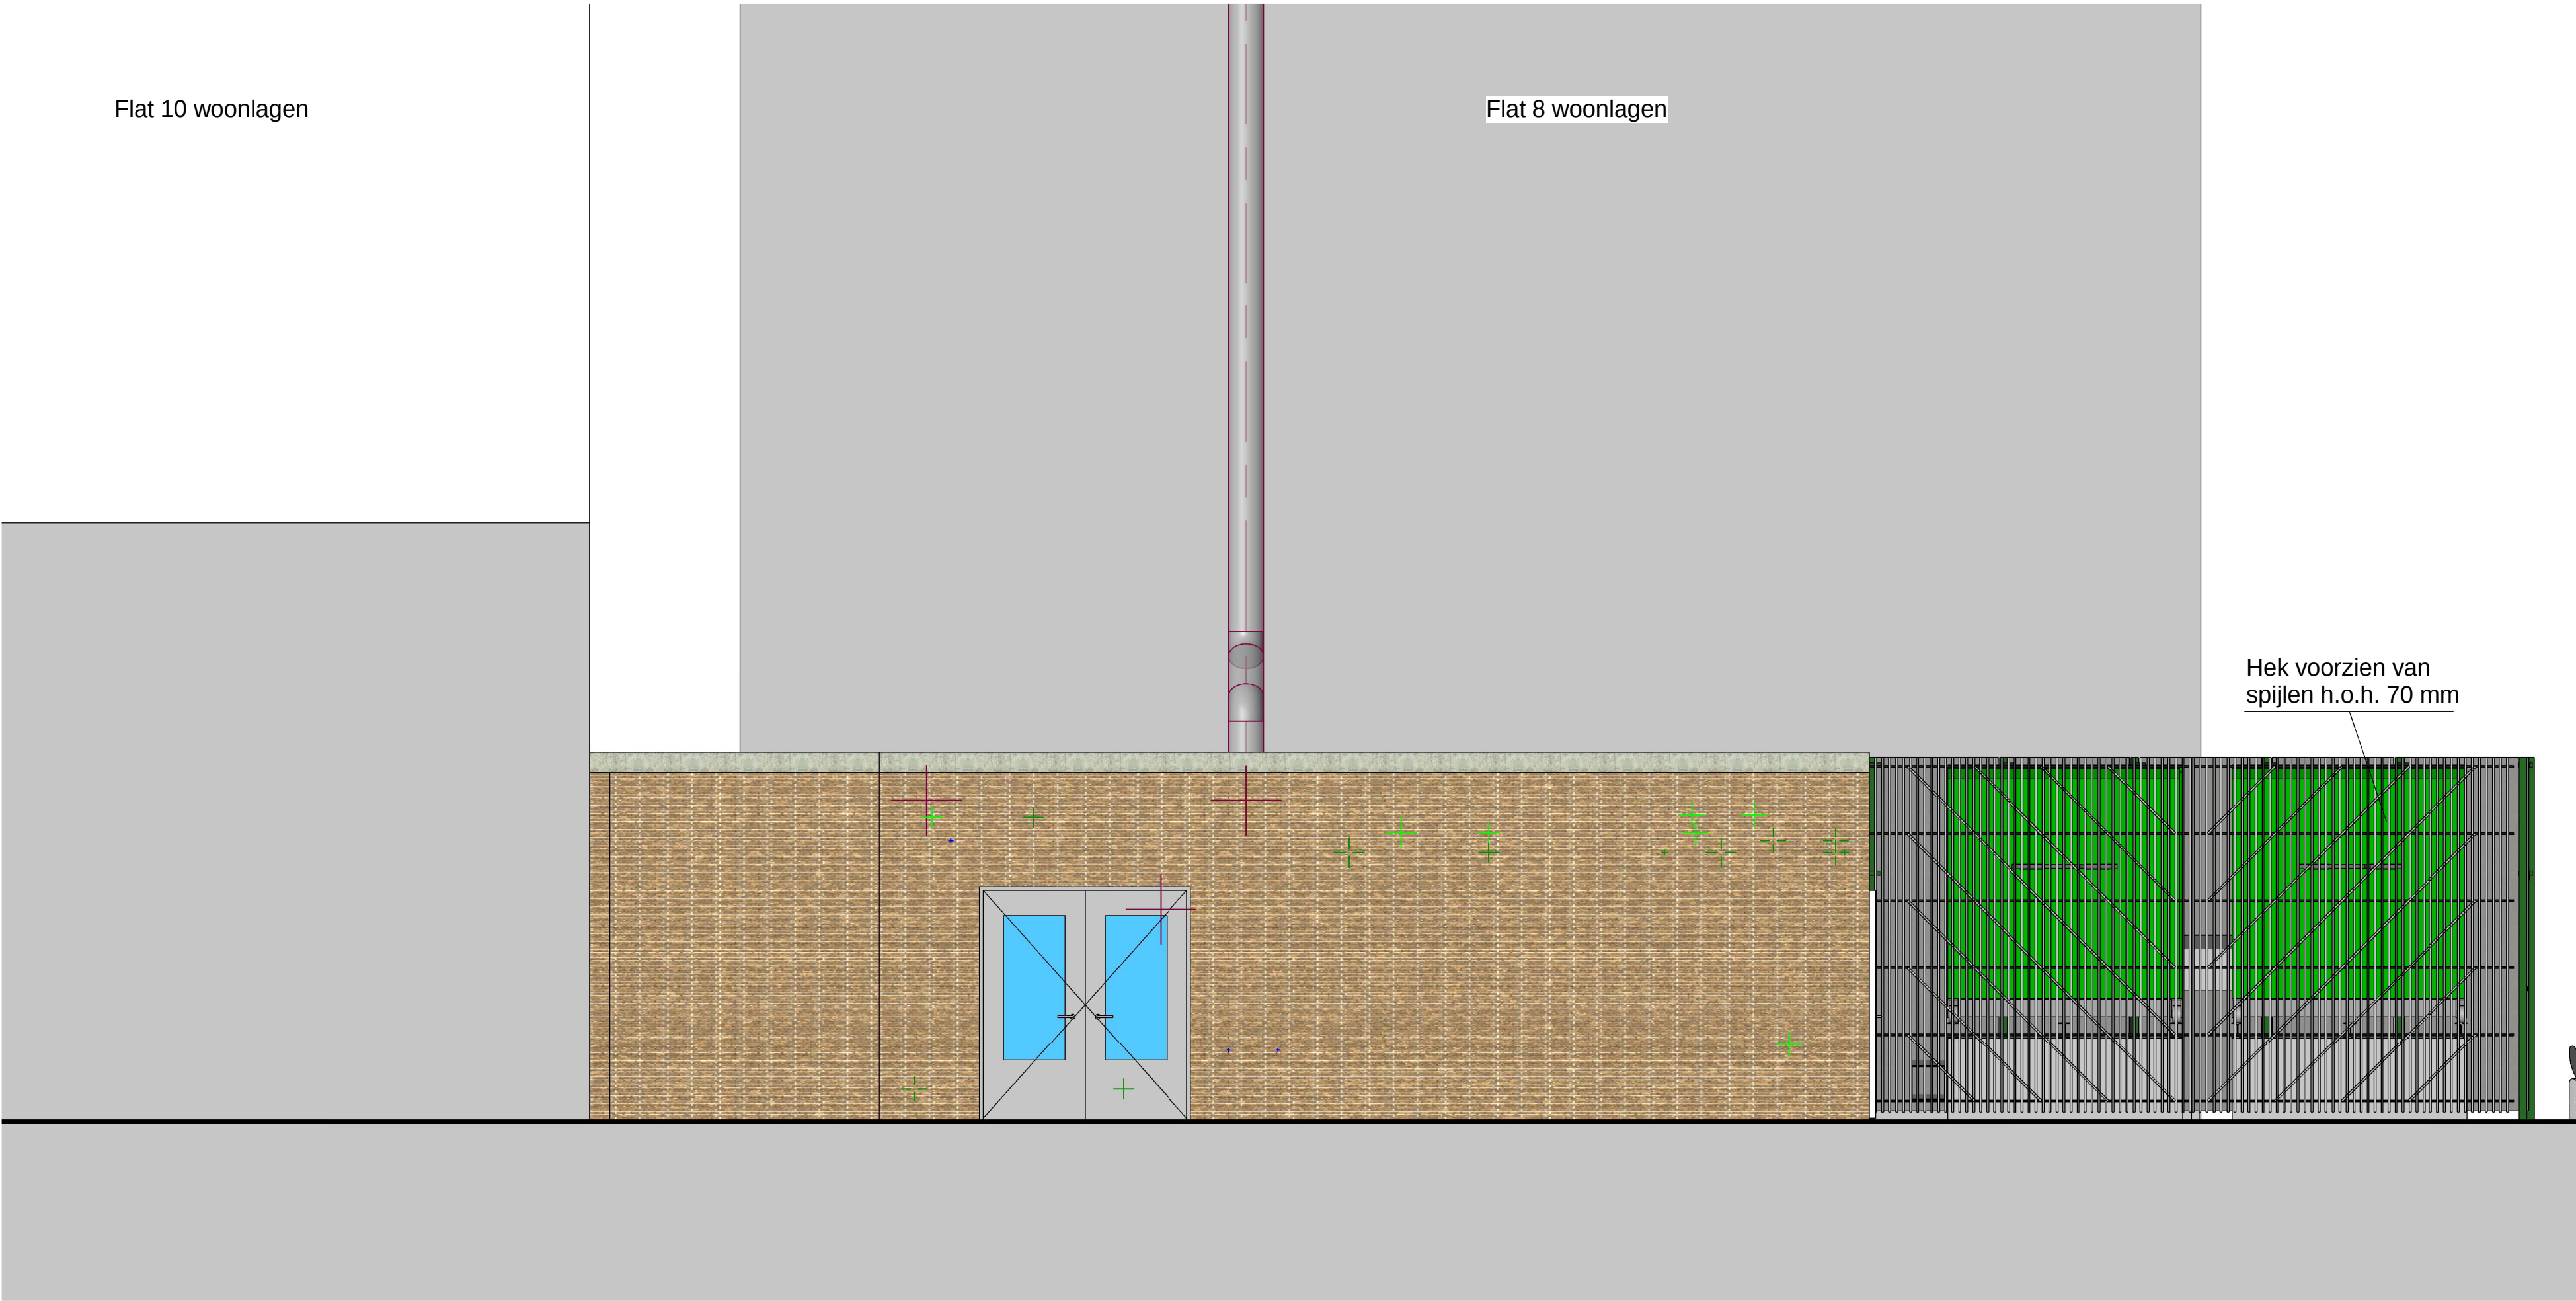


Gevelaanzicht parkeerplaats



schanskorf om containers

containerbok plaatsen op
stelconplaten met een
dikte van 200mm

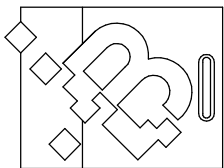

adviseurs technische installaties

BOONSTOPPEL

Engineering

keizerling 22a
postbus 83

2953 kg alblasveld
2950 ab alblasveld

telefoon 078 - 693 12 22
telefax 078 - 693 17 33

AANZICHTEN TECHNIEKRUIMTE

Koninginnenlaan / Zwaluwlaan

Waterweg Wonen

gewijzigd D.D.	04-07-2016	PROJECTNR.	: 150004
	12-09-2016	SCHAAL	: 1 : 50
	01-12-2016	FORMAAT	: A1
	21-12-2016	OSTERKIND	: RL
	03-02-2017	DATUM	: 06/27/16
		BLADNR.	: 1101