

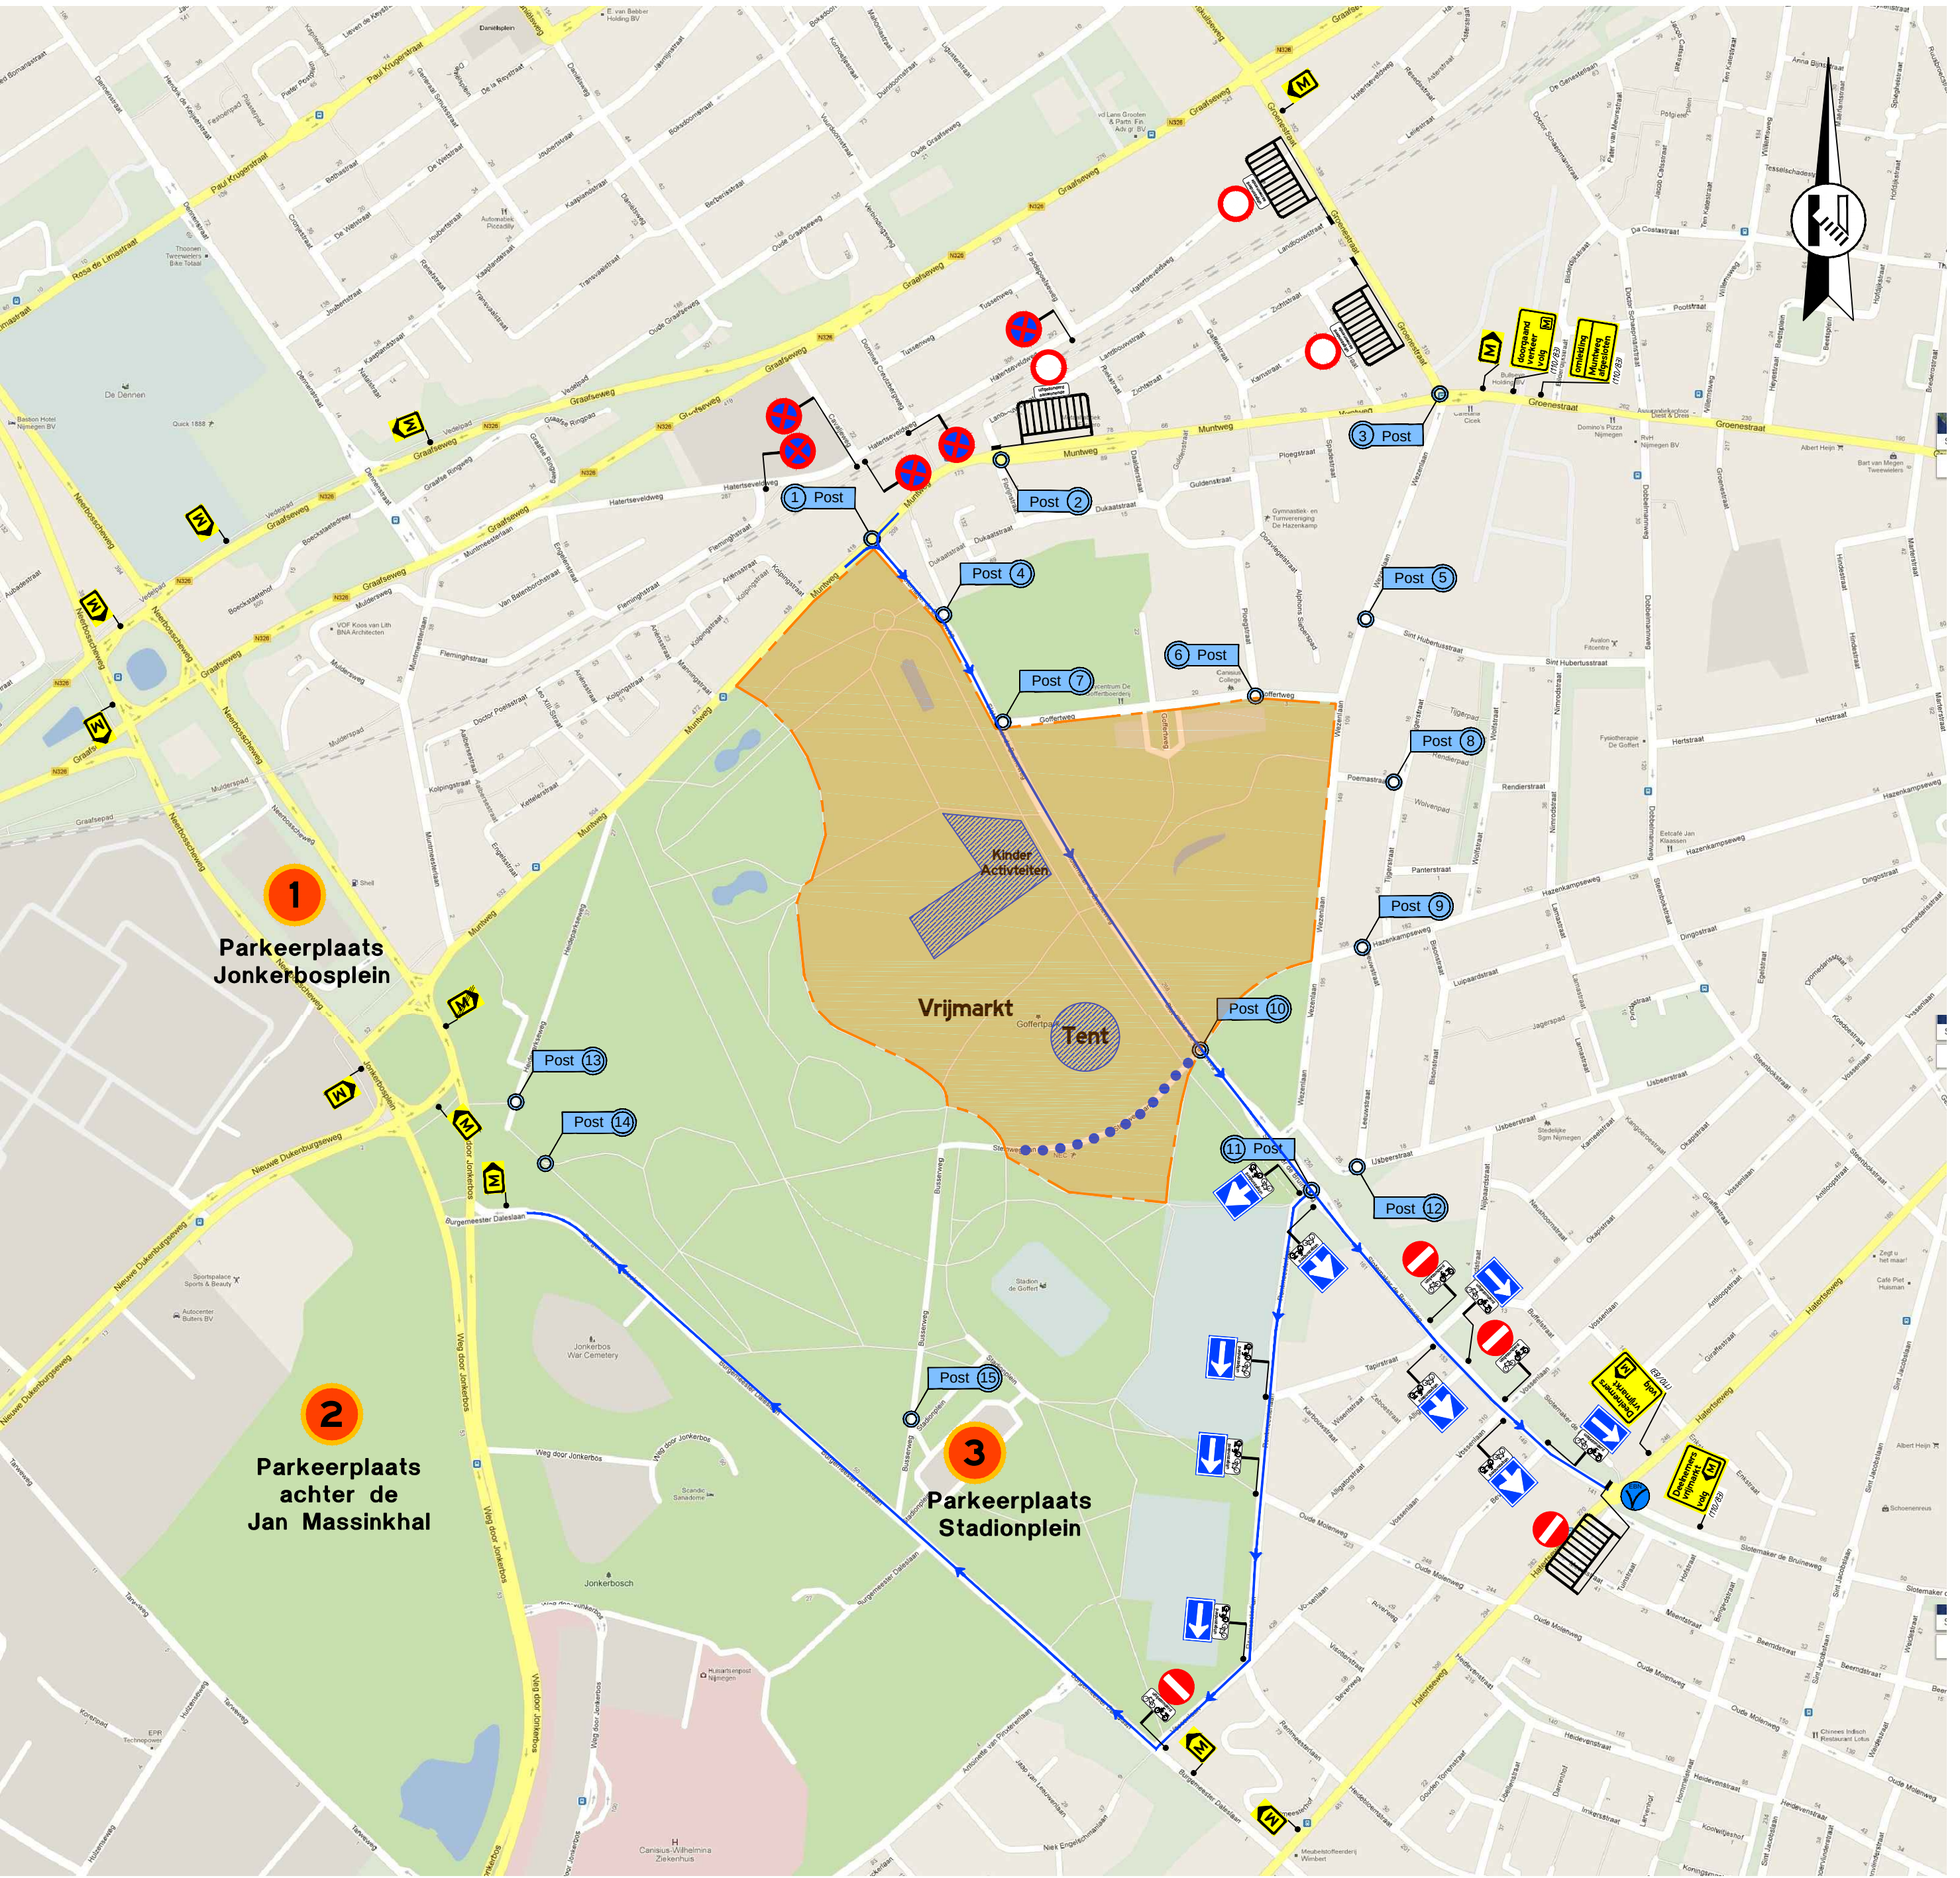
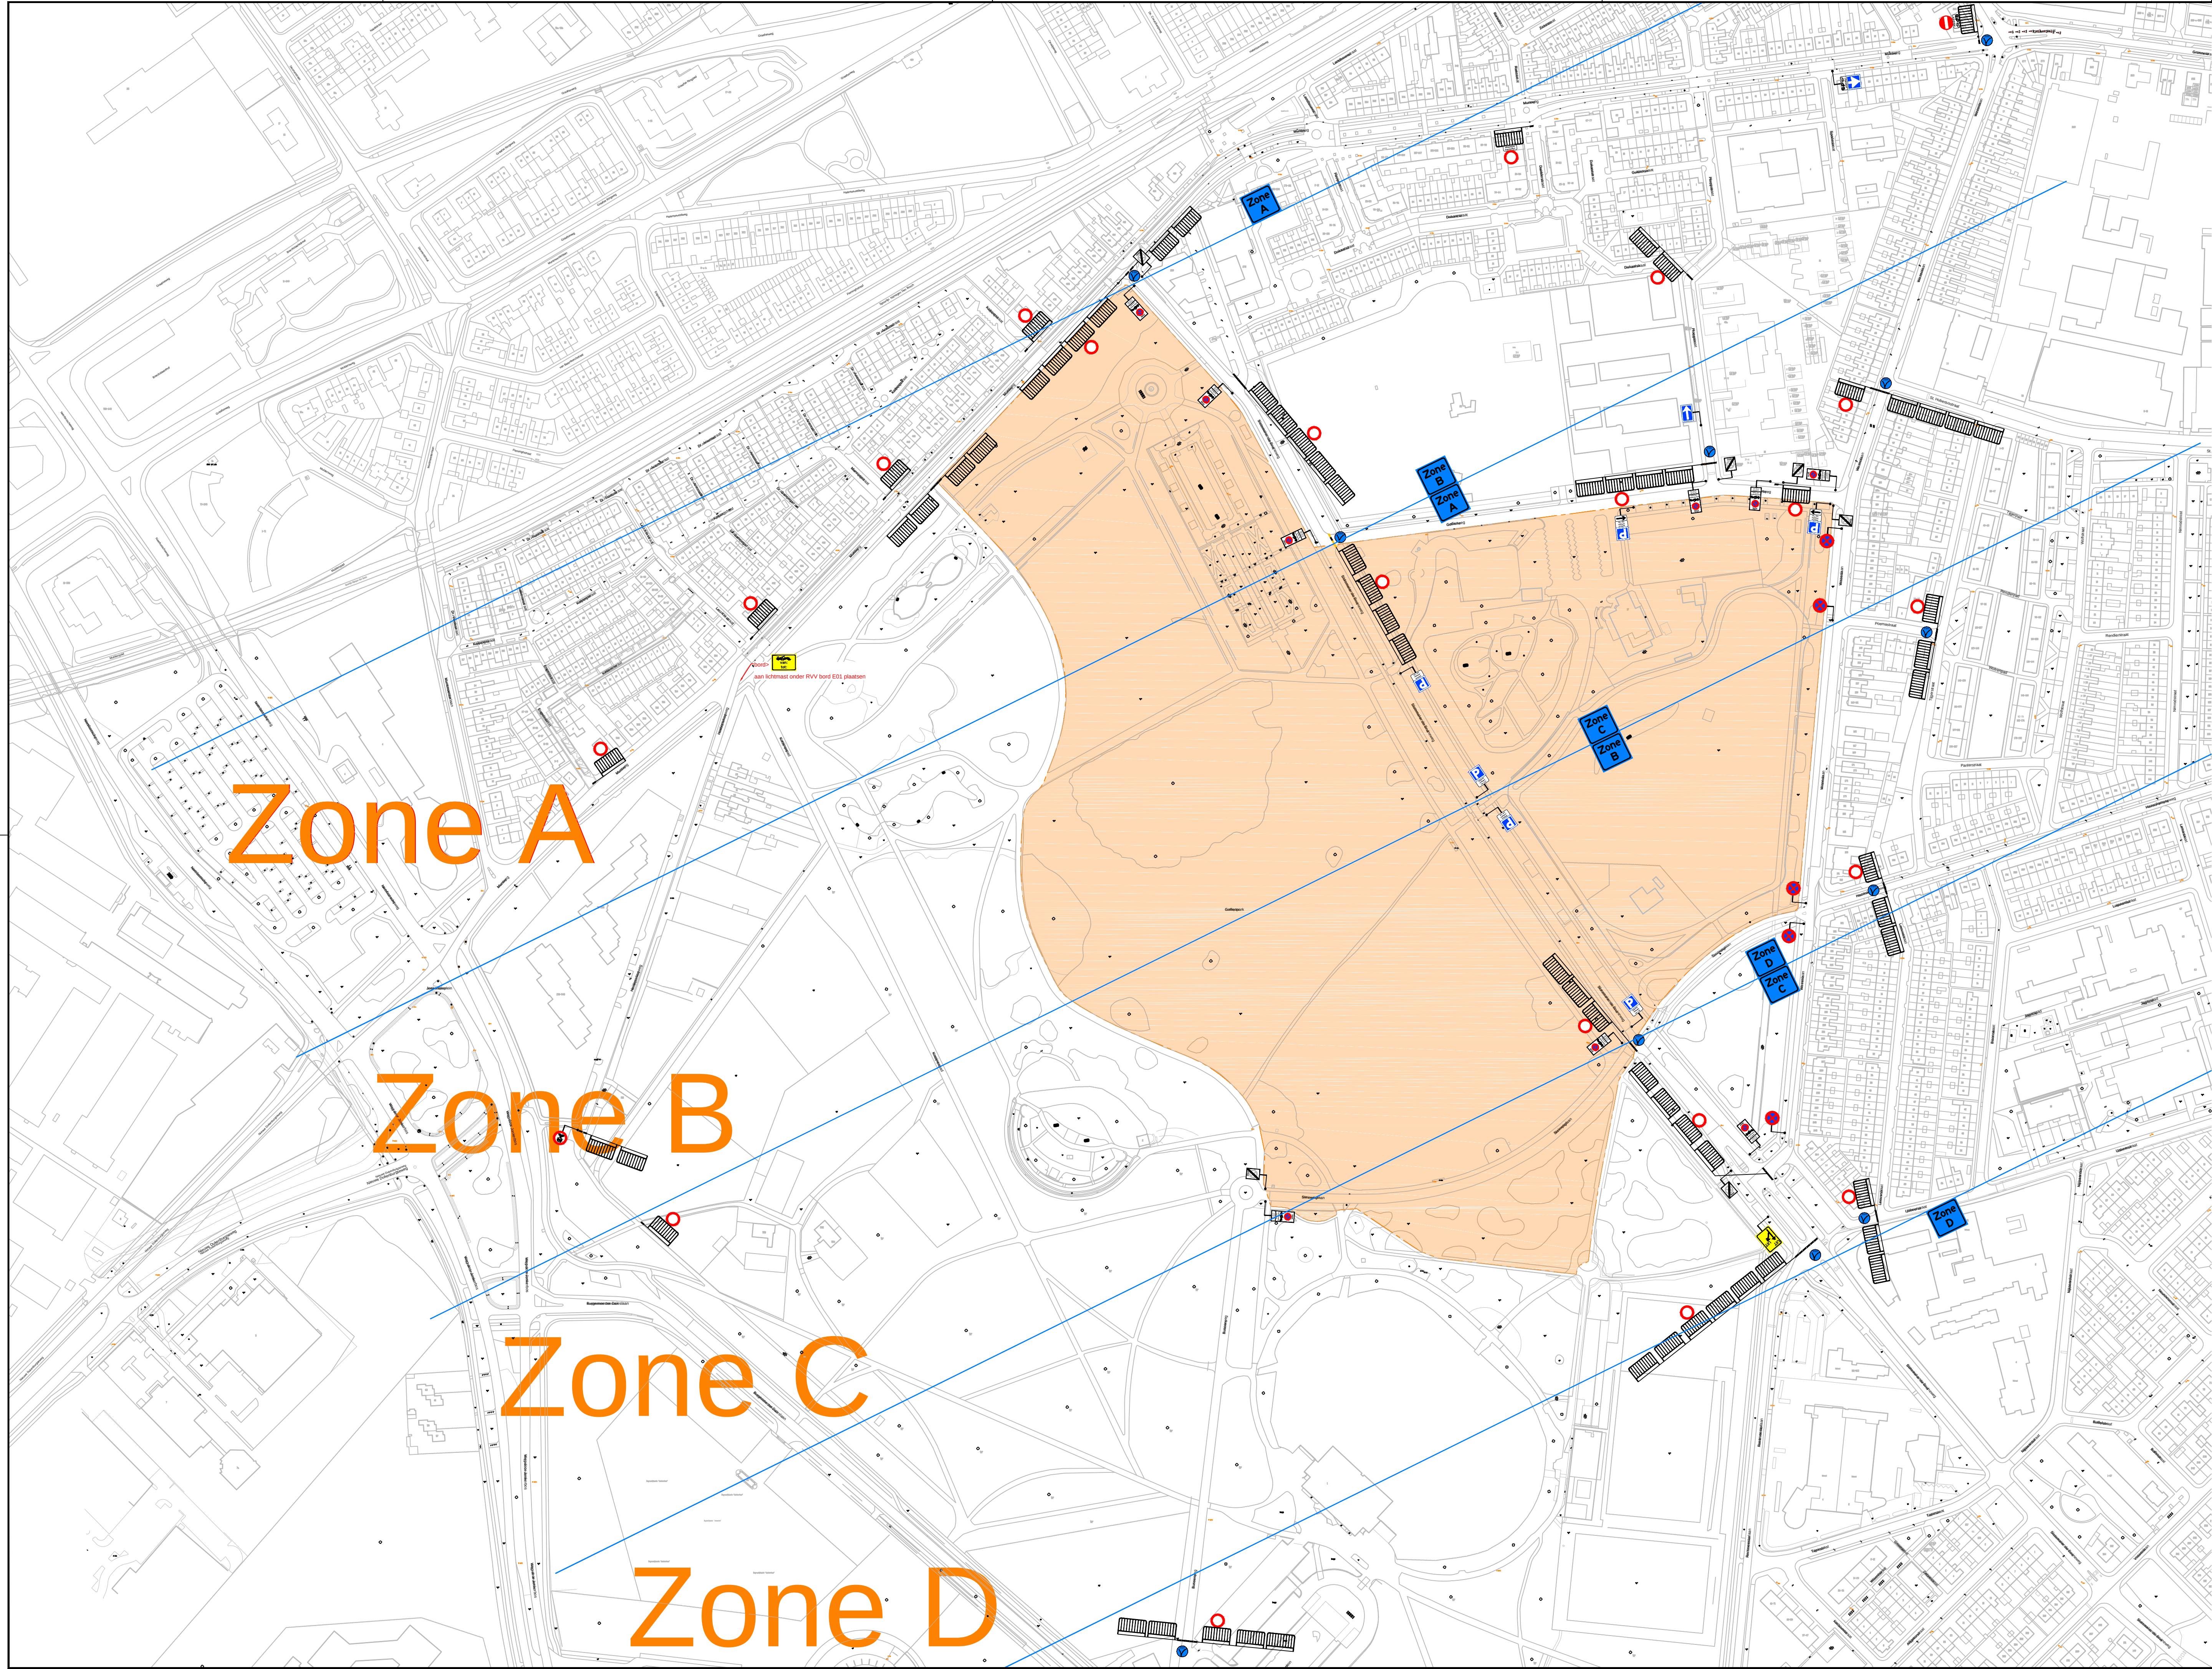
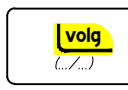


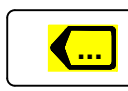

Legenda

-  letterafmeting tekstbord
-  routebord
-  hek + L08/C02/C01
-  toepassen EBN
-  routing deelnemers vrijmarkt
-  kraampjes
-  geleidekegel

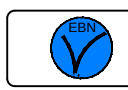

Rayon Zuid
Vestiging Helvoert
Molenstraat 27A, Helvoert
Postbus 4, 3200 ZS Helvoert
T +31 431 64 35 25

Vestiging Horec
Expeditiestraat 23, Horec
T +31 17 208 71 00
www.vanrensmobiliteit.nl
info@vanrensmobiliteit.nl

opdrachtgever
GEMEENTE  **Nijmegen**
Directie Stadsbedrijven
Afdeling Stadswerken
Postbus 9105, 6500 HG, Nijmegen

Koningsdag 2017
Gemeente Nijmegen

Afzetting situatie & post lokatie's

getekend: N. de Jong
controle: R. van Baal
akkoord:
status: Concept
hoort bij:
schaal: n.v.t. formaat: A0xA1
tek.nv.: **10T17014-201-A**

© van Rens mobiliteit - Ontwerp & Advies