




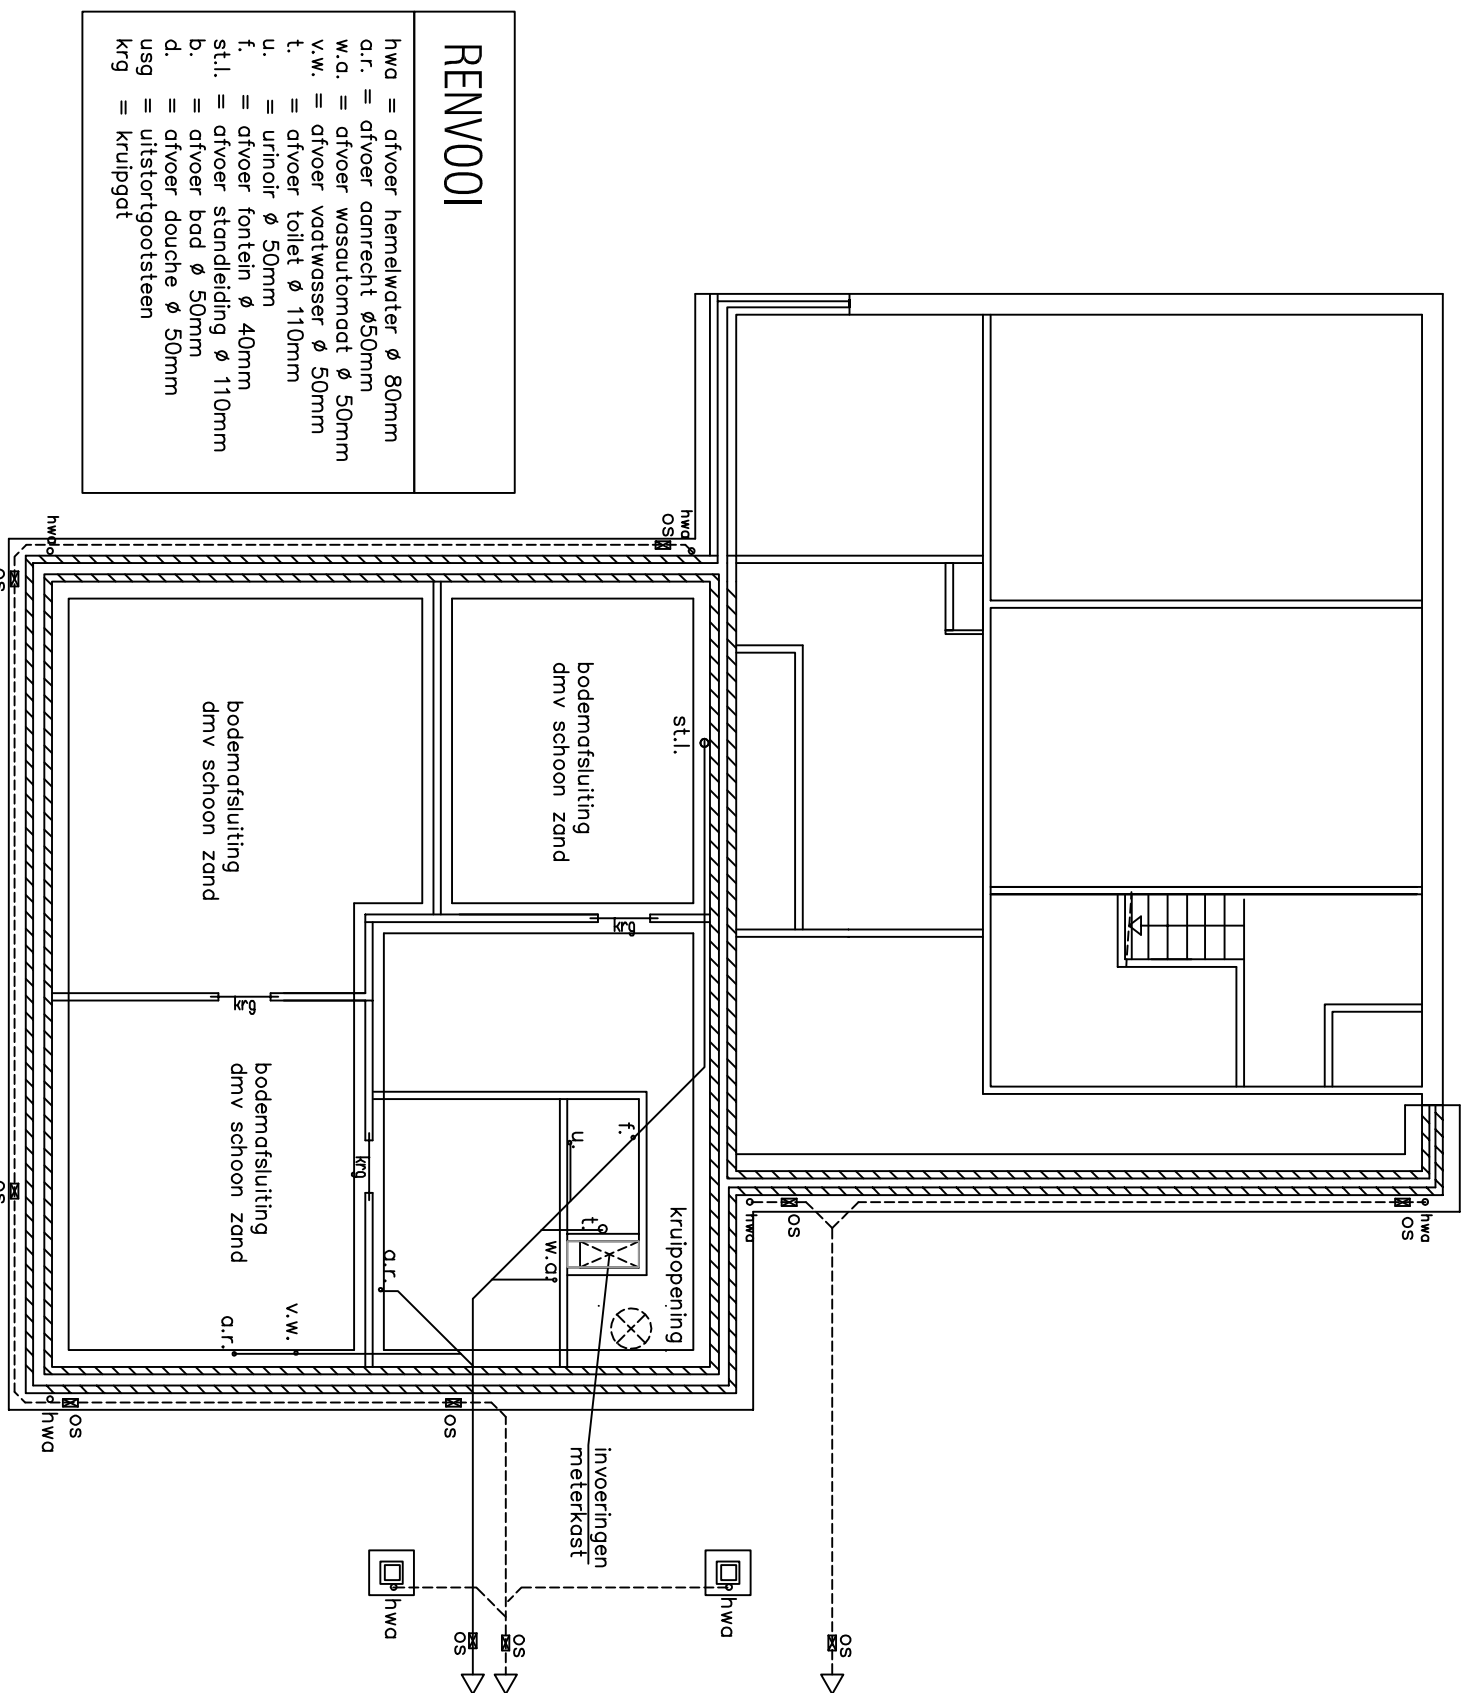


- FUNDERING / RIOLERING**
- principe
- buitenafsluiting uit te voeren in PVC
 - bodembekleding met een minimum van 10 mm dik
 - fundering v/s berekening en tekening constructeur
 - installatie v/s berekening en tekening installateur
 - nimmerwater wordt op eigen terrein geloosd
 - nimmerwater wordt op eigen terrein geloosd
 - ontbrengen van ventilatieklevers

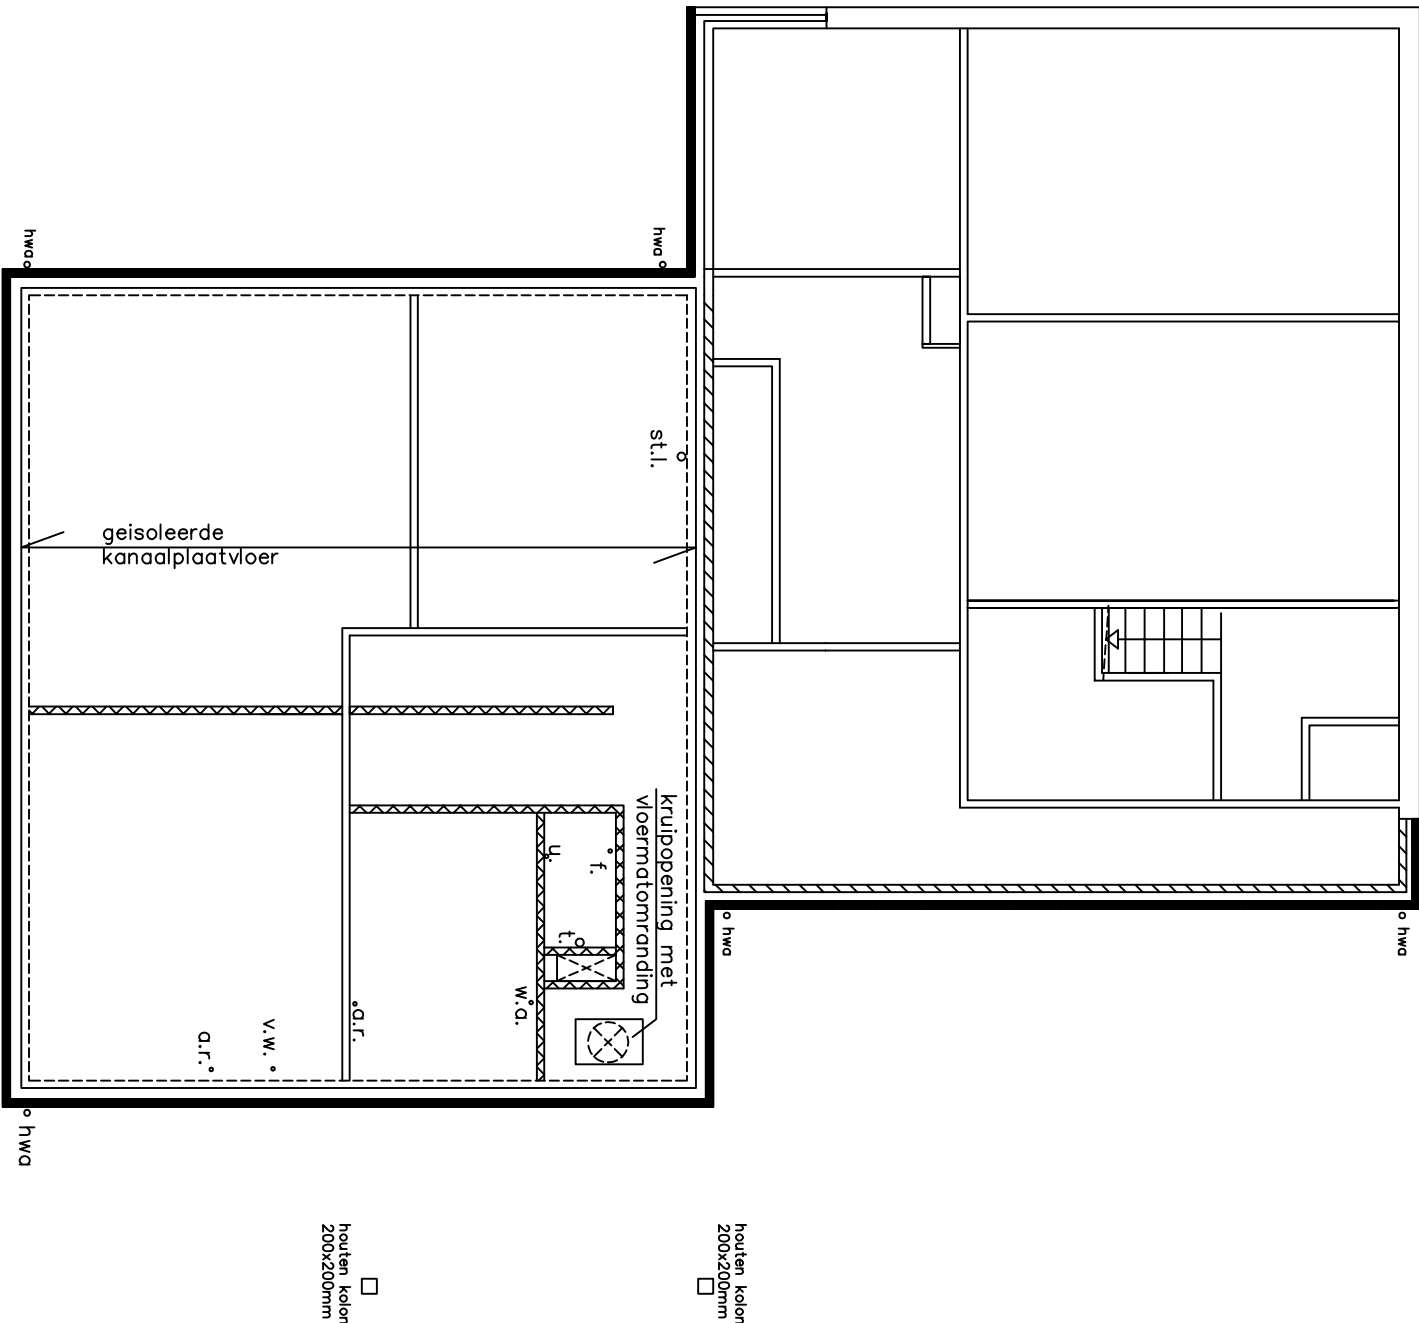


- BEGANE GRONDVLOER**
- principe
- begane grondvloer v/s voorschriften, berekening en tekening leverancier/fabrikant
 - sporing metekost l.o.m. plaatselijke nutsbedrijven
 - gegevens en/of tekening mbt constructie is van constructeur nodig

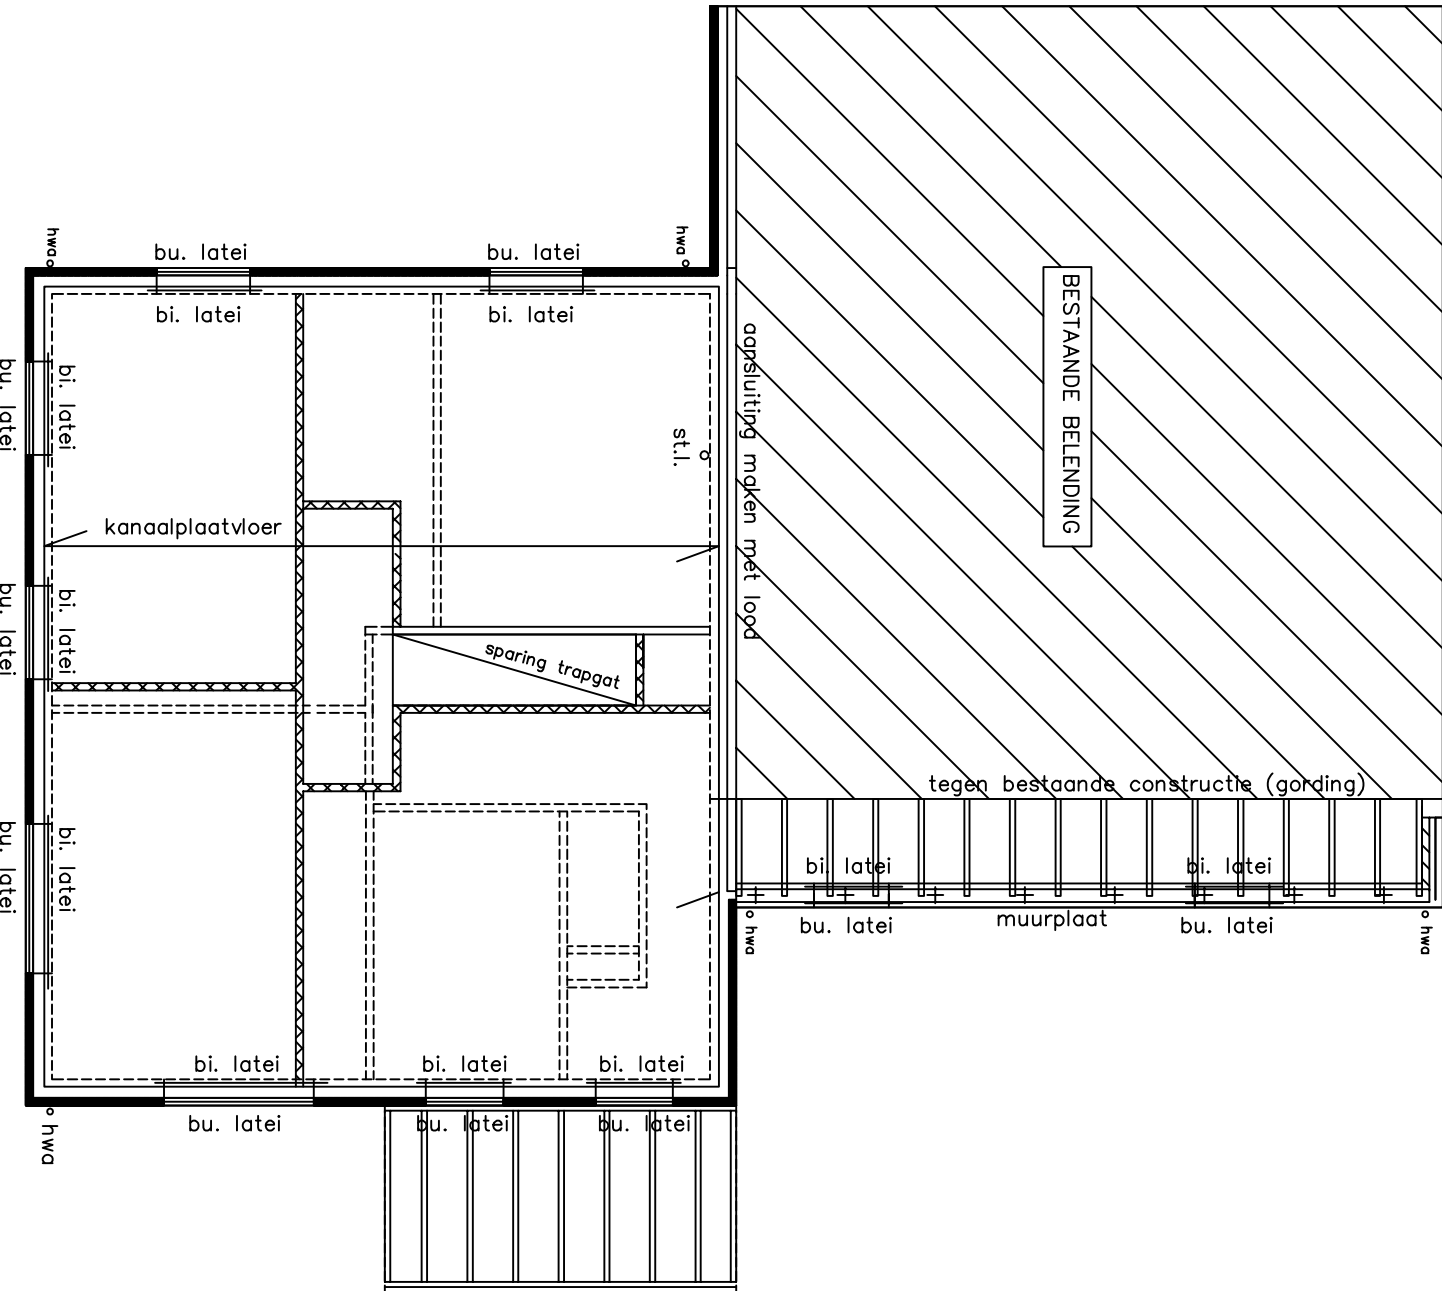

- VERDIEPINGVLOER**
- principe
- verdiepingvloer v/s voorschriften, berekening en tekening leverancier/fabrikant
 - alle latei-constructies, houten- en stalen liggers/gordingen v/s berekening en tekening constructeur
 - gegevens en/of tekening mbt constructie is van constructeur nodig

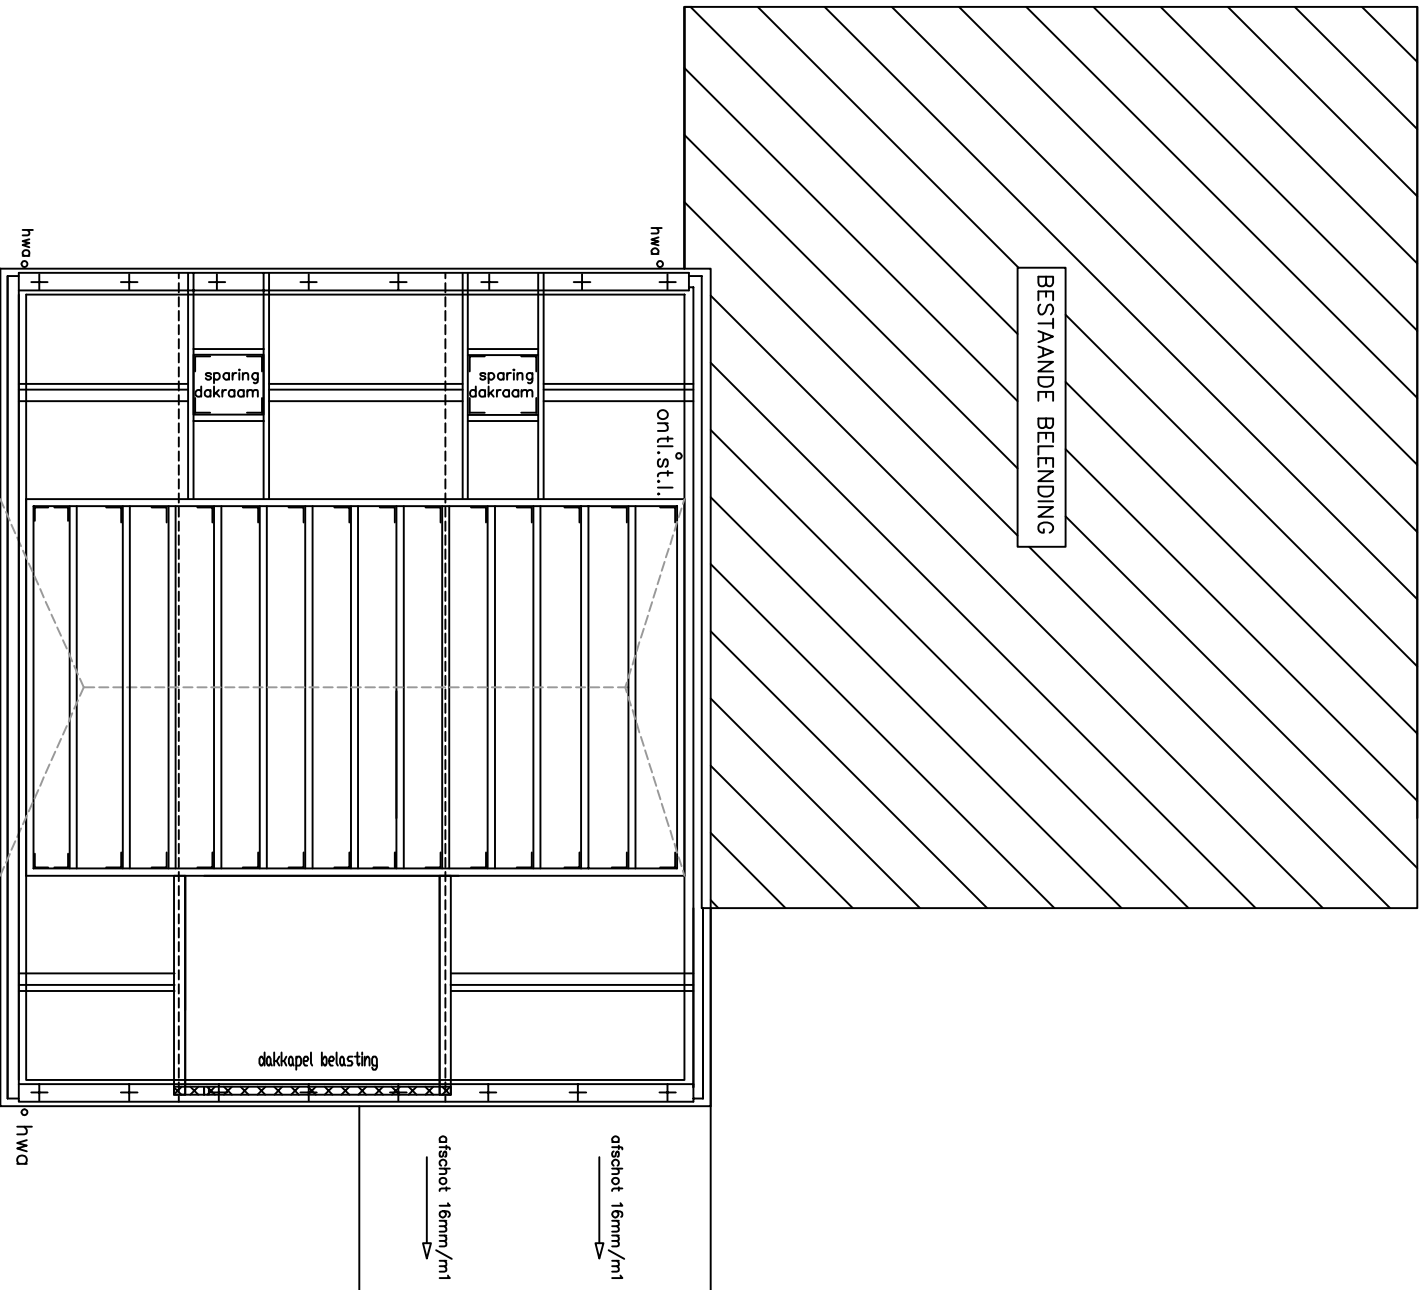

- BALKLAAG**
- principe
- zoldervloer v/s voorschriften, berekening en tekening leverancier/fabrikant
 - alle latei-constructies, houten- en stalen liggers/gordingen v/s berekening en tekening constructeur
 - gegevens en/of tekening mbt constructie is van constructeur nodig

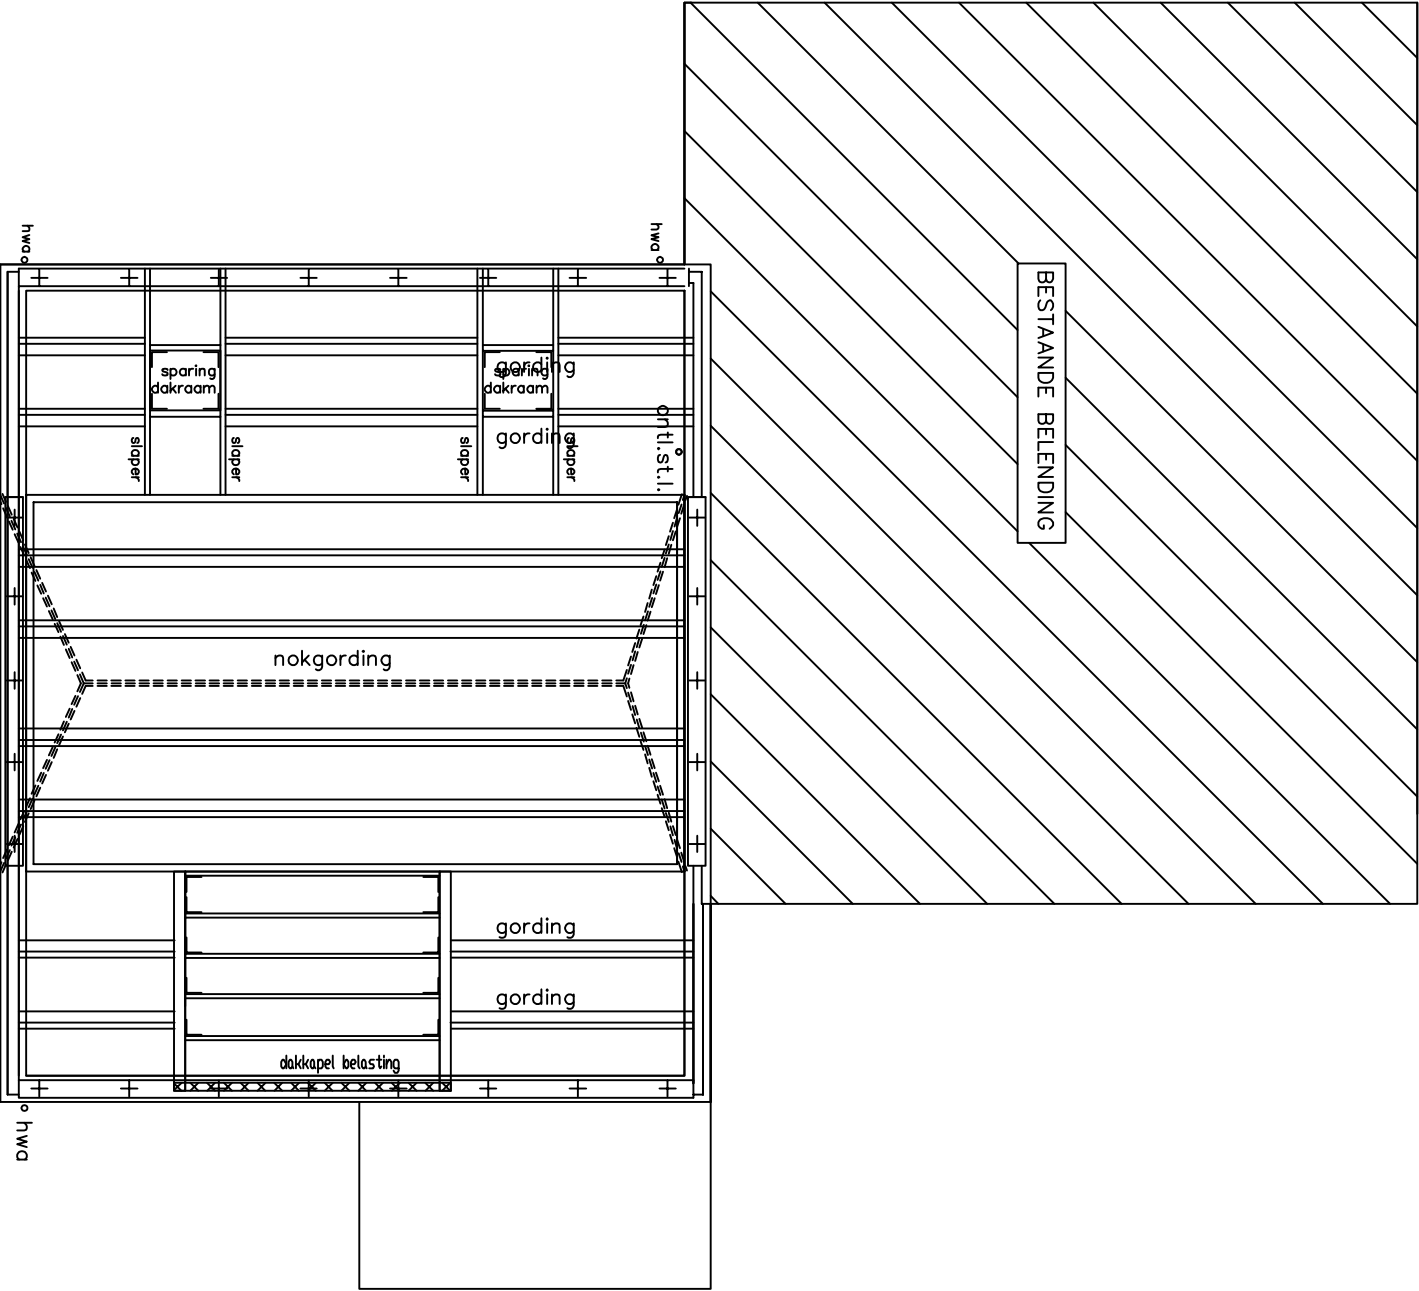

- KAPPLAN**
- principe
- kapplan v/s voorschriften, berekening en tekening leverancier/fabrikant
 - alle latei-constructies, houten- en stalen liggers/gordingen v/s berekening en tekening constructeur
 - gegevens en/of tekening mbt constructie is van constructeur nodig

TECHNISCH BLAD

dd. gew.	thv. aanvraag Omgevingsvergunning
28-01-2017	aanpassingen na overleg met de commissie
12-11-2016	aanpassingen na overleg met de commissie
05-11-2016	aanpassingen na overleg met de commissie
onderwerp:	verbouw woning
aanvraag:	Voorbereiding 6. TOELUK
tel. 06 - 13 00 66 90	
datum:	15-09-2016
get:	MT