


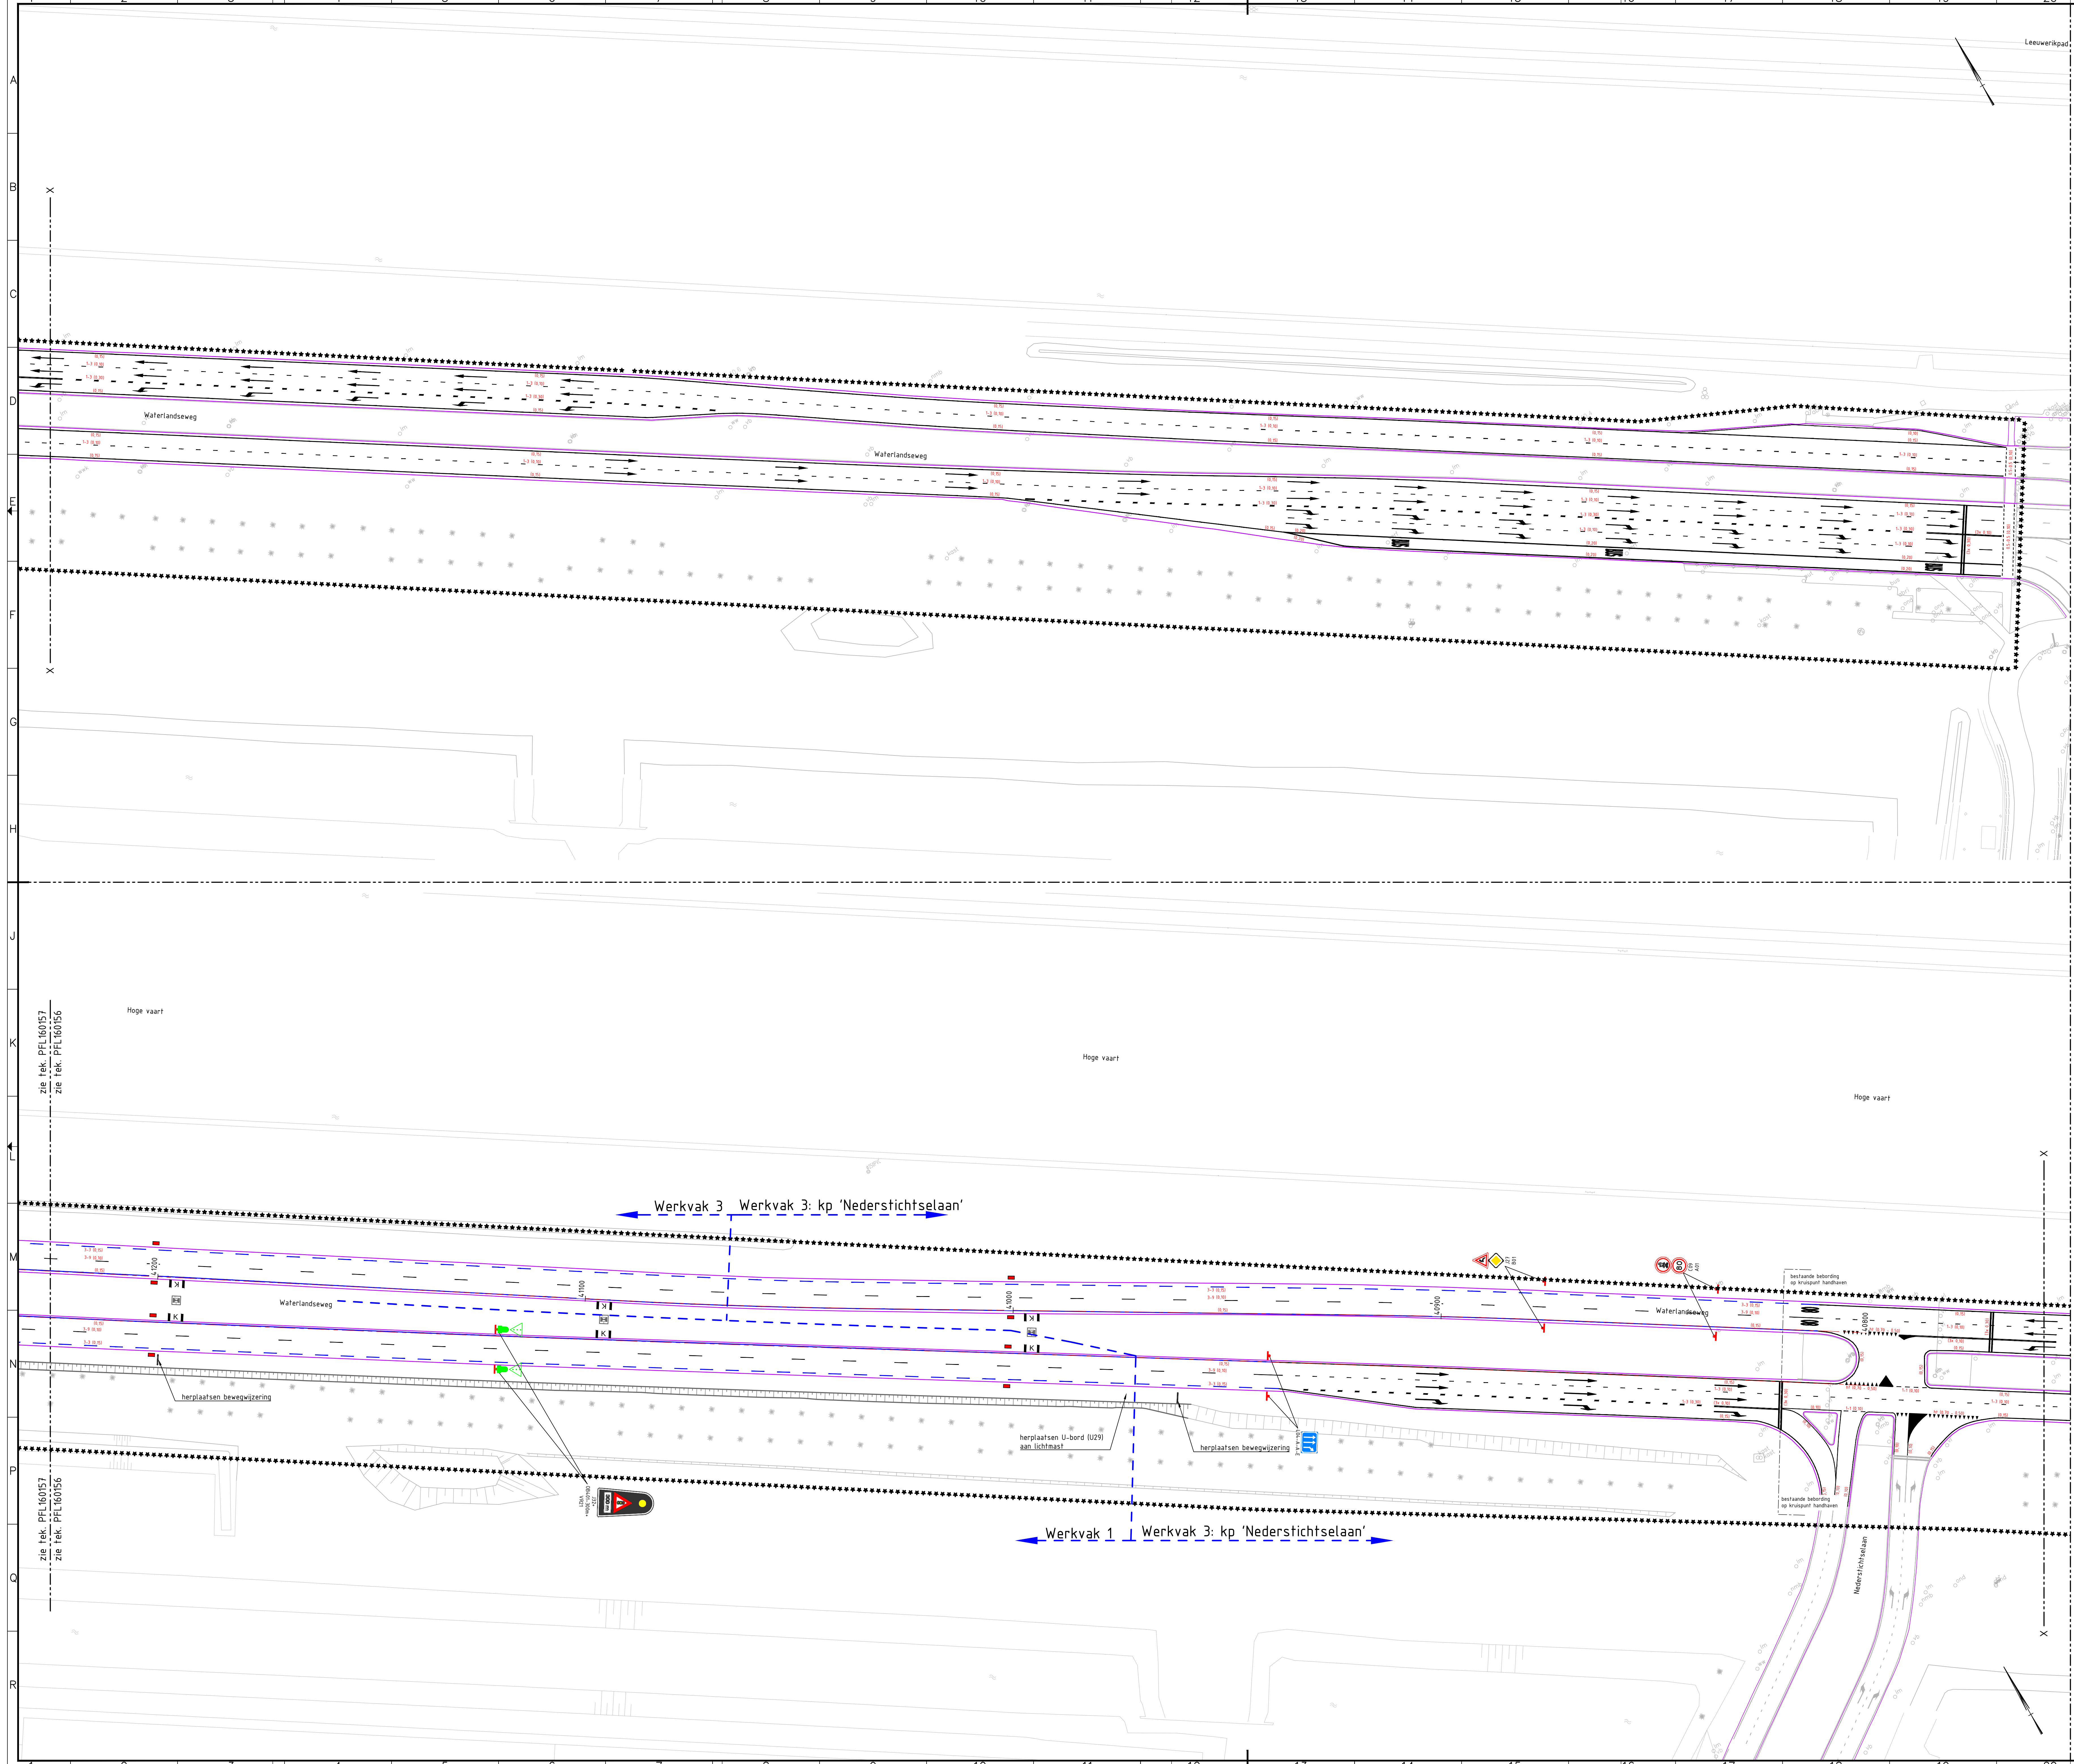

VERKLARING

	ononderbroken streep, kleur wit (thermoplast)
	ononderbroken streep, kleur wit (koudplast)
	3-3 streep, kleur wit (koudplast)
	3-9 streep, kleur wit (thermoplast)
	1-1 streep, kleur wit (thermoplast)
	1-3 streep, kleur wit (thermoplast)
	0.30-2.70 streep, kleur wit (wegenvet)
	haaiantanden (thermoplast)
	pijfigurale, lengte 750m (thermoplast)
	markering 'K' tpv kolken in middenbern, zie detail 04 (thermoplast)
	lussen tbv VRI

VERKLARING


- te plaatsen verkeersbord
- te plaatsen reflectorpaal (wit) h.o.h. 200m inclusief mettering

Rijbaan N305/Vogelweg
Gebiedsontsluitingsweg (Maximumsnelheid 80km/h)
Merelweg/Kemphaanlaan/Meentweg
Erfttoegangsweg (Maximumsnelheid 60km/h)

maatvoering bebordring type II	
ronde	diameter 800 mm
driehoek	zijde 900 mm
vierkant	zijde 800 mm
rechthoek	breedte 600 mm
rechthoek	hoogte 900 mm
rechthoek	hoogte 900 mm
rechthoek	hoogte 900 mm

maatvoering bebordring type I	
ronde	diameter 600 mm
driehoek	zijde 700 mm
vierkant	zijde 600 mm
rechthoek	breedte 400 mm
rechthoek	hoogte 600 mm
rechthoek	hoogte 600 mm
rechthoek	hoogte 600 mm

Niel: retroreflectorend:
07 1/m 010/015/016/13
Hoogte bebordring onderkant bord - wegdek:
Bubeko
afstand a bij dubbel bord: 120 m
afstand a bij enkel bord: 150 m

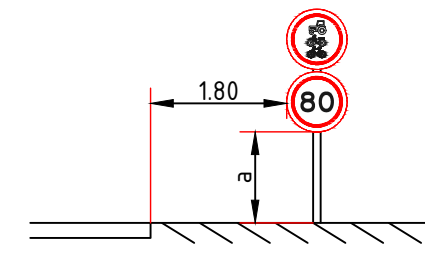


BIJBEHORENDE TEKENINGEN:

- Infra:
- PFL160118 1/m PFL160126 Opruiming
 - PFL160127 1/m PFL160133 Voorbelasting
 - PFL160134 1/m PFL160142 Nieuwe situatie
 - PFL160143 Lengteprofielen
 - PFL160144 1/m PFL160148 Dwarsprofielen opruiming/voorbelasting
 - PFL160149 1/m PFL160153 Dwarsprofielen nieuwe situatie
 - PFL160154 Details
 - PFL160155 1/m PFL160164 Bebording, bekalking en markering / VRI
 - PFL160165 1/m PFL160167 Openbare verlichting
 - PFL160168 EPS-ophogingen
 - PFL160169 Faunabuis 1.1x.v. 42.734
- Kunstwerken:
- PFL160171 Bestaande brug Lange Weiering
 - PFL160172 1/m PFL160173 Nieuwe brug Lange Weiering
 - PFL160174 Faunapassage (tunnel)

OVERZICHT

BESTEKSTEEKING		DEFINITIEF	
Baanverduubeling Waterlandseweg N305, Waterlandseweg km 40.8 1/m 47.0 BEBORDING, BEKALKING EN MARKERING / VRI, BLAD 1		Proj. no. : 1614 Bestek. no. : 1614-20 Dossier. no. : gel : rru 25-03-2016 gew : rru 20-05-2016 gez : skr 10-06-2016 revisie : A03	
schaal : 1500 bladnr. : 38 in 59 bladen		formaat : A0 tek.nr. : PFL160156	

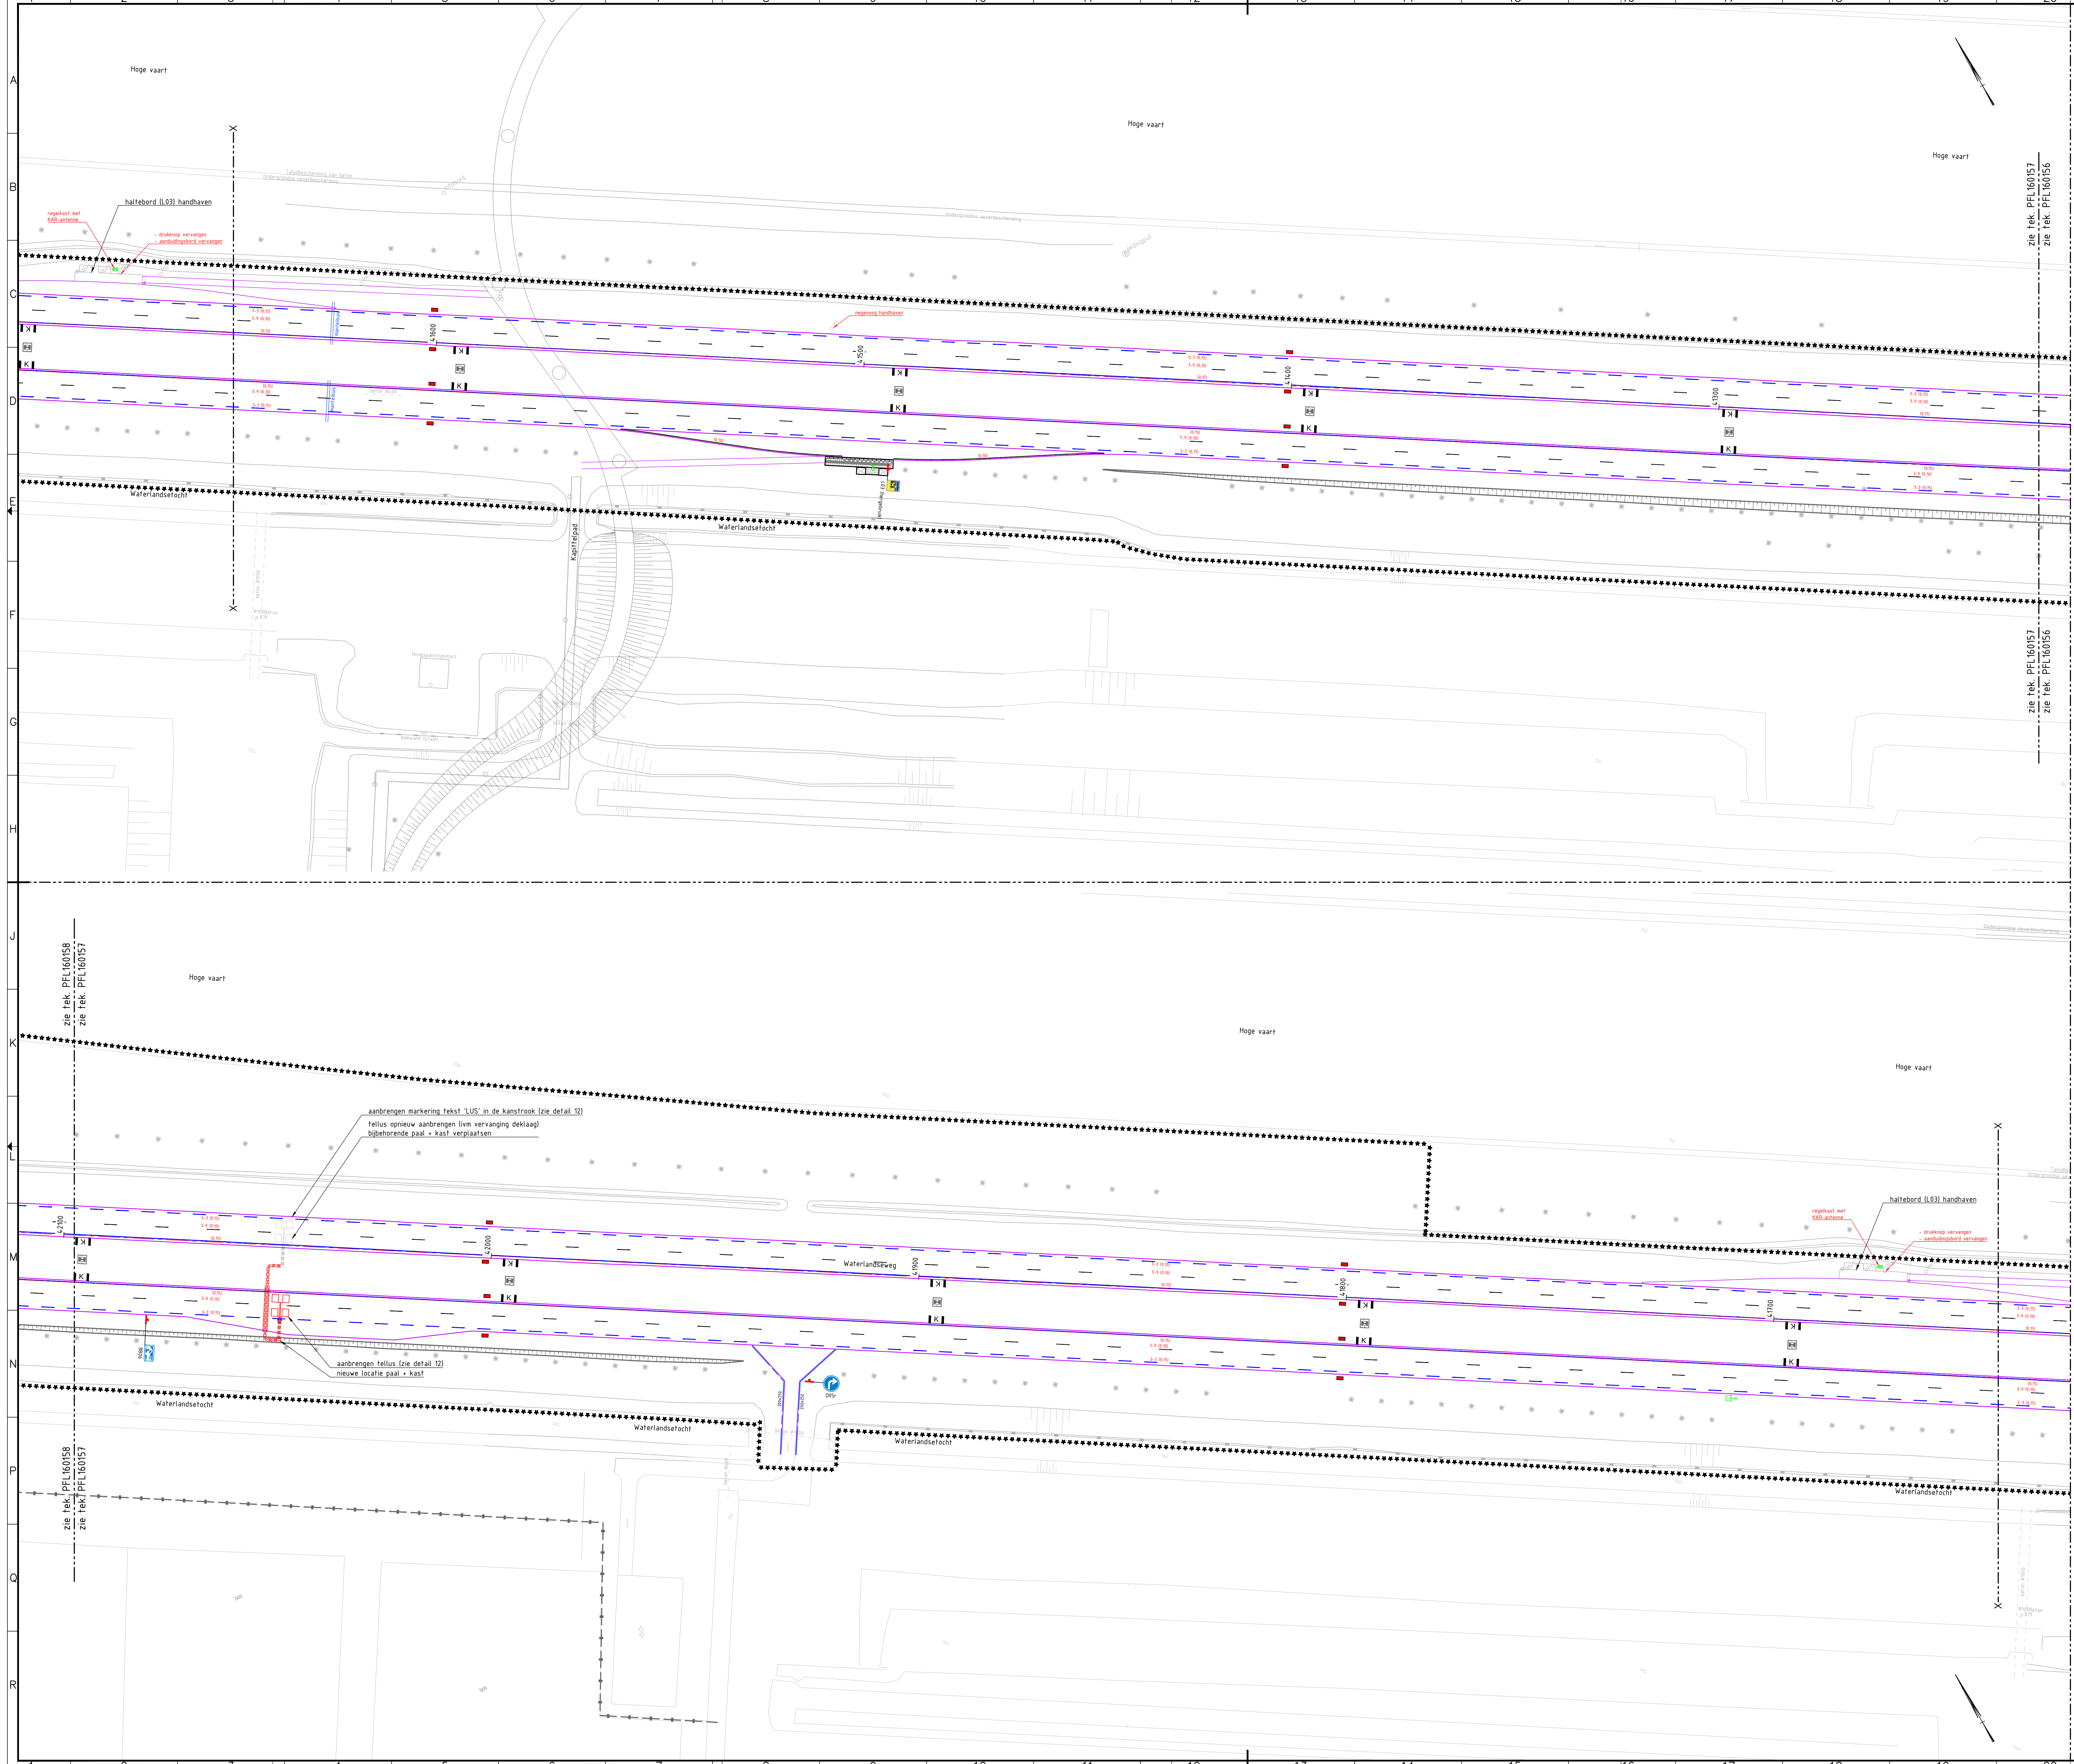

VERKLARING

	ononderbroken streep, kleur wit (thermoplast)
	ononderbroken streep, kleur wit (koudplast)
	3-3 streep, kleur wit (koudplast)
	3-9 streep, kleur wit (thermoplast)
	1-1 streep, kleur wit (thermoplast)
	1-3 streep, kleur wit (thermoplast)
	0.30-2.70 streep, kleur wit (wegverf)
	haaiantanden (thermoplast)
	pijfigurale, lengte 750m (thermoplast)
	markering 'K' ipv kolken in middenbern, zie detail 04 (thermoplast)
	lussen tbv VRI

VERKLARING


- te plaatsen verkeersbord
- te plaatsen reflectorpaal (wit) h.o.h. 200ml inclusief mettering

Rijbaan N305/Vogelweg
Gebiedsontsluitingsweg (Maximumsnelheid 80km/h)
Merelweg/Kemphaanlaan/Meentweg
Erftoegangsweg (Maximumsnelheid 60km/h)

maatvoering bebording type II	
rond	diameter 800 mm
driehoek	zijde 900 mm
vierkant	zijde 800 mm
rechthoek	breedte 600 mm
rechthoek	hoogte 900 mm
rechthoek	hoogte 900 mm
rechthoek	hoogte 900 mm


maatvoering bebording type I	
rond	diameter 600 mm
driehoek	zijde 700 mm
vierkant	zijde 600 mm
rechthoek	breedte 400 mm
rechthoek	hoogte 600 mm
rechthoek	hoogte 600 mm
rechthoek	hoogte 700 mm

Niel retroreflecterend:
07 1/m 030.015.046.13
Hoogte bebording onderkant bord - wegdek:
Bubeko
afstand a bij dubbel bord: 120 m
afstand a bij enkel bord: 150 m

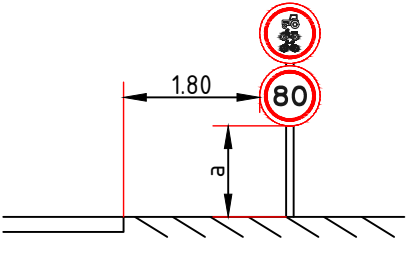


BIJBEHORENDE TEKENINGEN:

- Infra:
- PFL160118 1/m PFL160126 Opruiming
 - PFL160127 1/m PFL160133 Voorbelasting
 - PFL160134 1/m PFL160142 Nieuwe situatie
 - PFL160143 Lengteprofielen
 - PFL160144 1/m PFL160148 Dwaarsprofielen opruiming/voorbelasting
 - PFL160149 1/m PFL160153 Dwaarsprofielen nieuwe situatie
 - PFL160154 Details
 - PFL160155 1/m PFL160164 Bebording, bebakening en markering / VRI
 - PFL160165 1/m PFL160167 Openbare verlichting
 - PFL160168 EPS-ophogingen
 - PFL160170 Faunabuis 1.b.v. 42.734
- Kunstwerken:
- PFL160171 Bestaande brug Lange Weiering
 - PFL160172 1/m PFL160173 Nieuwe brug Lange Weiering
 - PFL160174 Faunapassage (tunnel)

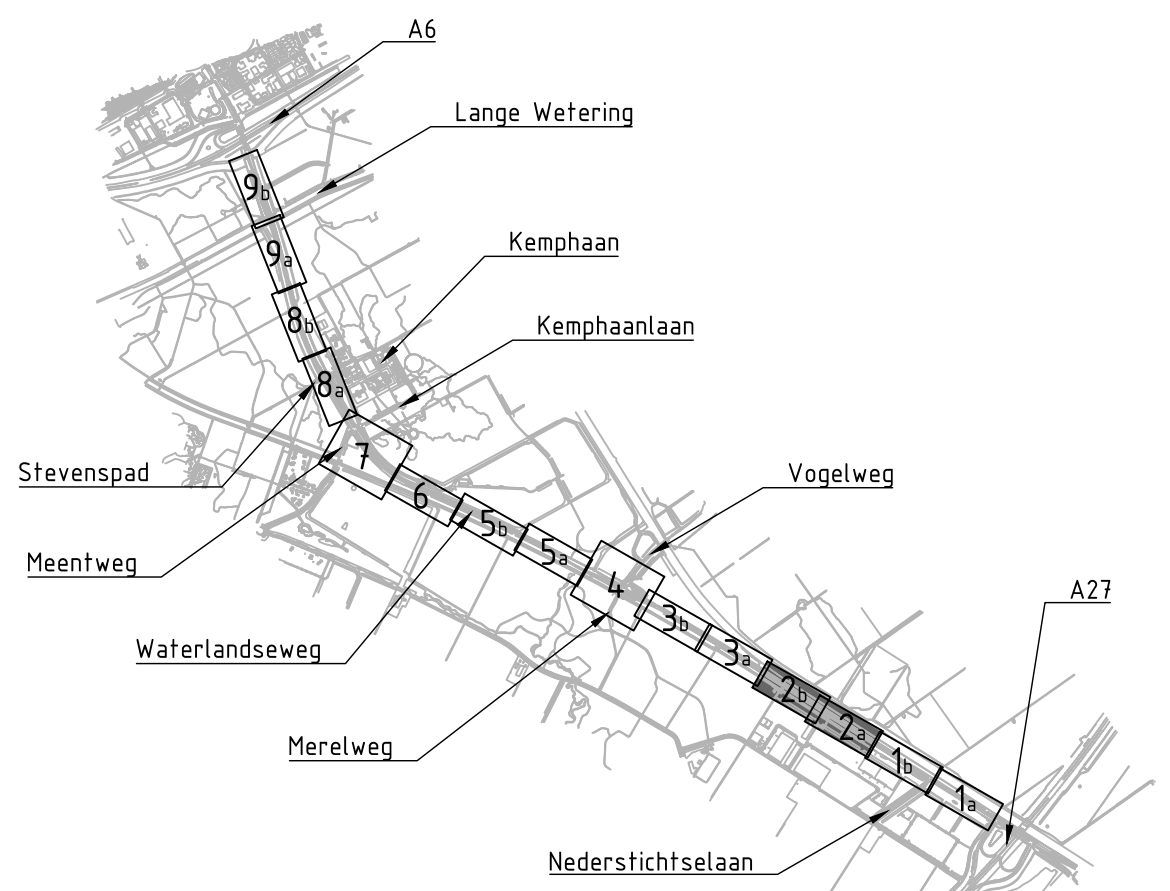

OVERZICHT

BESTEKSTEKENING	DEFINITIEF
Baanverduubeling Waterlandseweg N305, Waterlandseweg km 40.8 1/m 47.0 BEBORDING, BEBAKENING EN MARKERING / VRI, BLAD 2	Proj. no.: 1614 Bestek no.: 1614-20 Dossier no.: gel: rru 25-03-2016 gew: rru 20-05-2016 gez: skr 10-06-2016 revisie: A03
Provincie Flevoland INFRASTRUCTUUR	formaat: A0 tek.nr: PFL160157

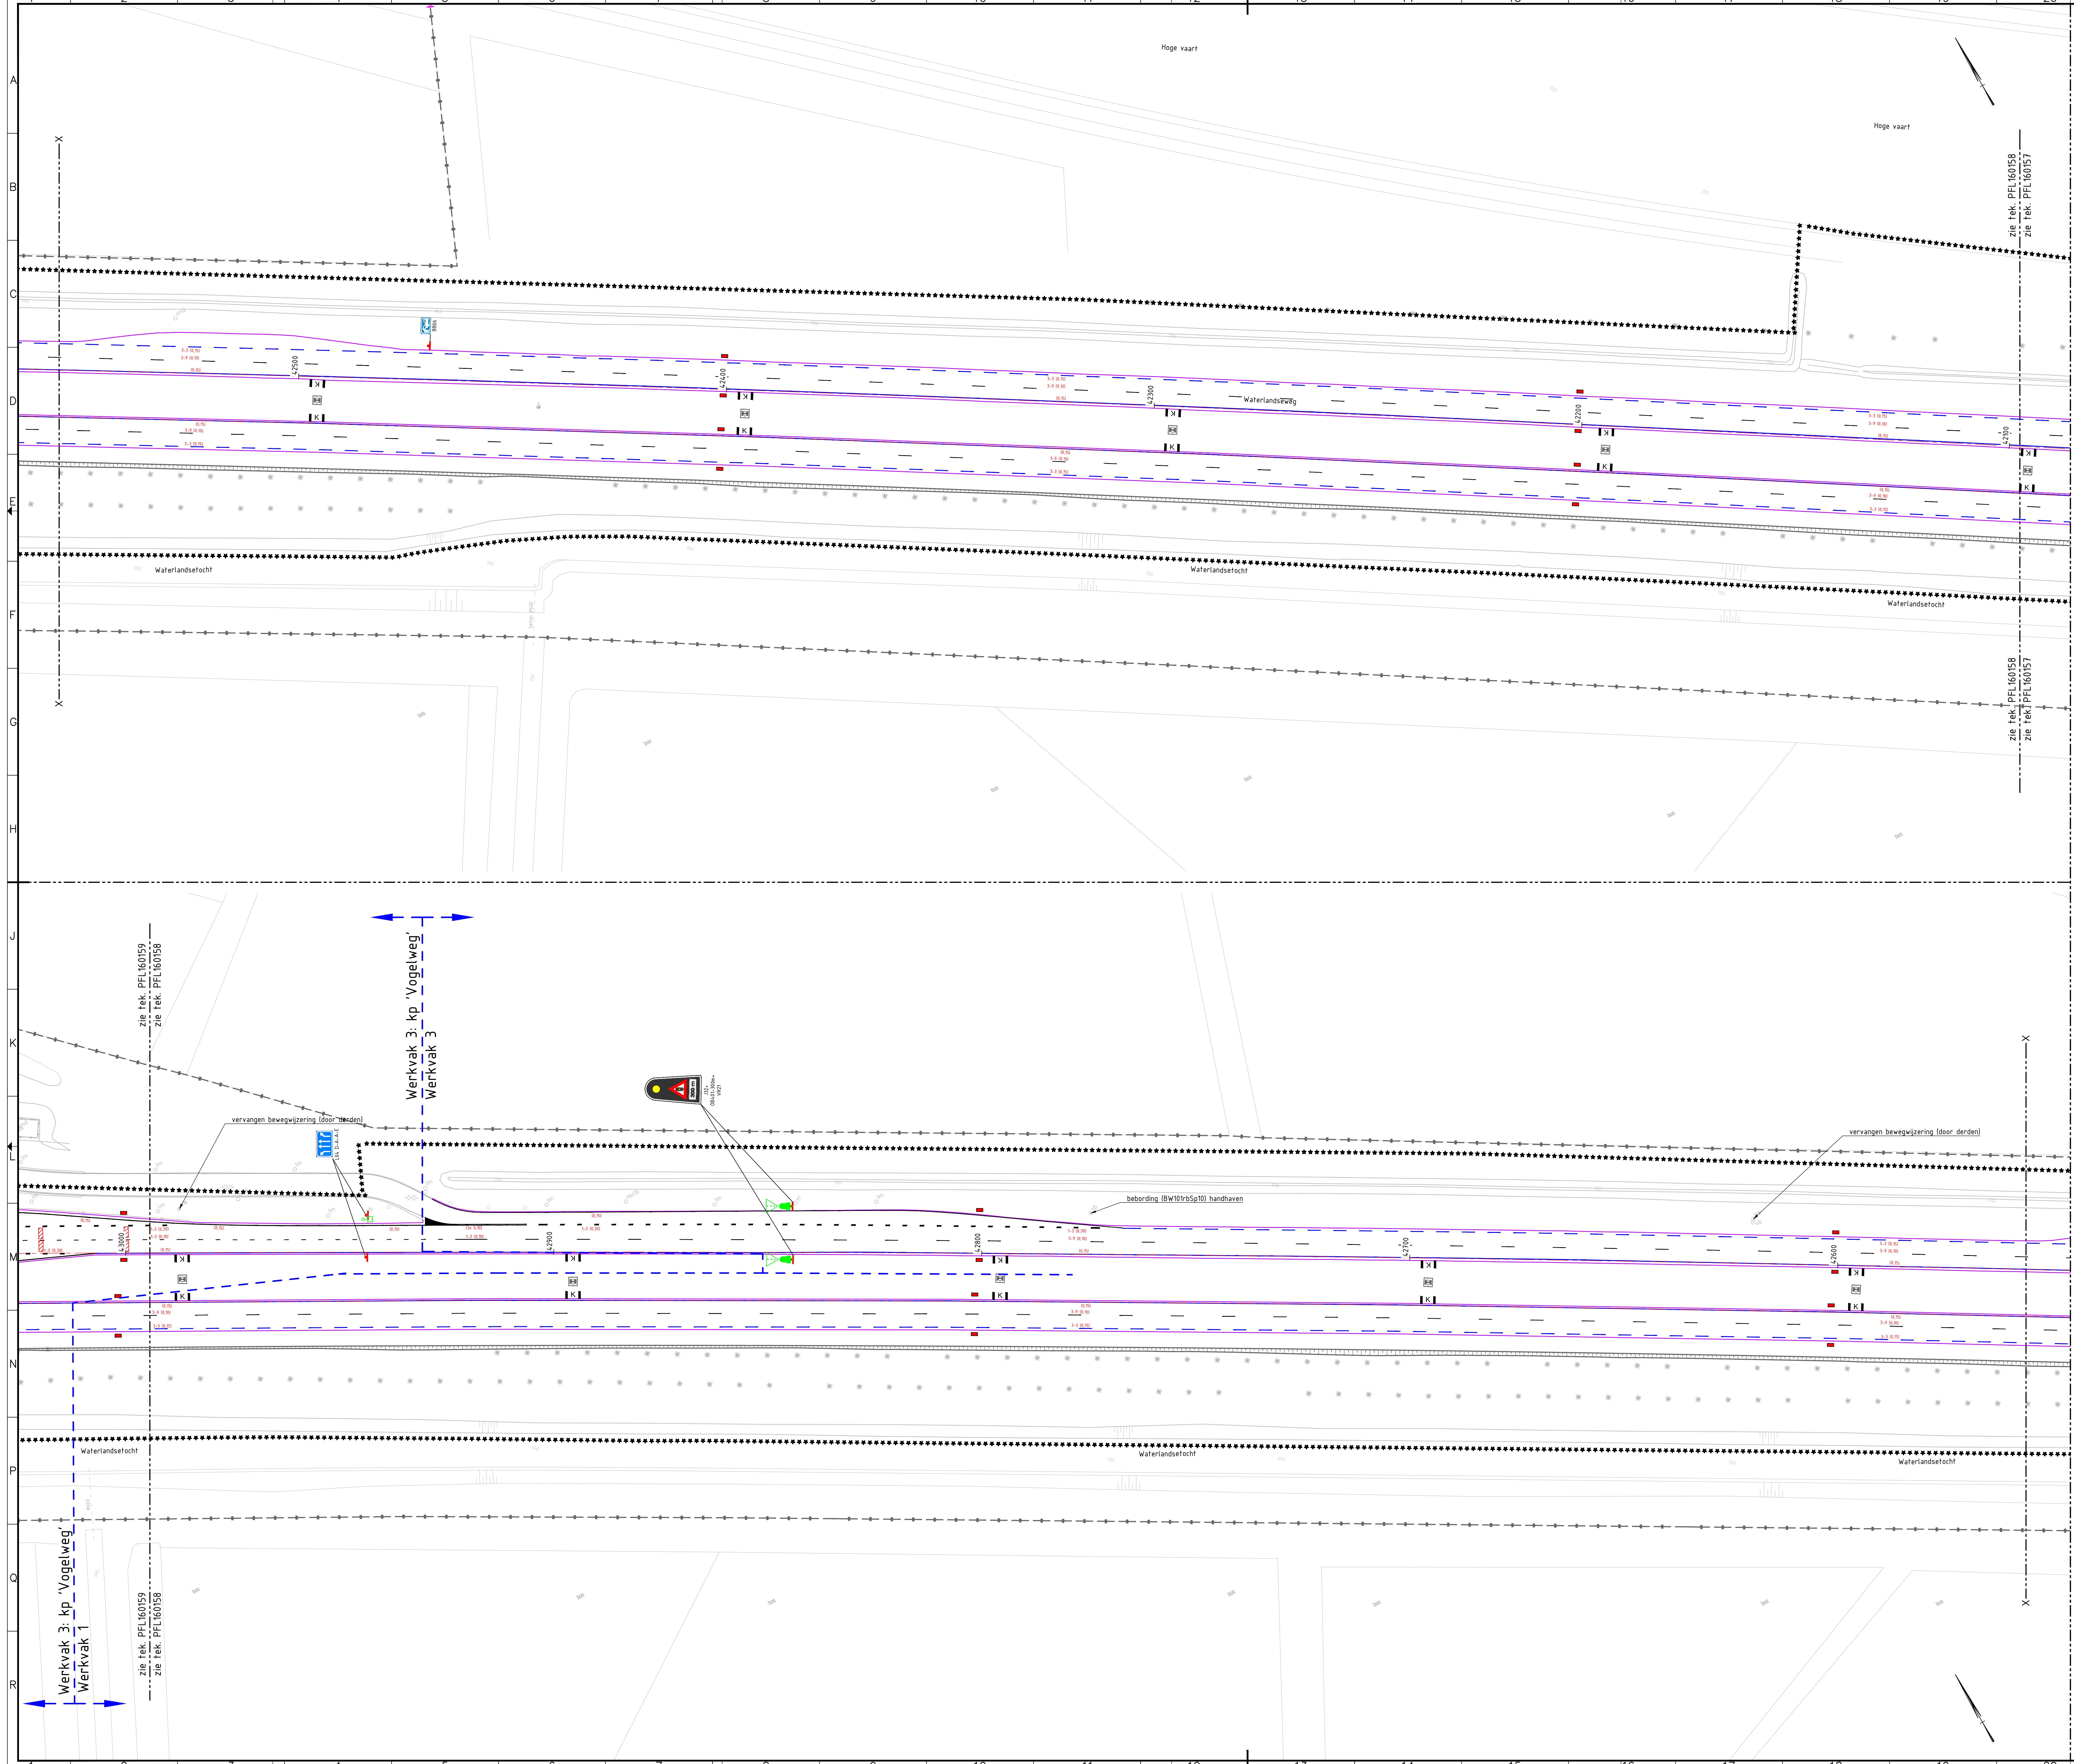

VERKLARING

- ononderbroken streep, kleur wit (thermoplast)
- ononderbroken streep, kleur wit (koudplast)
- 3-3 streep, kleur wit (koudplast)
- 3-9 streep, kleur wit (thermoplast)
- 1-1 streep, kleur wit (thermoplast)
- 1-3 streep, kleur wit (thermoplast)
- 0.30-2.70 streep, kleur wit (wegverf)
- haaiantanden (thermoplast)
- pijfigurale, lengte 750m (thermoplast)
- markering 'K' typ kolken in middenbern, zie detail 04 (thermoplast)
- lussen tbv VRI

VERKLARING


- te plaatsen verkeersbord
- te plaatsen reflectorpaal (wit) h.o.h. 200ml inclusief mettering

Rijbaan N305/Vogelweg
Gebiedsontsluipingsweg (Maximumsnelheid 80km/h)
Merelweg/Kemphaanlaan/Meentweg
Erfttoegangsweeg (Maximumsnelheid 60km/h)

maatvoering bebording type II	
rond	diameter 800 mm
driehoek	zijde 900 mm
vierkant	zijde 800 mm
rechthoek	breedte 600 mm
rechthoek	hoogte 900 mm
rechthoek	hoogte 900 mm
rechthoek	hoogte 900 mm


maatvoering bebording type I	
rond	diameter 600 mm
driehoek	zijde 700 mm
vierkant	zijde 600 mm
rechthoek	breedte 400 mm
rechthoek	hoogte 600 mm
rechthoek	hoogte 700 mm
rechthoek	hoogte 700 mm

Niel - retroreflecterend:
07 1/m 030/035/04/1.3
Hoogte bebording onderkant bord - wegdek:
Bubeko
afstand a bij dubbel bord: 120 m
afstand a bij enkel bord: 150 m

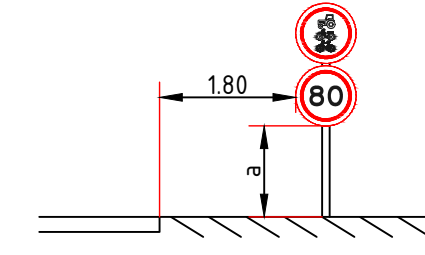

BIJBEHORENDE TEKENINGEN:


- Infra:
- PFL160118 1/m PFL160126 Opruiming
 - PFL160127 1/m PFL160133 Voorbelasting
 - PFL160134 1/m PFL160142 Nieuwe situatie
 - PFL160143 Lengteprofielen
 - PFL160144 1/m PFL160148 Dwaarsprofielen opruiming/voorbelasting
 - PFL160149 1/m PFL160153 Dwaarsprofielen nieuwe situatie
 - PFL160154 Details
 - PFL160155 1/m PFL160164 Bebording, bebakening en markering / VRI
 - PFL160165 1/m PFL160167 Openbare verlichting
 - PFL160168 EPS-ophogingen
 - PFL160169 Faunapass 1:1 v. 42.734
- Kunstwerken:
- PFL160171 Bestaande brug Lange Wetering
 - PFL160172 1/m PFL160173 Nieuwe brug Lange Wetering
 - PFL160174 Faunapassage (tunnel)

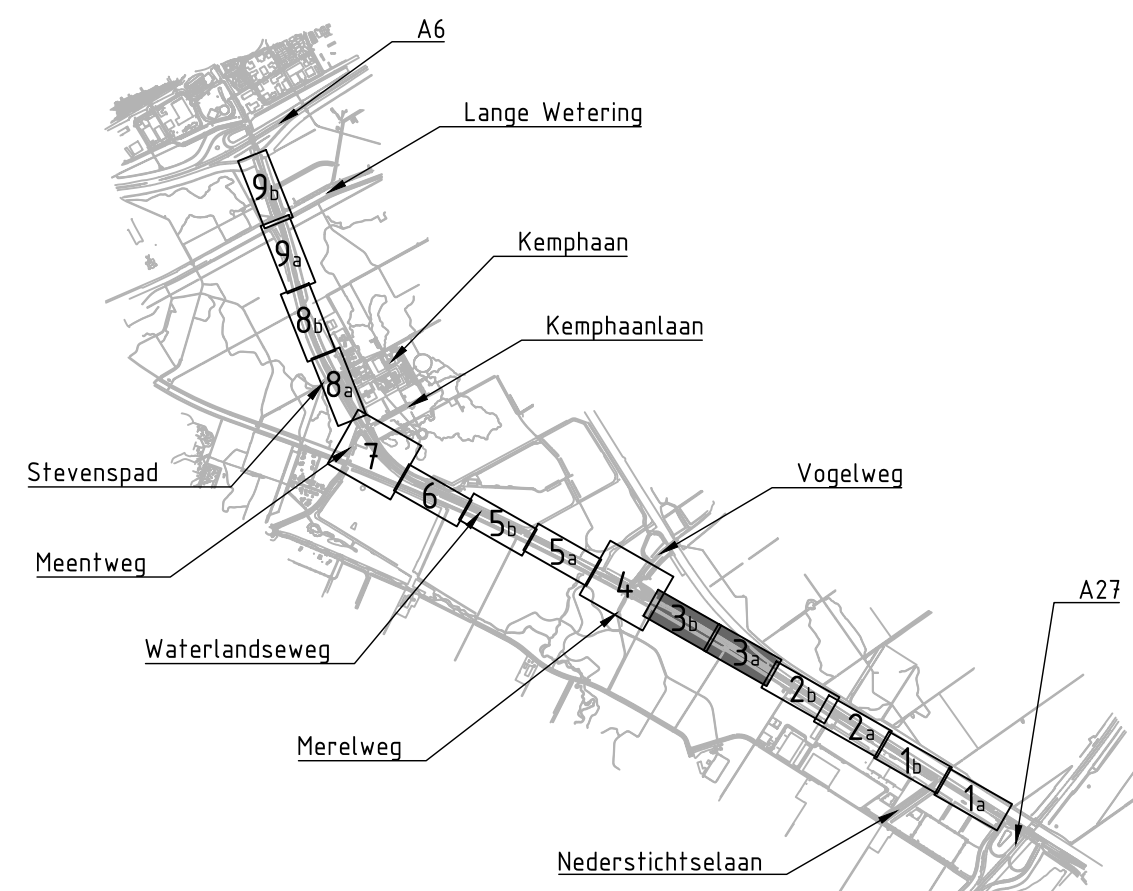

OVERZICHT

BESTEKSTEKING		DEFINITIEF	
Baanverduubeling Waterlandseweg N305, Waterlandseweg km 40.8 1/m 47.0 BEBORDING, BEBAKENING EN MARKERING / VRI, BLAD 3		Proj. no.: 1614 Bestek. no.: 1614-20 Dossier no.:	
get: rru	25-03-2016	gew: rru	20-05-2016
gez: skr	10-06-2016	revisie: A03	
schaal: 1500		bladnr: 40 in 59 bladen	
formaat: A0		tek.nr: PFL160158	



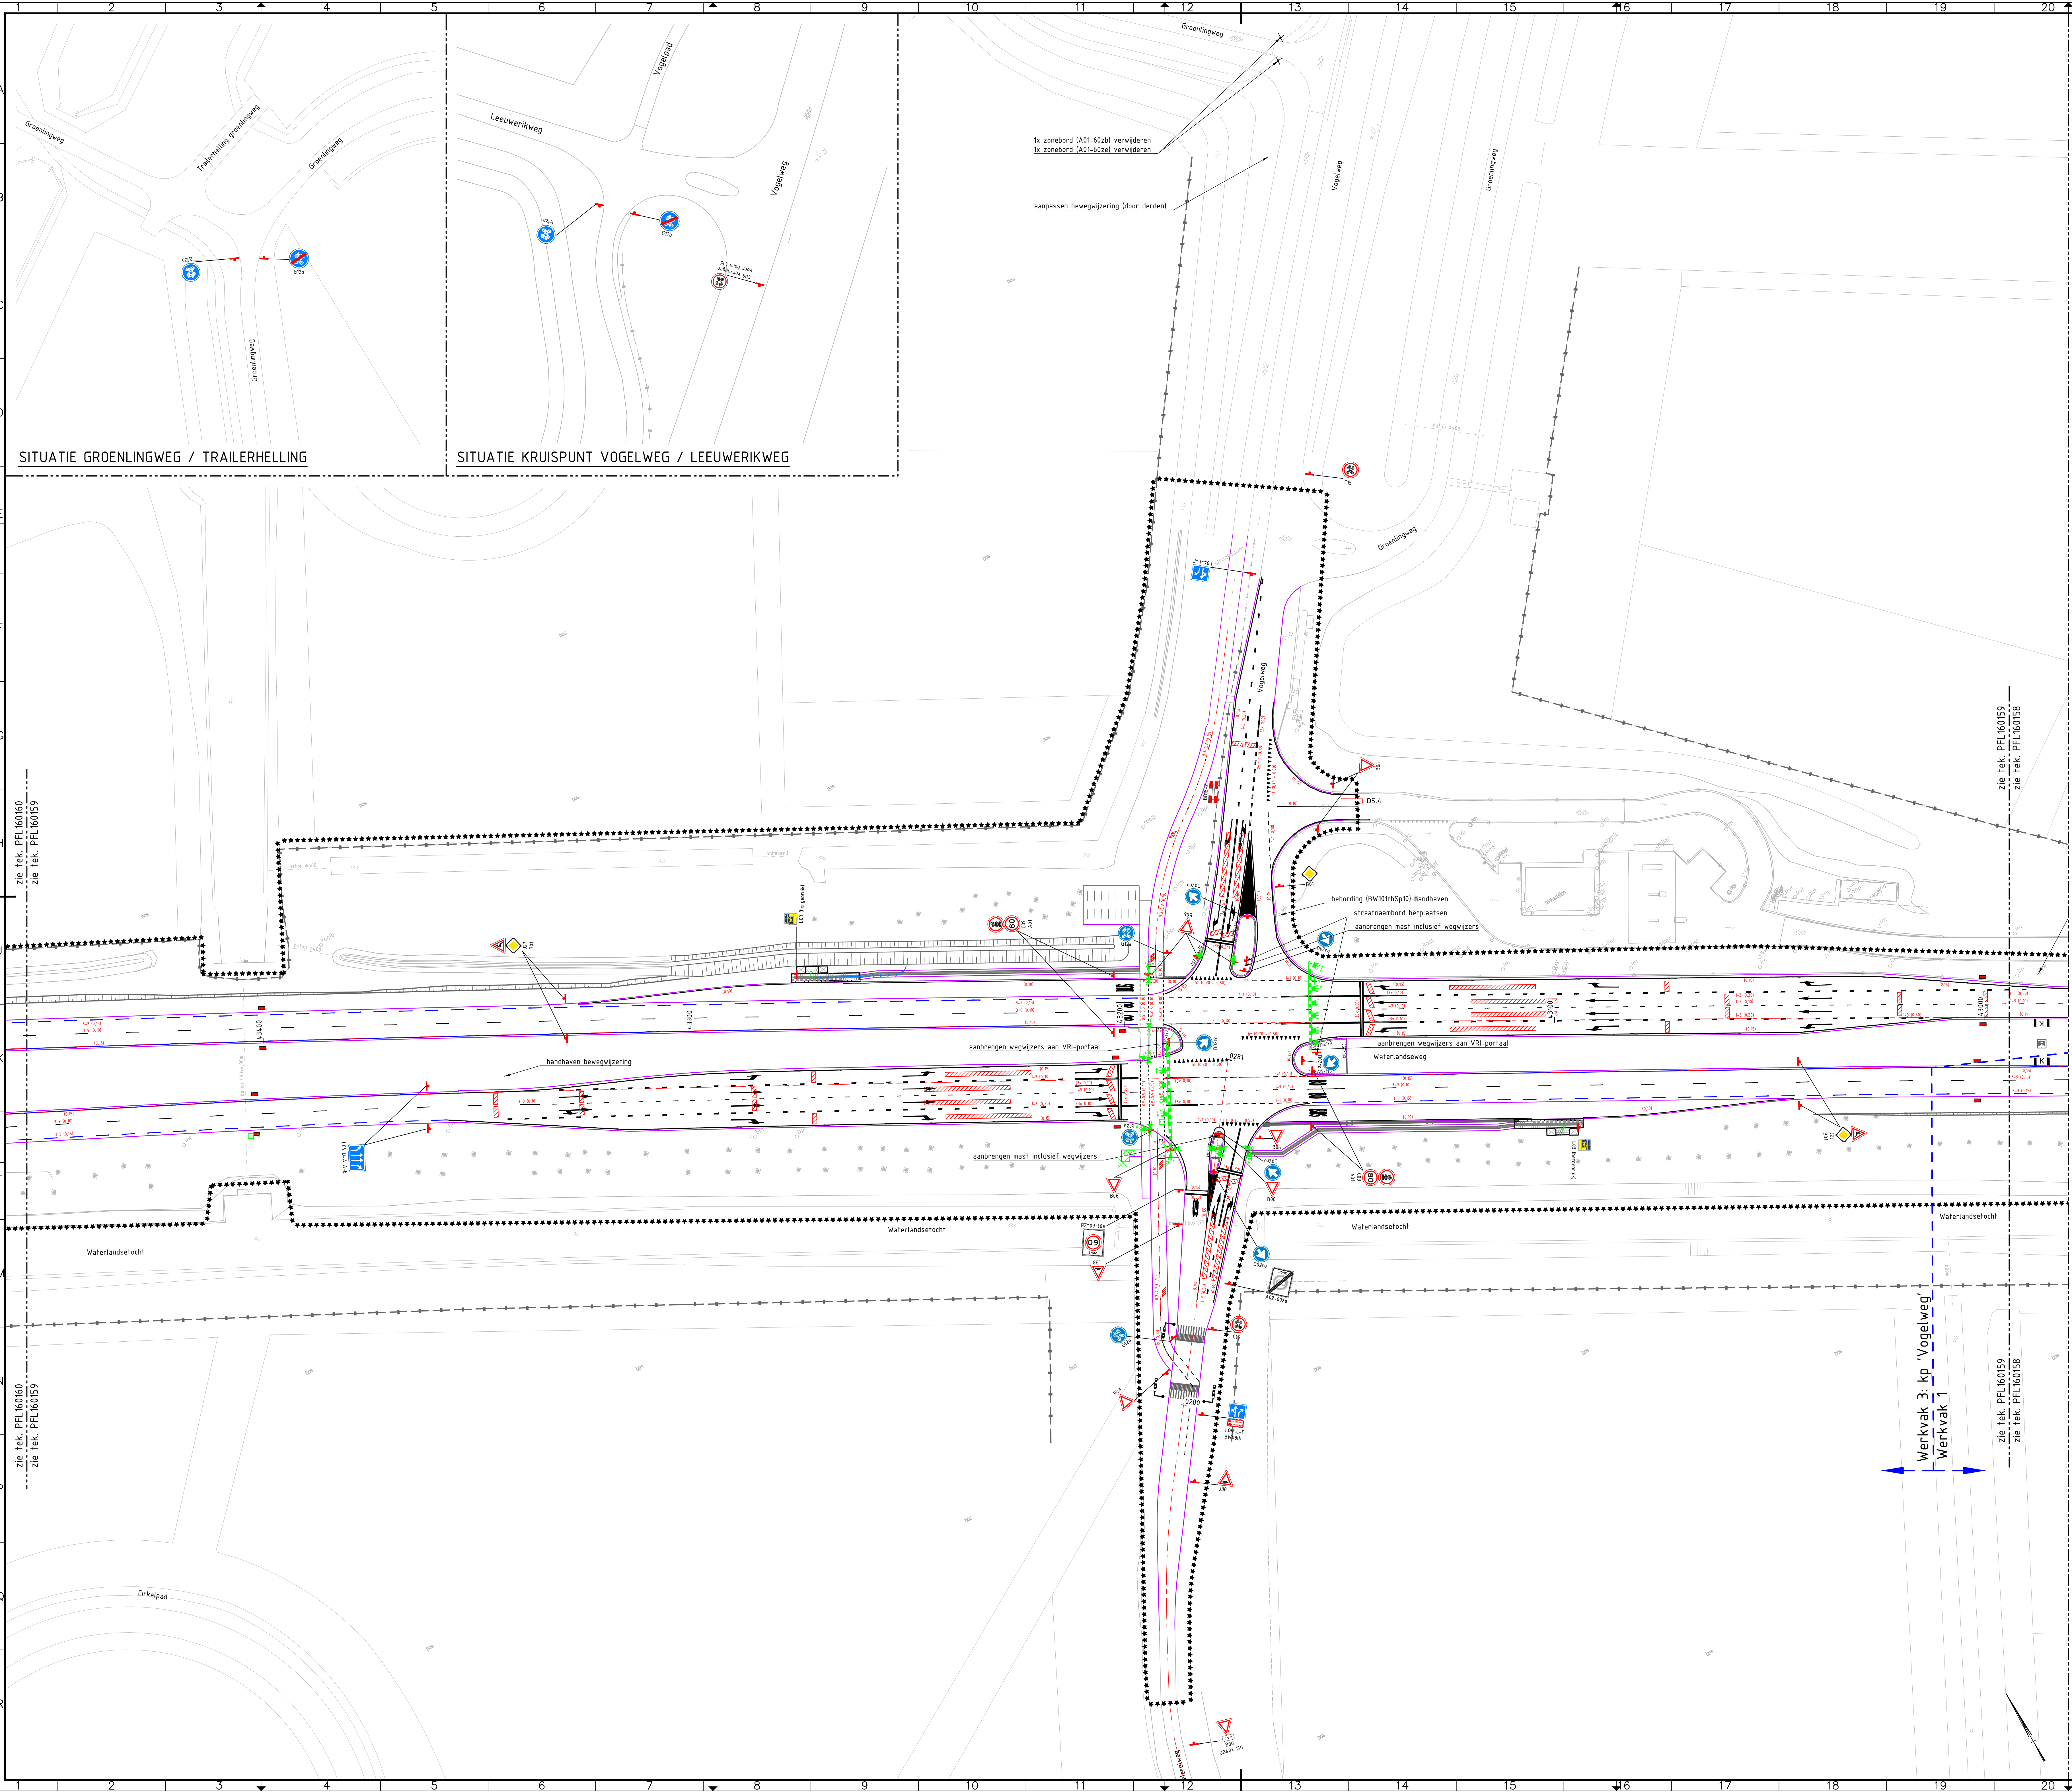

VERKLARING

	ononderbroken streep, kleur wit (thermoplast)
	ononderbroken streep, kleur wit (koudplast)
	3-3 streep, kleur wit (koudplast)
	3-9 streep, kleur wit (thermoplast)
	1-1 streep, kleur wit (thermoplast)
	1-3 streep, kleur wit (thermoplast)
	0.30-2.70 streep, kleur wit (wegaanverf)
	haaiantanden (thermoplast)
	pijfigurale, lengte 750m (thermoplast)
	markering 'K' tpv kolken in middenberm, zie detail 04 (thermoplast)
	lussen tbv VRI

VERKLARING


- te plaatsen verkeersbord
- te plaatsen reflectorpaal (wit) h.o.h. 200ml inclusief mettering

Rijbaan N305/Vogelweg
Gebiedsontsluitingsweg (Maximumsnelheid 80km/h)
Merelweg/Kemphaanlaan/Meentweg
Erfttoegangsweg (Maximumsnelheid 60km/h)

maatvoering bebording type II	
ronde	diameter 800 mm
driehoek	zijde 900 mm
vierekant	zijde 800 mm
rechthoek	breedte 600 mm
rechthoek	hoogte 900 mm
rechthoek	hoogte 700 mm


maatvoering bebording type I	
ronde	diameter 600 mm
driehoek	zijde 700 mm
vierekant	zijde 600 mm
rechthoek	breedte 400 mm
rechthoek	hoogte 600 mm
rechthoek	hoogte 700 mm

Niel: retroreflecterend:
07 1/m 030/035/046/13
Hoogte bebording onderkant bord - wegdek:
Bubeko
afstand a bij dubbel bord: 120 m
afstand a bij enkel bord: 150 m

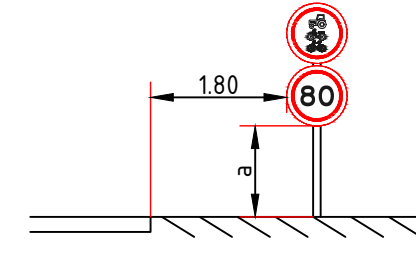


BIJBEHORENDE TEKENINGEN:

- Infra:
- PFL160118 1/m PFL160126 Opruiming
 - PFL160127 1/m PFL160133 Voorbelasting
 - PFL160134 1/m PFL160142 Nieuwe situatie
 - PFL160143 Lengteprofielen
 - PFL160144 1/m PFL160148 Dwarsprofielen opruiming/voorbelasting
 - PFL160149 1/m PFL160153 Dwarsprofielen nieuwe situatie
 - PFL160154 Details
 - PFL160155 1/m PFL160164 Bebording, bebakening en markering / VRI
 - PFL160165 1/m PFL160167 Openbare verlichting
 - PFL160168 EPS-ophogingen
 - PFL160169 Faunabuis t.b.v. 42.734
- Kunstwerken:
- PFL160171 Bestaande brug Lange Wetering
 - PFL160172 1/m PFL160173 Nieuwe brug Lange Wetering
 - PFL160174 Faunapassage (tunnel)

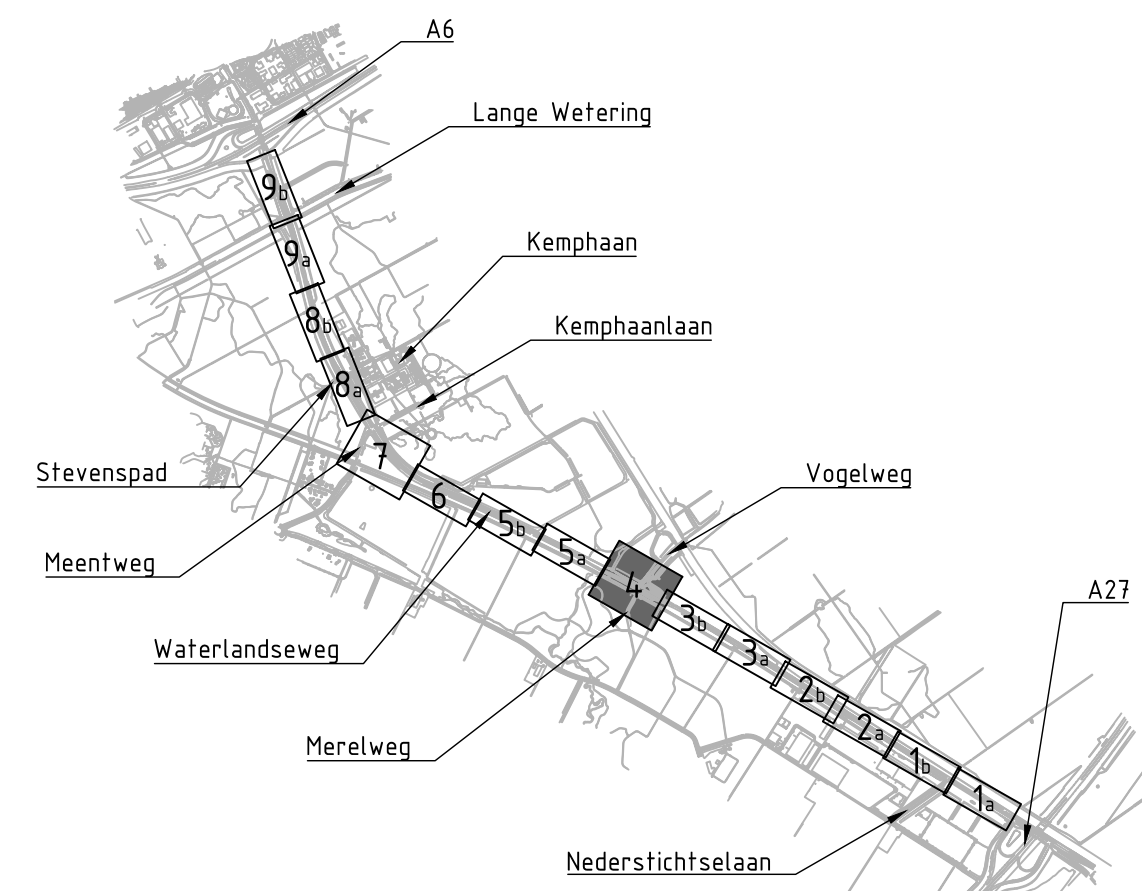

OVERZICHT

BESTEKSTEKENING		DEFINITIEF	
Baanverbodsbelling Waterlandseweg N305, Waterlandseweg km 40.8 1/m 47.0 BEBORDING, BEBAKENING EN MARKERING / VRI, BLAD 4		Proj. no.: 1614 Bestek no.: 1614-20 Dossier no.: gel.: rru 25-03-2016 gew.: rru 20-05-2016 gez.: skr 10-06-2016 revisie: A03	
Provincie Flevoland INFRASTRUCTUUR		schaal: 1500 bladnr.: 41 in 59 bladen formaat: A0 tek.nr.: PFL160159	

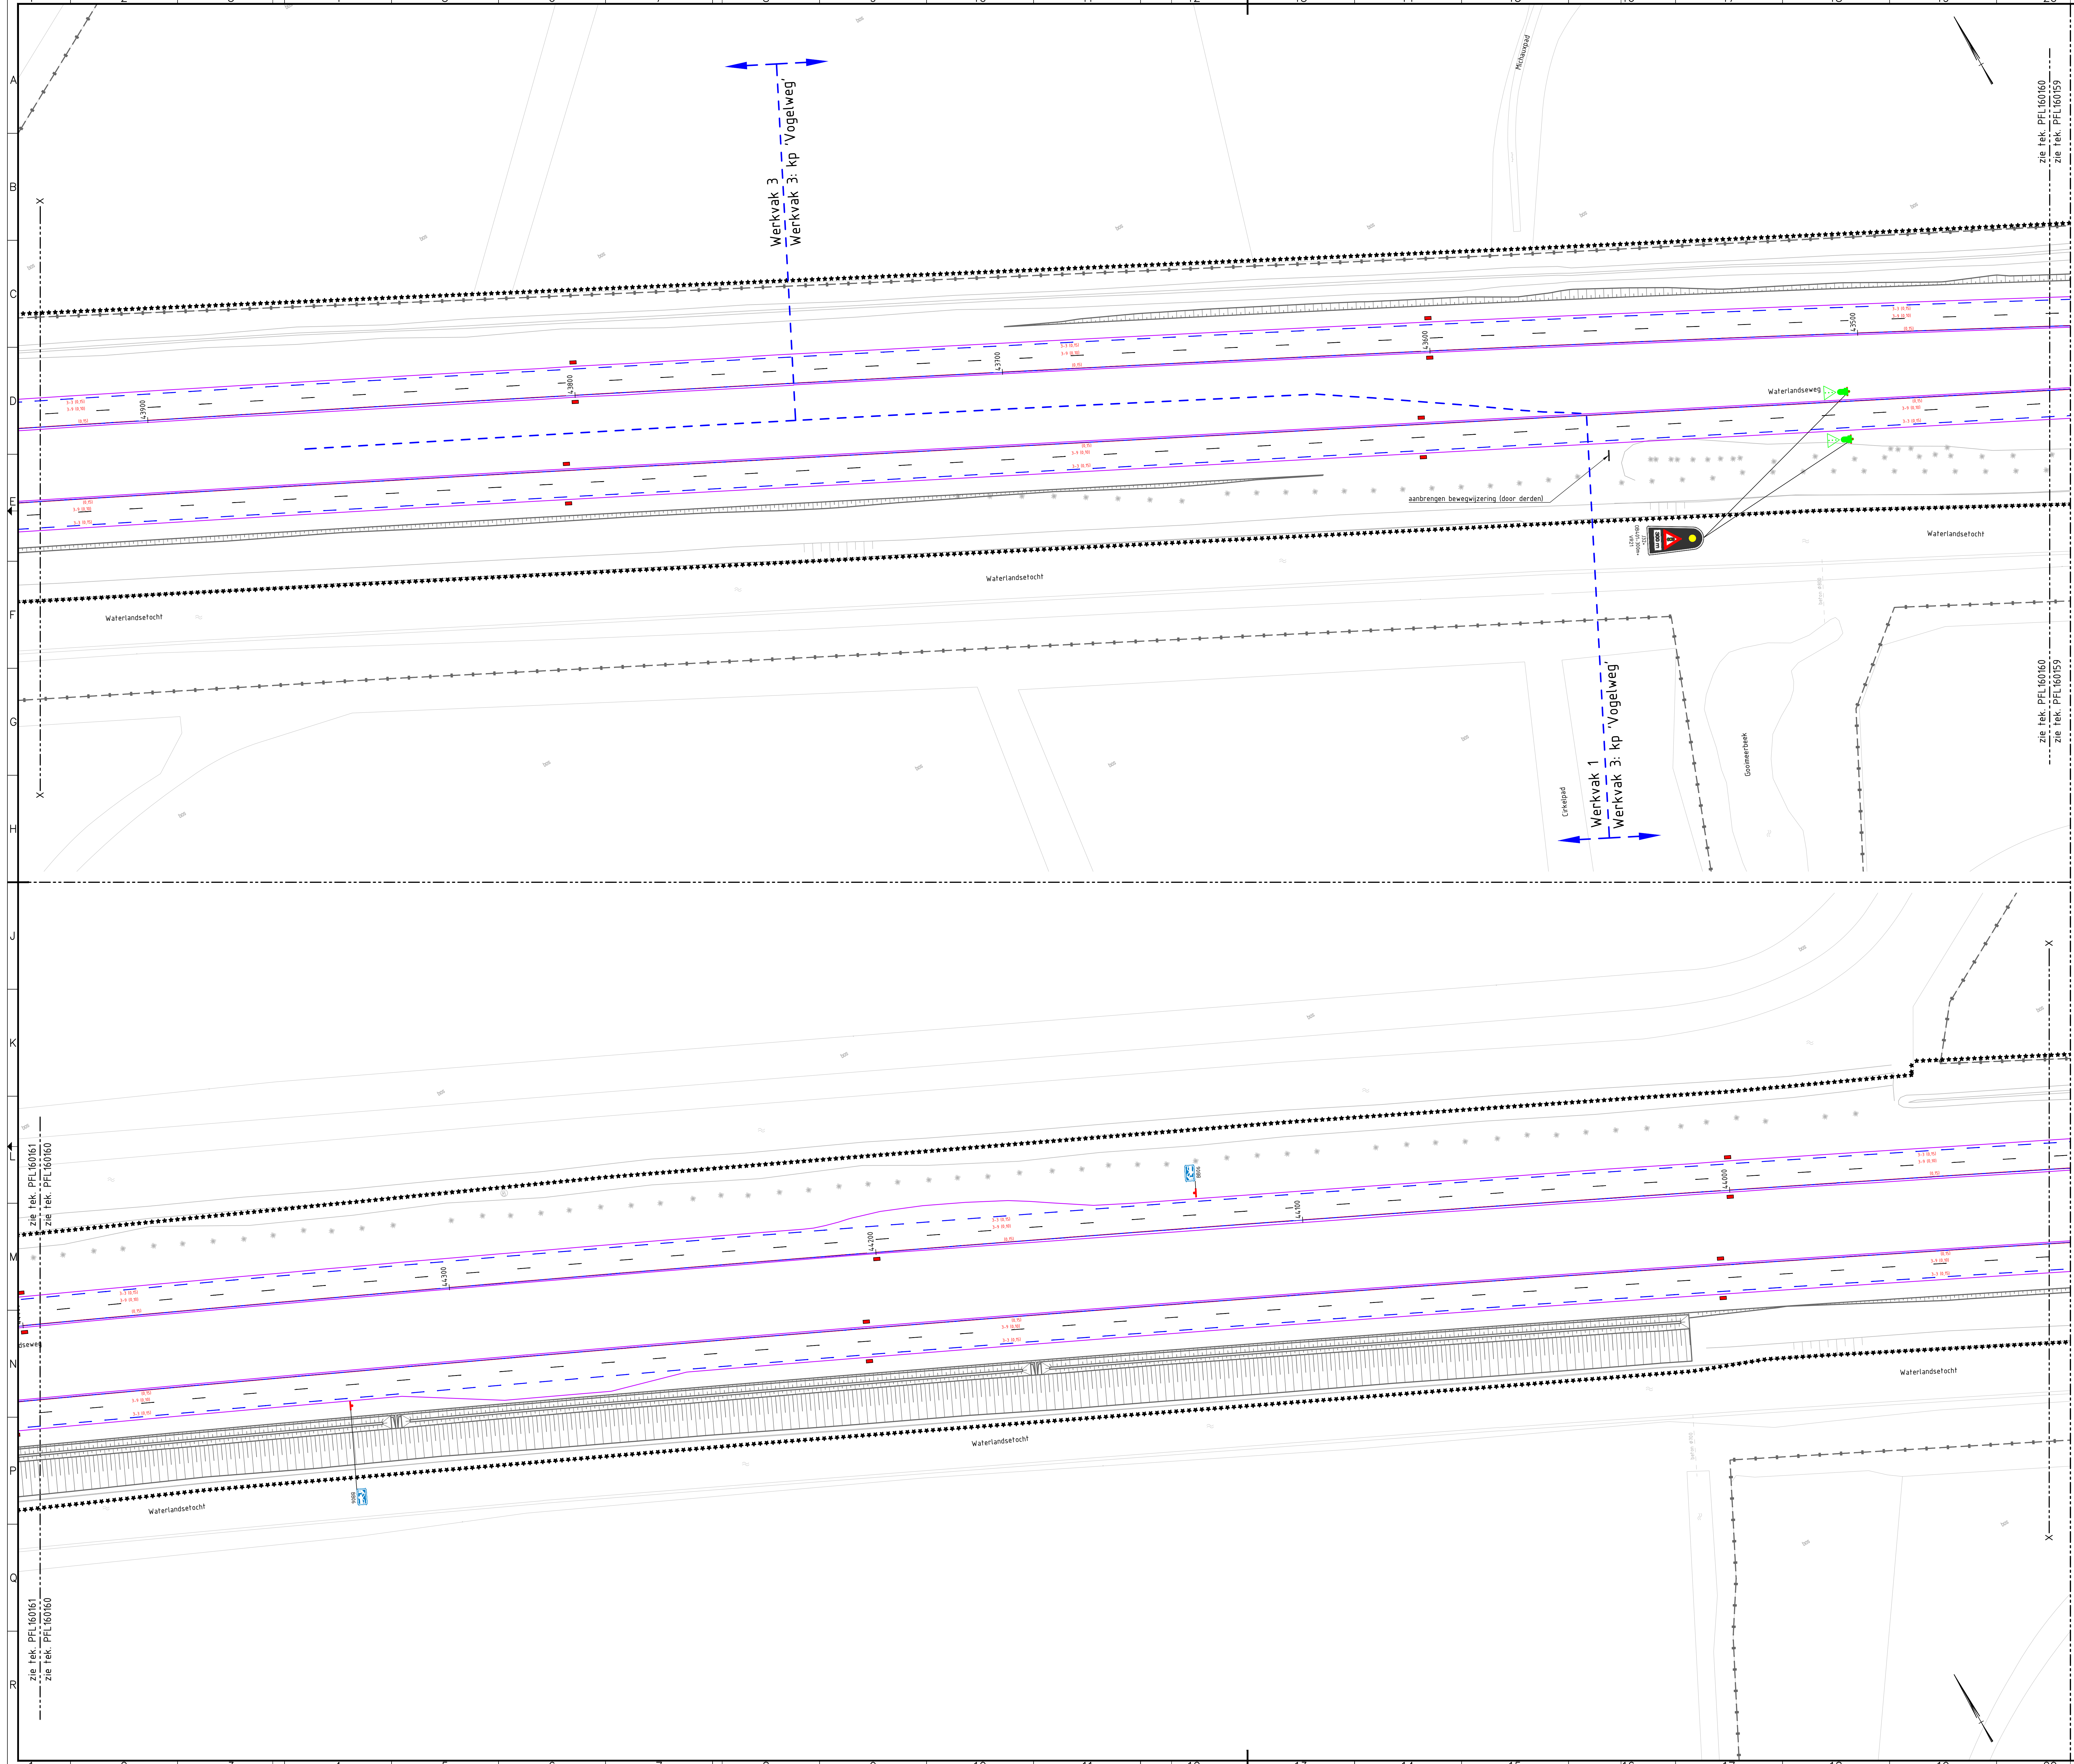

VERKLARING

- ononderbroken streep, kleur wit (thermoplast)
- ononderbroken streep, kleur wit (koudplast)
- 3-3 streep, kleur wit (koudplast)
- 3-9 streep, kleur wit (thermoplast)
- 1-1 streep, kleur wit (thermoplast)
- 1-3 streep, kleur wit (thermoplast)
- 0.30-2.70 streep, kleur wit (wegverf)
- haaiantanden (thermoplast)
- pijfigurale, lengte 750m (thermoplast)
- markering 'K' tpv kolken in middenbern, zie detail 04 (thermoplast)
- lussen tbv VRI

VERKLARING

- te plaatsen verkeersbord
- te plaatsen reflectorpaal (wit) h.o.h. 200ml inclusief mettering


Rijbaan N305/Vogelweg
Gebiedsontsluipingsweg (Maximumsnelheid 80km/h)
Merelweg/Kemphaanlaan/Meentweg
Erftoegangsweg (Maximumsnelheid 60km/h)

maatvoering bebording type II	
rondd	diameter 800 mm
driehoek	zijde 900 mm
vierkant	zijde 800 mm
rechthoek	breedte 600 mm
rechthoek	hoogte 900 mm
achthoek	hoogte 900 mm
retroreflecterend klasse III	

maatvoering bebording type I	
rondd	diameter 600 mm
driehoek	zijde 700 mm
vierkant	zijde 600 mm
rechthoek	breedte 400 mm
rechthoek	hoogte 600 mm
achthoek	hoogte 700 mm
retroreflecterend klasse III	

Niel retroreflecterend:


07 i/m 030.035.036.13
Hoogte bebording onderkant bord - wegdek:
Bubeko
afstand a bij dubbel bord: 120 m
afstand a bij enkel bord: 150 m

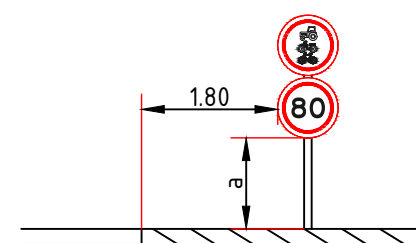

BIJBEHORENDE TEKENINGEN:


- Infra:
- PFL160118 1/m PFL160126 Opruiming
 - PFL160127 1/m PFL160133 Voorbelasting
 - PFL160134 1/m PFL160142 Nieuwe situatie
 - PFL160143 Lengteprofielen
 - PFL160144 1/m PFL160148 Dwarsprofielen opruiming/voorbelasting
 - PFL160149 1/m PFL160153 Dwarsprofielen nieuwe situatie
 - PFL160154 Details
 - PFL160156 1/m PFL160164 Bebording, bebakening en markering / VRI
 - PFL160165 1/m PFL160167 Openbare verlichting
 - PFL160168 EPS-ophogingen
 - PFL160170 Faunabuis 1.1x.v. 42.734

- Kunstwerken:
- PFL160171 Bestaande brug Lange Wetering
 - PFL160172 1/m PFL160173 Nieuwe brug Lange Wetering
 - PFL160174 Faunapassage (tunnel)

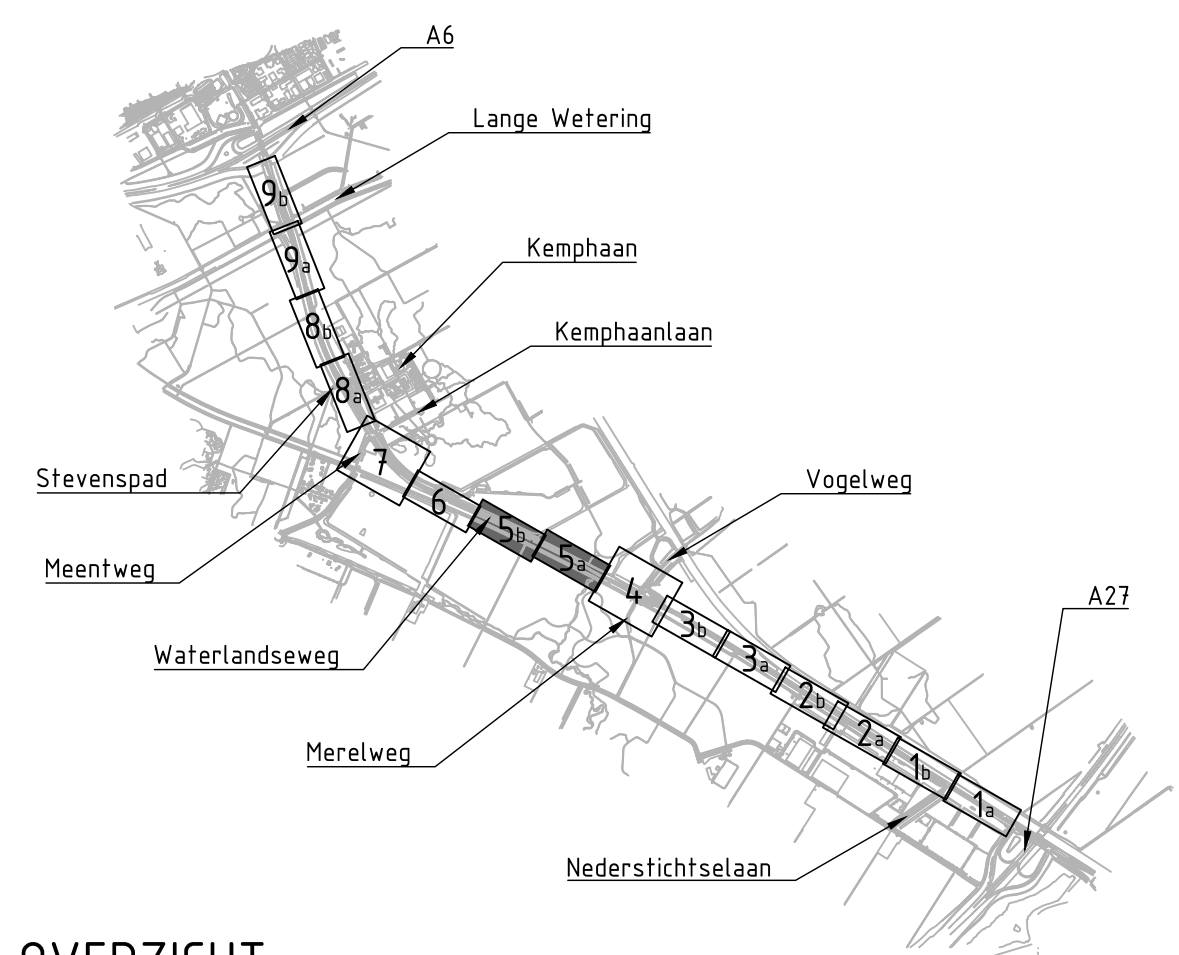

OVERZICHT


BESTEKSTEKING		DEFINITIEF	
Baanverduubeling Waterlandseweg N305, Waterlandseweg km 40.8 1/m 47.0 BEBORDING, BEBAKENING EN MARKERING / VRI, BLAD 5		Proj. no. : 1614	Bestek no. : 1614-20
gel : rru 25-03-2016 gew : rru 20-05-2016		Dossier no. :	schaal : 1500
gez : skr 10-06-2016 revisie : A03		bladz. : 42 in 59 bladen	
Provincie Flevoland INFRASTRUCTUUR		formaat : A0	tek.nr. : PFL160160

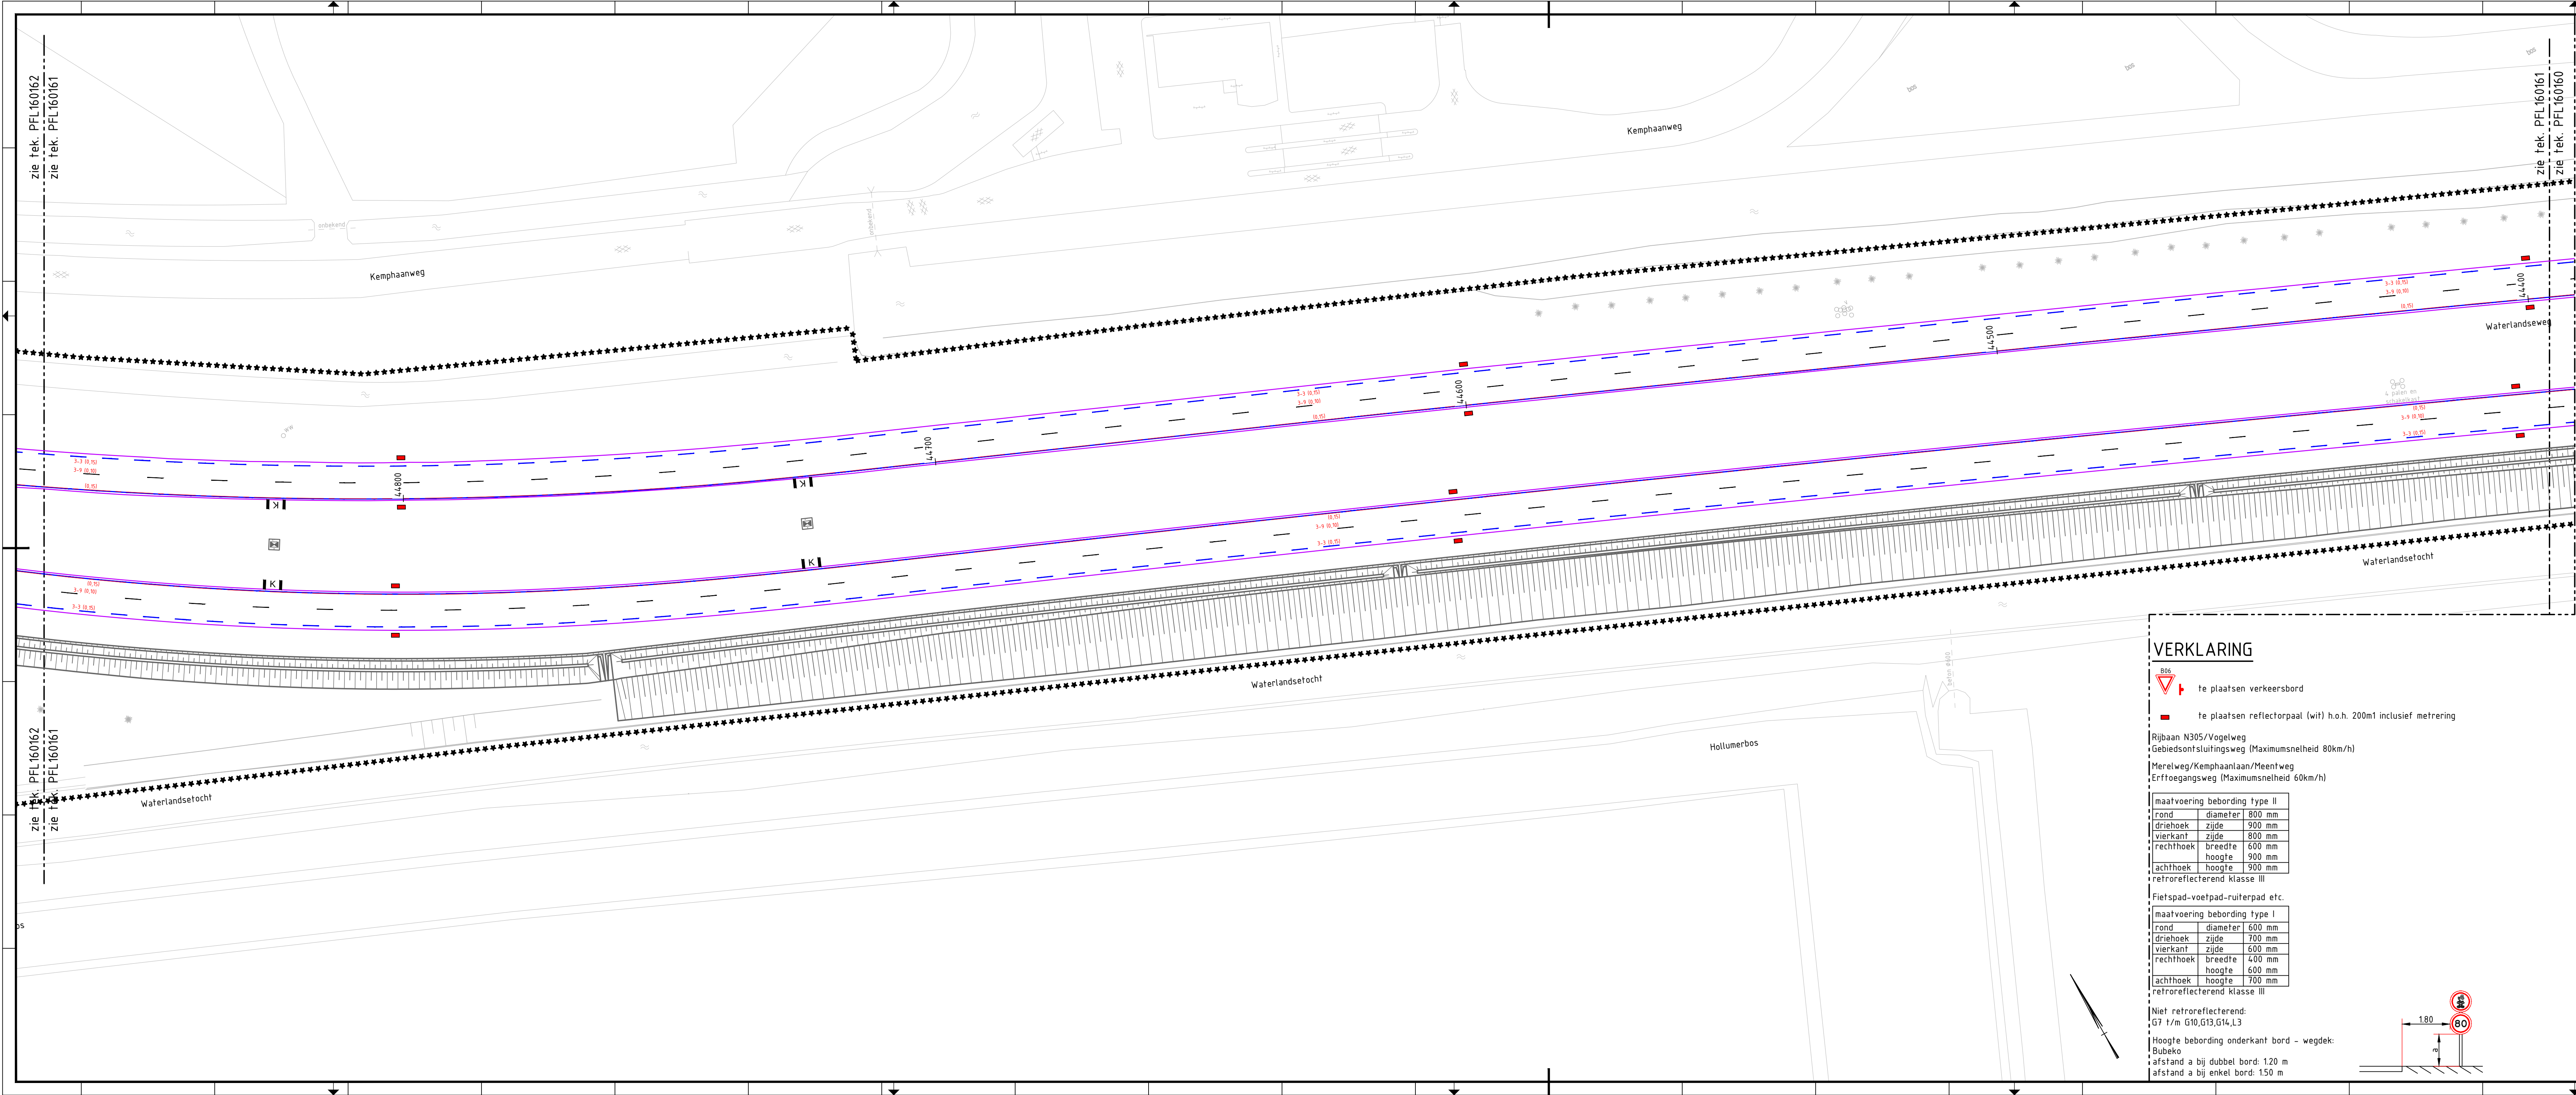

- 3-3 streep, kleur wit (koudplast)
- 3-9 streep, kleur wit (thermoplast)
- 1-1 streep, kleur wit (thermoplast)
- 1-3 streep, kleur wit (thermoplast)
- 0.30-2.70 streep, kleur wit (wegenvurf)
- haalantanden (thermoplast)
- pijlfiguratie, lengte 7.50m (thermoplast)
- markering 'K' t.p.v. kolken in middenberm, zie detail 04 (thermoplast)
- lussen tbv VRI


Infra:
PFL160118 t/m PFL160126 Opruiming
PFL160127 t/m PFL160133 Voorbelasting
PFL160134 t/m PFL160142 Nieuwe situatie
PFL160143 Lengteprofielen
PFL160144 t/m PFL160148 Dwaarsprofielen opruiming/voorbelasting
PFL160149 t/m PFL160153 Dwaarsprofielen nieuwe situatie
PFL160154 Details
PFL160156 t/m PFL160164 Bebording, bekalking en markering / VRI
PFL160165 t/m PFL160167 Openbare verlichting
PFL160168 EPS-ophogingen
PFL160170 Faunabuis t.h.v. 42.734

Kunstwerken:
PFL160171 Bestaande brug Lange Wetering
PFL160172 t/m PFL160173 Nieuwe brug Lange Wetering
PFL160174 Faunapassage (tunnel)

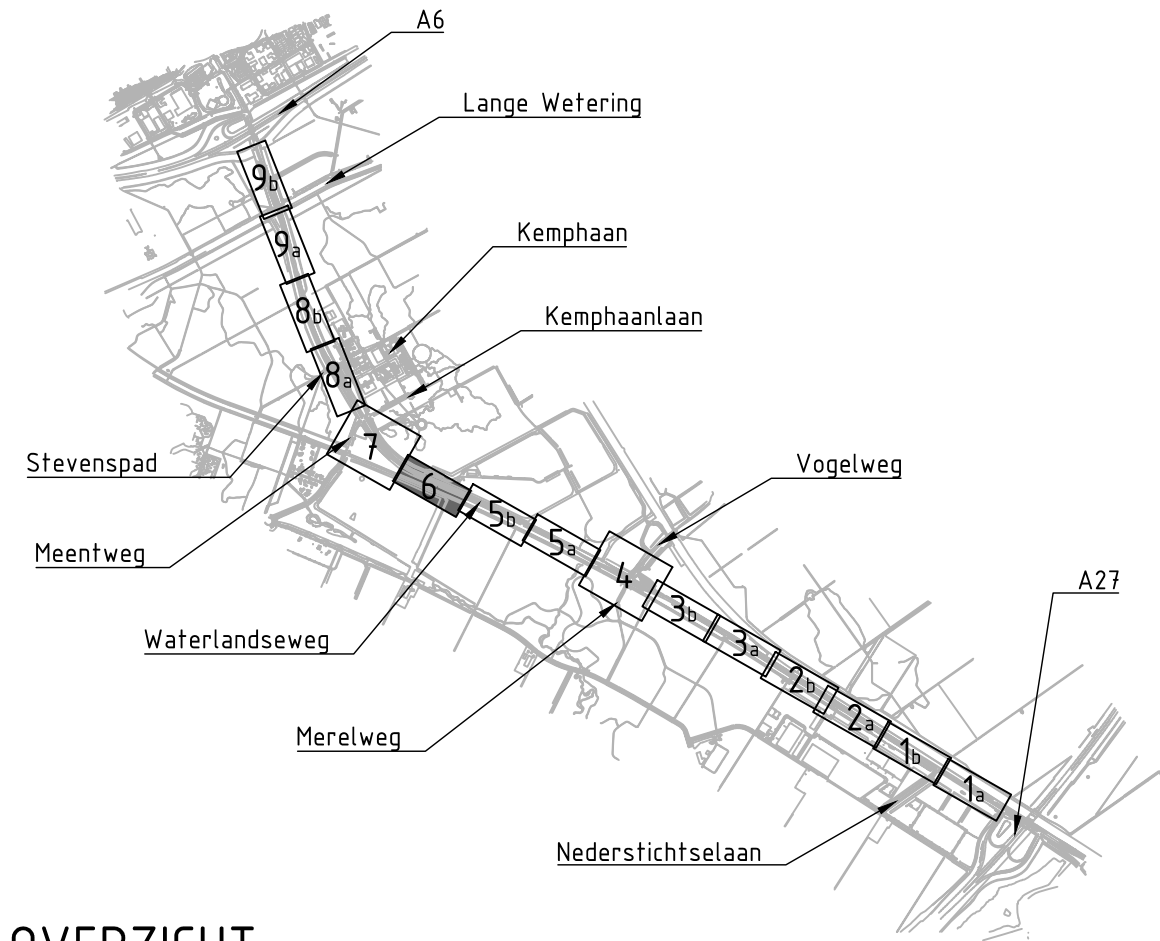

OVERZICHT

BESTEKSTEKENING		DEFINITIEF	
Baanverdubbeling Waterlandseweweg N305, Waterlandseweweg km 40.8 t/m 47.0 BEBORDING, BEBAKENING EN MARKERING / VRI, BLAD 6		Proj. no. : 16114 Bestek no. : 16114-20 Dossier no. :	
get : rru gez : skr	25-03-2016 10-06-2016	gew : rru revisie: A03	20-05-2016 schaal : 1500 bladnr.: 43 in 59 bladen
		formaal : A20	tek.nr.: PFL160161

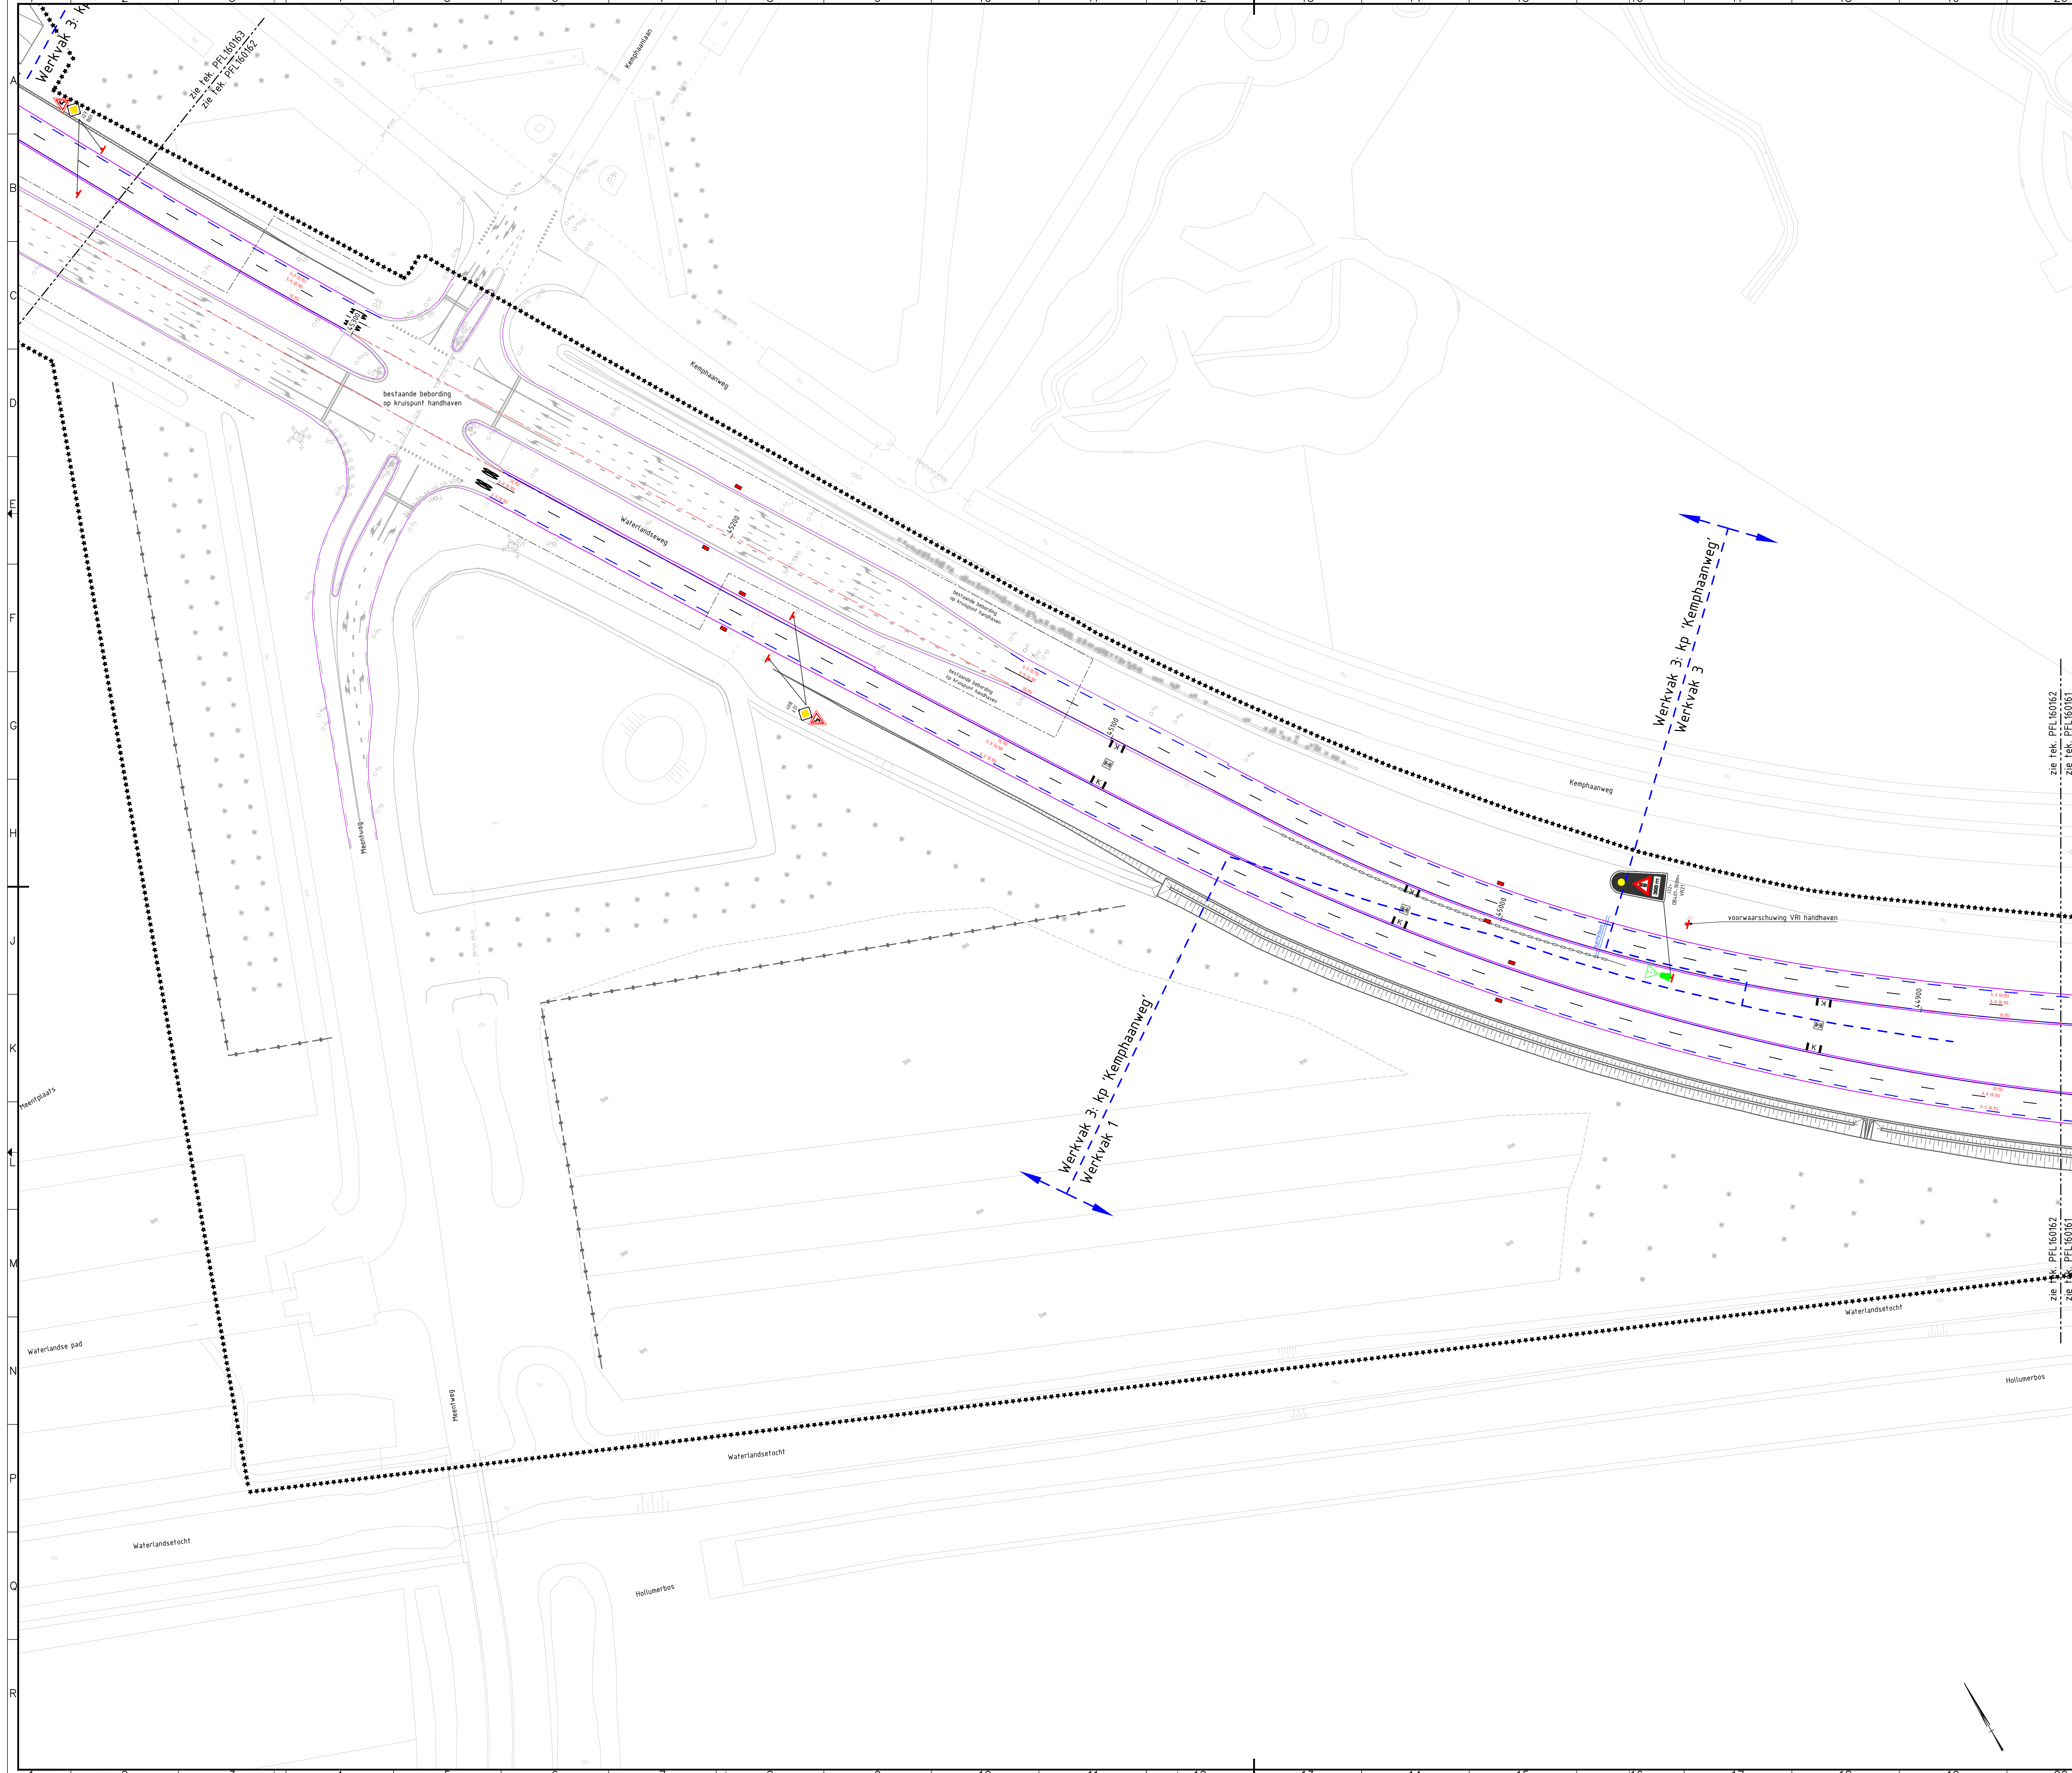

	ononderbroken streep, kleur wit (thermoplast)
	ononderbroken streep, kleur wit (koudplast)
	3-3 streep, kleur wit (thermoplast)
	3-9 streep, kleur wit (thermoplast)
	1-1 streep, kleur wit (thermoplast)
	1-3 streep, kleur wit (thermoplast)
	0.30-2.70 streep, kleur wit (wegaanverf)
	haaiantanden (thermoplast)
	pijlfiguur, lengte 750m (thermoplast)
	markering 'K' ipv kolken in middenberm, zie detail 04 (thermoplast)
	lussen tbv VRI

VERKLARING


- te plaatsen verkeersbord
- te plaatsen reflectorpaal (wit) h.o.h. 200m inclusief mettering

Rijbaan N305/Vogelweg
Gebiedsontsluitingsweg (Maximumsnelheid 80km/h)
Merelweg/Kemphaanlaan/Meentweg
Erfttoegangsweg (Maximumsnelheid 60km/h)

maatvoering bebording type II	
ronde	diameter 800 mm
driehoek	zijde 900 mm
vierkant	zijde 800 mm
rechthoek	breedte 600 mm
rechthoek	hoogte 900 mm
achthoek	hoogte 900 mm
retroreflecterend klasse III	


maatvoering bebording type I	
ronde	diameter 600 mm
driehoek	zijde 700 mm
vierkant	zijde 600 mm
rechthoek	breedte 400 mm
rechthoek	hoogte 600 mm
achthoek	hoogte 700 mm
retroreflecterend klasse III	

Niel retroreflecterend:
07 1/m 030.035.046.13
Hoogte bebording onderkant bord - wegdek:
Bubeko
afstand a bij dubbel bord: 120 m
afstand a bij enkel bord: 150 m

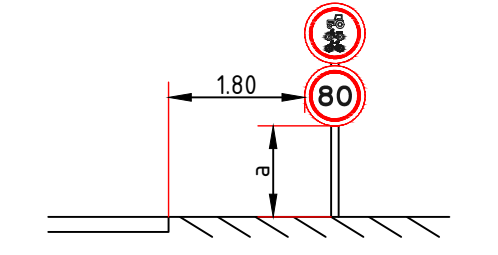


BIJBEHORENDE TEKENINGEN:

- Infra:
- PFL160118 1/m PFL160126 Opruiming
 - PFL160127 1/m PFL160133 Voorbelasting
 - PFL160134 1/m PFL160142 Nieuwe situatie
 - PFL160143 Lengteprofielen
 - PFL160144 1/m PFL160148 Dwarsprofielen opruiming/voorbelasting
 - PFL160149 1/m PFL160153 Dwarsprofielen nieuwe situatie
 - PFL160154 Details
 - PFL160156 1/m PFL160164 Bebording, bebakening en markering / VRI
 - PFL160165 1/m PFL160167 Openbare verlichting
 - PFL160168 EPS-ophogingen
 - PFL160169 Faunabuis t.h.v. 42.734
- Kunstwerken:
- PFL160171 Bestaande brug Lange Weiering
 - PFL160172 1/m PFL160173 Nieuwe brug Lange Weiering
 - PFL160174 Faunapassage (tunnel)

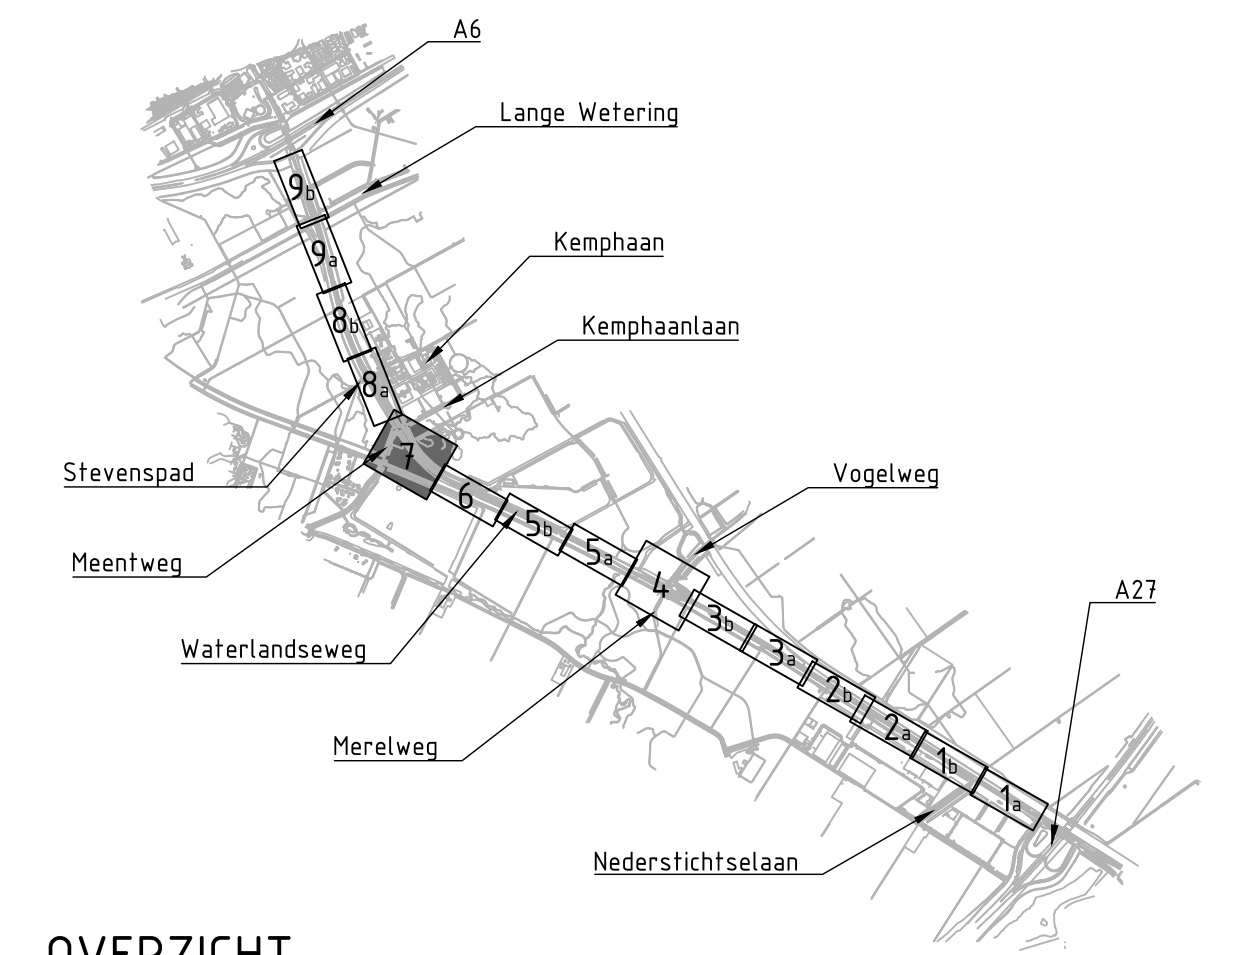

OVERZICHT

BESTEKSTEKENING		DEFINITIEF	
Baanverduubeling Waterlandseweg N305, Waterlandseweg km 40.8 1/m 47.0 BEBORDING, BEBAKENING EN MARKERING / VRI, BLAD 7		Proj. no. : 1614 Bestek no. : 1614-20 Dossier no. :	
gel : rru	25-03-2016	gew : rru	20-05-2016
gez : skr	10-06-2016	revisie : A03	
schaal : 1500		bladnr. : 44 in 59 bladen	
Provincie Flevoland INFRASTRUCTUUR		formaat : A0	
		tek.nr. : PFL160162	

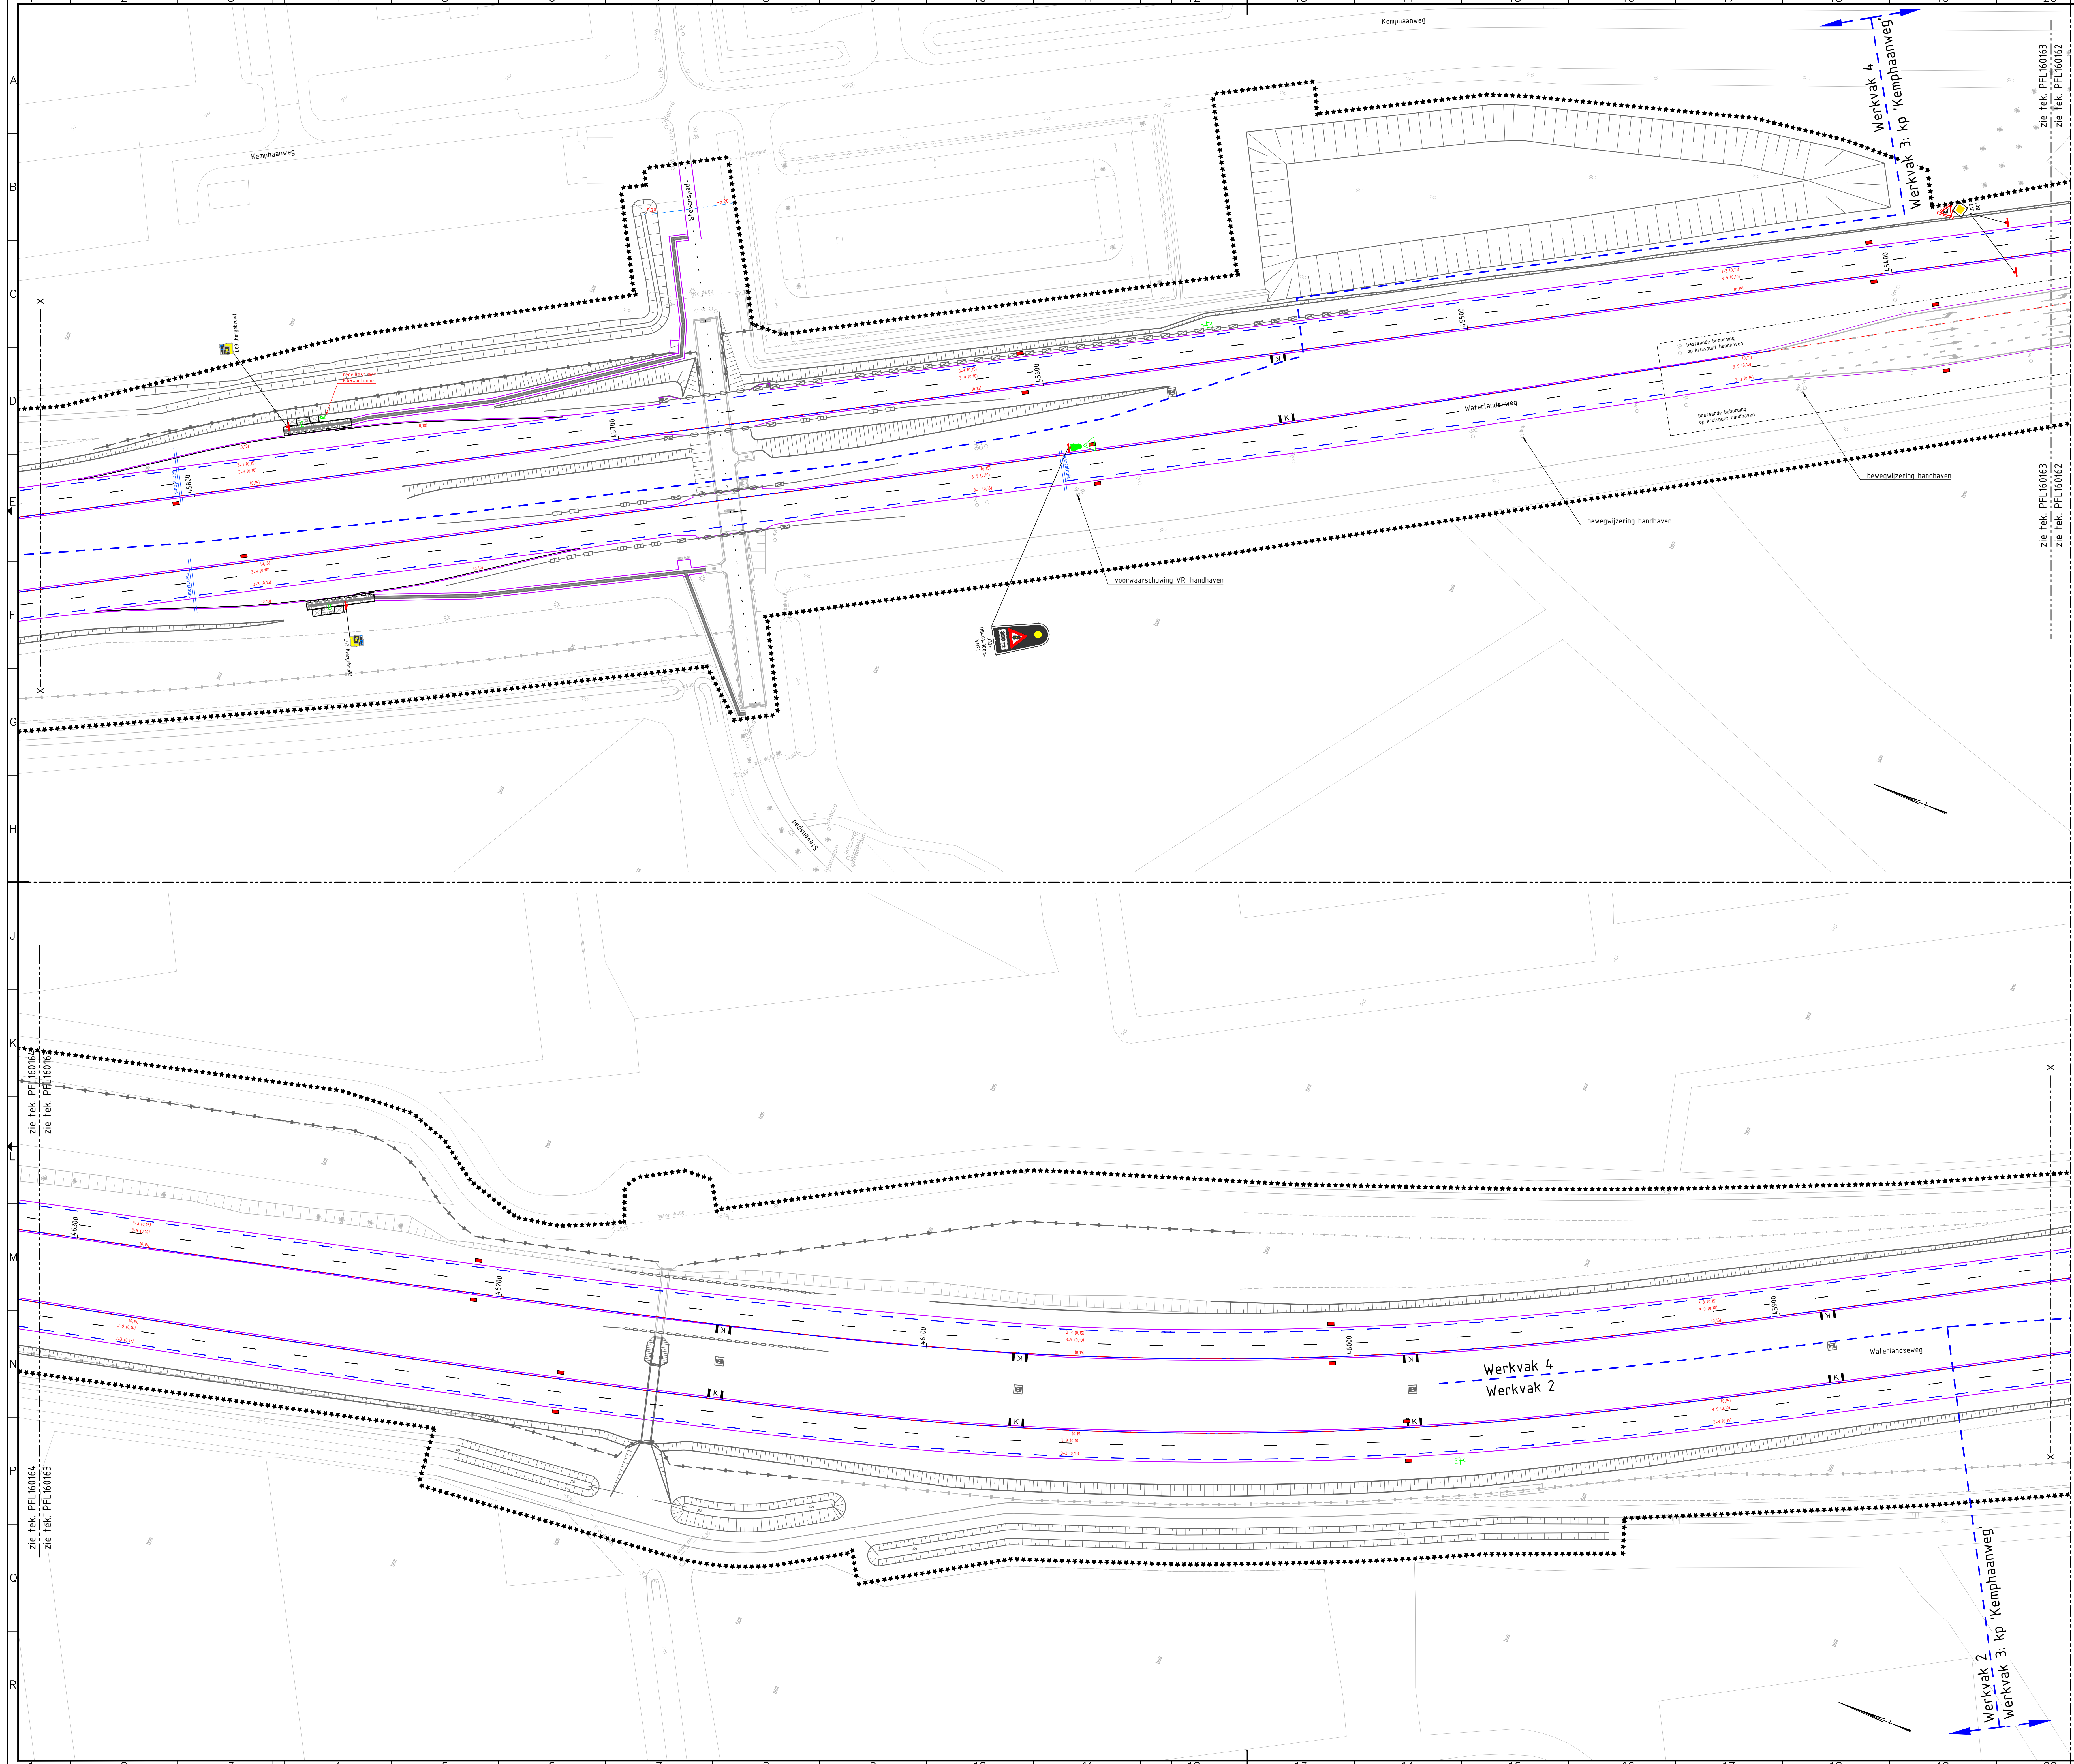

VERKLARING

- ononderbroken streep, kleur wit (thermoplast)
- ononderbroken streep, kleur wit (koudplast)
- 3-3 streep, kleur wit (koudplast)
- 3-9 streep, kleur wit (thermoplast)
- 1-1 streep, kleur wit (thermoplast)
- 1-3 streep, kleur wit (thermoplast)
- 0.30-2.70 streep, kleur wit (wegenvet)
- haaiantanden (thermoplast)
- pijfigurale, lengte 750m (thermoplast)
- markering 'K' tpv kolken in middenbern, zie detail 04 (thermoplast)
- lussen tbv VRI

VERKLARING


- te plaatsen verkeersbord
- te plaatsen reflectorpaal (wit) h.o.h. 200ml inclusief mettering

Rijbaan N305/Vogelweg
Gebiedsontsluitingsweg (Maximumsnelheid 80km/h)
Merelweg/Kemphaanlaan/Meentweg
Erfttoegangsweg (Maximumsnelheid 60km/h)

maatvoering bebordring type II	
rondd	diameter 800 mm
driehoek	zijde 900 mm
vierkant	zijde 800 mm
rechthoek	breedte 600 mm
rechthoek	hoogte 900 mm
achthoek	hoogte 900 mm
retroreflecterend klasse III	


maatvoering bebordring type I	
rondd	diameter 600 mm
driehoek	zijde 700 mm
vierkant	zijde 600 mm
rechthoek	breedte 400 mm
rechthoek	hoogte 600 mm
achthoek	hoogte 700 mm
retroreflecterend klasse III	

Niel retroreflecterend:
07 i/m 030/035/046/13
Hoogte bebordring onderkant bord - wegdek:
Bubeko
afstand a bij dubbel bord: 120 m
afstand a bij enkel bord: 150 m

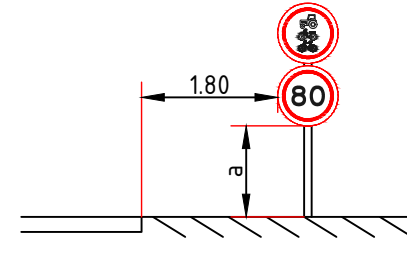


BIJBEHOORENDE TEKENINGEN:

- Infra:
- PFL160118 1/m PFL160126 Opruiming
 - PFL160127 1/m PFL160133 Voorbelasting
 - PFL160134 1/m PFL160142 Nieuwe situatie
 - PFL160143 Lengteprofielen
 - PFL160144 1/m PFL160148 Dwarsprofielen opruiming/voorbelasting
 - PFL160149 1/m PFL160153 Dwarsprofielen nieuwe situatie
 - PFL160154 Details
 - PFL160155 1/m PFL160164 Bebording, bebakening en markering / VRI
 - PFL160165 1/m PFL160167 Openbare verlichting
 - PFL160168 EPS-ophogingen
 - PFL160169 Faunapassage 1:1 v. 42.734
- Kunstwerken:
- PFL160171 Bestaande brug Lange Wetering
 - PFL160172 1/m PFL160173 Nieuwe brug Lange Wetering
 - PFL160174 Faunapassage (tunnel)

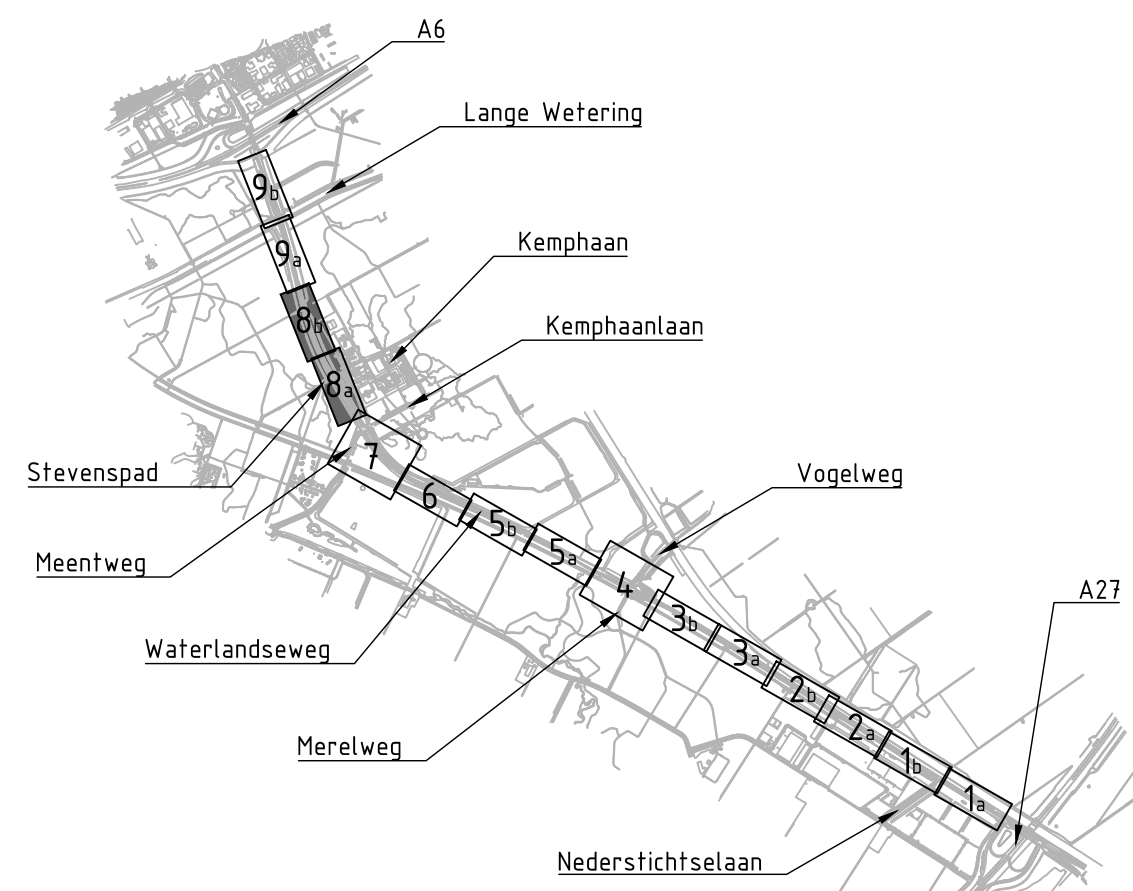

OVERZICHT

BESTEKSTEKENING		DEFINITIEF	
Baanverduubeling Waterlandseweg N305, Waterlandseweg km 40.8 1/m 47.0 BEBORDING, BEBAKENING EN MARKERING / VRI, BLAD 8		Proj. no. : 1614	Bestek no. : 1614-20
gel : rru	25-03-2016	gew : rru	20-5-2016
gez : skr	10-06-2016	revisie : A03	
schaal : 1500		bladz. : 45 in 59 bladen	
Provincie Flevoland INFRASTRUCTUUR		formaat : A0	
		tek.nr. : PFL160163	

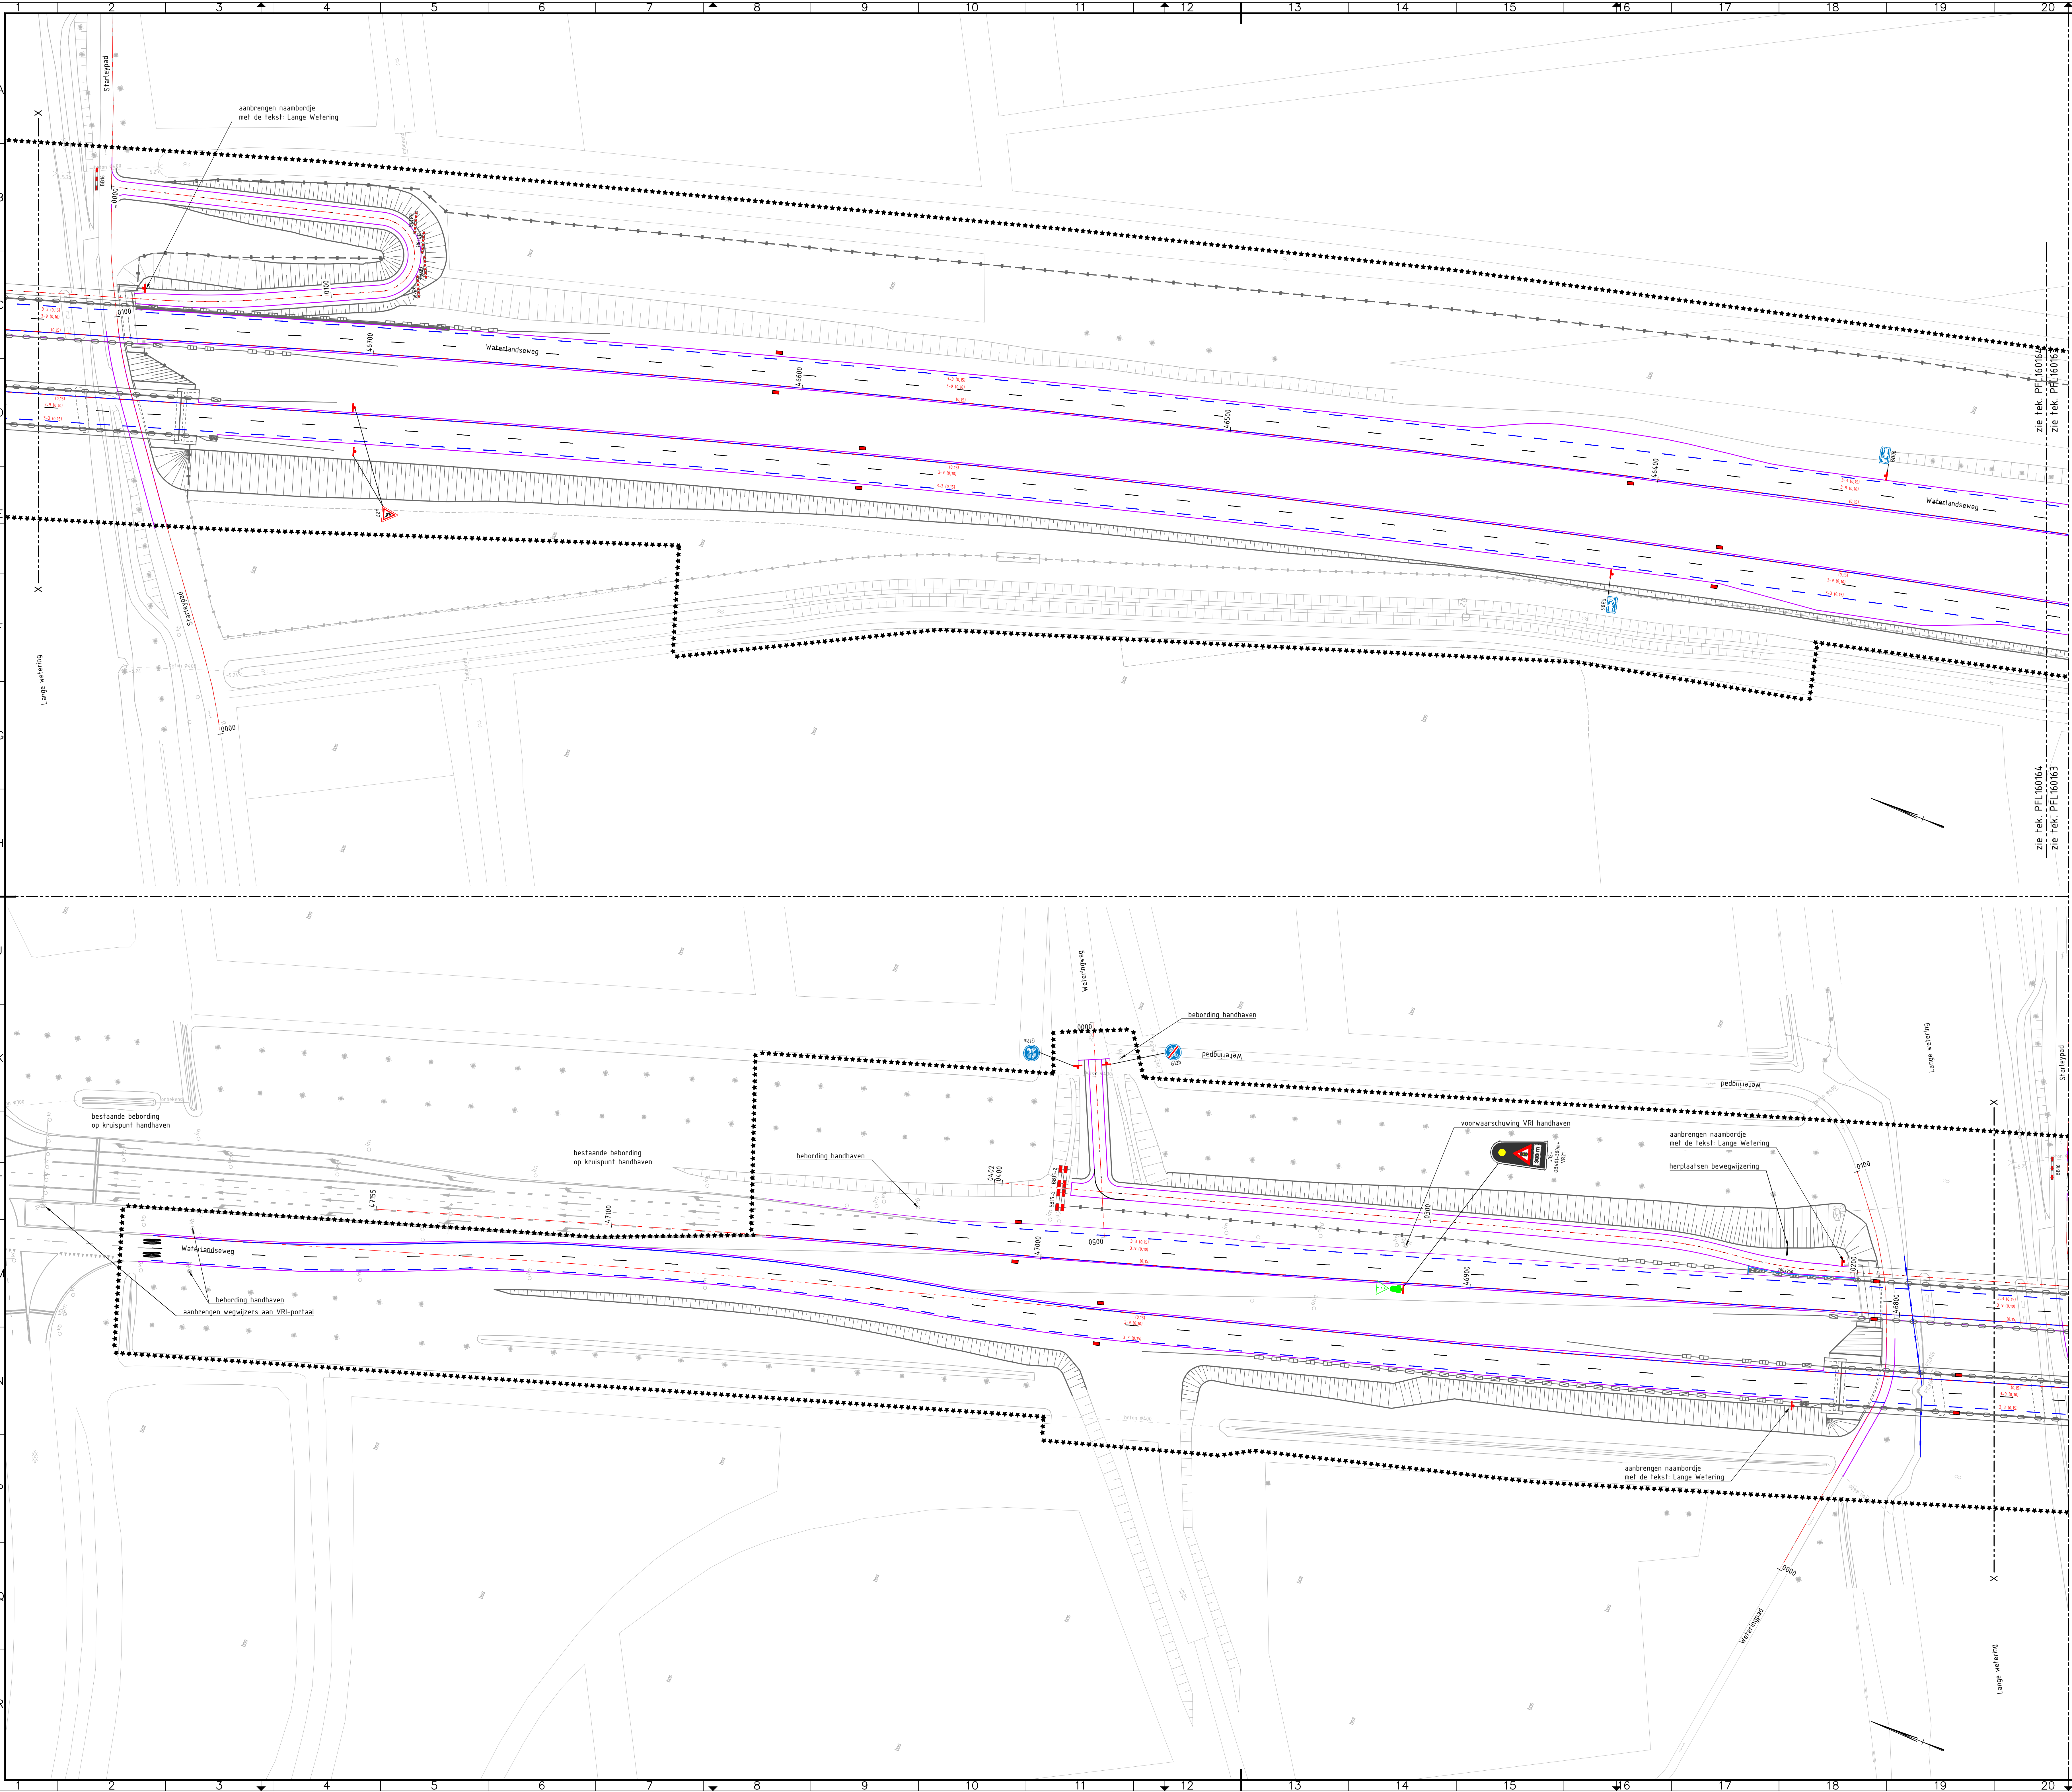

VERKLARING


- ononderbroken streep, kleur wit (thermoplast)
- ononderbroken streep, kleur wit (koudplast)
- 3-3 streep, kleur wit (koudplast)
- 3-9 streep, kleur wit (thermoplast)
- 1-1 streep, kleur wit (thermoplast)
- 1-3 streep, kleur wit (thermoplast)
- 0.30-2.70 streep, kleur wit (wegverf)
- haaiantanden (thermoplast)
- pijfiguratie, lengte 750m (thermoplast)
- markering 'K' tpv kolken in middenbern, zie detail 04 (thermoplast)
- lussen tbv VRI

VERKLARING

- te plaatsen verkeersbord
 - te plaatsen reflectorpaal (wit) h.o.h. 200m inclusief mettering
- Rijbaan N305/Vogelweg
Gebiedsontsluitingsweg (Maximumsnelheid 80km/h)
Merelweg/Kemphaanlaan/Meentweg
Erftoegangsweg (Maximumsnelheid 60km/h)
- | maatvoering bebordring type II | |
|--------------------------------|-----------------|
| ronde | diameter 800 mm |
| driehoek | zijde 900 mm |
| vierkant | zijde 800 mm |
| rechthoek | breedte 600 mm |
| | hoogte 900 mm |
| achthoek | hoogte 900 mm |
| retroreflecterend klasse III | |
- | Fietspad-voetpad-railpad etc. | |
|-------------------------------|-----------------|
| maatvoering bebordring type I | |
| ronde | diameter 600 mm |
| driehoek | zijde 700 mm |
| vierkant | zijde 600 mm |
| rechthoek | breedte 400 mm |
| | hoogte 600 mm |
| achthoek | hoogte 700 mm |
| retroreflecterend klasse III | |
- Niel retroreflecterend:
07 1/m 010/015/016/13
- Hoogte bebordring onderkant bord - wegdek:
Bubeko
afstand a bij dubbel bord: 120 m
afstand a bij enkel bord: 150 m

BIJBEHORENDE TEKENINGEN:

- Infra:
- PFL160118 1/m PFL160126 Opruiming
 - PFL160127 1/m PFL160133 Voorbelasting
 - PFL160134 1/m PFL160142 Nieuwe situatie
 - PFL160143 Lengteprofielen
 - PFL160144 1/m PFL160148 Dwarsprofielen opruiming/voorbelasting
 - PFL160149 1/m PFL160153 Dwarsprofielen nieuwe situatie
 - PFL160154 Details
 - PFL160155 1/m PFL160164 Bebording, bekakening en markering / VRI
 - PFL160165 1/m PFL160167 Openbare verlichting
 - PFL160168 EPS-ophogingen
 - PFL160169 Faunapassage t.n.v. 42.734
- Kunstwerken:
- PFL160171 Bestaande brug Lange Wetering
 - PFL160172 1/m PFL160173 Nieuwe brug Lange Wetering
 - PFL160174 Faunapassage (tunnel)

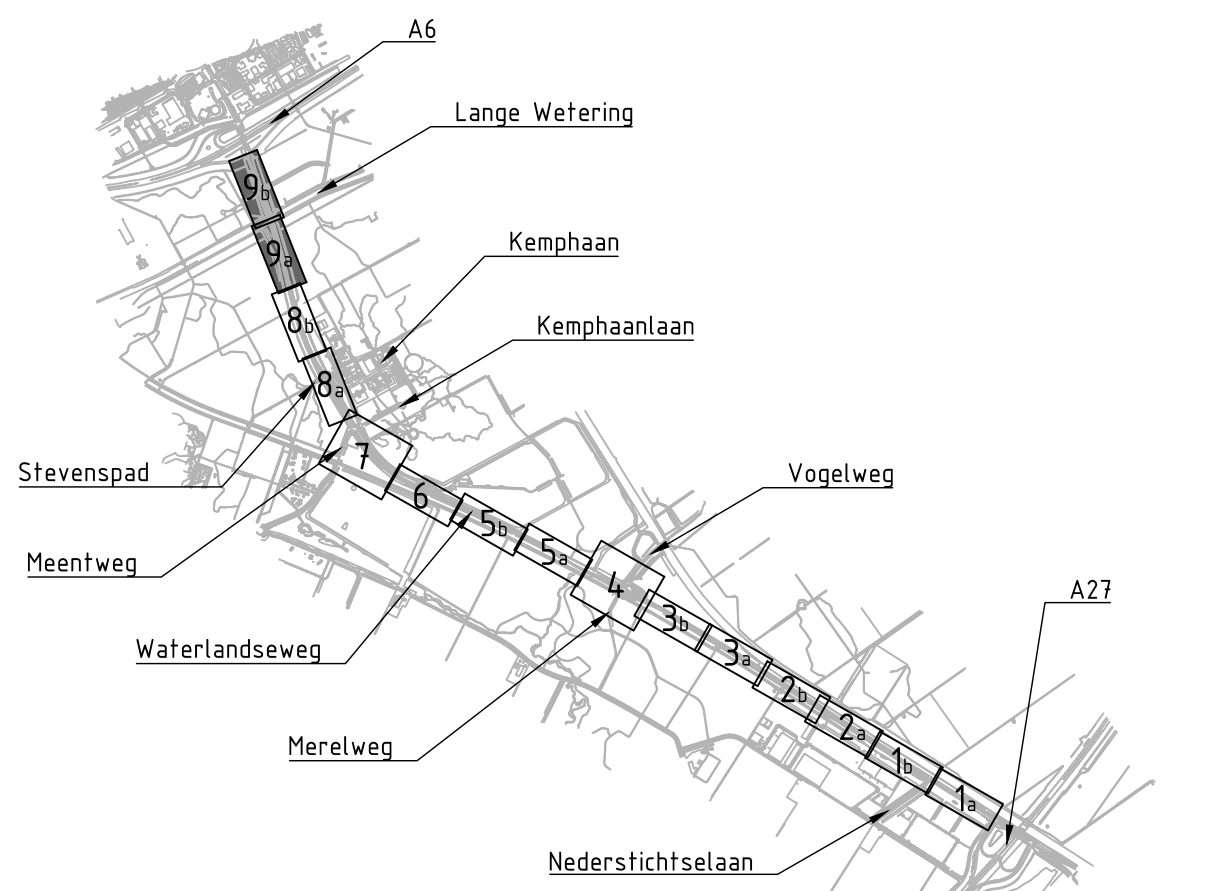

OVERZICHT

BESTEKSTEKENING		DEFINITIEF	
Baanverduubeling Waterlandseweg N305, Waterlandseweg km 40.8 1/m 47.0 BEBORDING, BEBAKENING EN MARKERING / VRI, BLAD 9		Proj. no. : 1614 Bestek. no. : 1614-20 Dossier no. :	
get : rru 25-03-2016 gez : skr 10-06-2016	gew : rru 20-05-2016 revisie: A03	schaal : 1500 bladnr : 46 in 59 bladen	
Provincie Flevoland INFRASTRUCTUUR		formaat : A0 tek.nr.: PFL160164	