


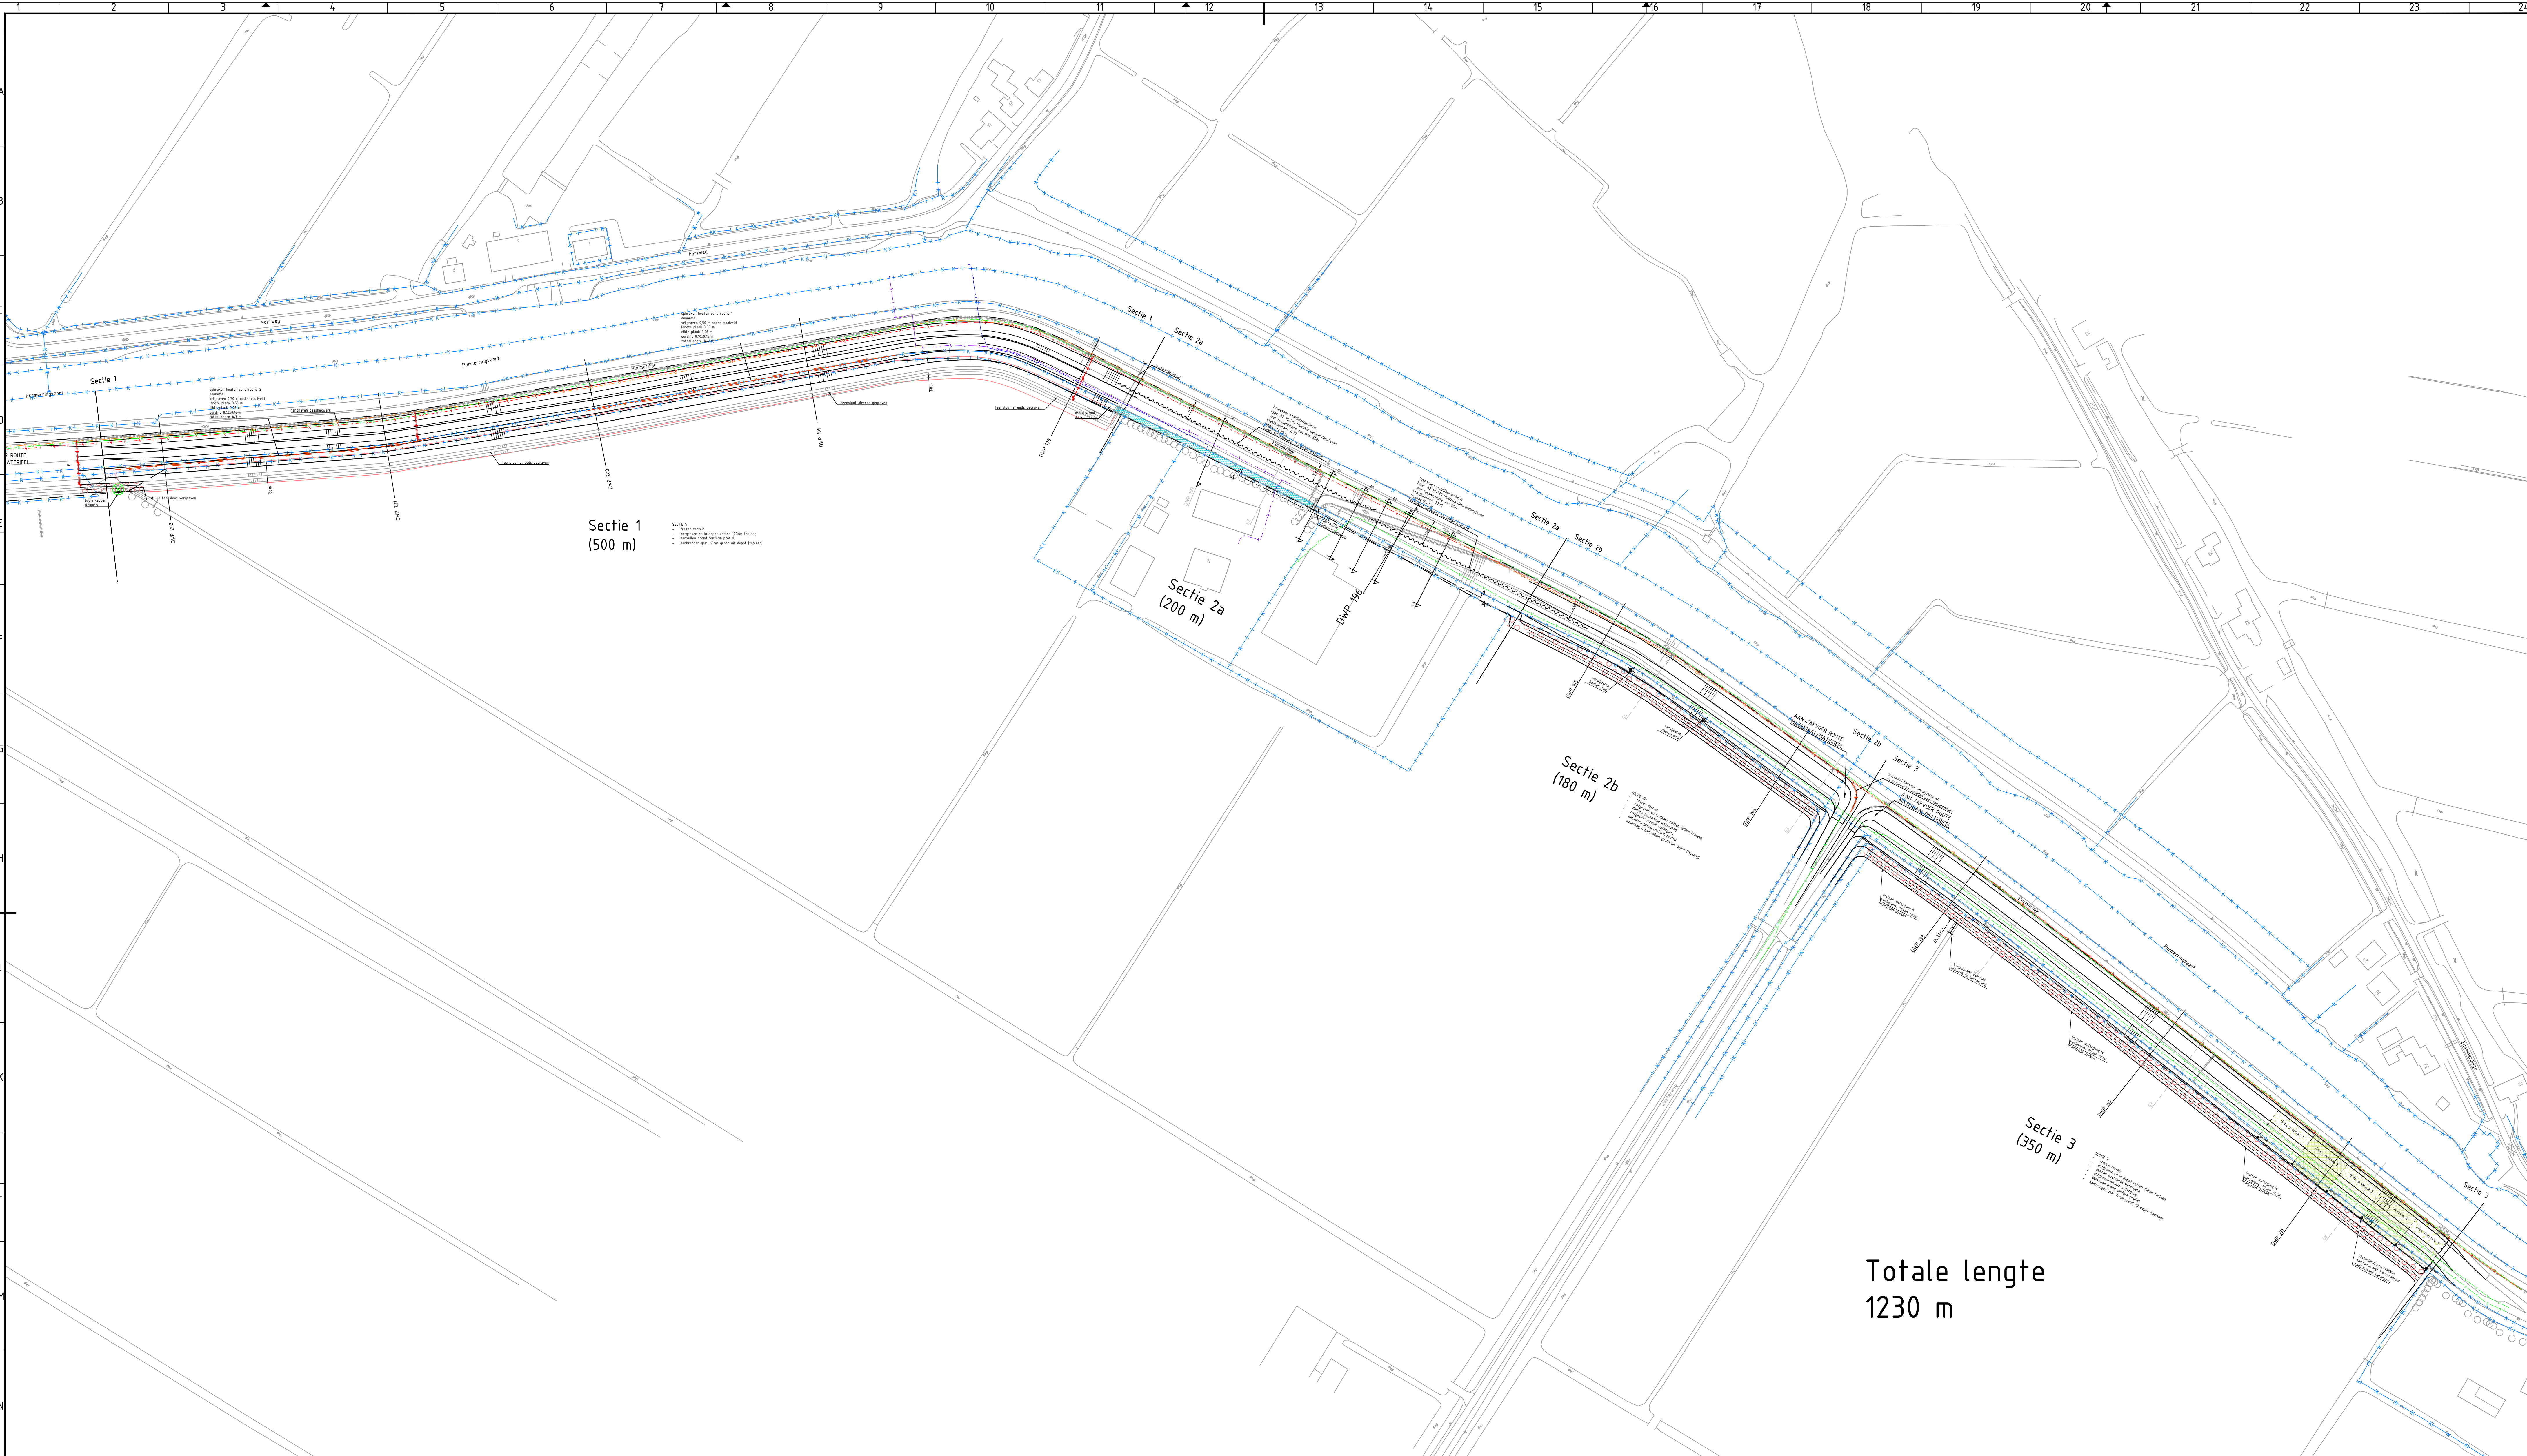

LEGENDA

ONTWERP

- eigengrsgrens HRNK / Werkgrens
- kadastrale grenslijnen
- opbreken houten beschoeiing
- (tijdelijk) opnemen en terugplaatsen hekwerk
- verwijderen hekwerk
- te kappen boom
- contourtijnen bestaande situatie
- contourtijnen nieuwe situatie
- locatie damwandschermen
- baggeren bestaande teensloot (1 tot 3 m3 per m)
- oppervlakte aankoop

KABELS & LEIDINGEN

- laagspanning (Llender)
- middenspanning (Llender)
- hoogspanning (Llender)
- data (Llender)
- hoge druk gas (Llender)
- water (PWN)
- data (KPN)

Opmerkingen:

Dere tekening is opgezet volgens de NLC5 (De Nederlandse CAD-Standaard voor de GWW)
Ligging van bestaande kabels en leidingen indicatief, exacte ligging dient in het werk bepaald te worden.
Maten in meters, materiaalmaten in millimeters

A	Concept	BBF	21-03-2017
Verie	Omschrijving	Getekend	Verie datum

Project Verbetering binnenzijde Purmernoorddijk

Onderdeel : Planoverzicht

Opdrachtgever :










Formaat: A0	Bladnr.: 1 van 4
Schaal: 1:1000	Bestelnr.: 17253
Getekend: ggr	Controle: bvi



W.M. Duijckman 226
1703 DB HEERHUGOWAARD
Postbus 1038
1700 BA HEERHUGOWAARD
www.buroscope.nl
info@buroscope.nl

Tekeningnummer:
17253-01
Projectnummer: 17253-01
Status: definitief



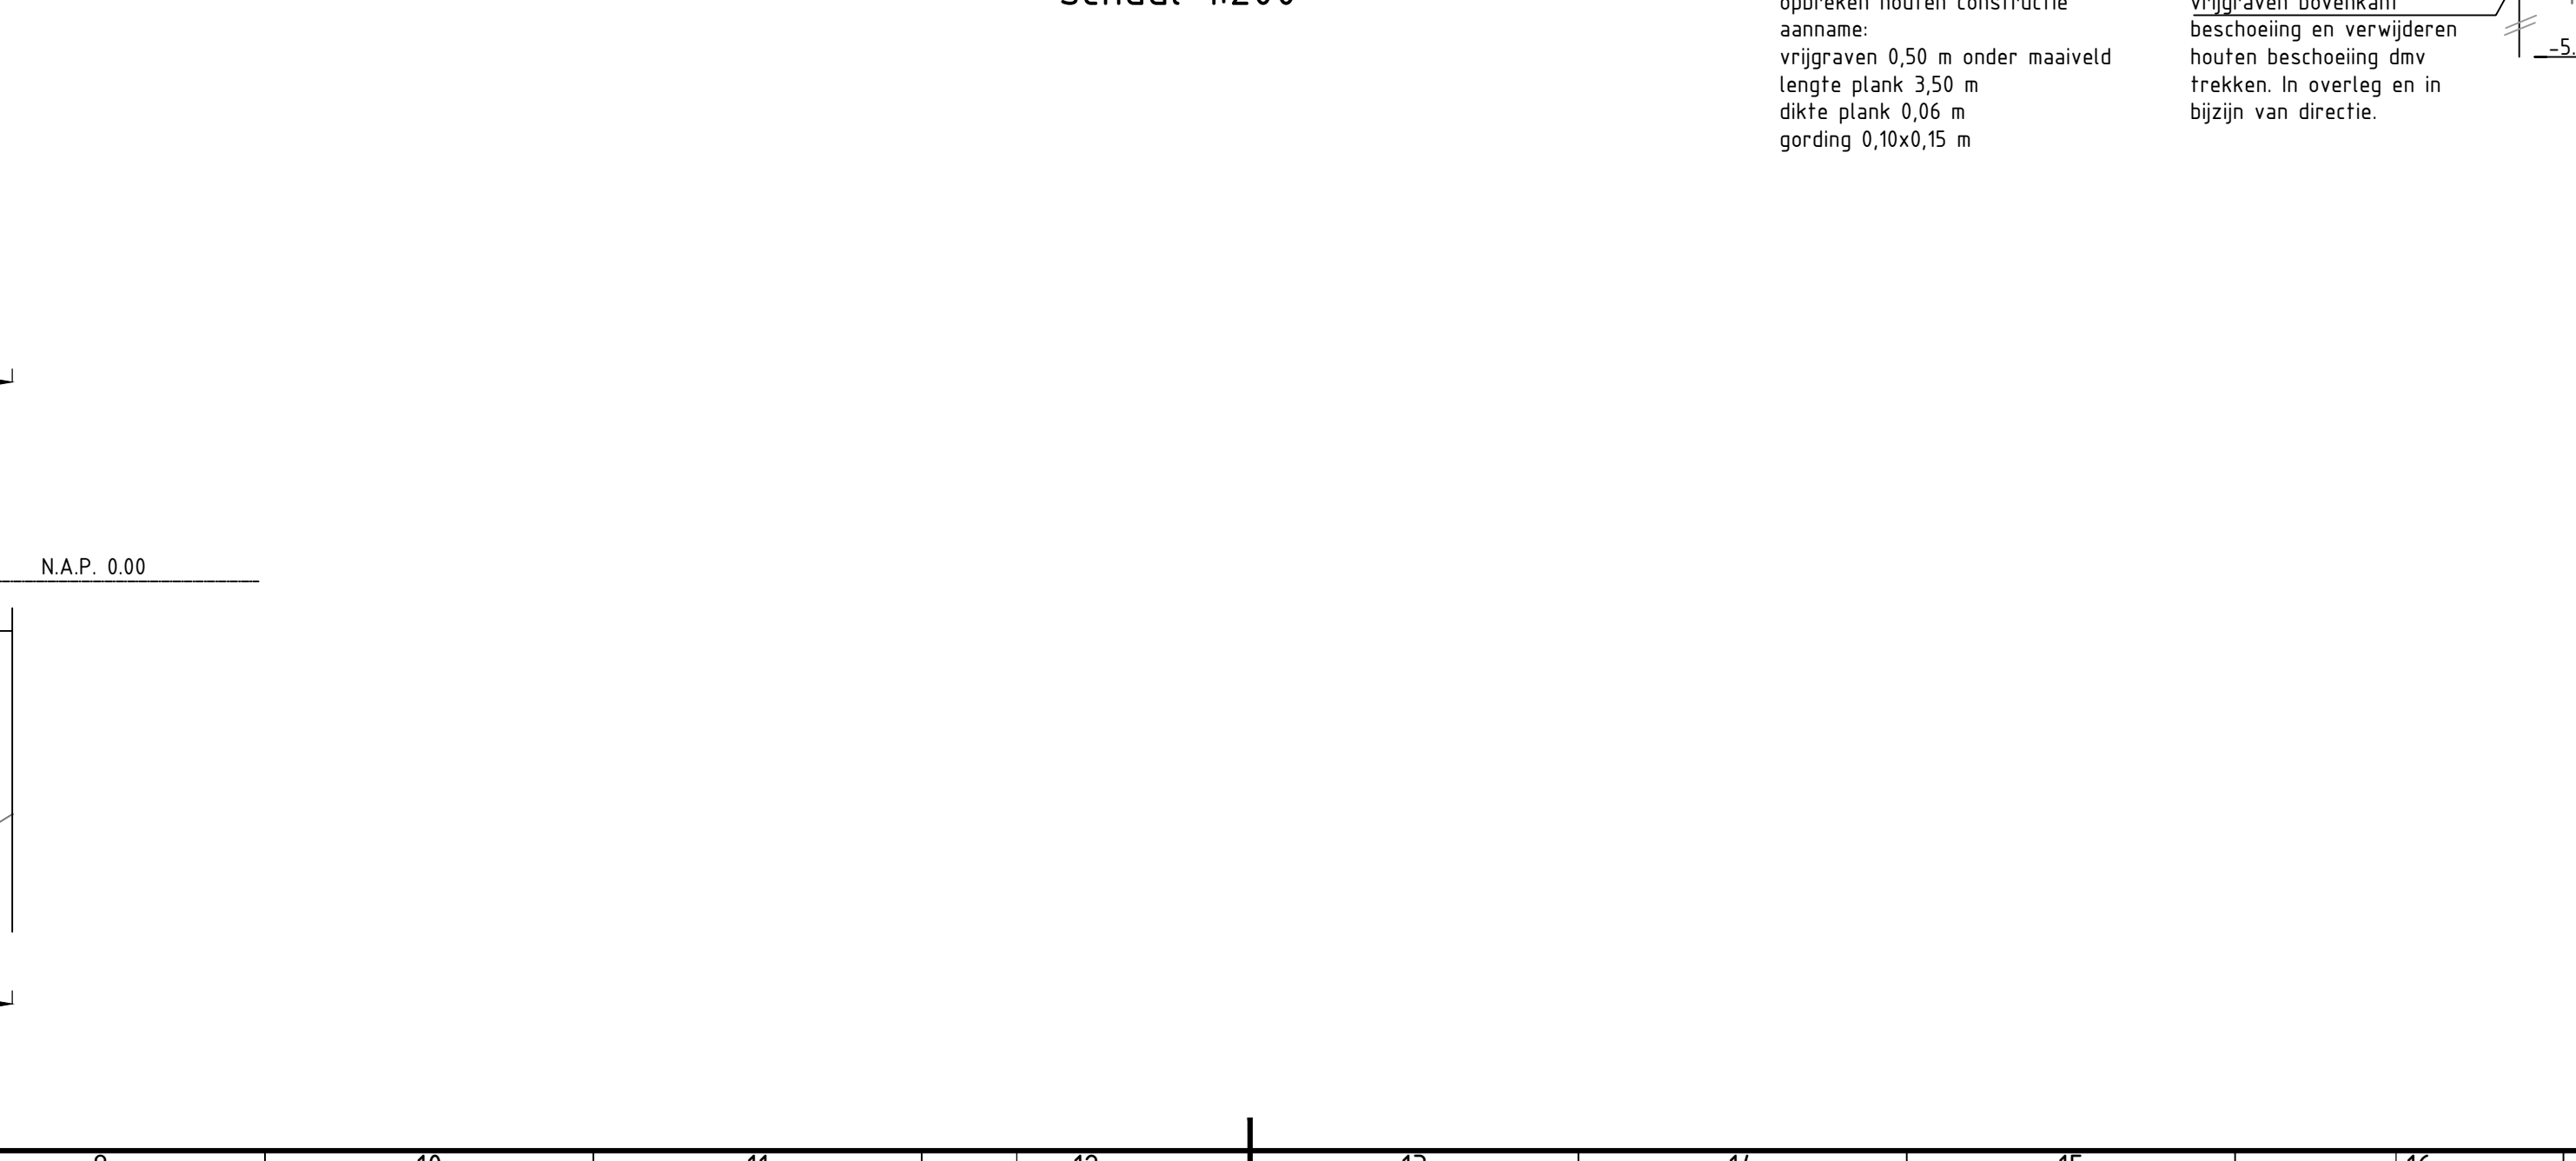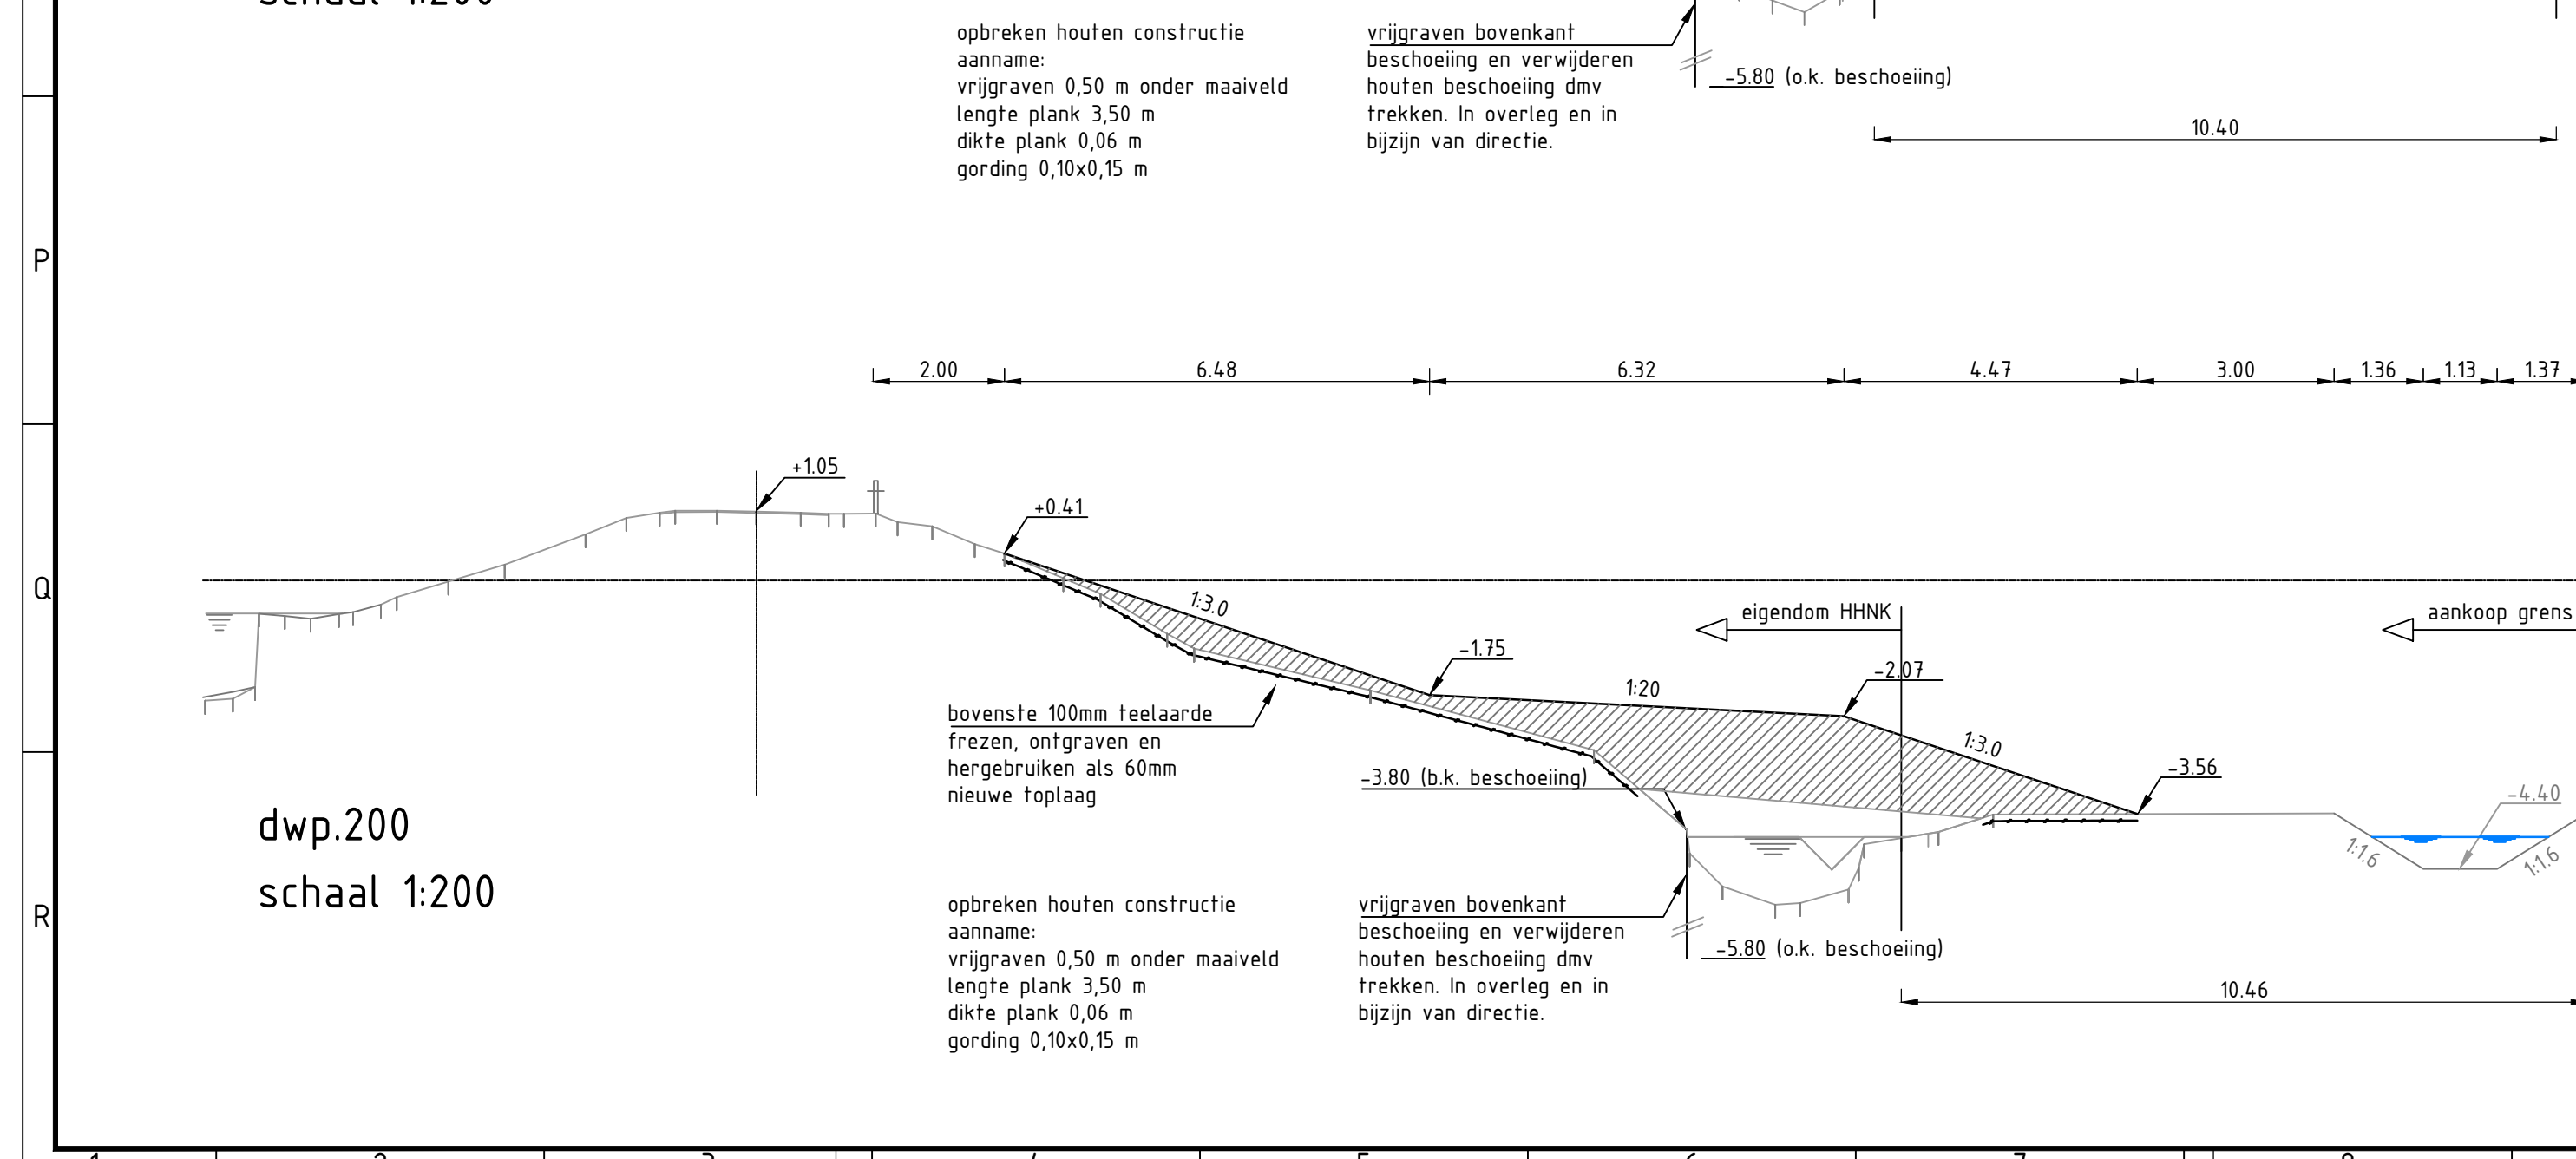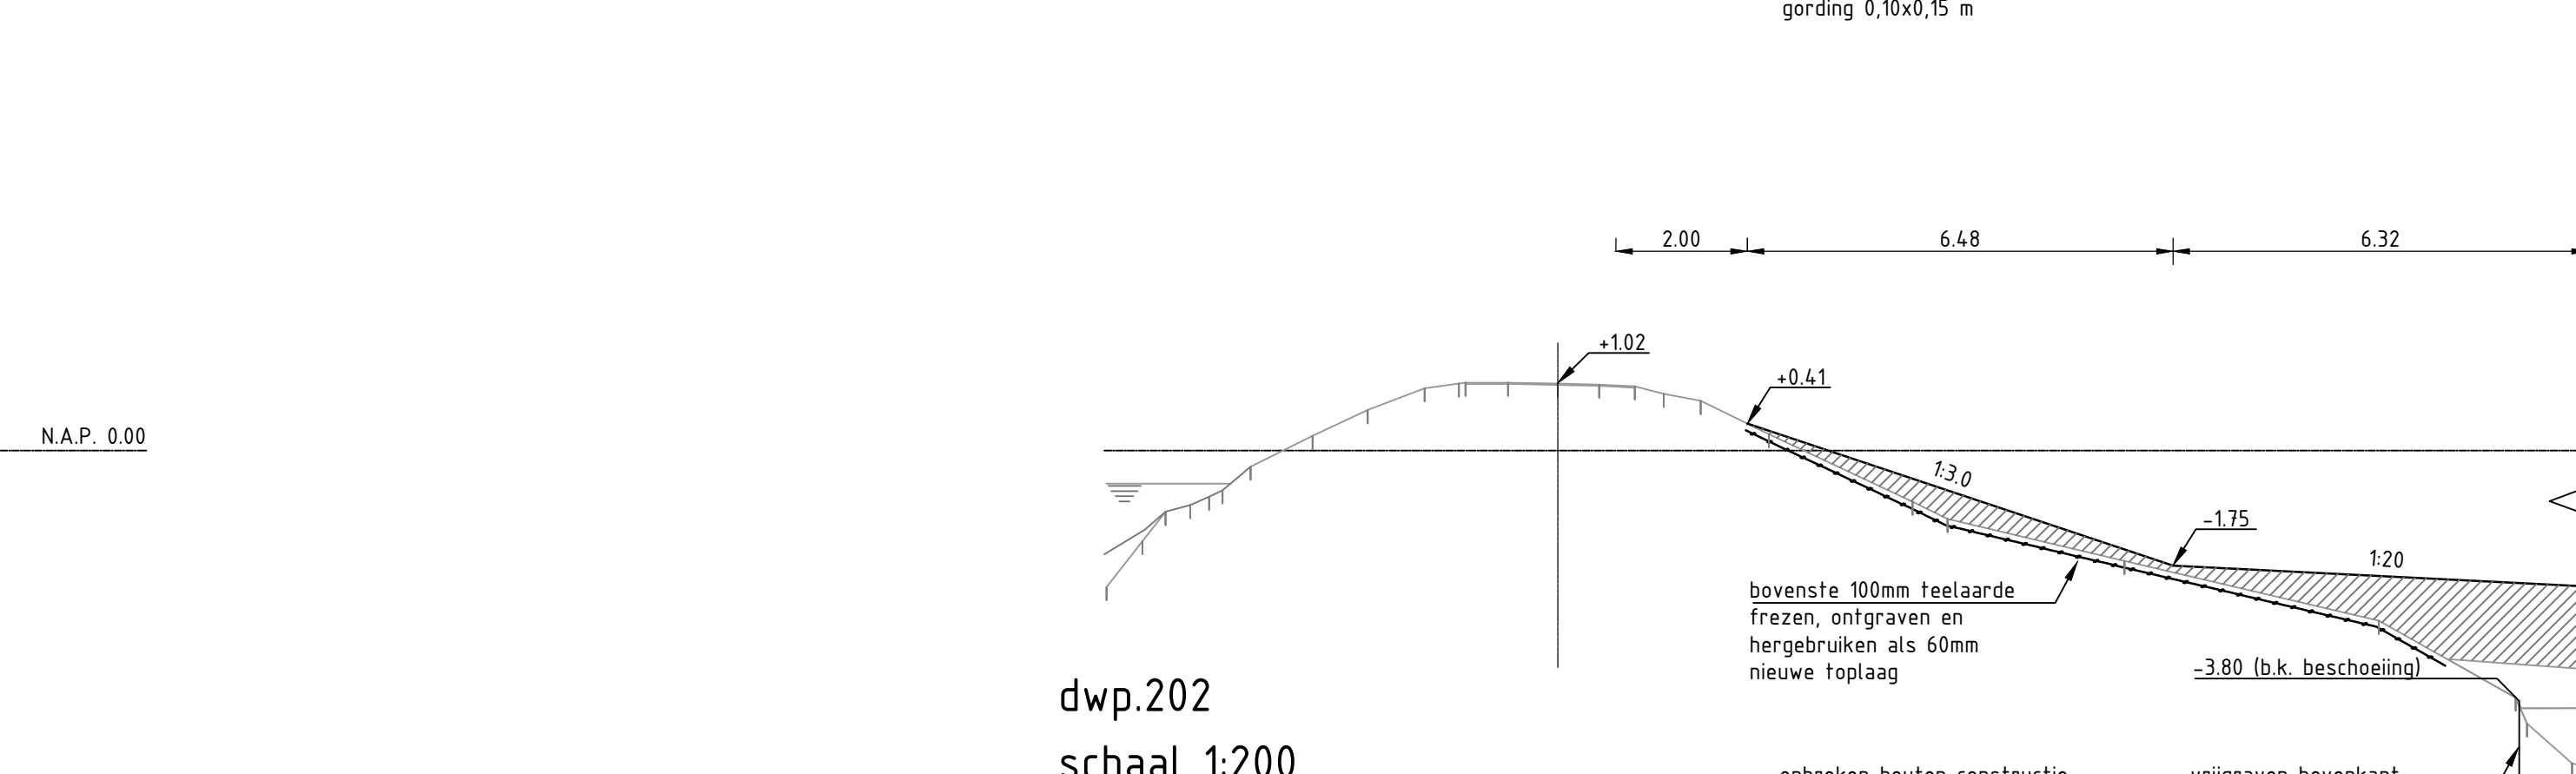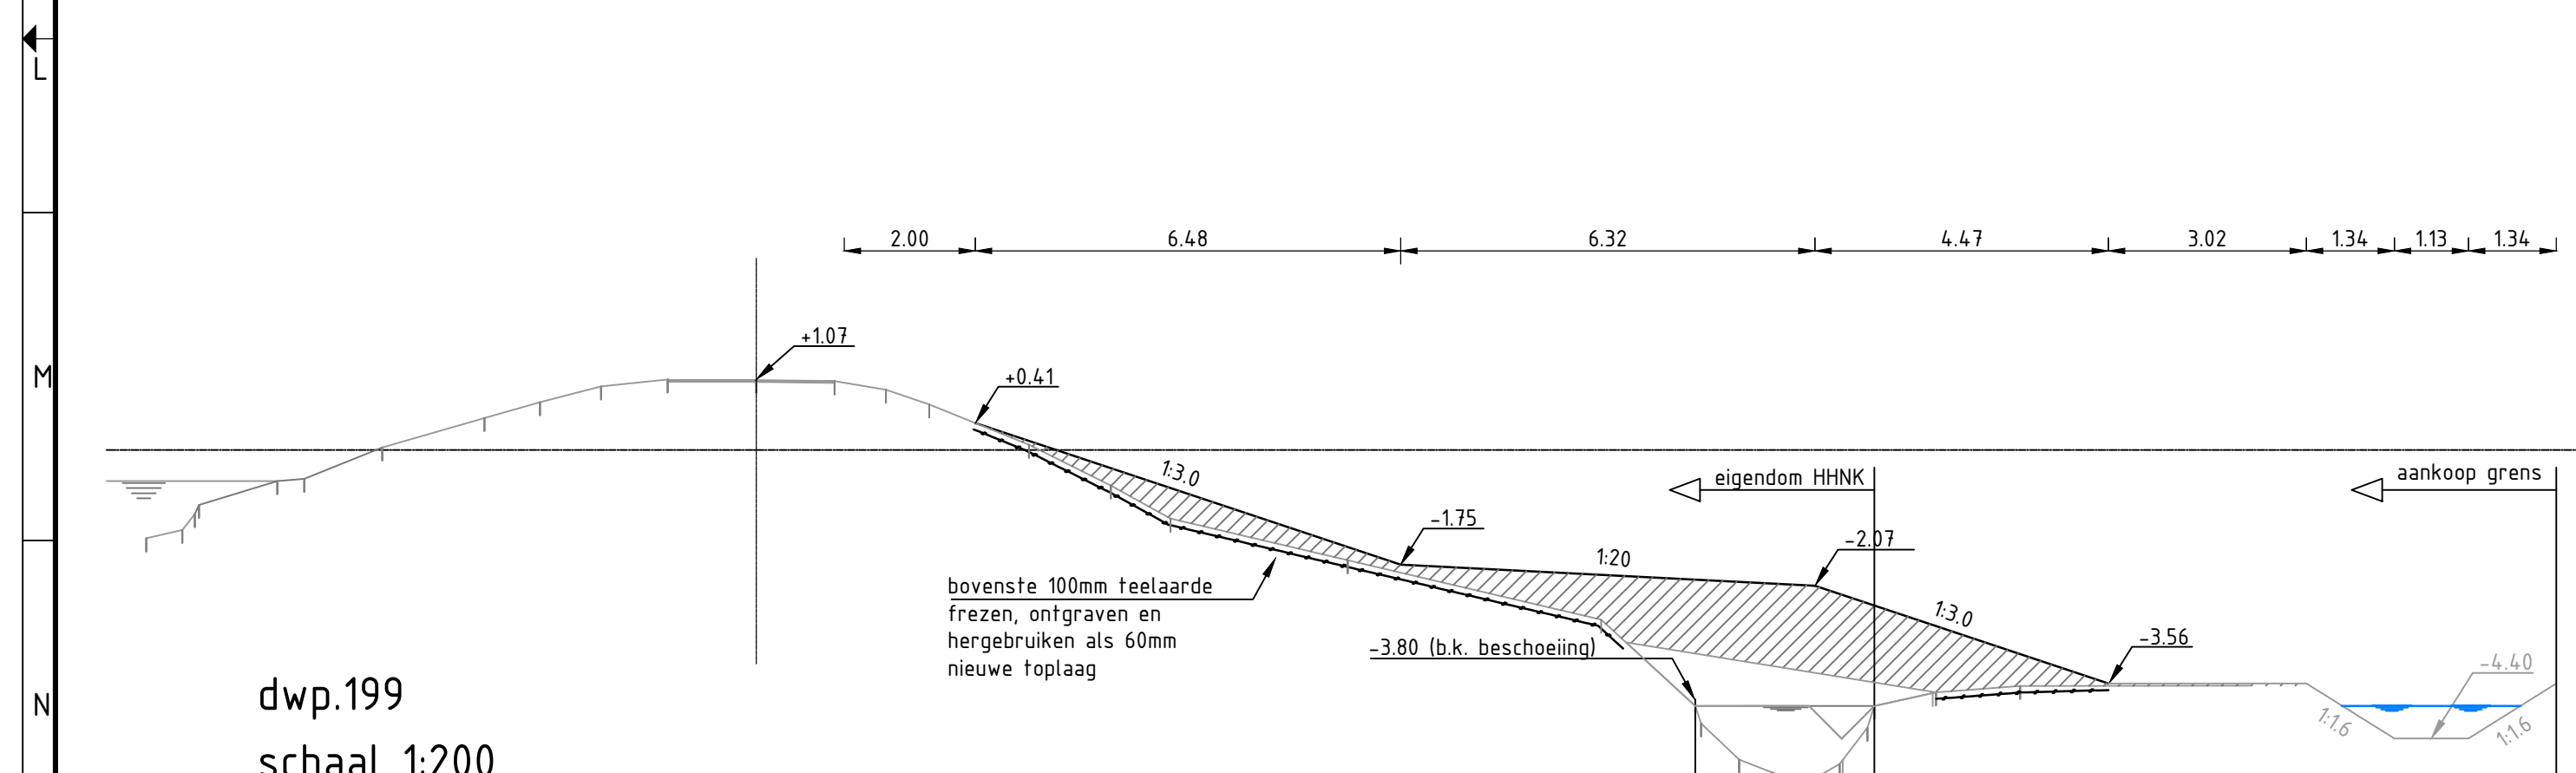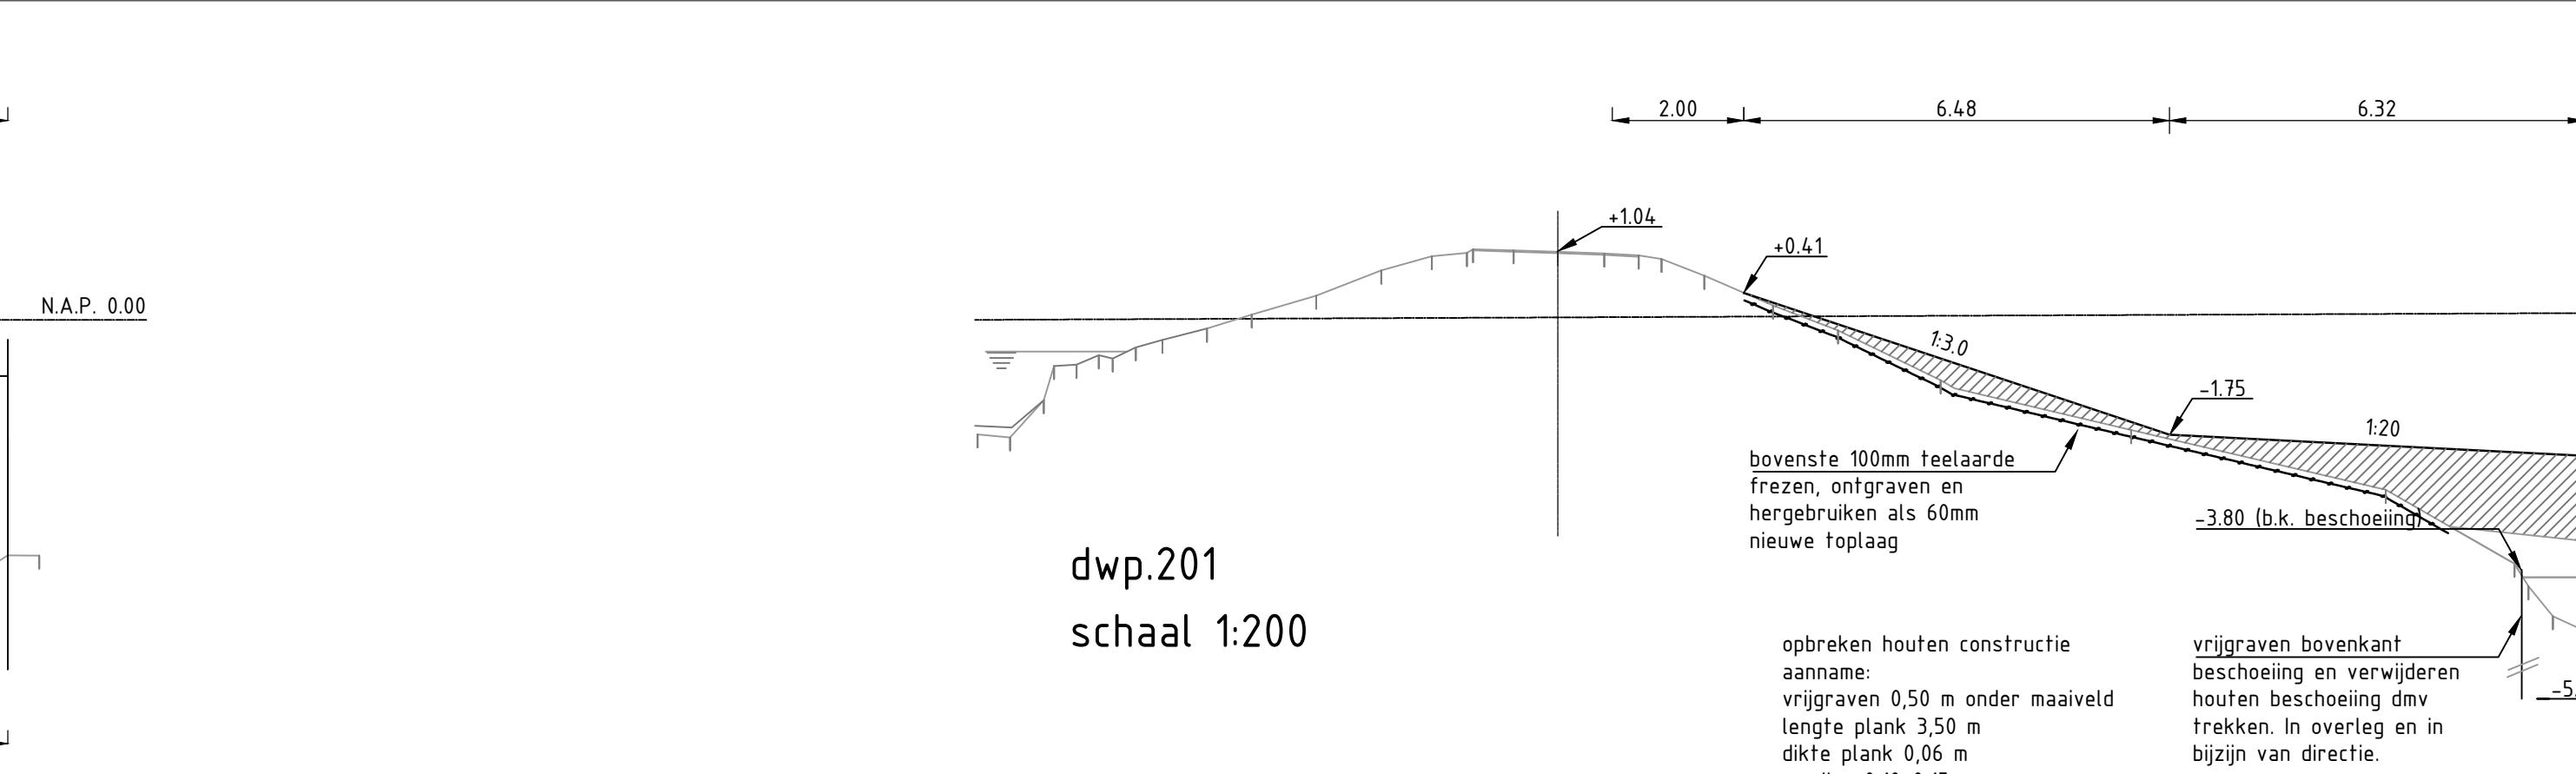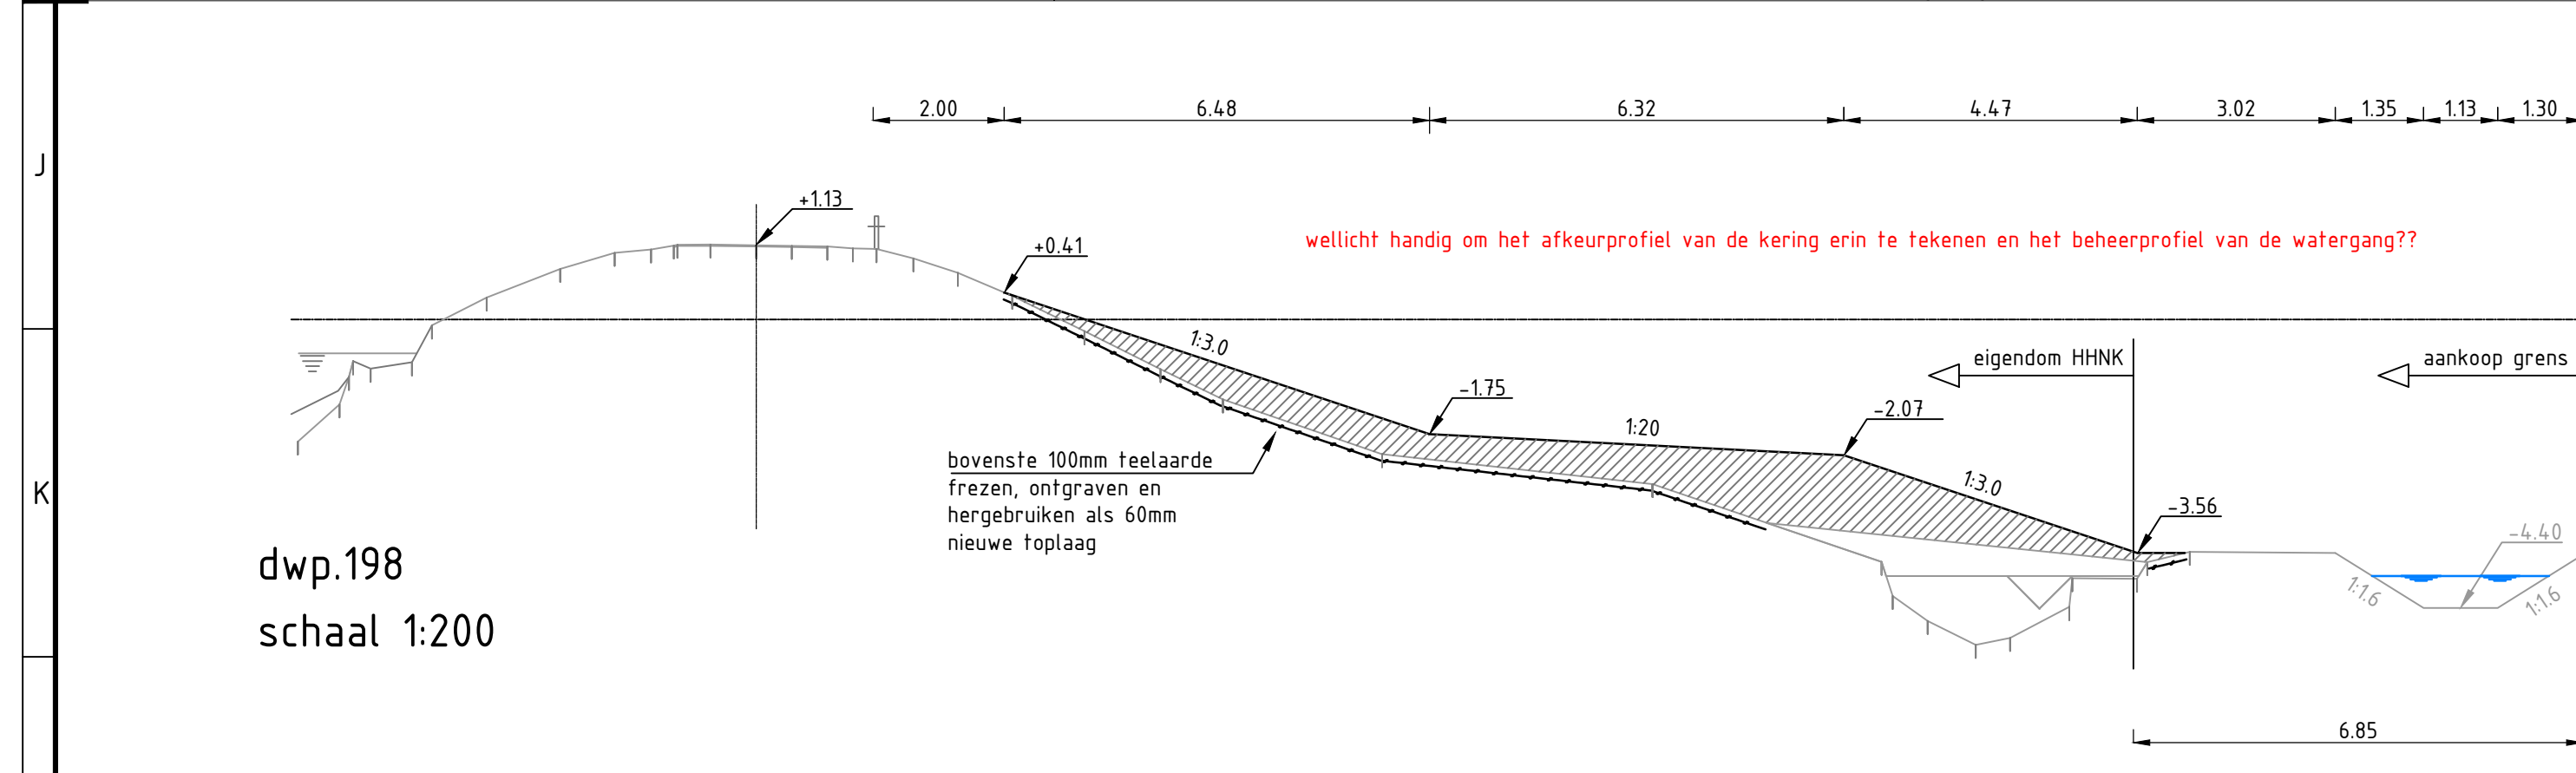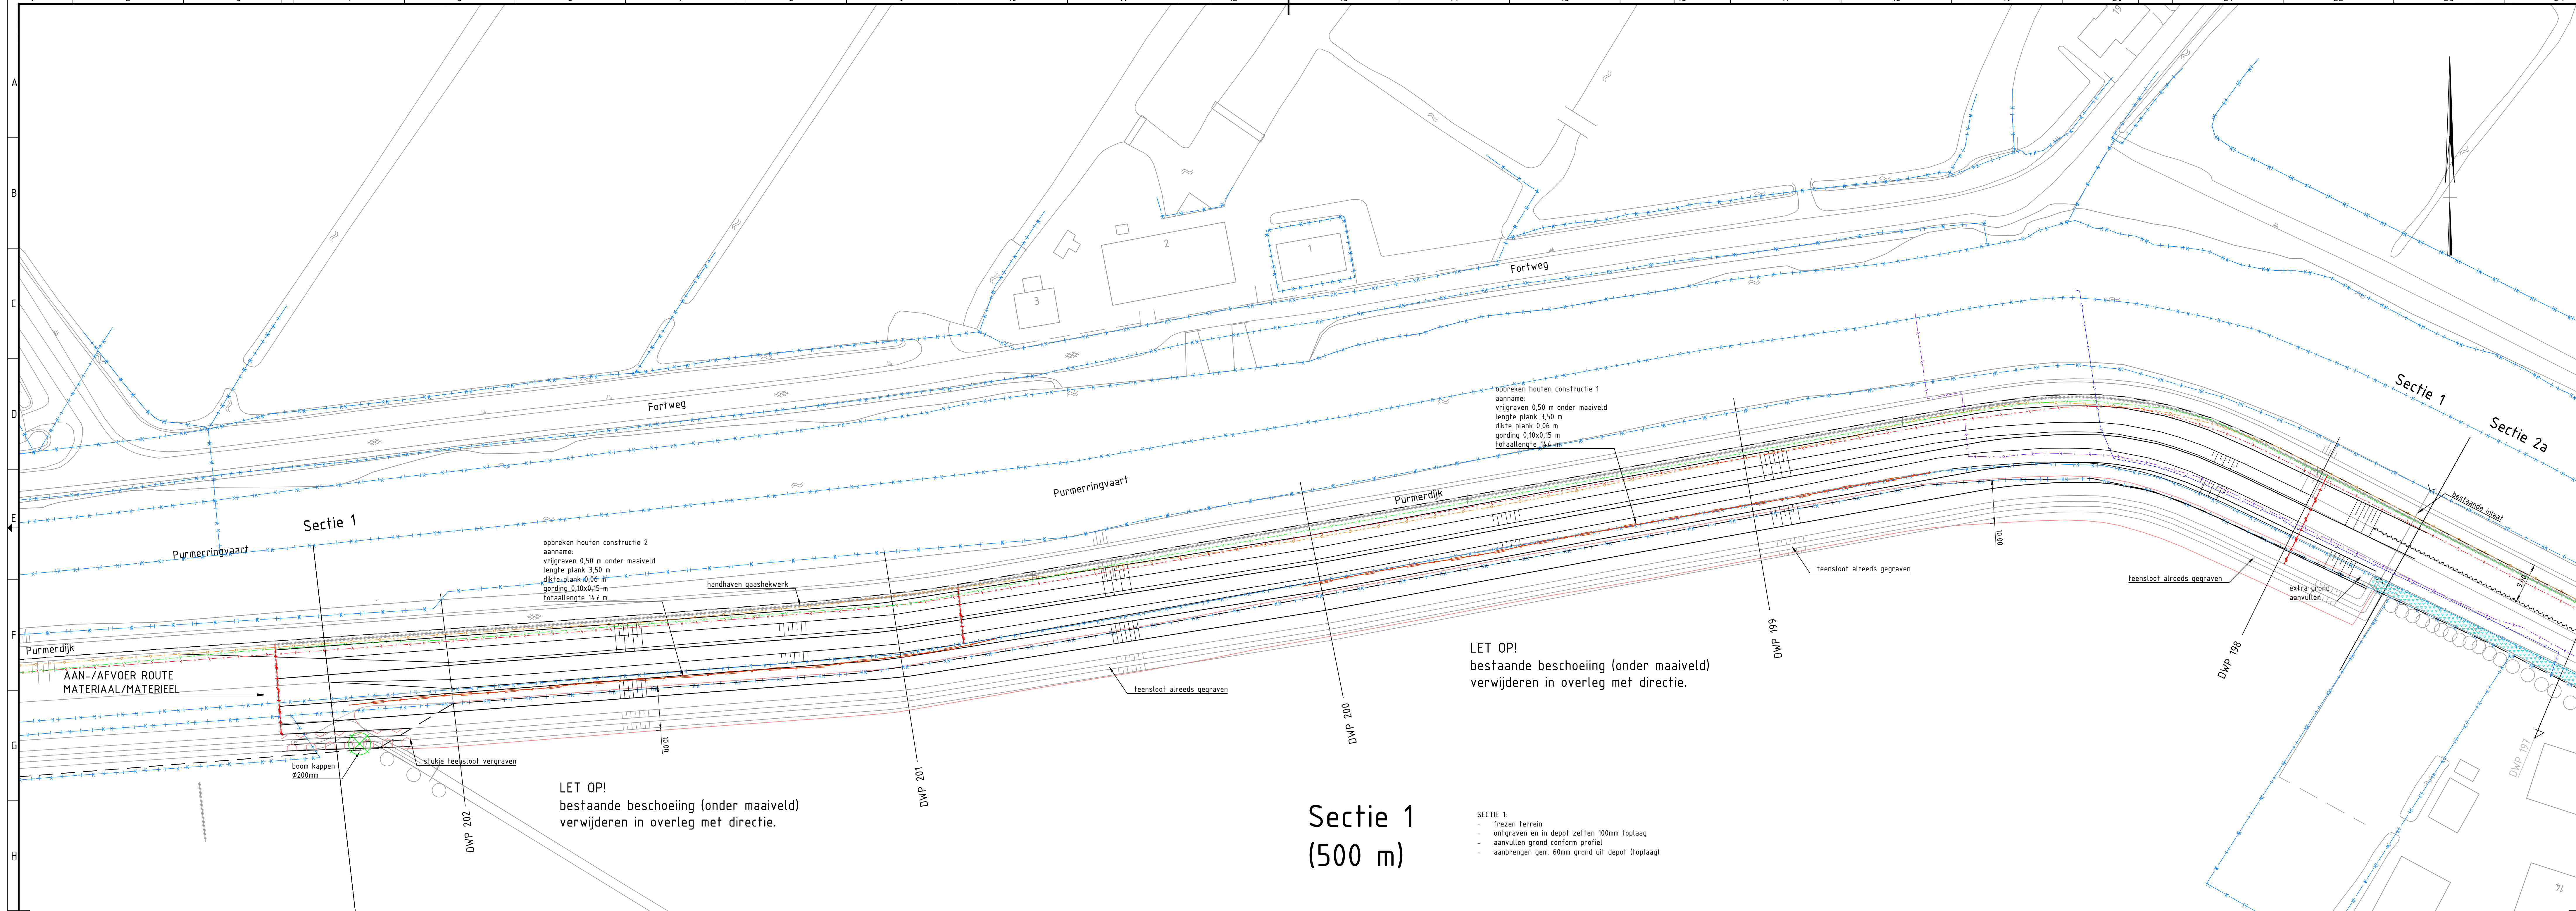

LEGENDA

ONTWERP

- eigendomsgrns HNK / Werkgrns
- kadastrale grenslijnen
- opbreken houten beschoeiing
- (tijdelijk) opnemen en terugplaatsen hekwerk
- verwijderen hekwerk
- contourlijnen bestaande situatie
- contourlijnen nieuwe situatie
- locatie damwandschermen
- baggeren bestaande teensloot (1 tot 3 m3 per m)
- oppervlakte aankoop

KABELS & LEIDINGEN

- laagspanning (Lander)
- middenspanning (Lander)
- hoogspanning (Lander)
- data (Lander)
- hoge druk gas (Lander)
- water (PWN)
- data (KPN)

Opmerkingen:

Deze tekening is opgesteld volgens de NLC5 (De Nederlandse CAD-Standaard voor de GWW)

Ligging van bestaande kabels en leidingen indicatief, exacte ligging dient in het werk bepaald te worden

Maten in meters, materiaalmaten in millimeters

A	Concept	BBF	21-03-2017
Versie	Omschrijving	Getekend	Versie datum

Project: Verbetering binnenzijde Purmernoorddijk

Onderdeel: Sectie 1

Dwarsprofielen 198 t/m 202

Opdrachtgever:

BuroScope


W.M. Duijckinx 226
1703 DB HEERHUGOWAARD
Postbus 1008
1700 BA HEERHUGOWAARD
www.buroscope.nl
info@buroscope.nl

Tekeningnummer: HNK-17253
Projectnummer: BE - 01
Projectstatus: status volgt.

Norm: A0
Schal: 1:500
Getekend: ggr





Bladz: 2 van 4
Bereikt: 17253
Controle: bvi

NLC5

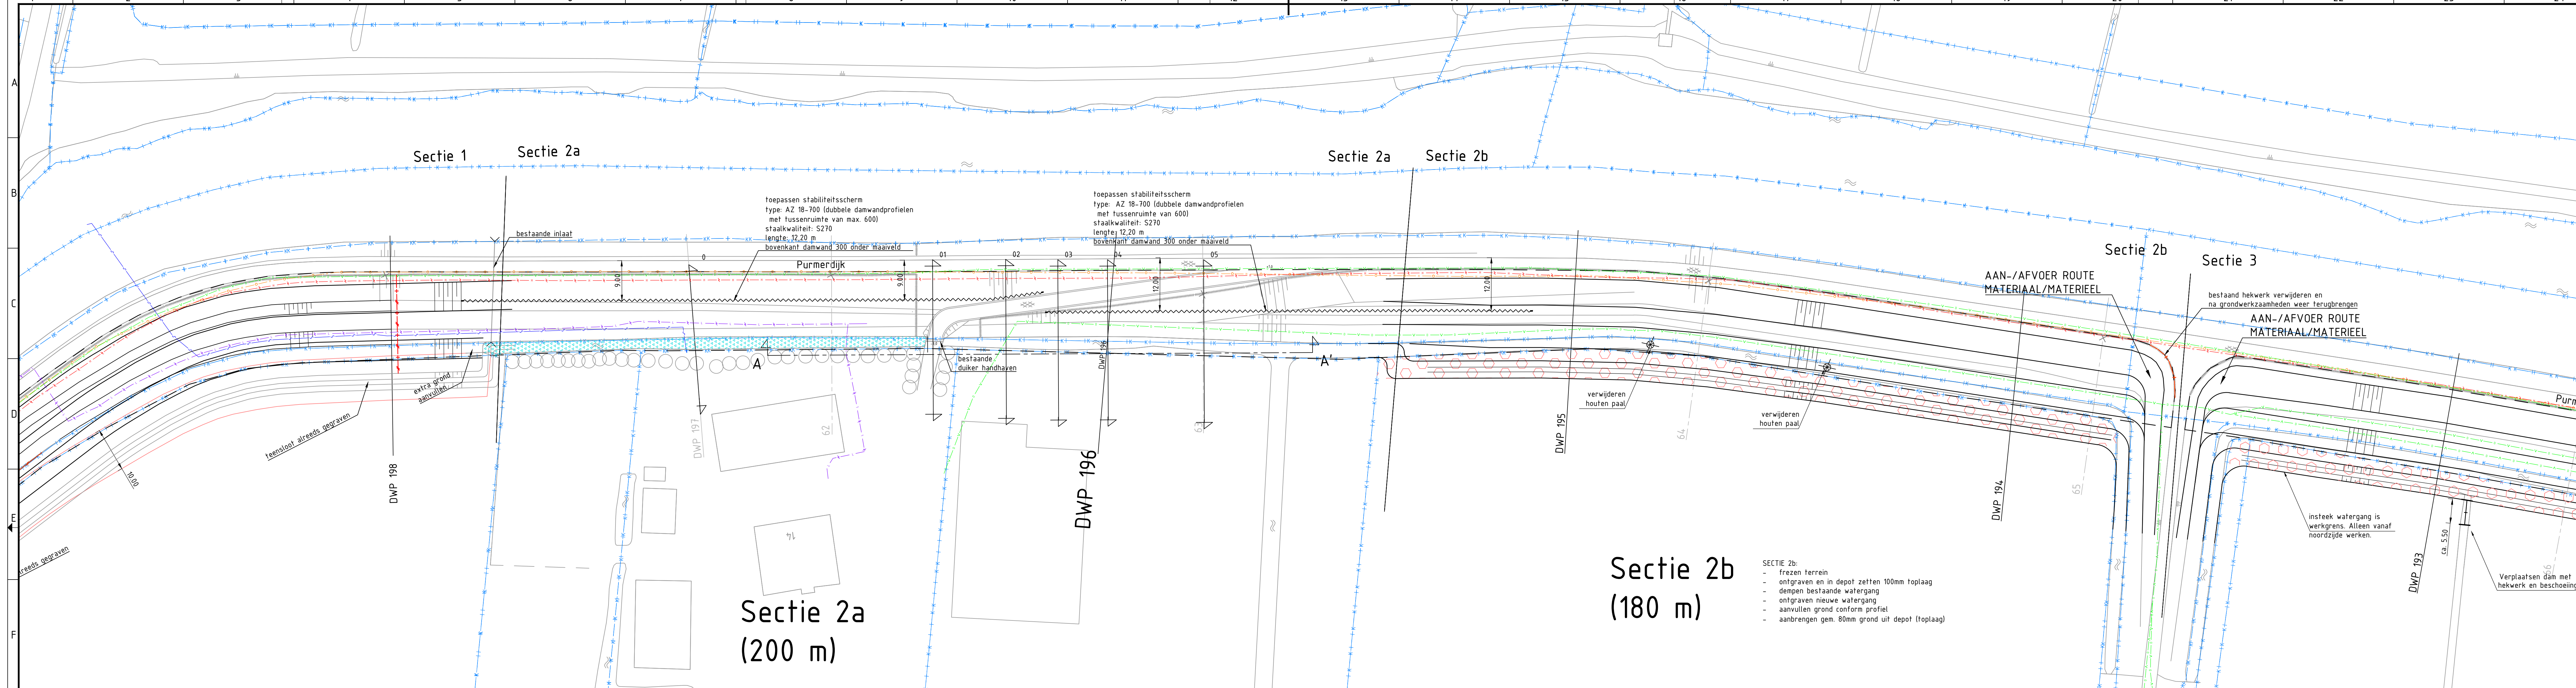

Sectie 2a
(200 m)

Sectie 2b
(180 m)

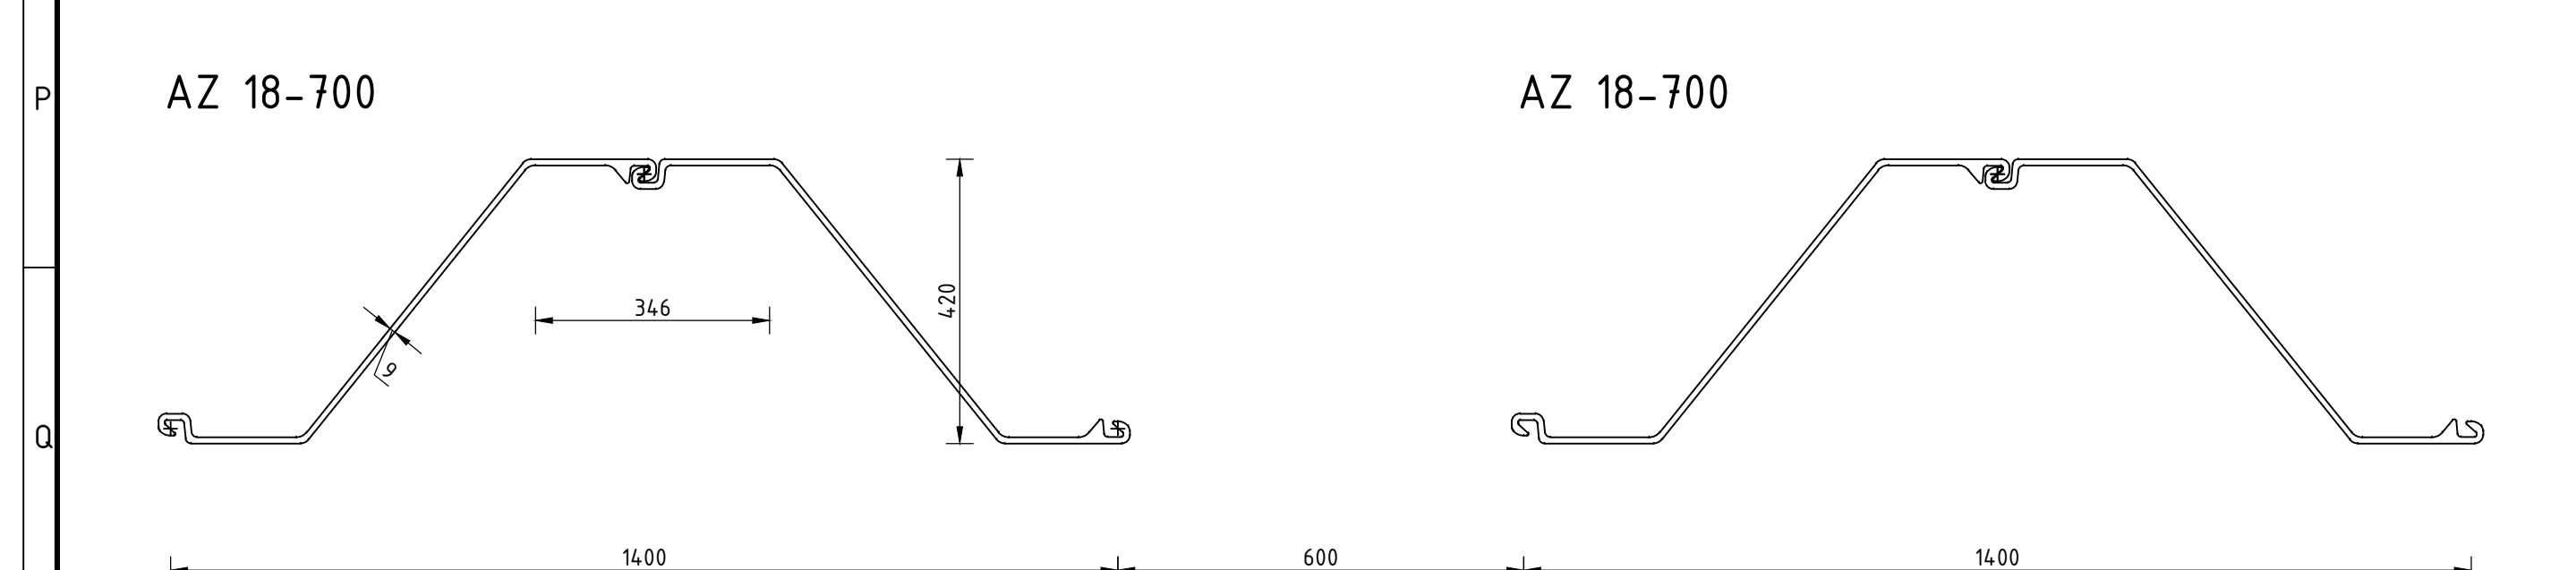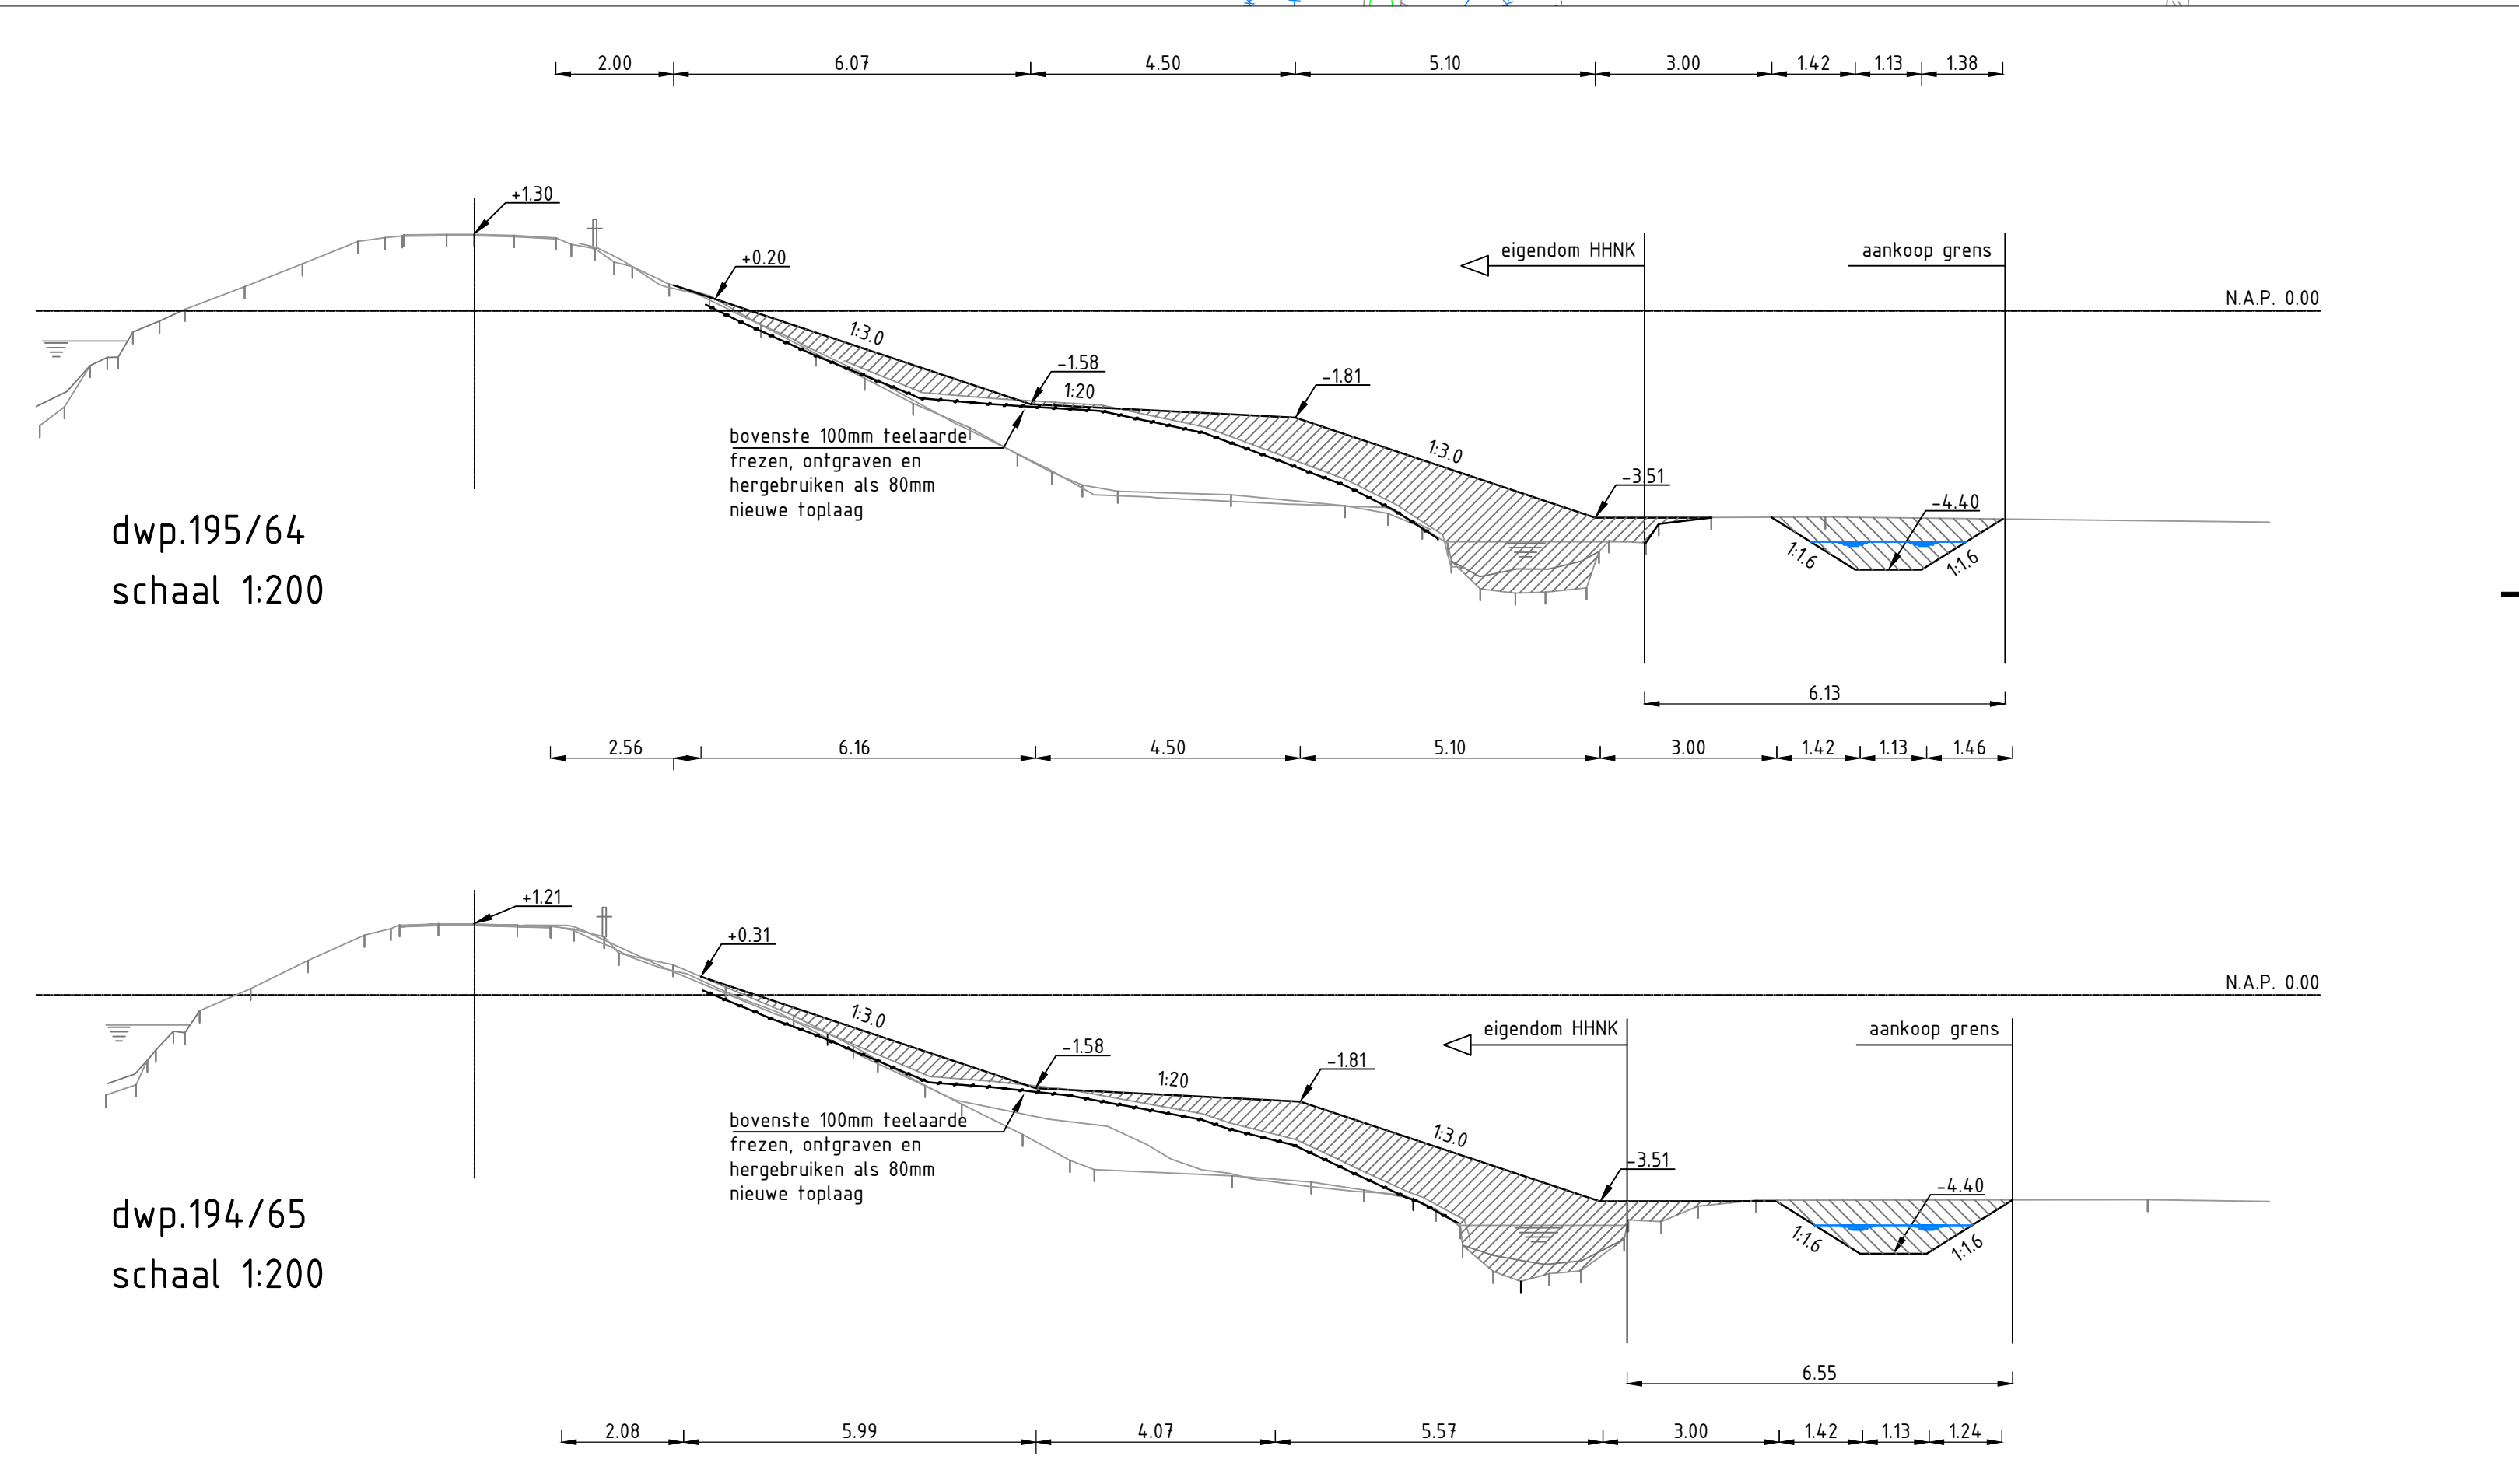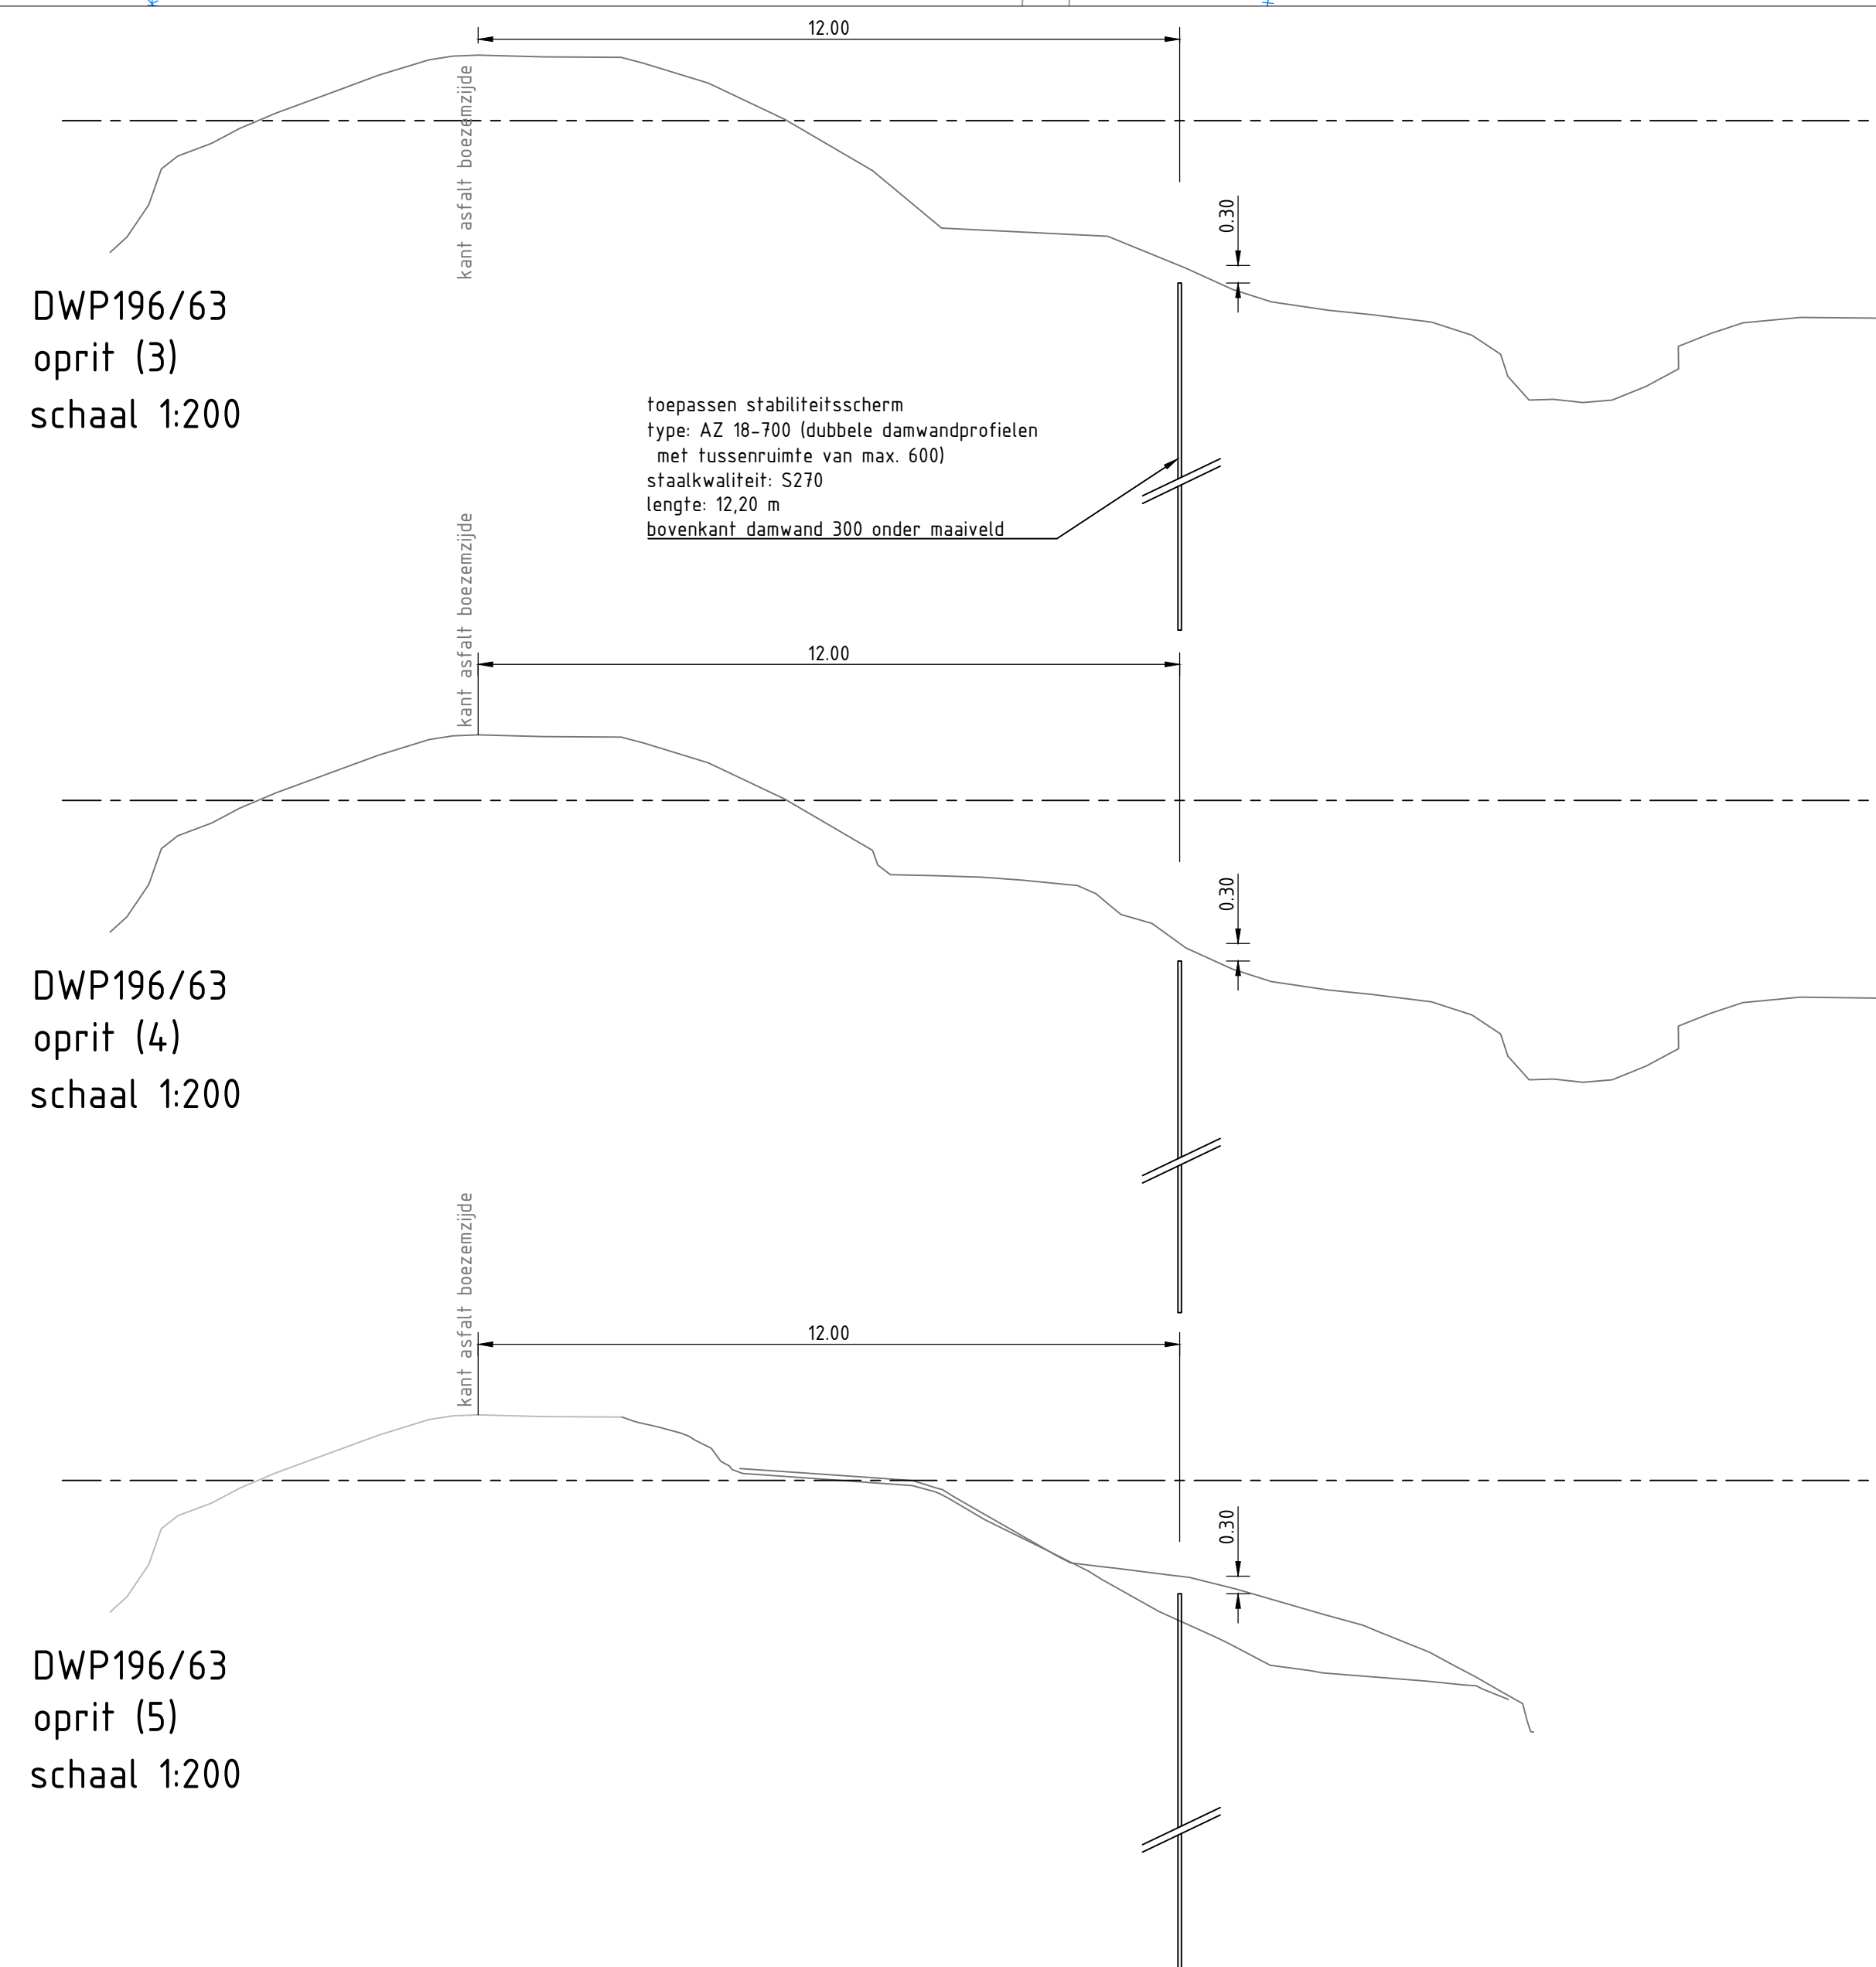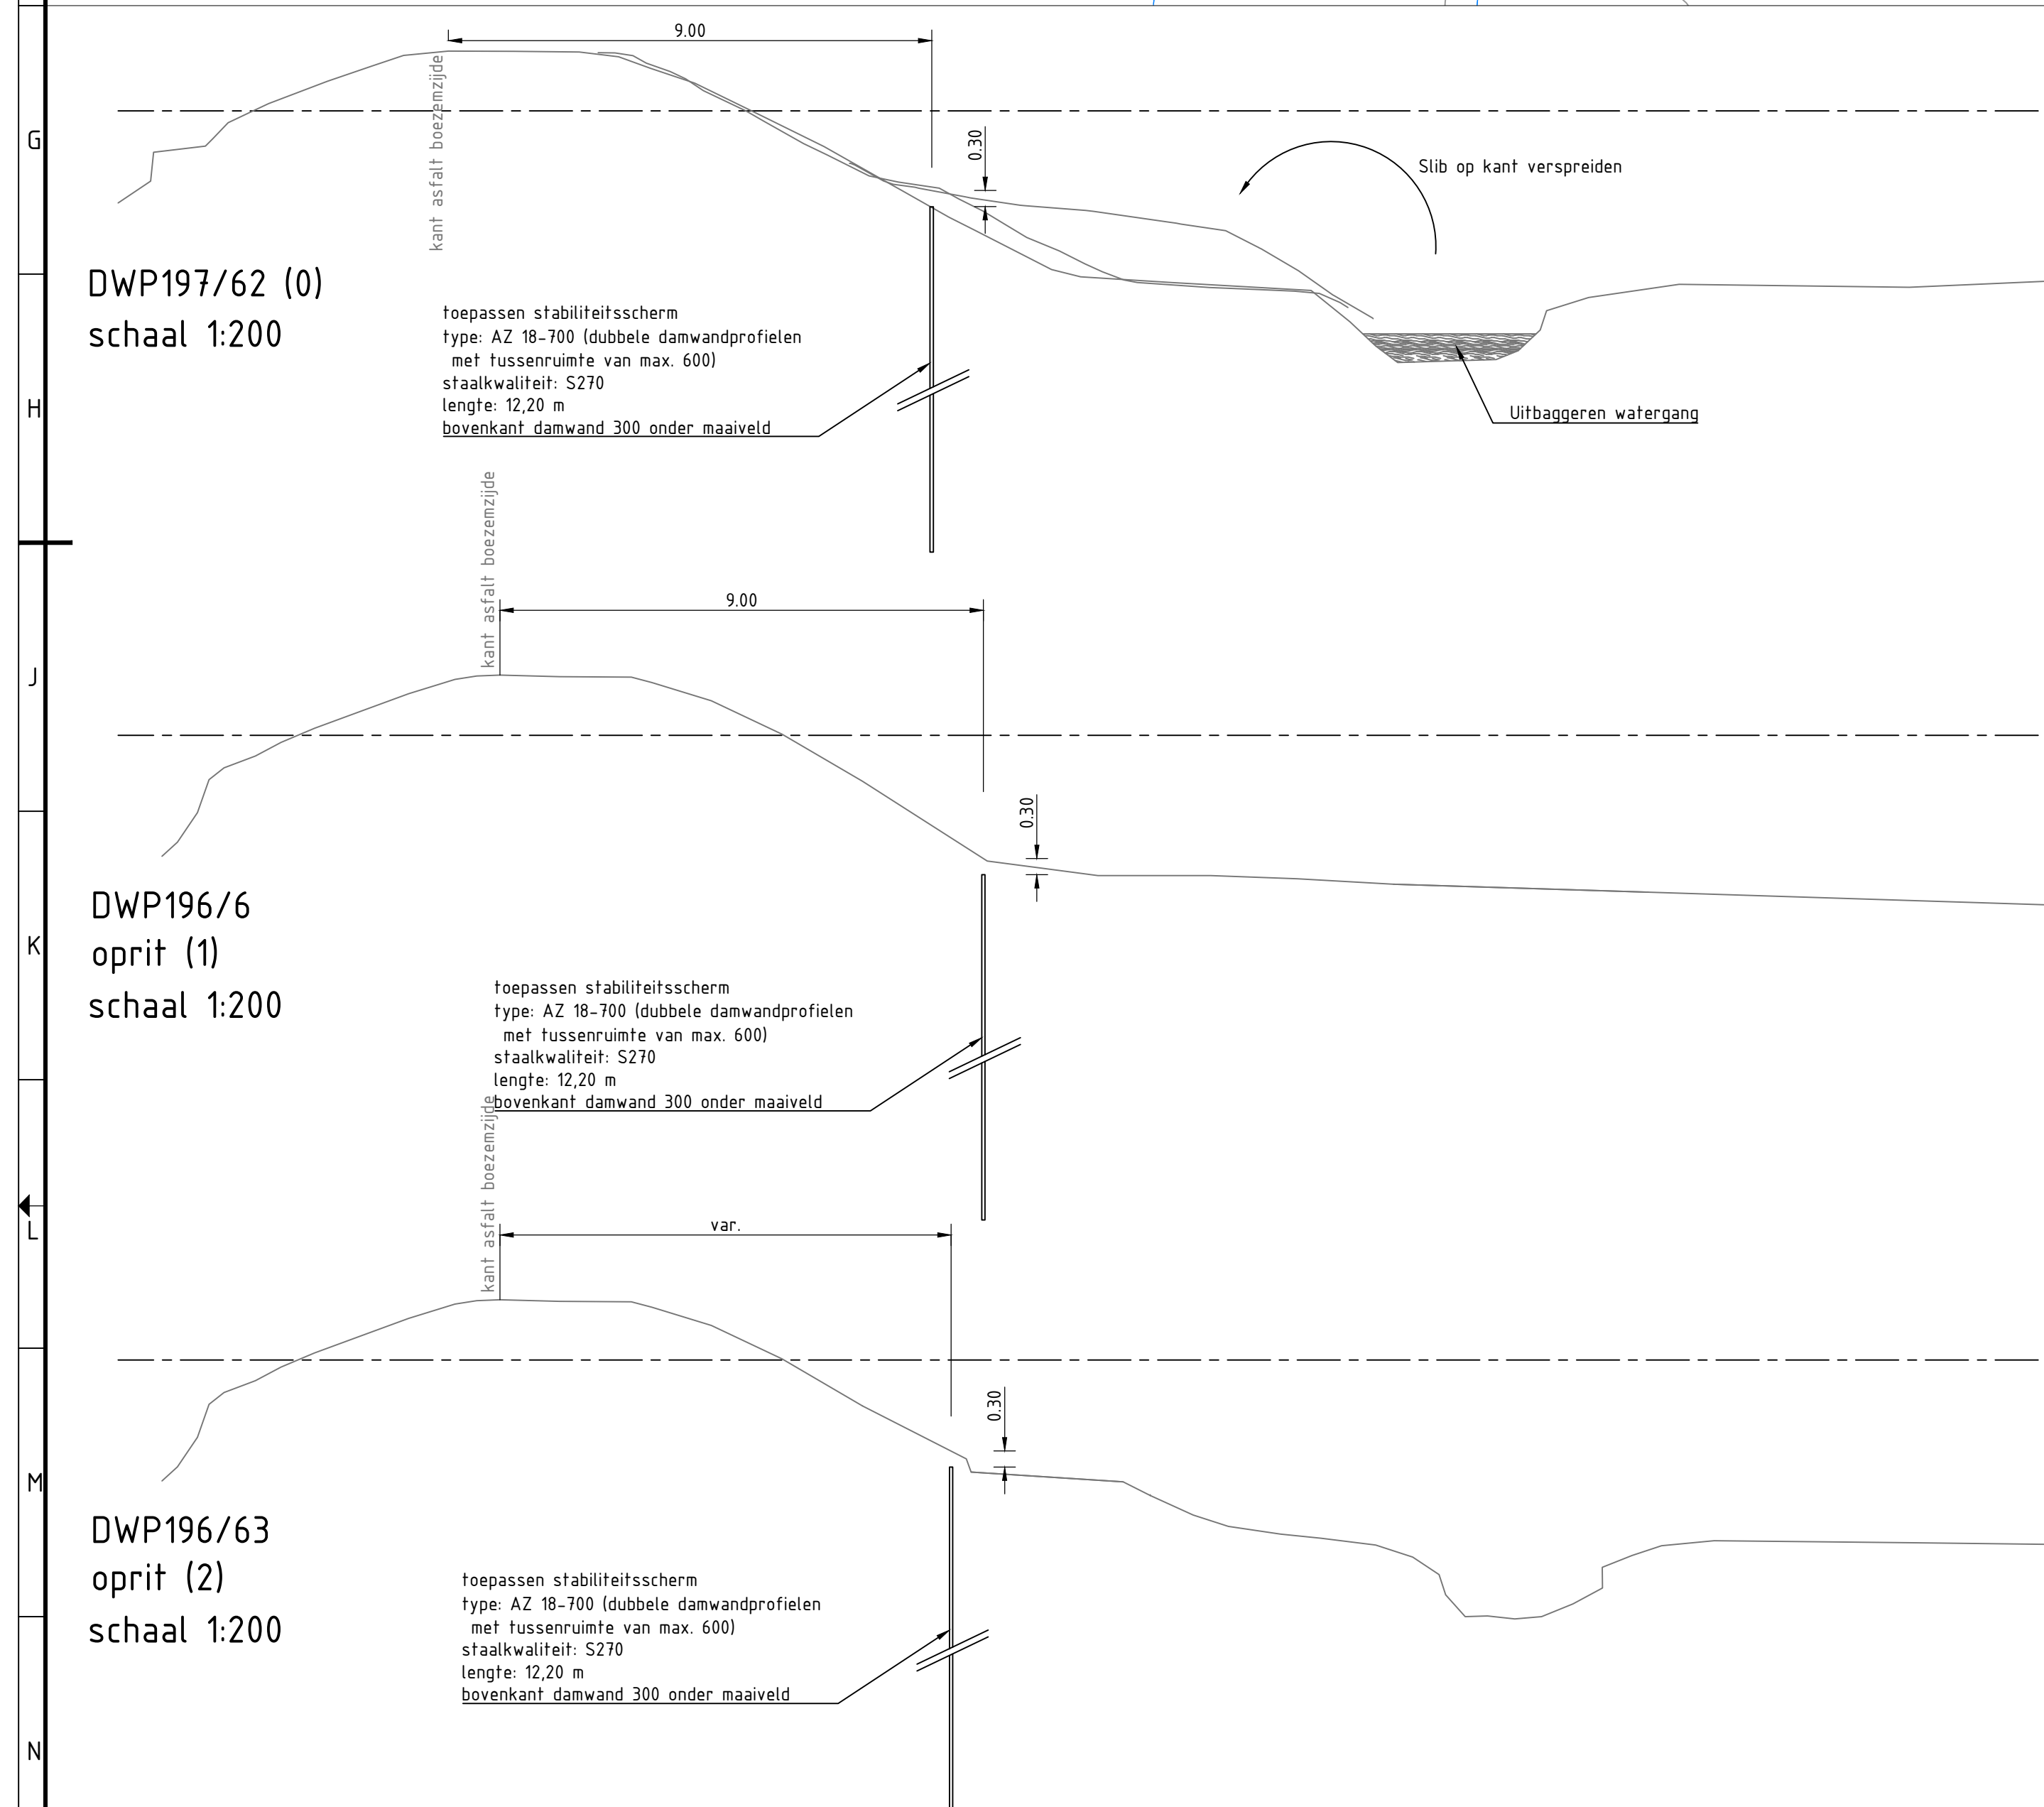

Principedetail damwandprofielen met open tussenruimte

- LEGENDA**
- ONTWERP**
- eigendomsgrs HNNK / Werkgrs
 - kadastrale grslijnen
 - opbreken houten beschoeie
 - (tijdelijk) openen en terugplaatsen hekwerk
 - verwijderen hekwerk
 - te kappen boom
 - contourlijnen bestaande situatie
 - contourlijnen nieuwe situatie
 - locatie damwandschermen
 - baggeren bestaande teensloot (1 tot 3 m3 per m)
 - oppervlakte aankoop
- KABELS & LEIDINGEN**
- laagspanning (Lander)
 - middenspanning (Lander)
 - hoogspanning (Lander)
 - data (Lander)
 - hoge druk gas (Lander)
 - water (PWN)
 - data (KPN)

Opmerkingen:

Deze tekening is opgesteld volgens de NLC5 (De Nederlandse CAD-Standaard voor de GWW)

Ligging van bestaande kabels en leidingen indicatief, exacte ligging dient in het werk bepaald te worden

Maten in meters, materiaalmaten in millimeters

A	Concept	BBF	21-03-2017
Verste	Omschrijving	Getekend	Verste datum

Project: Verbetering binnenzijde Purmernoorddijk

Onderdeel: Sectie 2a en 2b

Dwarsprofielen 0 t/m 5 en 194 en 195

Opdrachtgever:

BuroScope

W.M. Duijckman 22b
1703 DB HEERHUGOWAARD
Postbus 1038
3720 BA HEERHUGOWAARD
T: 0334 411111
E: info@buroscope.nl

Tekeningnummer:
HNNK-17253 - BE - 01
Projectnummer: [status] volgt.

Formaat: A0
Schaal: 1:500
Getekend: ggr

Bladz. 3 van 4
Bestelnr.: 17253
Controle: bvi

NLC5

