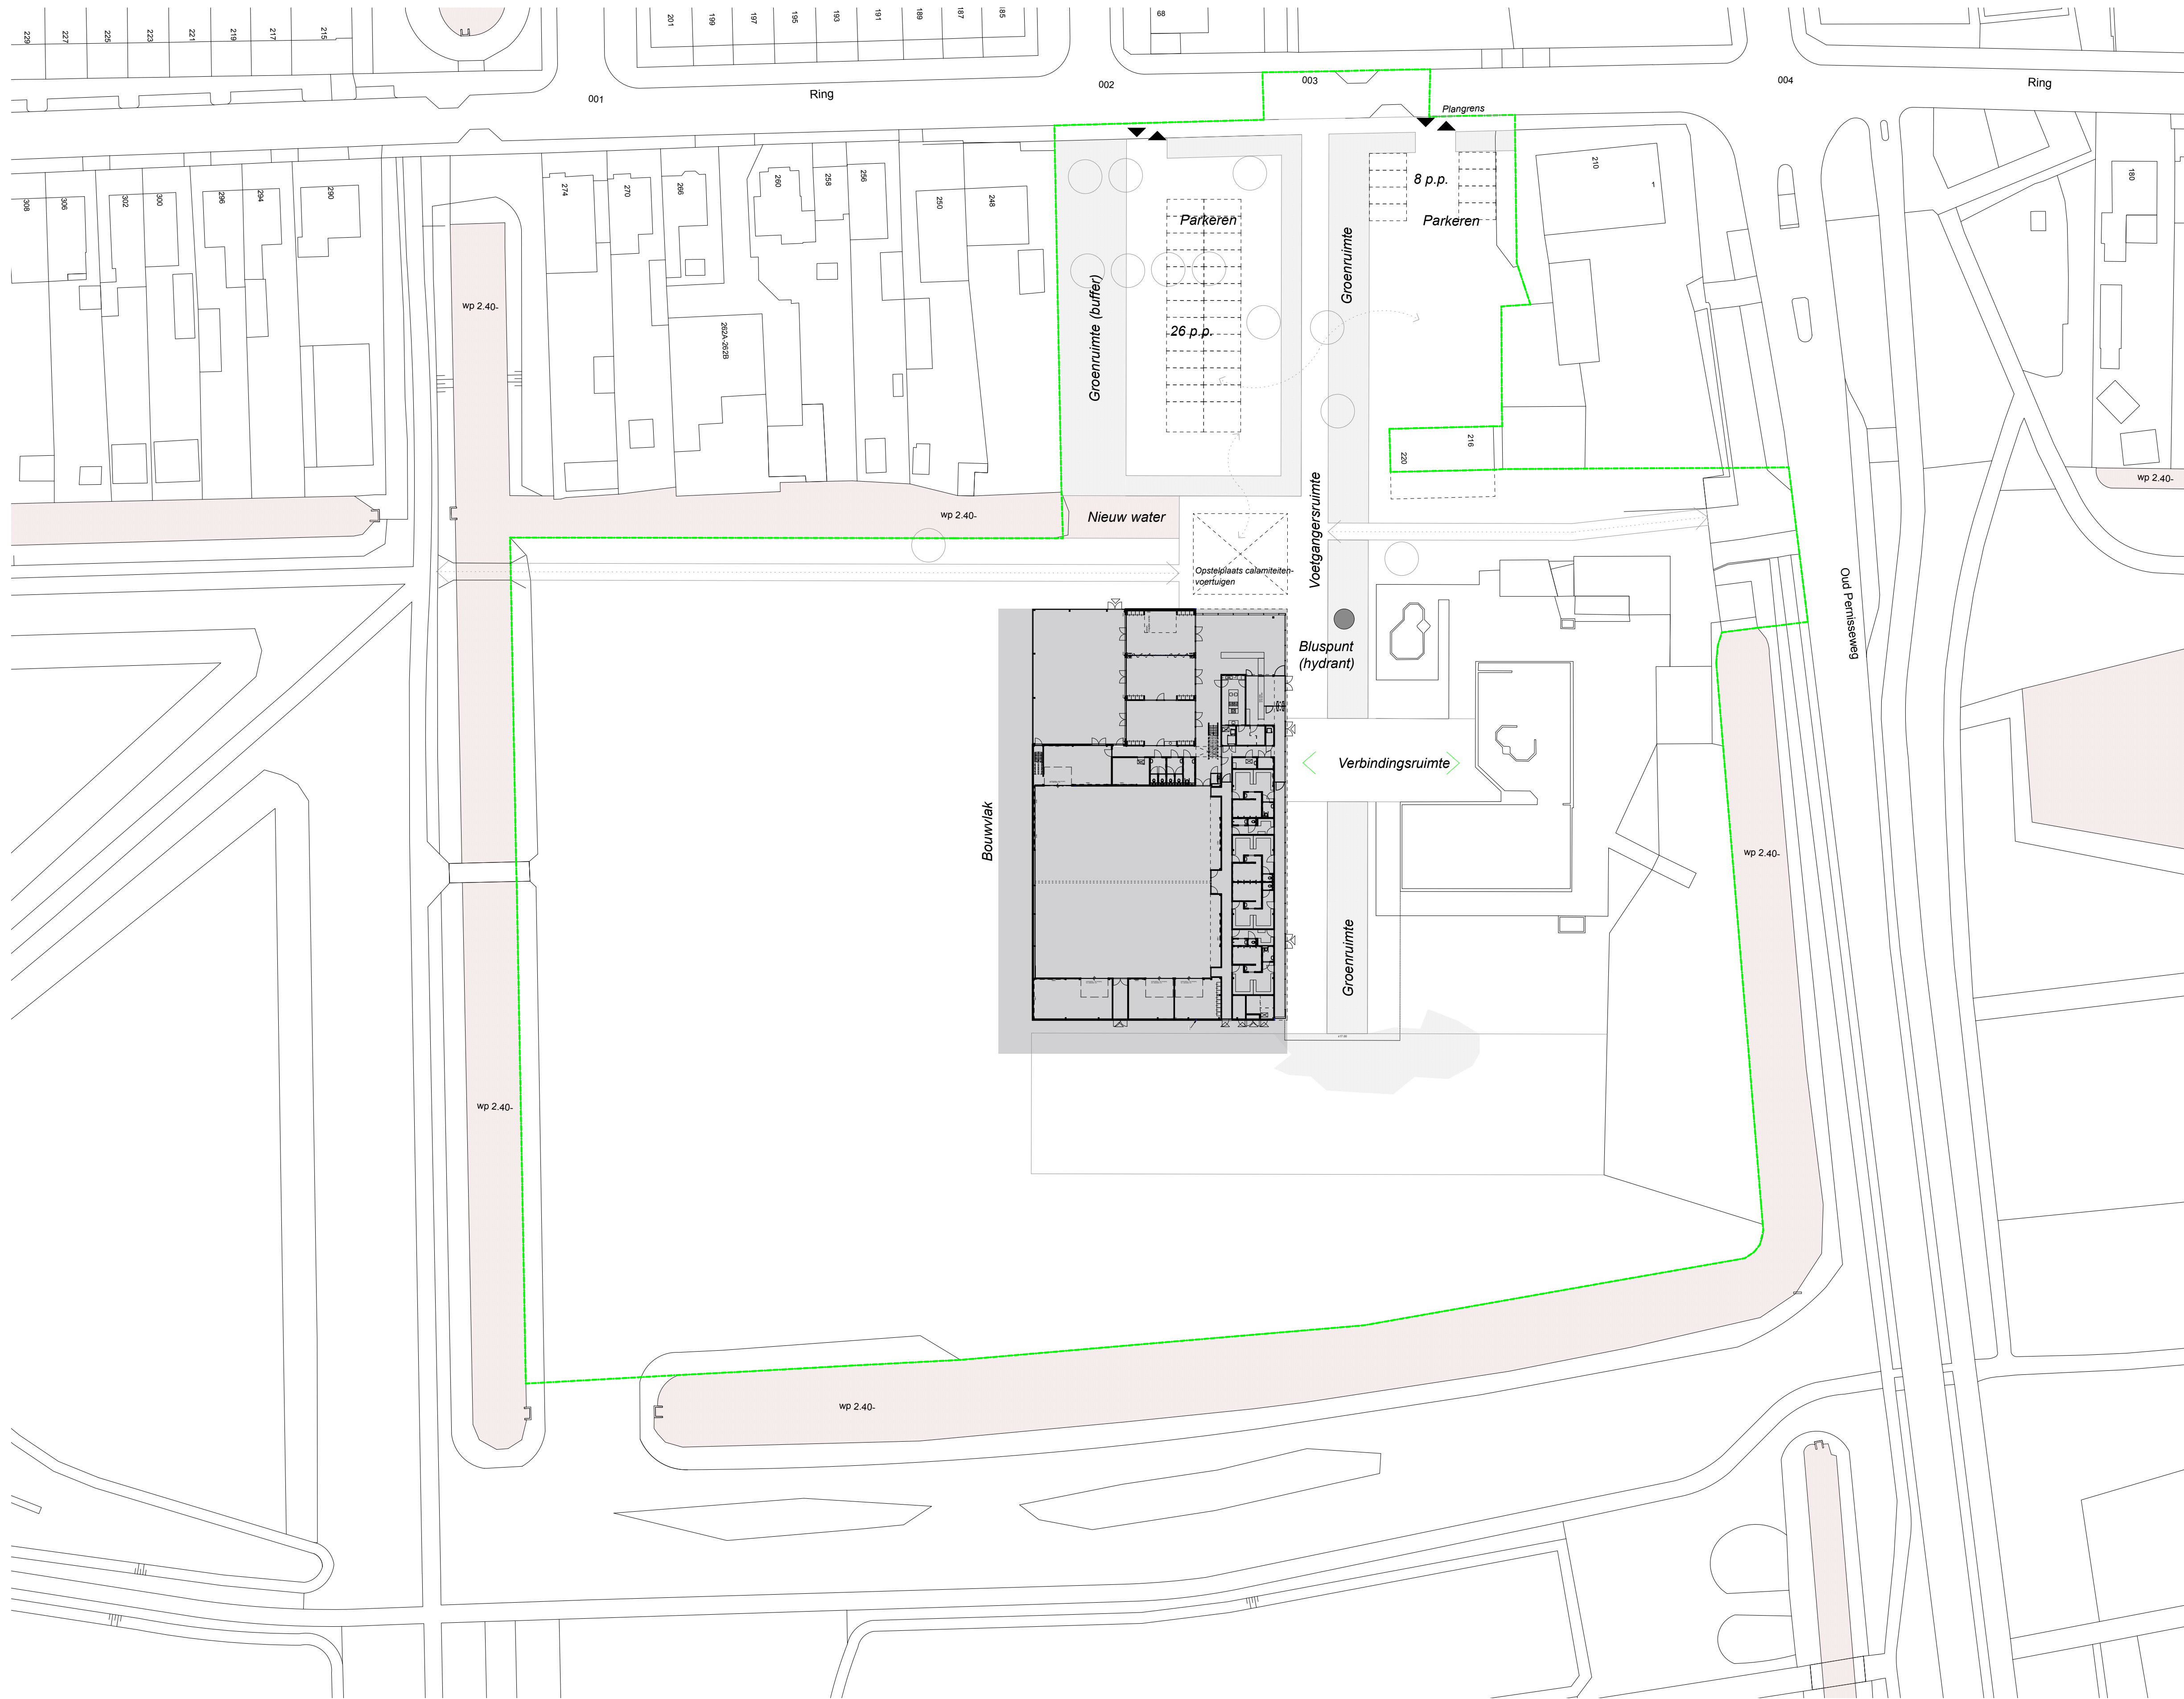


STATUS

DEFINITIEF

WERK

NIEUWBOUW
WIJKSPORTVOORZIEN.
PERNIS

OPDRACHTGEVER

COLLEGE VAN B&W
GEMEENTE ROTTERDAM

BETREFT

DEFINITIEF ONTWERP
SITUATIE

SCHAAL

1:500

GETEKEND

09-09-2016

DATUM

A 13-09-2016

GEWILZZIGD

B 16-09-2016

PARAARF

C -
D -
E -
F -

VERKENNEN

150450

BLAD

D - 00-B

ARCHITECT

H. Tigchelaar MArch