


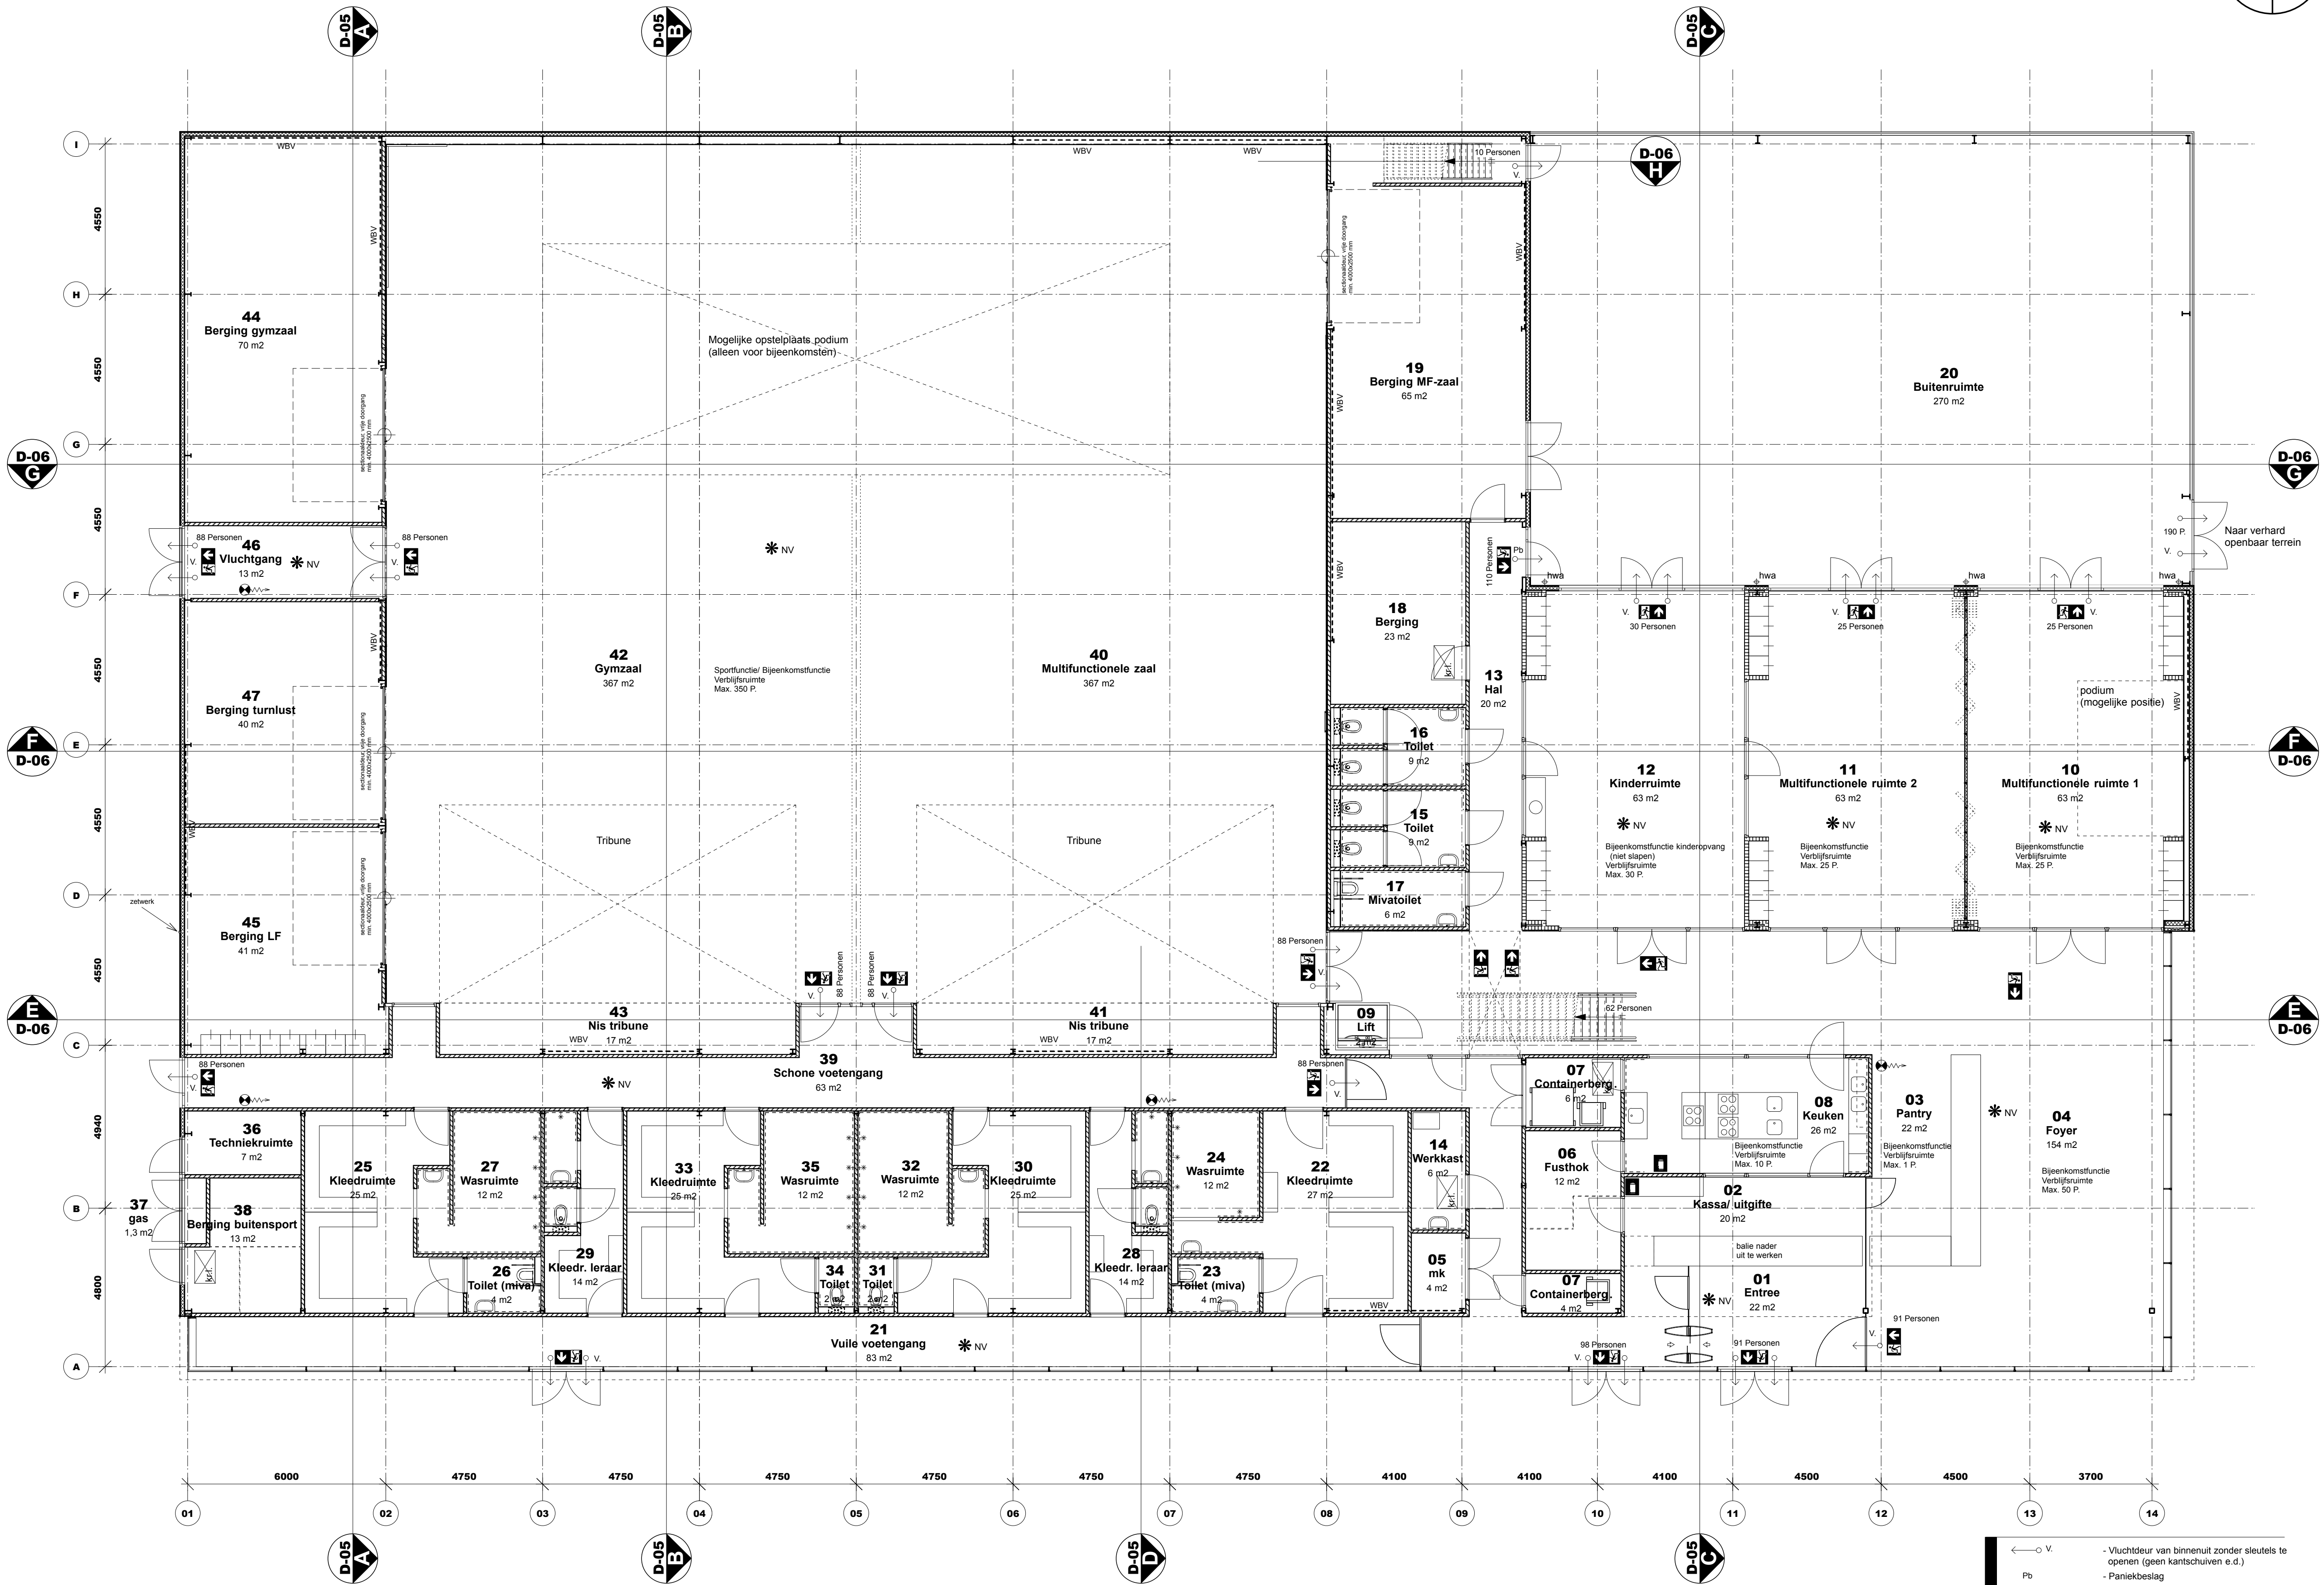

PLATTEGROND BEGANE GROND

- ← V
Pb
→ V
NV
RD
A
A
- Vluchtdoor van binnenuit zonder sleutels te openen (geen kantschuiven e.d.)
 - Paniekbeslag
 - Brandslanghaspel
 - poeder- / schuimblusser
 - Ruimte voorzien van noodverlichting (min. 1 lux op vloerniveau)
 - Ruimte detectie
 - Transparant aanduiding voor vluchtrichting rechtdoor of naar beneden
 - Transparant aanduiding voor richtingsverandering van de vluchtweg

INBRAAKWERENDHEID
- Hang- en sluitwerk kozijnen/ ramen en deuren uitvoeren volgens SKG keurmerk

WERING VAN VOCHT
- Een uitwendige scheidingconstructie van een verblijfsgebied, een toiletruimte of een badruimte is, bepaald volgens NEN 2778, waterdicht.
- Een constructie die de scheiding vormt tussen een verblijfsgebied, een toiletruimte of een badruimte, en een kruipruimte, met inbegrip van de op die constructie aansluitende delen van andere constructies, voor zover die delen van invloed zijn op het kunnen binnendringen van vocht in het verblijfsgebied, de toiletruimte of de badruimte, is, bepaald volgens NEN 2778, waterdicht.
- Een inwendige scheidingconstructie van een verblijfsgebied, een toiletruimte of een badruimte, voor zover die scheidingconstructie niet grenst aan een ander verblijfsgebied, een andere toiletruimte of een andere badruimte, is, bepaald volgens NEN 2778, waterdicht.
- Een constructie die de scheiding vormt tussen een verblijfsgebied, een toiletruimte of een badruimte, en een kruipruimte, met inbegrip van de op die constructie aansluitende delen van andere constructies, voor zover die delen van invloed zijn op de specifieke lucht volumestroom naar het verblijfsgebied, de toiletruimte of de badruimte, heeft een volgens NEN 2500 bepaalde, specifieke lucht volumestroom van ten hoogste 20.10-6 m³ / (m².s).

FACTOR VAN DE TEMPERAATUUR
- Een scheidingconstructie waarvoor een warmteverstand als bedoeld in artikel 5.3 geldt, heeft aan de zijde die grenst aan een verblijfsgebied een volgens NEN 2778 bepaalde factor van de temperatuur van de binnenoppervlakte, die niet kleiner is dan de in tabel 3.20 aangegeven waarde.

WATEROPNAME
- Een scheidingconstructie van een toiletruimte of een badruimte, heeft aan een zijde die grenst aan die ruimte, tot 1.2m hoogte boven de vloer van die ruimte een volgens NEN 2778 bepaalde wateropname die gemiddeld niet groter is dan 0,01 kg/(m².s½) en op geen enkele plaats groter dan 0,2 kg/(m².s½).
- Voor een badruimte geldt het in het eerste lid gestelde voorschrift ter plaatse van een bad of een douche over een lengte van ten minste 3m, tot een hoogte van 2.1m boven de vloer van die ruimte.

BESCHERMING RATTEN EN MUIZEN
- De uitwendige scheidingconstructie heeft geen openingen die breder zijn dan 0,01 m, m.u.v. afsluitbare opening en een opening die de uitmonding is van een voorziening voor luchtverversing, de afvoer van rook of de ont- en beluchting van een voorziening voor de afvoer van afvalwater en fecaliën.

VRIJE DOORGANG
- Alle deuropeningen en verkeersroutes hebben een minimale maat van 850mm breed en 2300mm hoog conform bouwbesluit afdeling 4.4, tenzij anders vermeldt op de plattegrond.

OVERIGE
- Alle beglazing uitvoeren volgens NEN 3569.

- RENOOI BOUWBEELT**
- Kalkzandsteen
 - Metal stud wand
 - Isolatie Rc volgens EPC
 - Wandopbouw Bu/Bi:
 - Sandwich gevelbekleding
 - Regelwerk
 - Multiplex (geperforeerd)
 - Wandopbouw Bu/Bi:
 - Sandwich gevelbekleding
 - Regelwerk
 - Akoestisch materiaal (afh van berekening)
 - Wandtegels
 - Ruimte nummering
 - Hemelwater afvoer "aantal en afm. volgens opgave adv. installaties"
 - Kruippluk
 - Standleiding
 - Noodoverstort "aantal en afm. volgens opgave constructeur"
- ASSEMBLEN**
Aannemer is verantwoordelijk voor het aanbrengen van de benodigde waterkerende dampdoorlatende lagen en dampremmende lagen (deze zijn niet specifiek op tekening aangegeven).
Voldoende bouwplan te voldoen aan alle afdelingen van het bouwbesluit met bijbehorende geldende normen.
Alle constructieve aspecten volgens tekeningen en berekeningen constructeur.
Alle installatietechnische aspecten volgens tekeningen en gegevens adviseur installaties.
Alle bouwtechnische/ brandtechnische berekeningen volgens rapportage adviseur bouwtechnica.
Maatvoering sportvoorzieningen volgens tekeningen Leverancier.

DEFINITIEF

NIEUWBOUW WIJKSPORTVOORZIEN. PERNIS

OPDRACHT: COLLEGE VAN B&W
GEMEENTE ROTTERDAM

DEFINITIEF ONTWERP PLATTEGROND BEGANE GROND

SCHAAL	1:100
GETEKEND	
DATUM	01-04-2016
GEWUZZIGD	A 15-04-2016 G -
PARAF	B 28-04-2016 H -
	C 01-06-2016 I -
	D 26-10-2016 J -
	E - K -
	F - L -

WERK: 150450

BLAD: D - 01

ARCHITECT: H. Tigchelaar MArch

WIND ARCHITECTEN ADVISEURS

WAA

De Opgang 2
Postbus 160
8200 AD Drachten
T (0512) 571 471
E info@waa.nl
I www.waa.nl