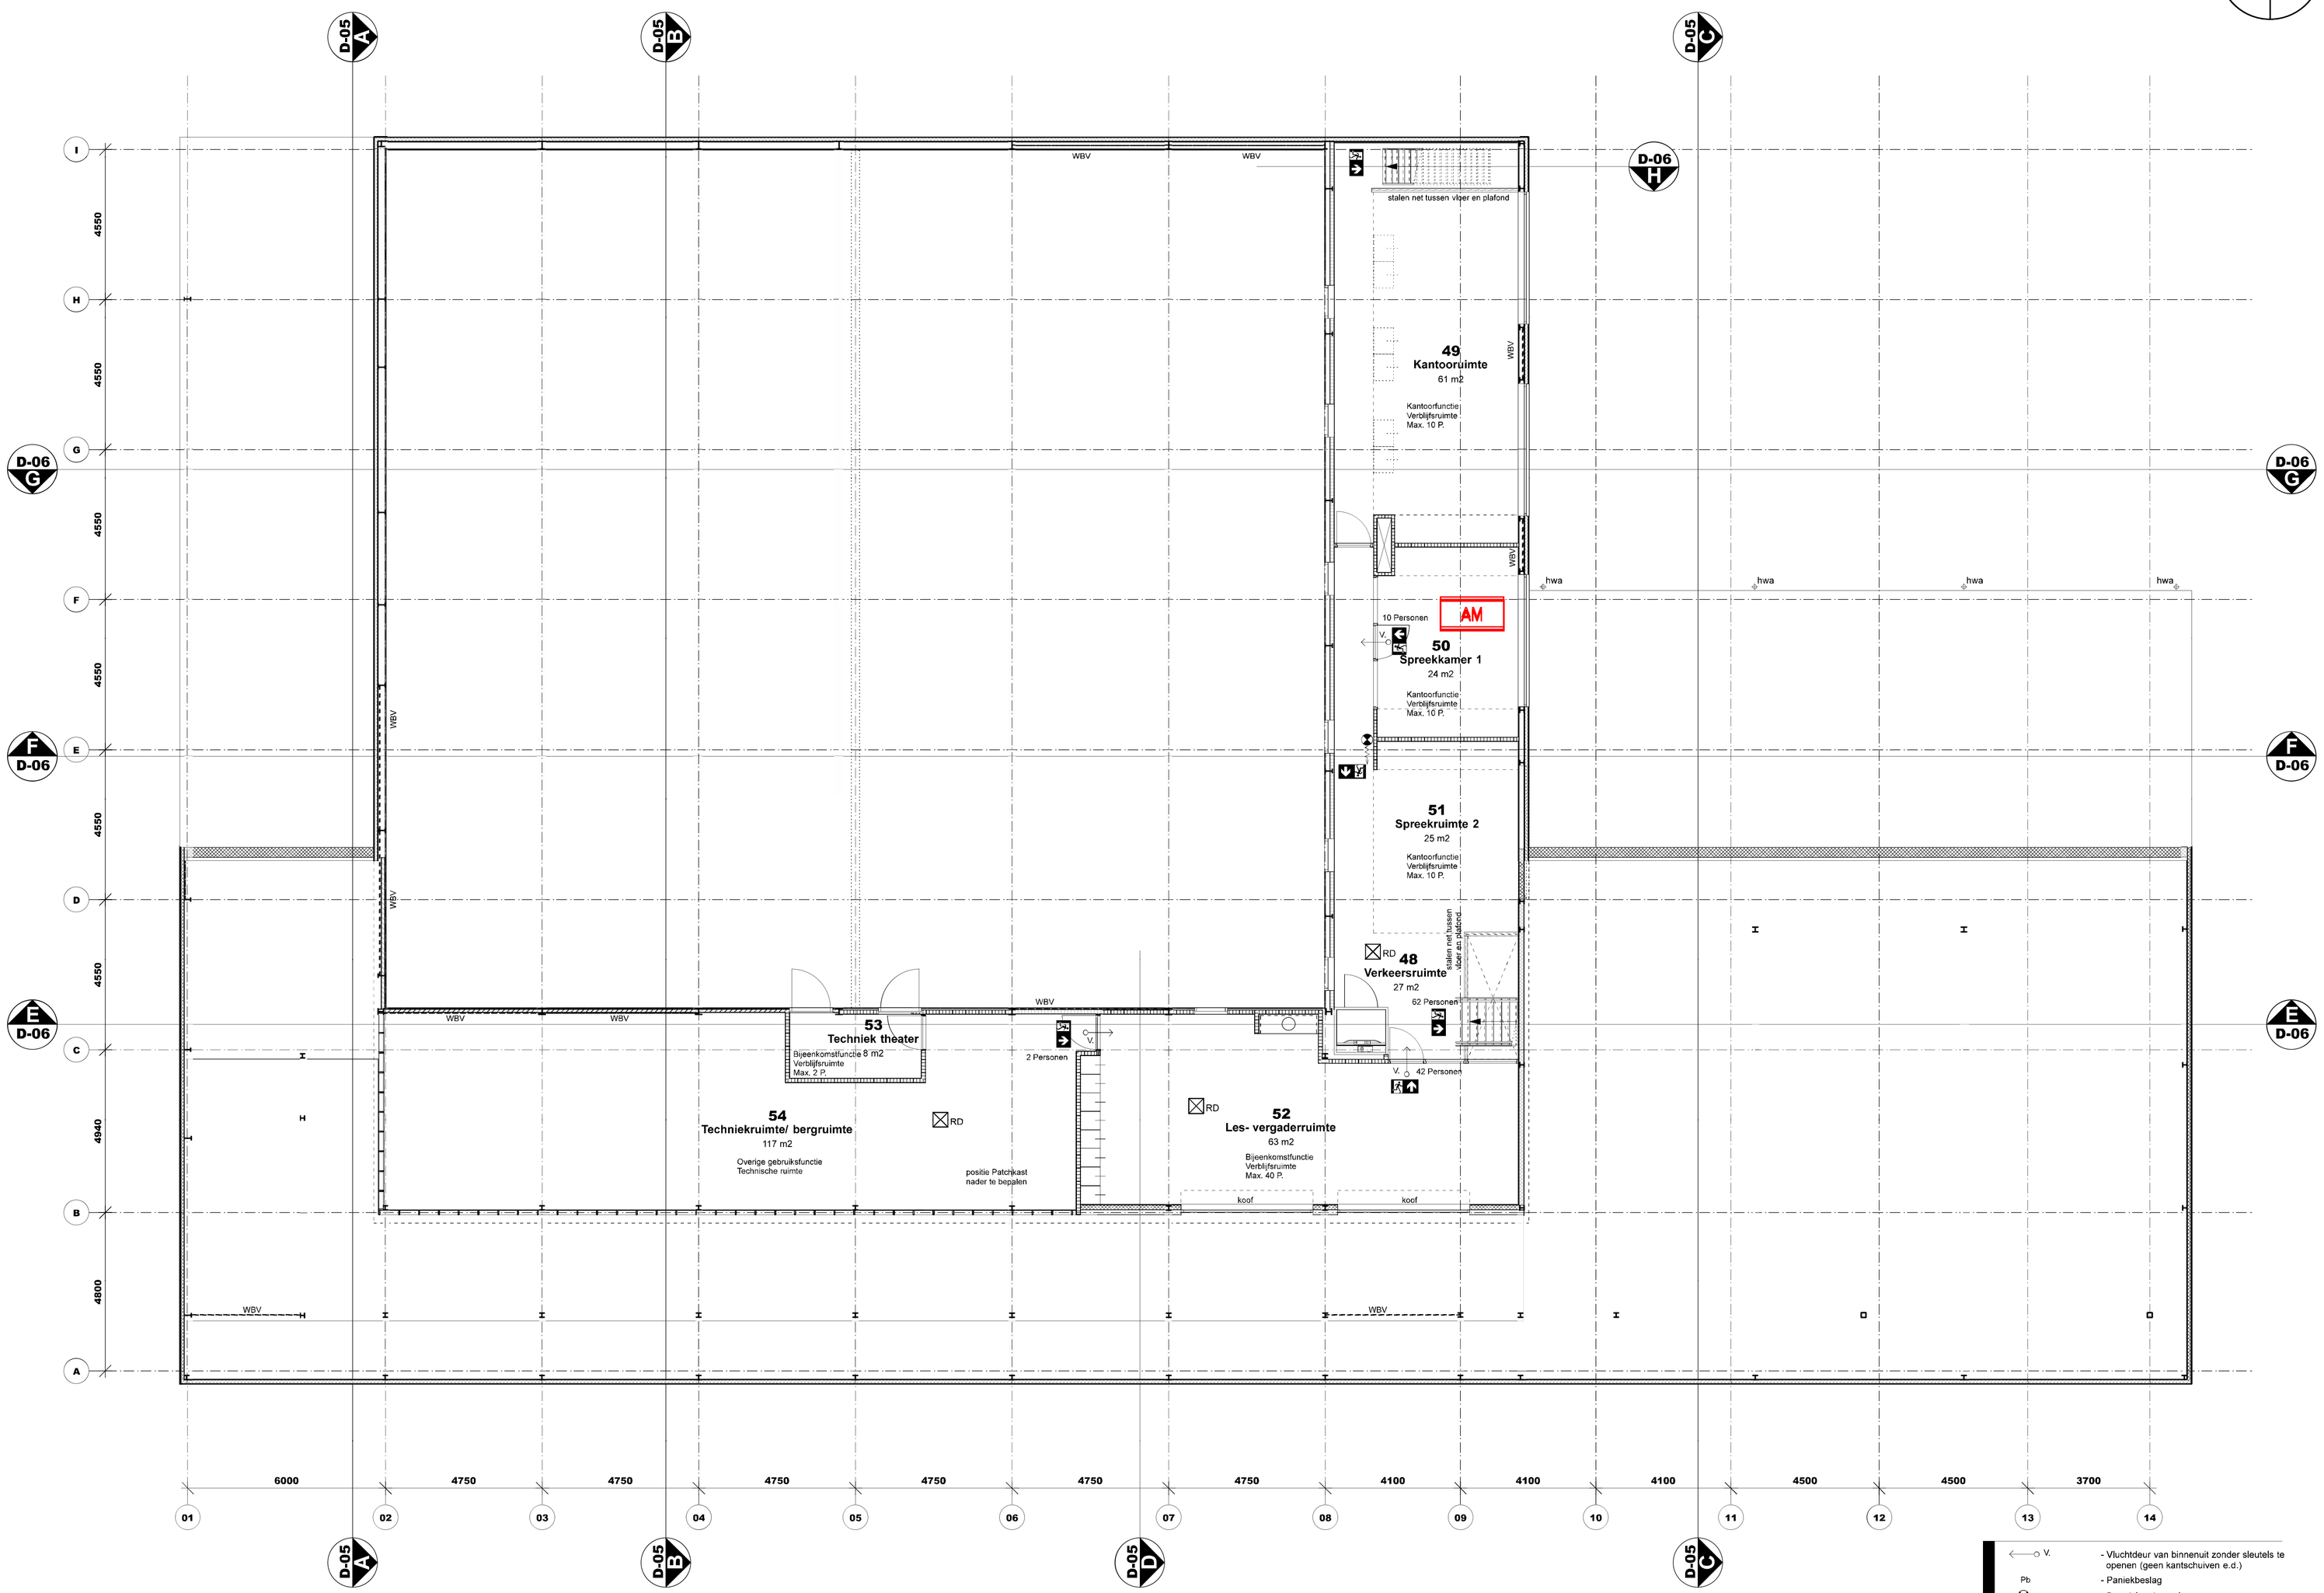

PLATTEGROND VERDIEPING

GEMEENTE ROTTERDAM
BRANDPREVENTIECOMMISSIE
CDV/CTER 2016/12/05 04:19:03 PM CET
CDV/ONGEL 2016/12/05 02:32:27 PM CET
vergunningen: brandweer:
AKKOORD

BRAND/OORZIENINGEN

- V. - Vluchtdeur van binnenuit zonder sleutels te openen (geen kantschuiven e.d.)
- Pb - Paniekbeslag
- Brandslanghaspel
- poeder- / schuimblusser
- NV - Ruimte voorzien van noodverlichting (min. 1 lux. op vloerniveau)
- RD - Ruimte detectie
- Transparant aanduiding voor vluchtrichting rechtdoor of naar beneden
- Transparant aanduiding voor richtings-verandering van de vluchtweg

REN/VOOI BOUWBESLUIT

INBRAAKWERENDHEID
- Hang- en sluitwerk kozijnen/ ramen en deuren uitvoeren volgens SKG keurmerk

WERING VAN VOCHT
- Een uitwendige scheidingsconstructie van een verblijfsgebied, een toiletruimte of een badruimte is, bepaald volgens NEN 2778, waterdicht.
- Een constructie die de scheiding vormt tussen een verblijfsgebied, een toiletruimte of een badruimte, en een kruipruimte, met inbegrip van de op die constructie aansluitende delen van andere constructies, voor zover die delen van invloed zijn op het kunnen binnendringen van vocht in het verblijfsgebied, de toiletruimte of de badruimte, is, bepaald volgens NEN 2778, waterdicht.
- Een inwendige scheidingsconstructie van een verblijfsgebied, een toiletruimte of een badruimte, voor zover die scheidingsconstructie niet grenst aan een ander verblijfsgebied, een andere toiletruimte of een andere badruimte, is, bepaald volgens NEN 2778, waterdicht.
- Een constructie die de scheiding vormt tussen een verblijfsgebied, een toiletruimte of een badruimte, en een kruipruimte, met inbegrip Van de Op die constructie aansluitende delen van andere constructies, voor zover die delen van invloed zijn op de specifieke luchtvolumestroom naar het verblijfsgebied, de toiletruimte of de badruimte, heeft een volgens NEN 2690 bepaalde, specifieke luchtvolumestroom van ten hoogste 20.10-6 $m^{3\,3}$ /(m^2.s).

FACTOR VAN DE TEMPERATUUR
- Een scheidingsconstructie waarvoor een warmteweerstand als bedoeld in artikel 5.3 geldt, heeft aan de zijde die grenst aan een verblijfsgebied een volgens NEN 2778 bepaalde factor van de temperatuur van de binnenoppervlakte, die niet kleiner is dan de in tabel 3.20 aangegeven waarde.

WATEROPNAME
- Een scheidingsconstructie van een toiletruimte of een badruimte, heeft aan een zijde die grenst aan die ruimte, tot 1,2m hoogte boven de vloer van die ruimte een volgens NEN 2778 bepaalde wateropname die gemiddeld niet groter is dan 0,01 kg/(m^2.s½) en op geen enkele plaats groter dan 0,2 kg/(m^2.s½).
- Voor een badruimte geldt het in het eerste lid gestelde voorschrift ter plaatse van een bad of een douche over een lengte van ten minste 3m, tot een hoogte van 2,1m boven de vloer van die ruimte.

BESCHERMING RATTEN EN MUIZEN
- De uitwendige scheidingsconstructie heeft geen openingen die breeder zijn dan 0.01 m. m.u.v. afsluitbare opening en een opening die de uitmonding is van een voorziening voor luchtverversing, de afvoer van rook of de ont- en beluchting van een voorziening voor de afvoer van afvalwater en fecaliën.

VRIJE DOORGANG
- Alle deurenopeningen en verkeersroutes hebben een minimale maat van 850mm breed en 2300mm hoog conform bouwbesluit afdeling 4.4, tenzij anders vermeldt op de plattegrond.

OVERIGE
- Alle beglazing uitvoeren volgens NEN 3569.

- Kalkzandsteen
- Metal-stud wand
- Isolatie Rc volgens EPC
- Wandopbouw Bu/Bi:
  - Sandwich gevelbekleding
  - Regelwerk
  - Multiplex (geperforeerd)
- Wandopbouw Bu/Bi:
  - Sandwich gevelbekleding
  - Regelwerk
  - Akoestisch materiaal (afh van berekening)
- Wandtegelwerk

0.08	- Ruimte nummering
hwa	- Hemelwater afvoer "aantal en afm. volgens opgave adv. installaties"
kr.l.	- Kruipluik
st.l.	- Standleiding
n.o.	- Noodoverstort "aantal en afm. volgens opgave constructeur"

ALGEMEEN

Aannemer is verantwoordelijk voor het aanbrengen van de benodigde waterkerende dampdoorlatende lagen en dampremmende lagen (deze zijn niet specifiek op tekening aangegeven).

Volledige bouwplan te voldoen aan alle afdelingen van het bouwbesluit met bijbehorende geldende normen.

Alle constructieve aspecten volgens tekeningen en berekeningen constructeur.

Alle installatietechnische aspecten volgens tekeningen en gegevens adviseur installaties.

Alle bouwfysische/ brandtechnische berekeningen volgens rapportage adviseur bouwfysica.

Maatvoering sportvoorzieningen volgens tekeningen Leverancier.

STATUS
DEFINITIEF

WERK
NIEUWBOUW WIJKSPORTVOORZIEN. PERNIS

OPDRACHTG.
COLLEGE VAN B&W
GEMEENTE ROTTERDAM

BETREFT
DEFINITIEF ONTWERP PLATTEGROND VERDIEPING

SCHAAL	1:100
GETEKEND	[redacted]
DATUM	01-04-2016
GEWIJZIGD	A 15.04.2016 G -
PARAAF	B 28-04-2016 H -
	C 01-06-2016 I -
	D 26-10-2016 J -
	E - K -
	F - L -

WERKNR.
150450

BLAD
D - 02

ARCHITECT
H. Tigchelaar MArch

WIND ARCHITECTEN ADVISEURS
WAA.
De Opgang 2
Postbus 160
9200 AD Drachten
T (0512) 571 471
E info@waa.nu
I www.waa.nu