


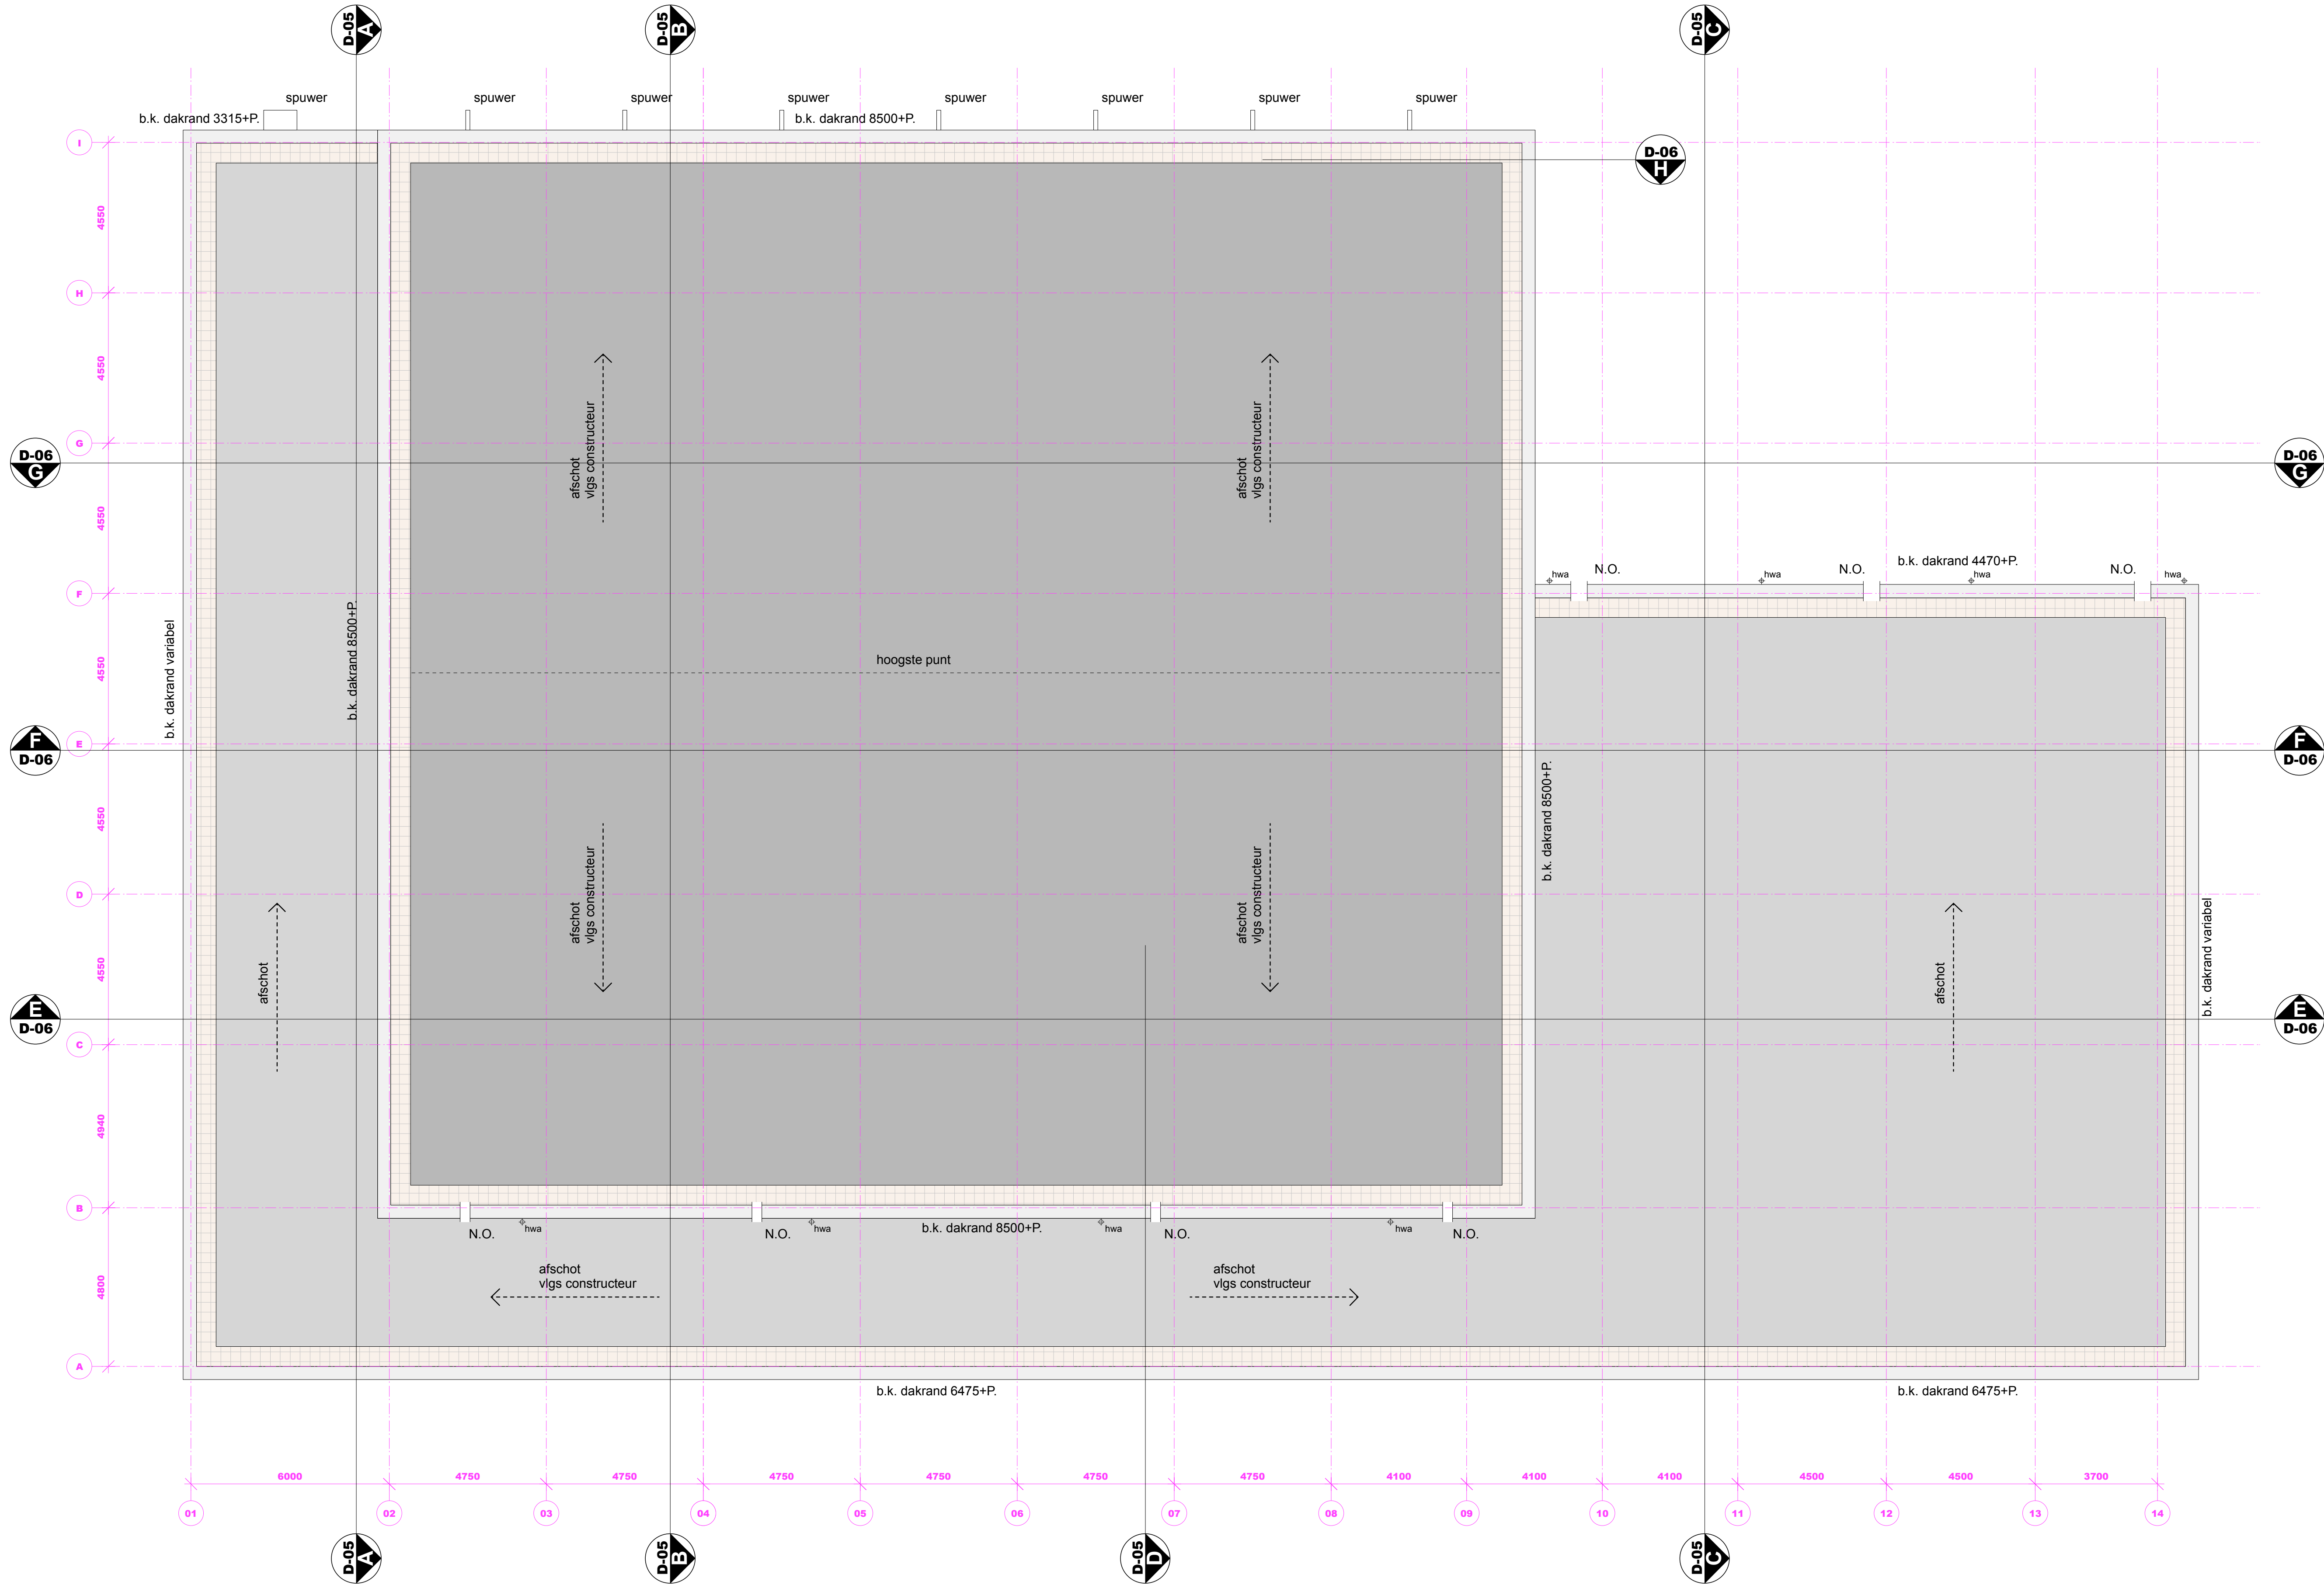

DAKOVERZICHT

hwa - Hemelwater afvoer "aantal en afm. volgens opgave adv. installaties"
st.l. - Standleiding
n.o. - Noodoverstort

ALGEMEEN

noodoverstorten in gevel aantal en afmeting, volgens opgave constructeur.

HWA, positie n.t.b. e.e.a. in overleg met installateur

Dak voorzien van de wettelijke voorzieningen voor wat betreft valbeveiliging etc. inclusief rapportage

DEFINITIEF

NIEUWBOUW WIJKSPORTVOORZIEN. PERNIS

OPDRACHTGEVER: COLLEGE VAN B&W
GEMEENTE ROTTERDAM

DEFINITIEF ONTWERP PLATTEGROND DAK

SCHAAL	1:100
GETEKEND	28-04-2016
DATUM	A 01-06-2014
GEWILZIGD	B -
PARAF	C -
	D -
	E -
	F -
	G -
	H -
	I -
	J -
	K -
	L -

WERKNR. 150450

BLAD D - 03

ARCHITECT H. Tigchelaar MArch