




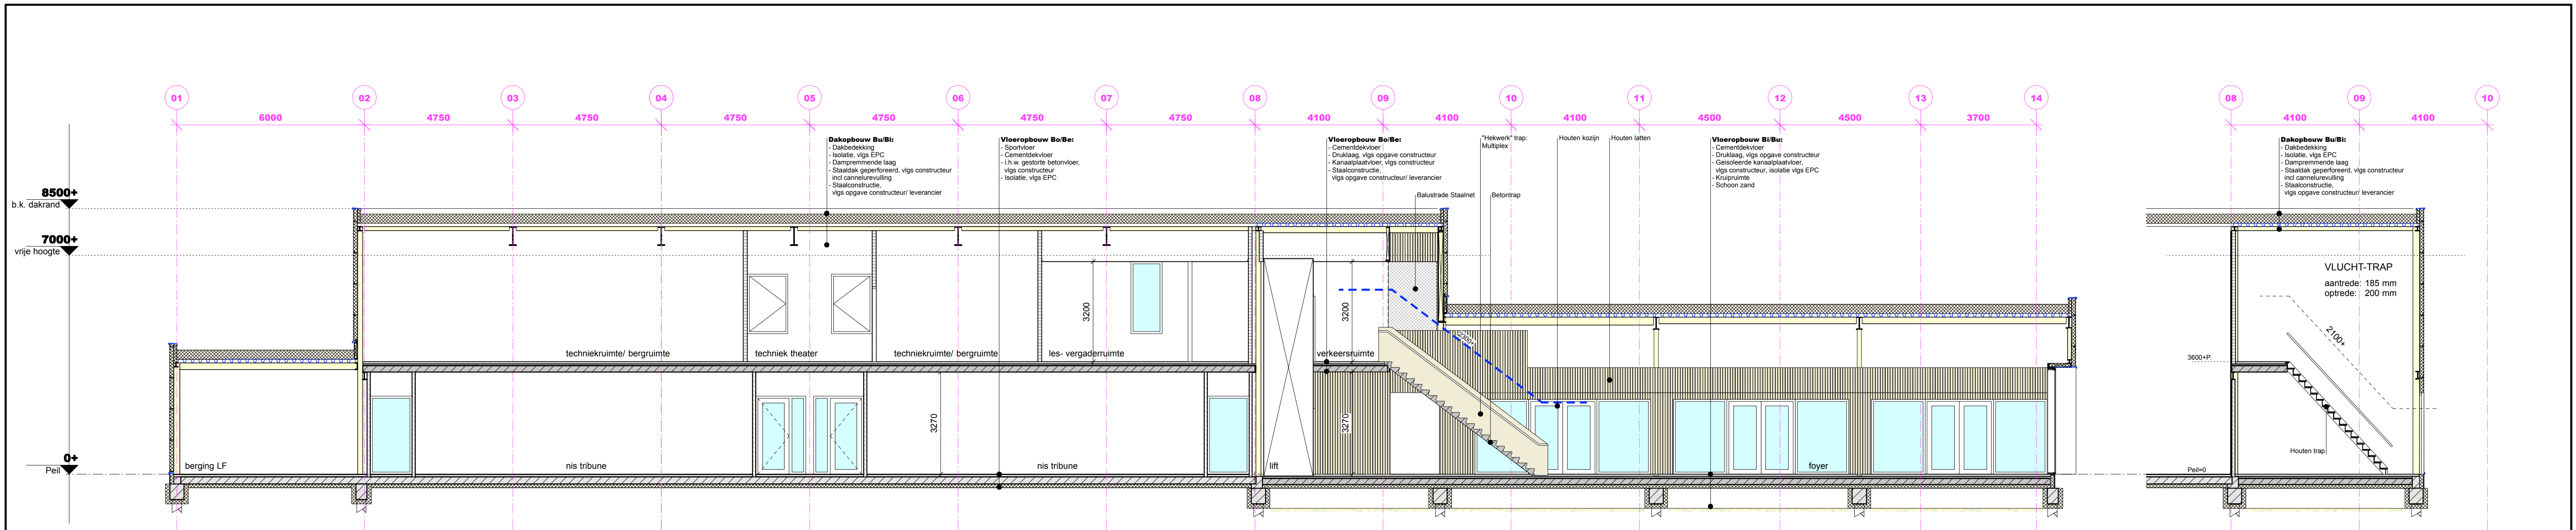



DOORSNEDE E-E

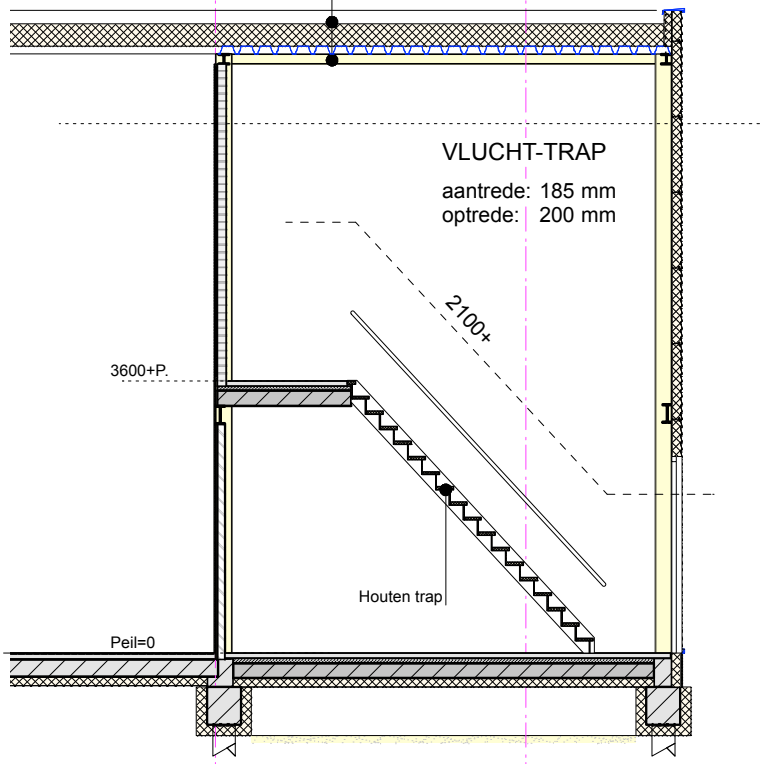

DOORSNEDE H

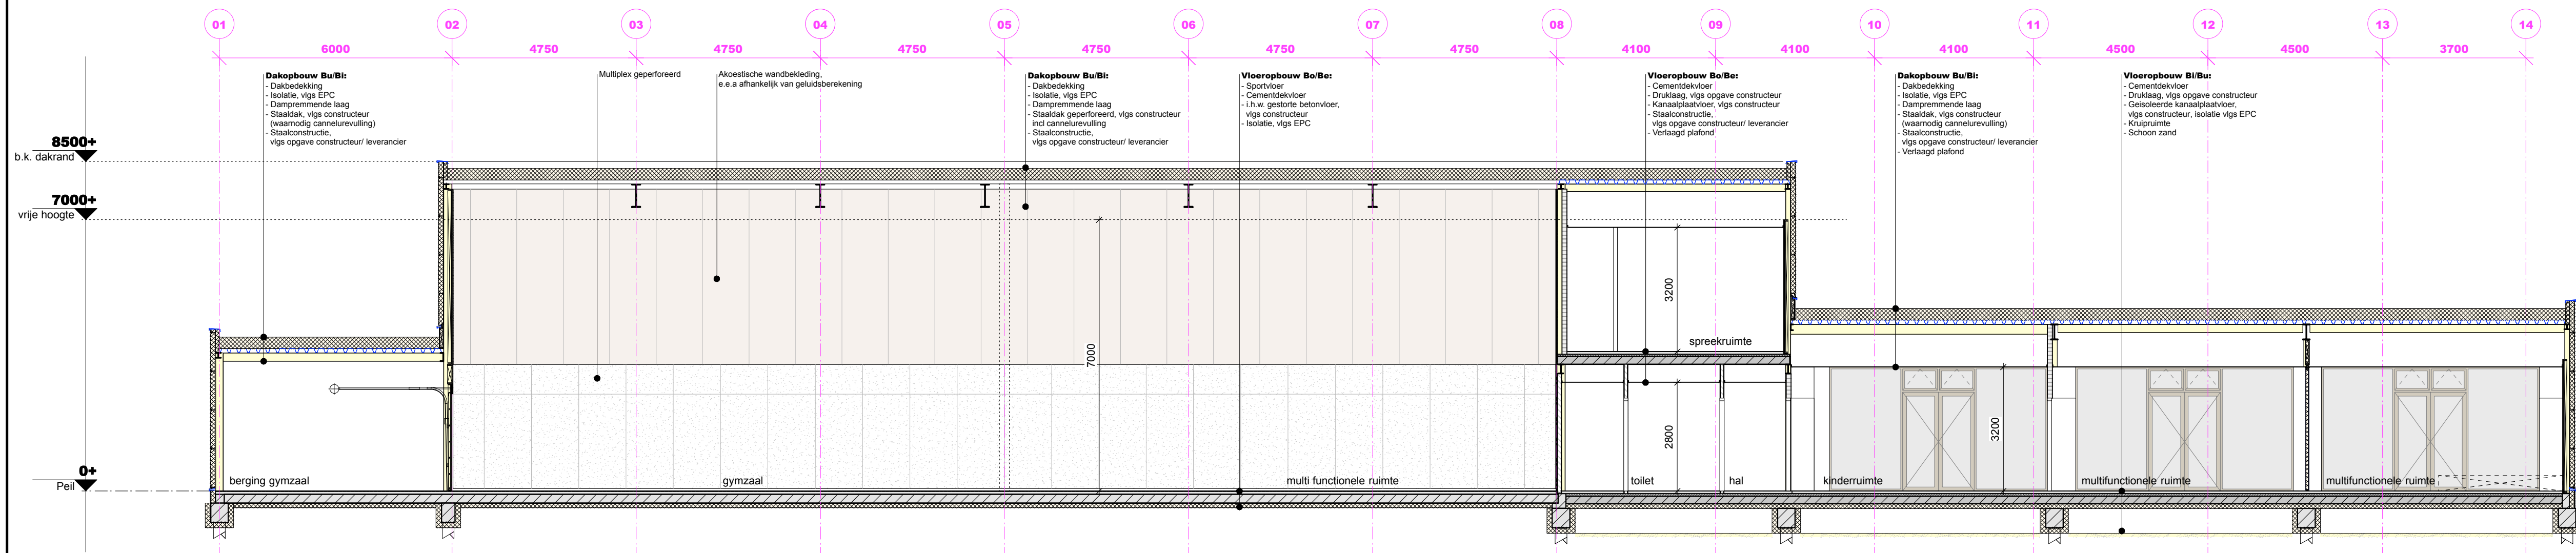

DOORSNEDE F-F

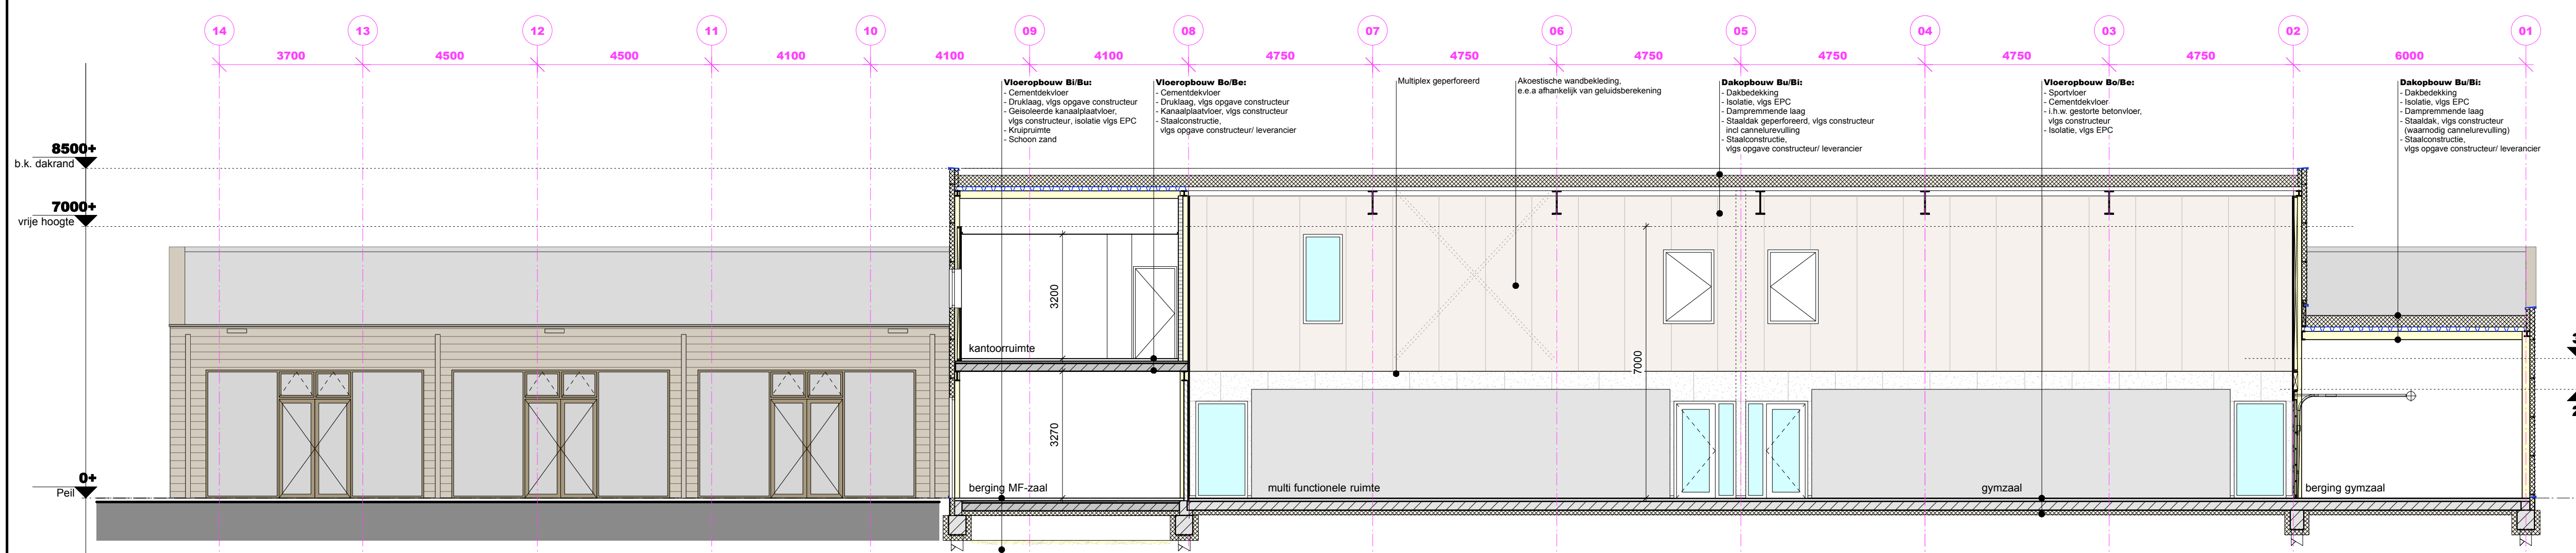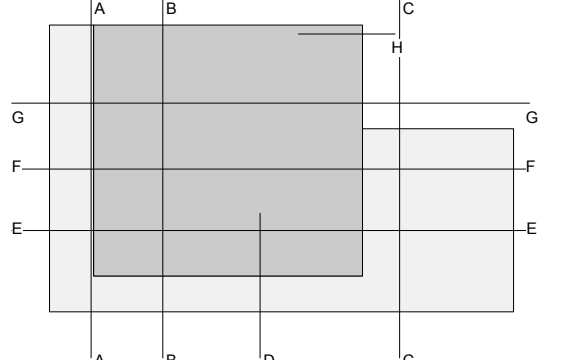

DOORSNEDE G-G

STATUS

DEFINITIEF

WERK

NIEUWBOUW  
WIJKSPORTVOORZIEN.  
PERNIS

OPDRACHT

COLLEGE VAN B&W  
GEMEENTE ROTTERDAM

BETREFT

DEFINITIEF ONTWERP  
DOORSNEDEN  
E-E t/m H

SCHAAL

1:100

GETEKEND

01-04-2016

DATUM

A 15-04-2016 G -  
B 28-04-2016 H -  
C 01-06-2016 I -  
D - J -  
E - K -  
F - L -

VERKEN

150450

BLAD

D - 06

ARCHITECT

H. Tigchelaar MArch