


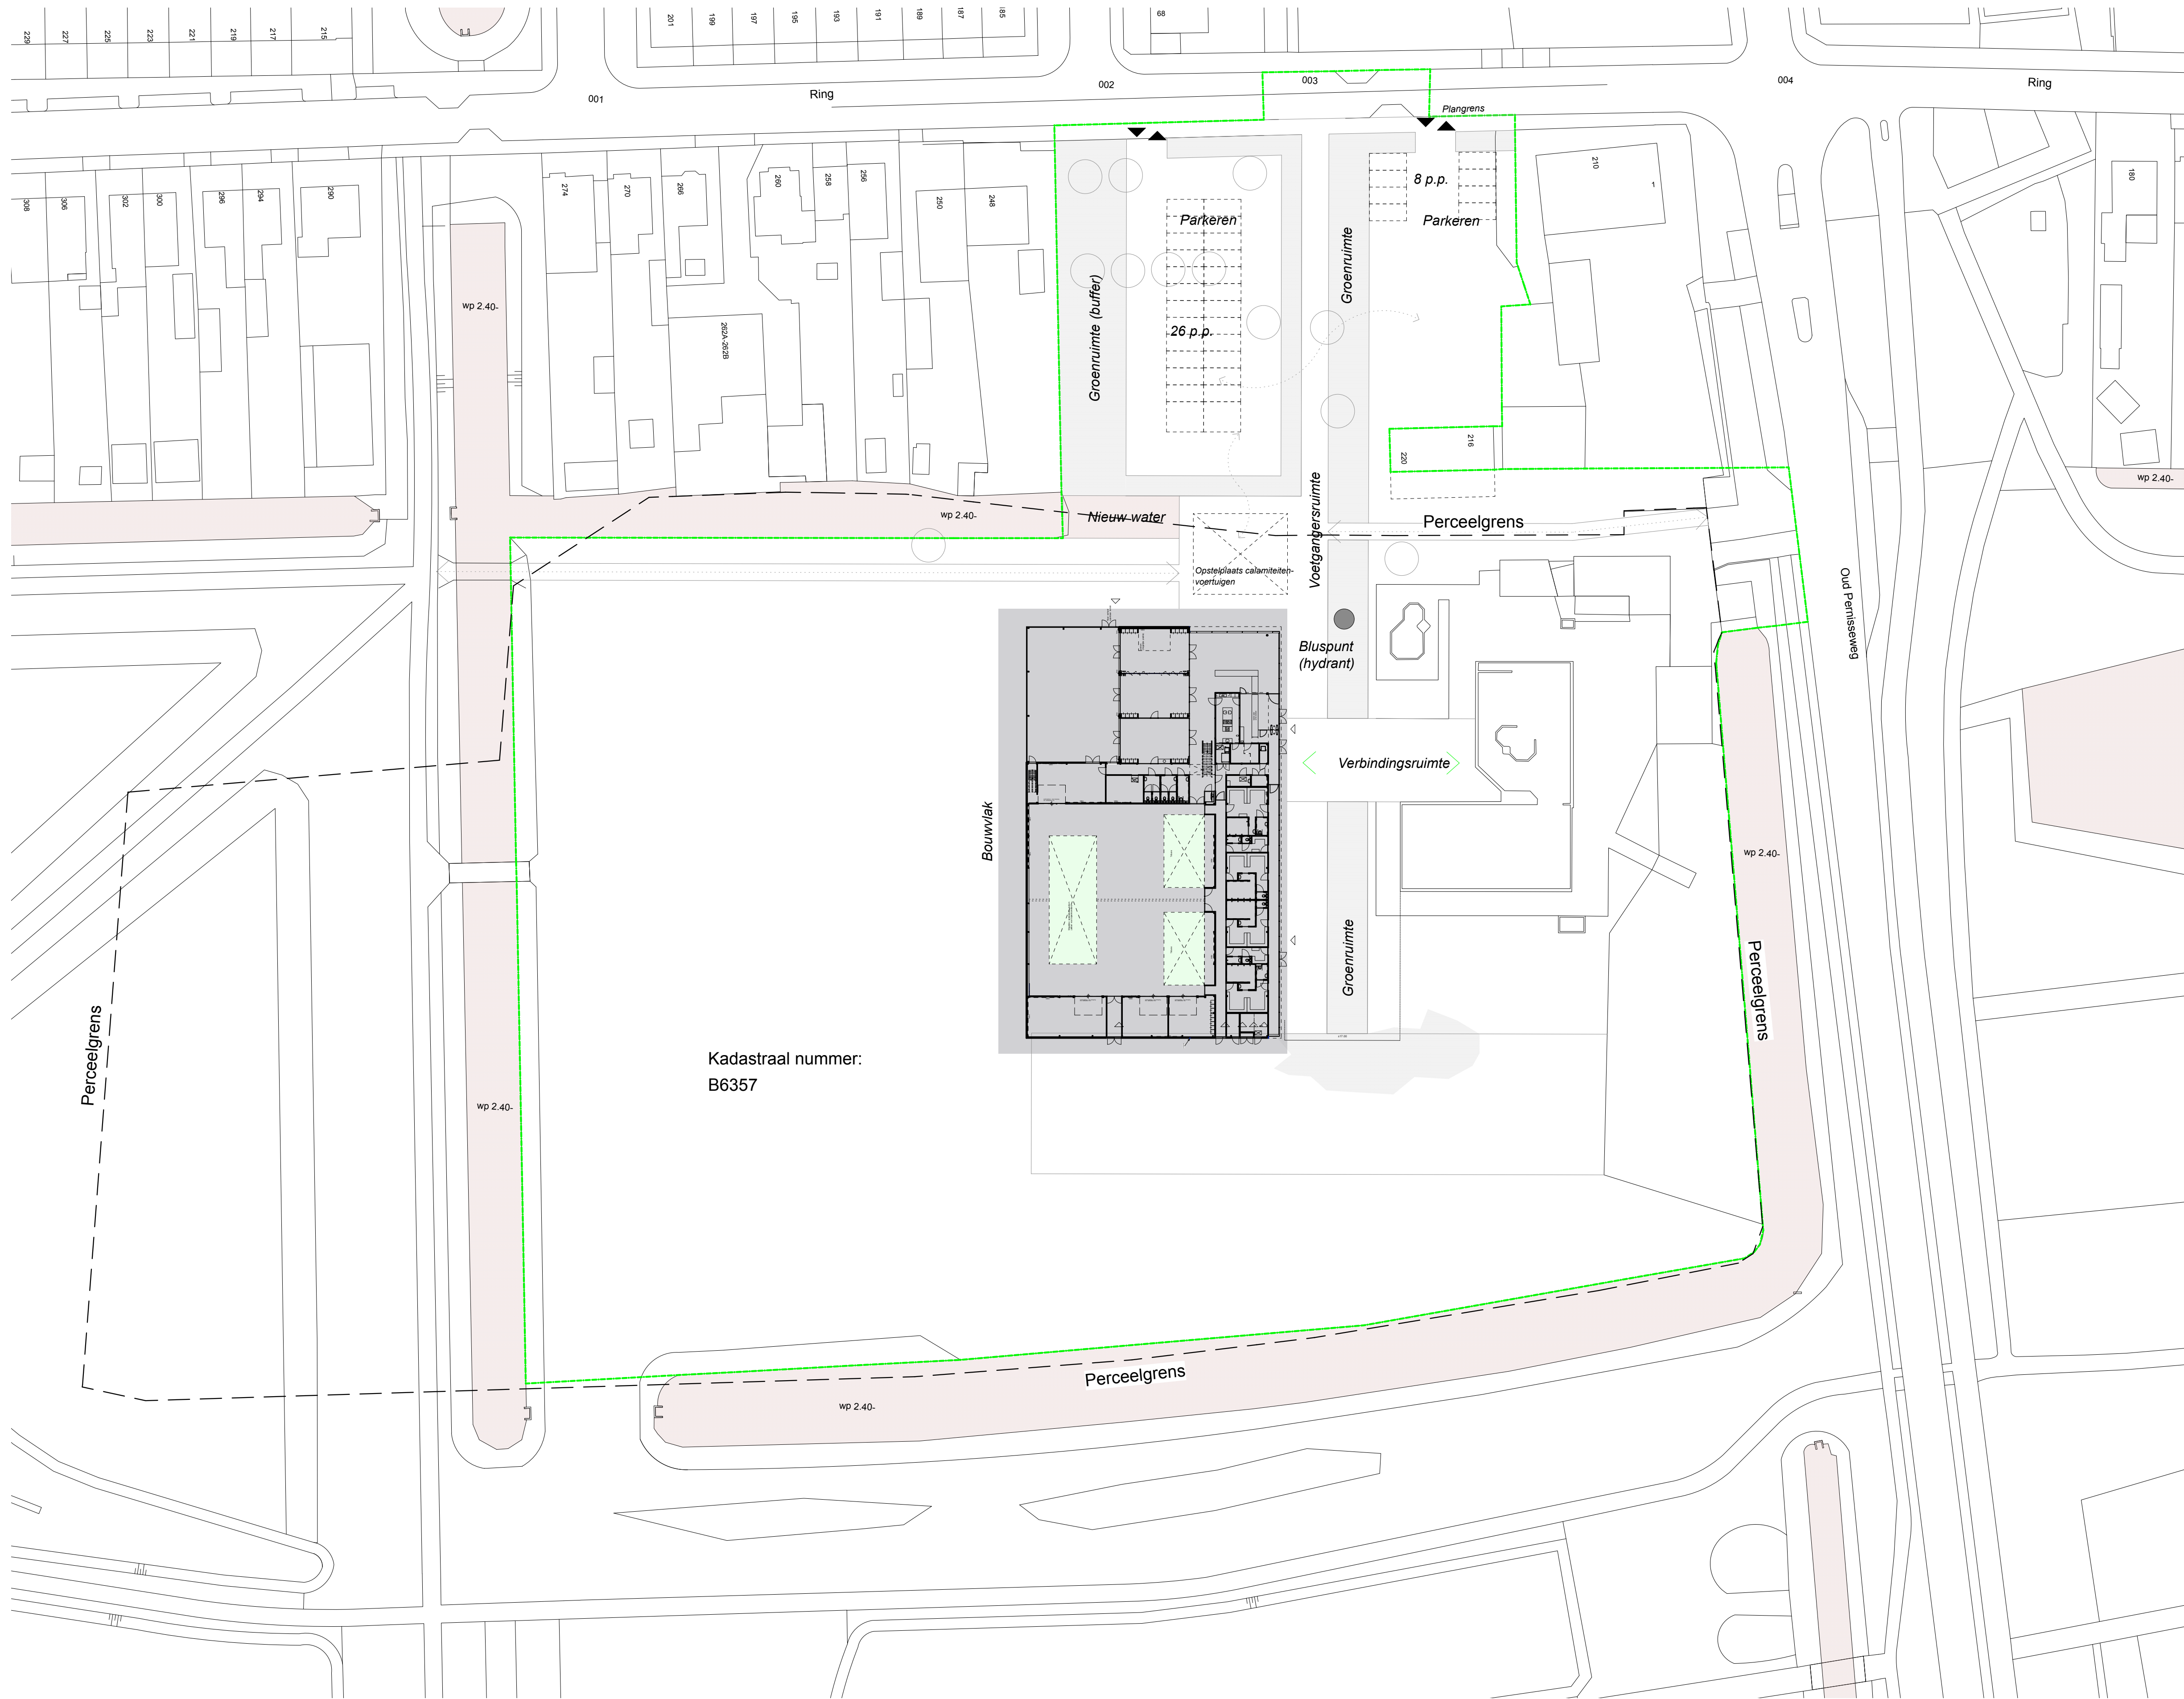

Kadastraal nummer:
B6357

GEBRUIKTE ONDERLEGGERS (GEMEENTE ROTTERDAM):
- STEDENBOUWKUNDIG MATENPLAN, TE - 16 / 00080 d.d. 14-10-2016

STATUS
DEFINITIEF

WERK
NIEUWBOUW
WIJKSPORTVOORZIEN.
PERNIS

OPDRACHTGEVER
COLLEGE VAN B&W
GEMEENTE ROTTERDAM

BETREFT
UITVOERING
SITUATIE

SCHAAL	1:500
GETEKEND	11-11-2016
DATUM	A 24-11-2016
GEWILZZIGD	B - H -
PARAF	C - I -
	D - J -
	E - K -
	F - L -

WERKNR.
150450

BLAD
U - 00

ARCHITECT
H. Tigchelaar MArch