
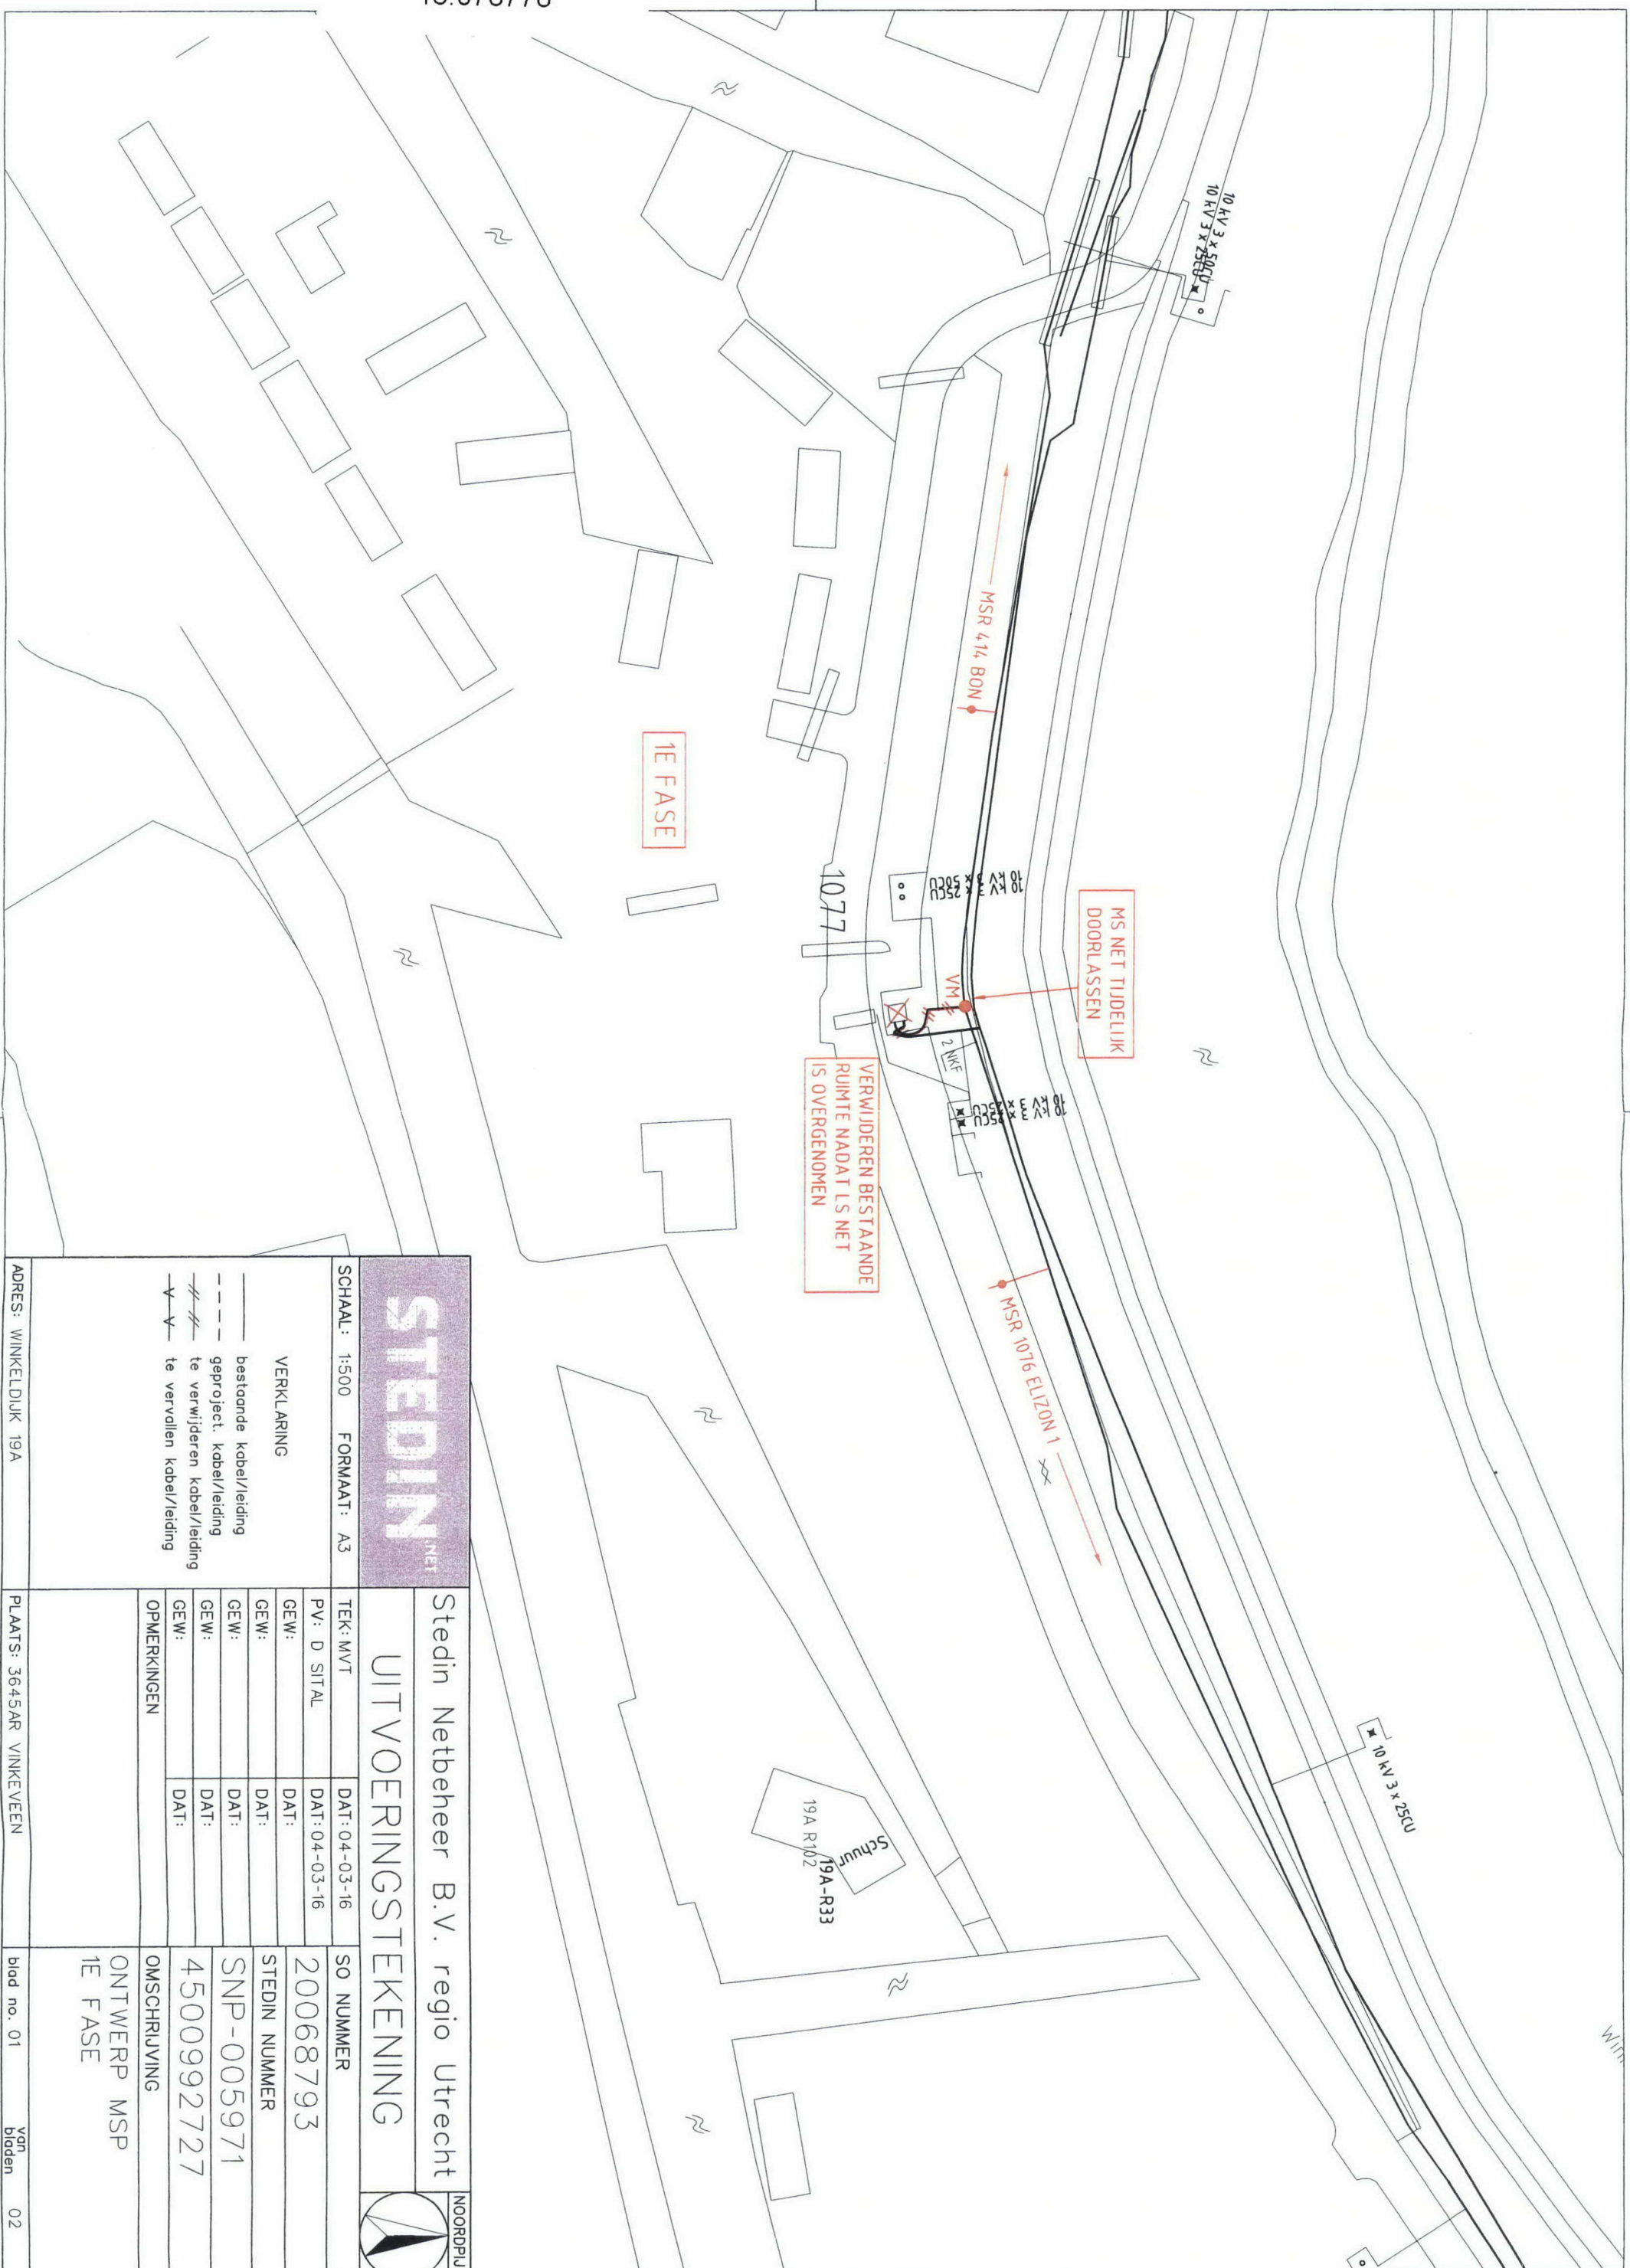


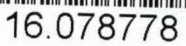

STEDIN NET		Stedin Netbeheer B.V. regio Utrecht				
		UITVOERINGSTEKENING				
SCHAAL: 1:500 FORMAAT: A3	VERKLARING — bestaande kabel/leiding - - - geproject. kabel/leiding -#-#- te verwijderen kabel/leiding -V- te vervallen kabel/leiding	TEK: MVT	DATE: 04-03-16	SO NUMMER		
		PV: D SIT AL	DATE: 04-03-16	20068793		
		GEW:	DATE:	STEDIN NUMMER		
		GEW:	DATE:	SNP-005971		
		GEW:	DATE:	4500992727		
		OPMERKINGEN	OMSCHRIJVING		ONTWERP MSP 1E FASE	
ADRES: WINKELDIJK 19A		PLAATS: 3645AR VINKEVEEN		blad no. 01	VAN bladen 02	