


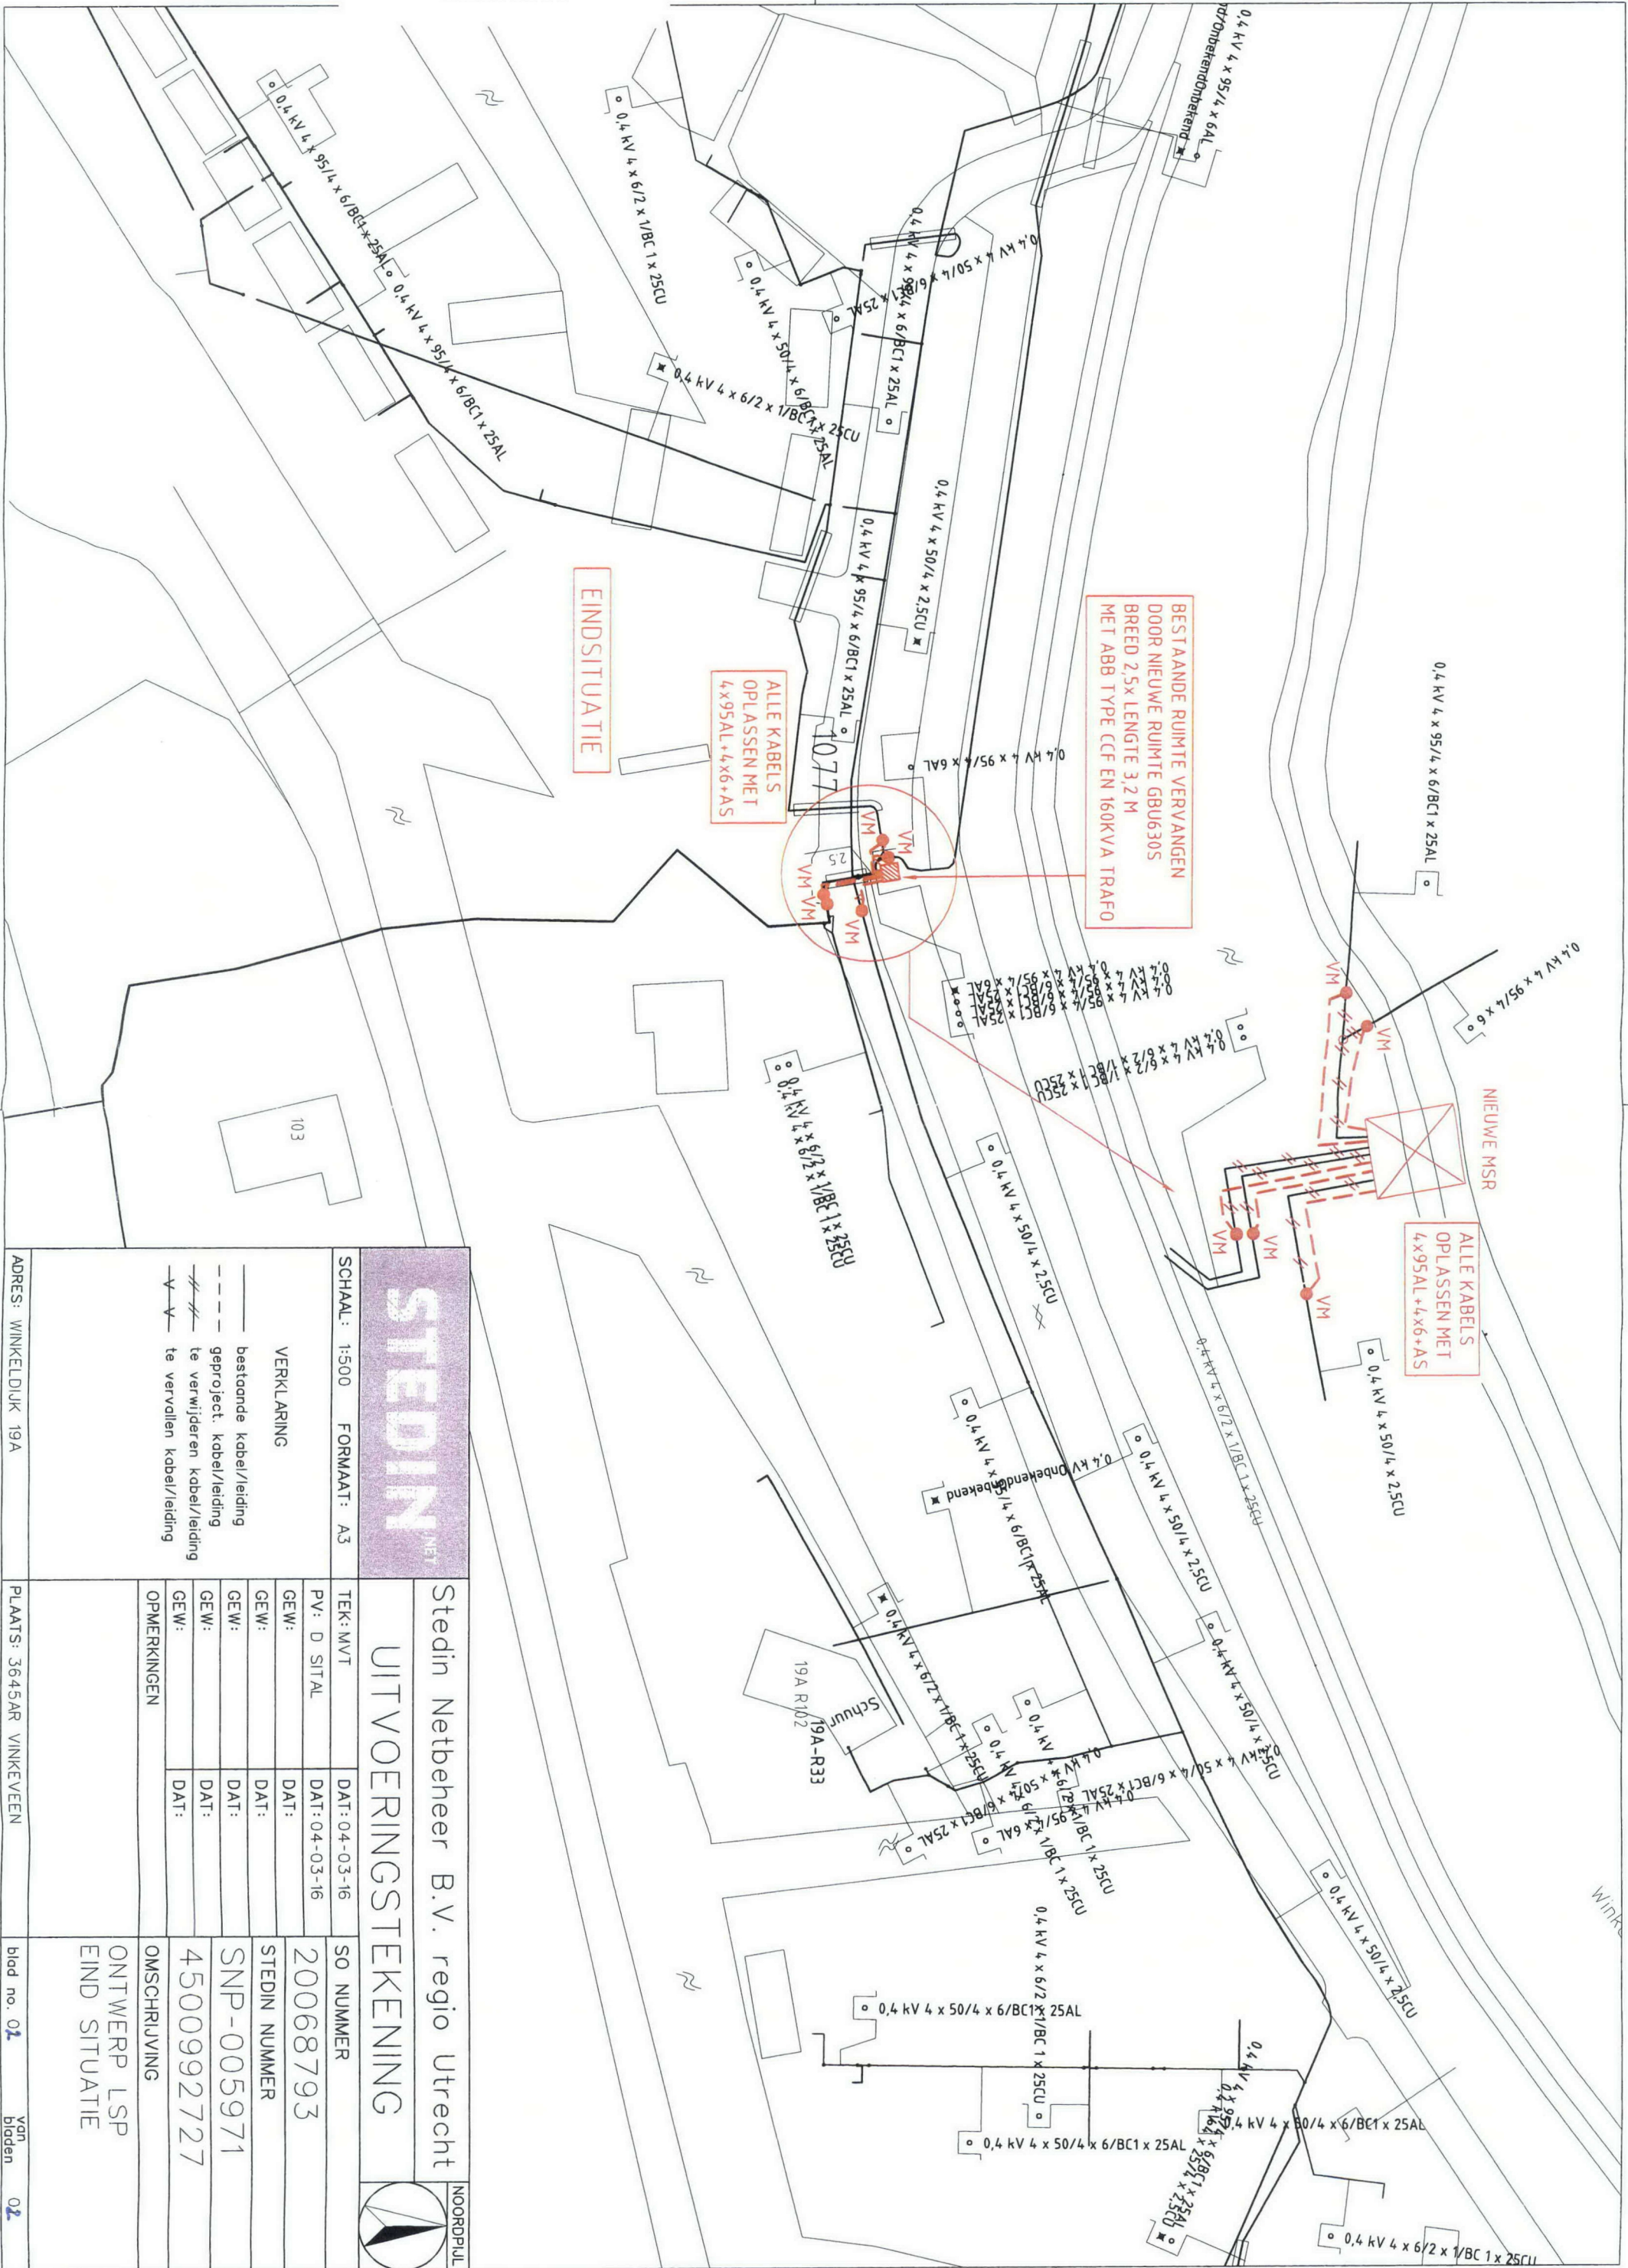

16.078777



STEDIN

SCHAAL: 1:500 FORMAAT: A3

VERKLARING

- bestaande kabel/leiding
- - - geproject. kabel/leiding
- - - te verwijderen kabel/leiding
- - - te vervallen kabel/leiding

Stedin Netbeheer B.V. regio Utrecht

UITVOERINGSTEKENING



TEK: MVT

PV: D SITAL

GEW: DAT: 04-03-16

GEW: DAT: 04-03-16

GEW: DAT: 04-03-16

GEW: DAT: 04-03-16

OPMERKINGEN

SO NUMMER

20068793

STEDIN NUMMER

SNP-005971

4500992727

OMSCHRIJVING

ONTWERP LSP

EIND SITUATIE

ADRES: WINKELDIJK 19A

PLAATS: 3645AR VINKEVEEN

blad no. 01 van bladen 02